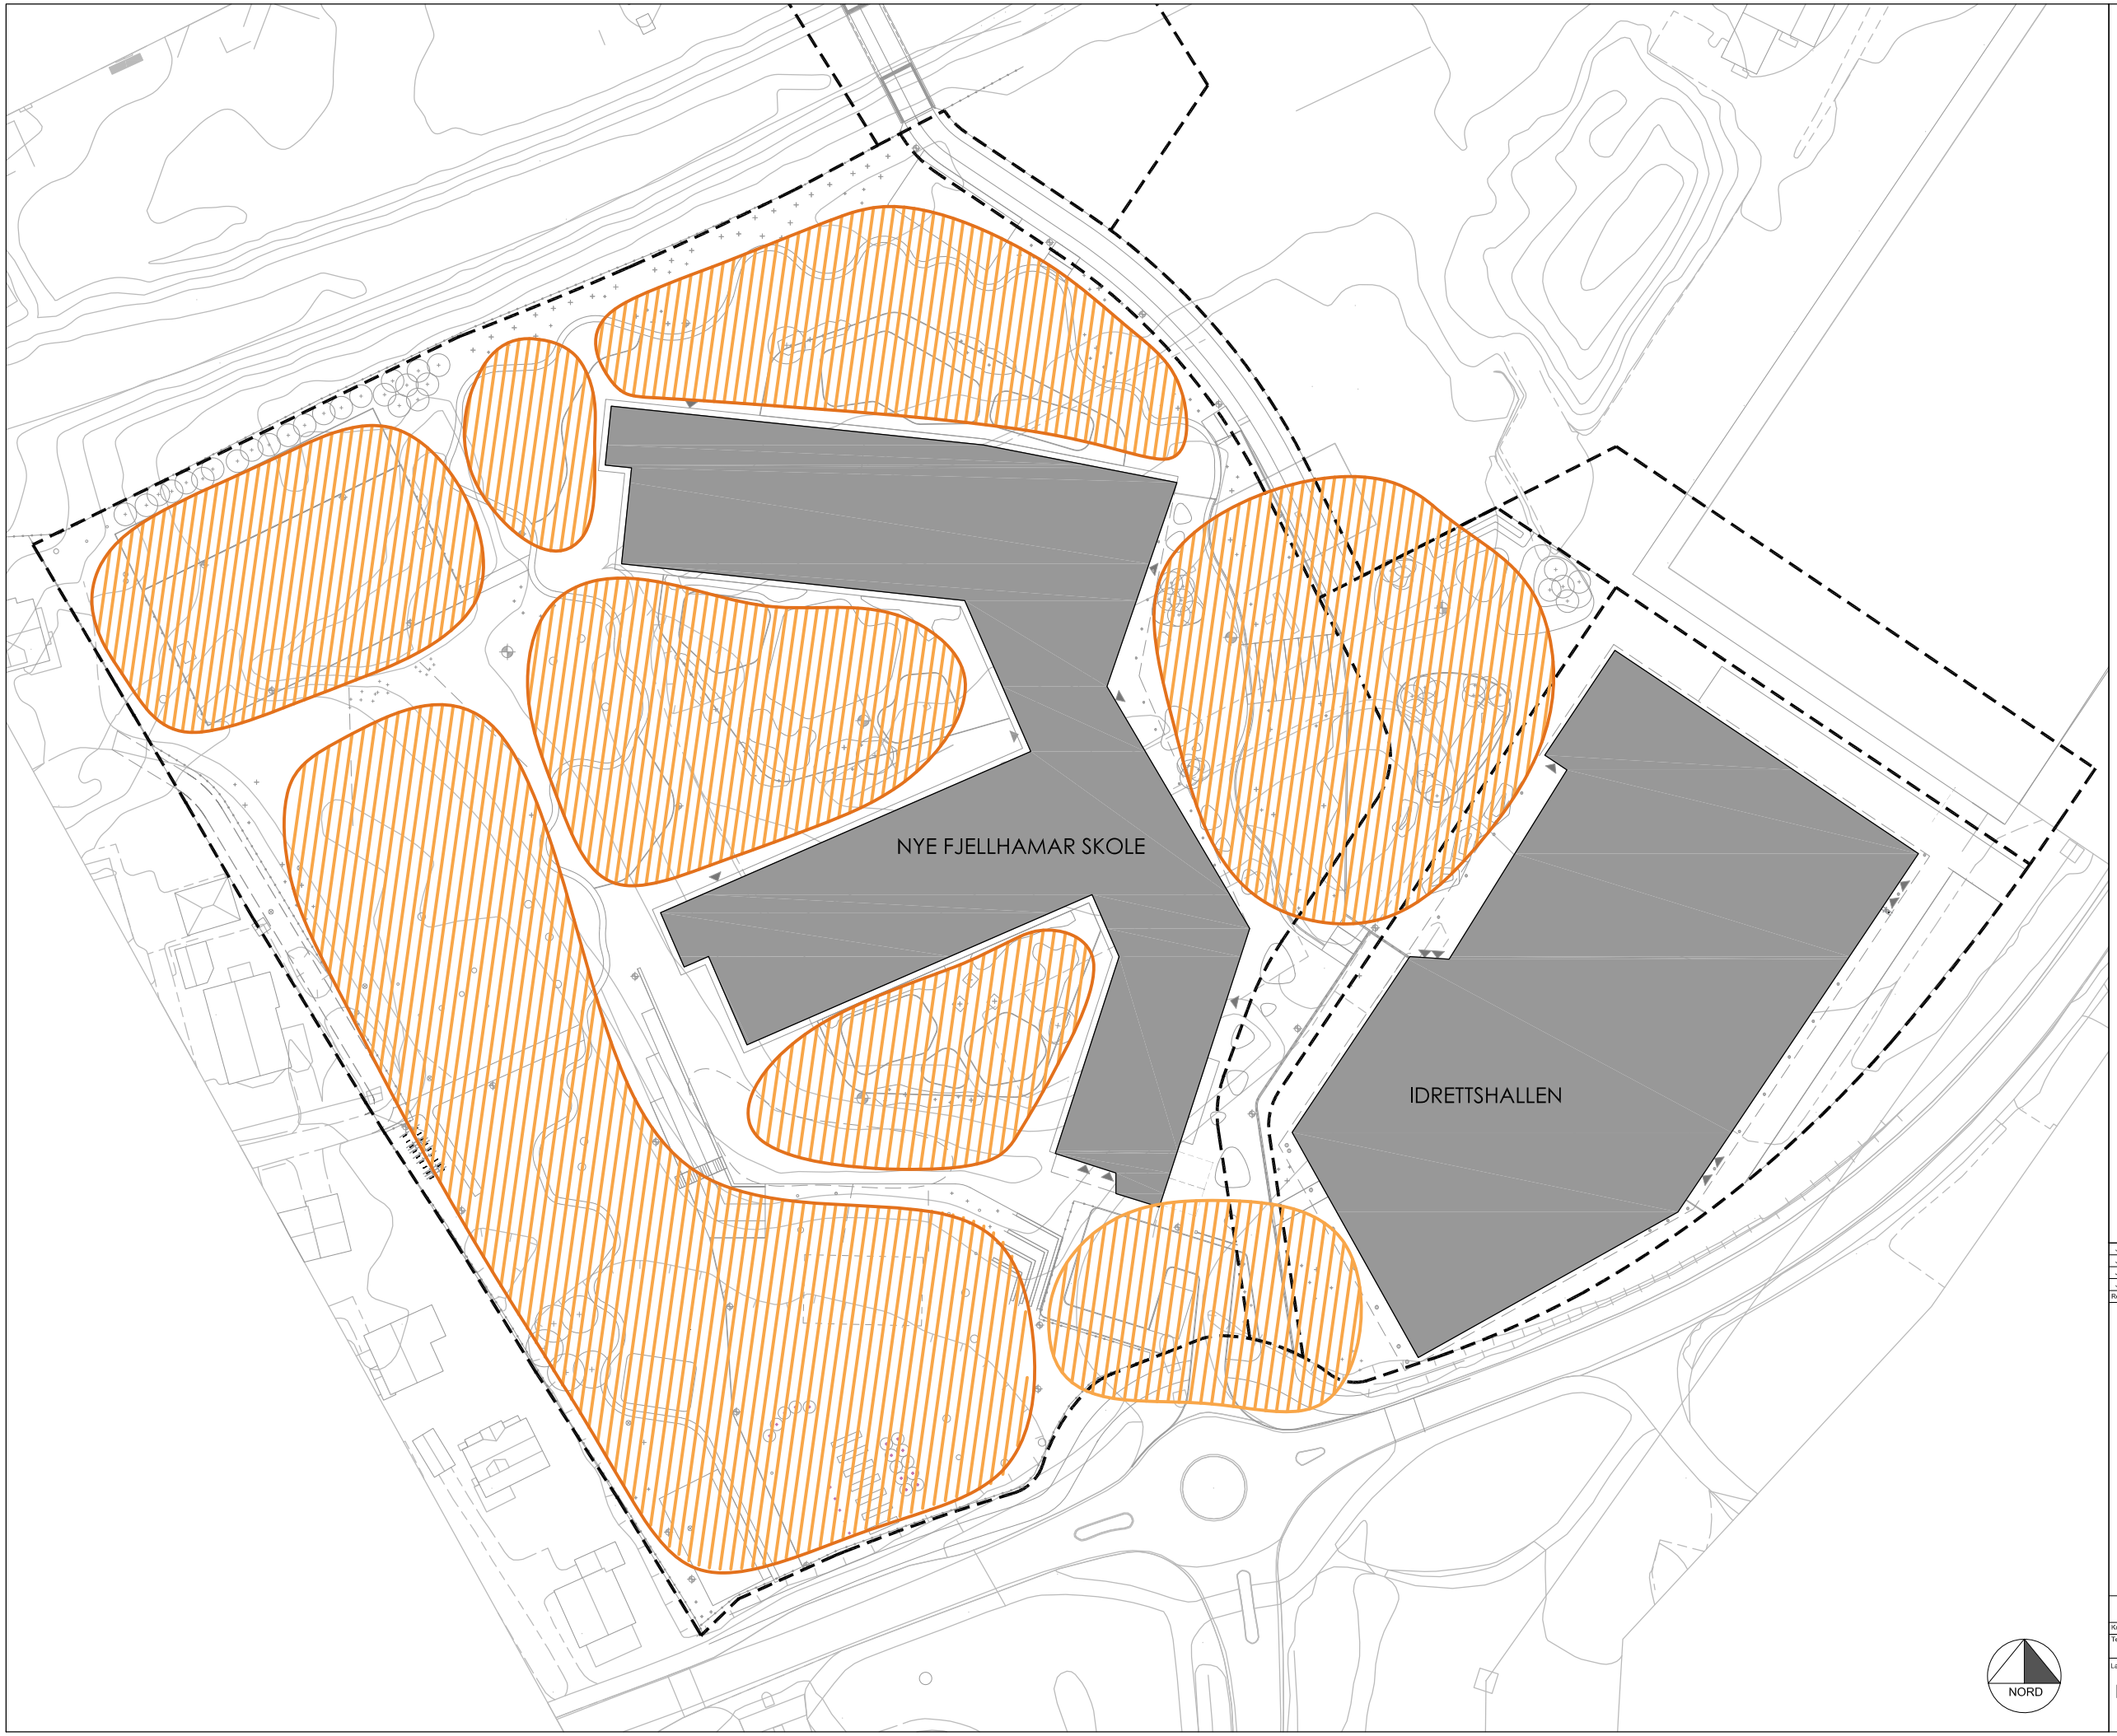

Formålsgrense

Landskapsrom

Rev:	Revisjon:	Dato:	Av:	Godkjent:
J04	Formålsgrense justert	06.12.2019	ARJ	AKVA
J03	Skolebygg flyttet, formålsgrense justert mot vei	18.11.2019	ARJ	AKVA
J02	Nytt grunnlag	04.04.2019	MaFro	JRS
J01	For bruk	08.03.2019	OyNte	JRS

Lørenskog kommune

Koordinatsystem: Høydedatum:

Tegnet :	Godkjent :	Kontrollert :	Prosjekt nr:	Fase:	Dato:	Målestokk:
ARJ	AKVA	KSB	1909	REGULERING	18.11.2019	1:1000 (A3)

Landskapsarkitekt:

ØSTENGEN & BERGO AS
Landskapsarkitekter MNLA

Prosjekt:
FJELLHAMAR SKOLE

Tittel:
ILLUSTRASJONSPLAN - Landskapsrom

Tegningsnummer: O01-102

Rev: J04