

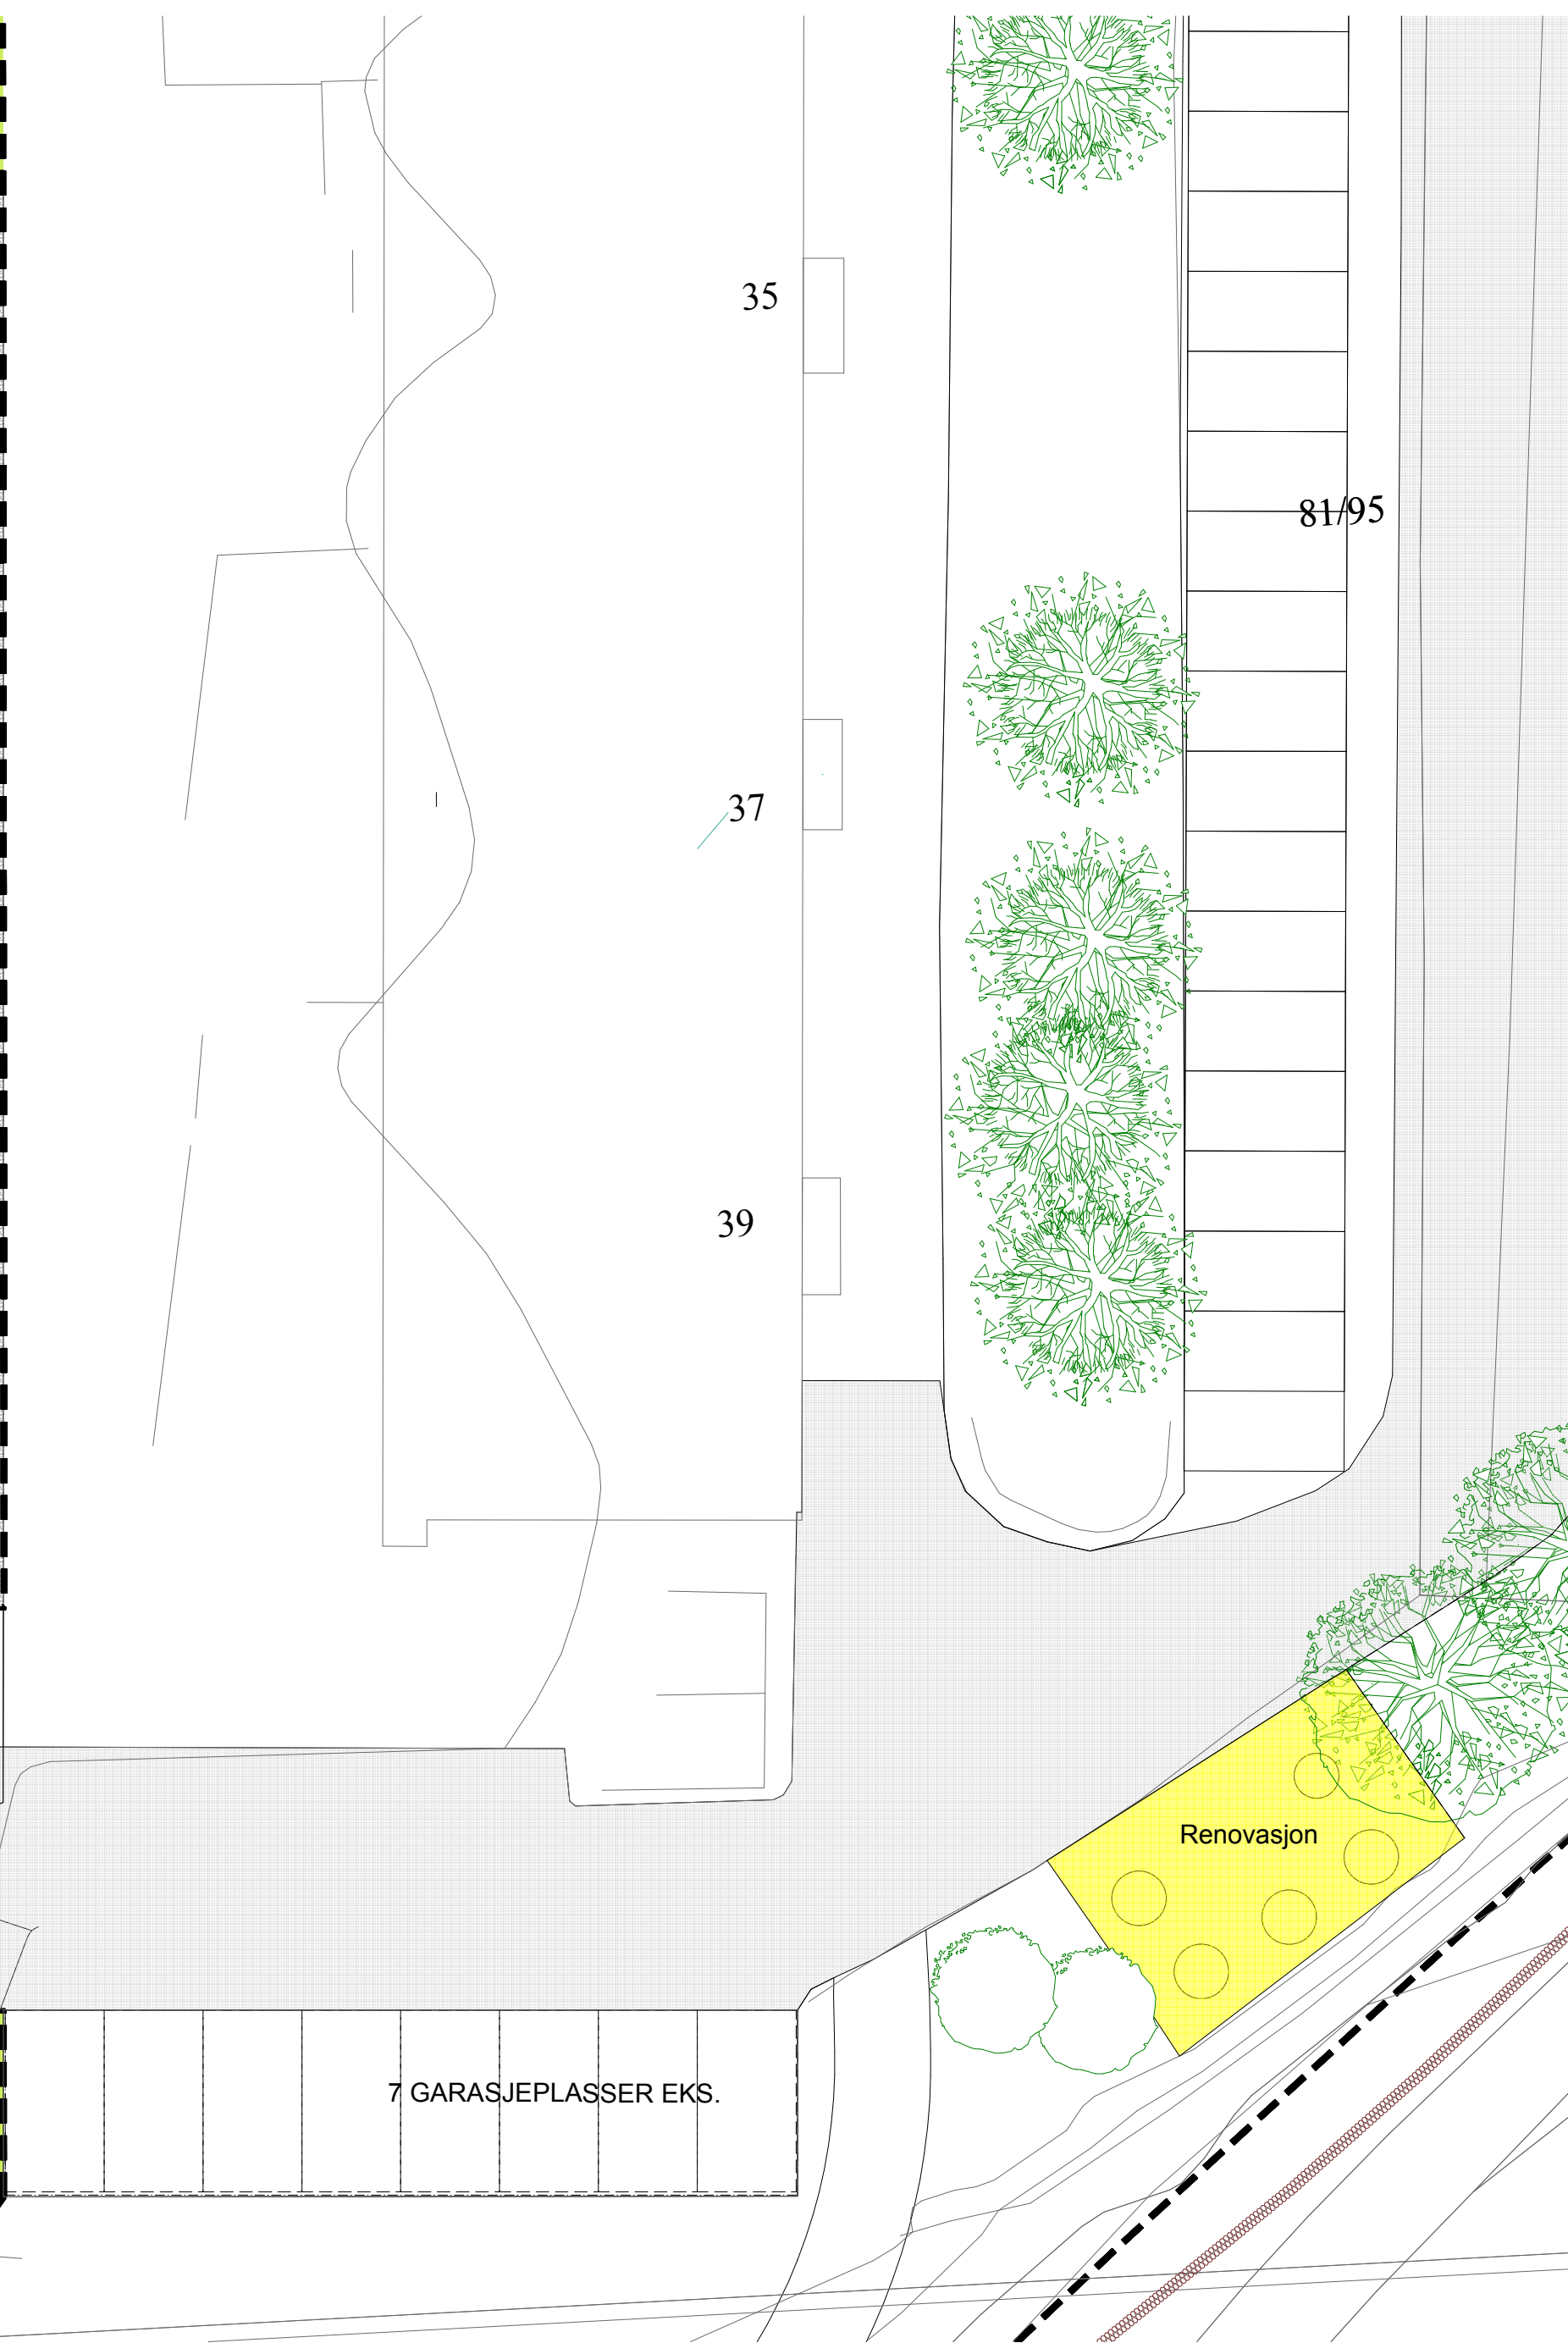


Tegning:


Enerhaugen Arkitektkontor AS

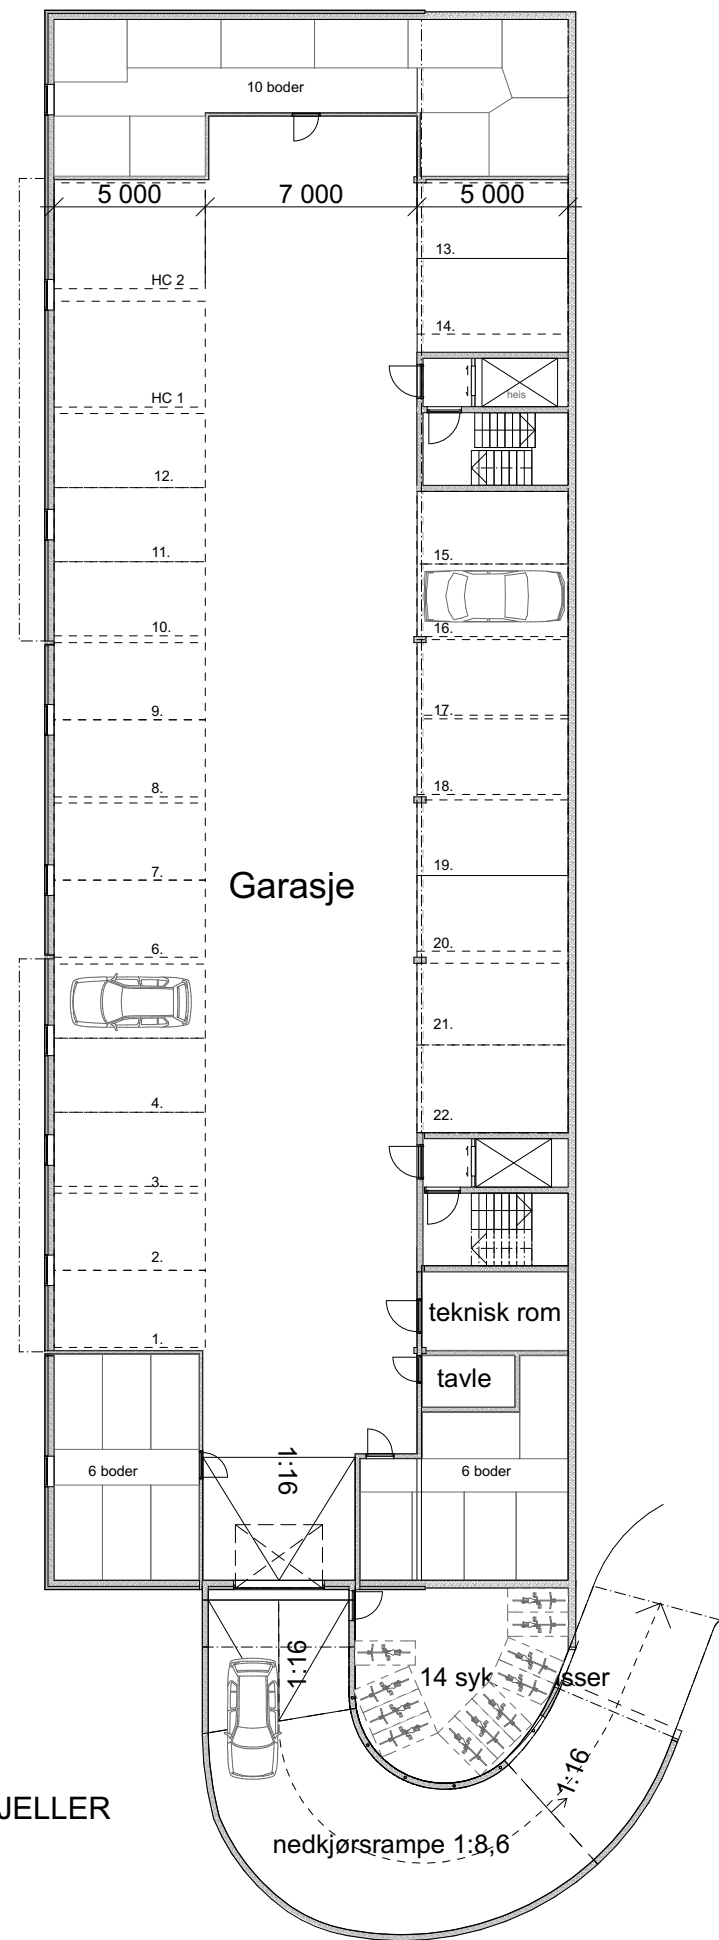

PLAN P-HUSKJELLER
1:250

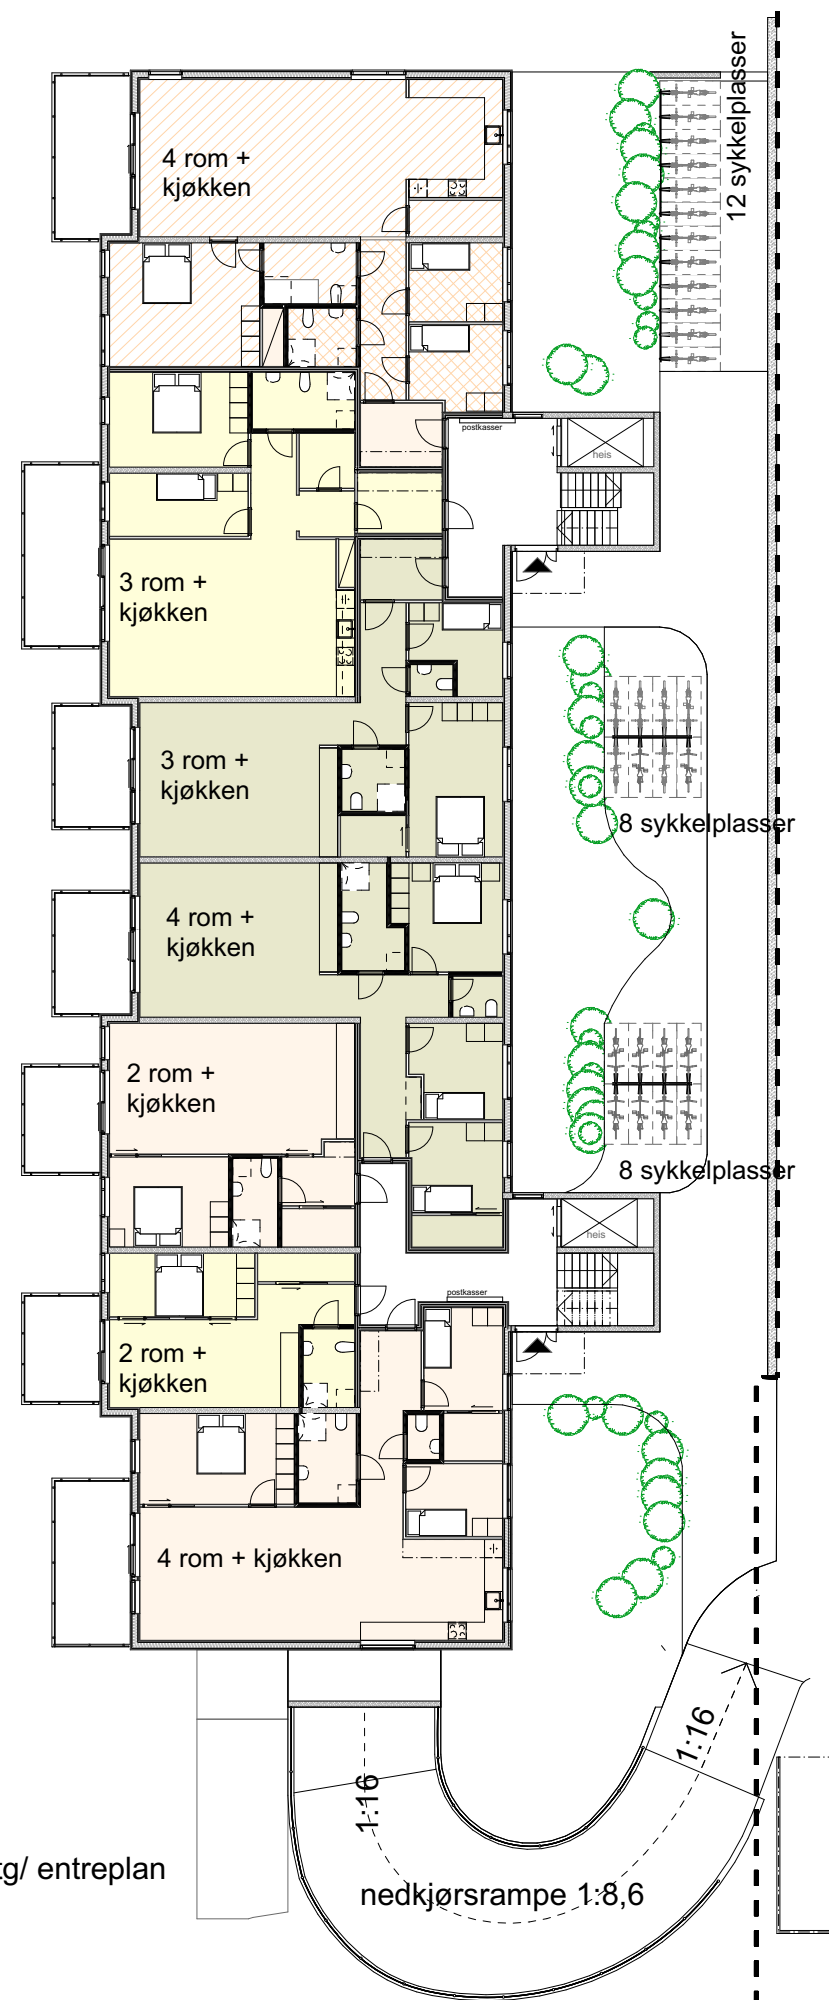



PLAN 1 etg/ entreplan
1:250

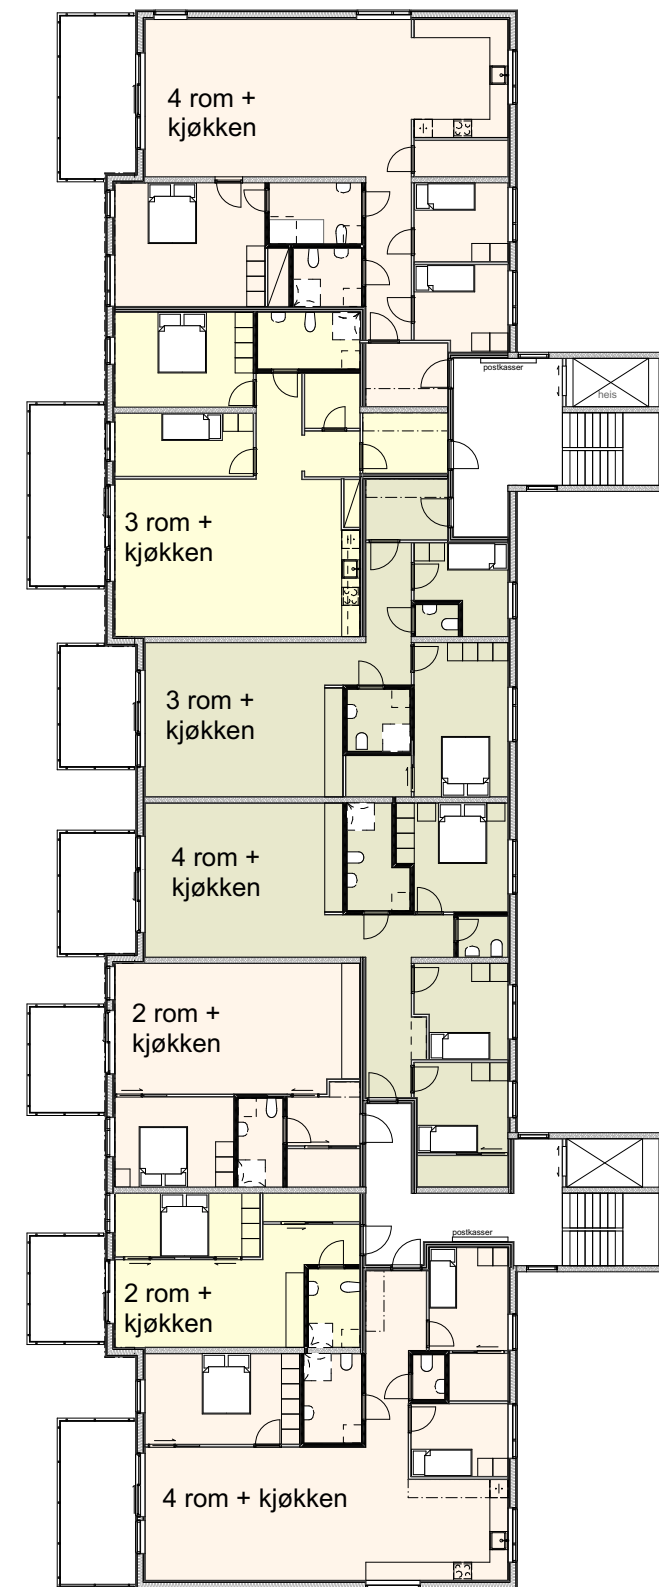

PLAN 2-3 etg.
1:250

- Nedre Bårlibakken -

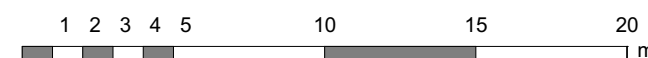

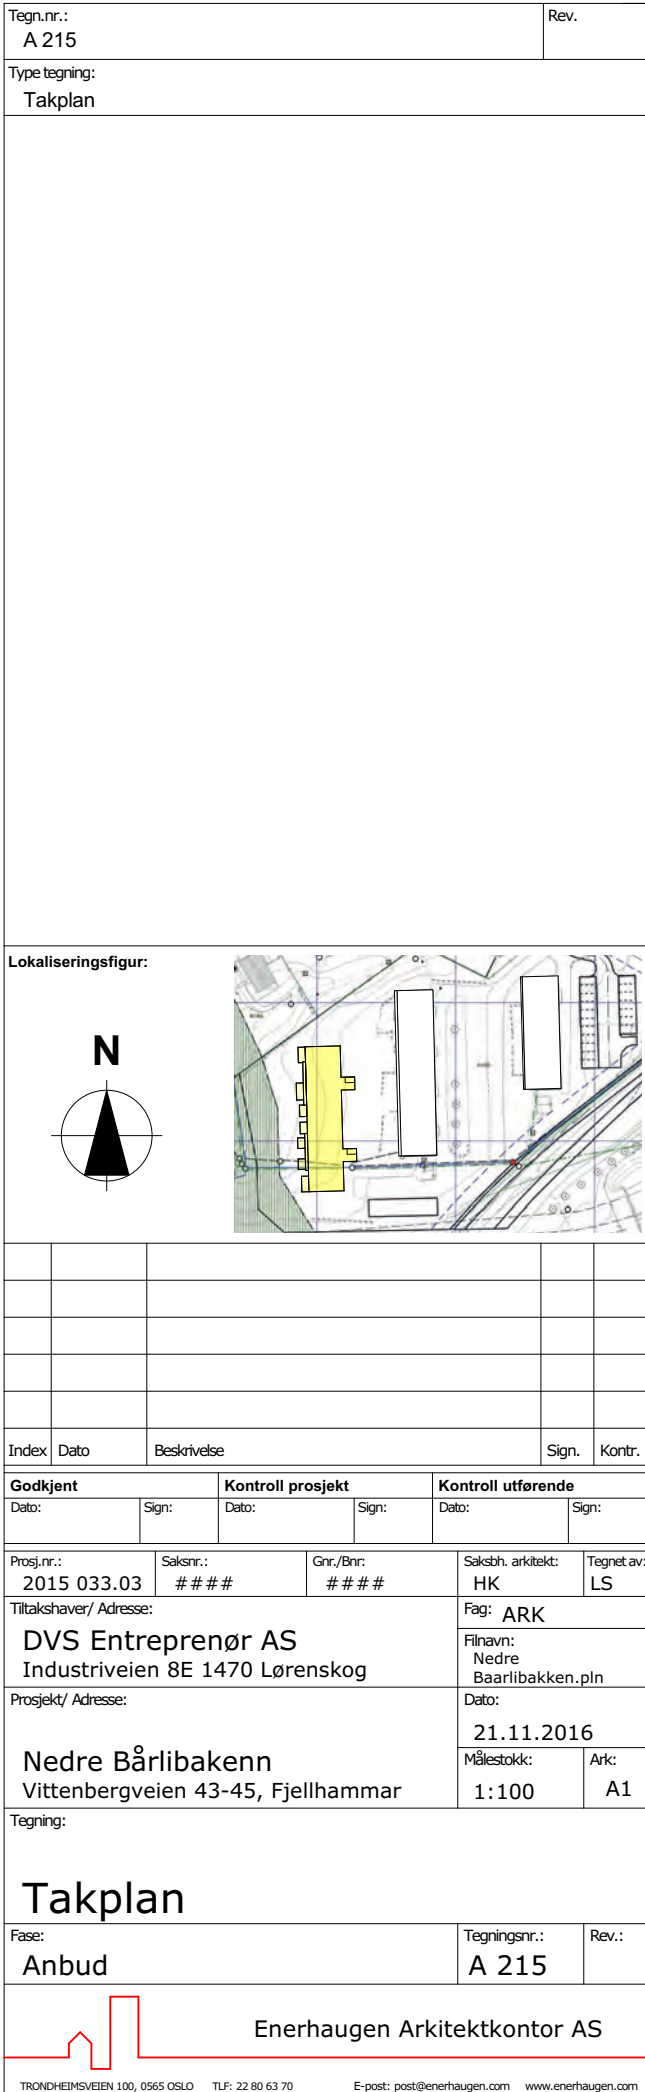




BIM modell ArchiCAD 16 NOR Filplassering: M:\01 AKTIVE PROSJEKTER\Båråbakken BRL (2015-03\3\01 Teoringer\01 DAK\Nedre Båråbakken.pir

[illegible]



1:100 Fasade Vest

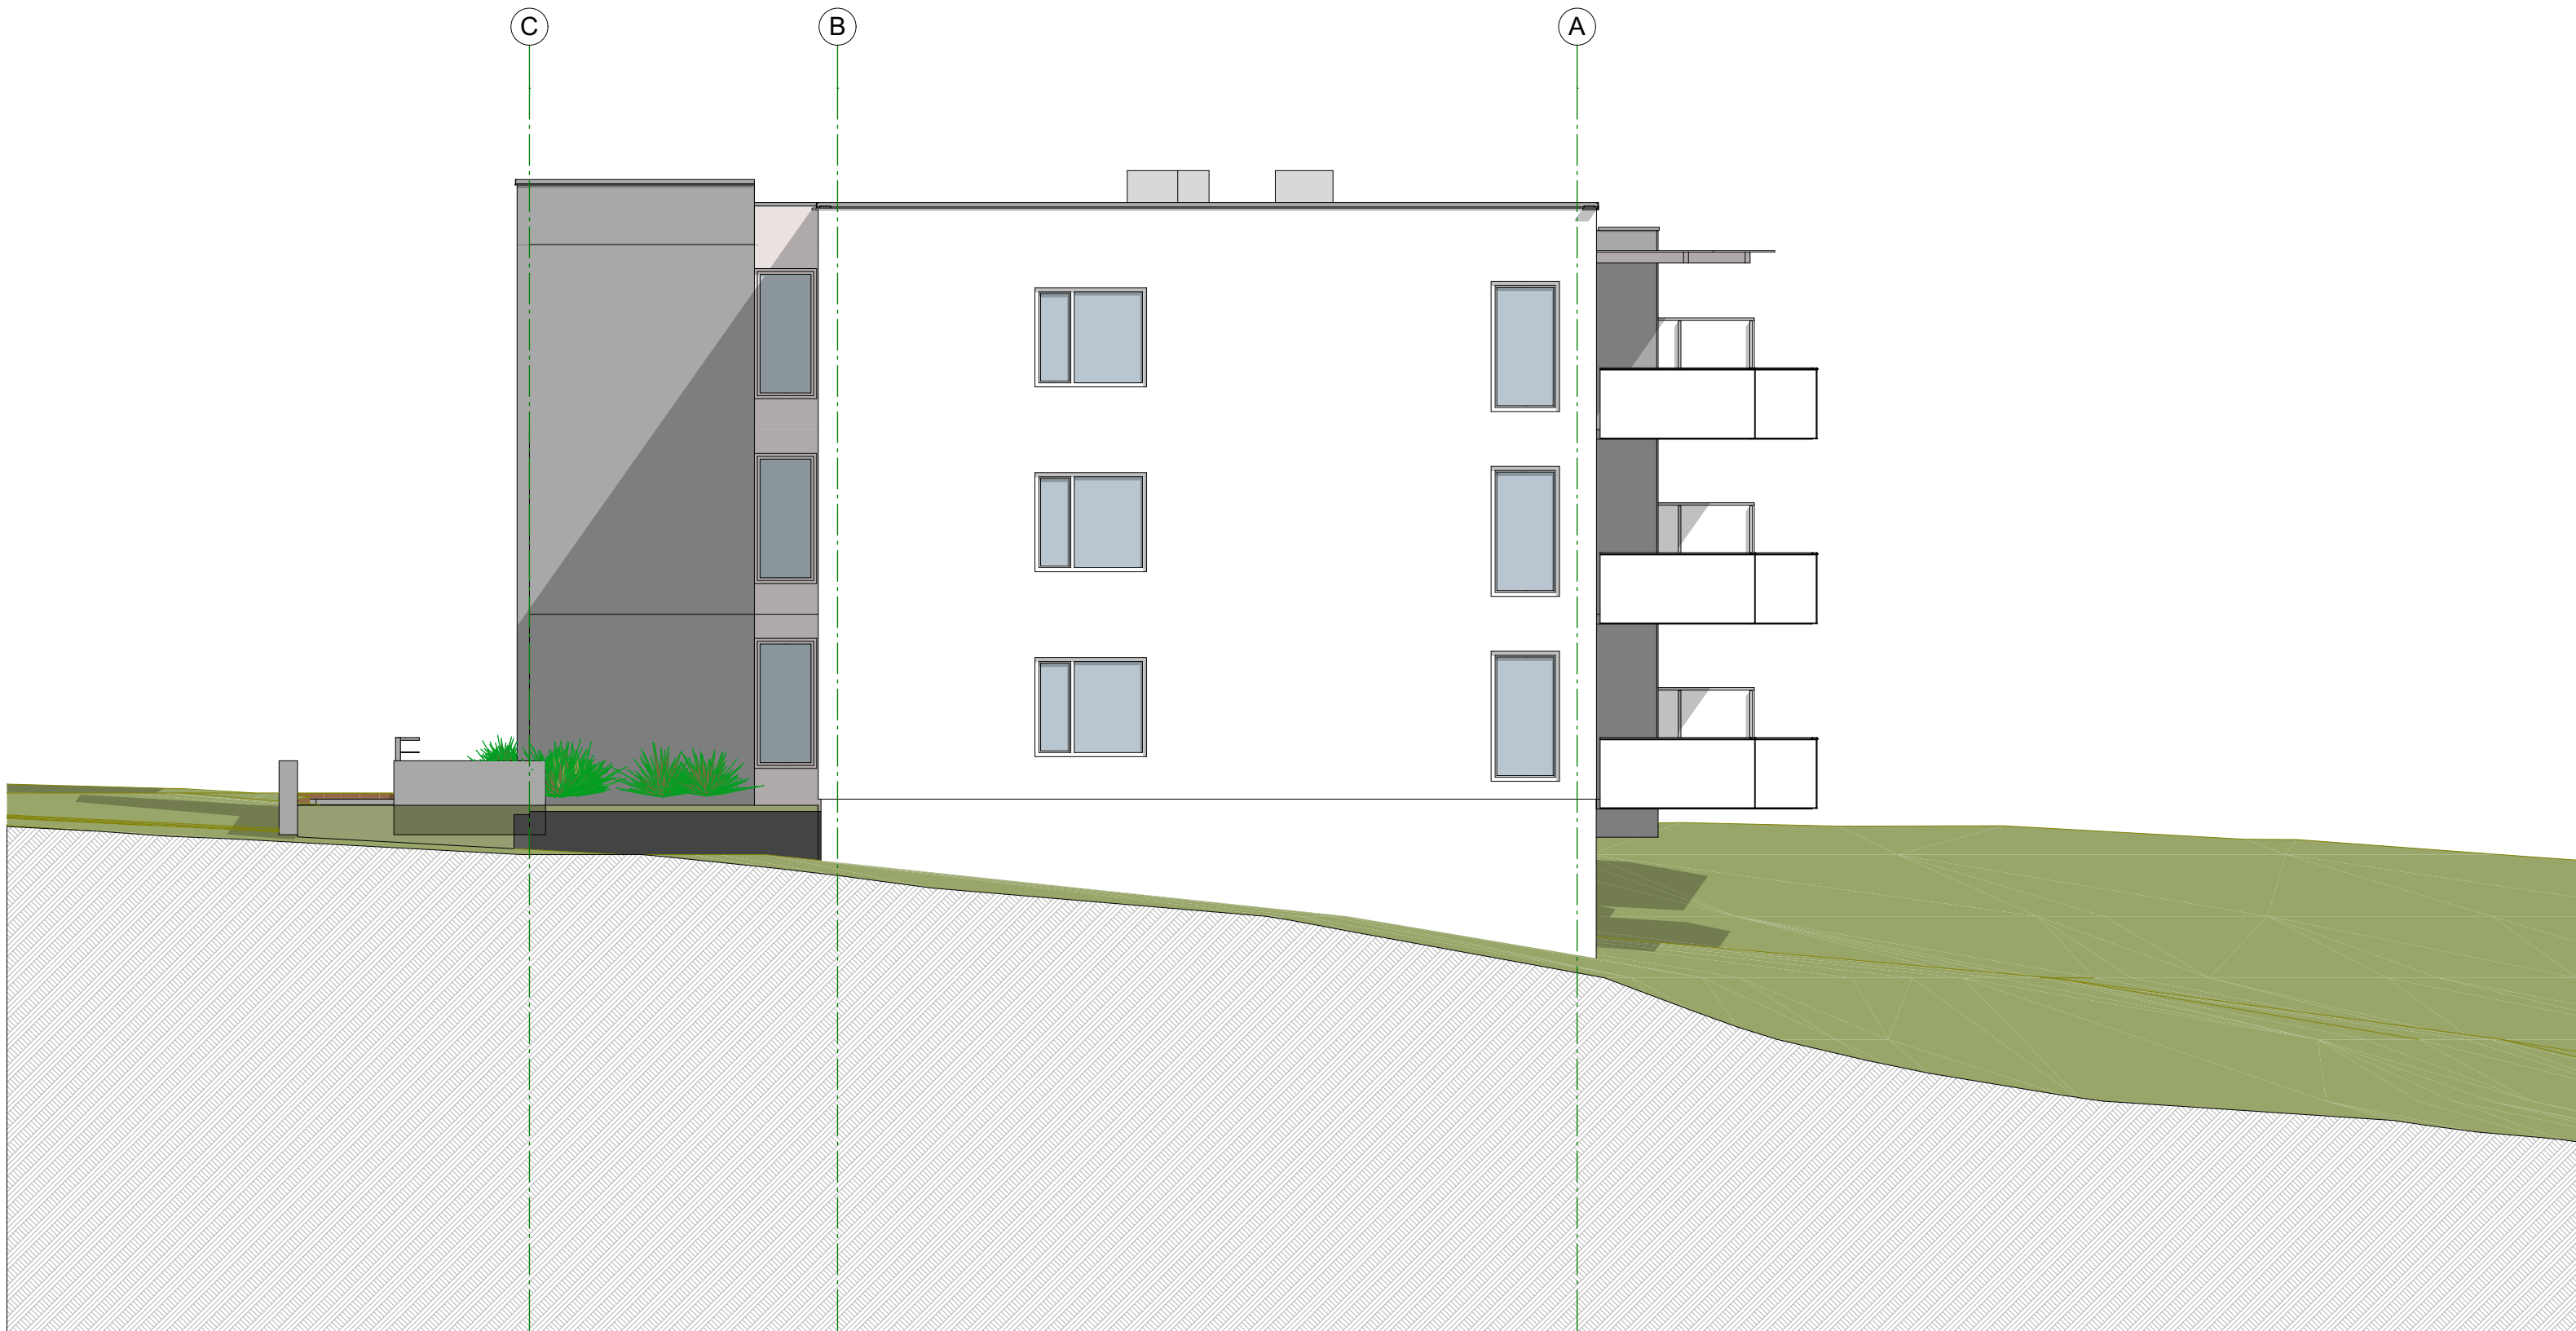

1:100 Fasade Nord

Tegnr.:
A 402

Rev.:

Type tegning:
Fasade Vest og Nord

Index | Dato

Beskrivelse

Sgh.

Kont.

Godkjent

Dato:

Sgh.

Kontroll prosjekt

Dato:

Sgh.

Kontroll utførende

Dato:

Sgh.

Prosj.nr:
2015.033.03

Sesnr.:
###

Gr./Ør.
###

Sesnr. arkitekt:
HK

Tegnet av:
LS

Tilsendt/Adress:

DVS Entreprenør AS
Industriveien 8E 1470 Lørenskog

Filnavn:
Nedre Bårilbakken.pln

Dato:
21.11.2016

Prosjekt/ Adresse:

Nedre Bårilbakken
Vittenbergveien 43-45, Fjellhammar

Hålsbok:
1:100

Ark:
A1

Tegning:
Fasade Vest og Nord

Fase:

Tegningsnr.:
Anbud

Rev.:
A 402

Enerhaugen Arkitektkontor AS