



N:\5183557\5183554\BIM\Landskap\Arkiv\LAY_O_5183557_snitt.dwg - IdaFro - Plottet: 2019-04-04, 16:44:08 - LAYOUT = Snitt flomveg - XREF = gm_kart-bygninger-2d.gm_kart-grunntkart-fkt.gm_kart-eiendomsgranser.gm_kart_ullaksgrenser.gm_kart_ullaksgrenser.gm_kart_gatenavn-stedsnavn.SR_GM_Kart-2d_fm_landskap_2d_5183557_fm_landskap_2d_5183557_snitt

GANG-/SYKKELVEG-FLOMVEG

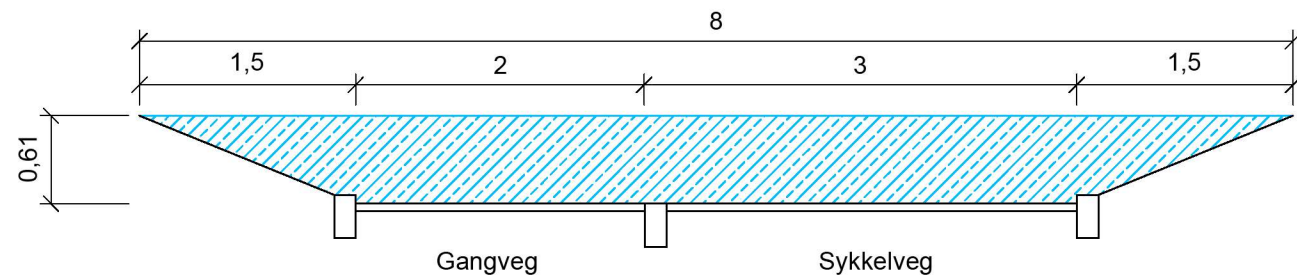


4,0m2


SKOLEOMRÅDE/REGNBEDD-FLOMVEG

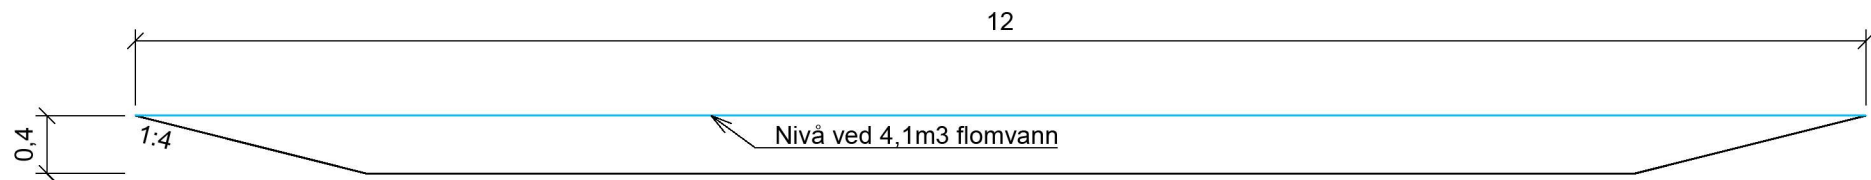

4,1m2

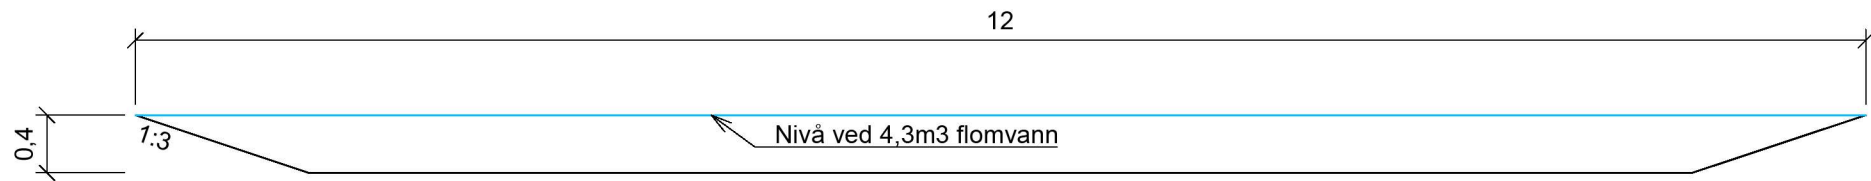

4,3m2

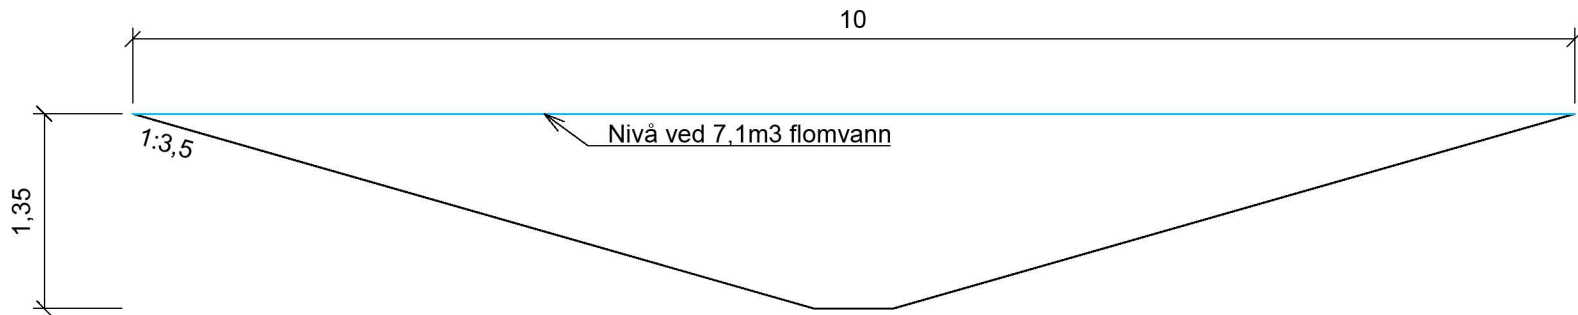

7,1m2

Tegningsnummer	Revisjon
O01-202	J02

J02	2019-04-04	Gang/sykkelveg-flomveg endret	IdaFro	OyNie	JRS
J01	2019-02-15	For bruk	OyNie	IdaFro	JRS
Rev.	Dato	Beskrivelse	Utarbeidet	Fagkontroll	Godkjent

Dette dokumentet er utarbeidet av Norconsult AS som del av det oppdraget som fremgår nedenfor. Opphavsretten tilhører Norconsult AS. Dokumentet må bare benyttes til det formål som oppdragsavtalen beskriver, og må ikke kopieres eller gjeres tilgjengelig på annen måte eller i større utstrekning enn formålet tilsier.

Lørenskog kommune	Målestokk (gjelder A1)
	1:50

Fjellhamar skole

Flomveg
Snitt

Norconsult	Oppdragsnummer	Tegningsnummer	Revisjon
	5183557	O01-202	J02