




- Regulert byggegrense
- Forslag byggegrense

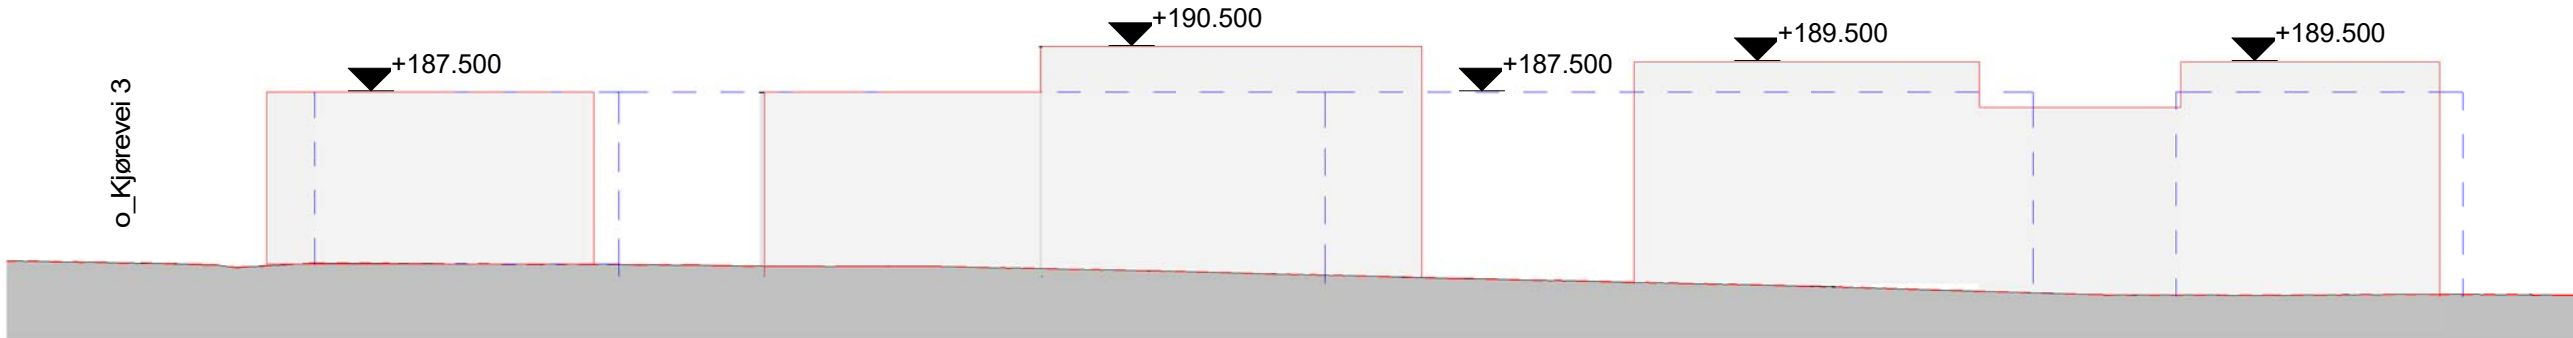


Situasjonssnitt 1

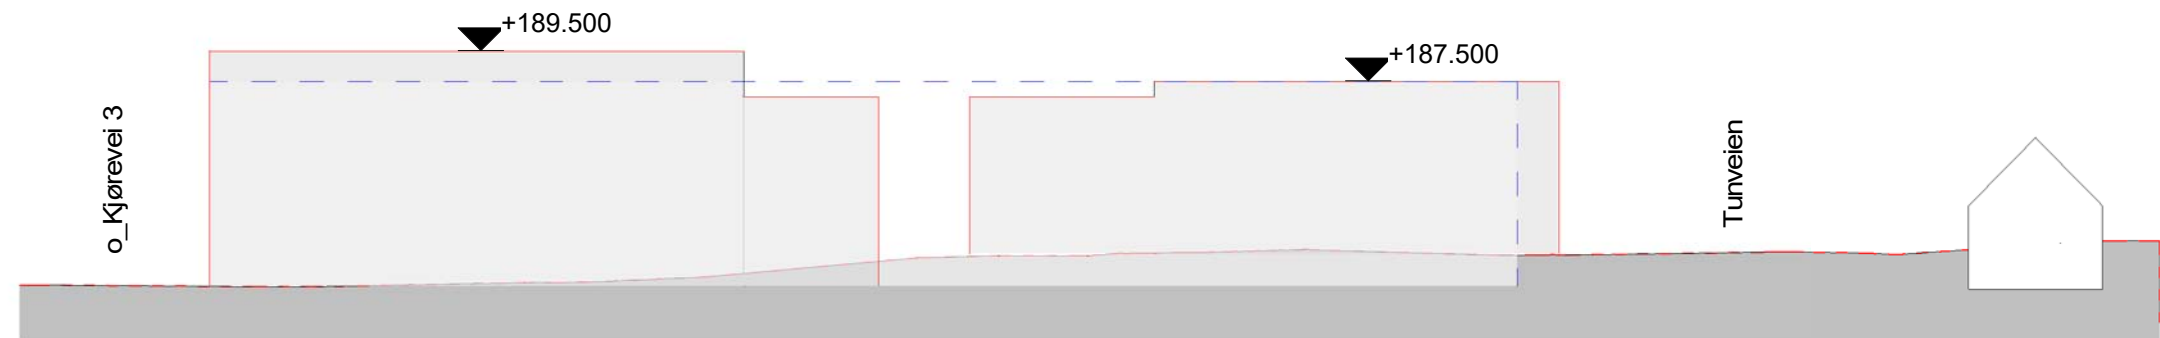

Situasjonssnitt 2

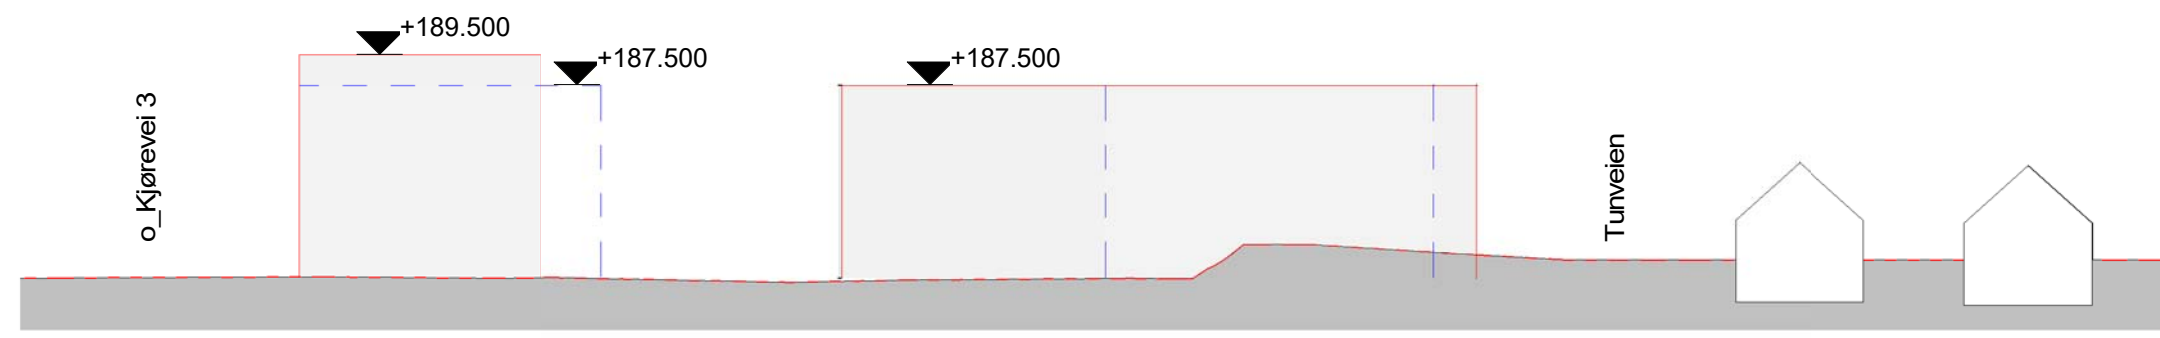


Situasjonssnitt 3

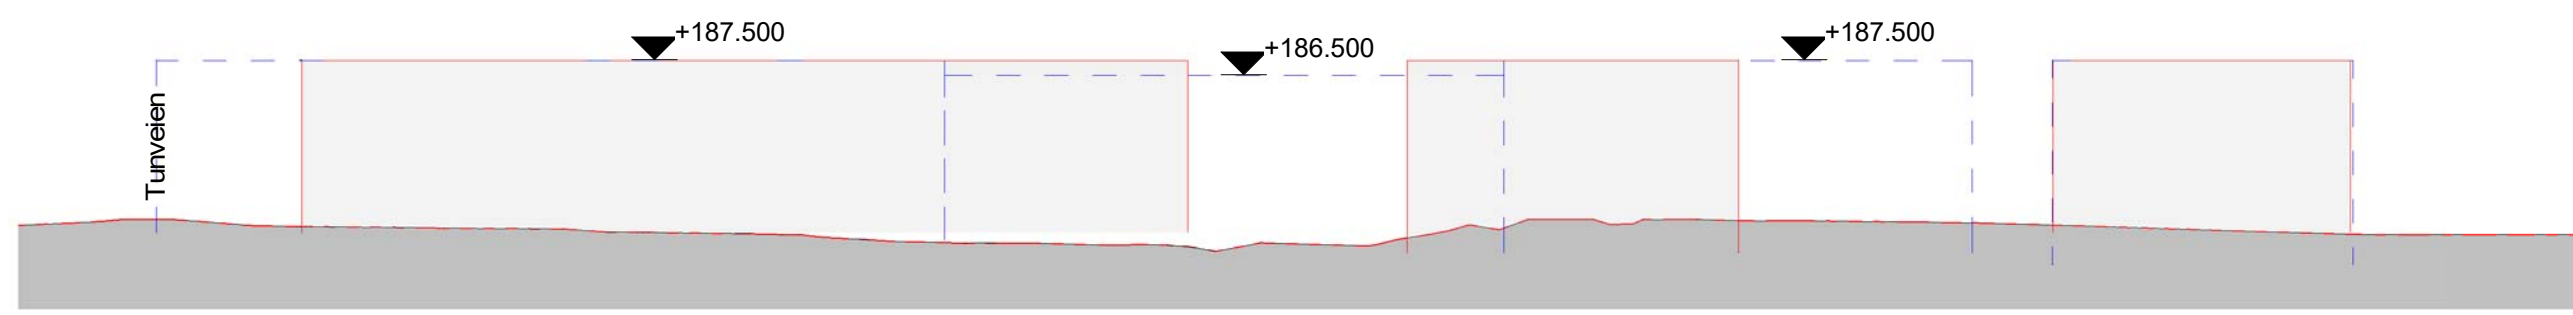

Situasjonssnitt 4

REV	BESKRIVELSE	DATO	SIGN	KNTR
-----	-------------	------	------	------

LOKALISERINGSFIGUR:

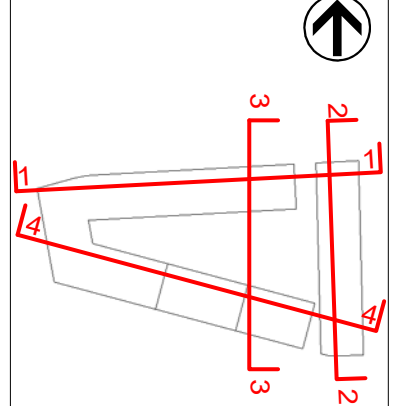

TILTAKSHAVER:
TUNVEI REKKEHUS AS

ENTREPRENØR:

TRG TAG arkitekter
Osterhaus' gate 27, 0183 Oslo
post@tagarkitekter.no
www.tagarkitekter.no

PROSJEKTNAVN:
Skærer reguleringsendring

TEGN STATUS: Søknad om mindre endring regul.	FAG: A
KONSULENT PROSJEKTNR: T1683	SAKSB: NK
TEGN: LG	GNR: 100
PROSJEKTNR:	BNR: 791
TEGNINGSDATO: 02/10/17	KONTR: LG

TEGNINGSNAVN:
Situasjonssnitt

TEGNINGSNUMMER:
A105

26.03.2017 16:05:29