



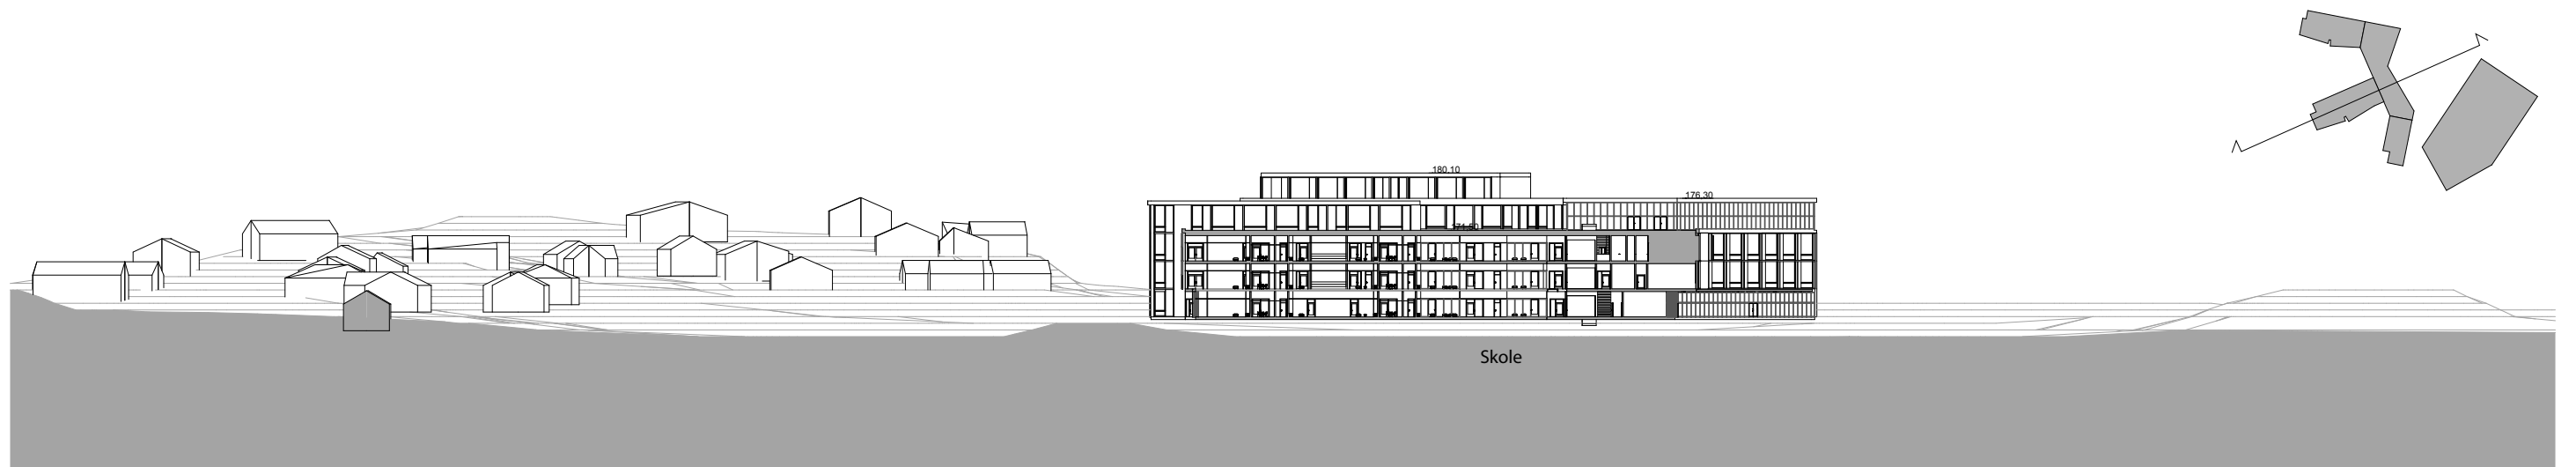

Snitt mot syd-vest

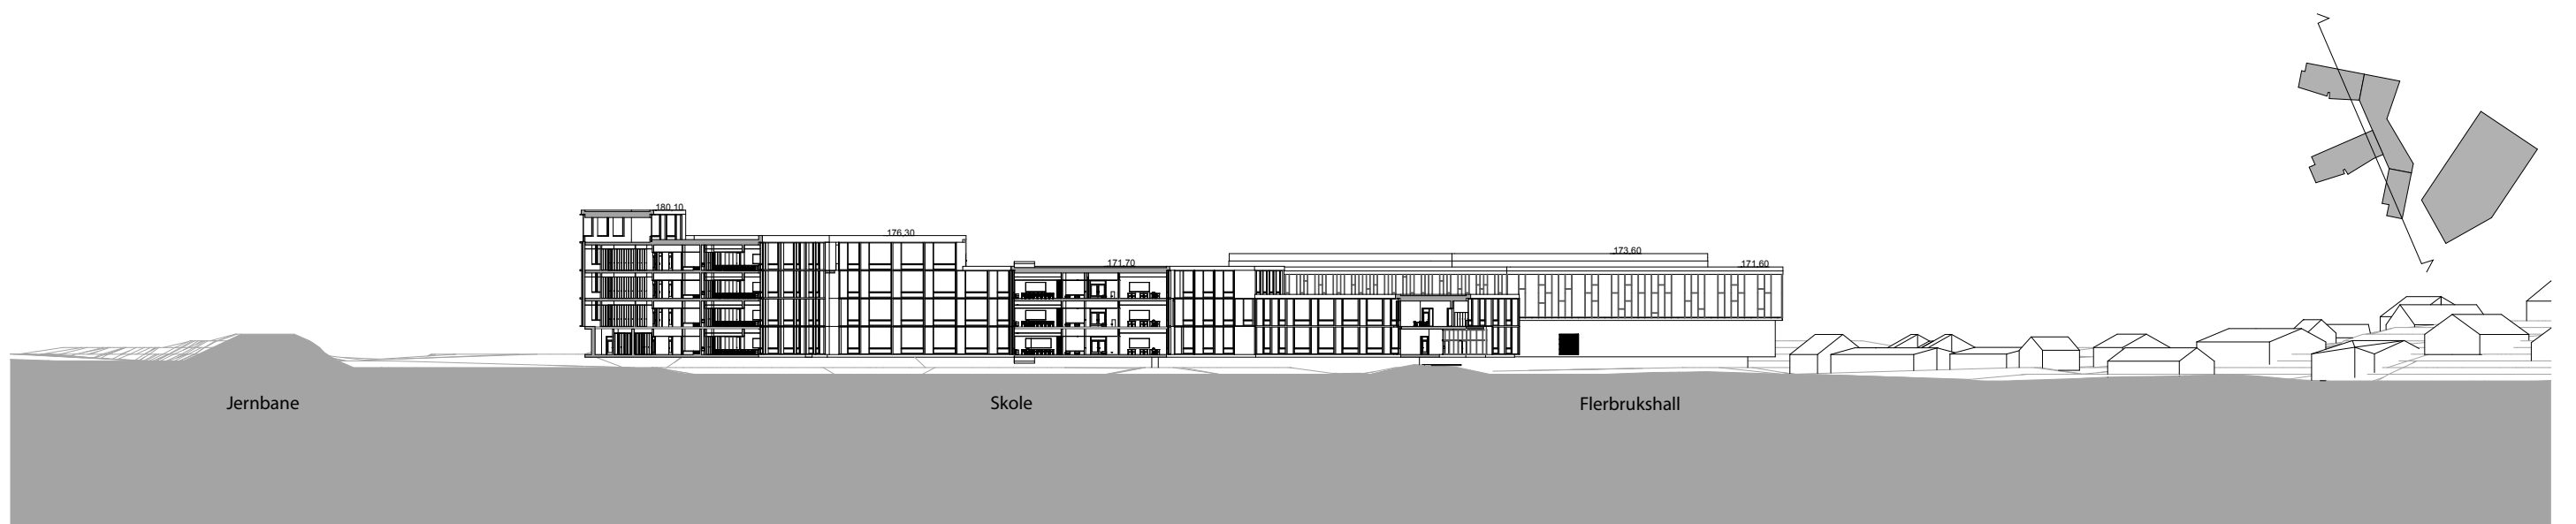

Snitt mot nord-vest



Snitt mot nord-øst