


Illustrasjoner til reguleringsplan for Gamleveien 104 og Løkenåsveien 43,45 og 51


Utarbeidet av Arkitema Architects AS




ILLUSTRASJONSPLAN PLANOMRÅDET
M: 1:1000
ARKITEMA ARCHITECTS AS - 02.11.2017

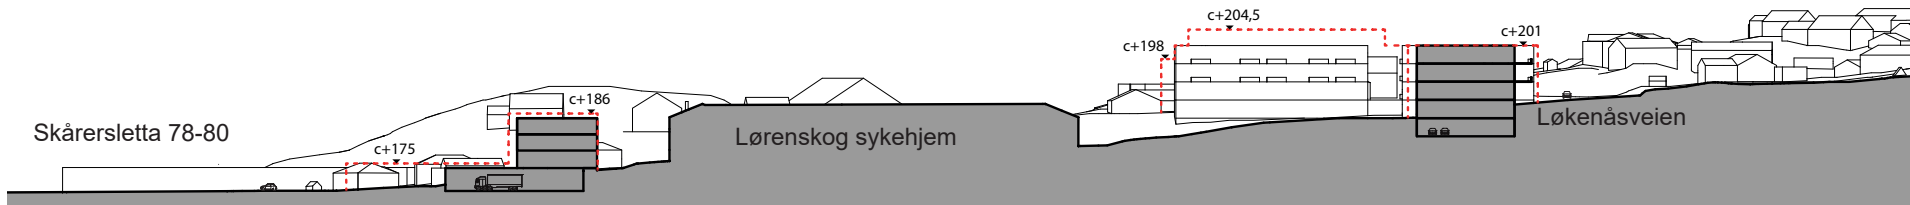


snitt A-A

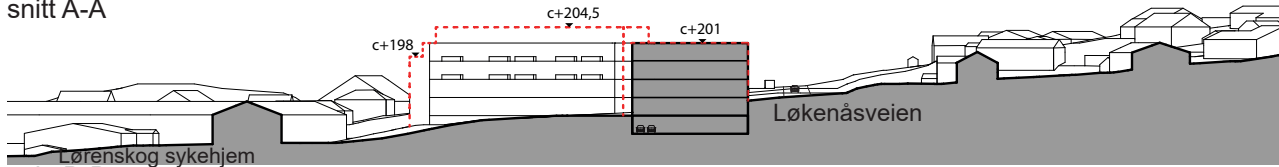


snitt B-B

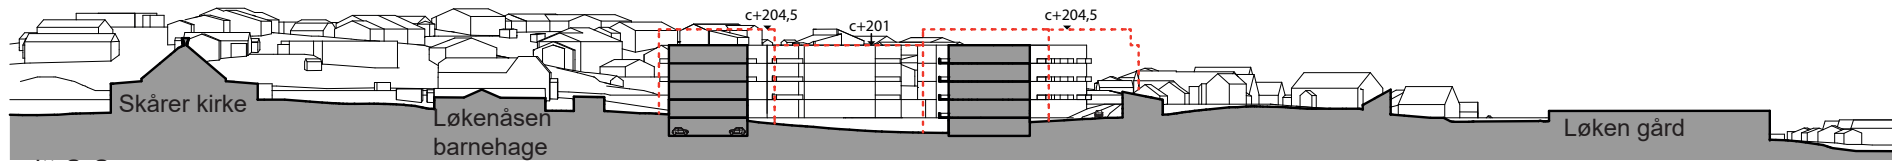


snitt C-C

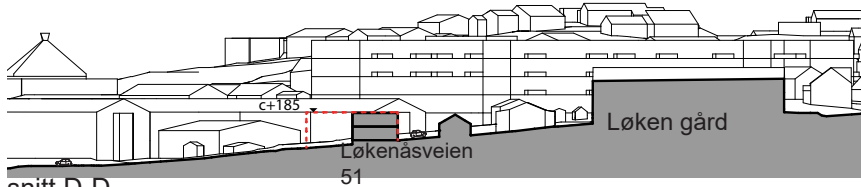


snitt D-D

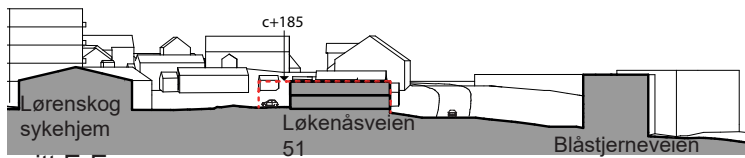

snitt E-E

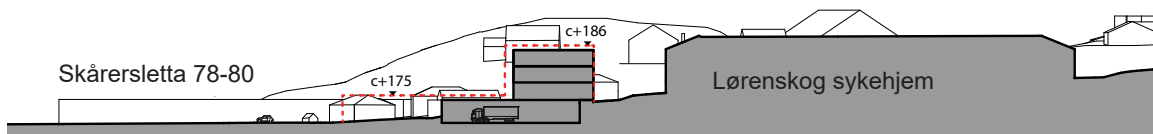

snitt F-F




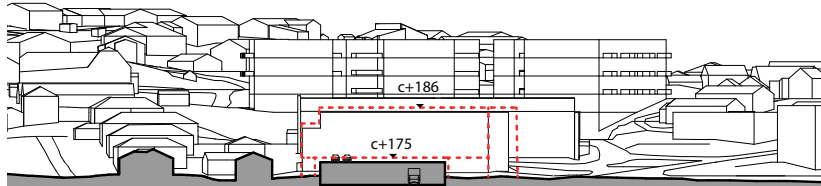






snitt G-G







Illustrasjonsplan med oppriss-henvisninger

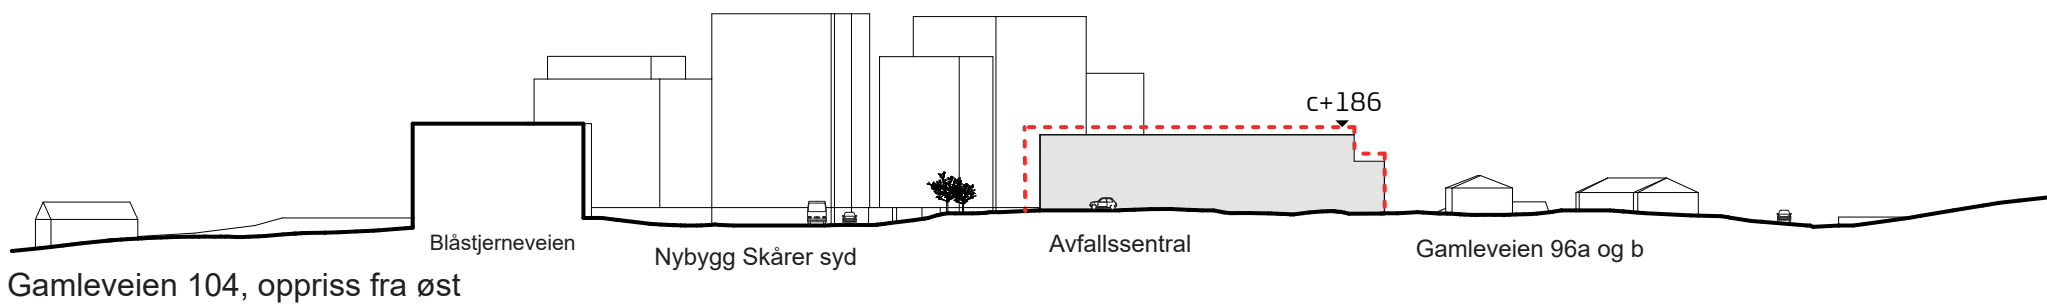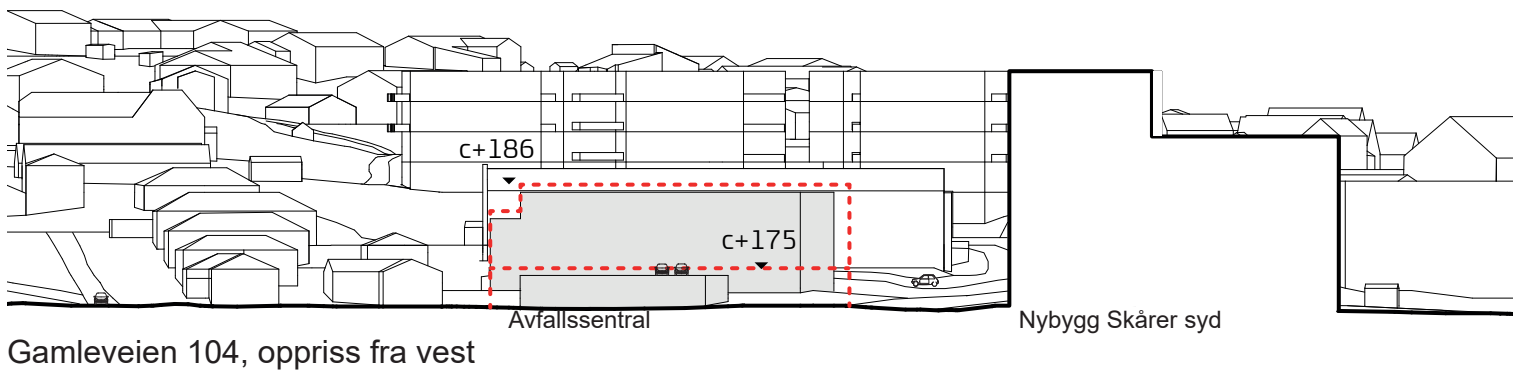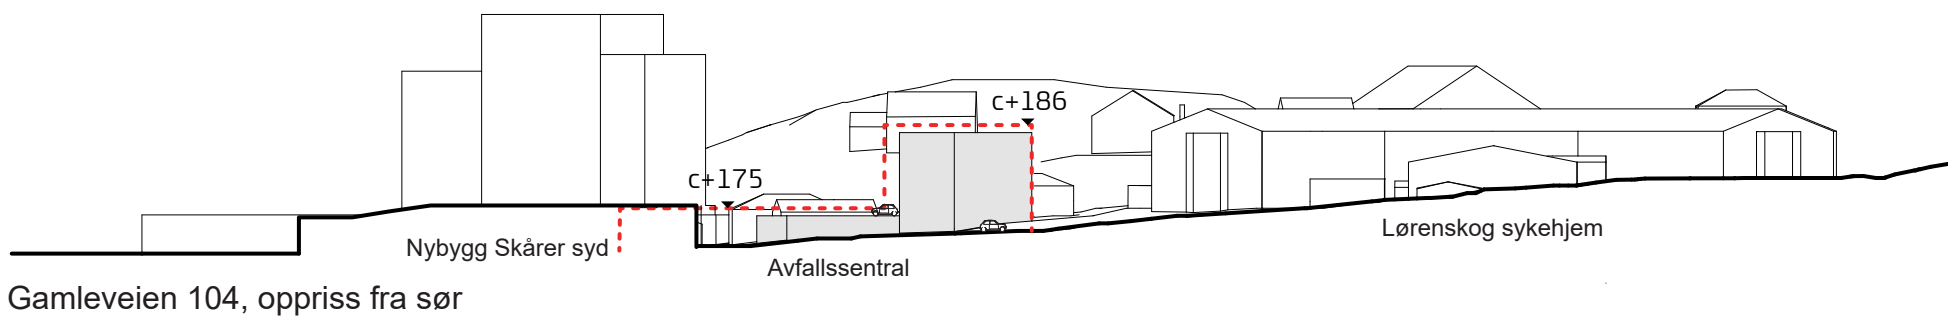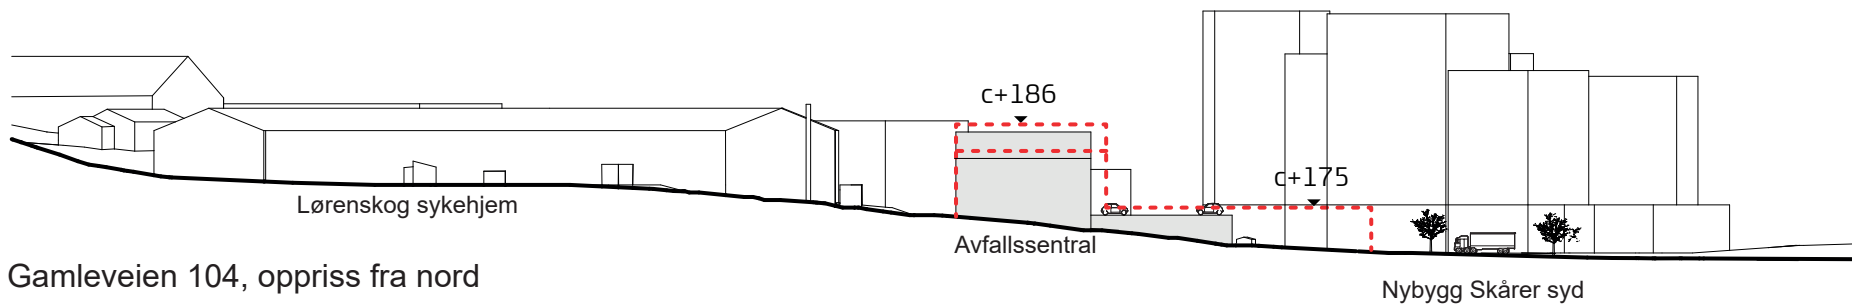

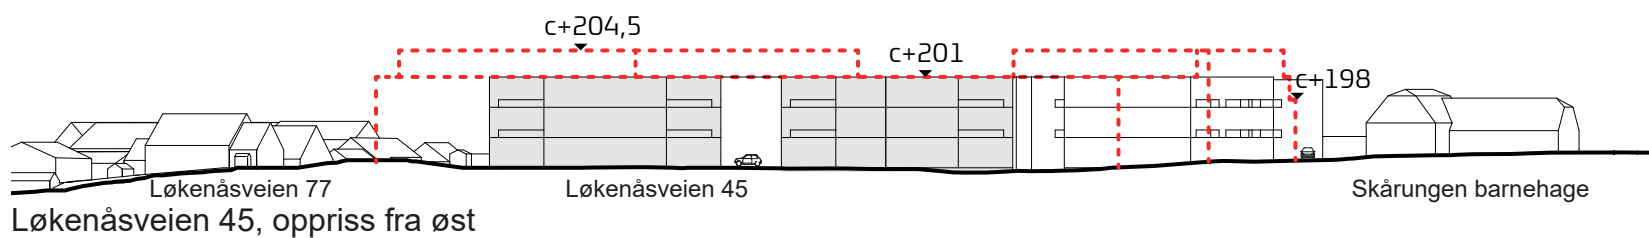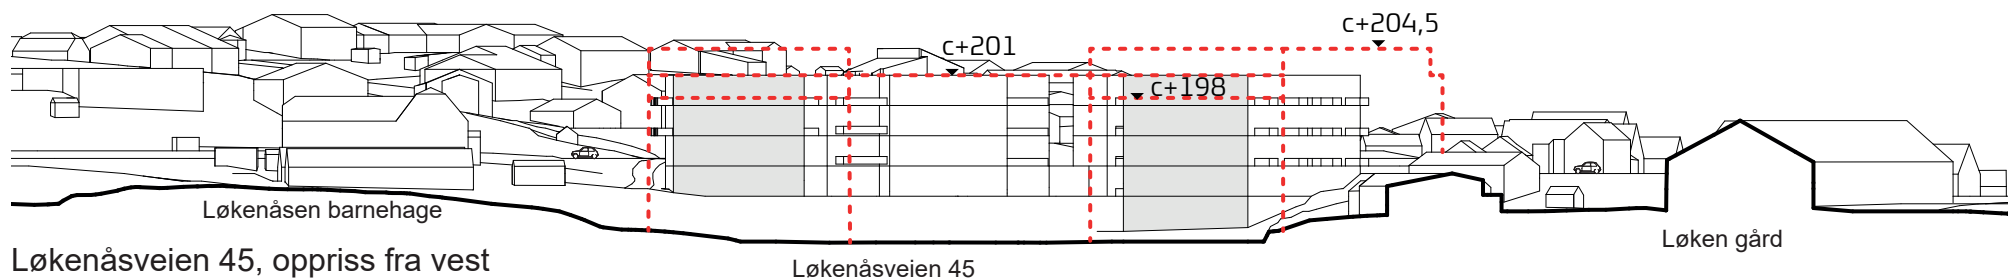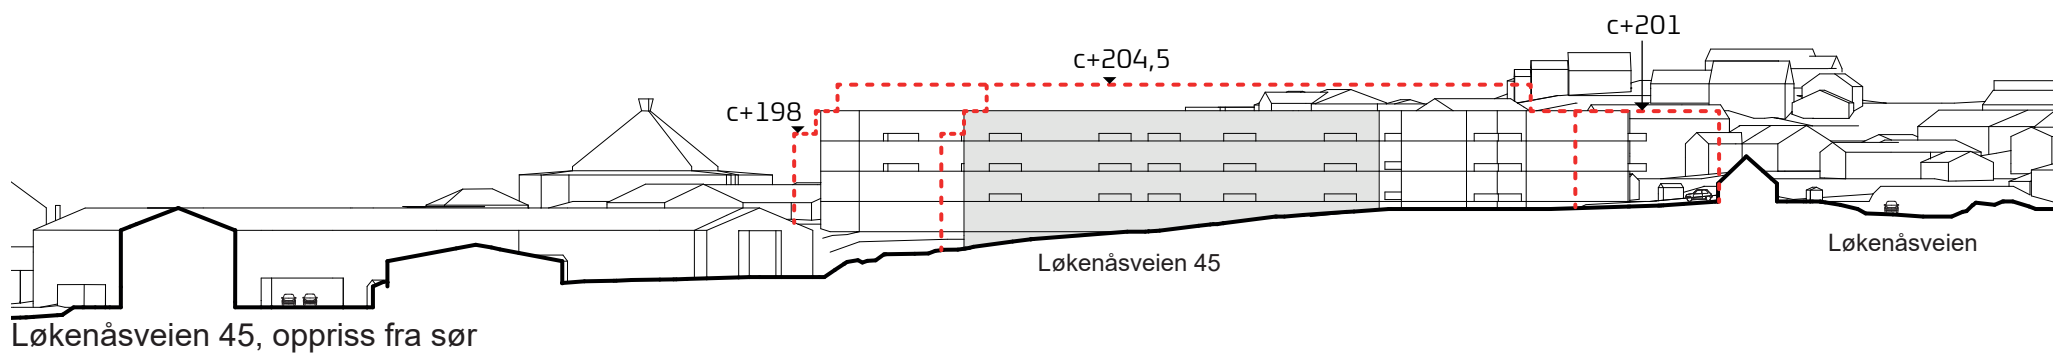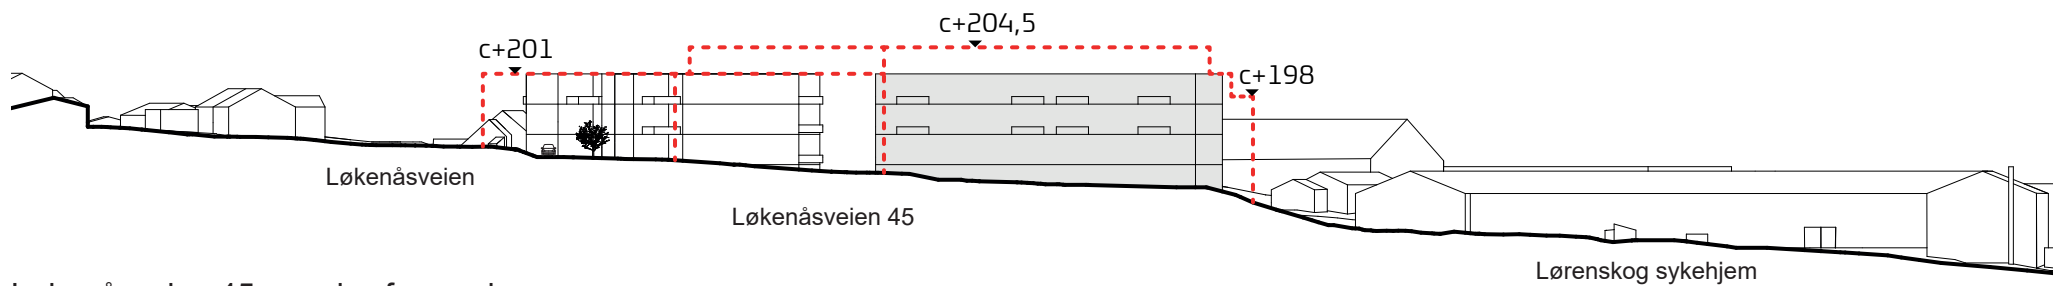


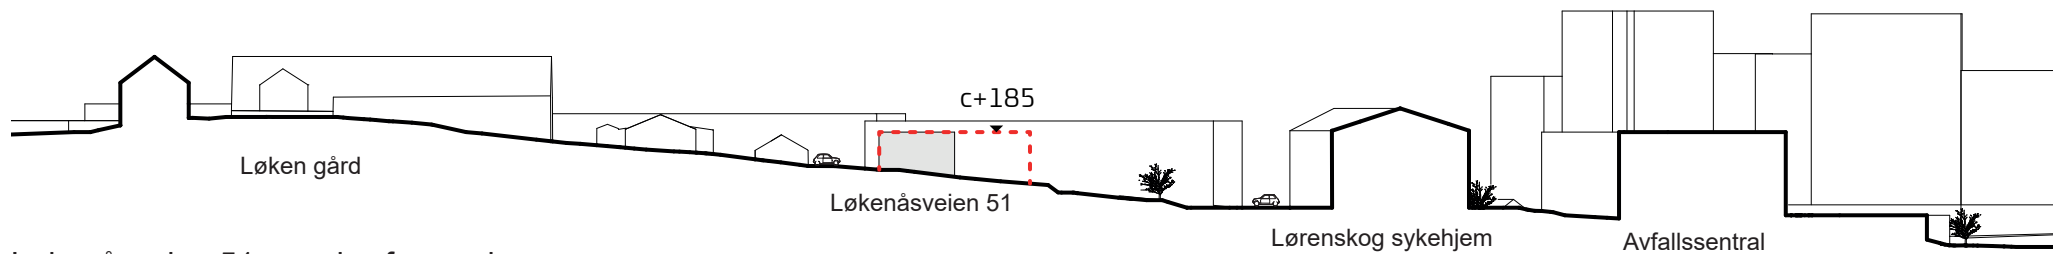


Løkenåsveien 51, oppriss fra nord

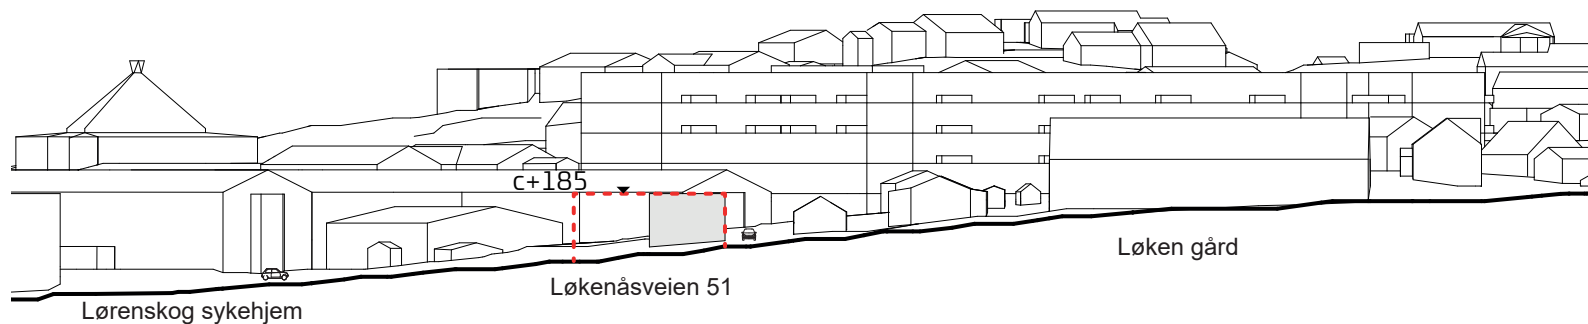


Løkenåsveien 51, oppriss fra sør

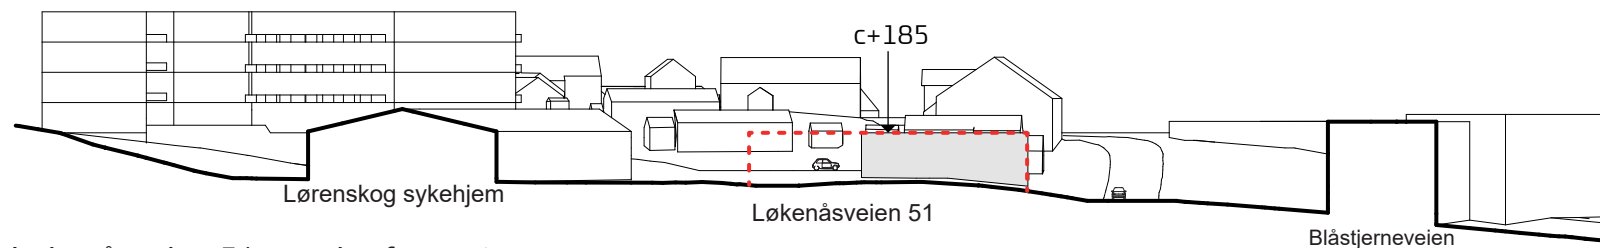

Løkenåsveien 51, oppriss fra vest

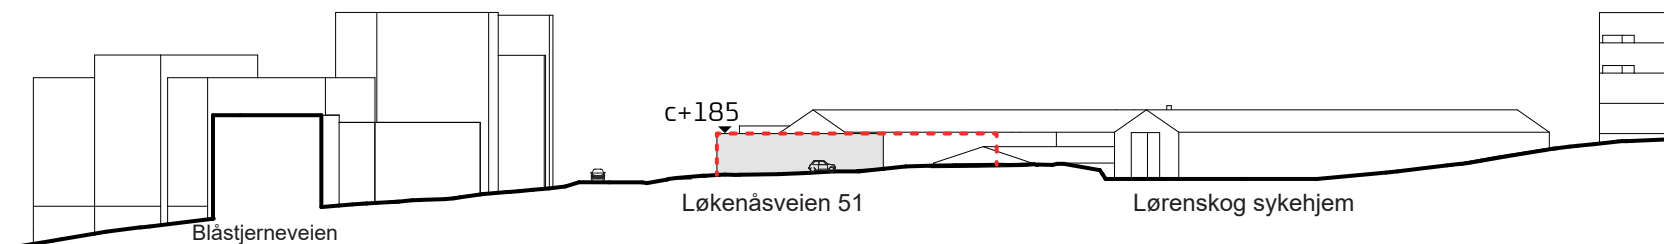


Løkenåsveien 51, oppriss fra øst

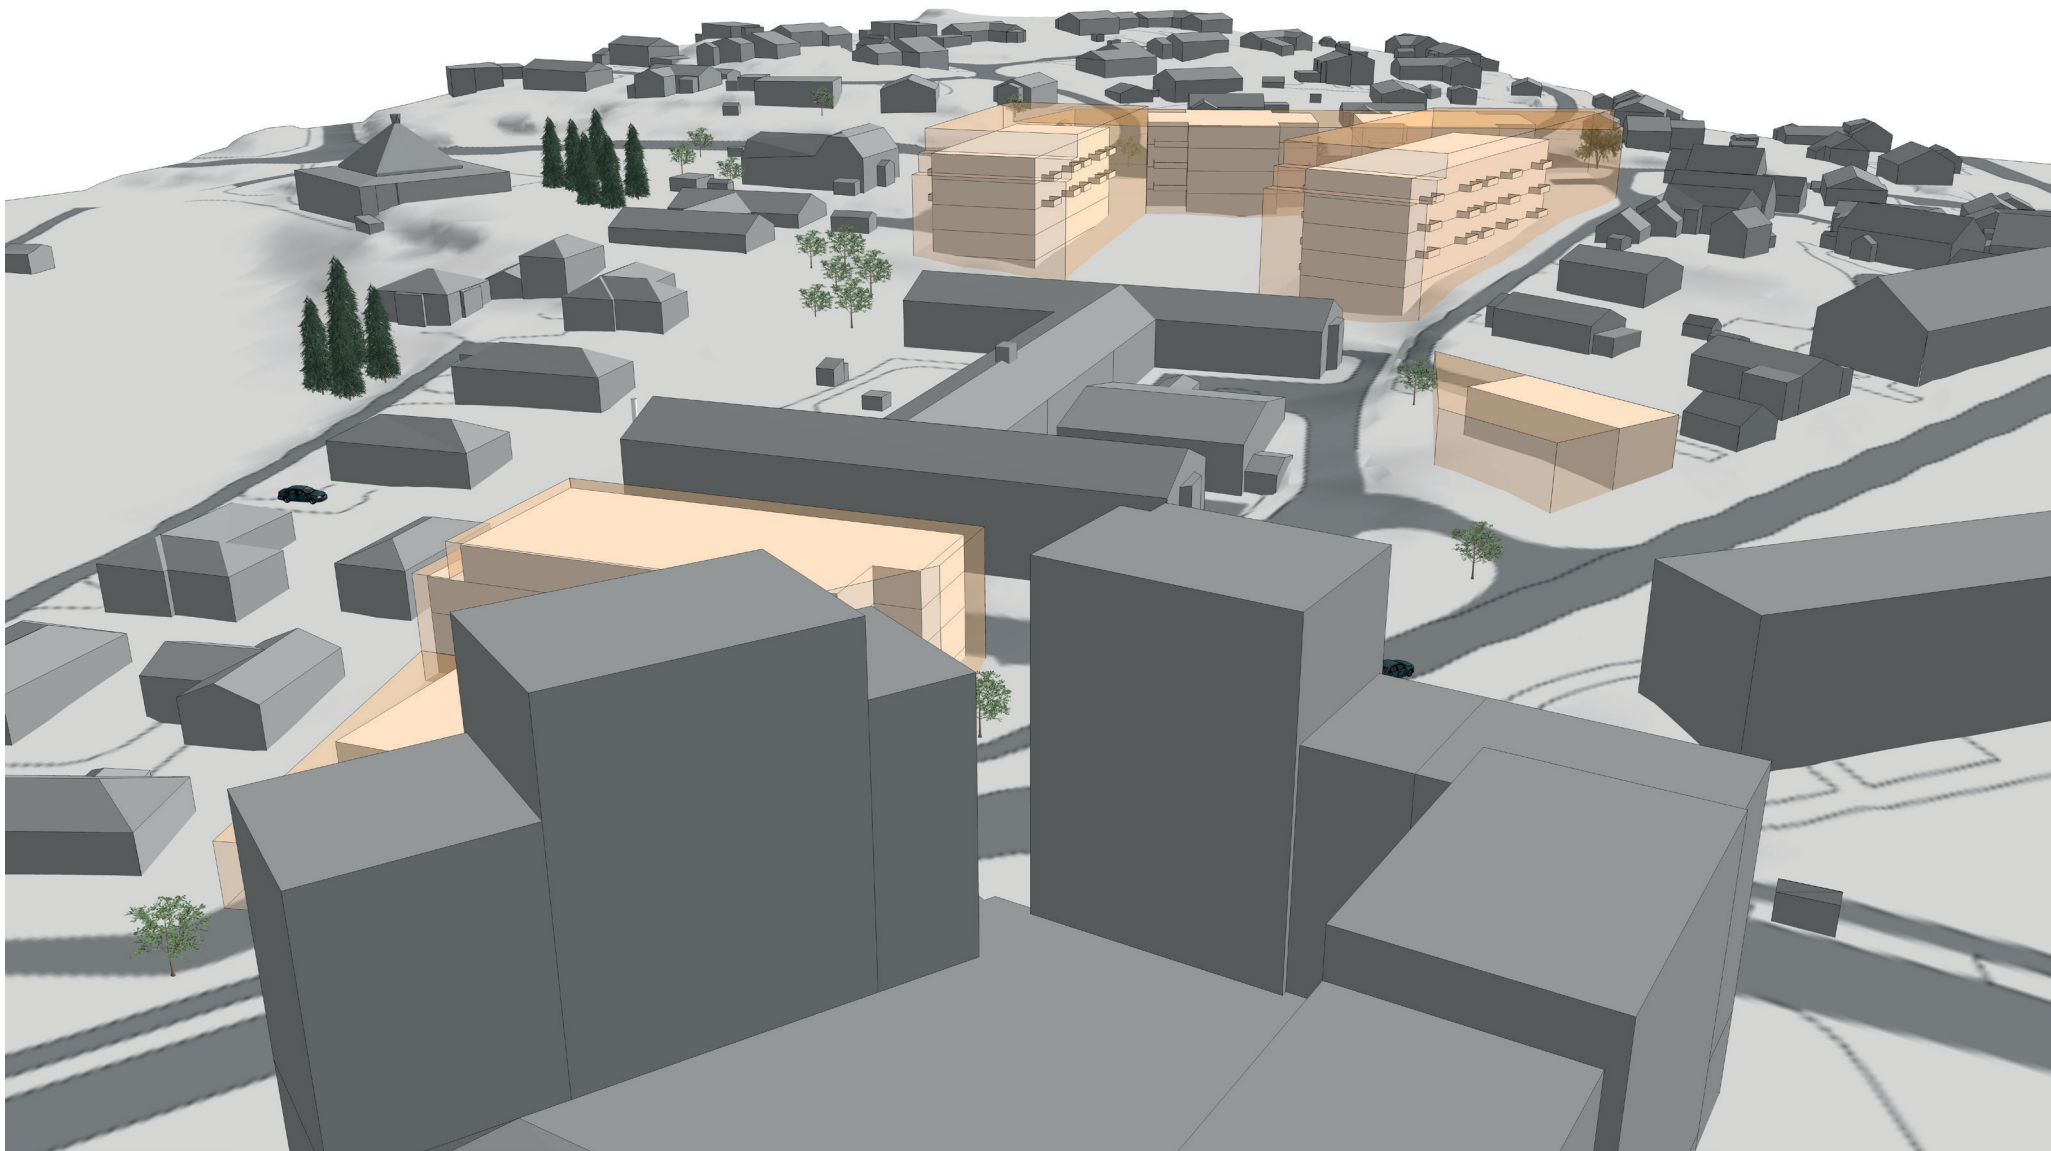


Fugleperspektiv sett fra Skårer syd




Fugleperspektiv sett fra Skårer sletta/ Gamleveien

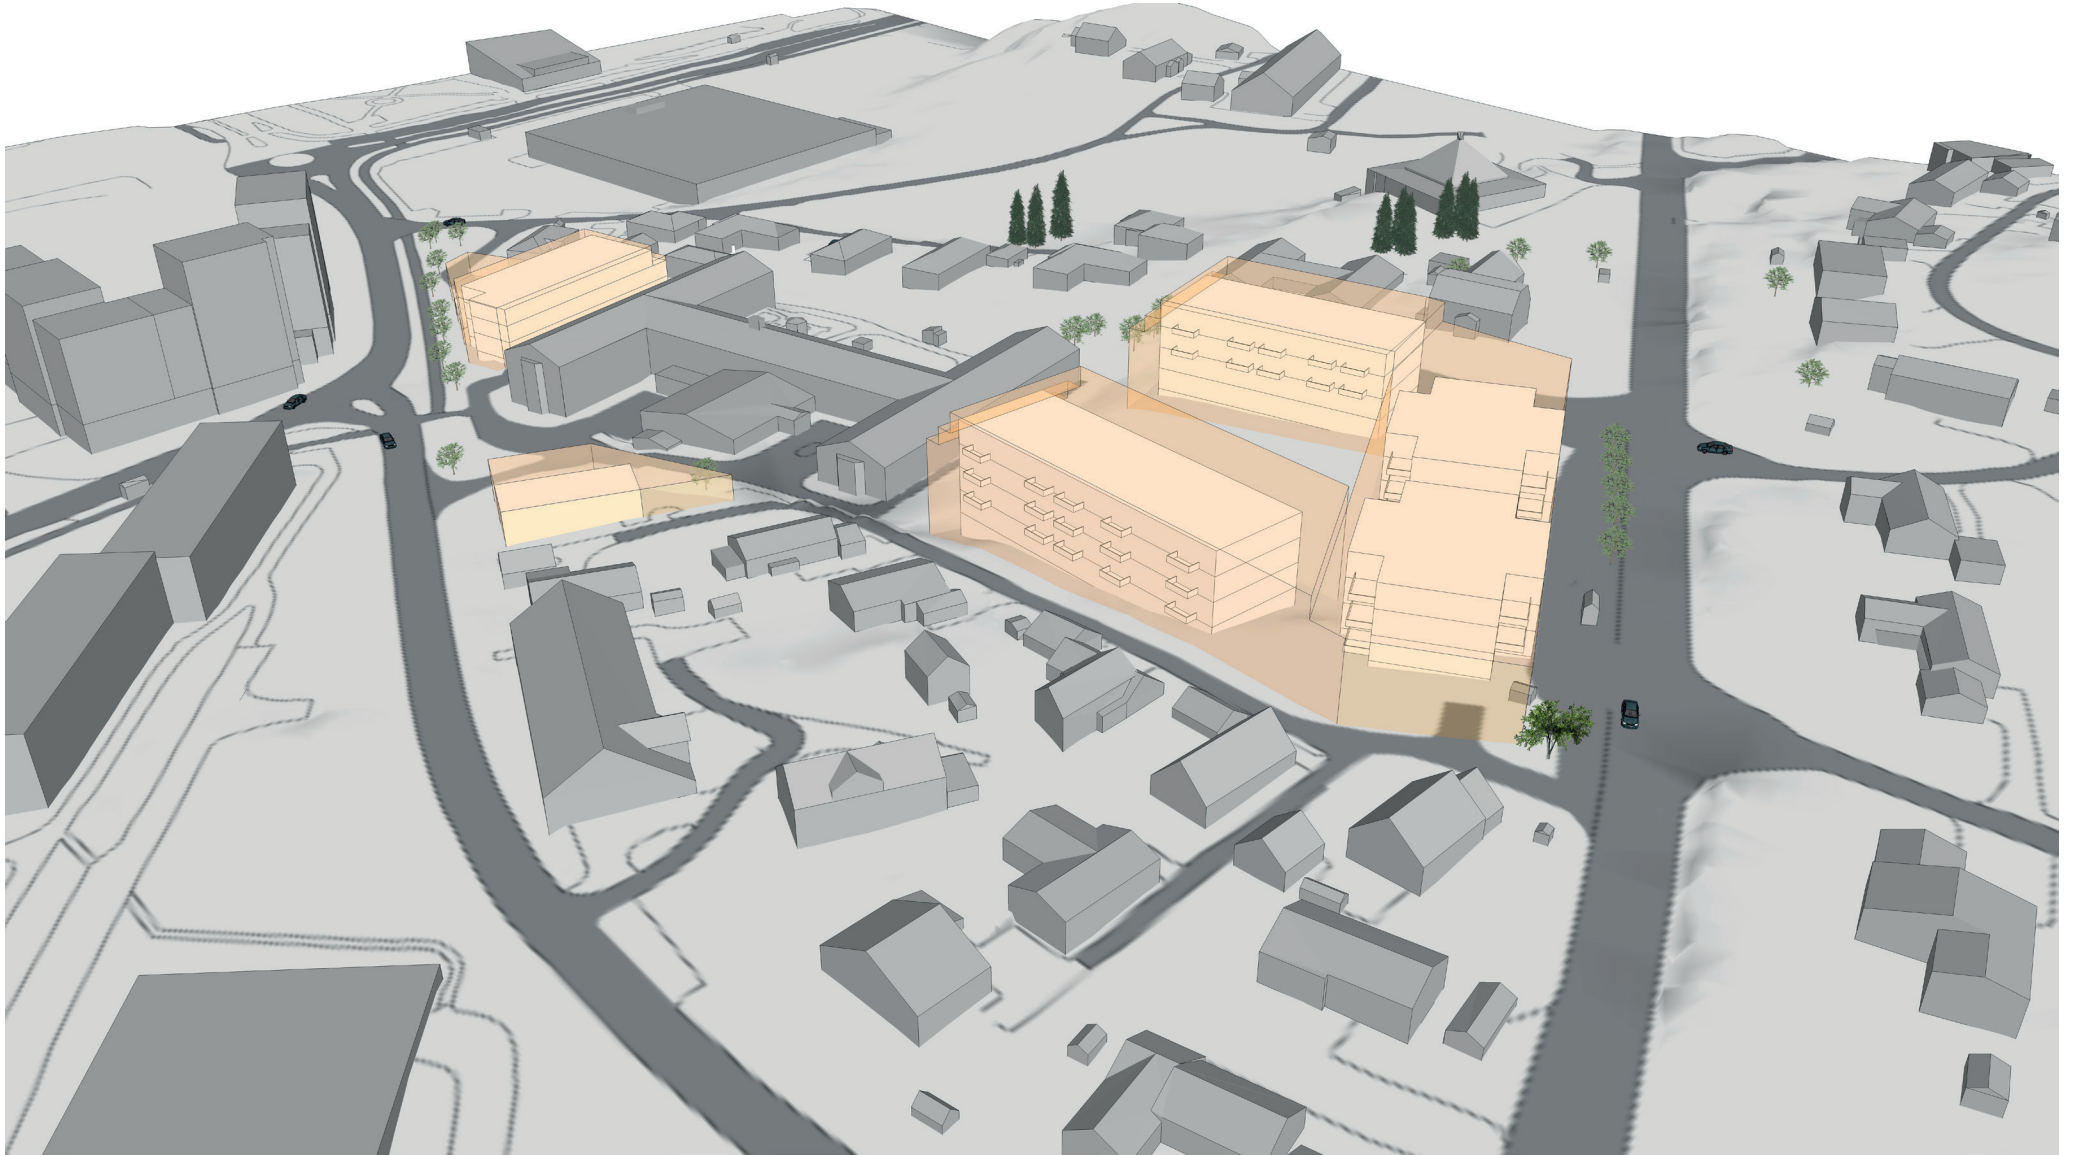

Fugleperspektiv sett fra Gamleveien/ Løkenåsveien

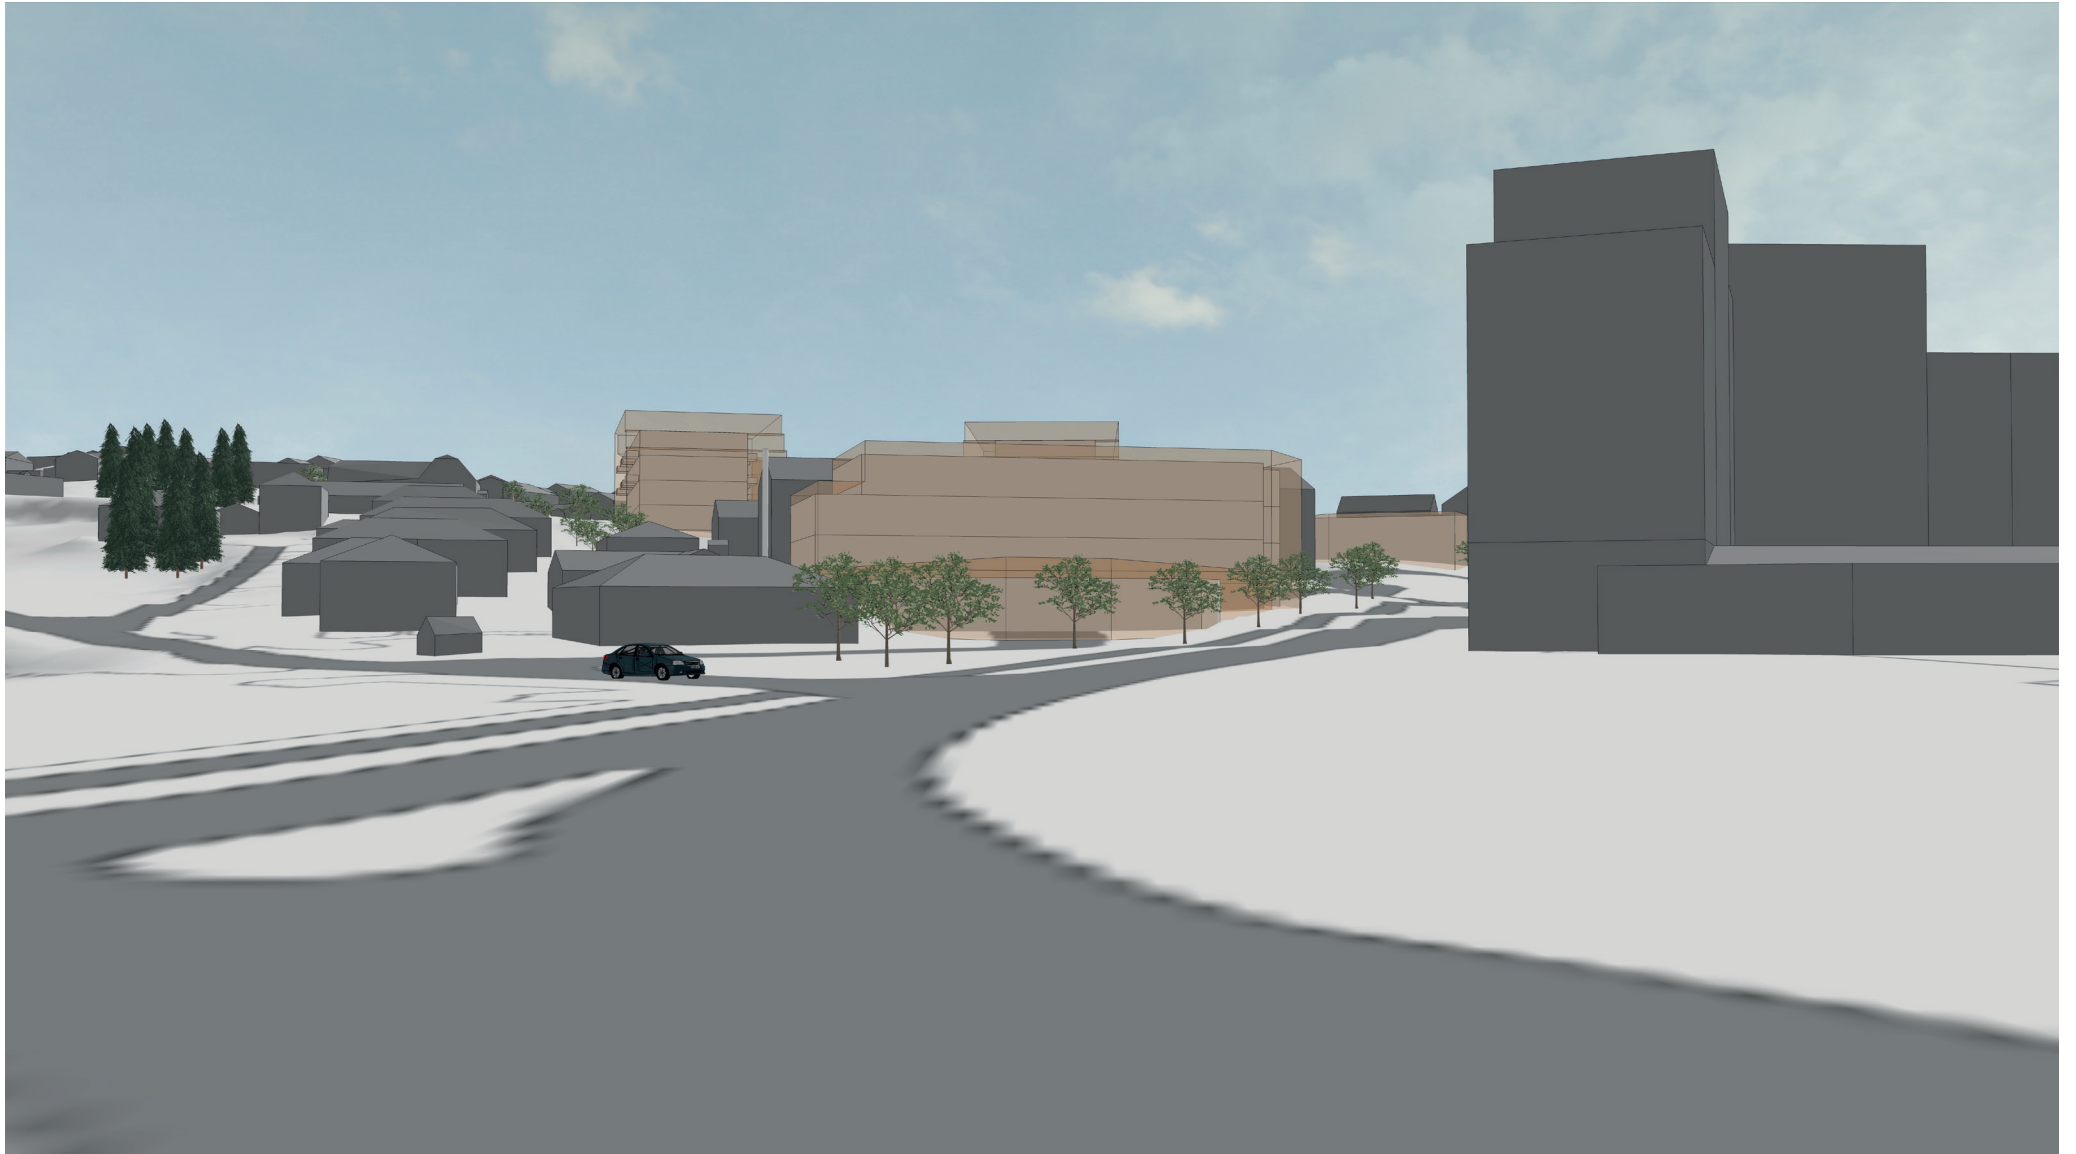

Perspektiv sett fra krysset Skårersletta/ Gamleveien

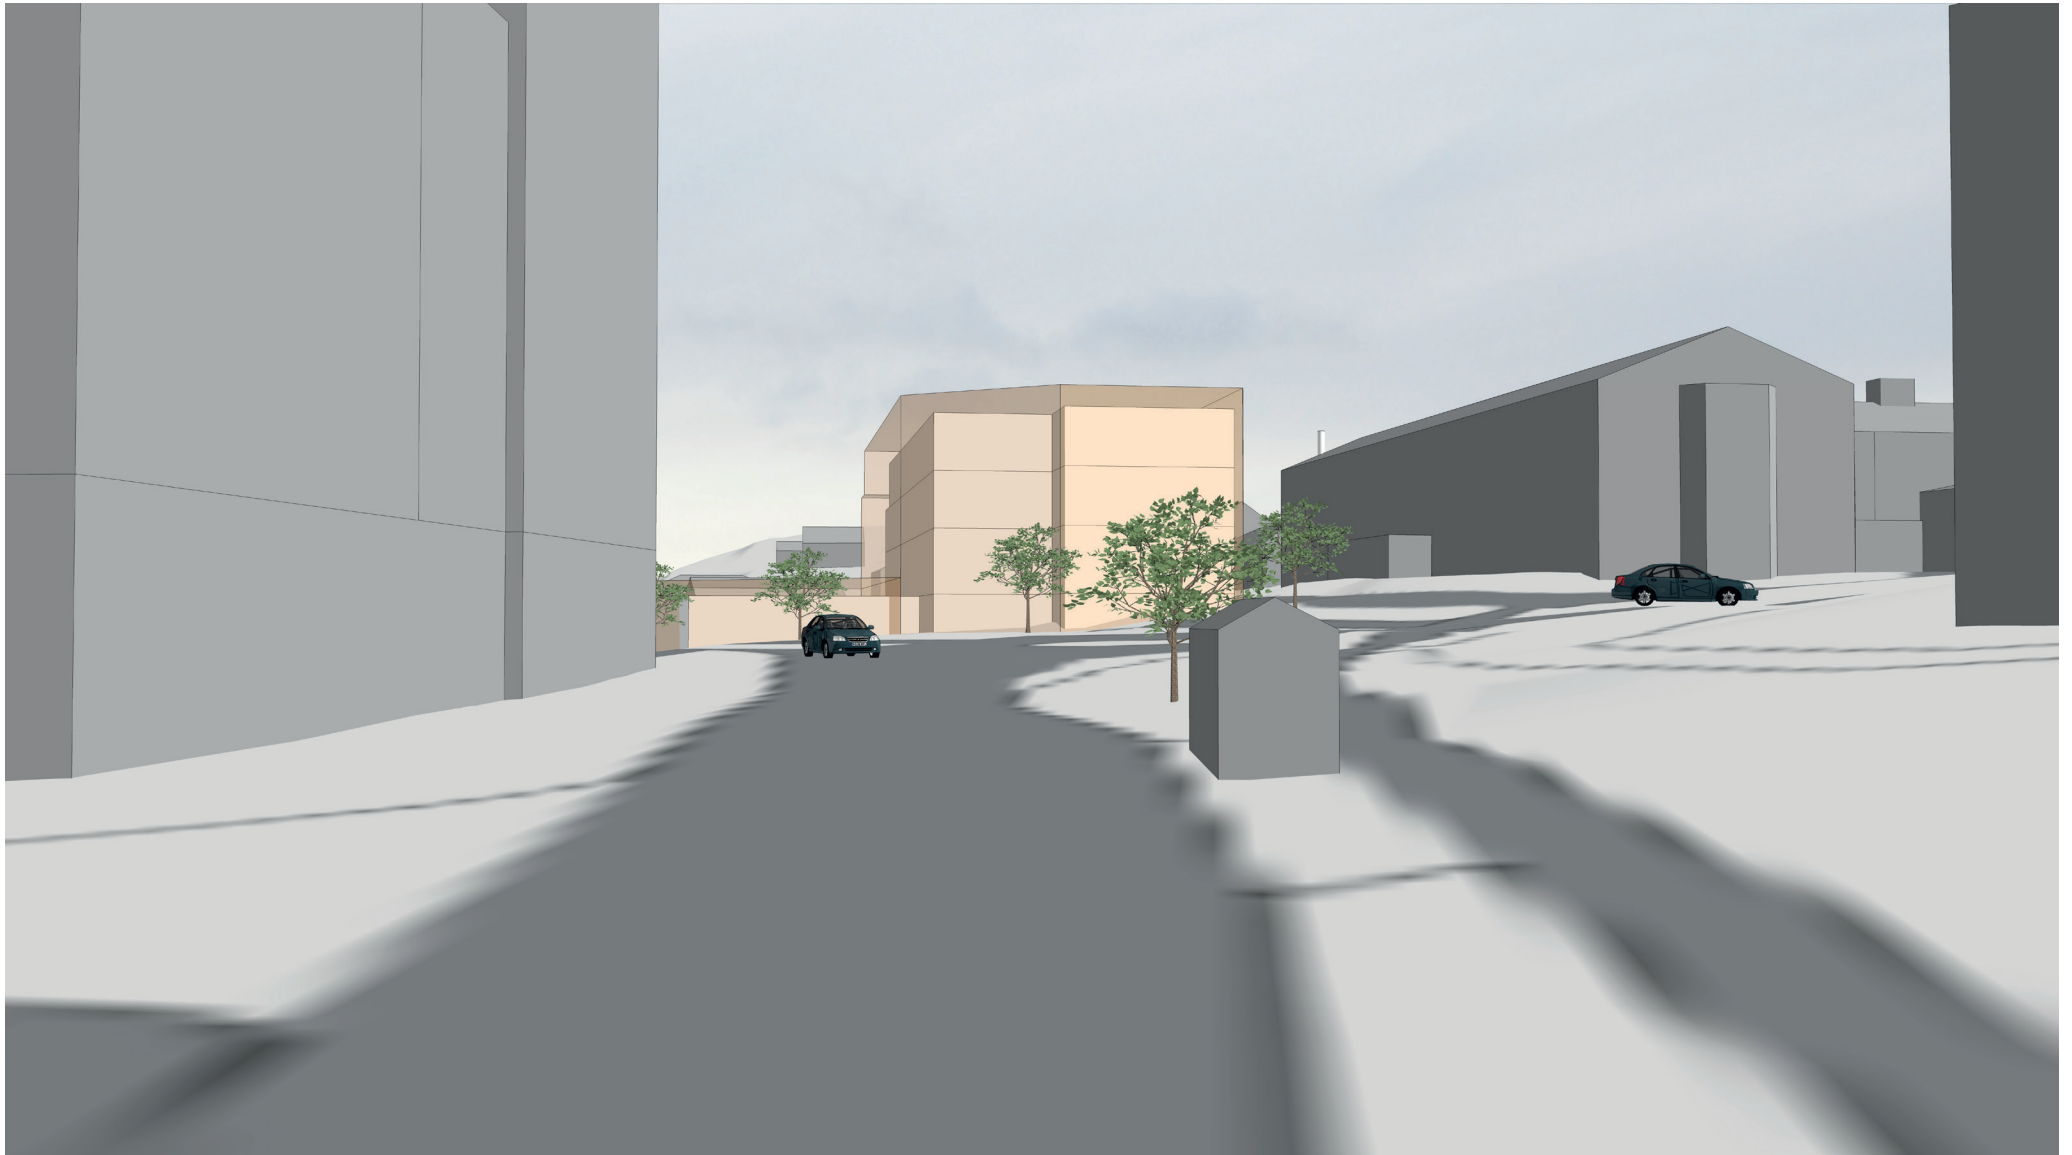


Perspektiv sett fra Losbyveien ved Nordliveien




Perspektiv sett fra krysset Løkenåsveien og Løkenåringen



Perspektiv sett fra Løkenåsveien ved Skårer kirke

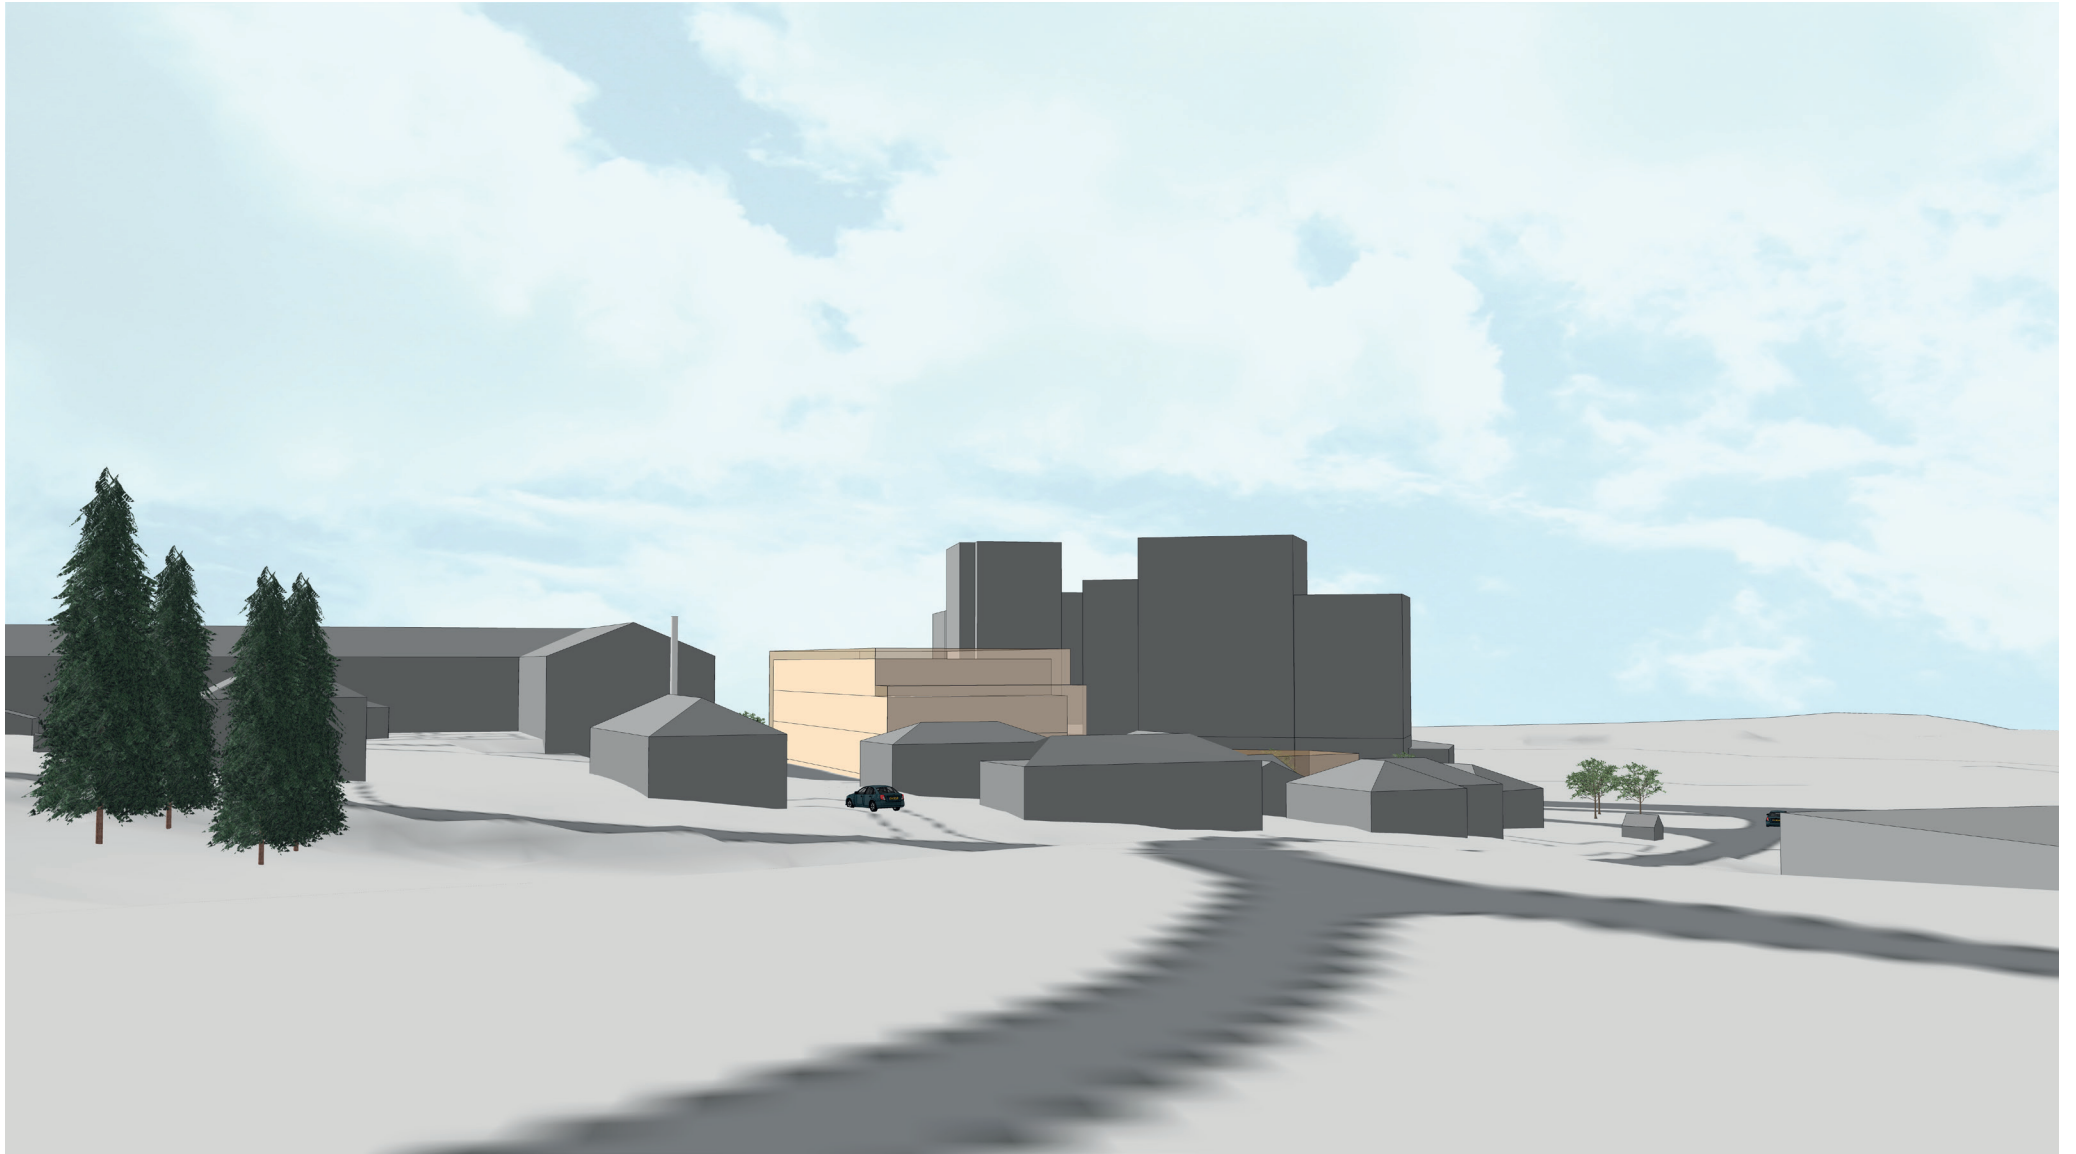


Gamleveien 104 sett fra Skårer gård

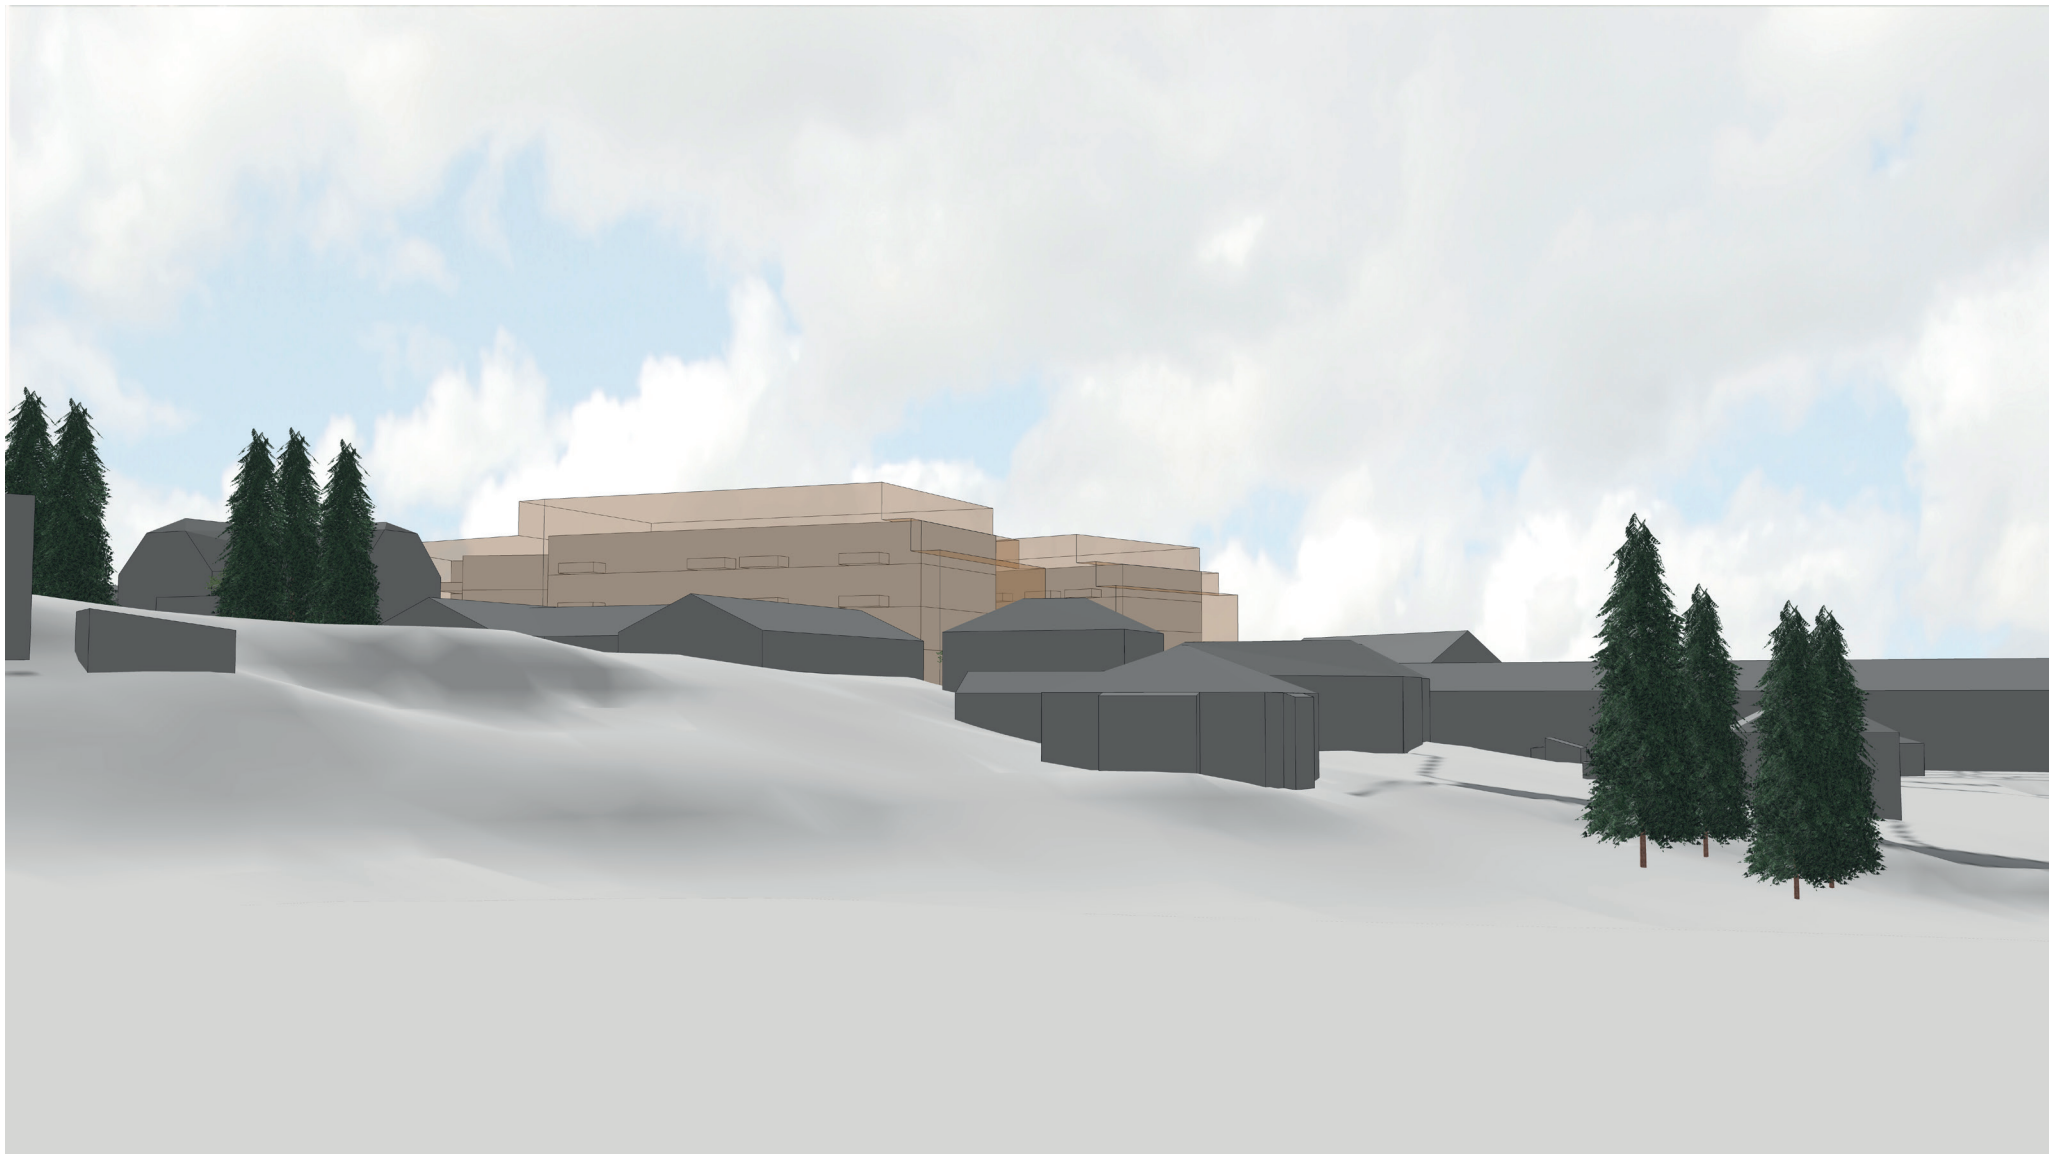


Løkenåsveien 45 sett fra Skårer gård


Eksempler på andre måter å bebygge Løkenåsveien 45 på,
innenfor foreslåtte byggegrenser, regulerte høyder og
bestemmelser

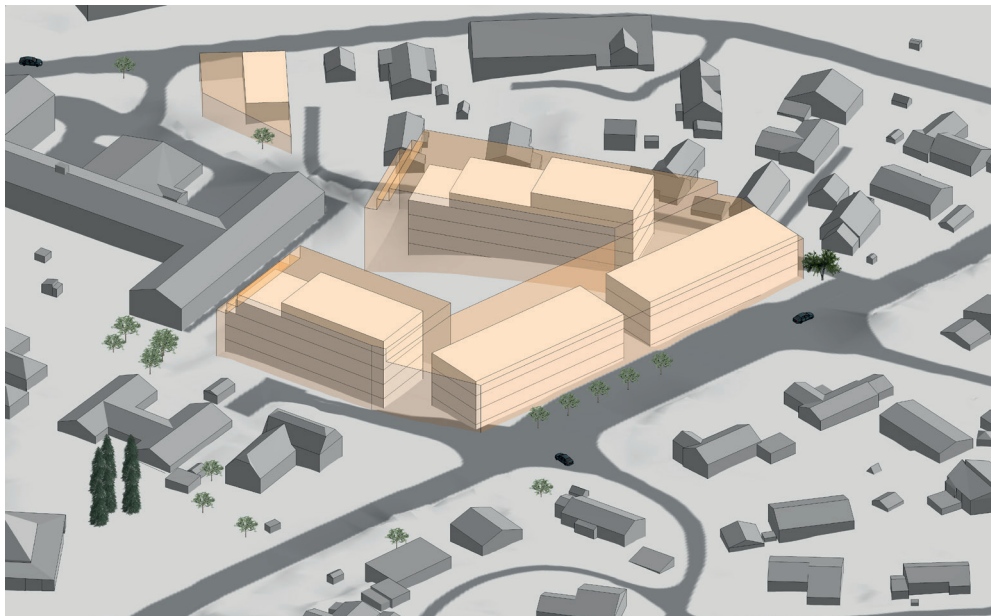


Alternativ 1, sett fra sørøst

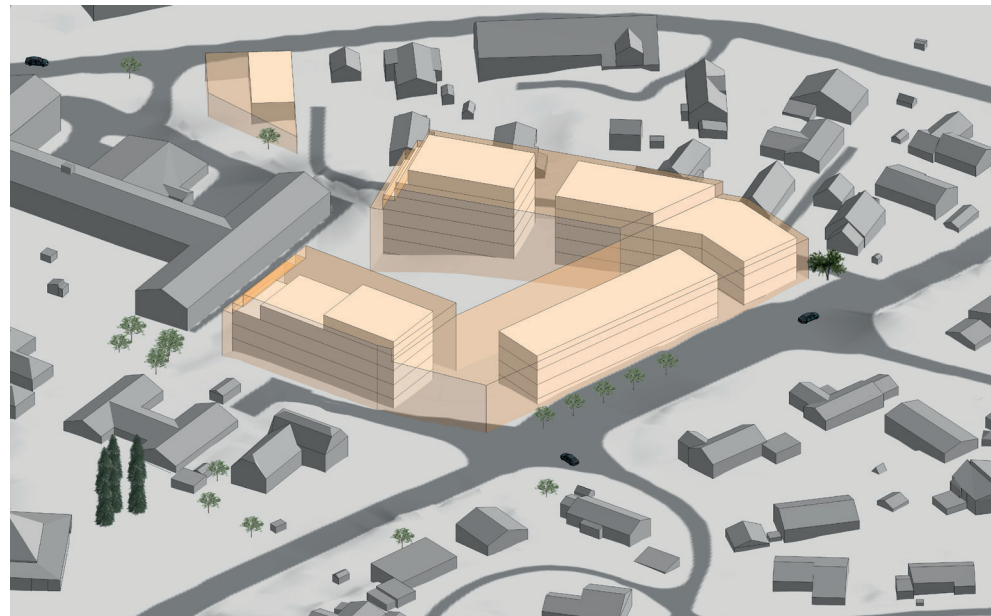


Alternativ 2, sett fra sørøst

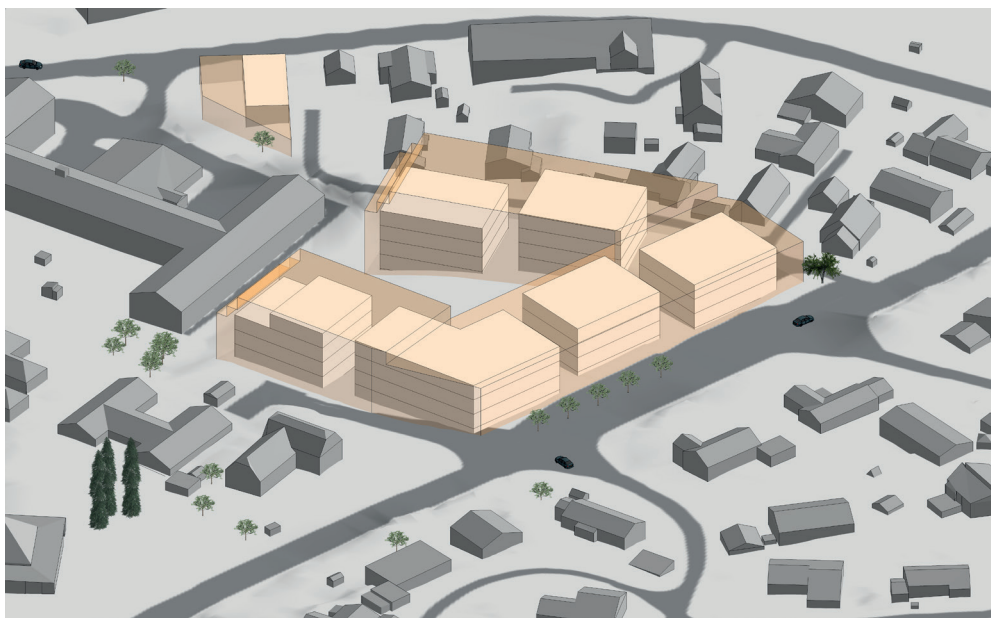


Alternativ 3, sett fra sørøst

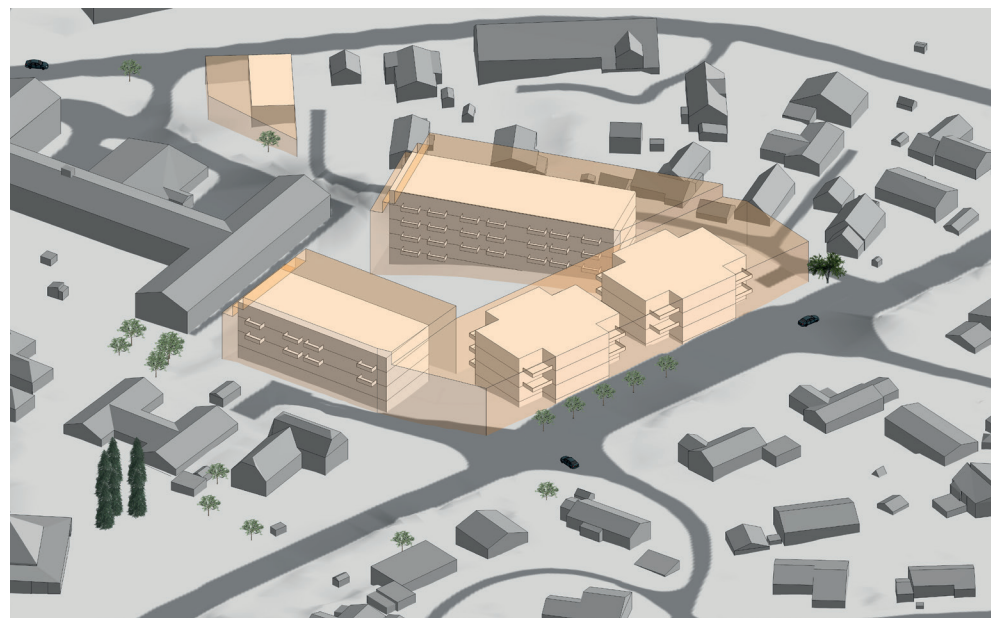


Illustrasjonsprosjekt, sett fra sørøst

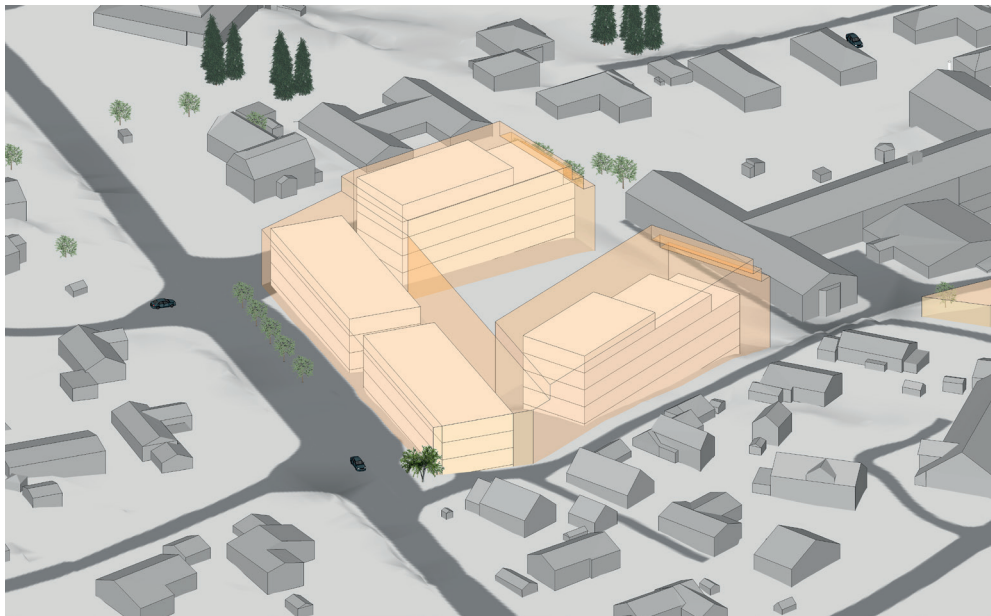


Alternativ 1, sett fra nordøst

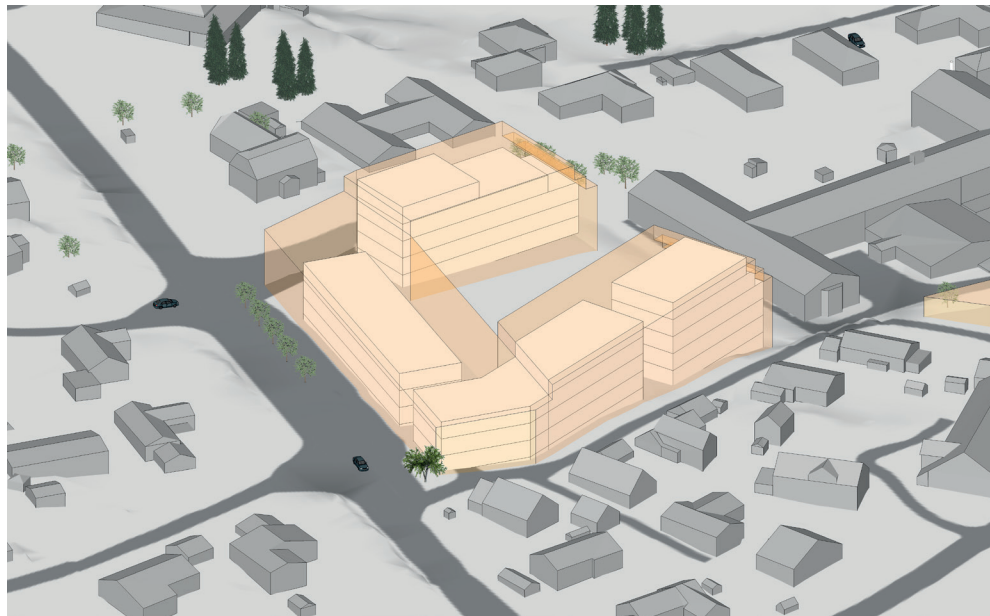


Alternativ 2, sett fra nordøst

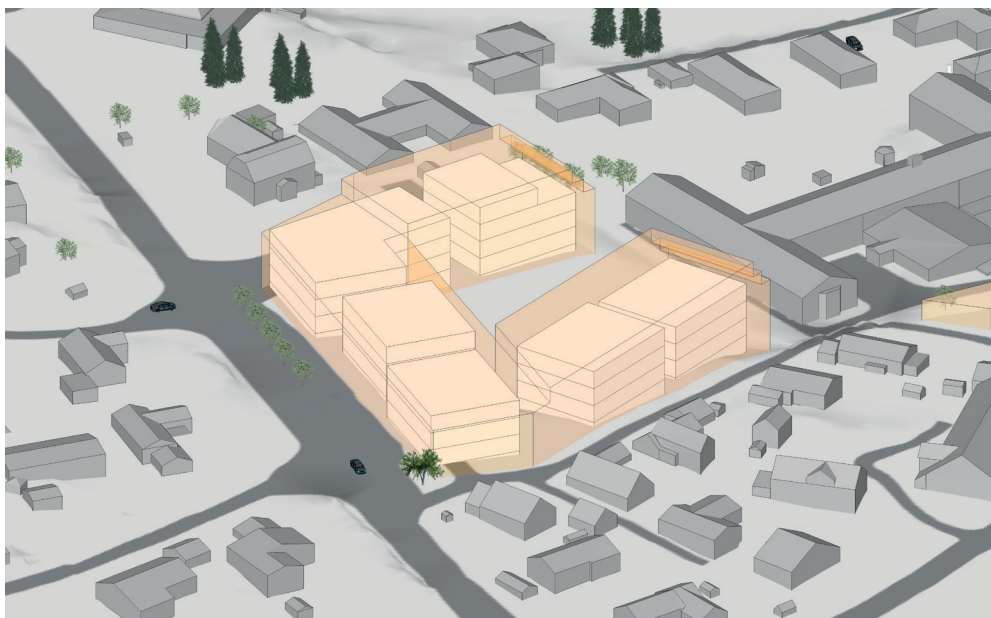


Alternativ 3, sett fra nordøst

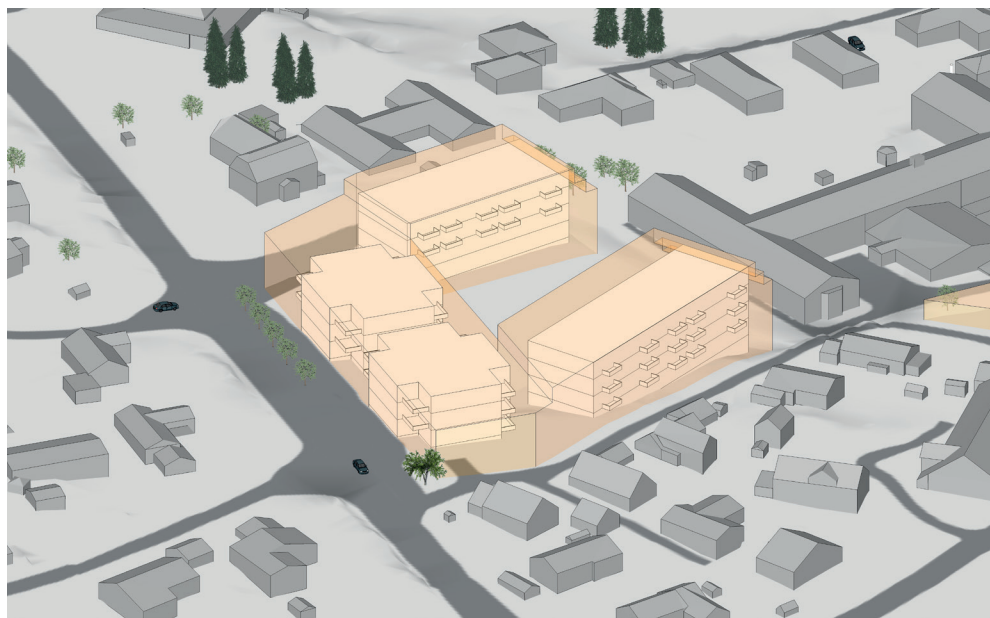


Illustrasjonsprosjekt, sett fra nordøst

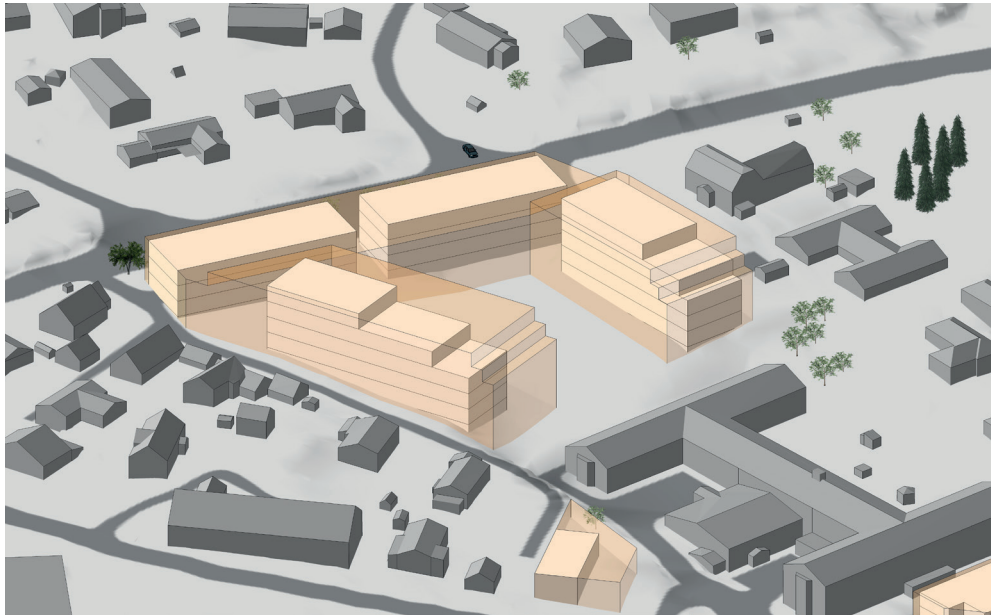


Alternativ 1, sett fra nordvest

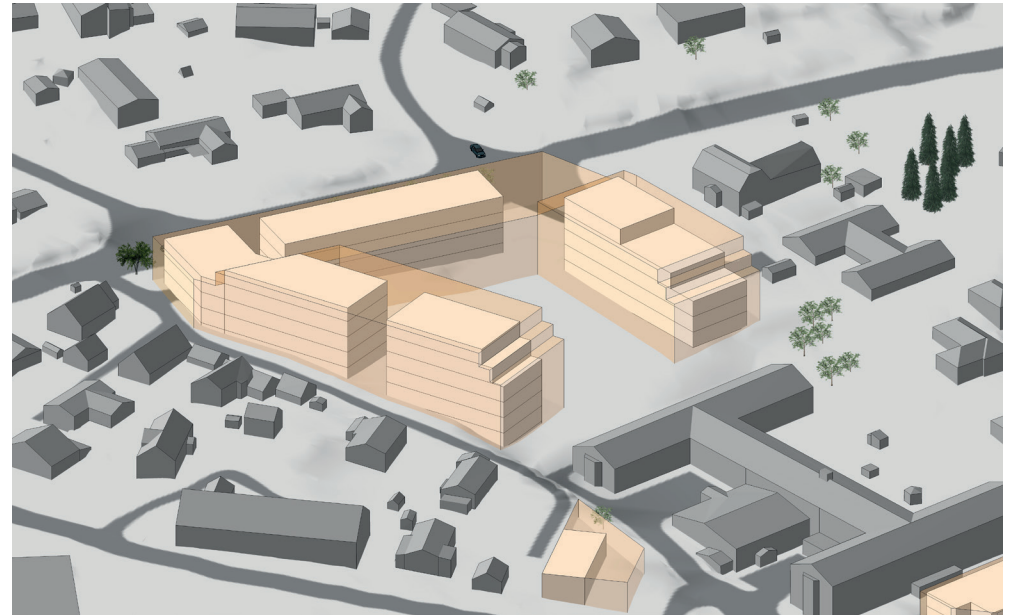


Alternativ 2, sett fra nordvest

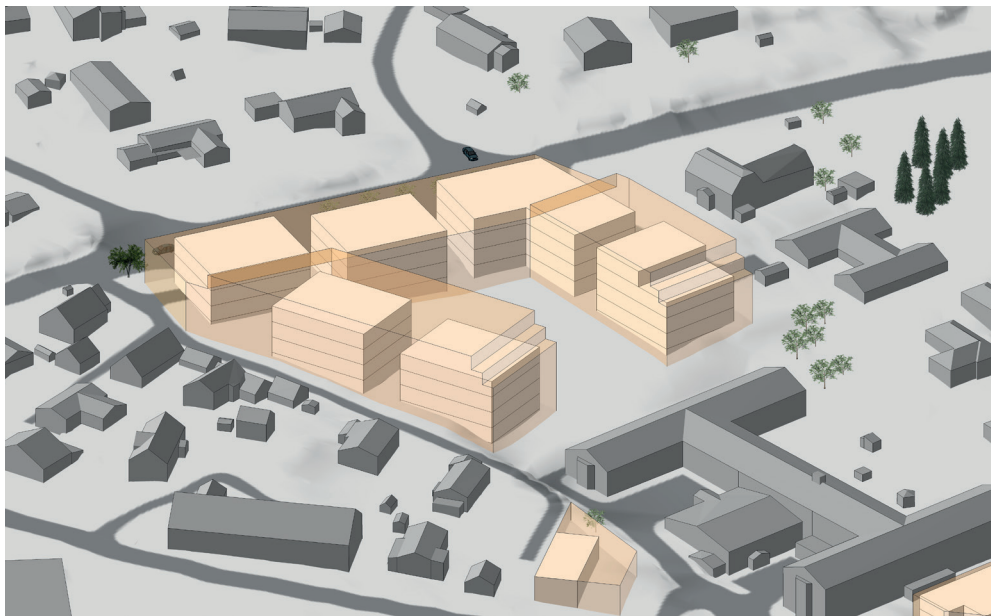

Alternativ 3, sett fra nordvest

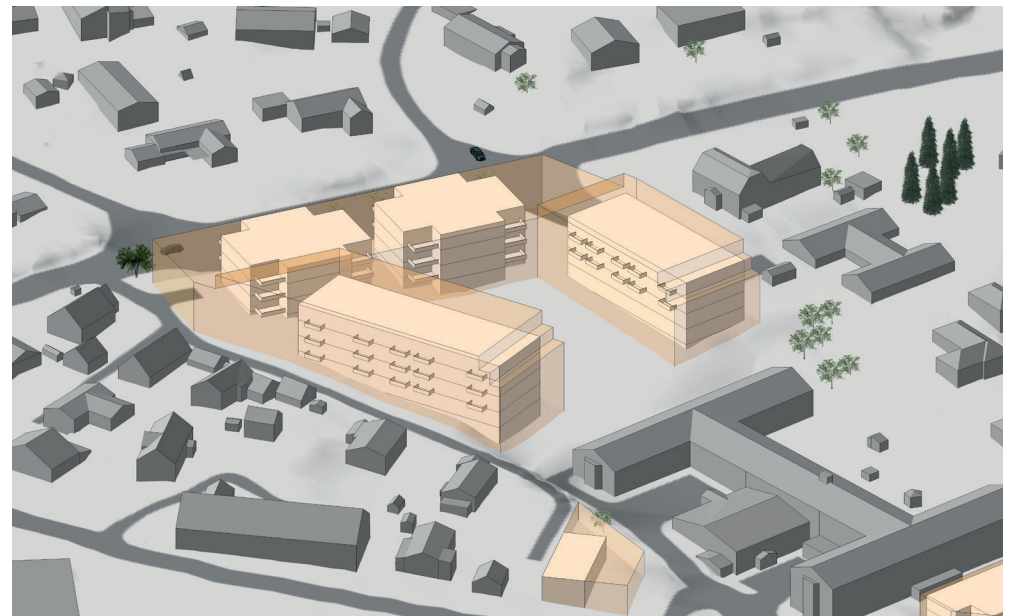

Illustrasjonsprosjekt, sett fra nordvest

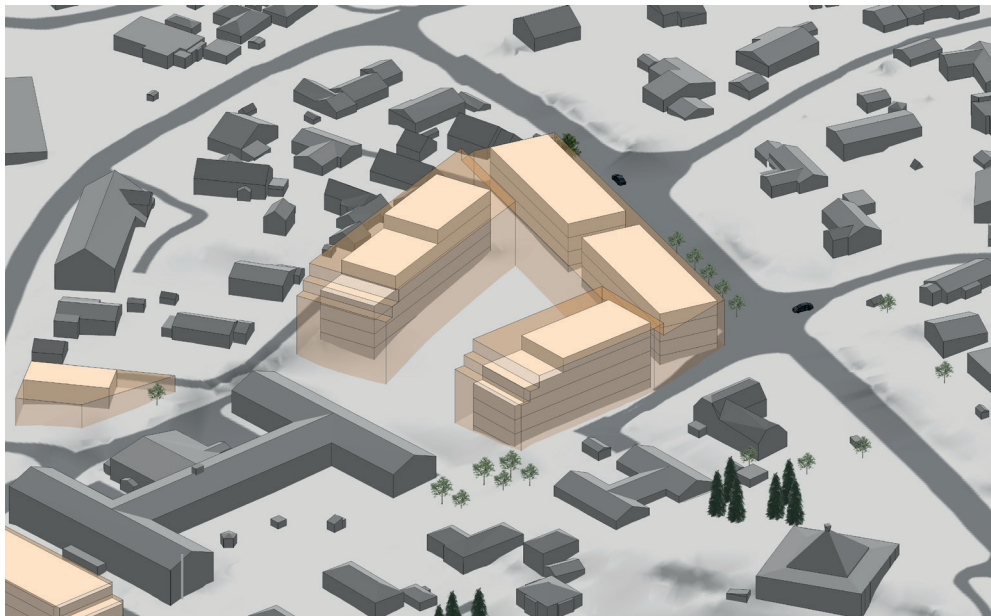

Alternativ 1, sett fra sørvest



Alternativ 2, sett fra sørvest



Alternativ 3, sett fra sørvest



Illustrasjonsprosjekt, sett fra sørvest



Alternativ 1, illustrasjonsplan



Alternativ 2, illustrasjonsplan



Alternativ 3, illustrasjonsplan



Illustrasjonsprosjekt, illustrasjonsplan