


OMRÅDEREGULERING ÅSEN OG LØKENÅSEN SKOLER

Lørenskog kommune



Liste nr. 1
Ajour pr 17.06.2024

[illegible]

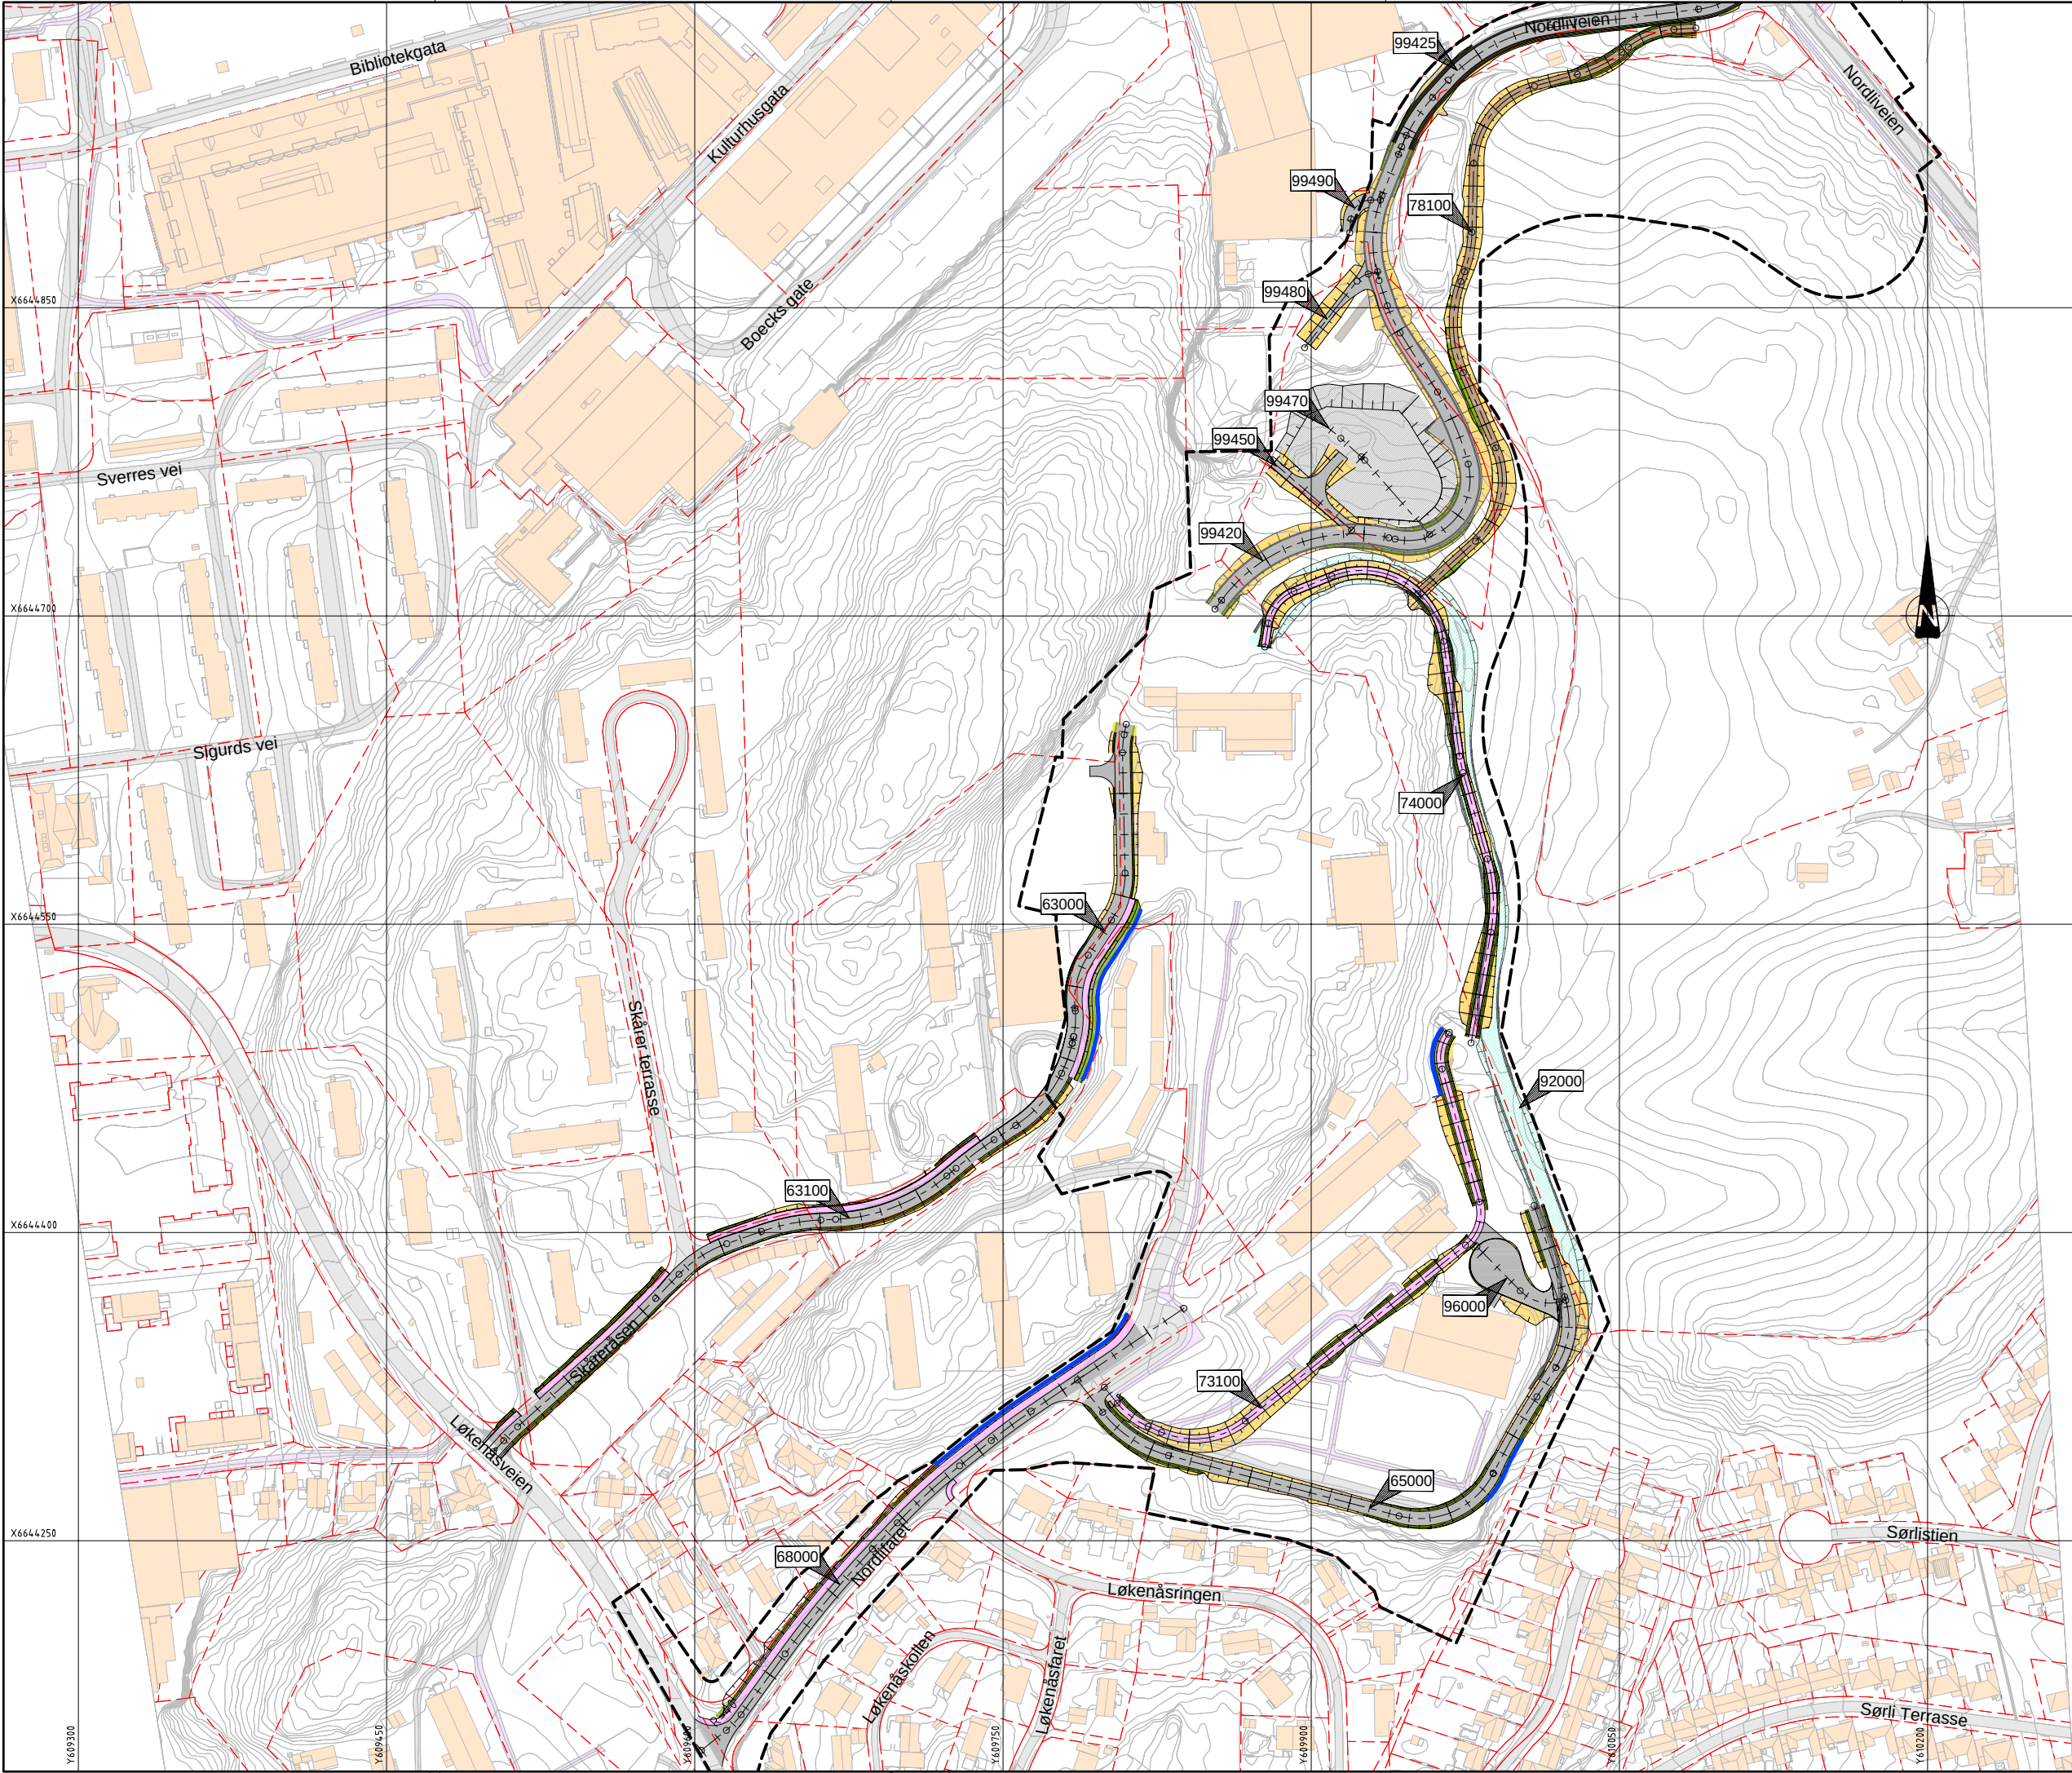


TEGNFORKLARING




- EKSISTERENDE
- Plangrense
 - Eiendomsgrense
 - Eksisterende veg
 - Eksisterende GS- veg
 - Eksisterende bygg

- PROSJEKTERT
- Veg
 - GS- veg
 - Turveg
 - Grøft
 - Fylling/ skjæring
 - Anleggsveg
 - Mur/ fjellskjæring

XXXXX Henvisning til vegmodell

Prosjekt		Oppdragsnavn	
Åsen og Løkenåsen skole		Lørenskog kommune	
Prosjekttype			
Områderegulering			
Dato	Oppdragsnr	Koordinatsystem	Høyderreferanse
17.06.2023	626504-10	UTM32	NN2000
Utlært av	Kontrollert av	Godkjent av	Målestokk
IH	ES	JT	1:1500
Format		A1	
Oversiktstegning			
Tegningsnummer		Revisjon	
T B 001		G-01	
Fag	Type	Lagert	

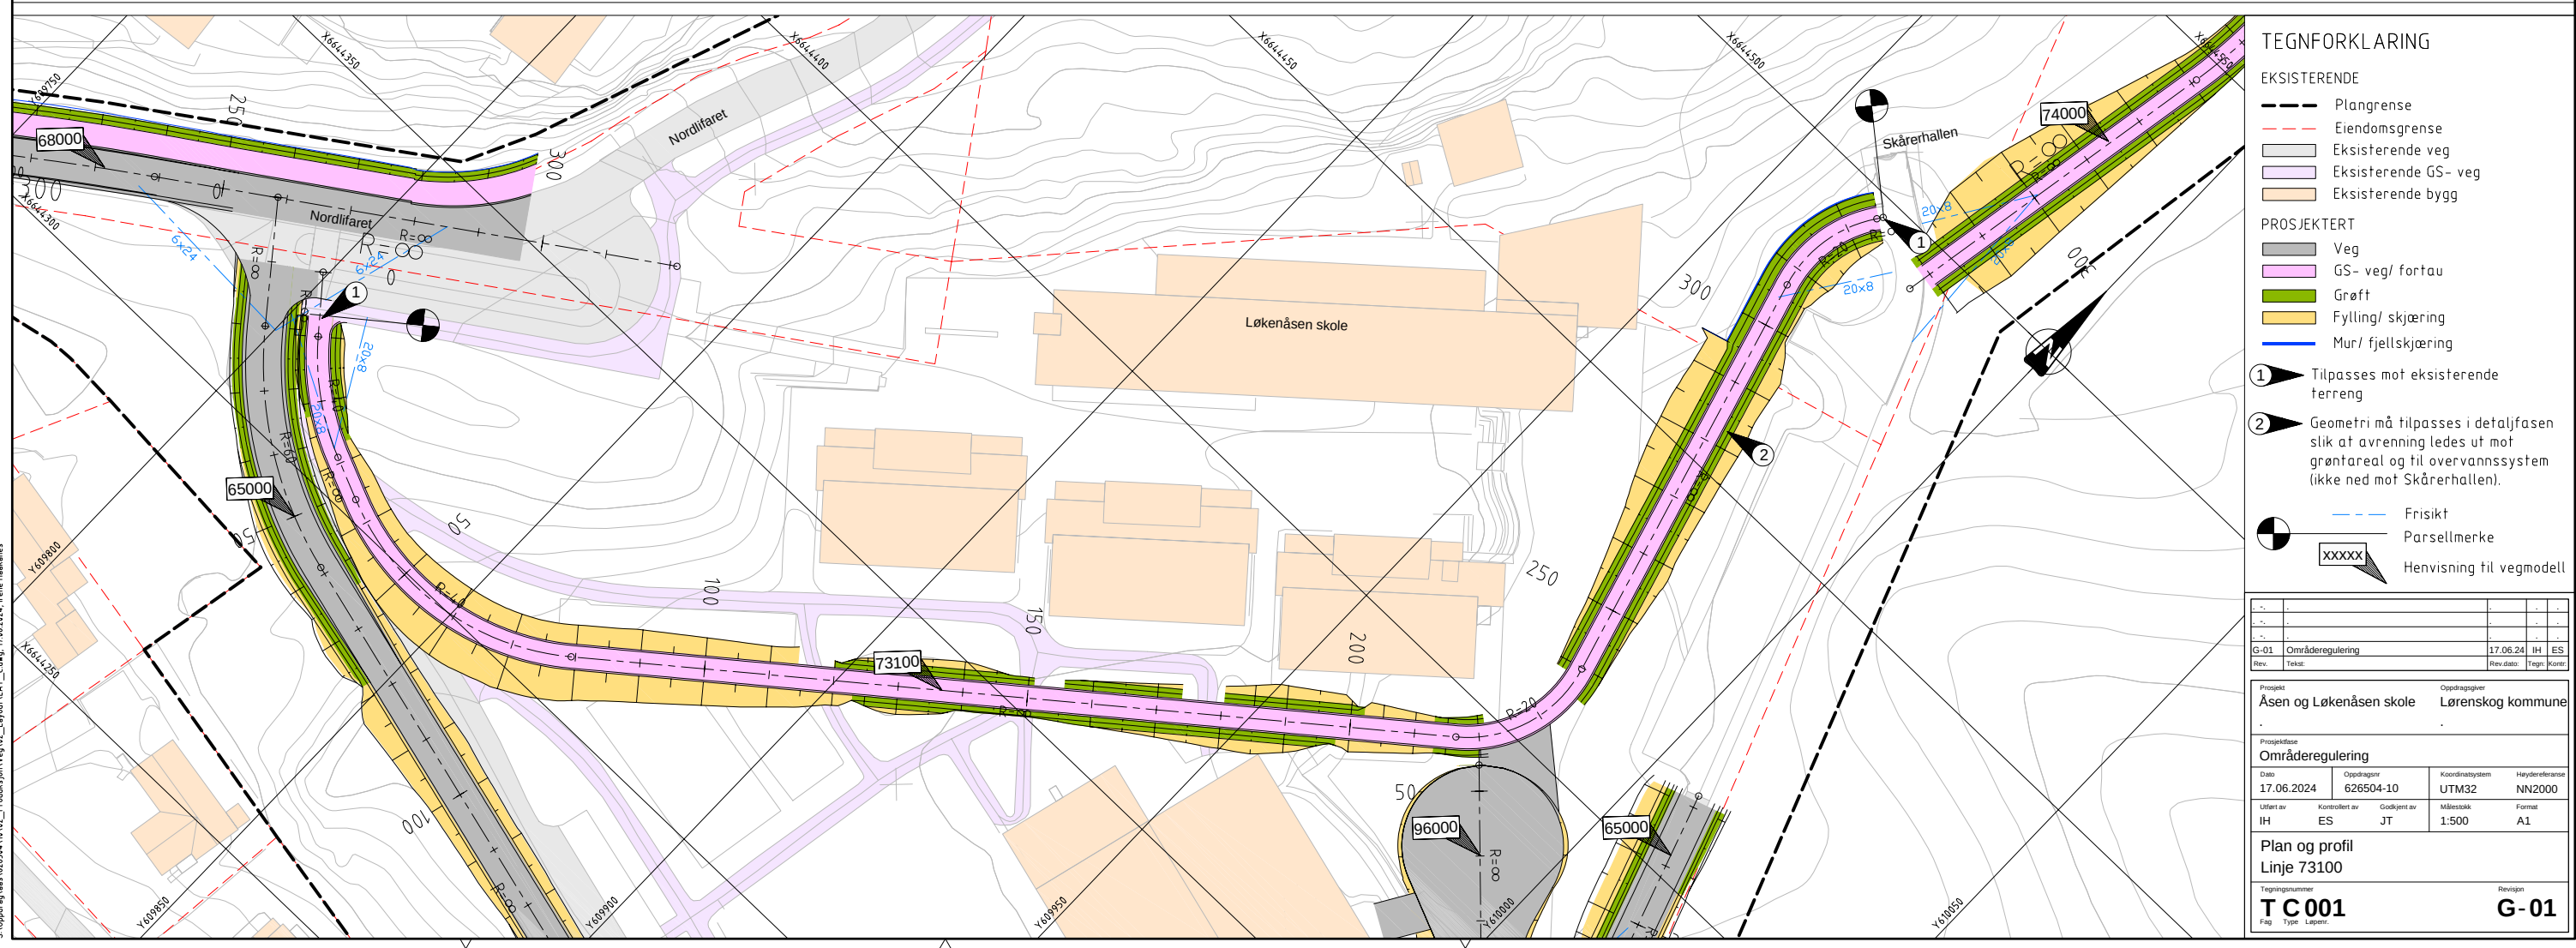

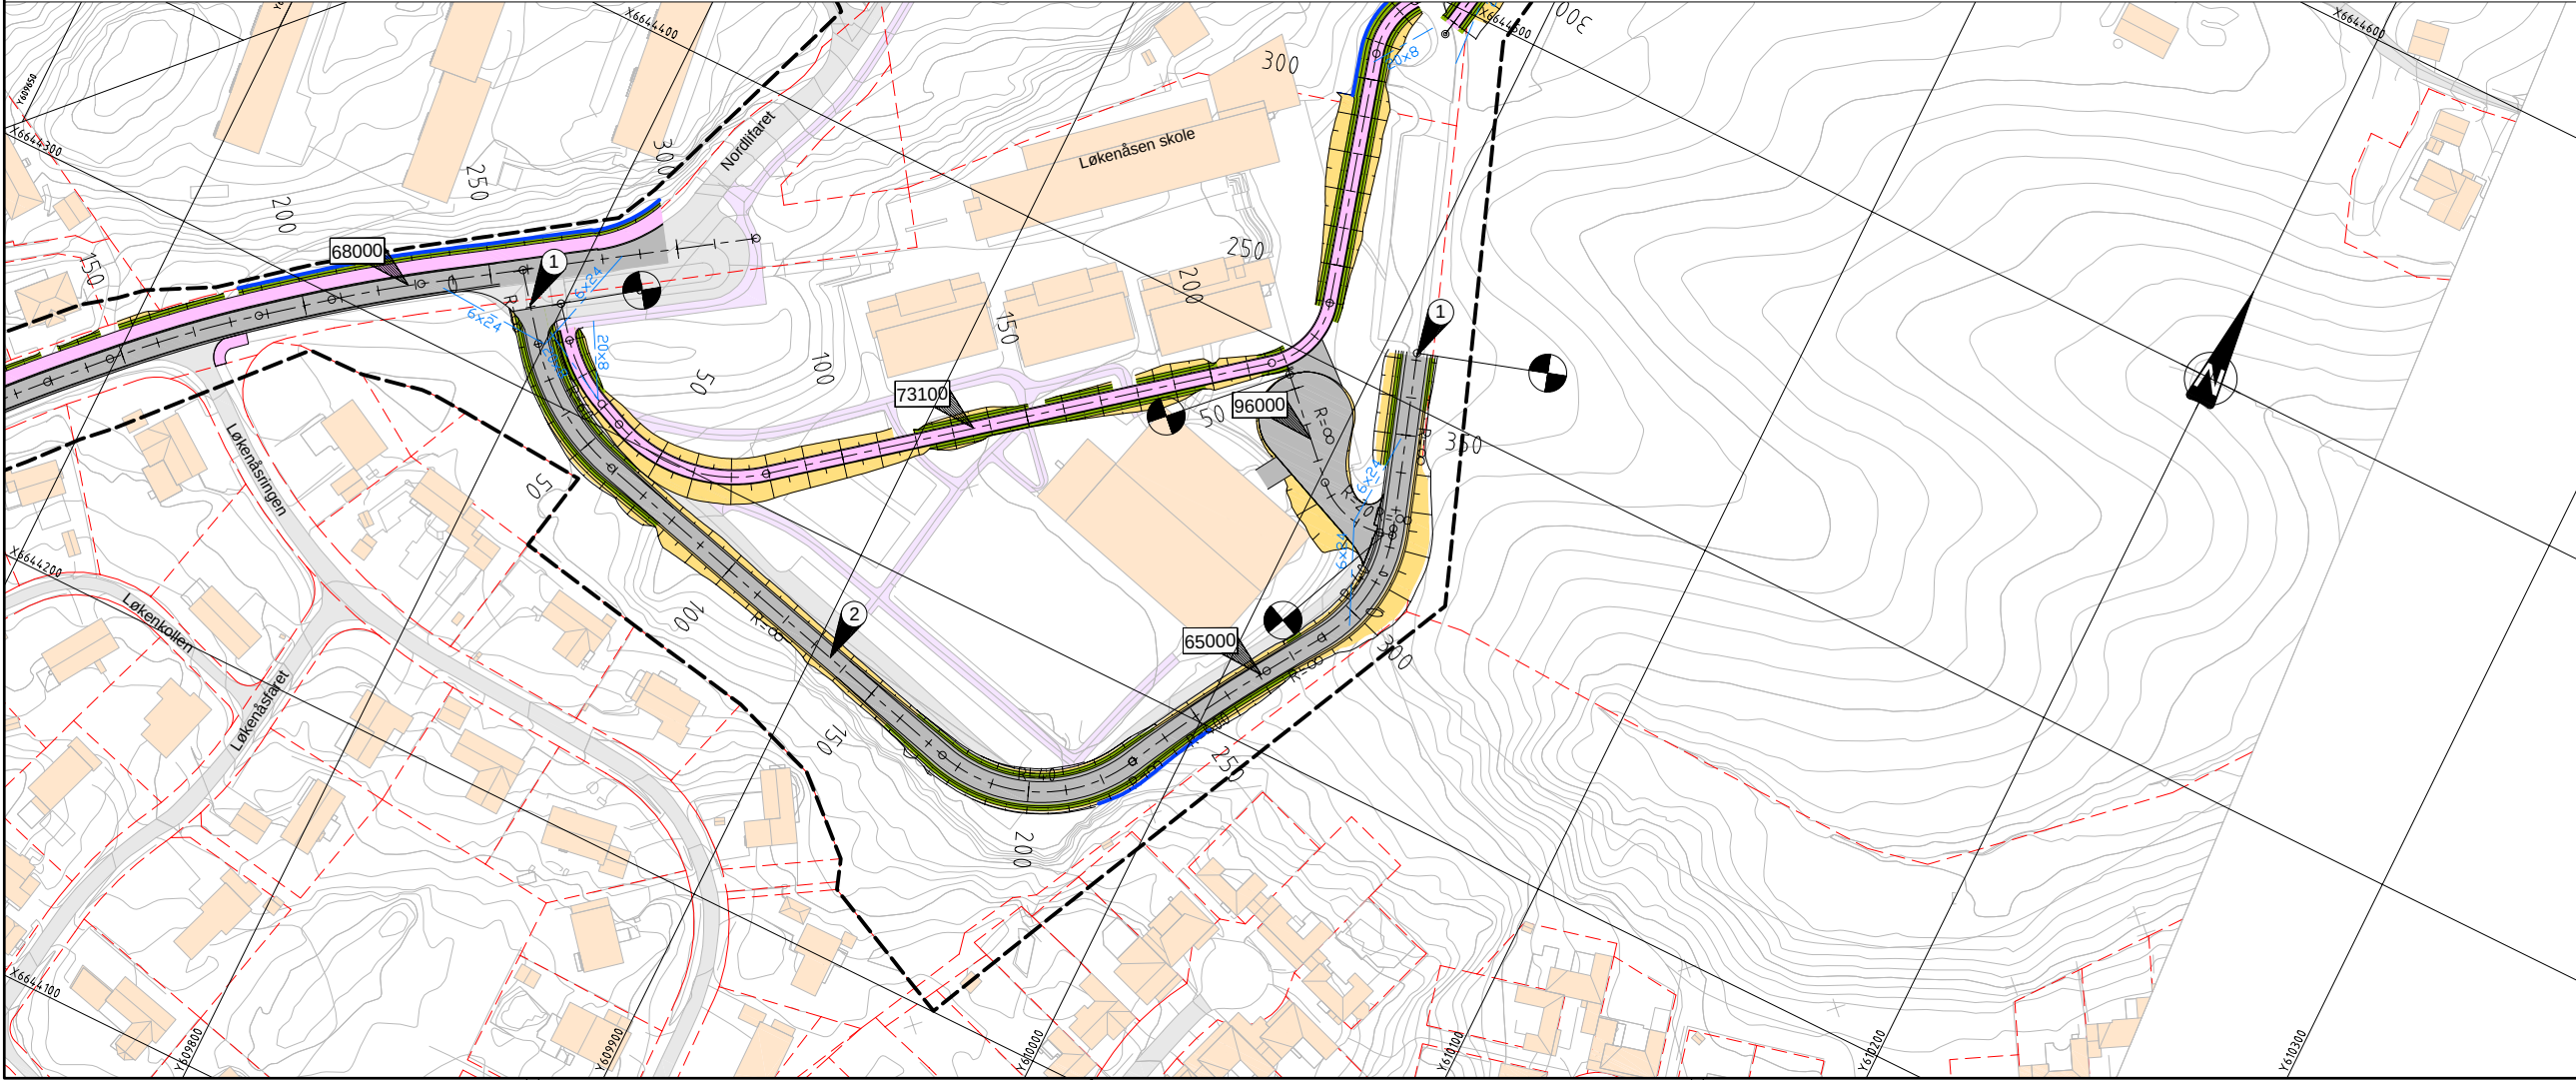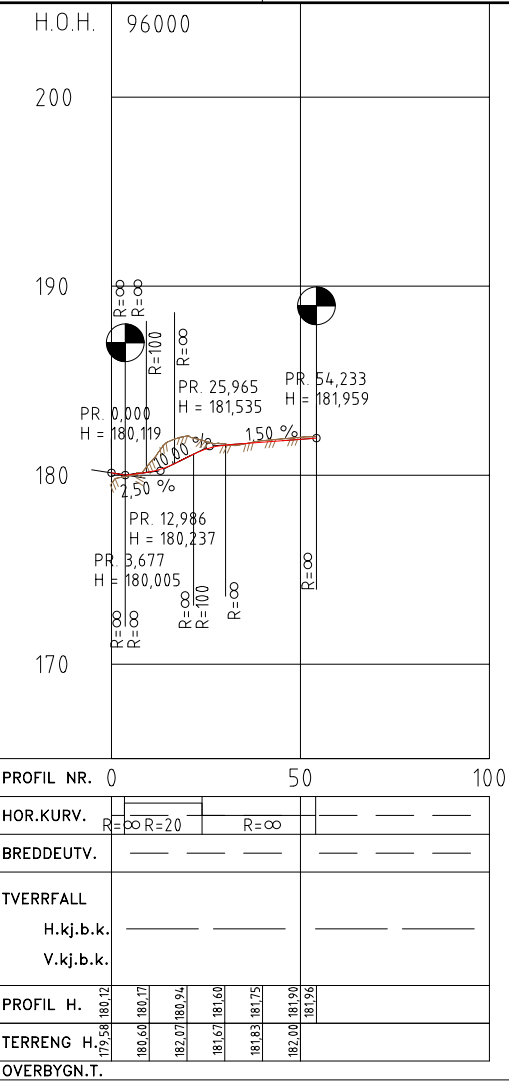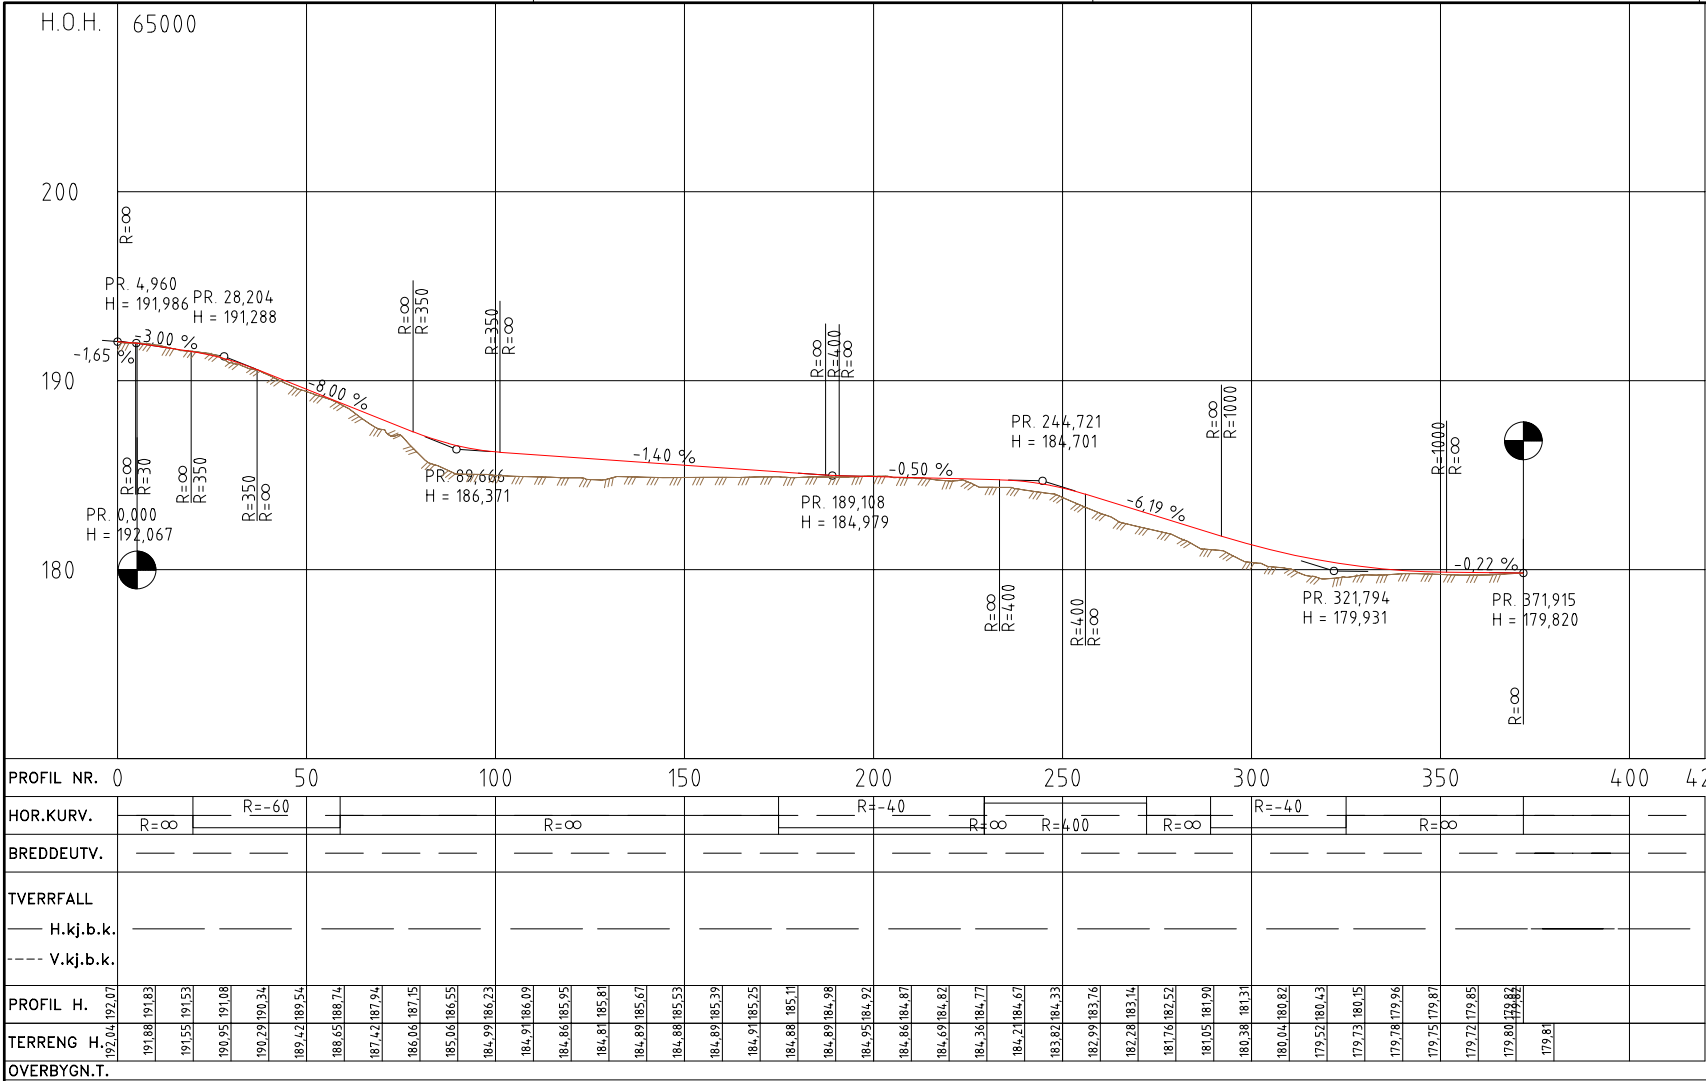

TEGNFORKLARING

EKSISTERENDE

- Plangrense
- Eiendomsgrense
- Eksisterende veg
- Eksisterende GS- veg
- Eksisterende bygg

PROSJEKTERT

- Veg
- GS- veg/ fortau
- Grøft
- Fylling/ skjæring
- Mur/ fjellskjæring

- Tilpasses mot eksisterende terreng
- Eksist. veg forskyves mot sør

- Frisikt
- Parsellmerke
- Henvisning til vegmodell


Rev.	Text	Rev. dato	Tegn	Kont
G-01	Områderegulering	17.06.24	IH	ES



Prosjekt: Åsen og Løkenåsen skole Lørenskog kommune

Dato	Oppdragsnr	Koordinatsystem	Haydereferanse
17.06.2024	626504-10	UTM32	NN2000
Utløst av	Kontrollert av	Godkjent av	Målestokk
IH	ES	JT	1:1000
Format			A1

Plan og profil
Linje 65000 og 96000

Tegningsnummer: T C 002
Fag: Type: Lagert: Revisjon: G-01

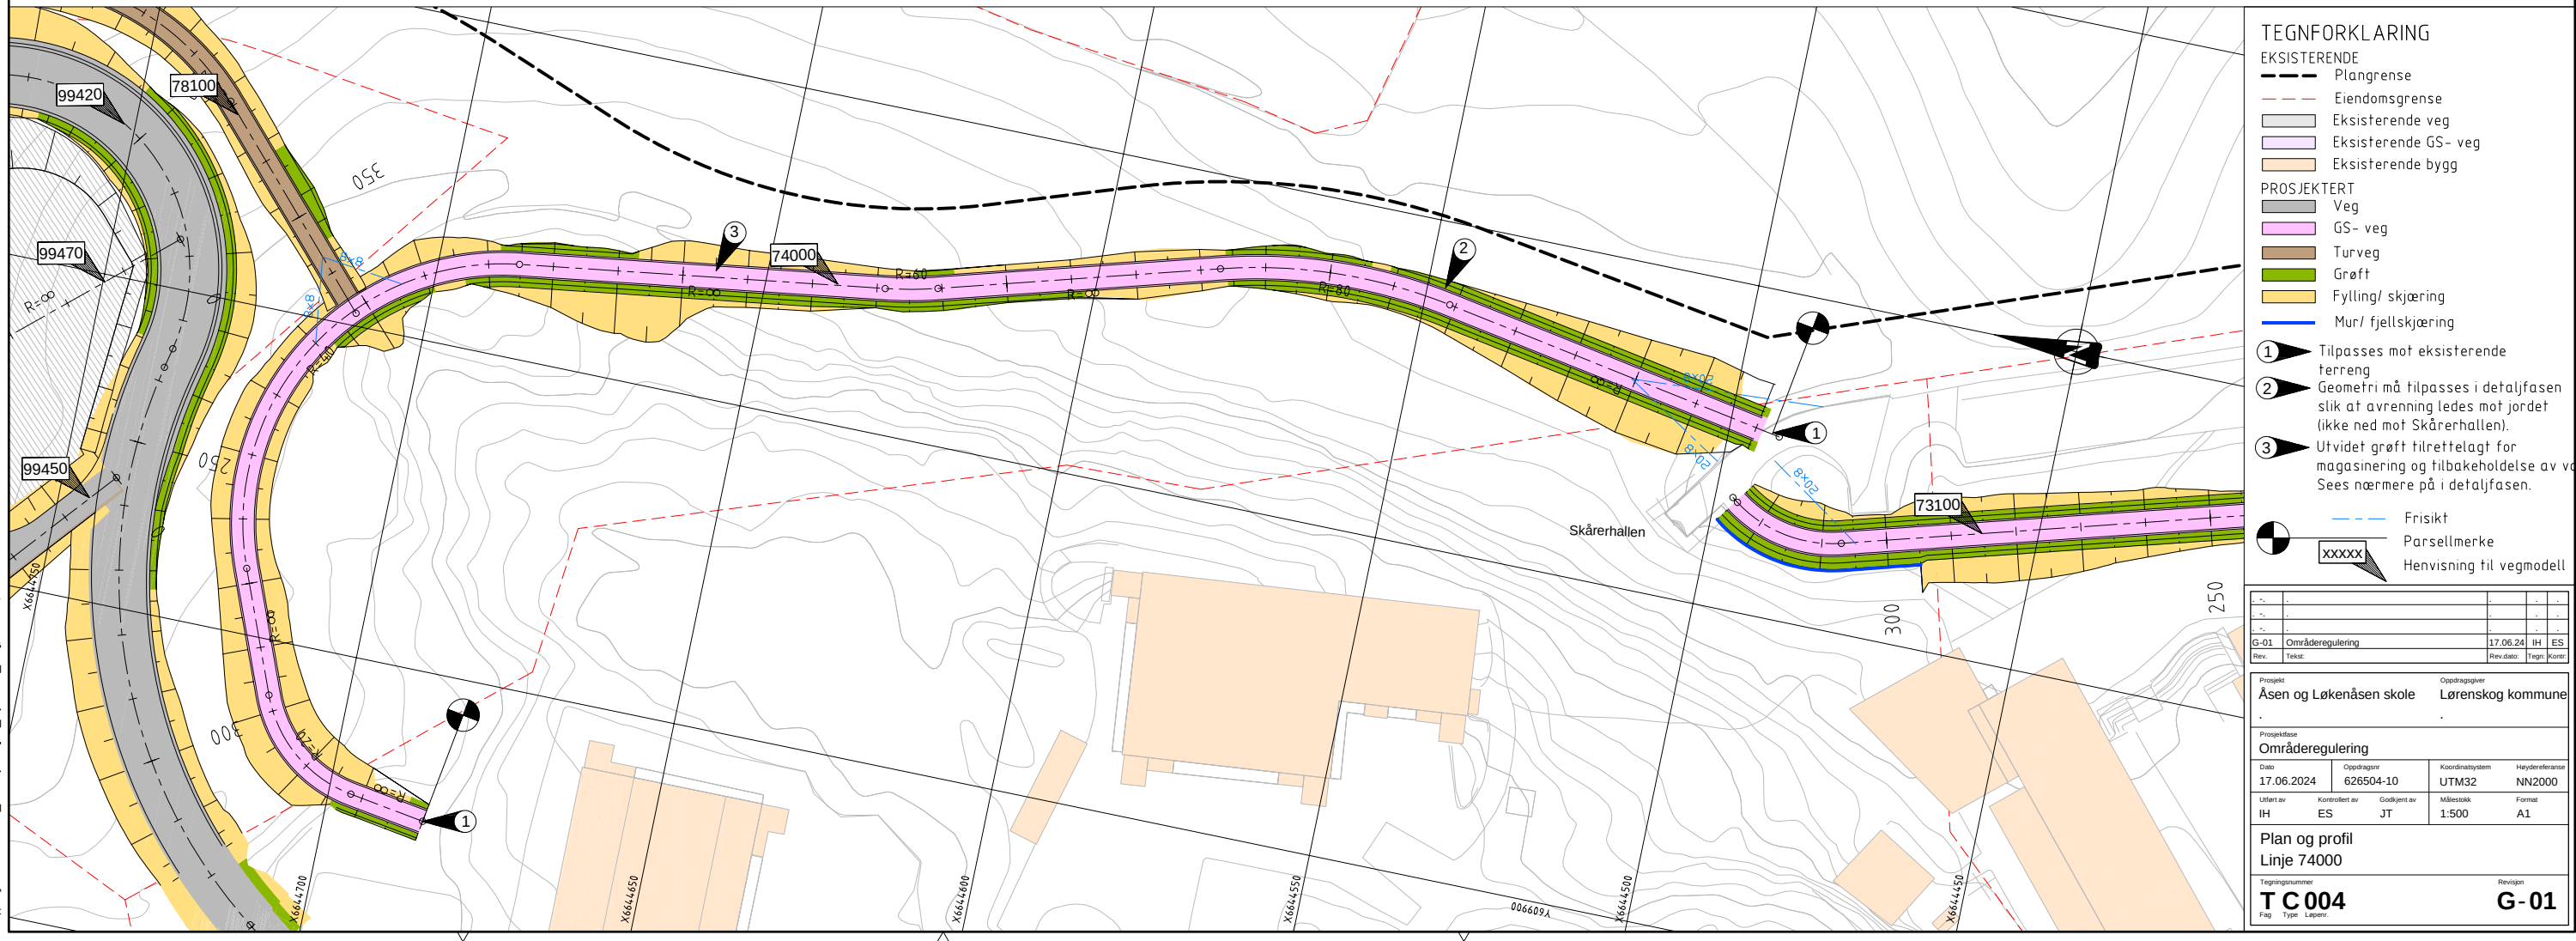

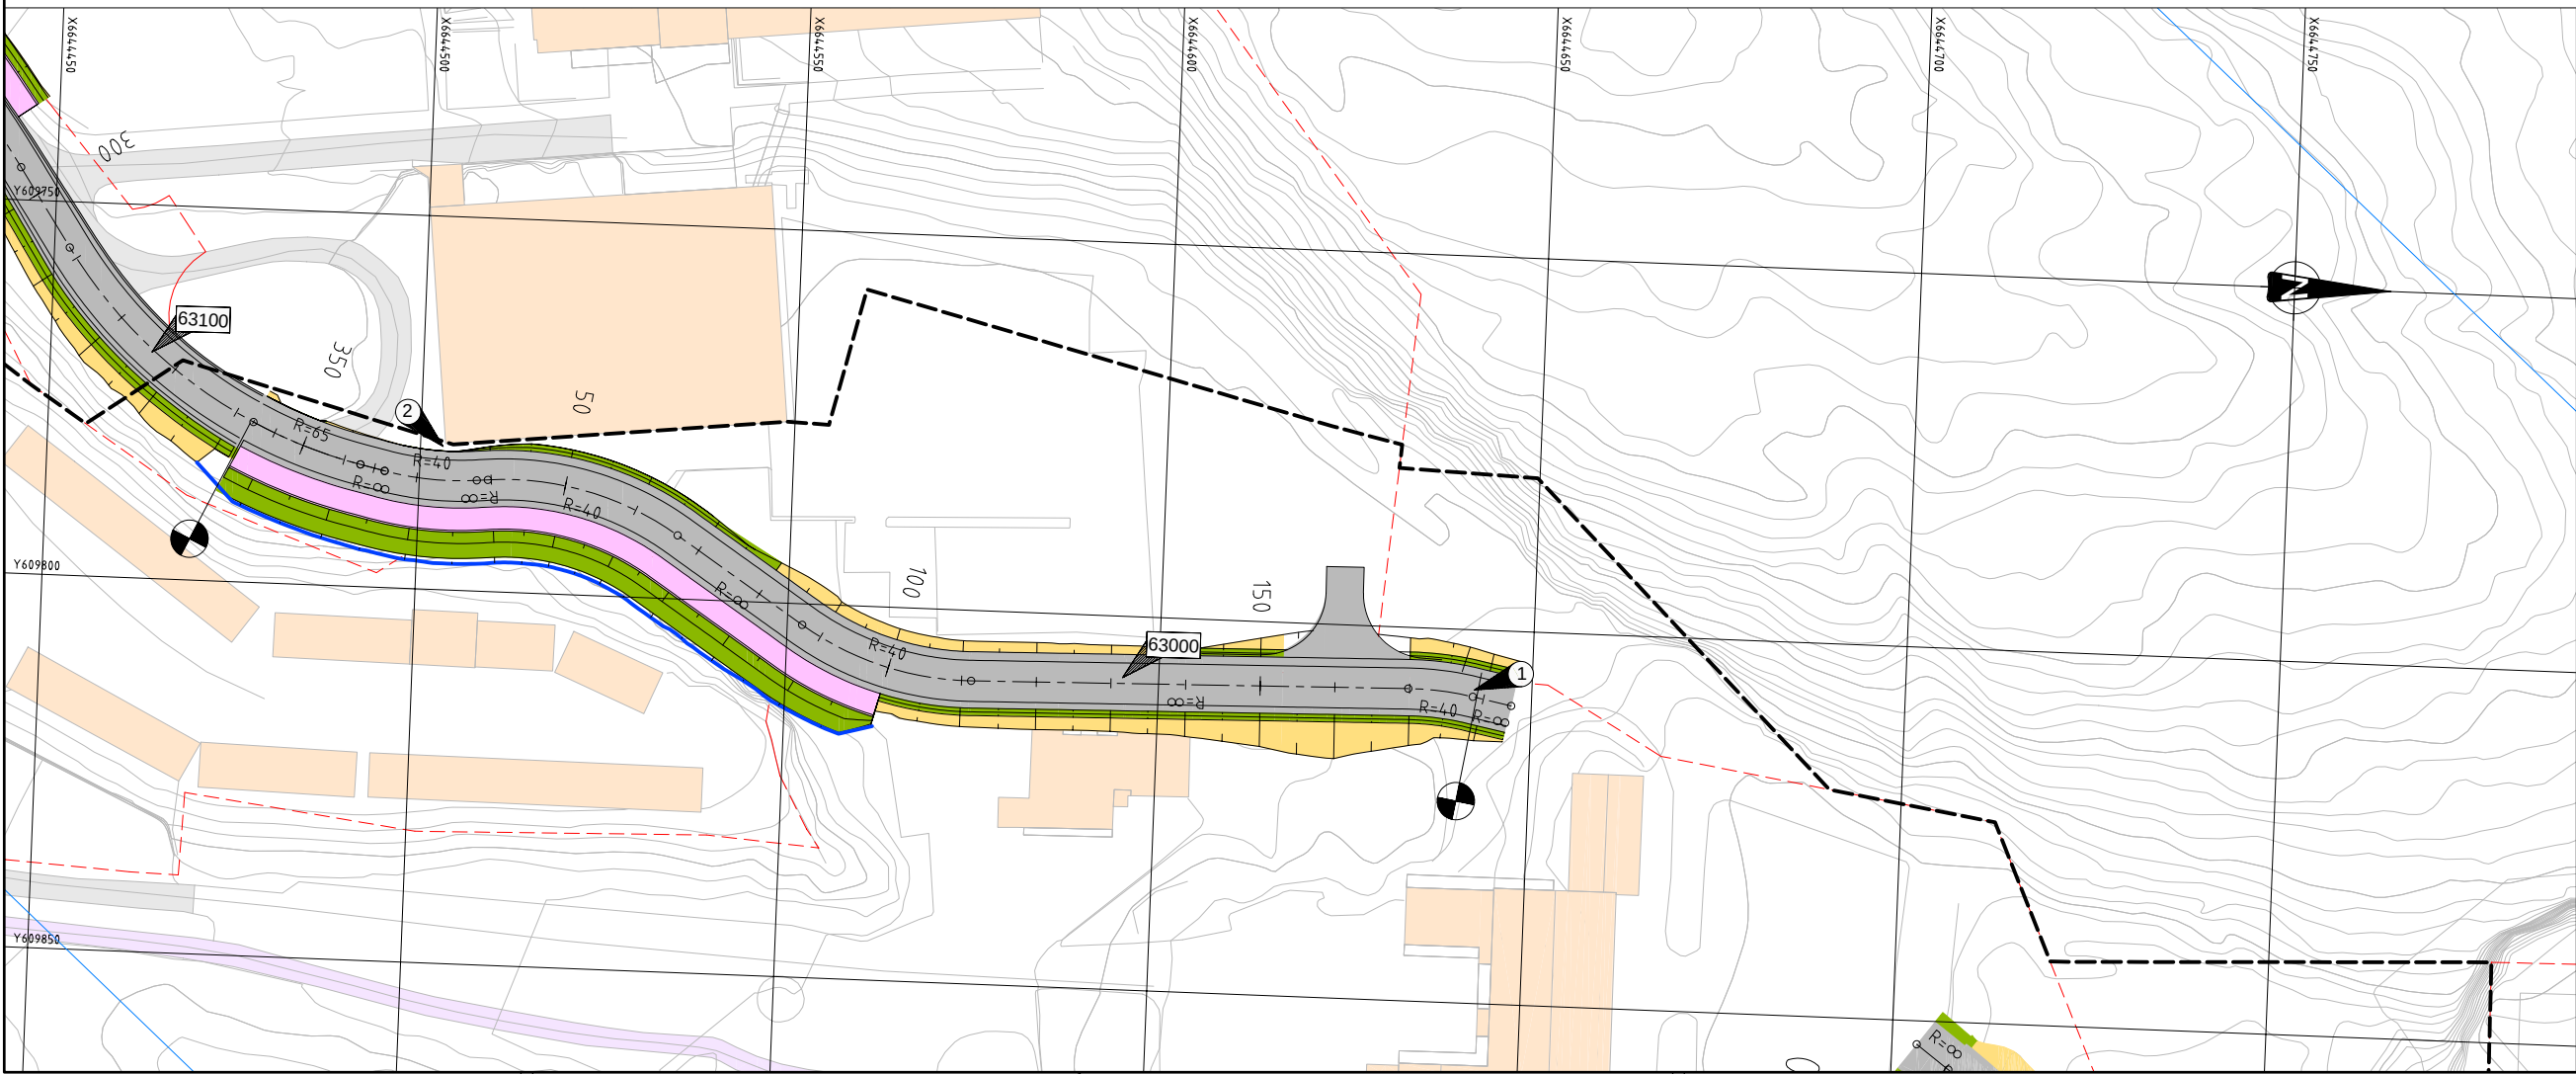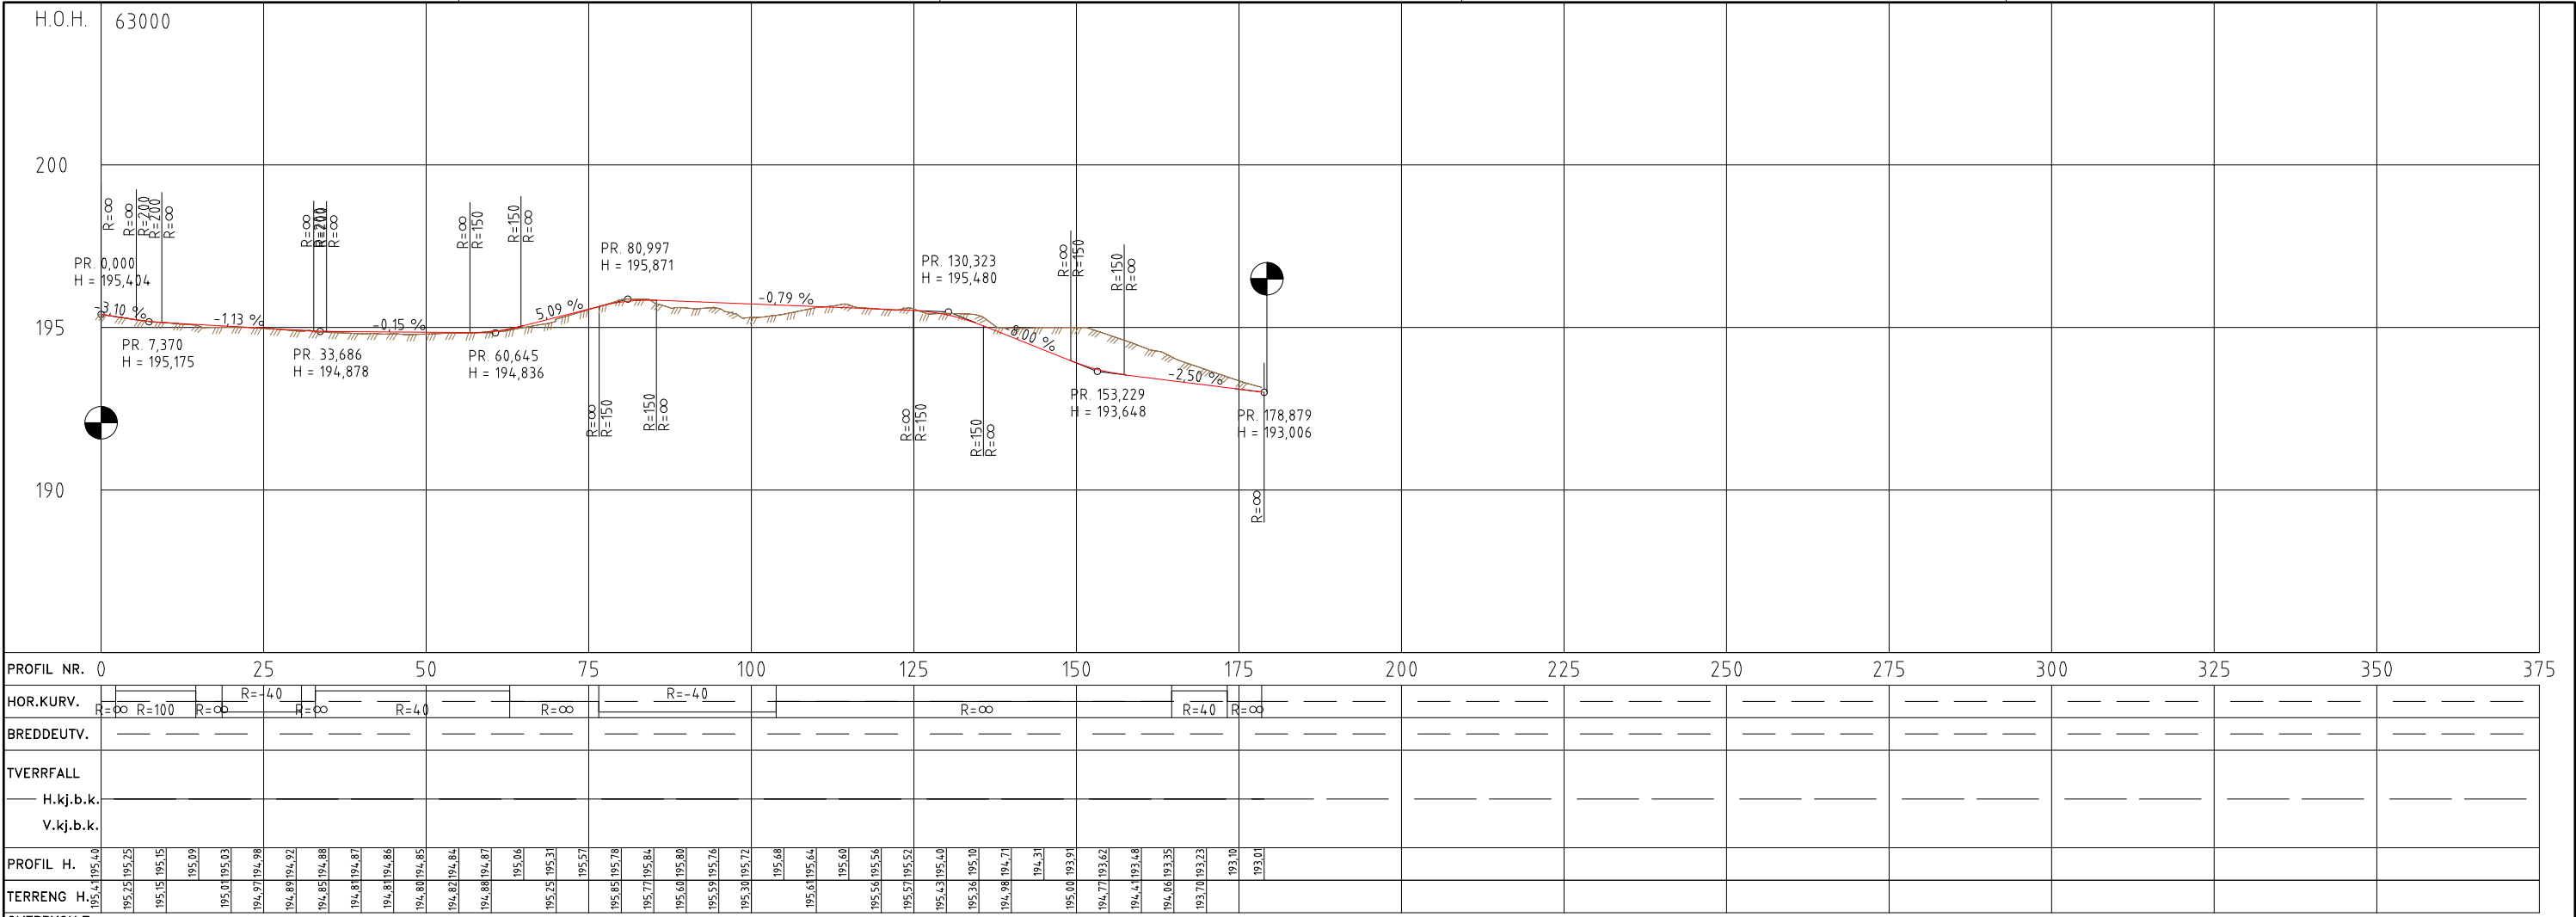

TEGNFORKLARING

EKSISTERENDE

- Plangrense
- Eiendomsgrense
- Eksisterende veg
- Eksisterende GS- veg
- Eksisterende bygg

PROSJEKTERT

- Veg
- Fortau
- Grøft
- Fylling/ skjæring
- Mur/ fjellskjæring

① Tilpasses mot eksisterende terreng

② Det settes opp autovern forbi bygning

Parsellmerke

xxxxxx Henvisning til vegmodell

Rev.	Tekst.	Rev. dato	Tegn.	Kont.
G-01	Områderegulering	17.06.24	IH	ES

Prosjekt		Oppdragsgiver	
Åsen og Løkenåsen skole		Lørenskog kommune	

Prosjekttype			
Områderegulering			

Dato	Oppdragsnr.	Koordinatsystem	Haydereferanse
17.06.2024	626504-10	UTM32	NN2000

Utlært av	Kontrollert av	Godkjent av	Målestokk	Format
IH	ES	JT	1:500	A1

Plan og profil

Linje 63000, Serviceadkomst




Tegningsnummer

T C 007

Fag Type Lagre

Revisjon

G-01

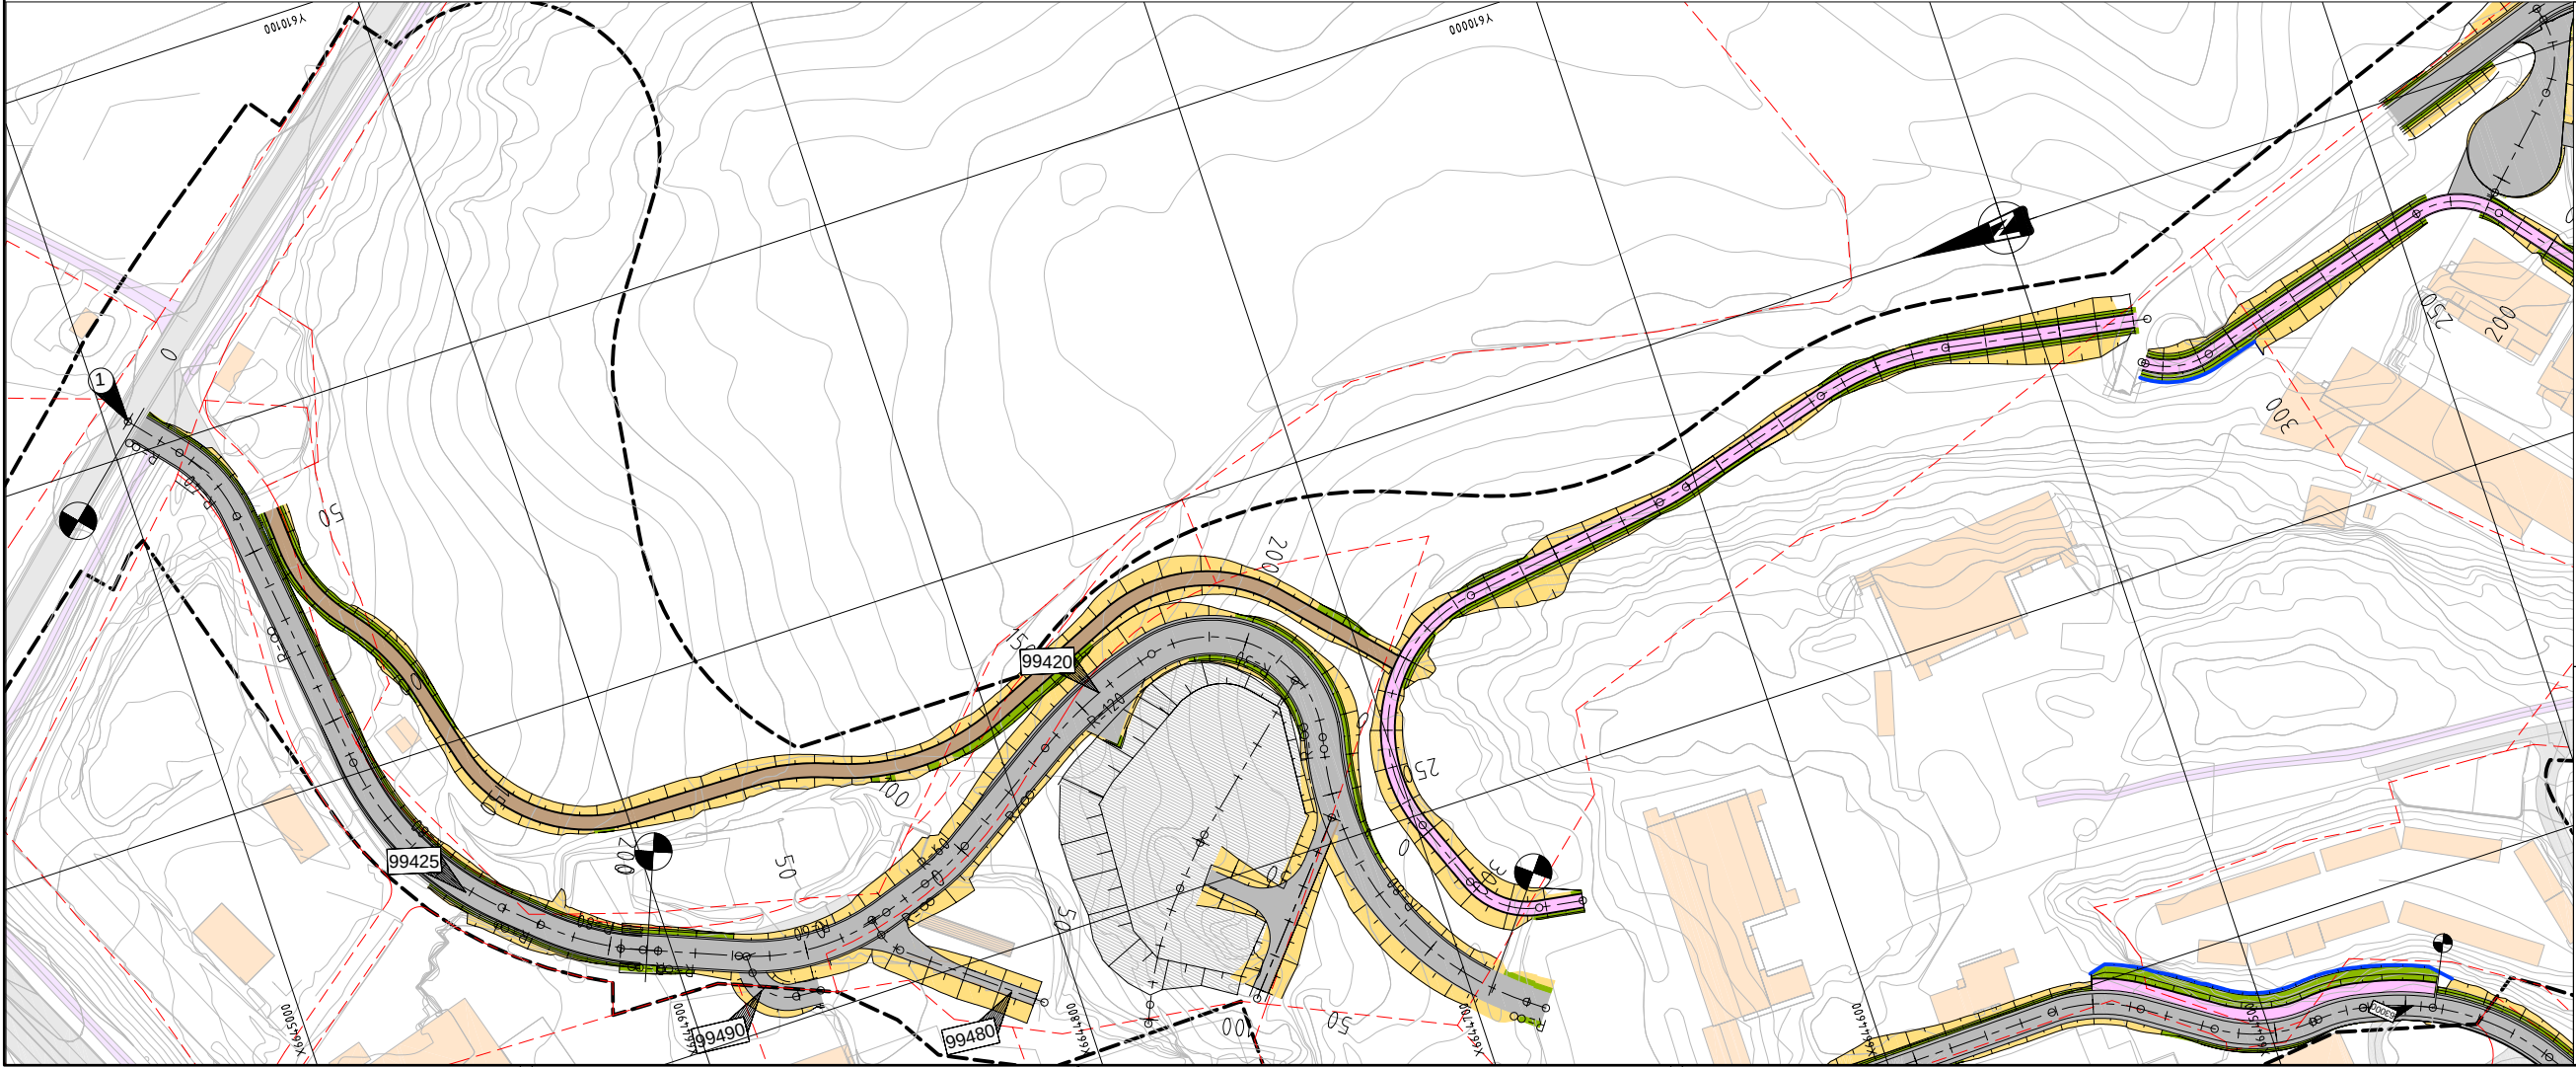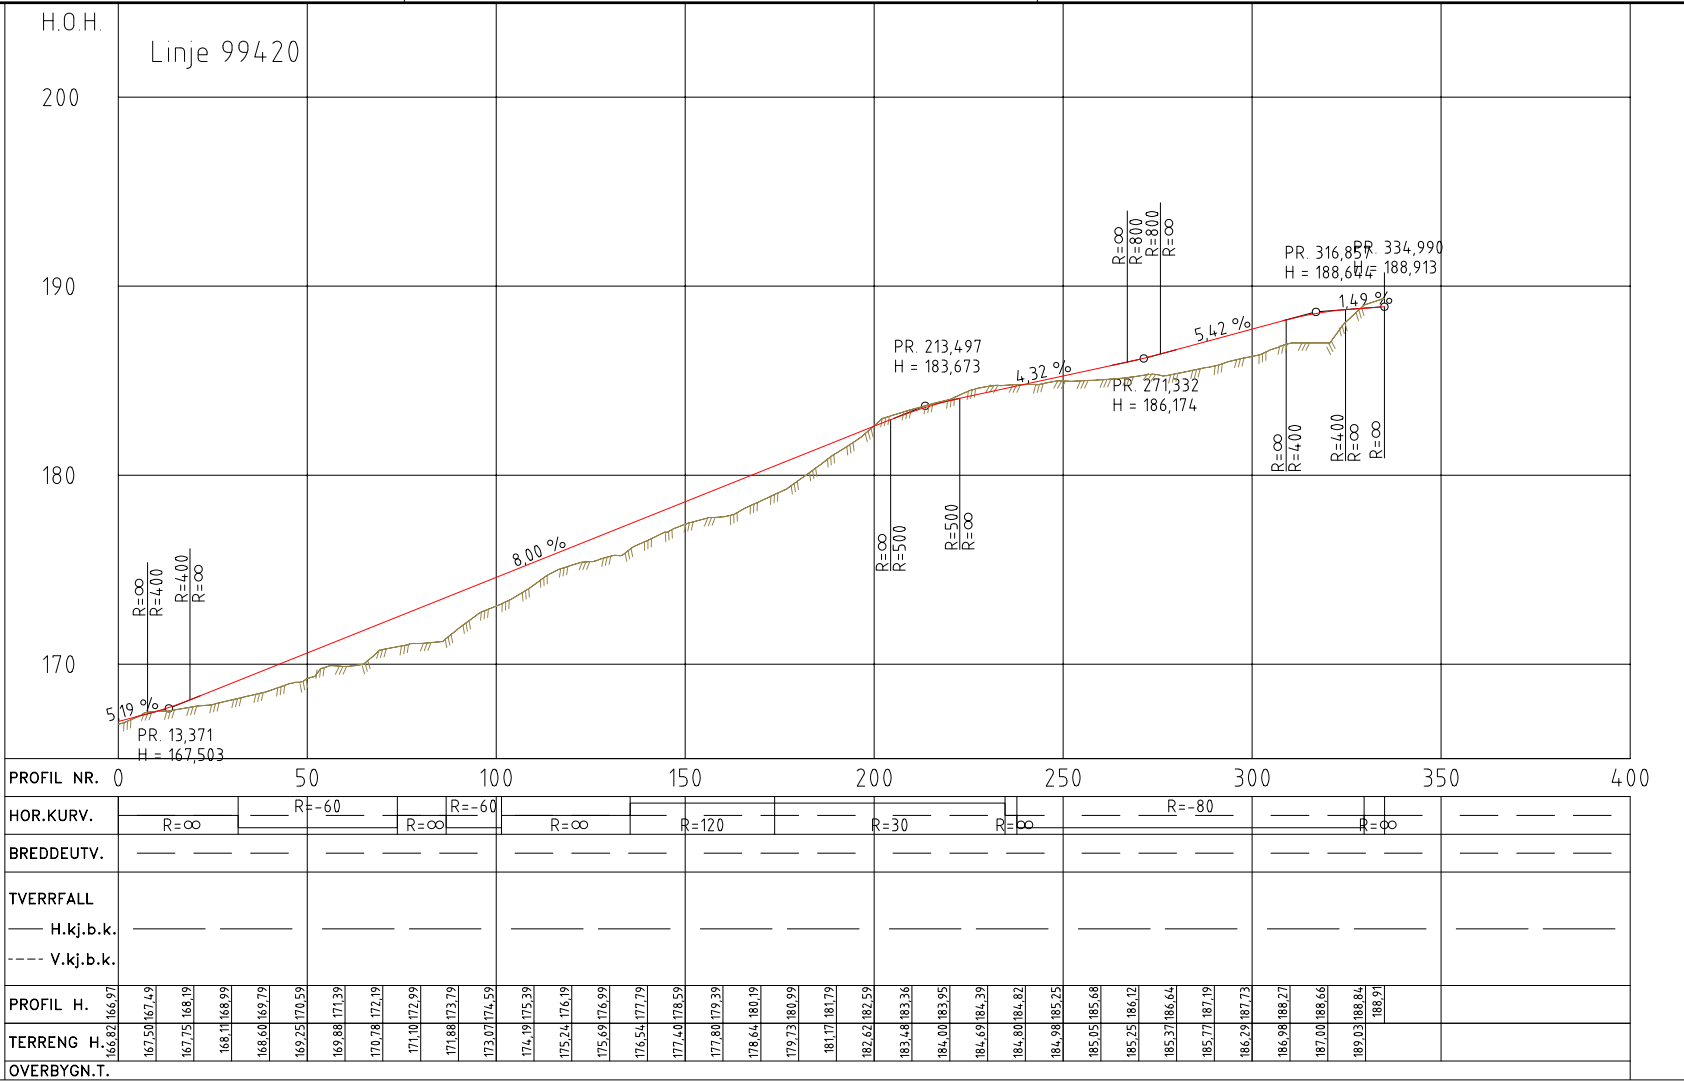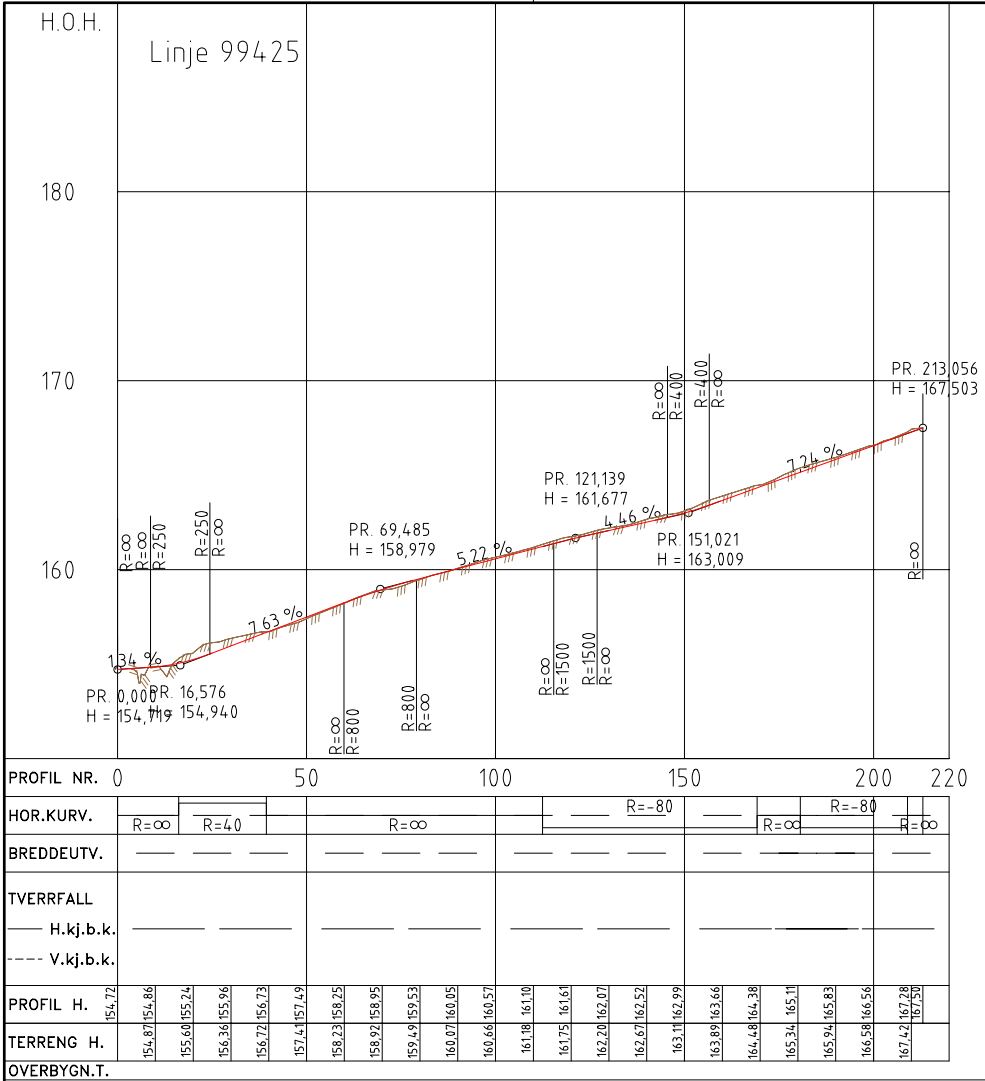

TEGNFORKLARING

EKSISTERENDE

- Plangrense
- Eiendomsgrense
- Eksisterende veg
- Eksisterende GS- veg
- Eksisterende bygg

PROSJEKTERT

- Veg
- Fortau
- Grøft
- Fylling/ skjæring

1 Tilpasses mot eksisterende terreng


Parsellmerke
XXXXXX
Henvising til vegmodell

Prosjekt		Oppdragsnavn	
Åsen og Løkenåsen skole		Lørenskog kommune	
Prosjektbase			
Områderegulering			
Dato	Oppdragsnr.	Koordinatsystem	Hayderreferanse
17.06.2024	626504-10	UTM32	NN2000
Utlært av	Kontrollert av	Godkjent av	Målestokk
IH	ES	JT	1:1000
Format		A1	
Plan og profil			
99420 og 99425			
Tegningsnummer		Revisjon	
T C 008		G-01	
Fag	Type	Løpnr.	

Diagram illustrating the cross-section of a road with a total width of 10m. The components are:

- Grøft/ Snøoplag (Shoulder): 1.5m
- Skulder (Shoulder): 0.25m
- GS-veg/ turveg (Lane): 3.5m
- Skulder (Shoulder): 0.25m

The total width is 10m.

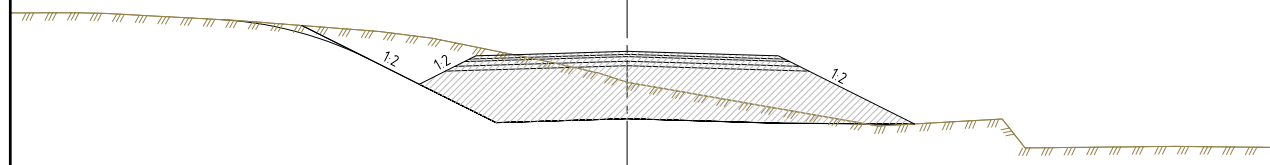

A diagram showing a cross-section of a road. It consists of a central lane labeled 'GS- veg/ turveg' with a width of 3,5. On both sides of the lane are shoulders labeled 'Skulder' with a width of 0,25. The total width is 10,0.

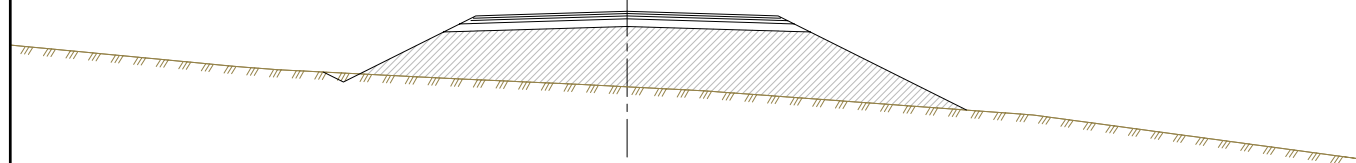


Diagram illustrating the layout of a 10m long garden area, divided into sections with dimensions:

- Grøft/Snøoplag: 1,5
- Skulder: 0,25
- Fortau: 3,25
- Skulder: 0,25
- Kjørebane: 5,5
- Skulder: 0,5
- Grøft: 1,5

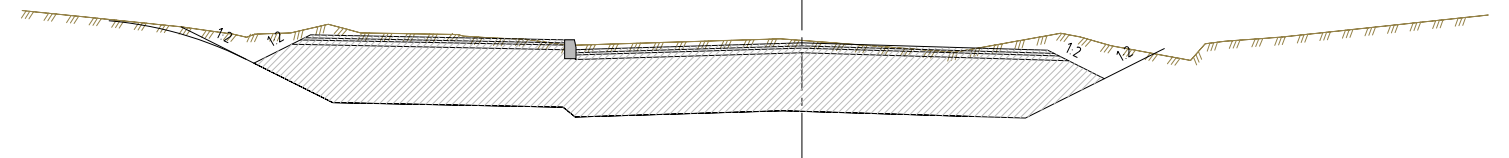


Diagram illustrating the cross-section of a road with dimensions in meters (m):

- Grøft/Snøoplag: 1,5
- Skulder: 0,5
- Breddeufv. (Variable)
- Kjørebane: 5,5
- Breddeufv. (Variable)
- Skulder: 0,5
- Grøft: 1


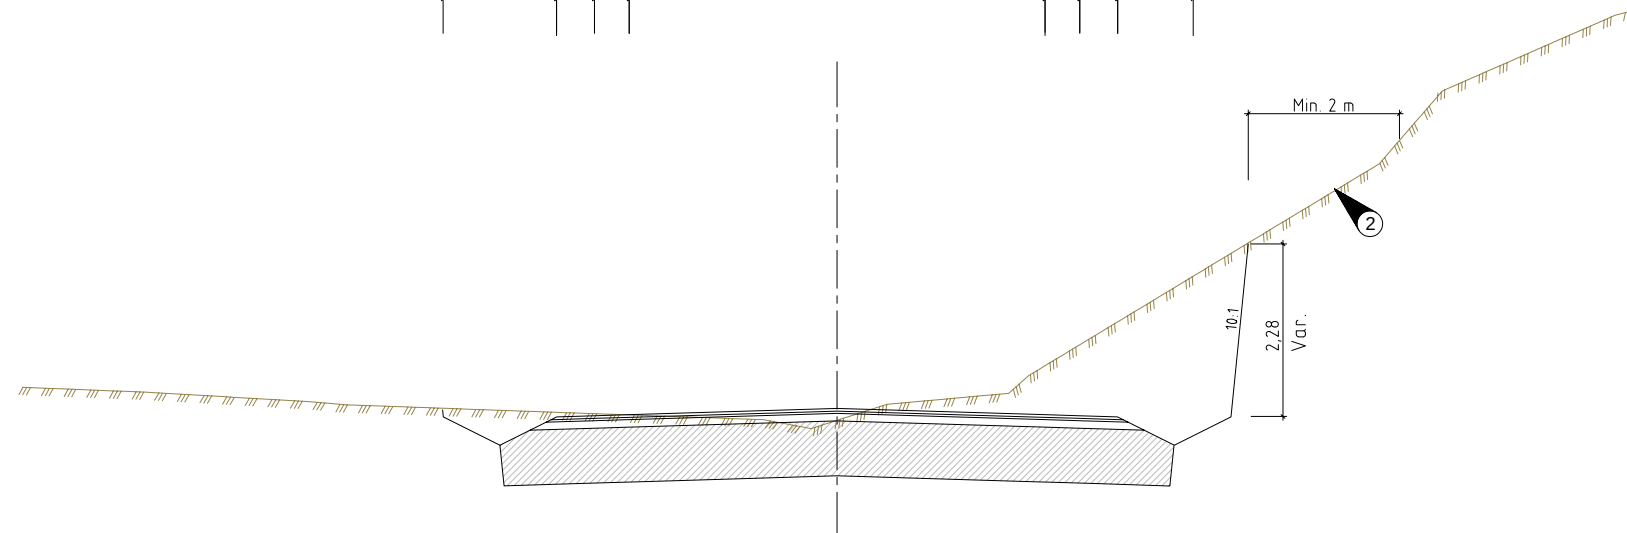


Diagram illustrating the cross-section of a road with various elements and their widths in meters:


- Autovern forbi bygg: 0,75
- Skulder: 0,5
- Bredddeutv.: Var
- Kjørebane: 5,5
- Skulder: Var
- Bredddeutv.: 0,25
- Fortau: 3
- Skulder: 0,25
- Fanggrøft: 3,5

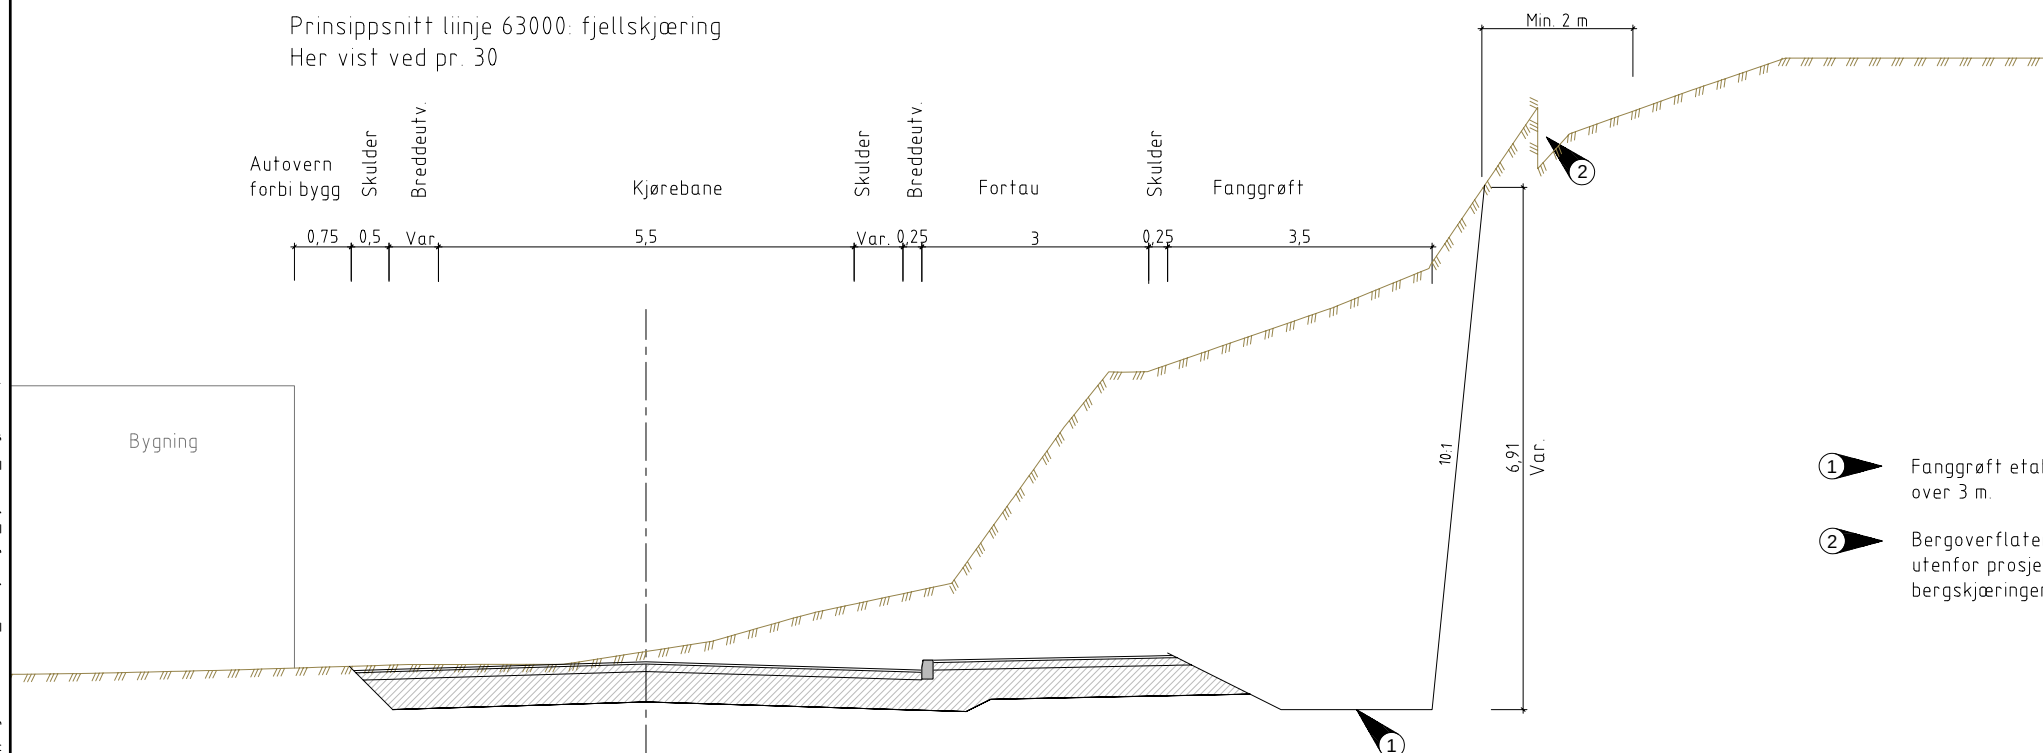


- ① Fanggrøft etableres for skjæringshøyde over 3 m.
- ② Bergoverflaten skal renskes til minimum 2 m utenfor prosjektert skjæringsstopp for bergskjæring.

[illegible]

Prinsippsnitt linje 63100
Her vist ved pr. 100

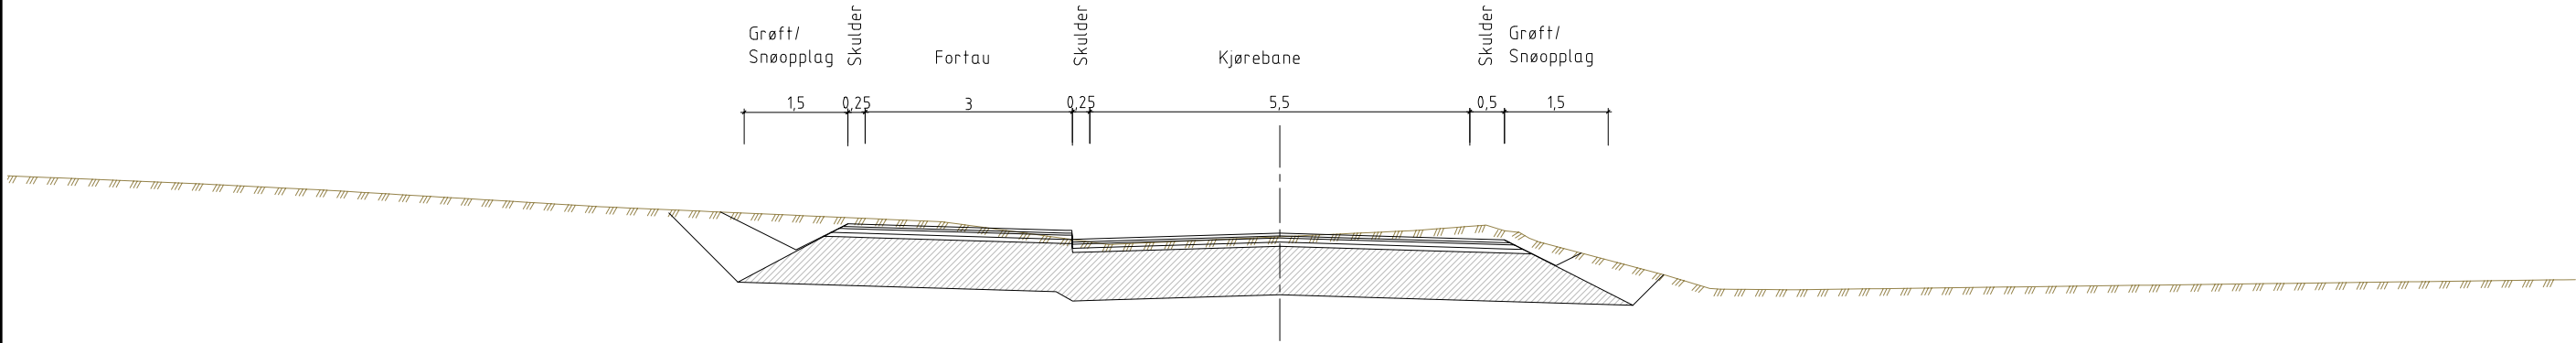

Prinsippsnitt snødeponi
Her vist ved linje 99470, pr. 50

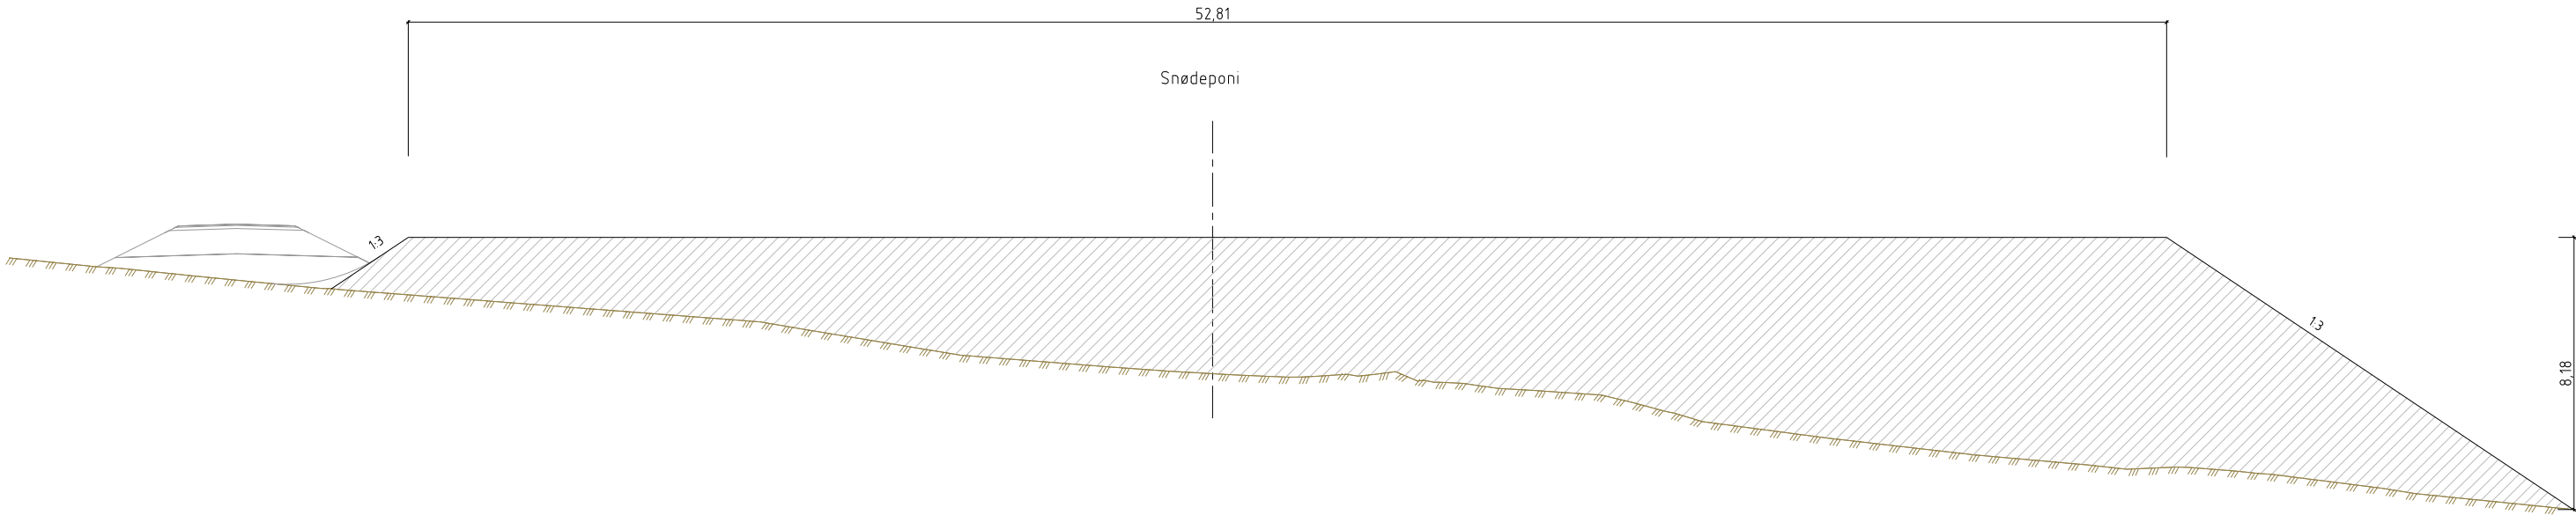


S:\Oppdrag\Åsen\626504\10102_Projektsjinn\Veg\102_Layout\LAY_F_Rag_19.06.2024_Irene Håknes

Prosjekt	Åsen og Løkenåsen skole	Oppdragsgever	Lørenskog kommune
Prosjektfase	Områderegulering		
Dato	17.06.2024	Oppdragsnummer	626504-10
Utlært av	IH	Koordinatsystem	UTM32
Kontrollert av	ES	Haydereferans	NN2000
Godkjent av	JT	Målestokk	1:100
Format	A1		
Normalprofiler			
Tegningsnummer			
T F 002		Revisjon	
Fag Type Lagrer		G-01	

Overbygning iht. N200

Overbygning: gang- og sykkelveg/ turveg
Undergrunn: Jord
Linje 74000, 78100


M = 1:10

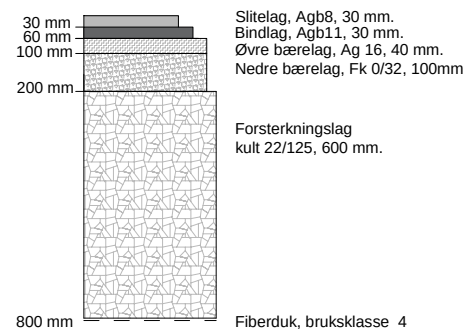

Silt, leire, T4, bæreevnegruppe 6

Overbygning: gang- og sykkelveg/ turveg
Undergrunn: Fjell
Linje 78100


M = 1:10

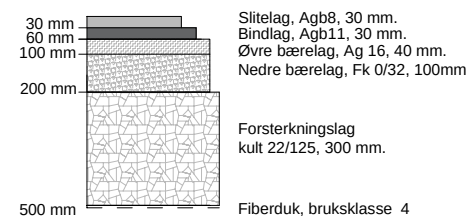

Bergskjæring, steinfylling, T1, bæreevnegruppe 1

Overbygning: veg
Undergrunn: Jord
Linje 99420, 99425, 99450, 99480, 99490, 92000


M = 1:10

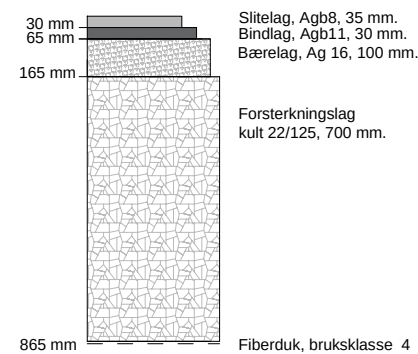

Silt, leire, T4, bæreevnegruppe 6, trafikkgruppe B

Overbygning: gang- og sykkelveg/ turveg/ fortau
Undergrunn: Jord
Linje 73100, 68000


M = 1:10

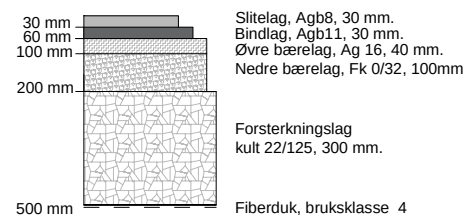

Grus, sand, morene, T2, bæreevnegruppe 4

Overbygning: veg
Undergrunn: Jord
Linje 63000, 63100, 65000, 68000, 96000

M = 1:10

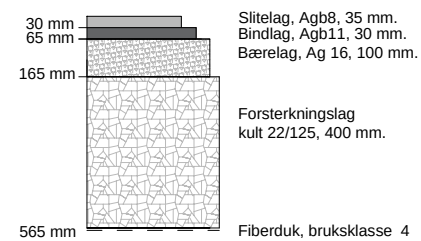

Grus, sand, morene, T2, bæreevnegruppe 4, trafikkgruppe B

[illegible]