


"N:517345173441\BIM\VA_Tilkladd\HESBo\Arealer_Skoldomten_prosj_recover.dwg - HESBo - Plottet: 2019-03-11, 09:14:5 - LAYOUT = H0-101 - XREF = fm_landskap_2d_5183557_2017, Prosj+ekskst_brannvannsdeking, GM_GH-VA-NTM11, SR_GM_VA-2d_5173441, T_KART_GATENA-VN-OG-STEDSNAVN_5173441, T_KART_FKG-GRUNNKART_5173441"

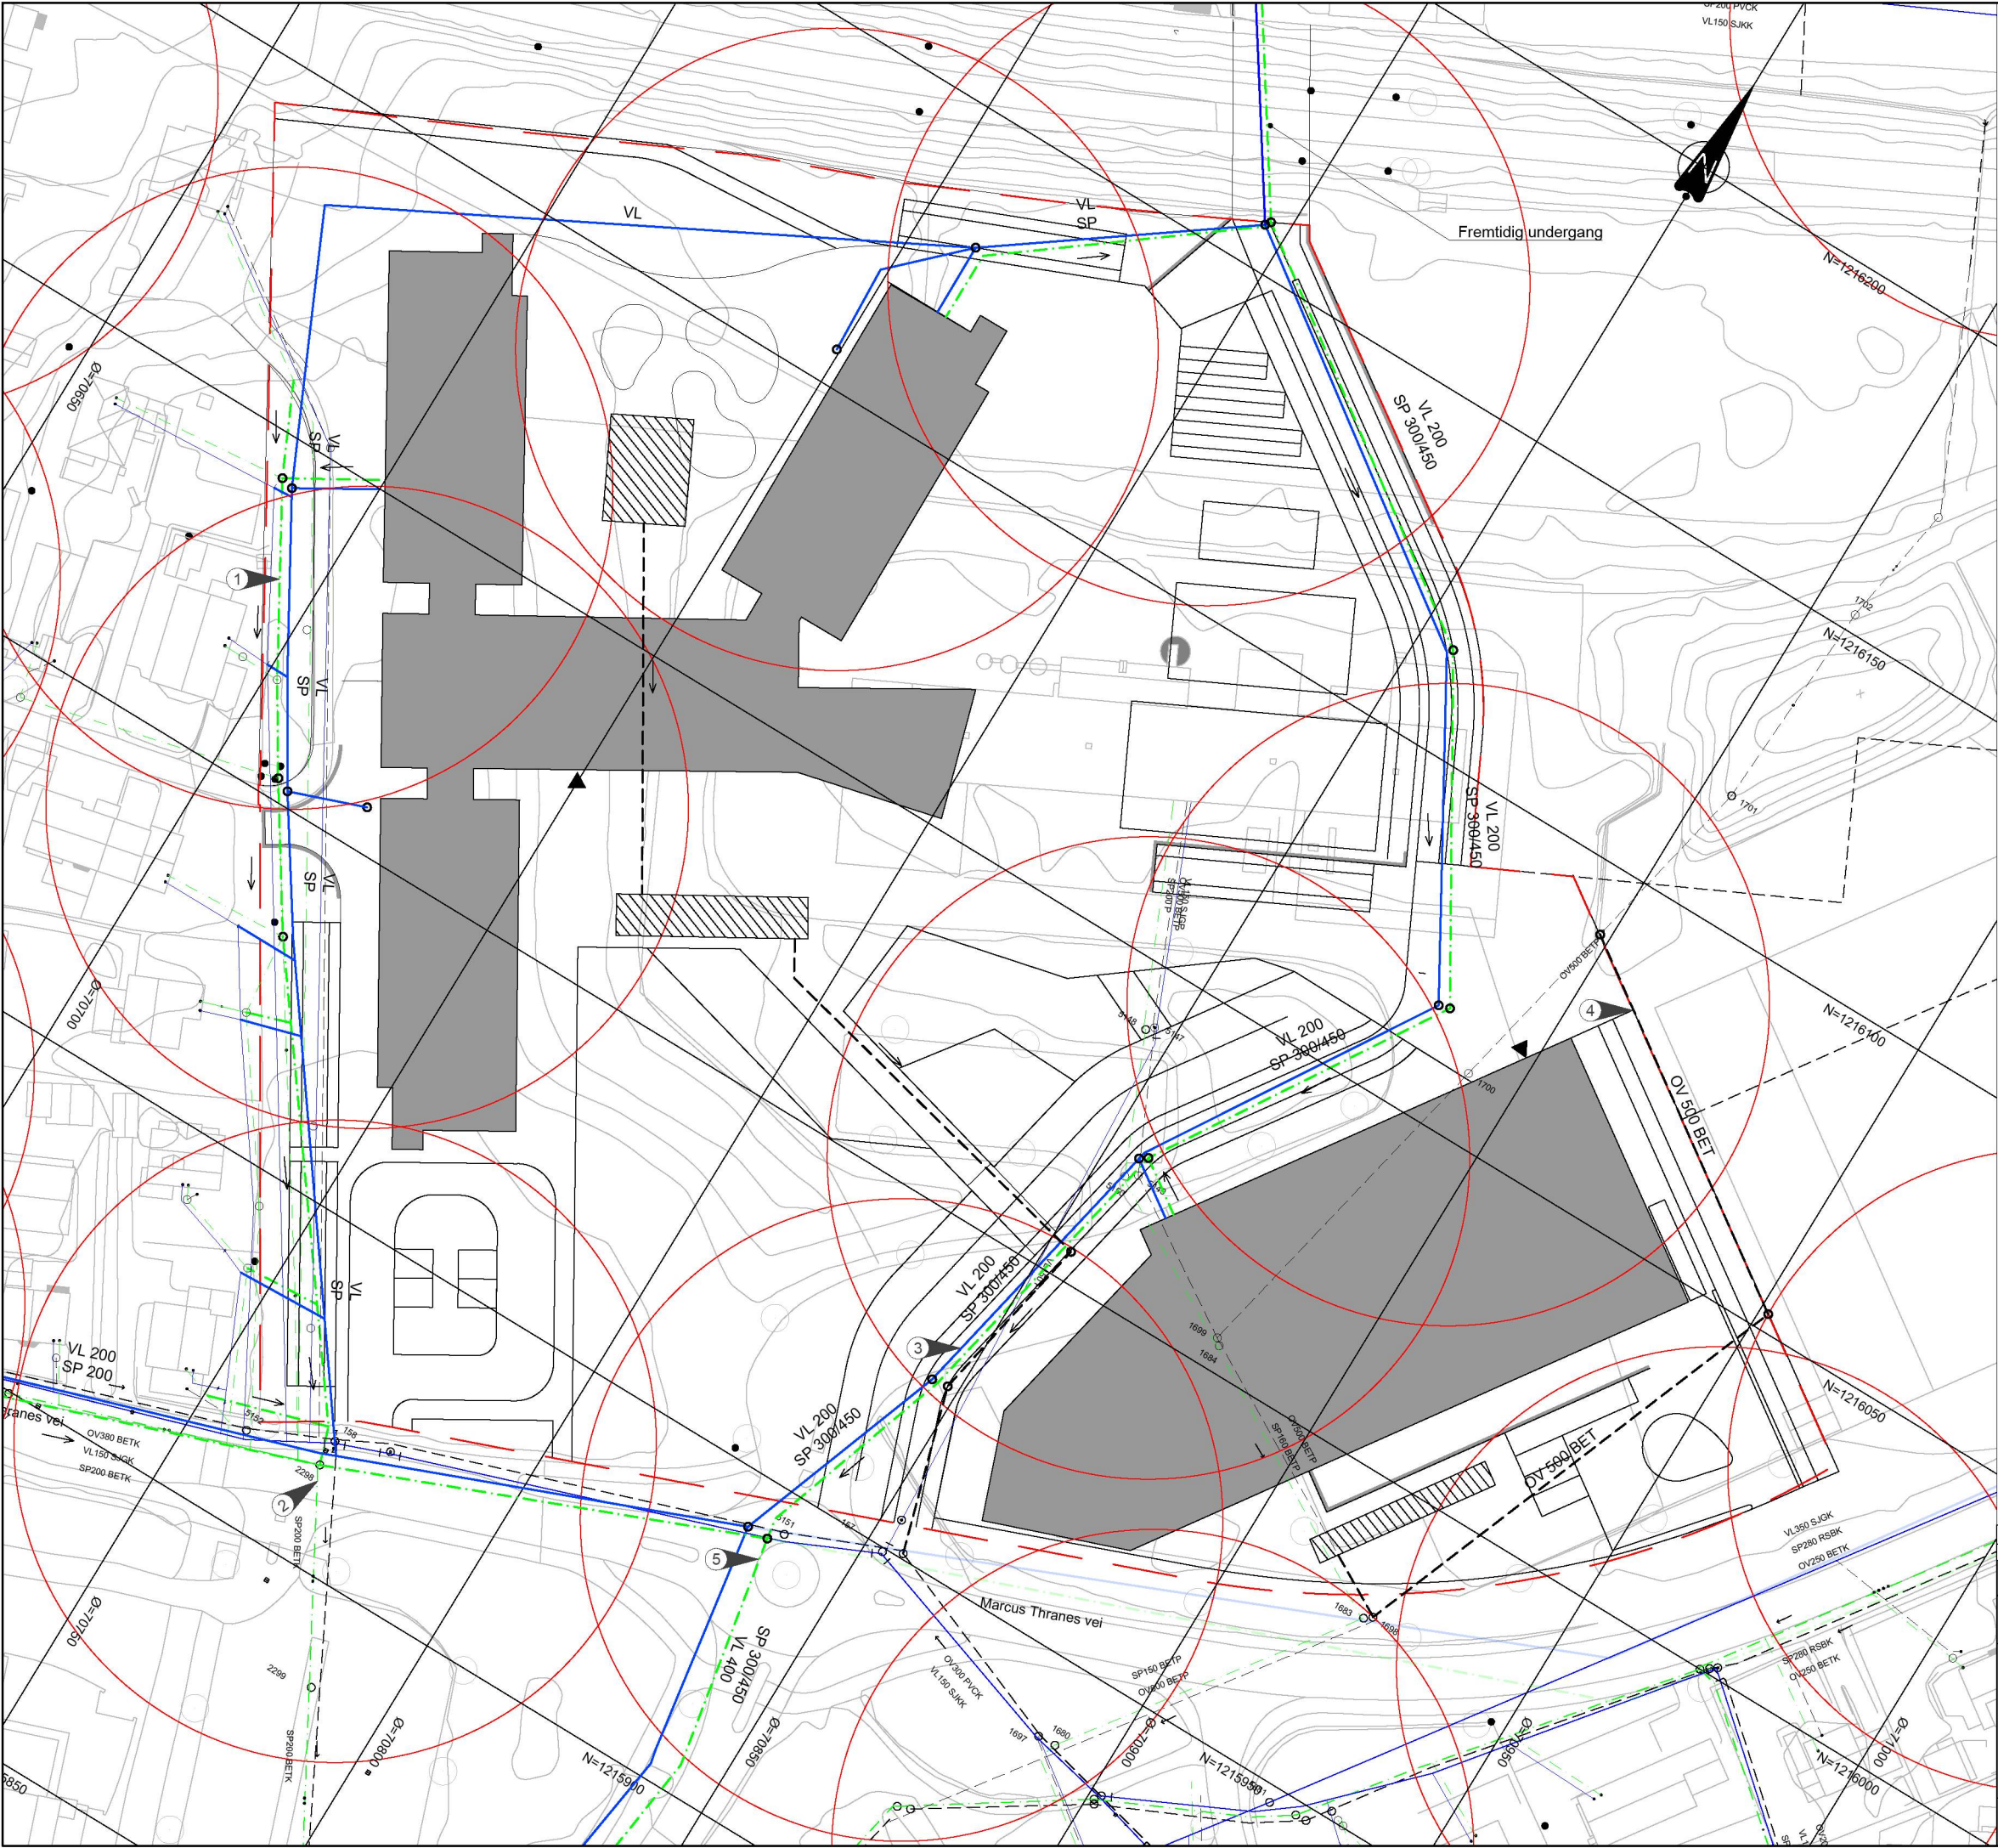

Tegnforklaring

- Eksisterende kum
- Eksisterende vannledning
- - - Eksisterende spillvannsledning
- - - Eksisterende fellesavløpsledning
- - - Eksisterende overvannsledning
- Tiltaksgrense
- Prosjektert kum
- Prosjektert vannledning
- - - Prosjektert spillvannsledning
- Brannvannsdeking r = 50m

Merknader

- 1 Det forutsettes at eksisterende stikkledninger til nærliggende eiendommer kobles på ny VL- og SP-trase, hvis mulig
- 2 Tilstand og kapasitet på eksist. SP 200 BETK er svært dårlig. Eksisterende ledningsnett i Marcus Thranes vei bør oppgraderes ved opparbeidelse av ny skole
- 3 Dimensjon og trase vurderes i samråd med kommunen og fremtidige planer i teknisk hovedplan. Foreløpige dimensjoner er hentet fra teknisk hovedplan.
- 4 Eksist. OV500BET legges om lokalt intil Fjellhamar Bruk utvikles
- 5 Eventuell plassering av ledningsnett og påkobling ved oppgradering av ledningsnett i Marcus Thranes vei, og i Kloppaveien. Spillvann videreføres ned Kloppaveien



J02	2019-03-15	For bruk	HEsBo	HaAks	JRS
Rev	Dato	Beskrivelse	Utarbeidet	Fagkontroll	Godkjent
Dette dokumentet er utarbeidet av Norconsult AS som del av det oppdraget som fremgår nedenfor. Opphavsretten tilhører Norconsult AS. Dokumentet må bare benyttes til det formål som oppdragsavtalen beskriver, og må ikke kopieres eller gøres tilgjengelig på annen måte eller i større utstrekning enn formålet tilsier.					Målestokk (gjelder A1)
Lørenskog kommune					1:500
Fjellhamar skole					
Detaljregulering, VA					
Norconsult		Oppdragsnummer	Tegningsnummer	Revisjon	
		5183557	H0-101	J02	