




arkitektkompaniet


14031 - ELVEVEIEN 26
KAPASITETSANALYSE
07.09.2015

 


Tegningsinnhold:

ELVEVEIEN 26 - KAPASITETSANALYSE


SITUASJONSPLAN

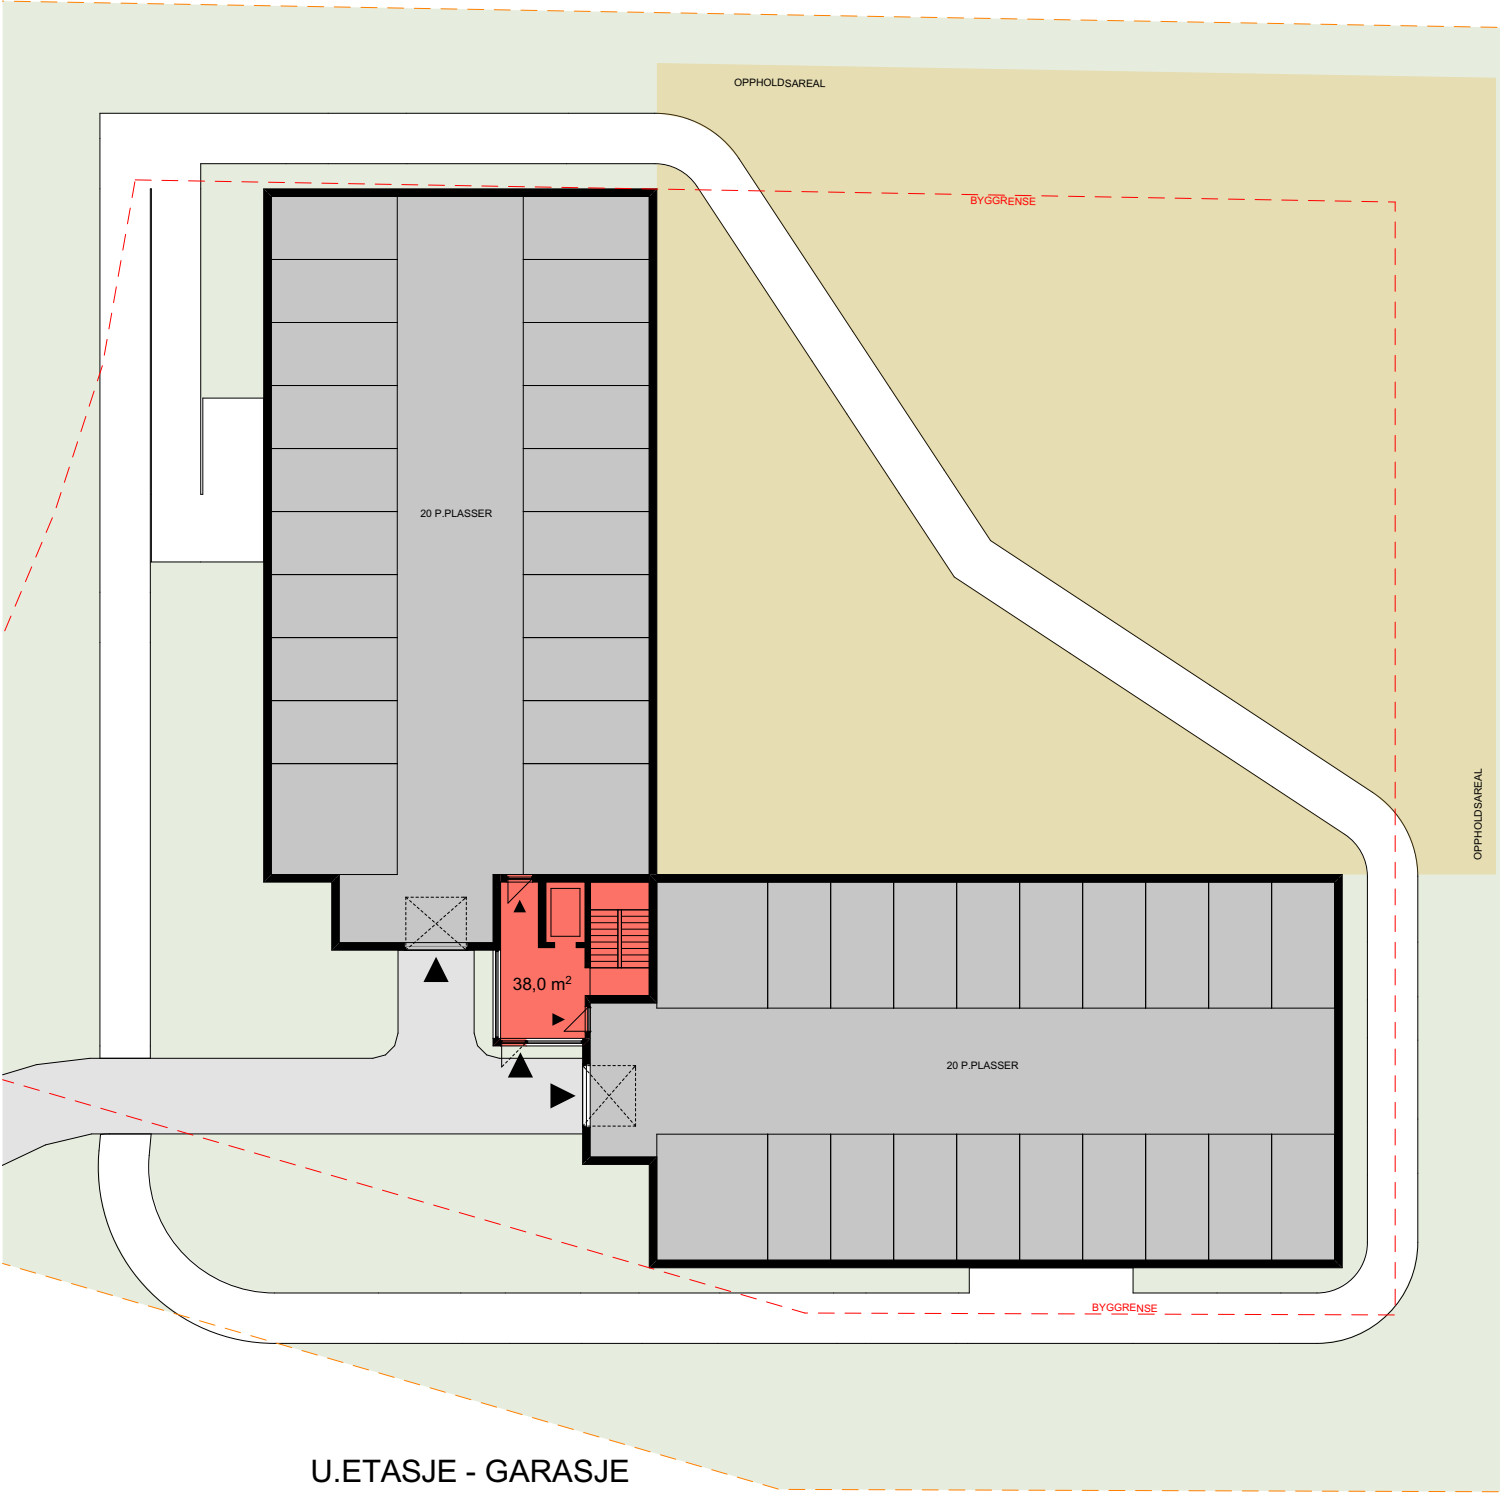

arkitektkompaniet	
Revisjon: BA	Dato: 07.09.2015
Kontrollert: VW	Tegnet: JS
Tegn.nr: 14031 - 03	Målestokk: 1 : 300
Tegningsinnhold: ELVEVEIEN 26 - KAPASITETSANALYSE PLANER - U. og 1. - 2. - 3. ETASJER	

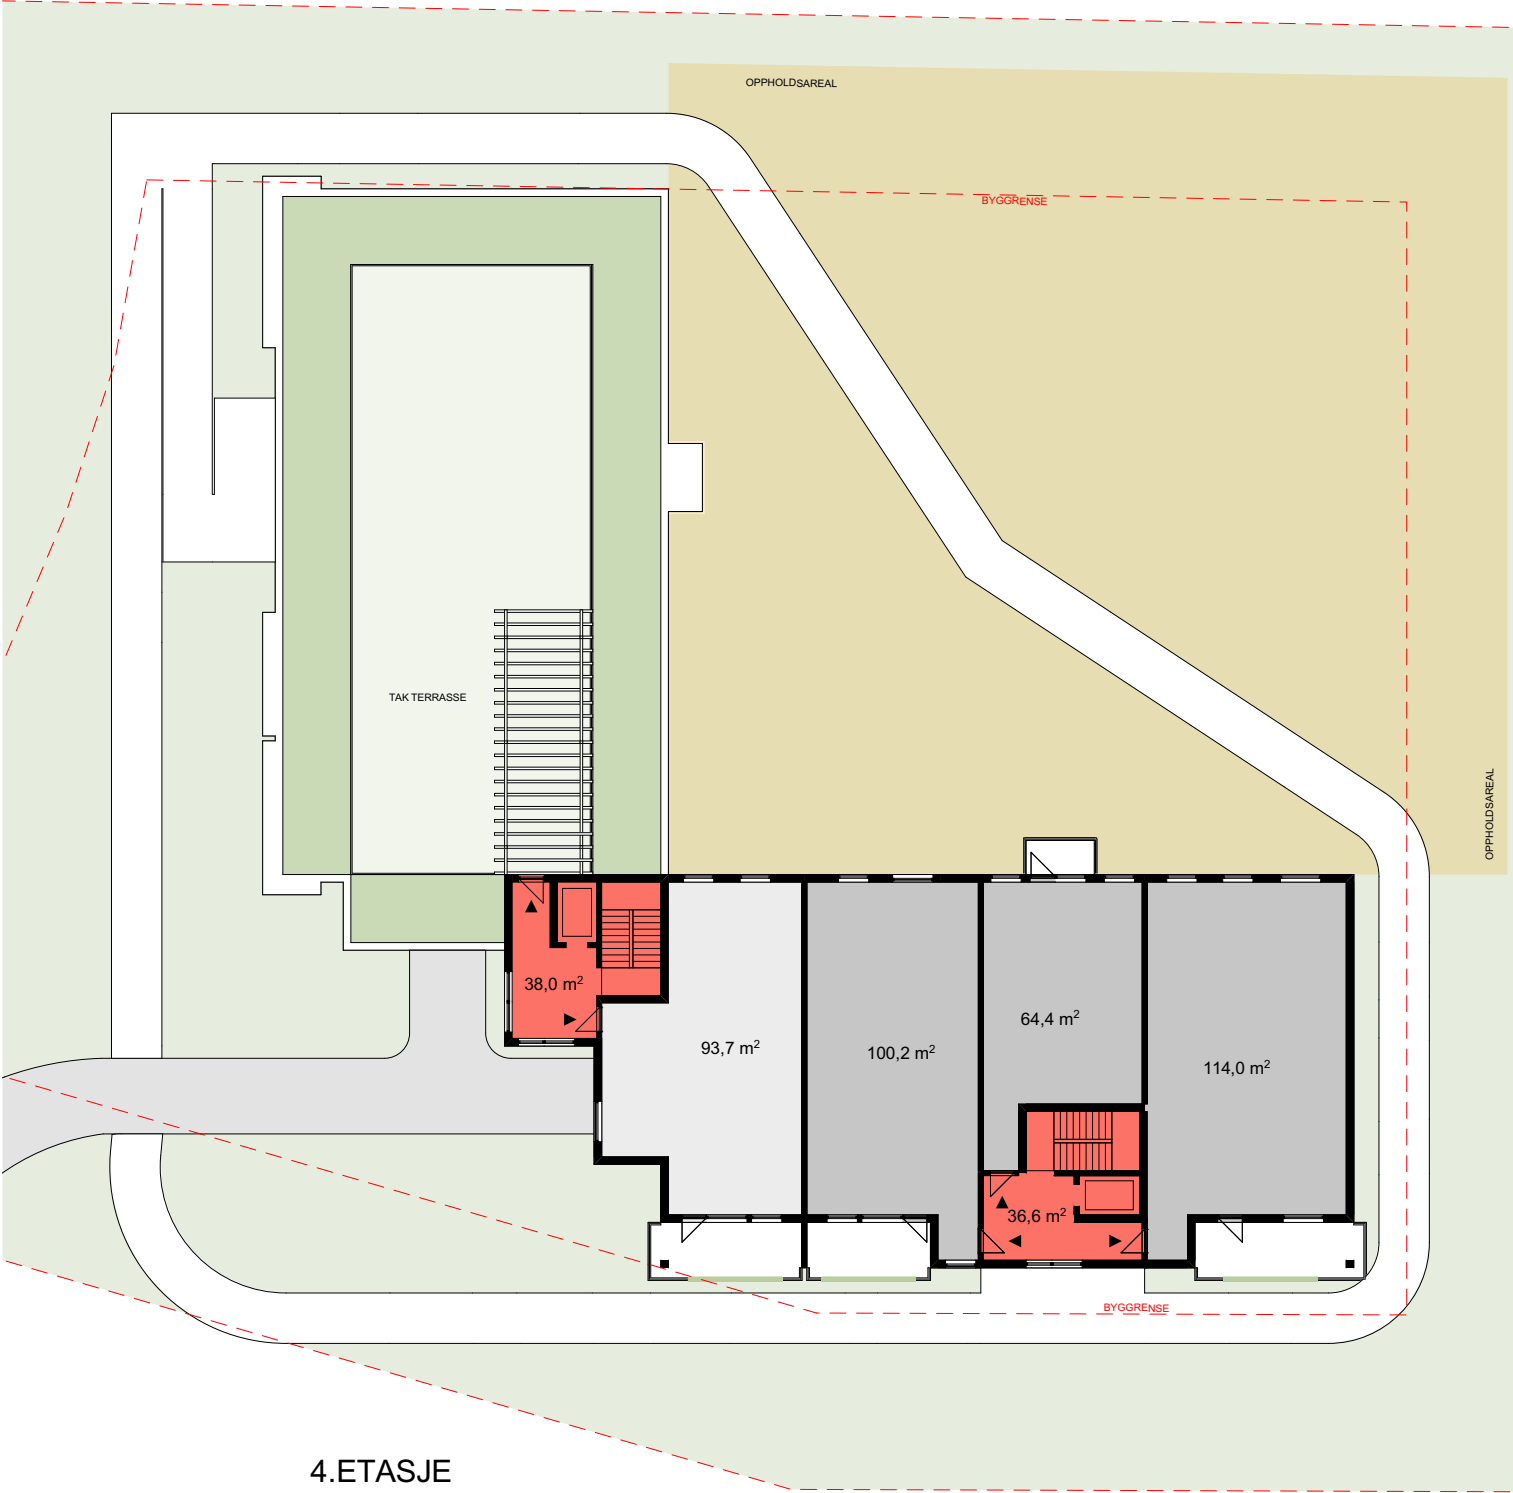


4.ETASJE

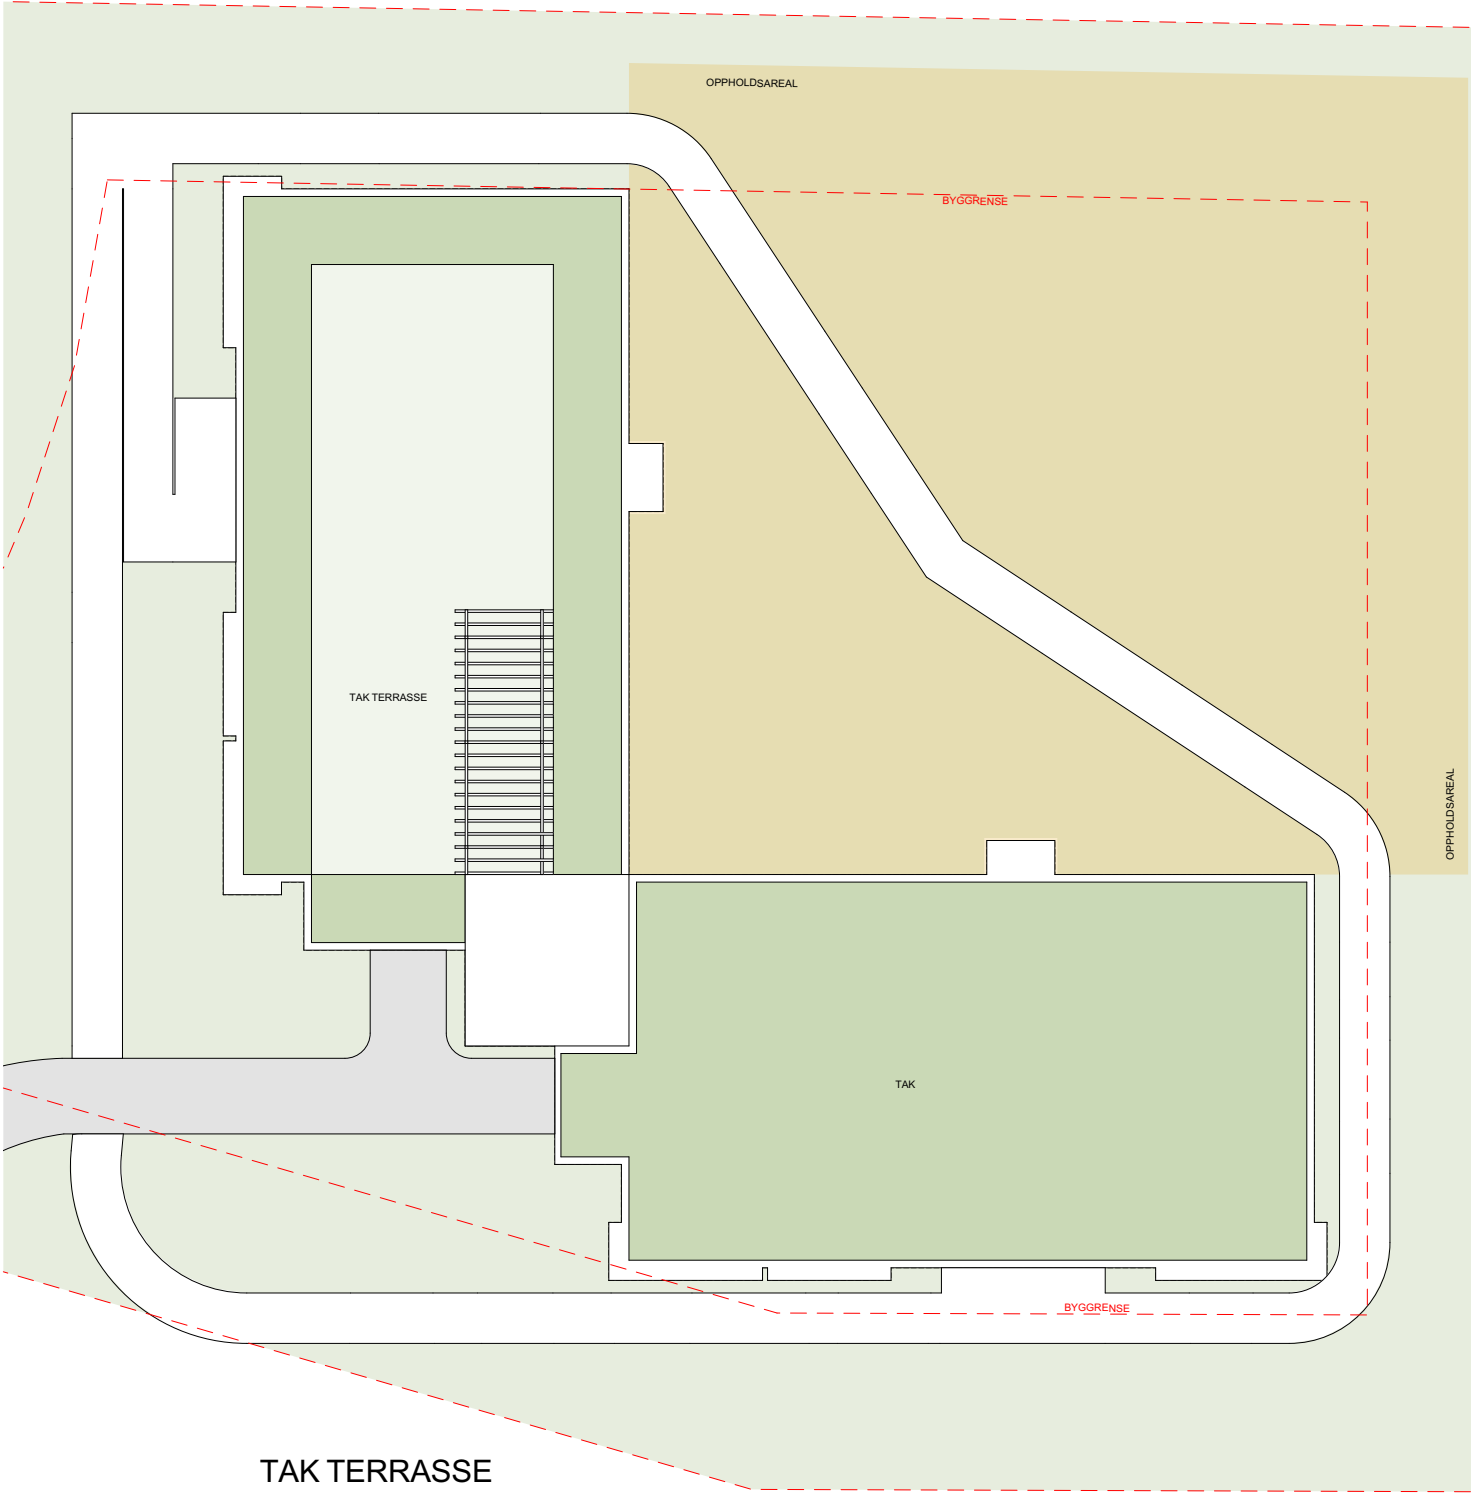


TAK TERRASSE



arkitektkompaniet	
Revisjon: BA	Dato: 07.09.2015
Kontrollert: VW	Tegnet: JS
Tegn.nr: 14031 - 04	Målestokk: 1 : 300
Tegningsinnhold: ELVEVEIEN 26 - KAPASITETSANALYSE PLANER - 4. og TAK TERRASSE.	

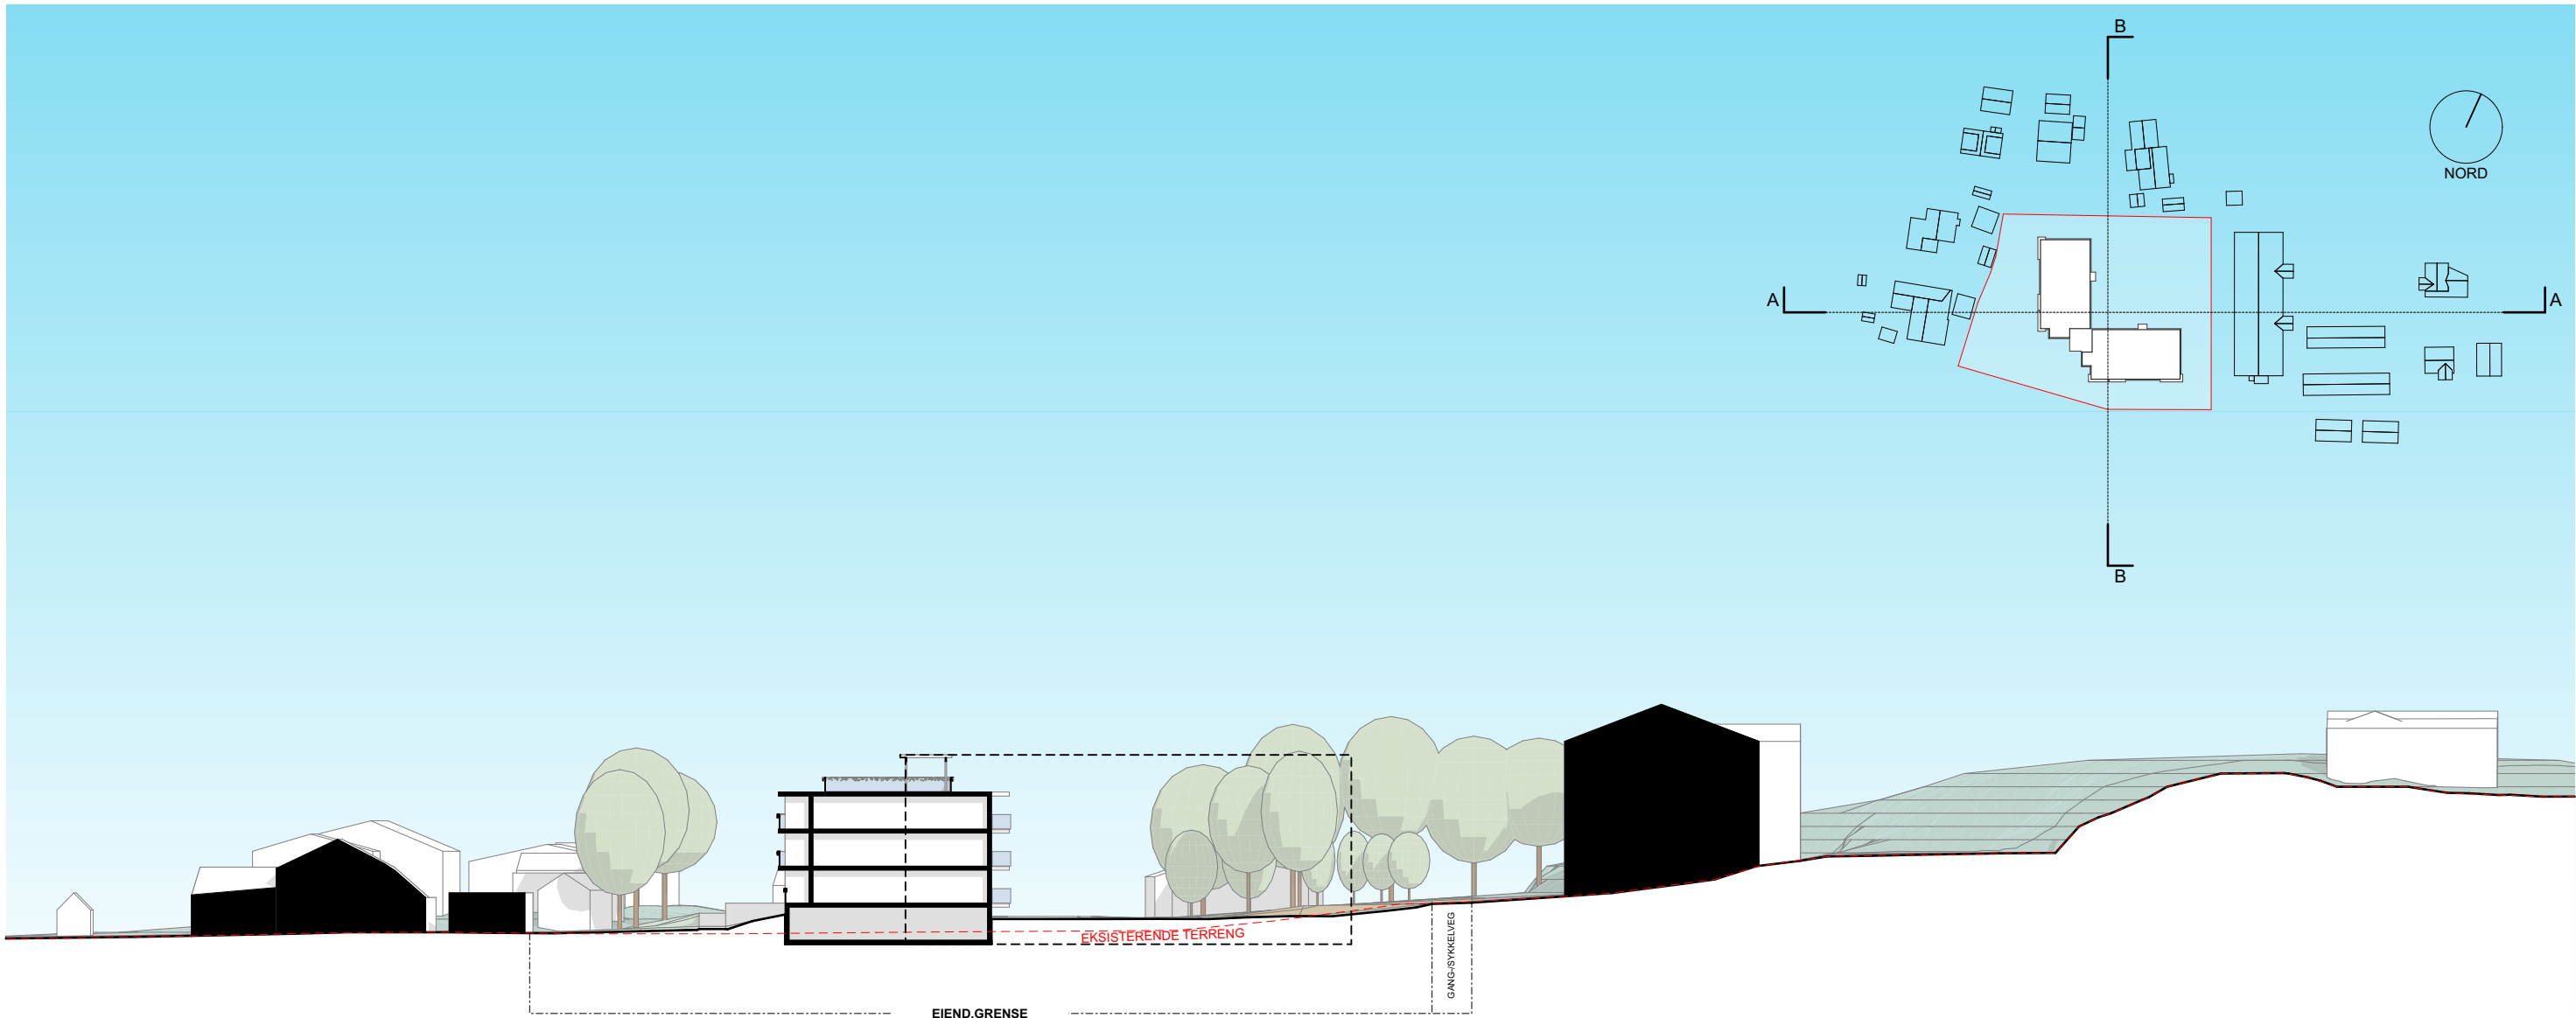


SNITT AA

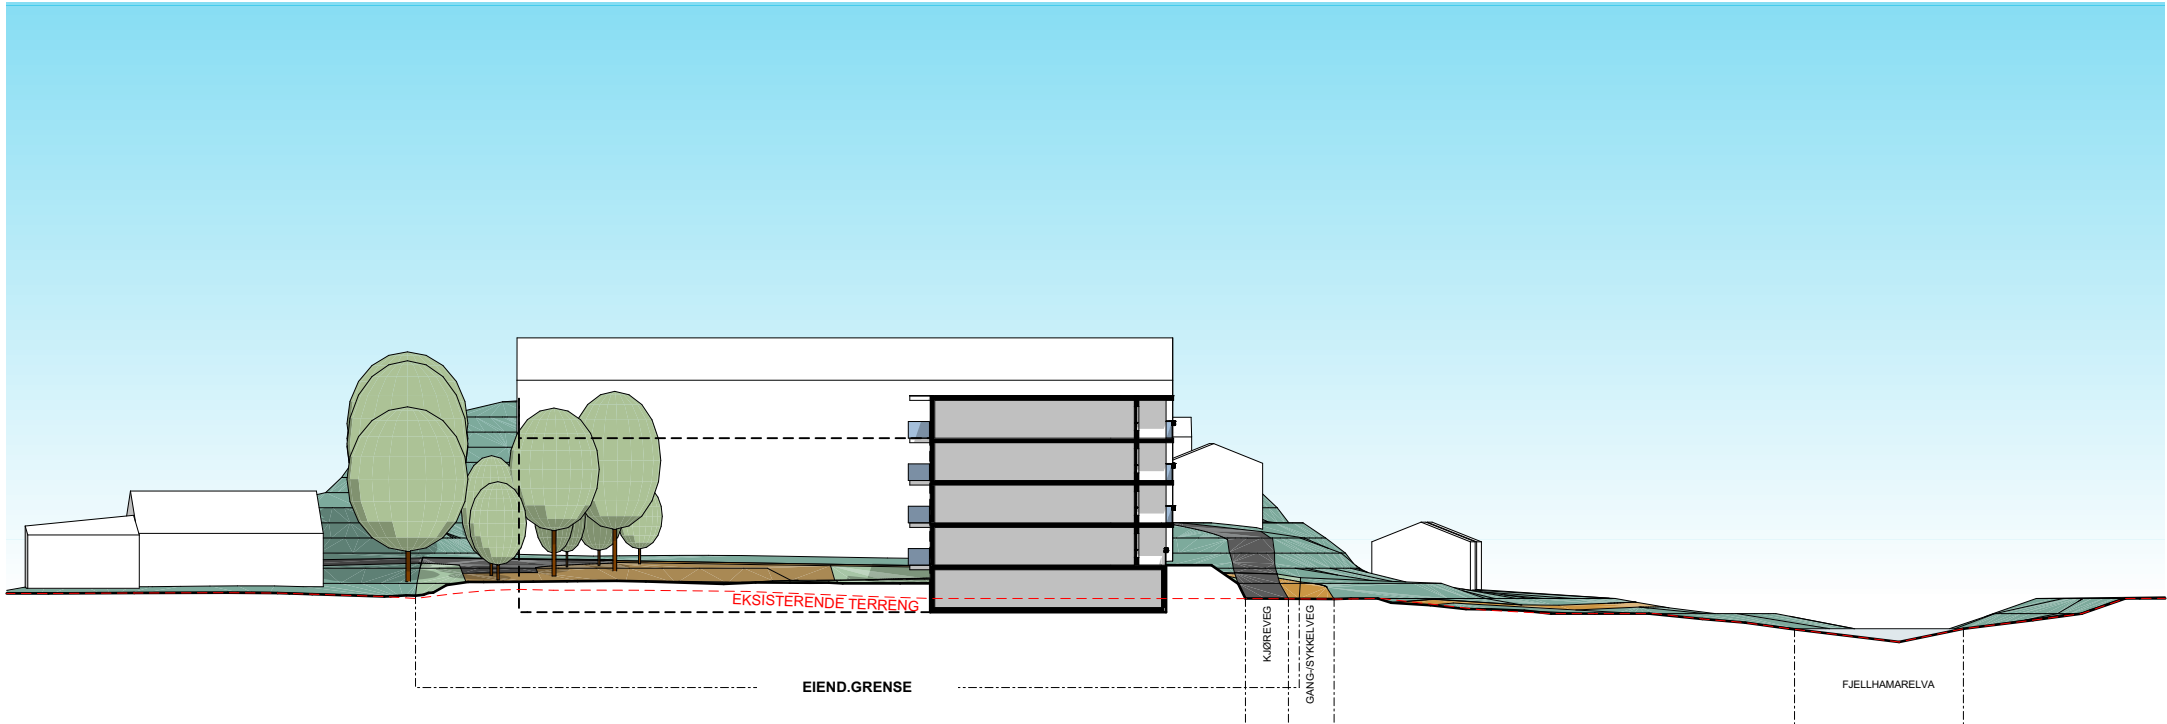

SNITT AA

arkitektkompaniet	
Revisjon: BA	Dato: 07.09.2015
Kontrollert: VW	Tegnet: JS
Tegn.nr: 14031 - 05	Målestokk: 1 : 500
Tegningsinnhold: ELVEVEIEN 26 - KAPASITETSANALYSE PRINSIPPSNITT	

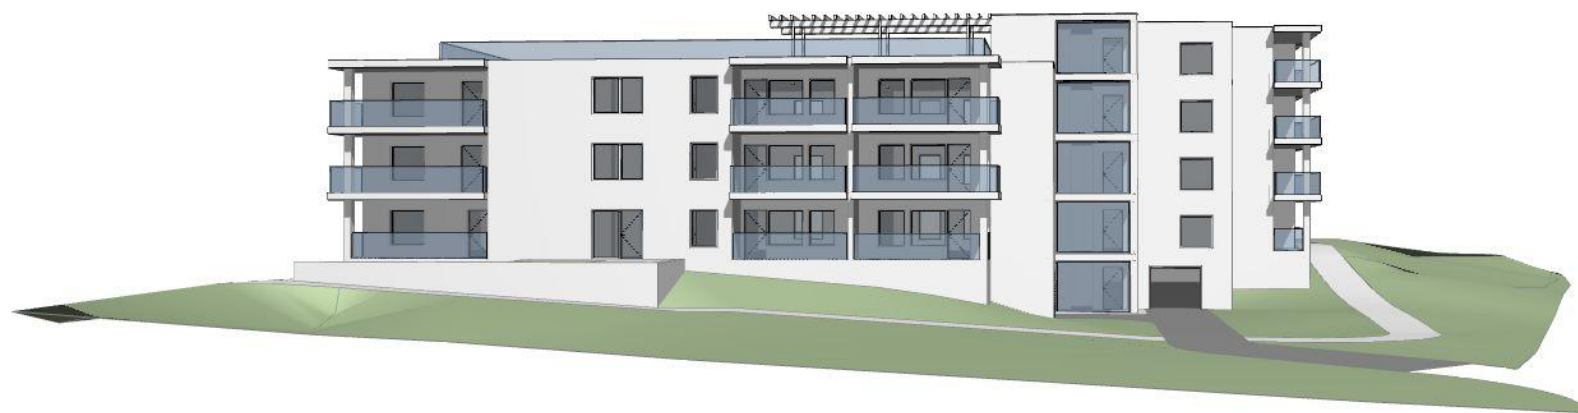


arkitektkompaniet

Revisjon: BA	Dato: 07.09.2015
Kontrollert: VW	Tegnet: JS
Tegn.nr: 14031 - 08	Målestokk:
Tegningsinnhold: ELVEVEIEN 26 - KAPASITETSANALYSE PERSPEKTIVER	



arkitektkompaniet

Revisjon: BA	Dato: 07.09.2015
Kontrollert: VW	Tegnet: JS
Tegn.nr: 14031 - 09	Målestokk:
Tegningsinnhold: ELVEVEIEN 26 - KAPASITETSANALYSE 3D MODELL - ILLUSTRASJON	

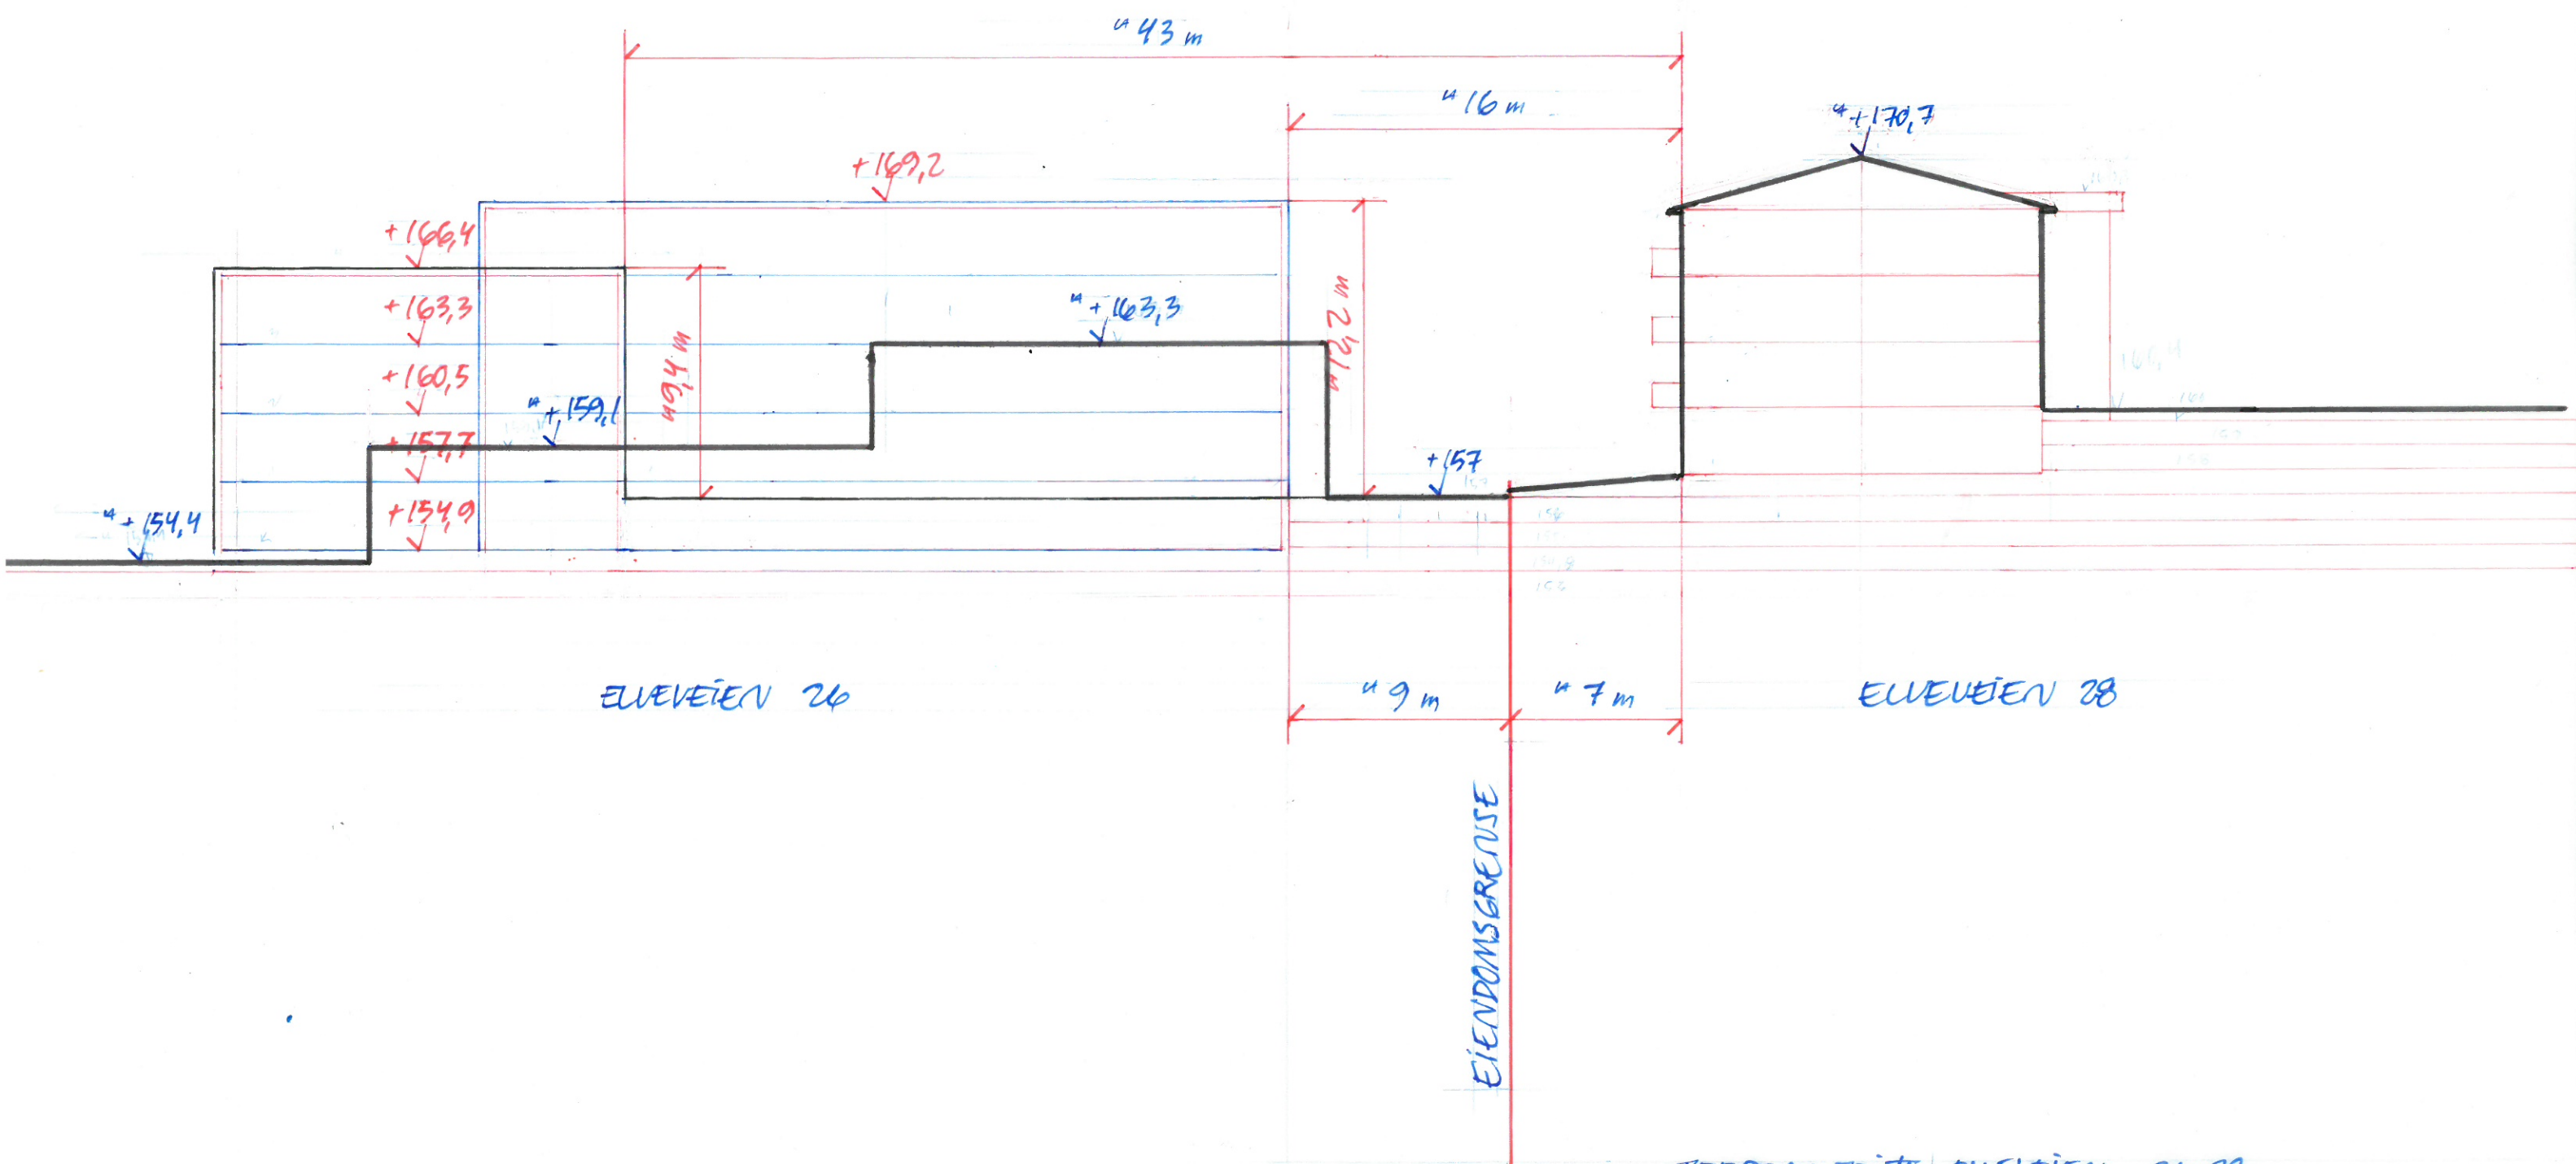

TERRENGSTUDI ELLEVÆIEN 26-28
 ARKITEKTROMPANIET AS 26.5.2016, SKALA 1:250