


07/754 - 15/08/10580

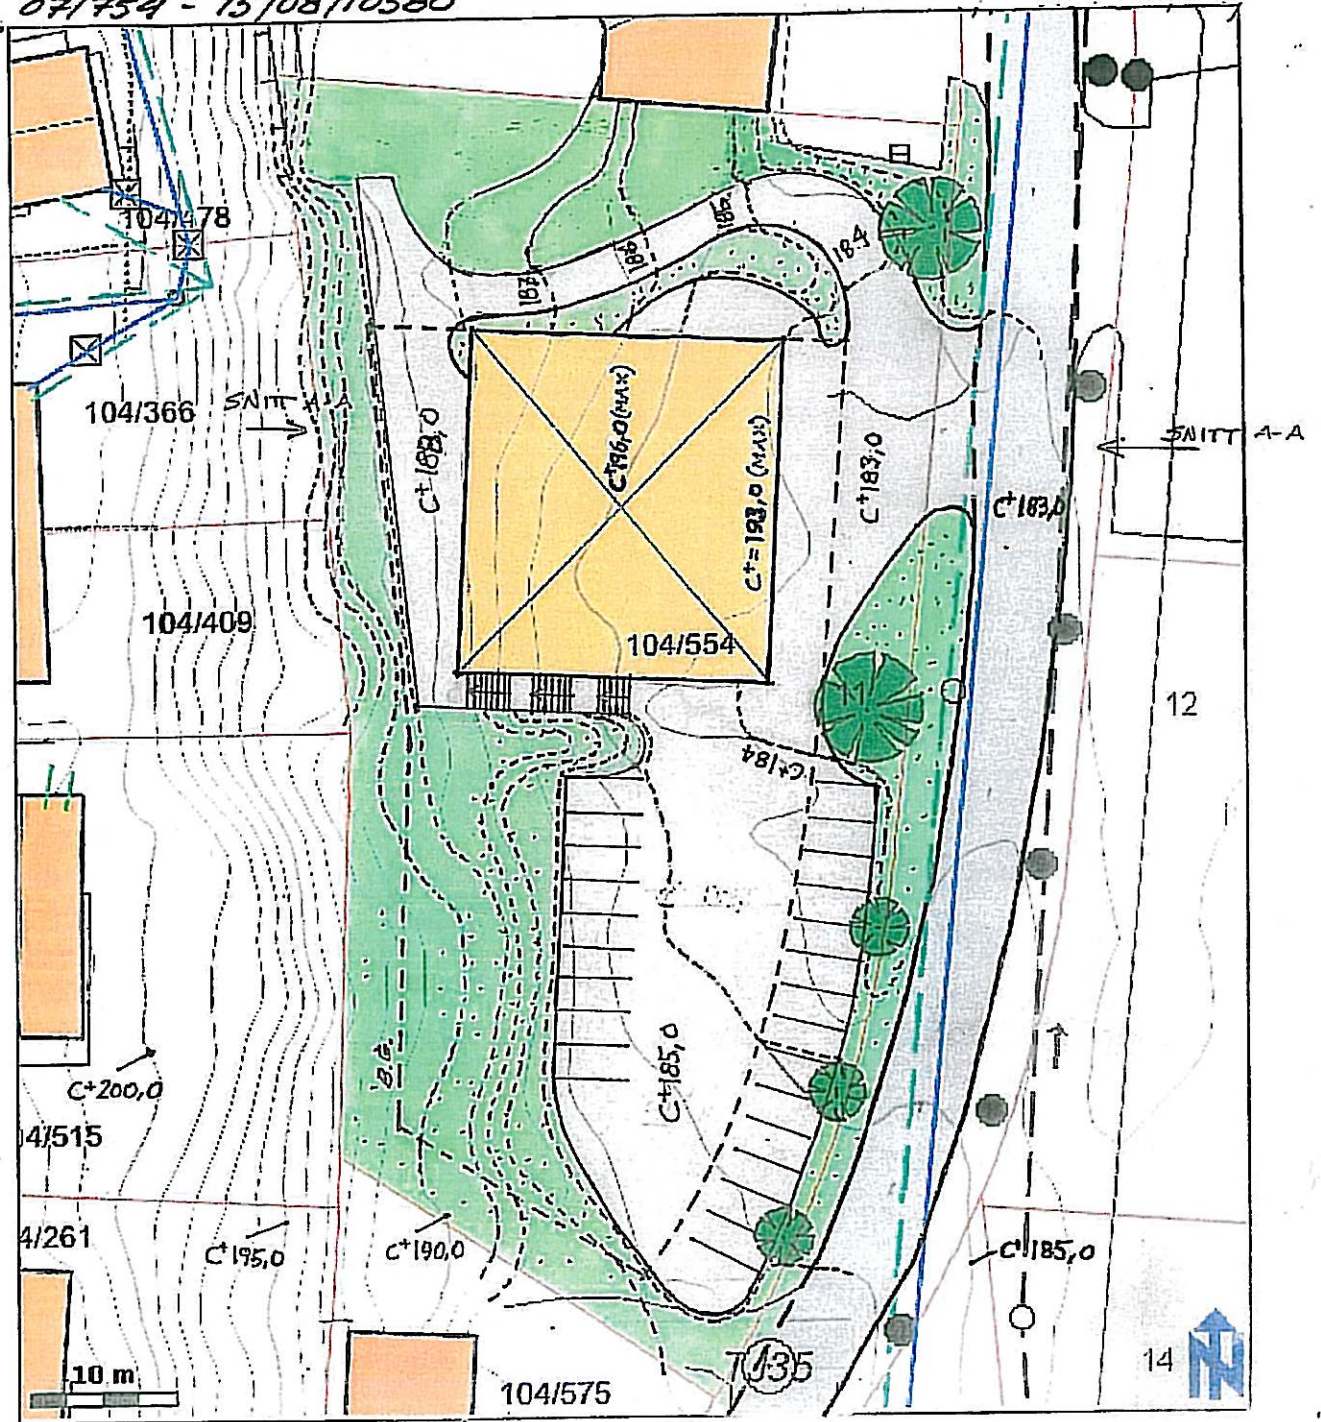

Forslag til omregulering
ØSTLIFARET 11 - GNR/BNR 104/554

ILLUSTRASJONSPLAN

Tiltakshaver
Shri Vaisnav Mandir Oslo

v/Sohan Lal Sharma
 Rastaveien 10 b 1476 RASTA
 Tlf.: 98 20 07 38

28/11/08 - RETTET

Tegningsdato 01.07.08

28/11/08
 Rettet dato/Signatur...

Ansv.søker

Siv. arkitekt Per Chr. Tellefsen

Ospelia 11 A
 Tlf.: 97 66 30 66

2020 SKEDSMOKORSET
 Epost: pchristt@online.no

Mål: **1:500**

Tegning nummer