

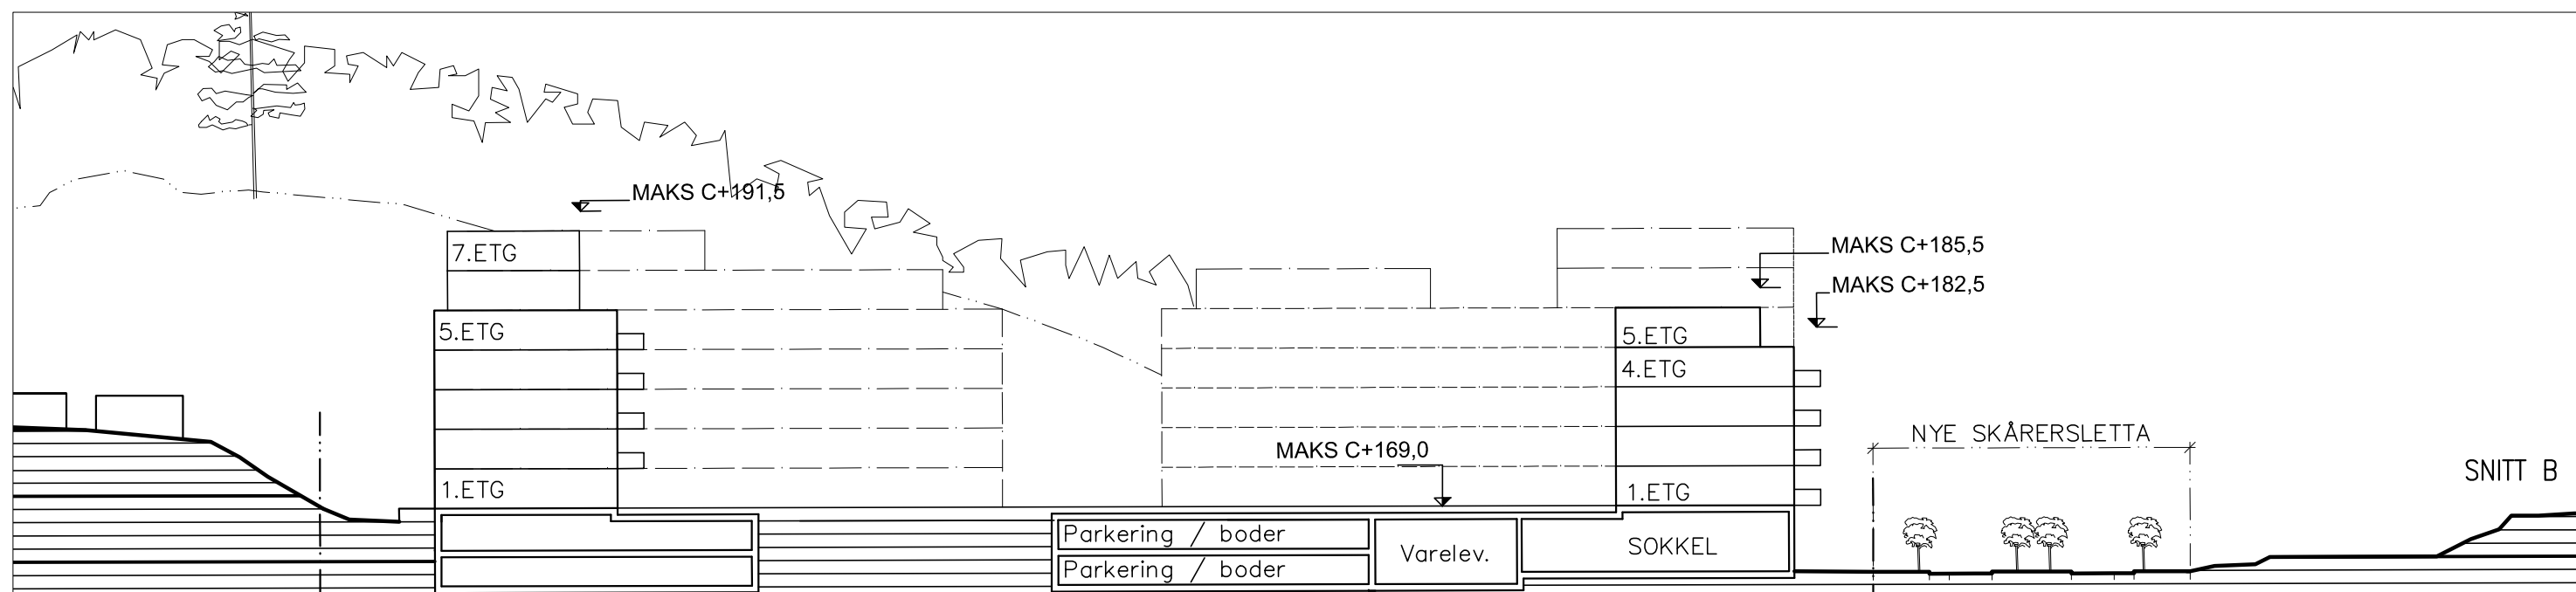


SNITT A

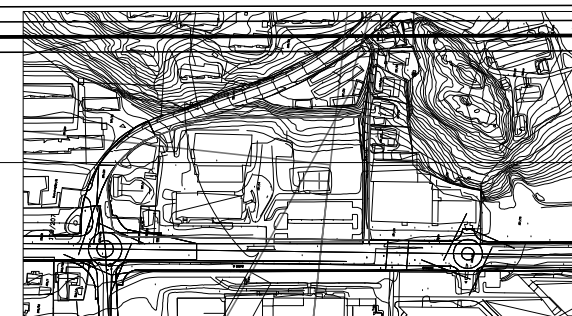

SNITT B

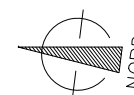

SKÅRERSLETTA 50  
1473 LØRENSKOG\_GNR/BNR 101/14 M.FL.

SKÅRERSLETTA BOLIG AS

1:750 / 500




BEBYGGELSESSNITT

TEGN. NR:

REV:

DATO 19.12.2014



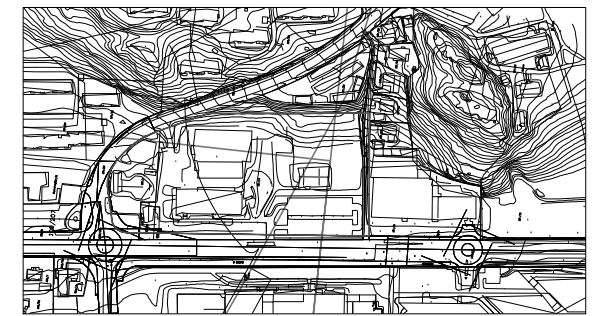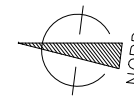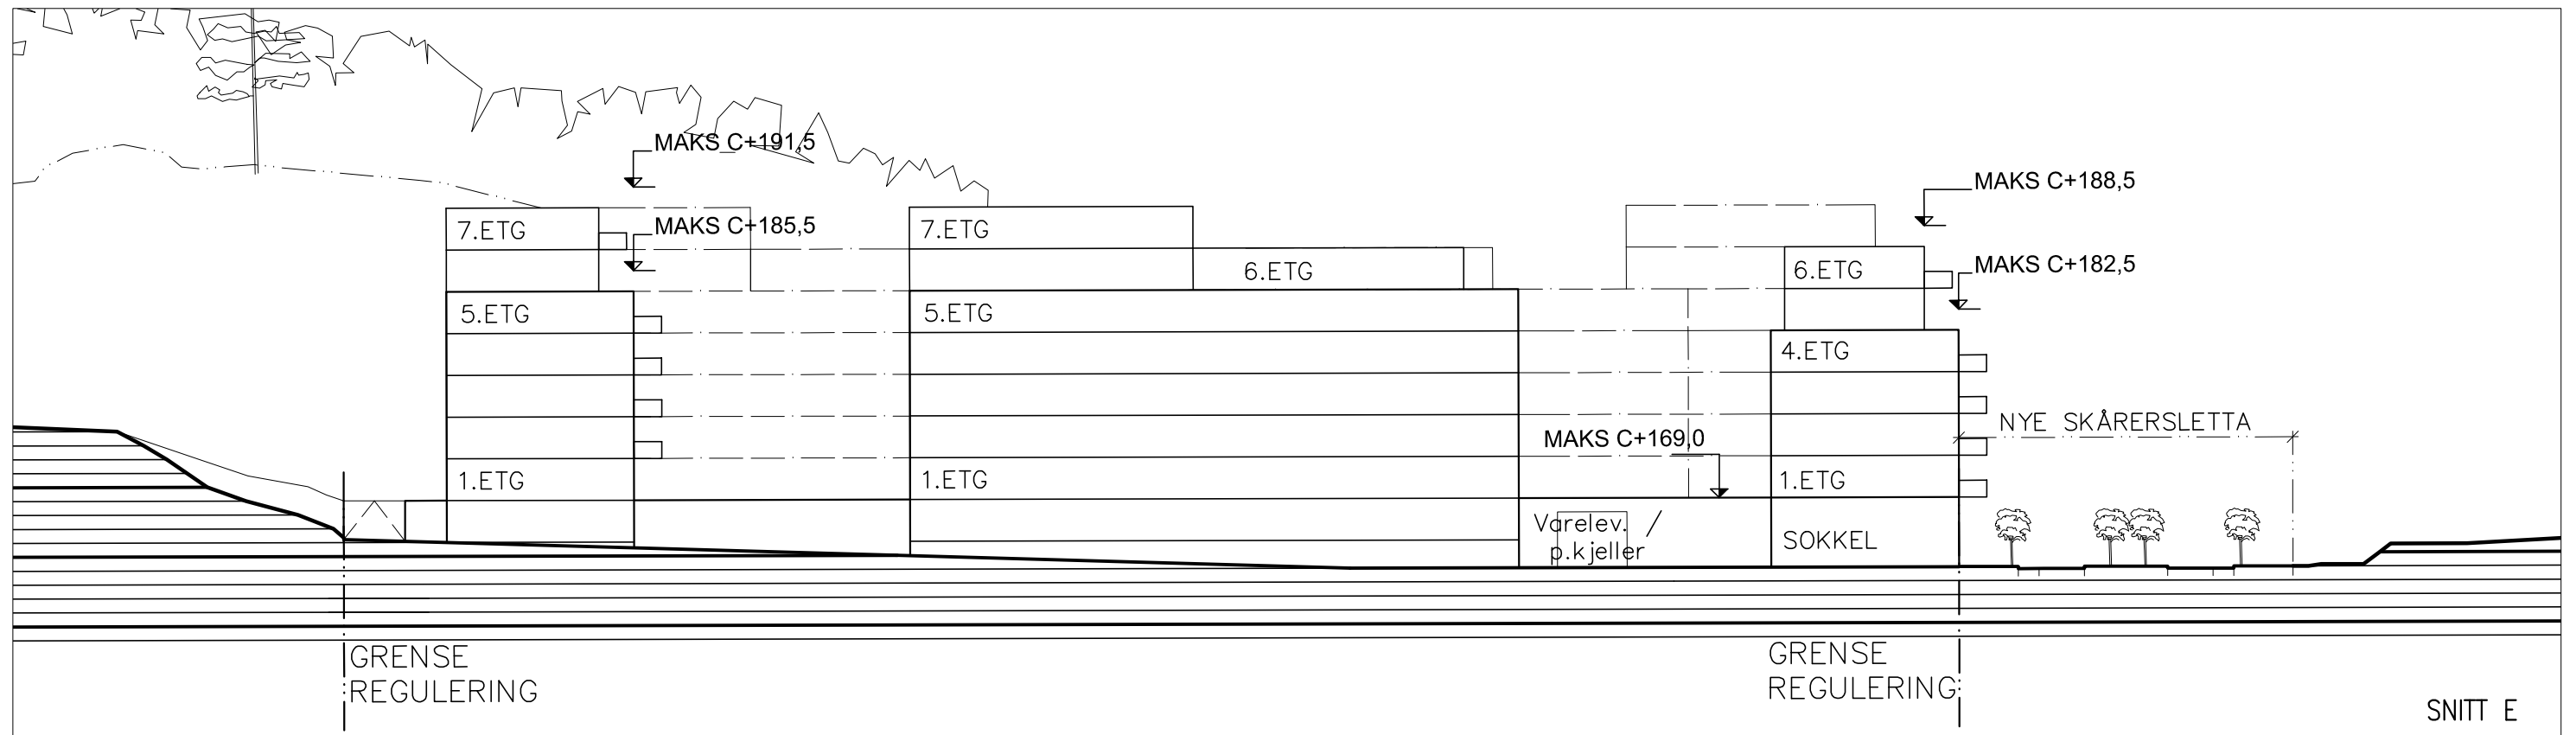

E

SKÅRERSLETTA 50  
1473 LØRENSKOG\_GNR/BNR 101/14 M.FL.

SKÅRERSLETTA BOLIG AS

1:500 BEBYGGELSESSNITT  
TEGN. NR: REV: DATO 19.12.2014

