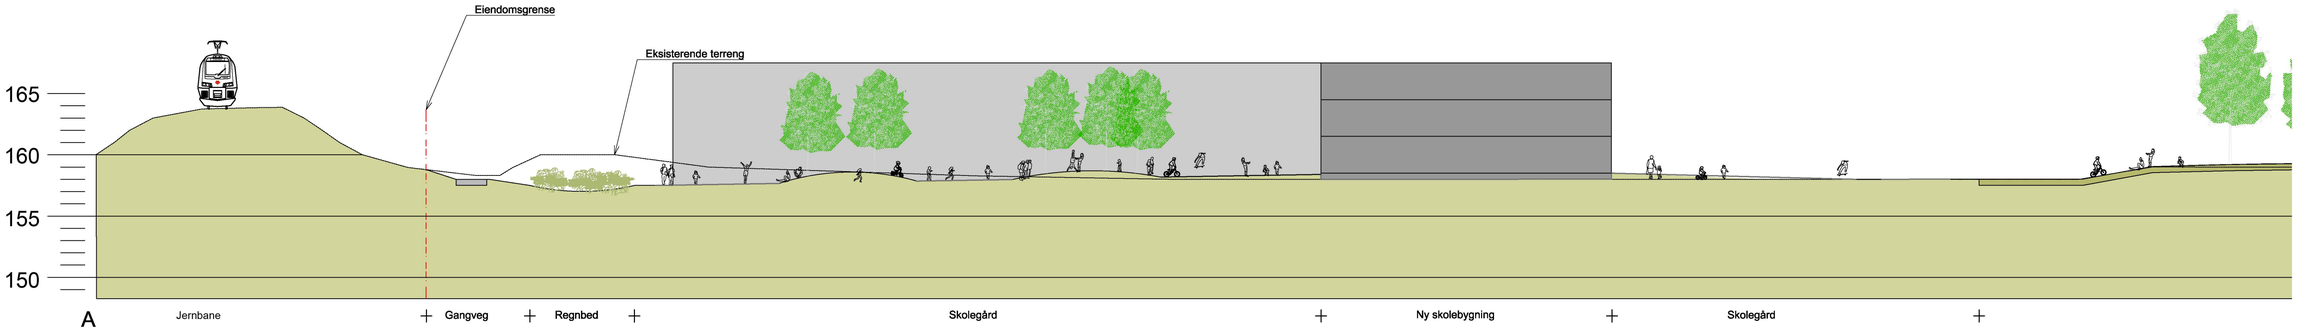

Tegningsnummer	Revisjon
O01-200	J01

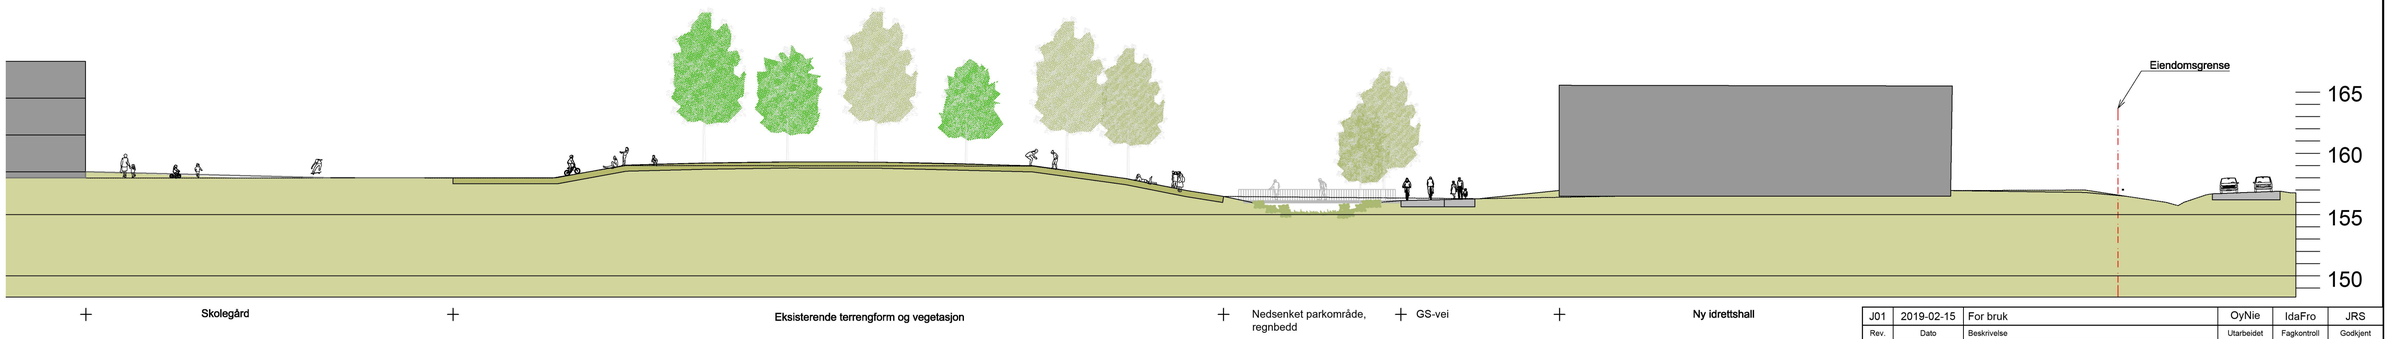

Rev.	Dato	Beskrivelse	Utarbeidet	Fagkontroll	Godkjent
J01	2019-02-15	For bruk	OyNie	IdaFro	JRS

Dette dokumentet er utarbeidet av Norconsult AS som del av det oppdraget som fremgår nedenfor. Opphavsretten tilhører Norconsult AS. Dokumentet må bare benyttes til det formål som oppdragsavtalen beskriver, og må ikke kopieres eller gjøres tilgjengelig på annen måte eller i større utstrekning enn formålet tilsier.

Lørenskog kommune

Målestokk (gjelder A1): 1:250/2000

Fjellhamar skole

Snitt A-A`

Norconsult

Oppdragsnummer	Tegningsnummer	Revisjon
5183557	O01-200	J01

"N:\5183\35\5183554\BIM\Landskap\Arkfil\LAY_O_5183557_snitt.dwg - IdaFro - Plottet: 2019-04-04, 16:58:47 - LAYOUT = Snitt skolegård A - XREF = gm_kart-bygninger-2d, gm_kart-grunnkart-flb, gm_kart-eiendomsgrenser, gm_kart_tiltaksgrenser, gm_kart_gatenavn-stedsnavn, SR_GM_Kart-2d, fm_landskap_2d_5183557, fm_landskap_2d_5183557_snitt"