






ILLUSTRASJONSPROSJEKT
TIL DETALJREGULERING AV GAMLEVEIEN 3B
Utarbeidet av Arkitektene Dahl & Myrhol AS - revidert 26.04.2022

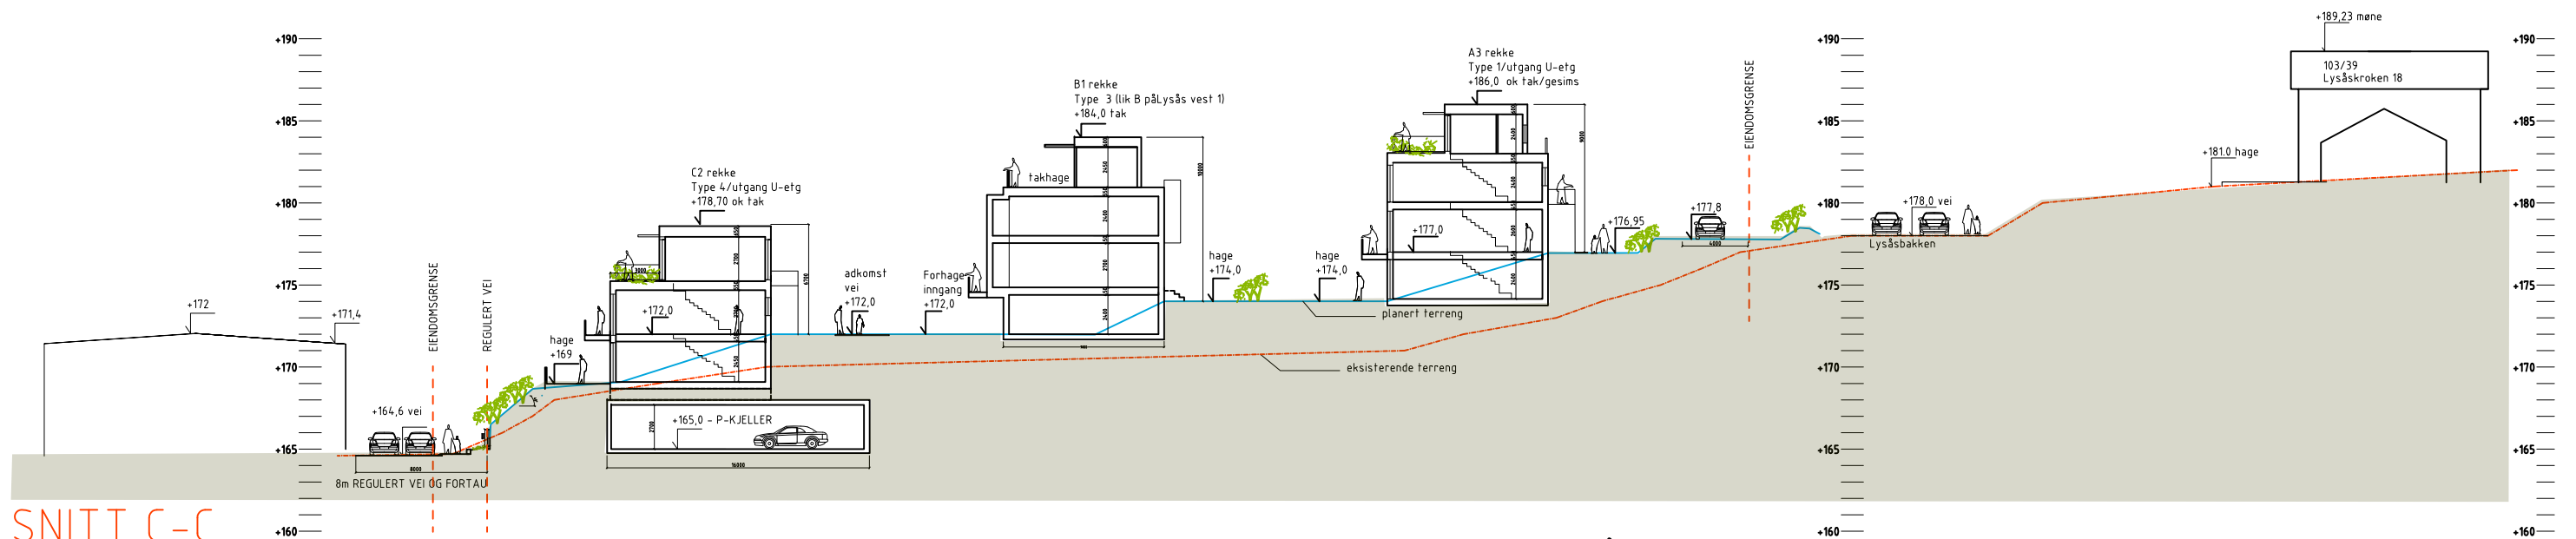


TERRENGSNITT LENGST SYD MED TRE NYE HUSREKKER OG UTEPLASSER PÅ TERRENG OG TAK

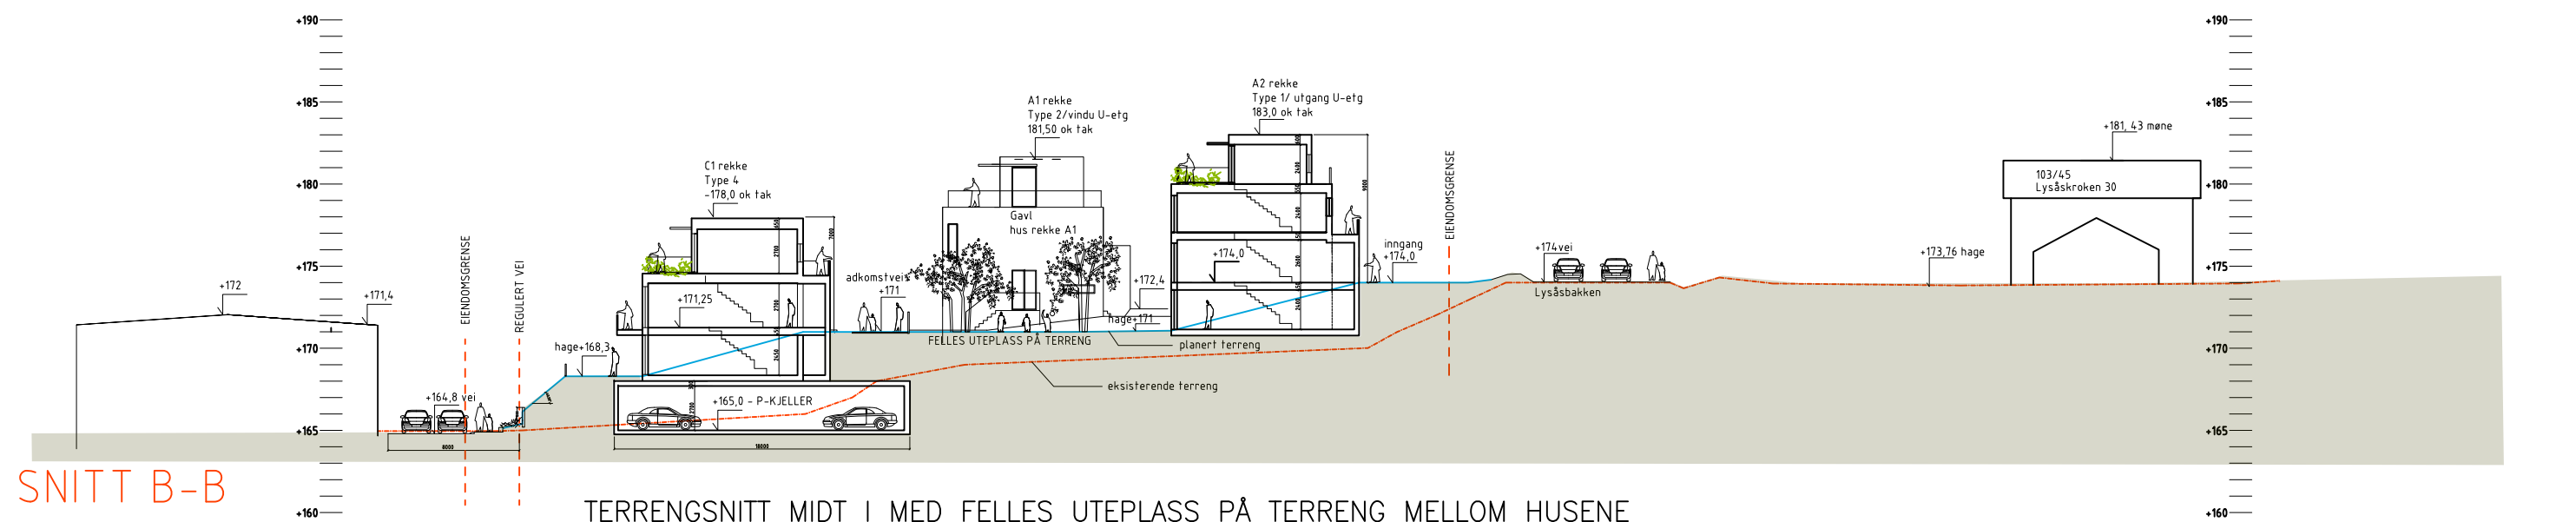



TERRENGSNITT MIDT I MED FELLES UTEPLASS PÅ TERRENG MELLOM HUSENE

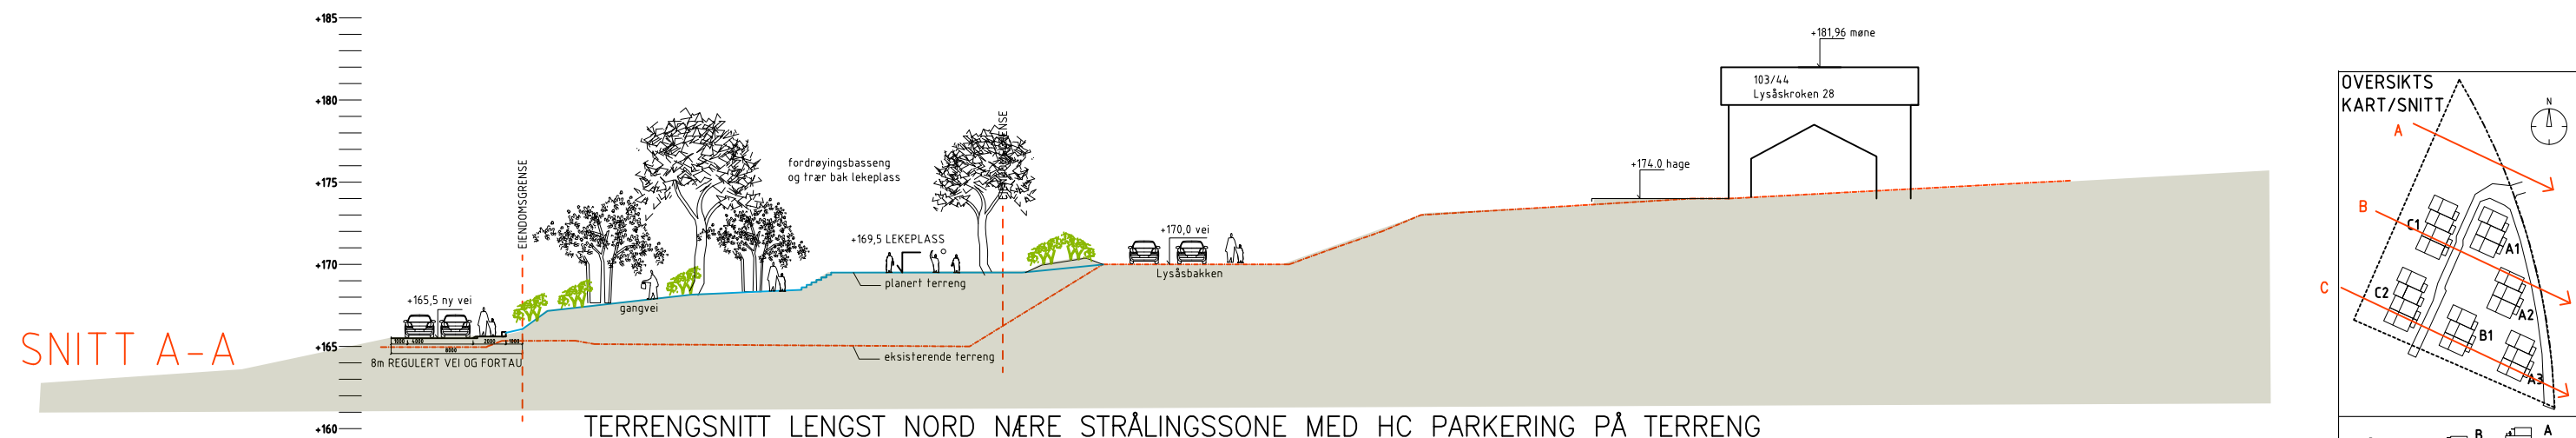

TERRENGSNITT LENGST NORD NÆRE STRÅLINGSSONE MED HC PARKERING PÅ TERRENG

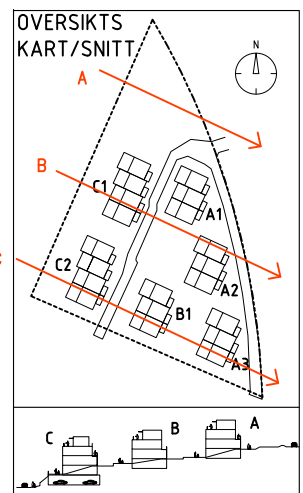


0 5m 10m 20m 30m 40m					PROSJEKTNR.	GNR	BNR	PROSJEKT	SIGN: SK	KONT. SIGN:	
	15.03.22	SAK	Revidert planforslag	c	1911	103	23	Gamleveien 3b, 1473 LØRENSKOG	DATO: 27.04.2021	MÅLESTOKK: 1:400	
	08.02.22	SAK	Revidert planforslag	B	BYGGHERRE			TERRENGSNITT	ARKITEKTENE DAHL & MYRHOL AS Wilses gate 4 0178 Oslo Tlf. 23 29 27 70	TEGN.NR	
	27.09.21	SAK	Revidert planforslag	A	Lysås Eiendom AS					A-7.02	C

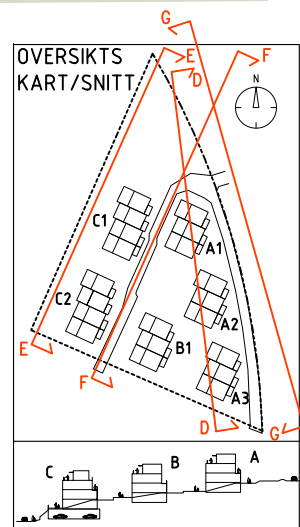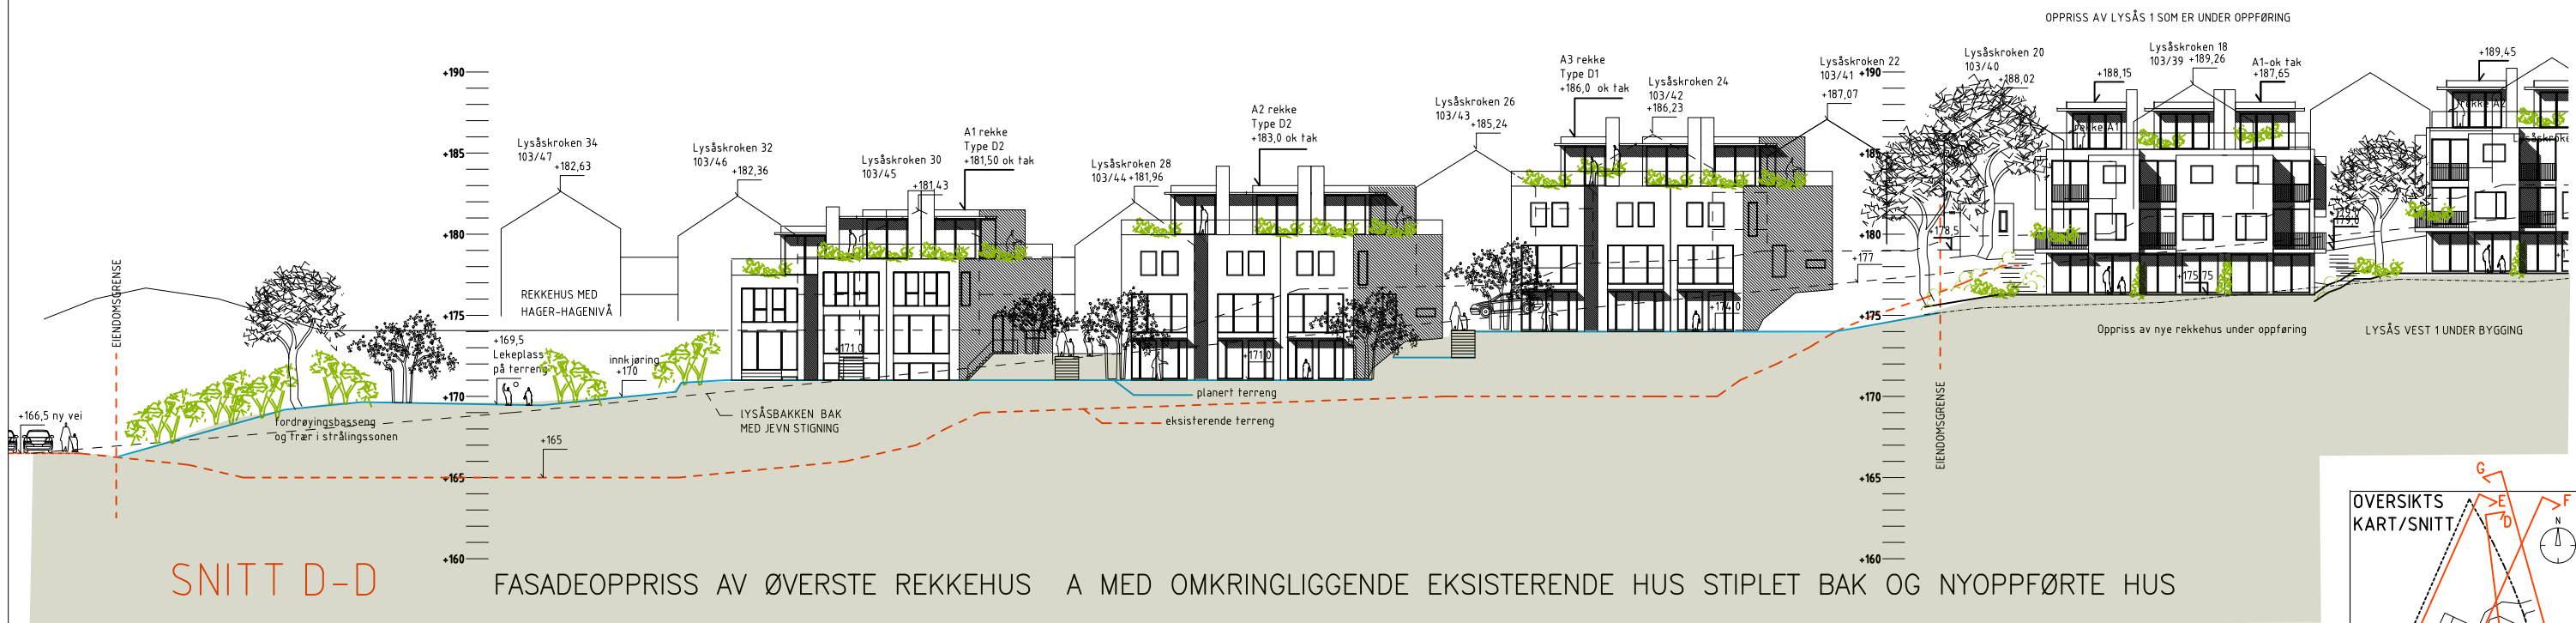

	15.03.22	SAK	Revidert planforslag	D	PROSJEKTNR.	GNR	BNR	PROSJEKT	SIGN: SK	KONT. SIGN:
	08.02.22	SAK	Revidert planforslag	c	1911	103	23	Gamleveien 3b, 1473 LØRENSKOG	DATO: 27.04.2021	MÅLESTOKK: 1:400
	27.09.21	SAK	Revidert planforslag	B	BYGGHERRE			FASADEOPPRISS	TEGN.NR	
	22.06.2021	SK	Påført nabohus på oppriss	A	Lysås Eiendom AS				A-7.03	
								ARKITEKTENE DAHL & MYRHOL AS	C	
								Wilse gate 4 0178 Oslo Tlf. 23 29 27 70		



FASADEOPPRISS SETT FRA GAMLEVEIEN AV NEDERSTE REKKEHUS C MED OMKRINGLIGGENDE EKSISTERENDE HUS OG NYE HUS UNDER OPPFØRING

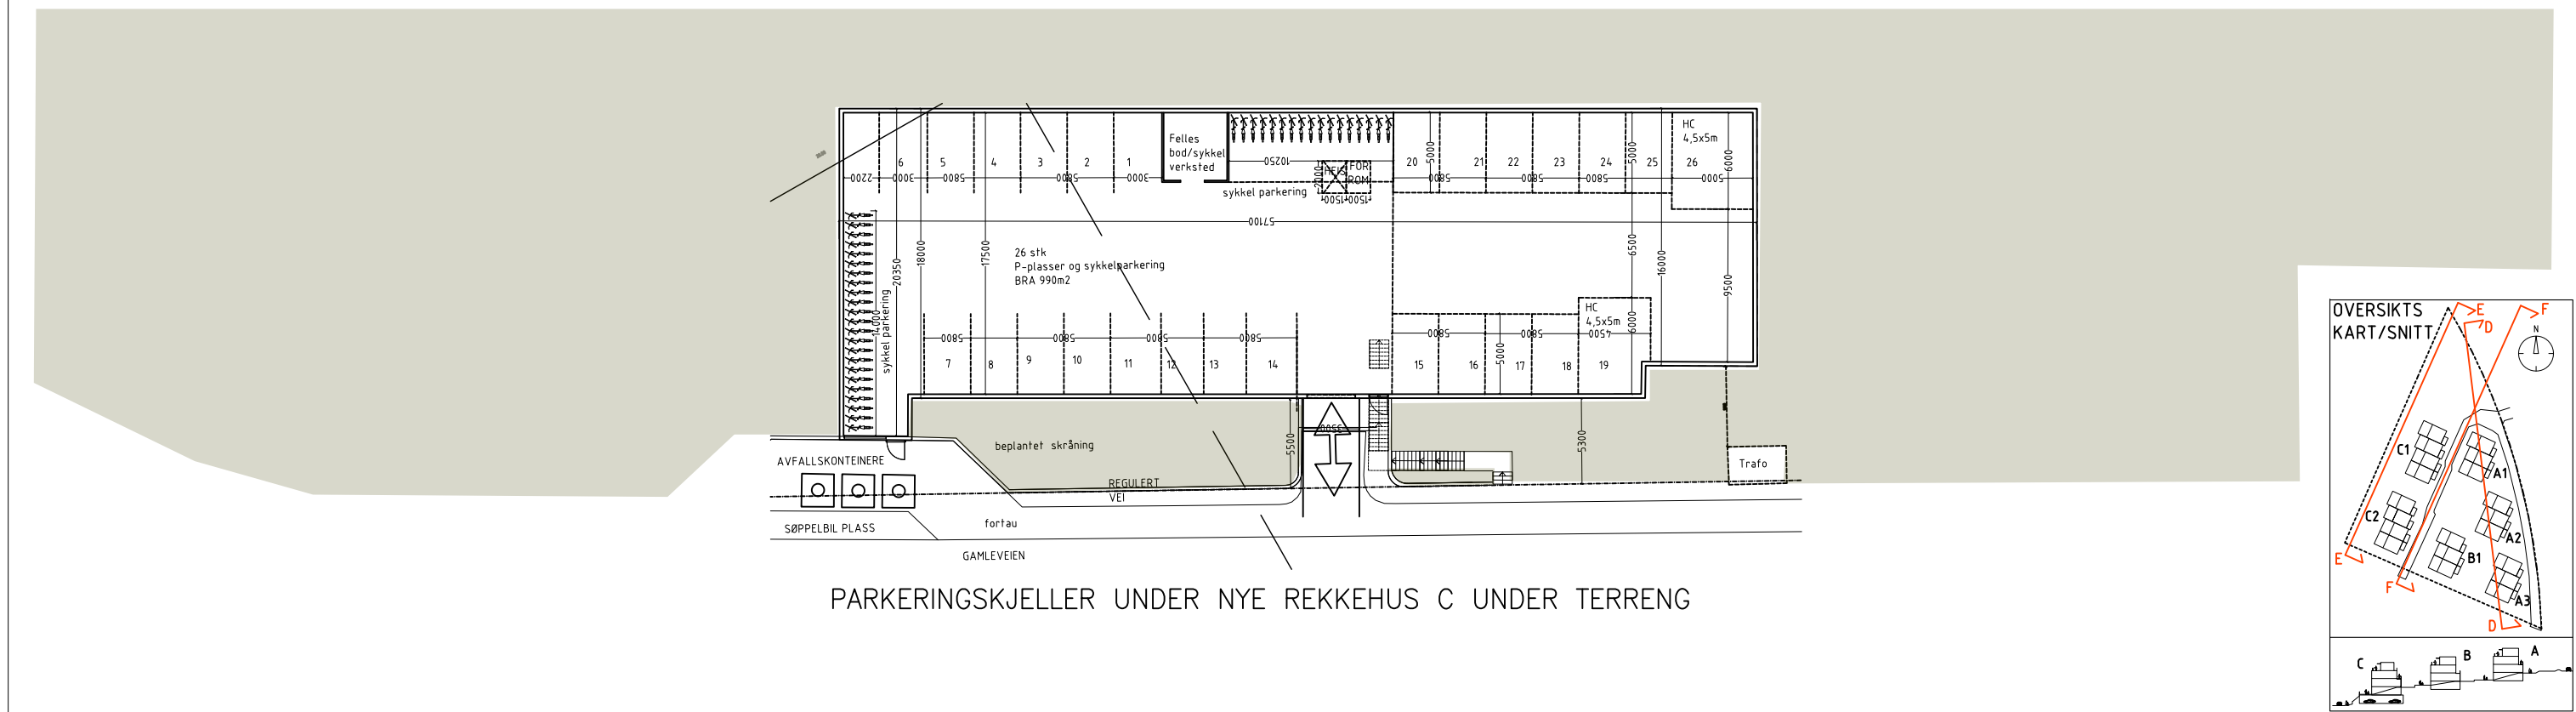


PARKERINGSKJELLER UNDER NYE REKKEHUS C UNDER TERRENG


	15.03.22	SAK	Revidert planforslag	D	PROSJEKTNR.	GNR	BNR	PROSJEKT	SIGN: SK	KONT. SIGN:
	08.02.22	SAK	Revidert planforslag	C	1911	103	23	Gamleveien 3b, 1473 LØRENSKOG	DATO: 27.04.2021	MÅLESTOKK: 1:400
	27.09.21	SAK	Revidert planforslag	B	BYGGHERRE			FASADEOPPRISS	TEGN.NR	
	22.06.2021	SK	Påført nabohus på oppriss	A	Lysås Eiendom AS			PLAN- P-KJELLER	ARKITEKTENE DAHL & MYRHOL AS	
								Wilse gate 4 0178 Oslo Tlf. 23 29 27 70		
								A-7.06		D




NYTT SNITT F OG FASADEOPPRISS AV MIDTERSTE REKKEHUS B MED OMKRINGLIGGENDE EKSISTERENDE HUS OG NYE HUS UNDER OPPFØRING

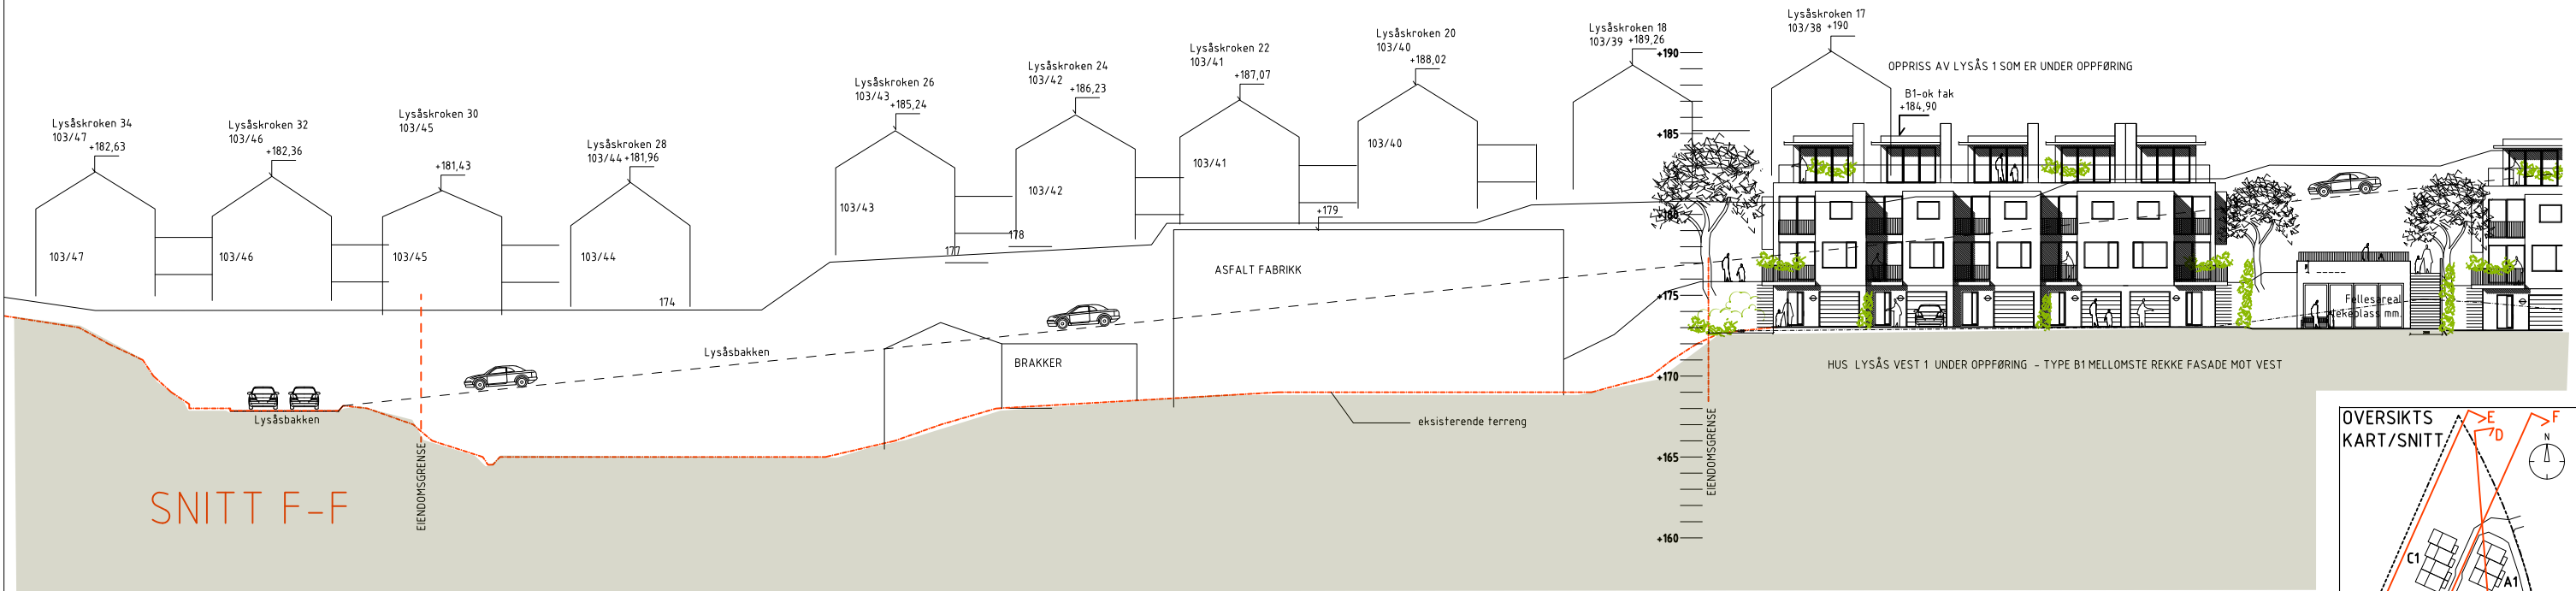


EKSISTERENDE SNITT F MED FABRIKKBYGG OG BAKENFORLIGGENDE EKSISTERENDE HUS OG NYE HUS UNDER OPPFØRING

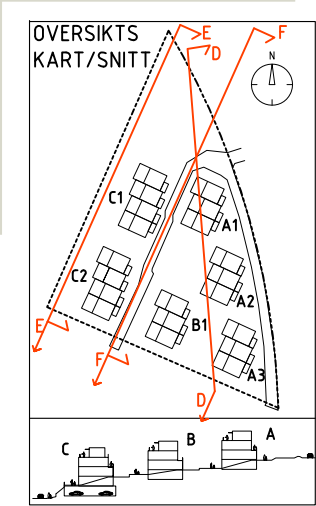


	15.03.22	SAK	Revidert planforslag	D	PROSJEKTNR.	GNR	BNR	PROSJEKT		SIGN: SK	KONT. SIGN:
	08.02.22	SAK	Revidert planforslag	c	1911	103	23	Gamleveien 3b, 1473 LØRENSKOG		DATO: 27.04.2021	MÅLESTOKK: 1:400
	27.09.21	SAK	Revidert planforslag	B	BYGGHERRE			SNITT/FASADEOPPRISS	ARKITEKTENE DAHL & MYRHOL AS Wilses gate 4 0178 Oslo Tlf. 23 29 27 70	TEGN.NR	
	22.06.2021	SK	Påført nabohus på oppriss, nytt oppriss/snitt F	A	Lysås Eiendom AS					A-7.04	

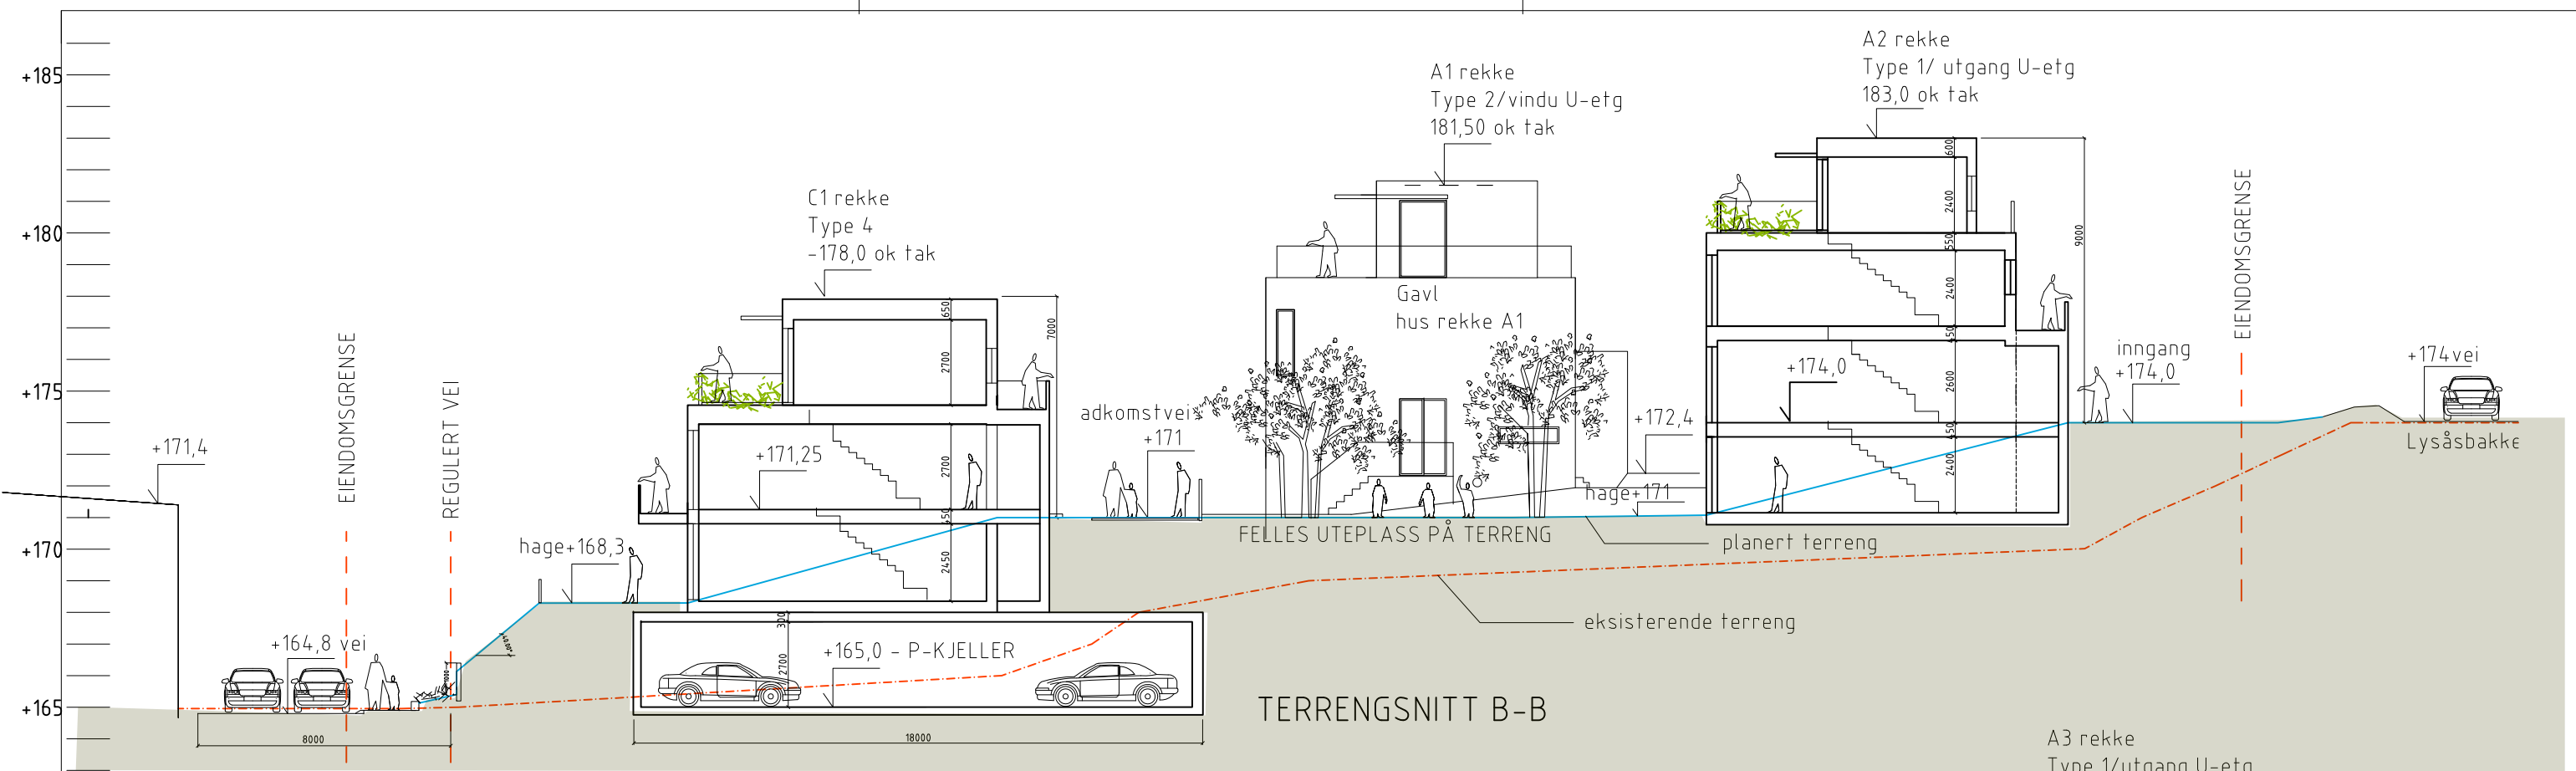


TERRENGSNITT B-B

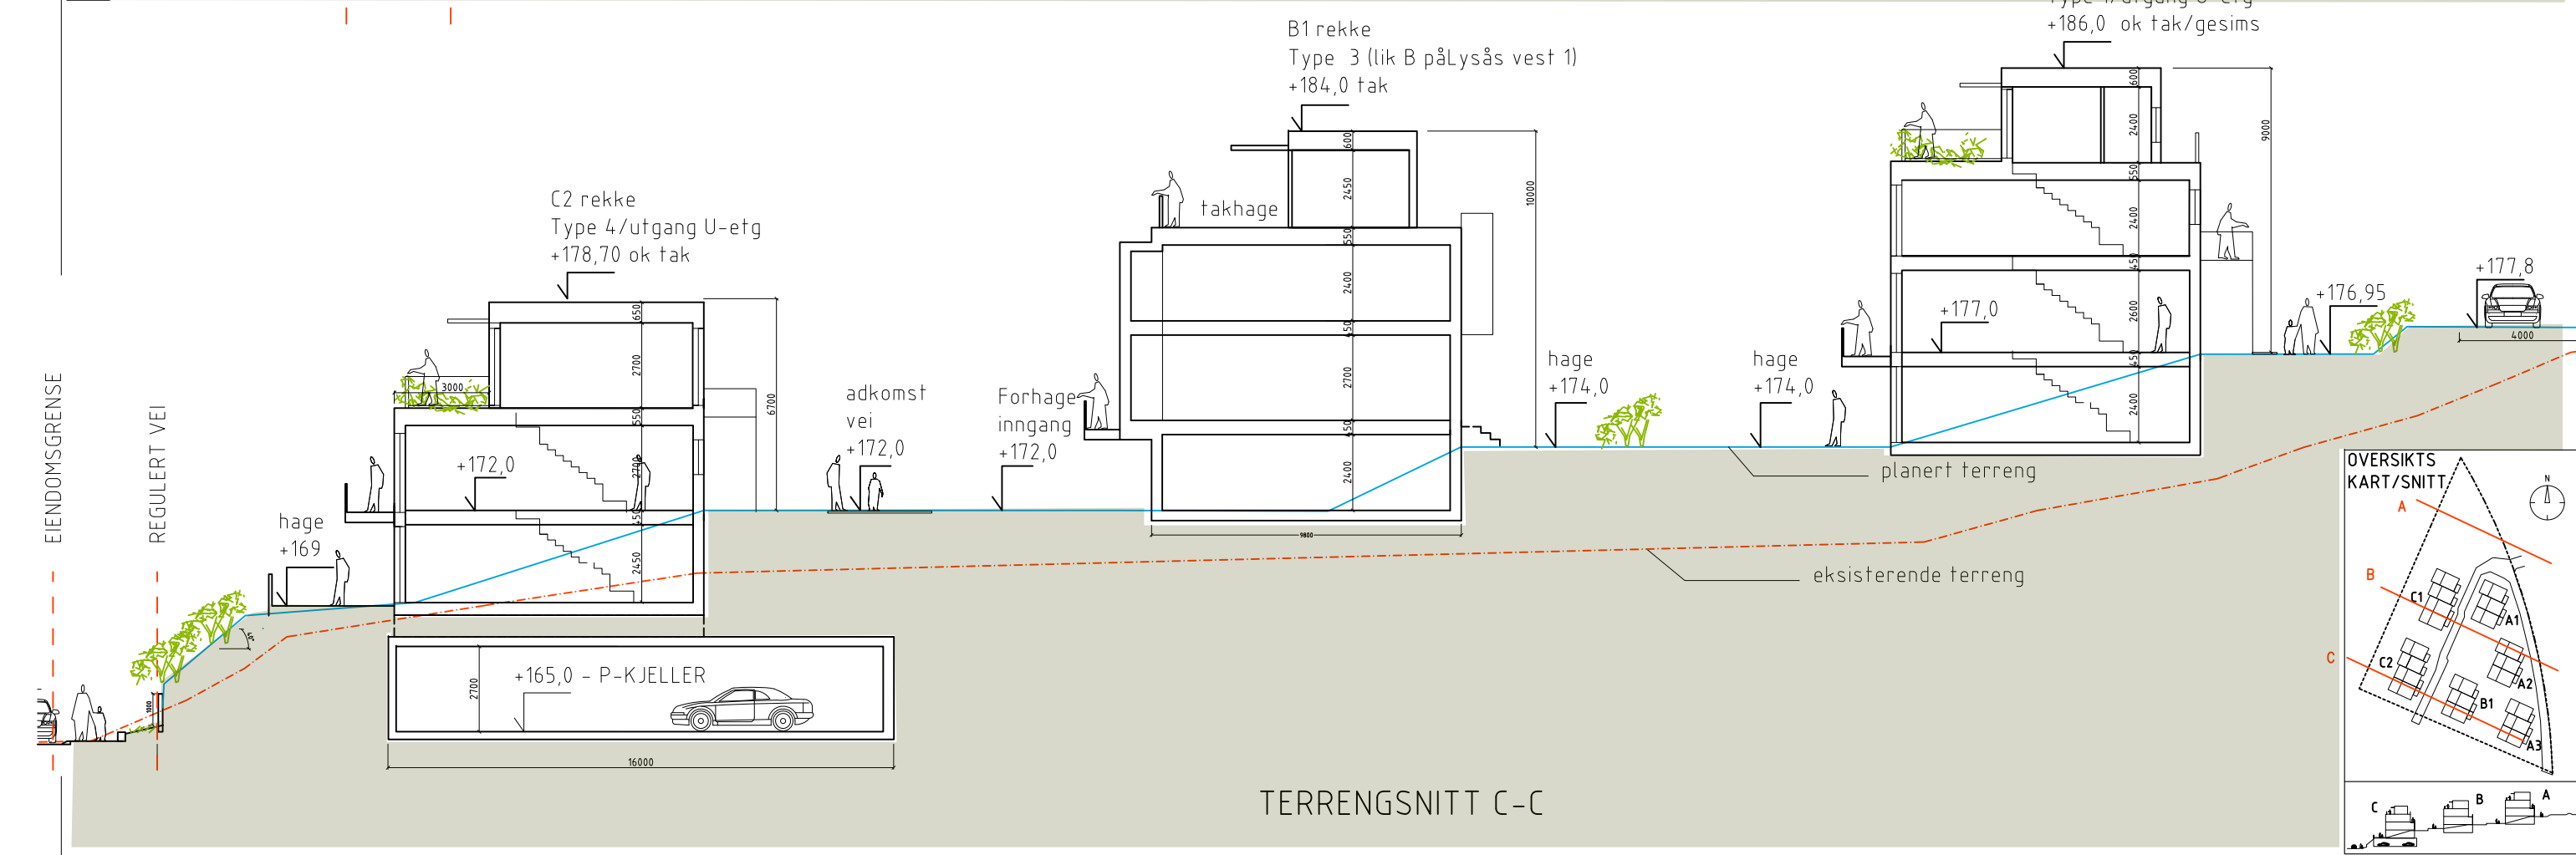


TERRENGSNITT C-C

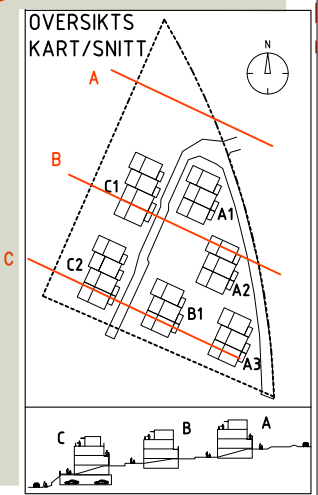


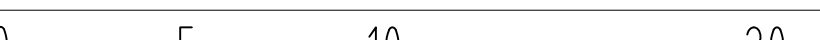	15.03.22	SAK	Revidert planforslag	D	PROSJEKTNR.	GNR	BNR	PROSJEKT	SIGN: SK	KONT. SIGN:	
	08.02.22	SAK	Revidert planforslag	c	1911	103	23	Gamleveien 3b, 1473 LØRENSKOG	DATO: 27.04.2021	MÅLESTOKK: 1:200	
	27.09.21	SAK	Revidert planforslag	B	BYGGHERRE			SNITT B og C	ARKITEKTENE DAHL & MYRHOL AS Wilse's gate 4 0178 Oslo Tlf. 23 29 27 70	TEGN.NR	D
	08.09.21	SAK	Justert hus mellomrom på takterrasser ny B bolig	A	Lysås Eiendom AS					A-7.05	


BOLIG TYPE 1 , REKKEHUS

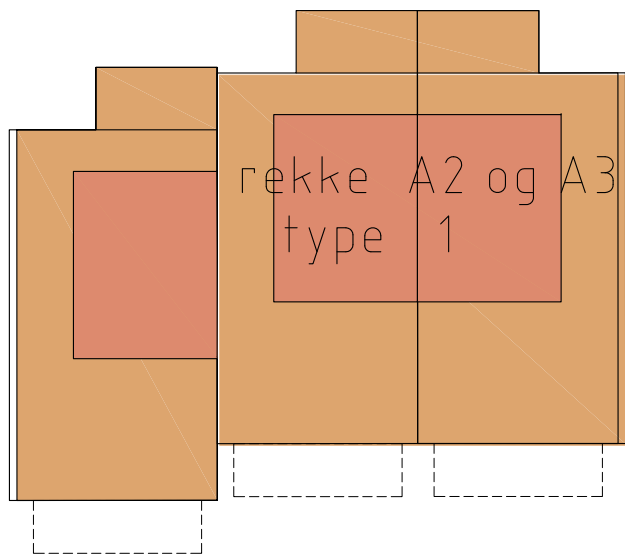


Plan U

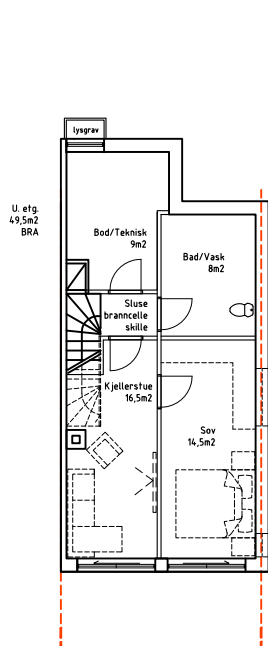










Plan 1

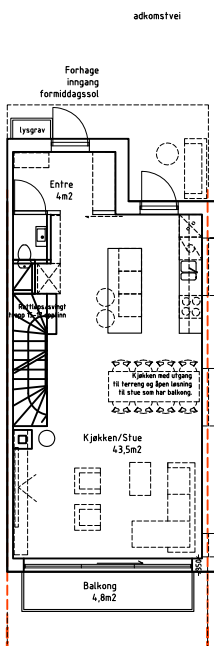

Plan 2

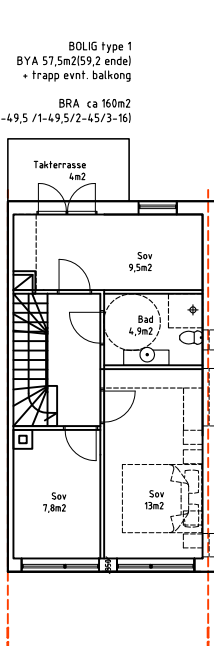

Plan 3

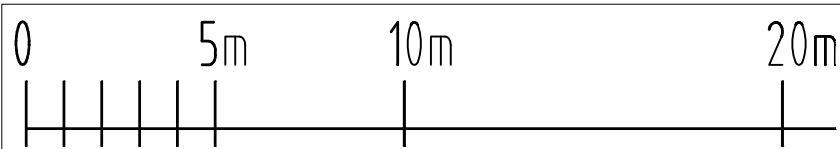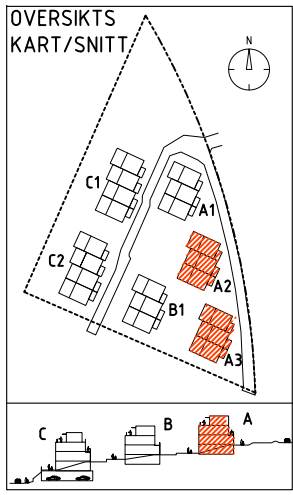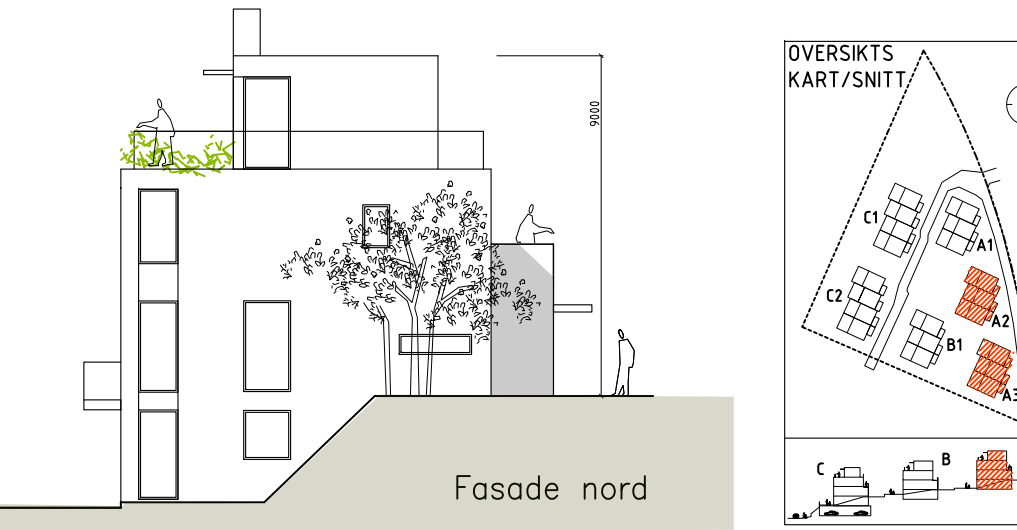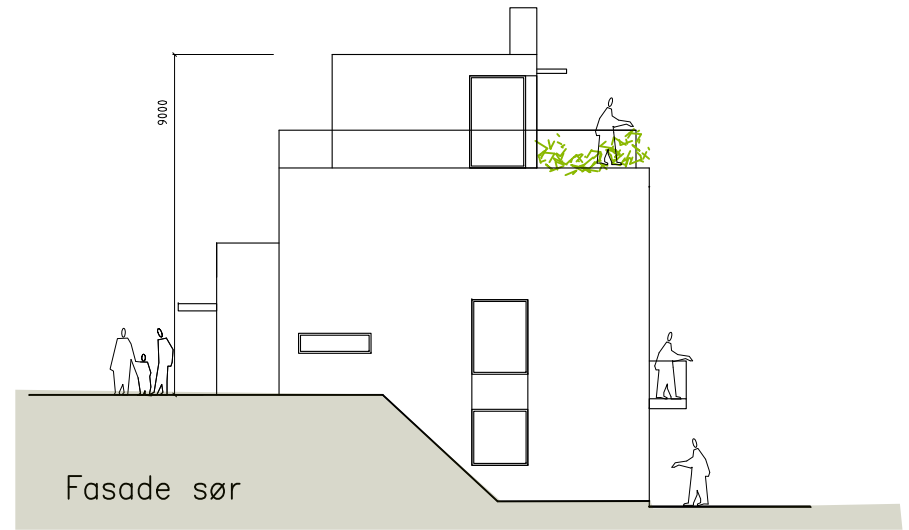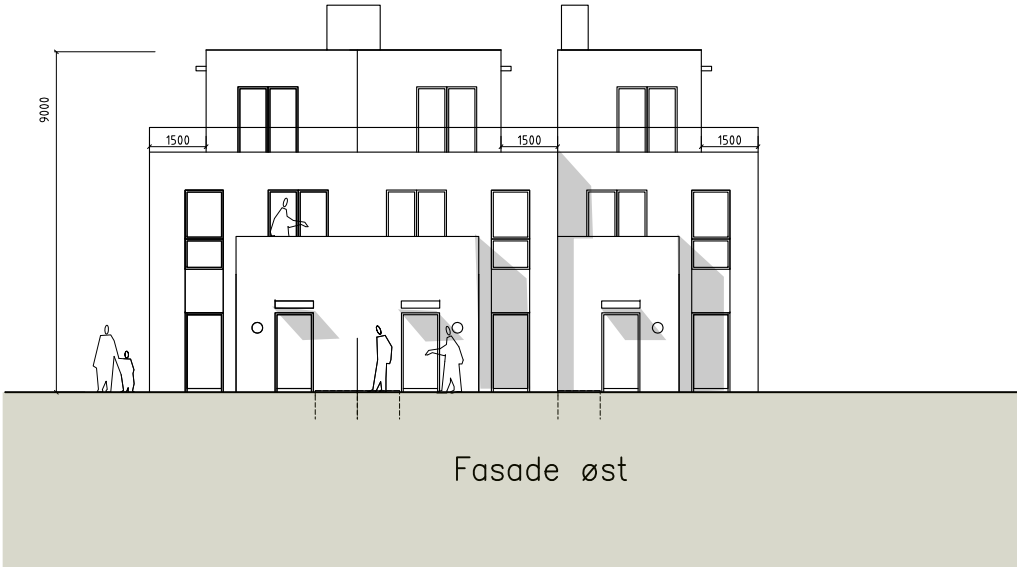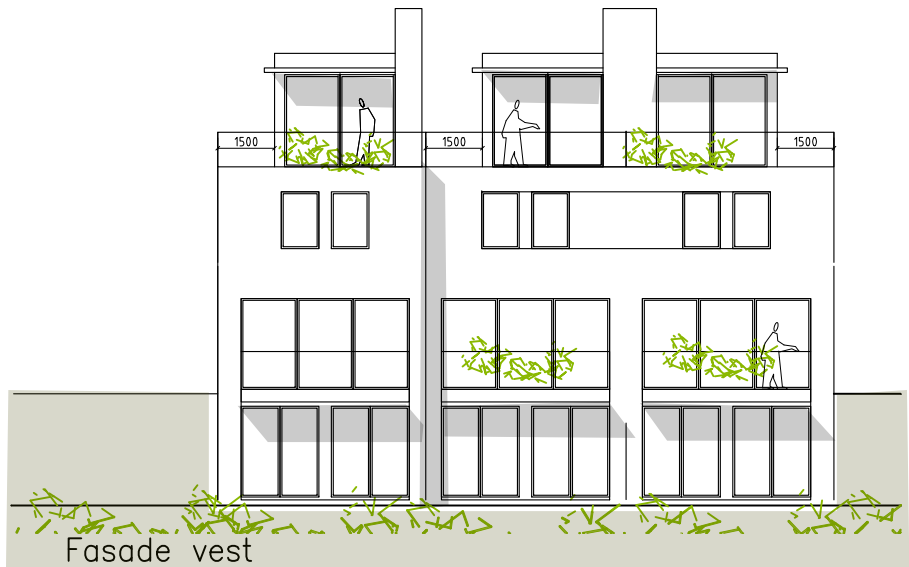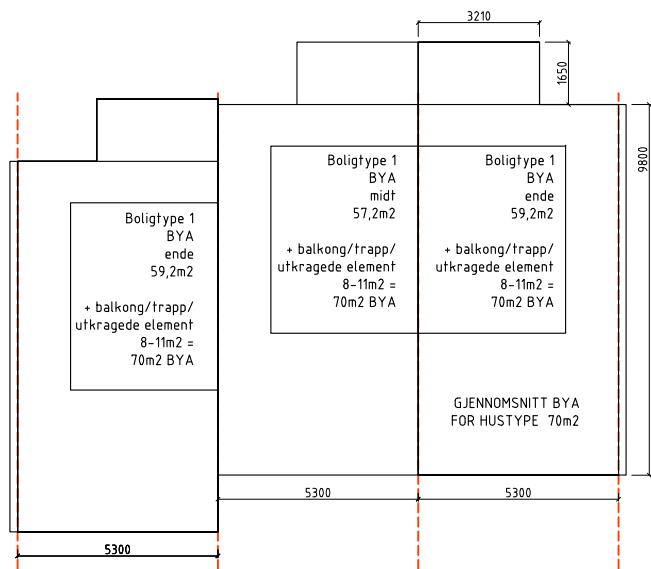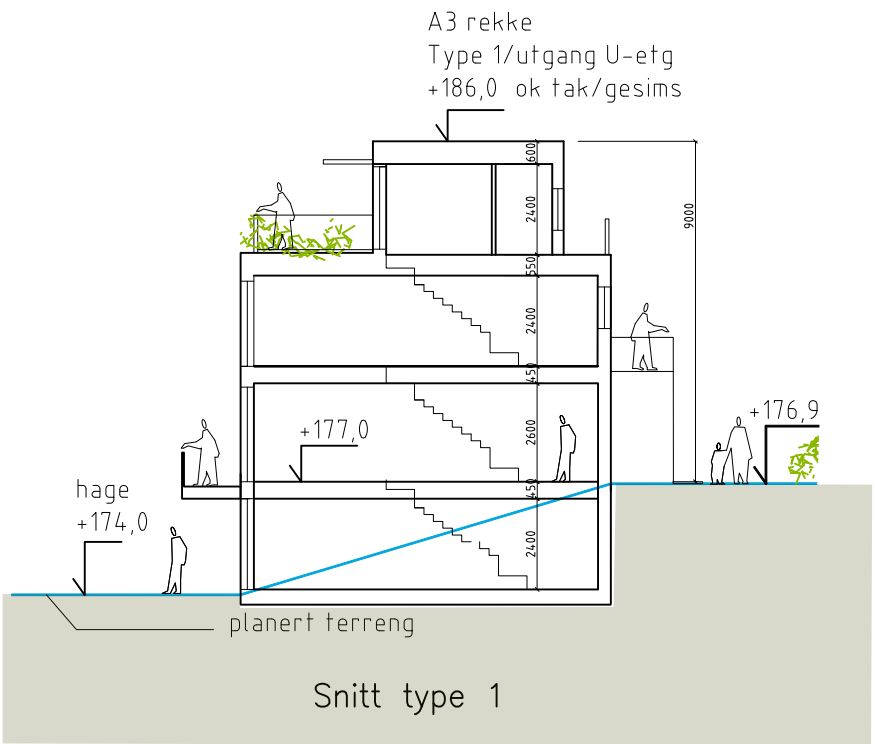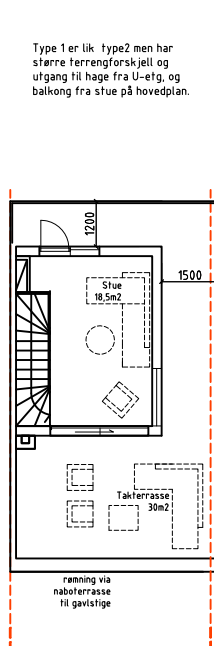

08.02.22	SAK	Revidert planforslag	c	PROSJEKTNR. 1911	GNR 103	BNR 23	PROSJEKT Gamleveien 3b, 1473 LØRENSKOG	SIGN: SK	KONT. SIGN:
27.09.21	SAK	Revidert planforslag	B	BYGGHERRE Lysås Eiendom AS			ARKITEKTENE DAHL & MYRHOL AS	DATO: 27.04.2021	MÅLESTOKK: 1:200
08.09.21	SAK	Justert hus mellomrom på takterrasser	A				BOLIG TYPE 1	TEGN.NR A-2.1	C












BOLIG TYPE 2 , REKKEHUS

Plan U

Plan 1




Plan 2

Plan 3

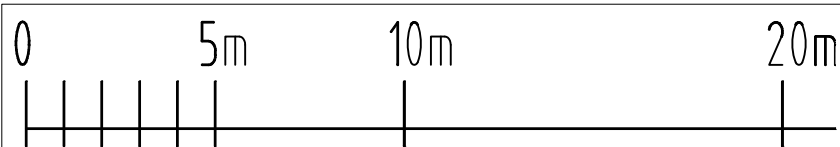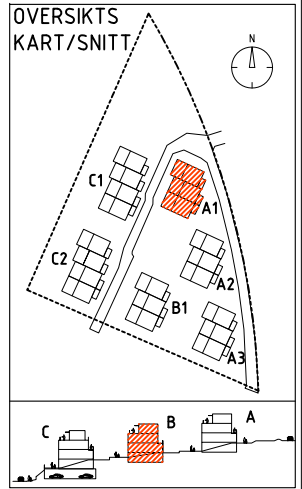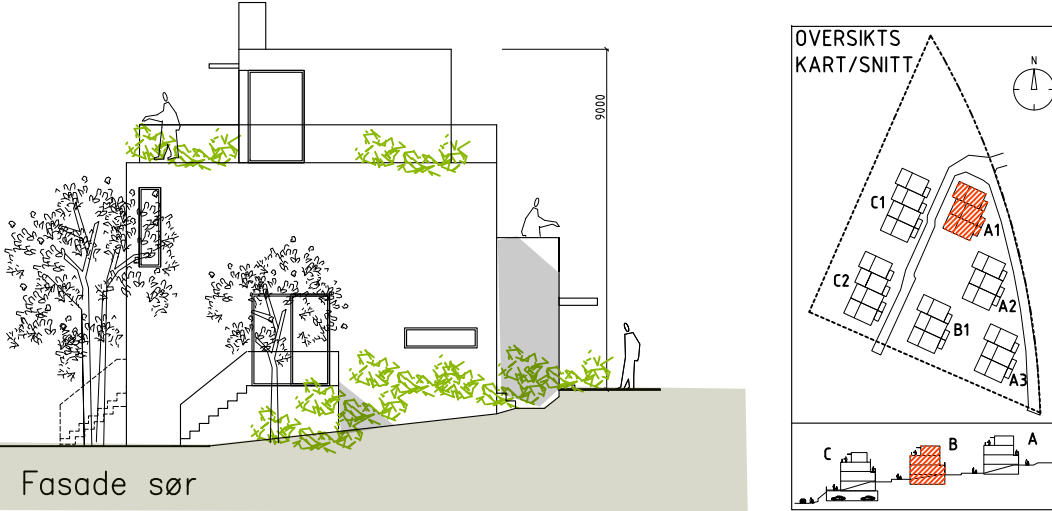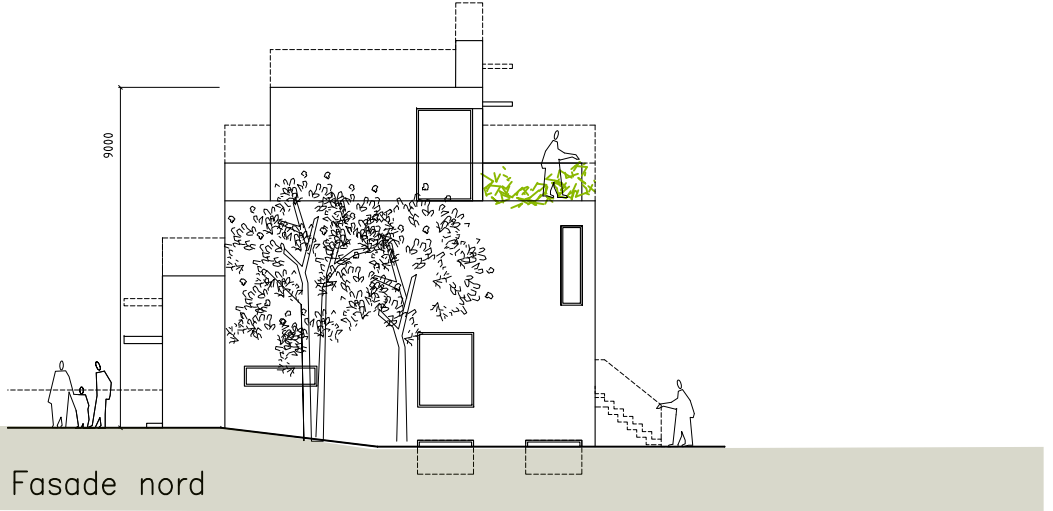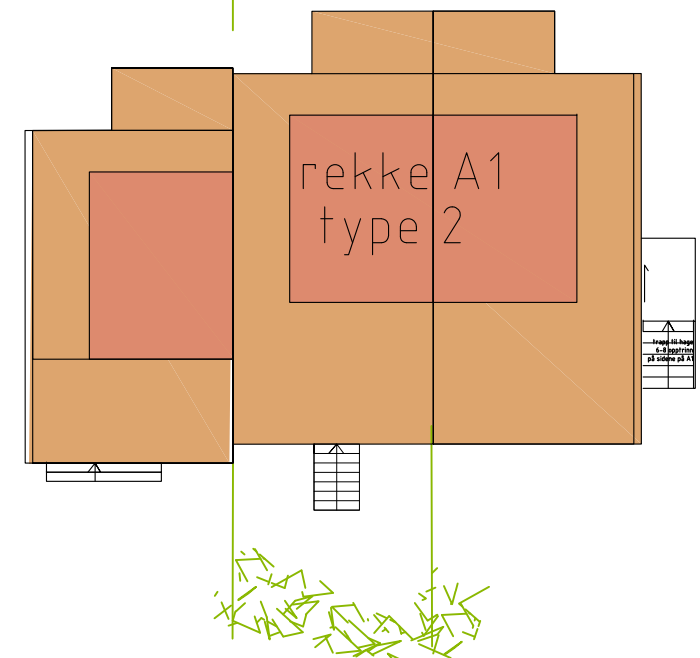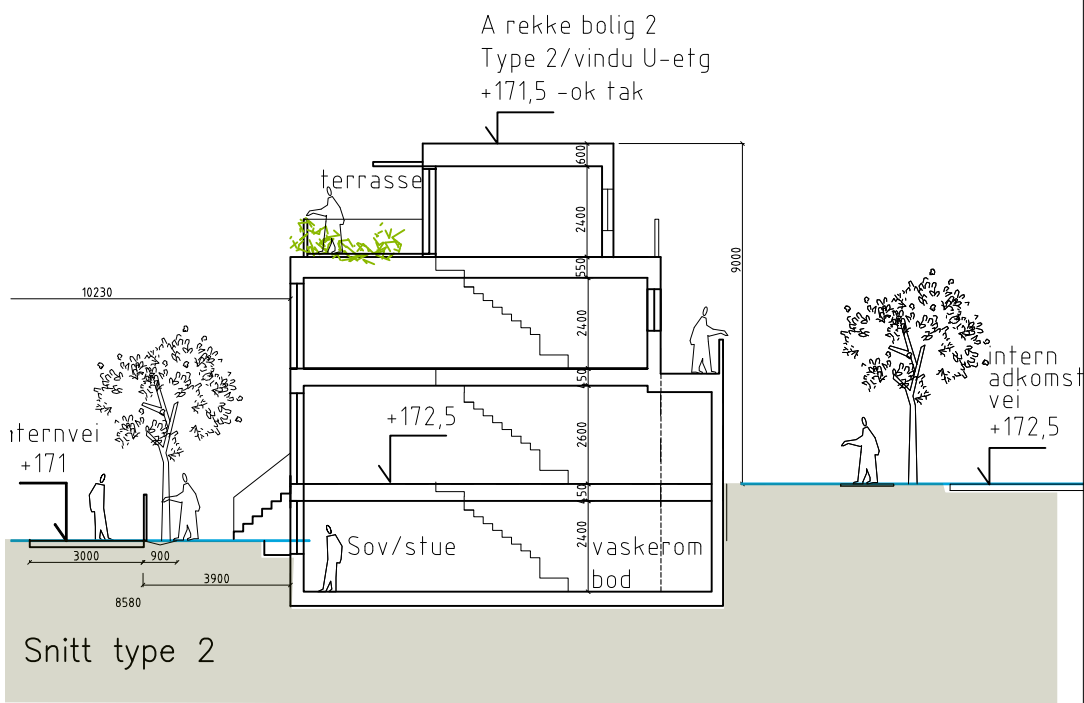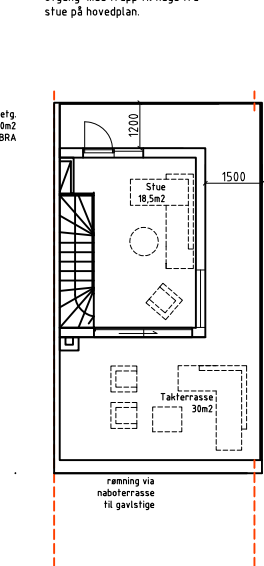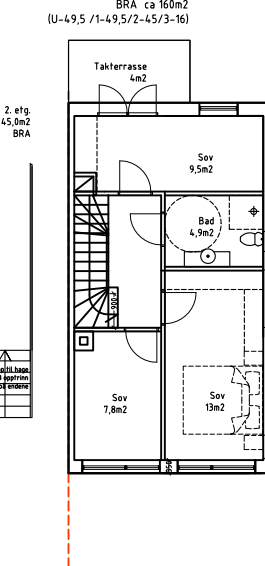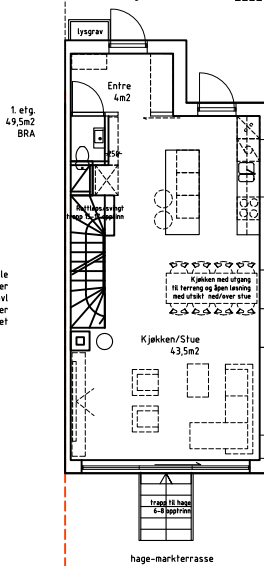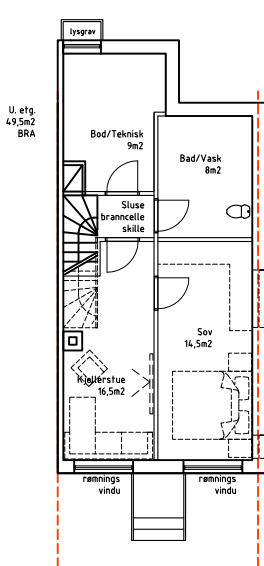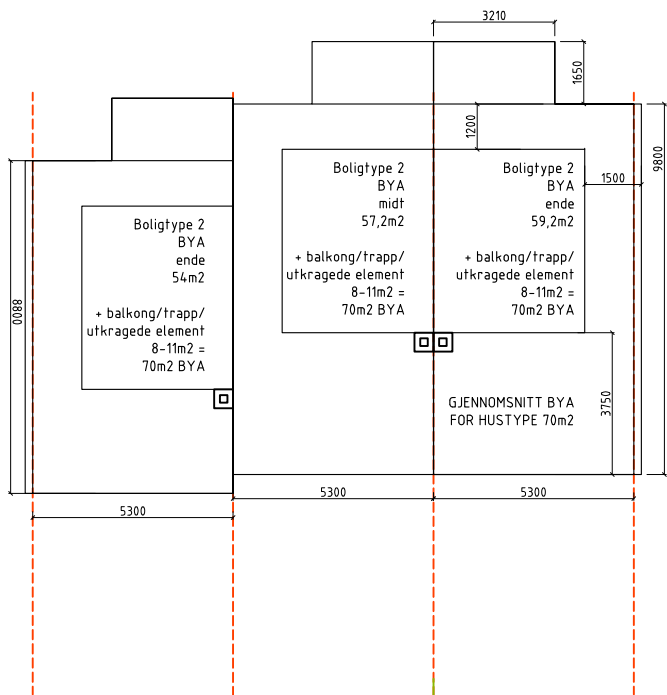


15.03.22	SAK	Revidert planforslag	D	PROSJEKTNR.	GNR	BNR	PROSJEKT	SIGN:	SK	KONT. SIGN:
08.02.22	SAK	Revidert planforslag	C	1911	103	23	Gamleveien 3b, 1473 LØRENSKOG	DATO:	27.04.2021	MÅLESTOKK:
27.09.21	SAK	Revidert planforslag	B	BYGGHERRE			ARKITEKTENE DAHL & MYRHOL AS	TEGN.NR		
08.09.21	SAK	Justert hus mellomrom på takterrasser	A	Lysås Eiendom AS			BOLIG TYPE 2	Wilses gate 4 0178 Oslo Tlf. 23 29 27 70	A-2.2	D

BOLIG TYPE 3 , REKKEHUS MED INGANG I U-ETG.

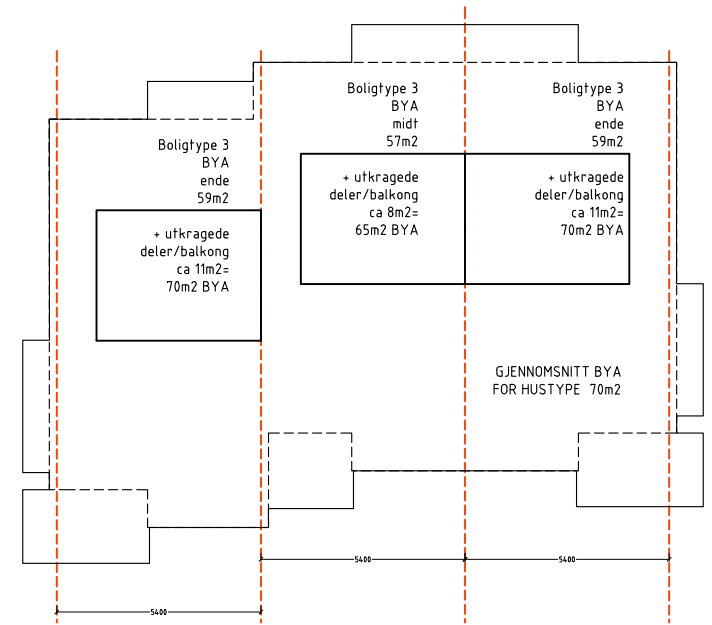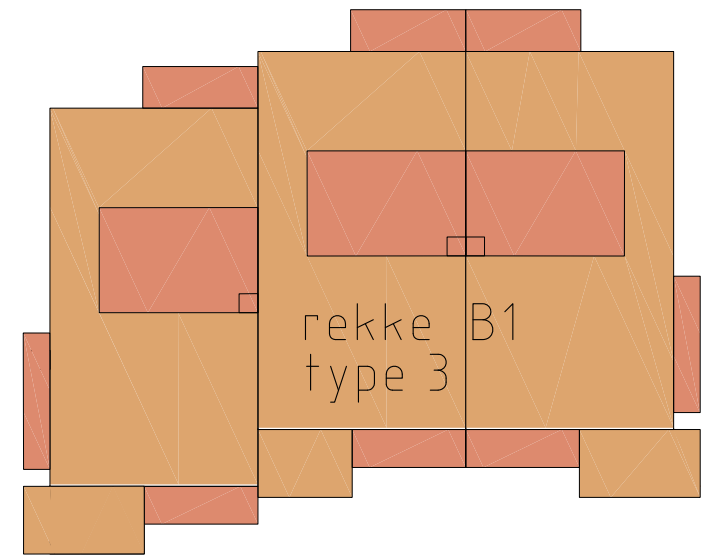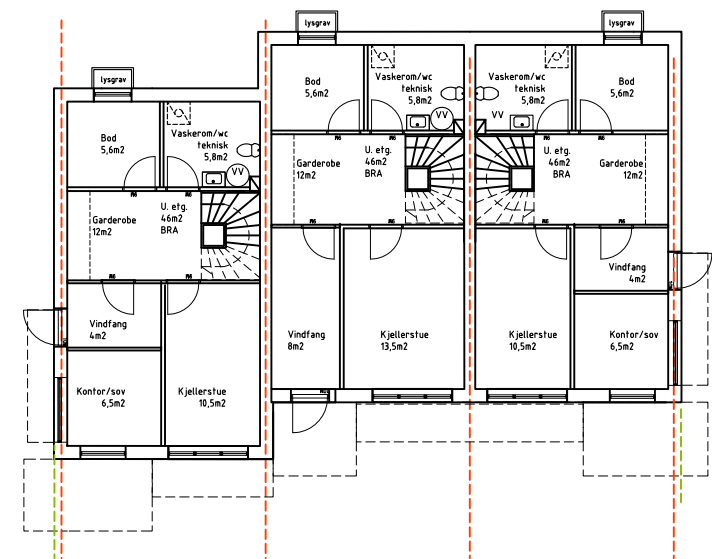


Plan U

B1.1
U. etg. ende
46m2 BRA
55,2m2 BTA

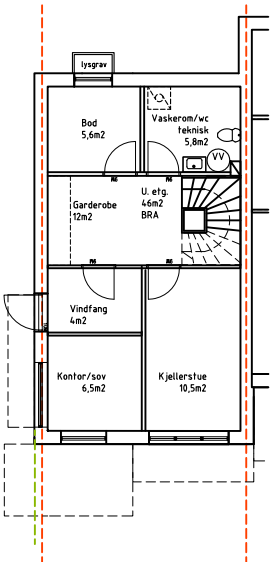


Plan 1

B1.1
1. etg. ende
49,0m2 BRA
58,4m2 BTA
hage på terreng

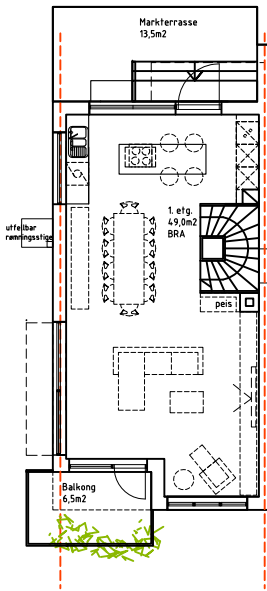


Plan 2

B1.1
2. etg. ende
53,0m2 BRA
63,8m2 BTA

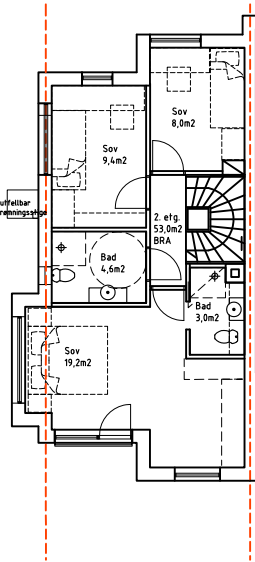








Plan 3

B1.1
3. etg. ende
11,0m2 BRA
15,0m2 BTA

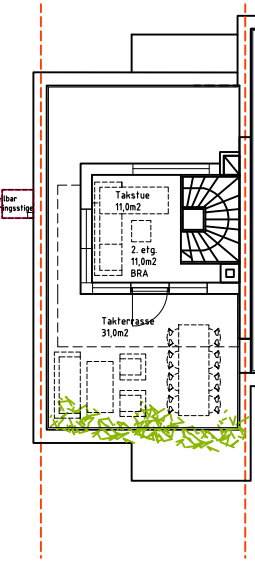









Snitt type 3

B1 rekke
Type 3 (lik B på Lysås vest 1)
+184,0 tak

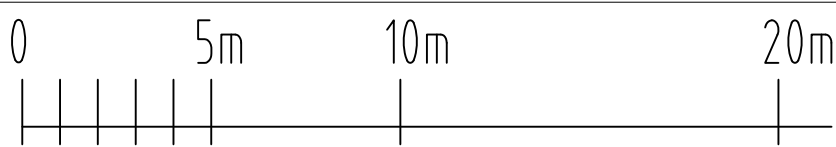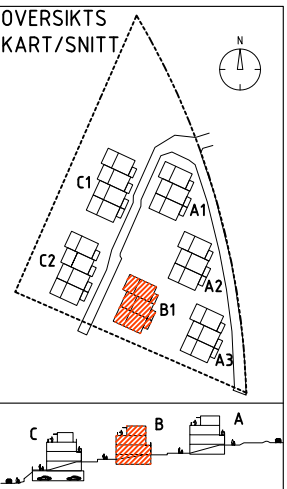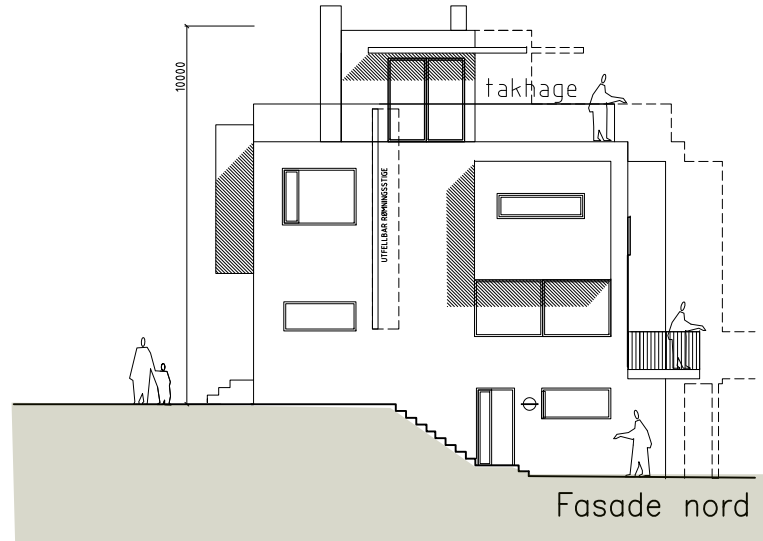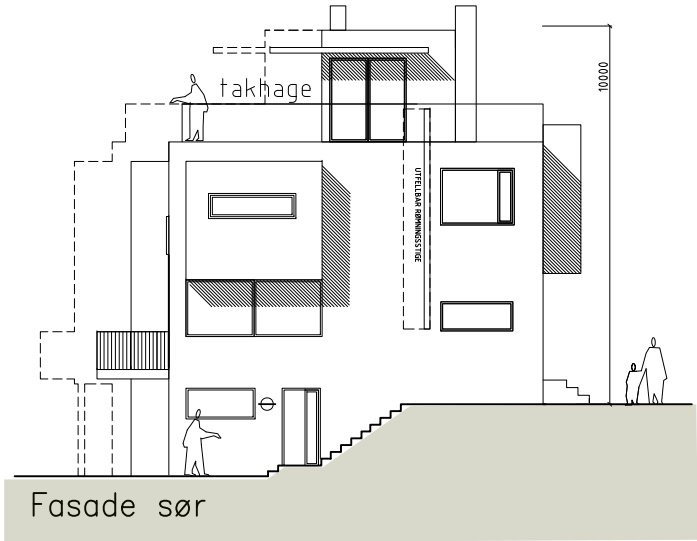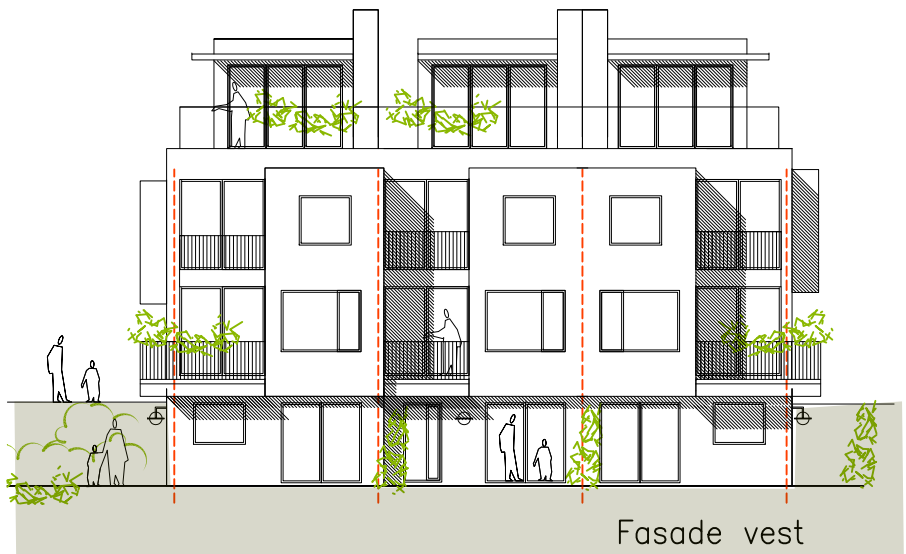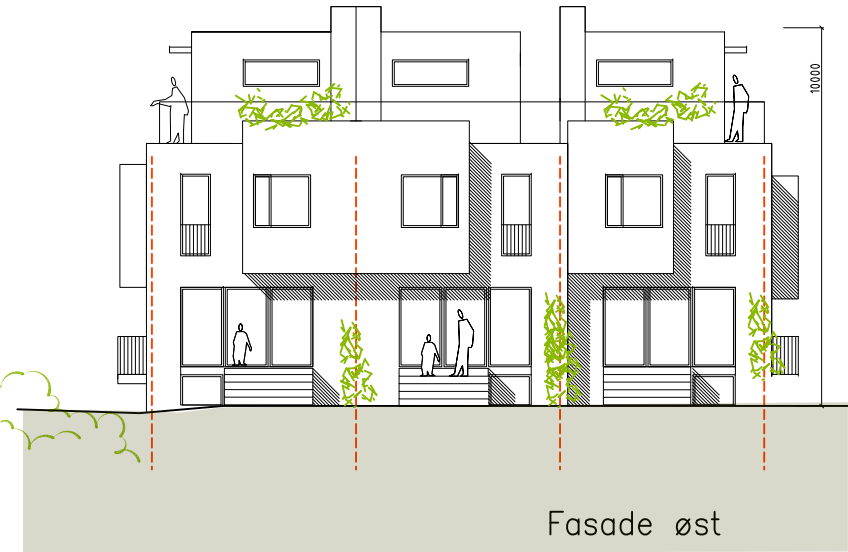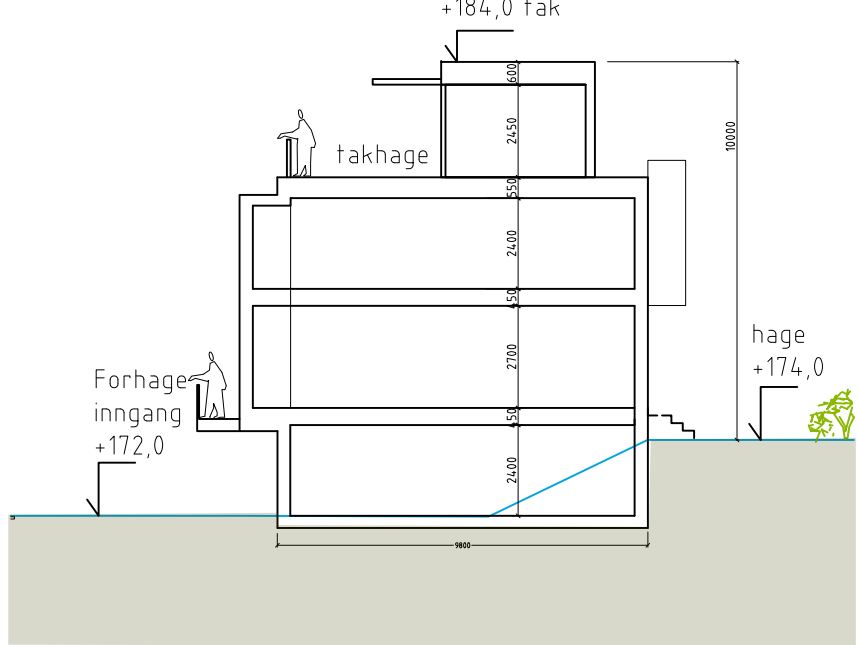

PROSJEKTNR.	GNR	BNR	PROSJEKT	SIGN:	SK	KONT. SIGN:
1911	103	23	Gamleveien 3b, 1473 LØRENSKOG	DATO:	27.09.2021	MÅLESTOKK: 1:200
15.03.22	SAK	Revidert planforslag	BYGGHERRE	TEGN.NR		
08.02.22	SAK	Revidert planforslag	Lysås Eiendom AS	A-2.3		B

BOLIG TYPE 4 , REKKEHUS

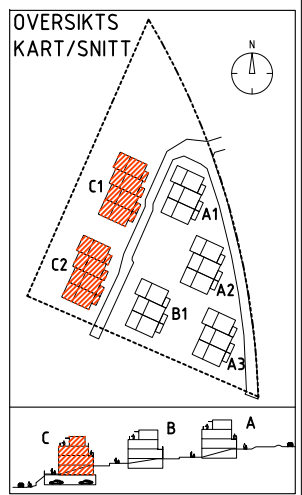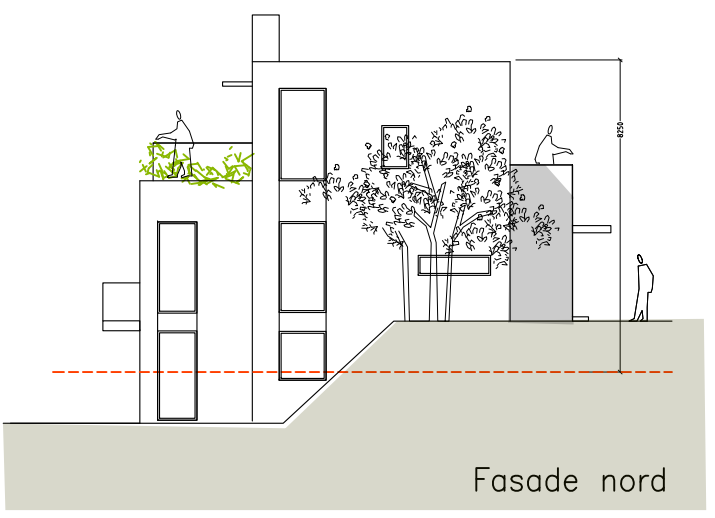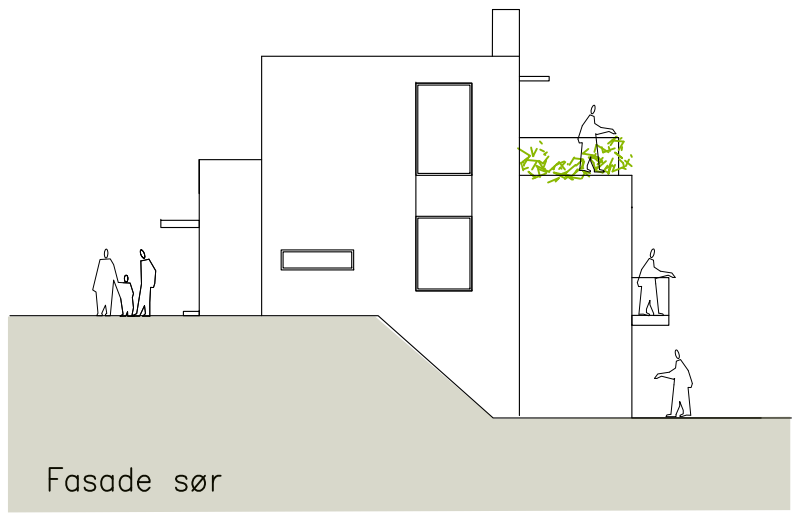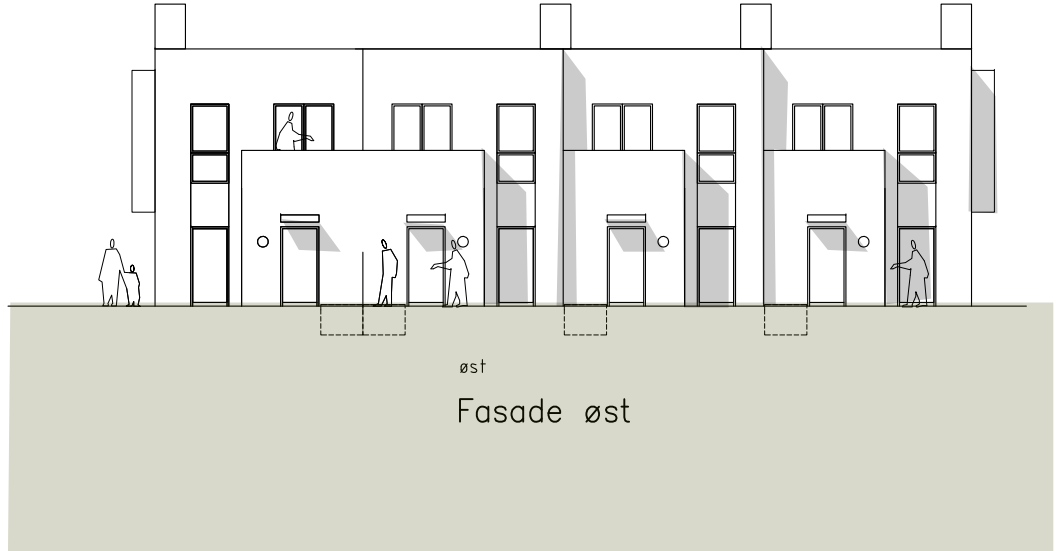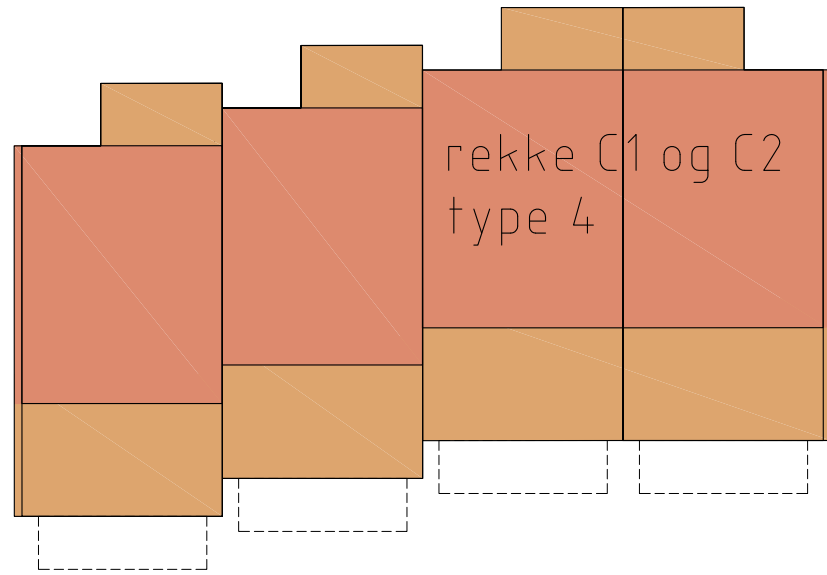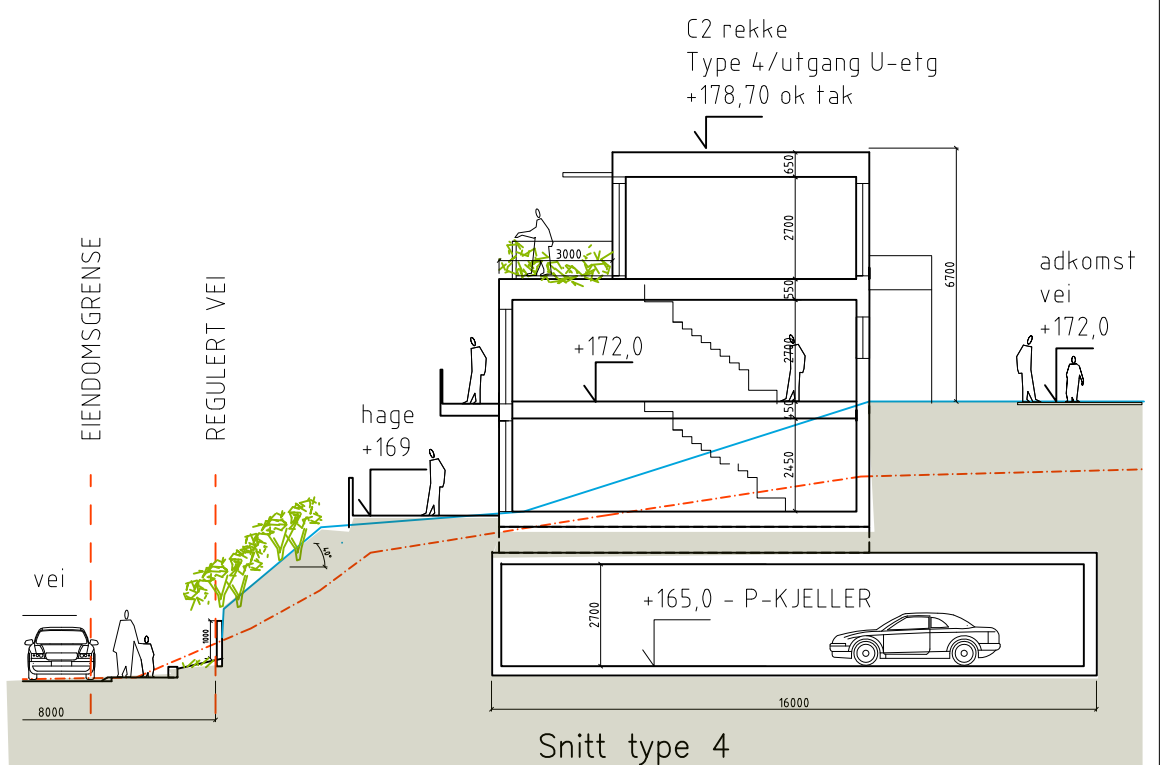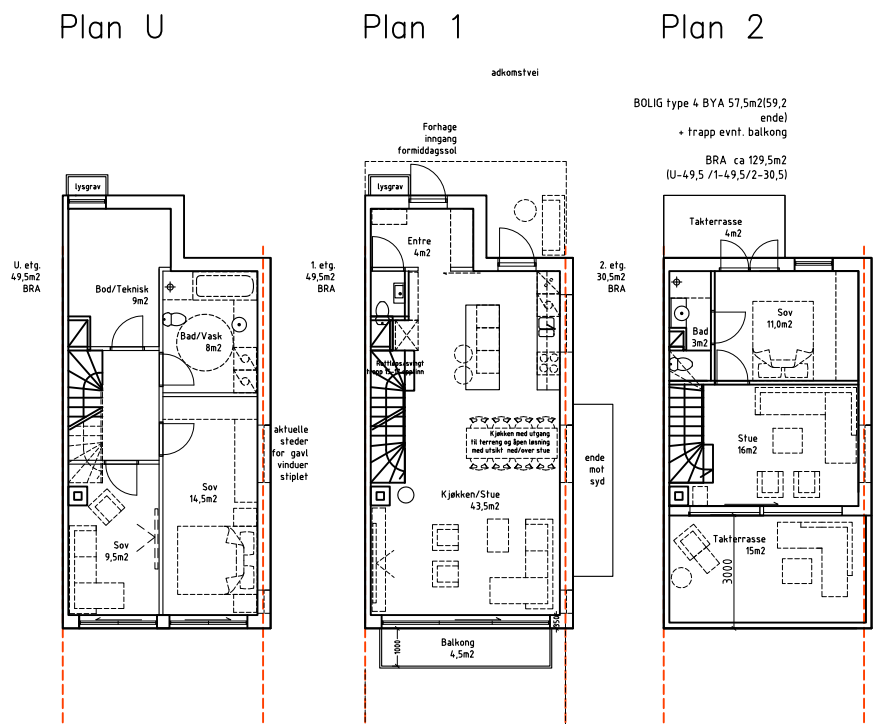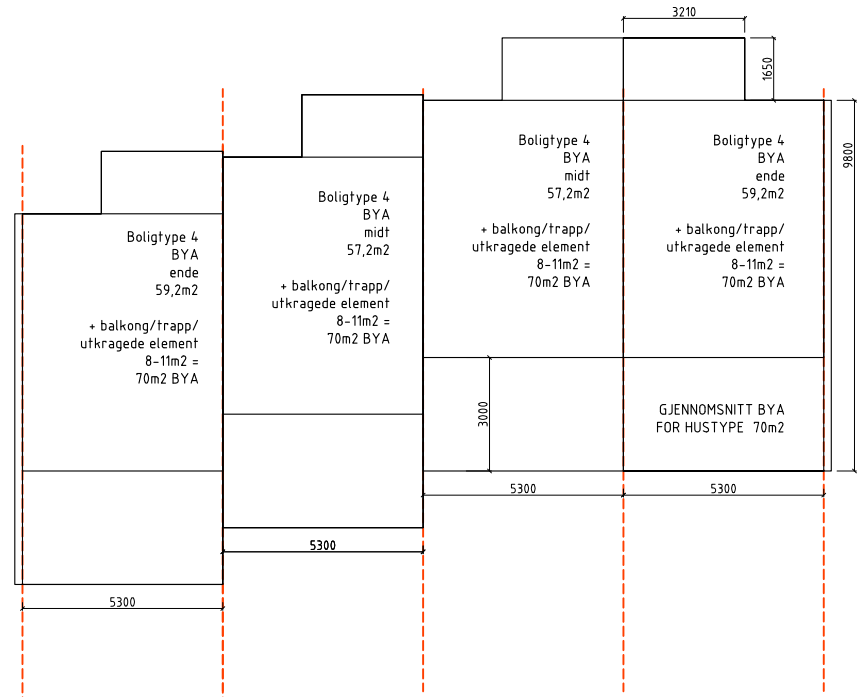

0 5m 10m 20m				PROSJEKTNR. GNR BNR			PROSJEKT			SIGN: SK		KONT. SIGN:	
				1911 103 23			Gamleveien 3b, 1473 LØRENSKOG			DATO: 07.09.2021		MÅLESTOKK: 1:200	
				BYGGHERRE			ARKITEKTENE DAHL & MYRHOL AS			TEGN.NR			
				Lysås Eiendom AS			BOLIG TYPE 4			Wilse gate 4 0178 Oslo Tlf. 23 29 27 70		A-2.4	
				08.02.22 SAK Revidert planforslag B									
				09.09.21 SAK Revidert planforslag A								B	



Illustrasjon sett fra hagenivå i Lysåskroken



Illustrasjon sett fra lekeplassområdet i nordenden



Illustrasjon sett fra parkeringsplassen i Lysåskroken



Illustrasjon fra uteplassen sentralt i boligområdet