




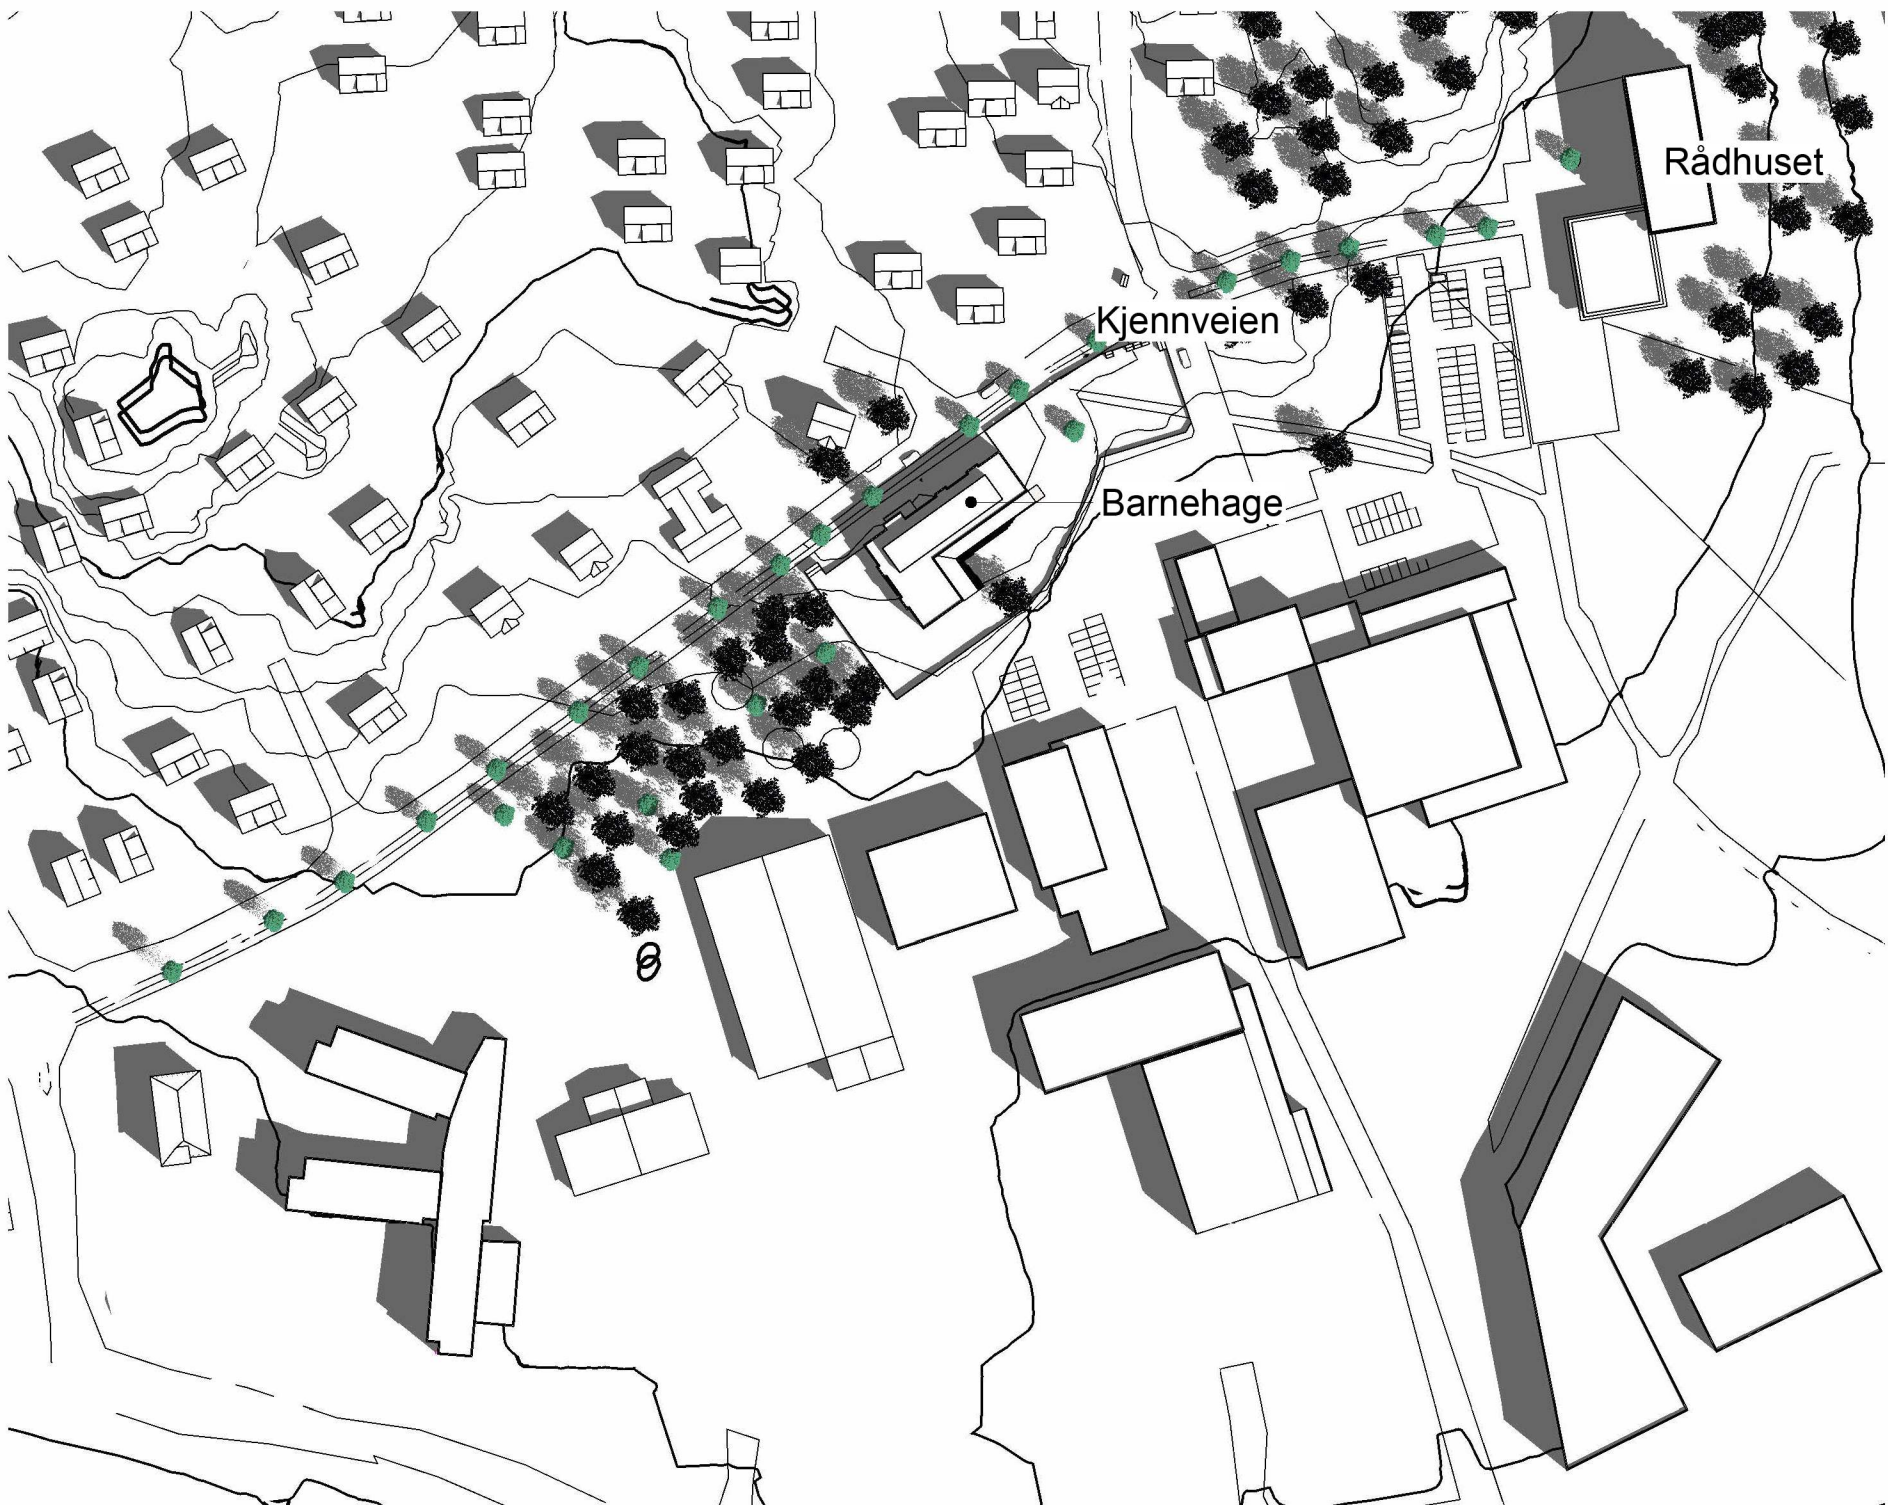

Høstjevdøgn-klokken 0900

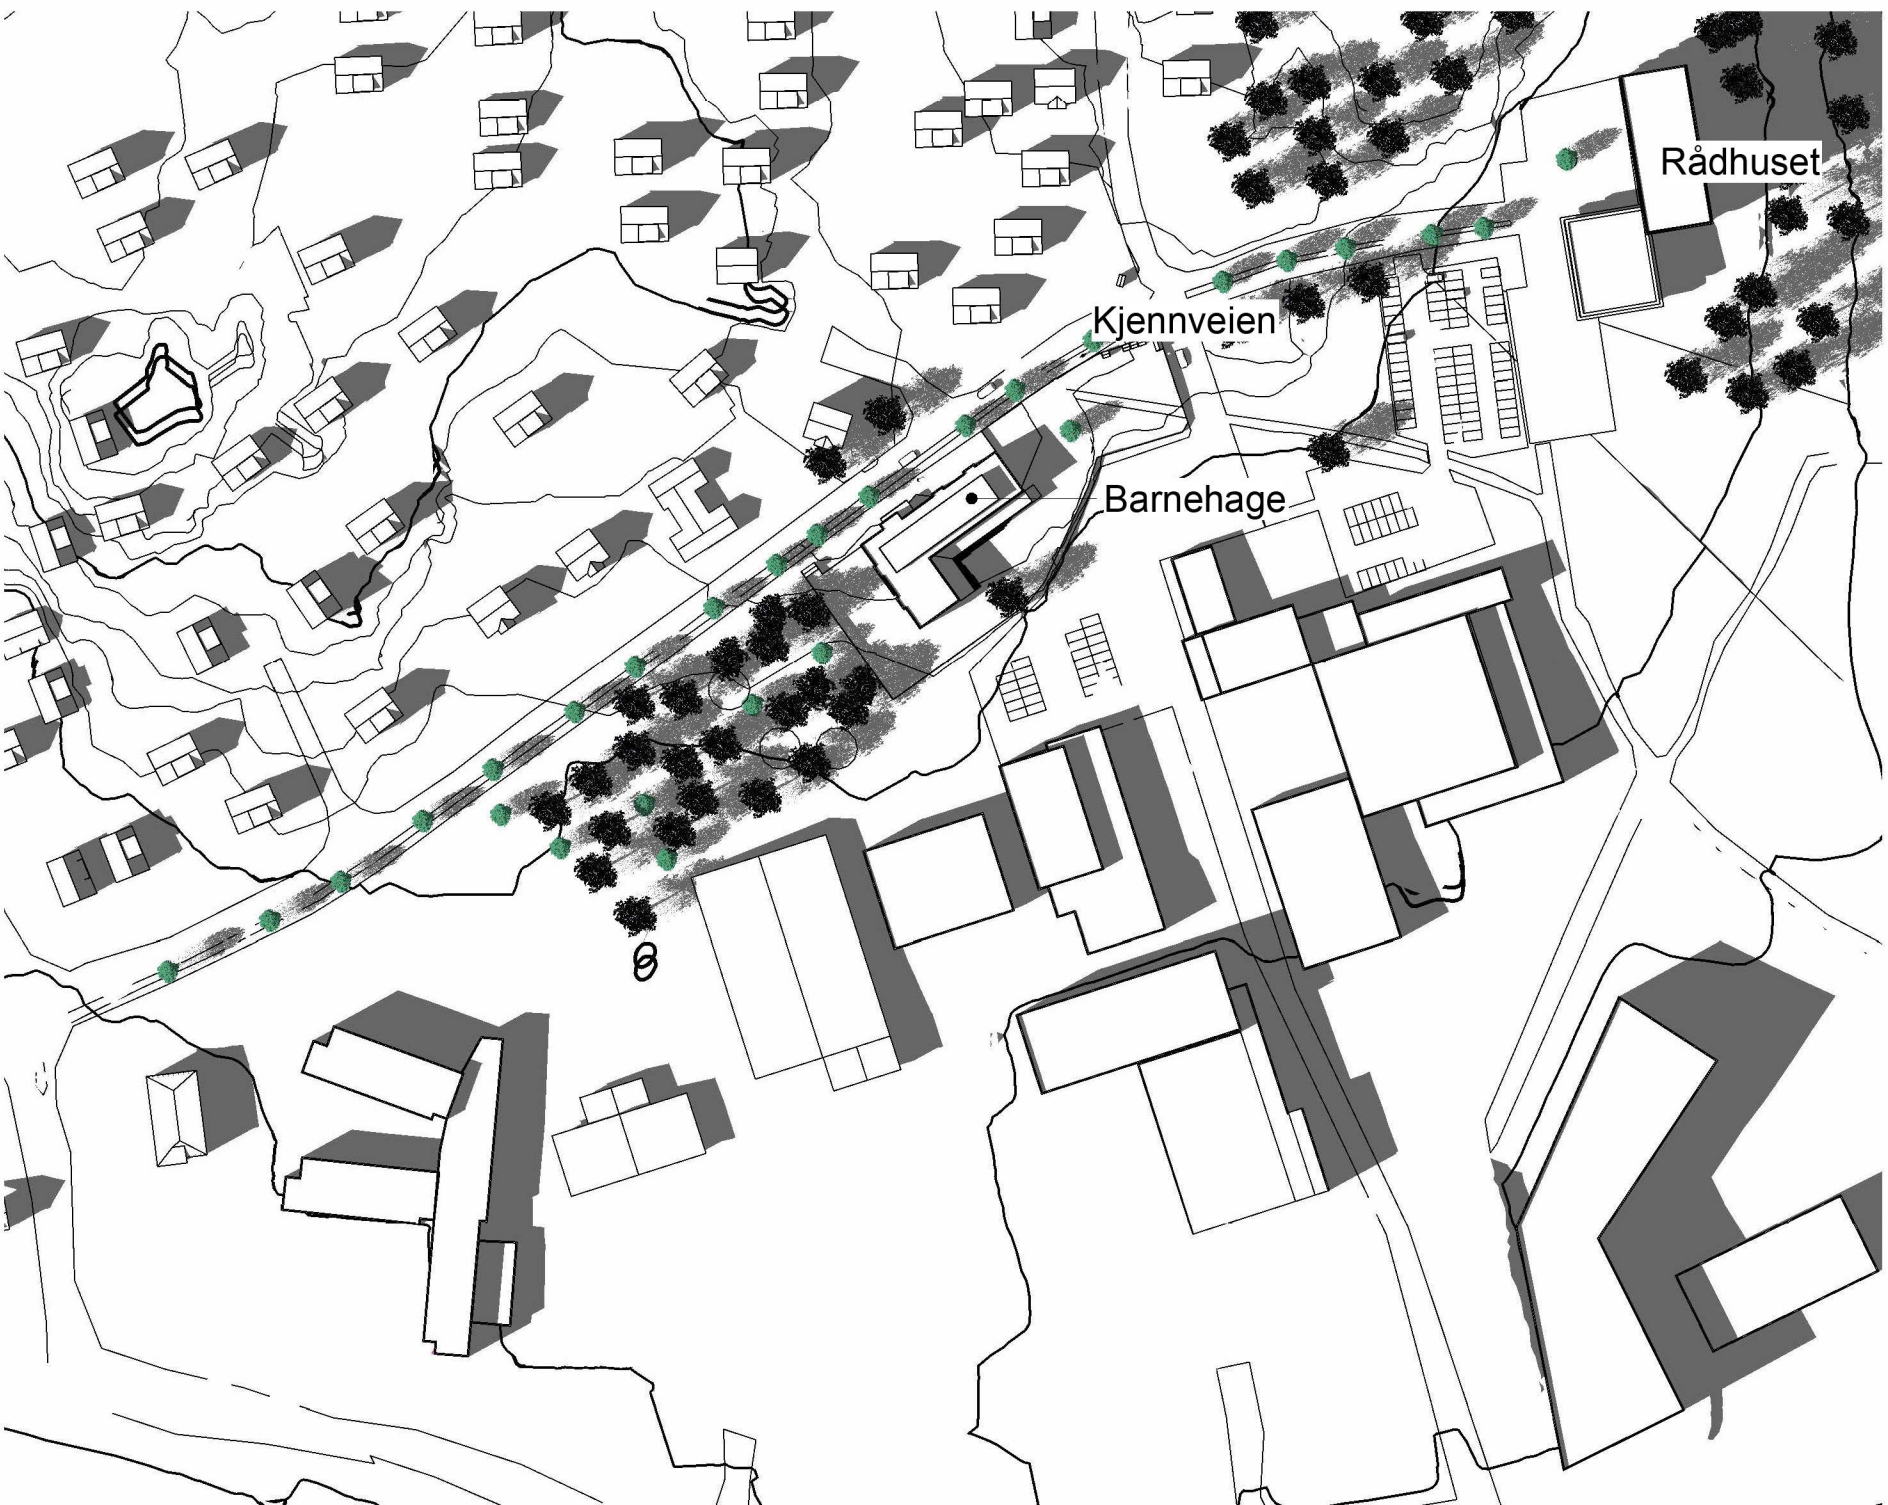


Høstjevdøgn-klokken 1500

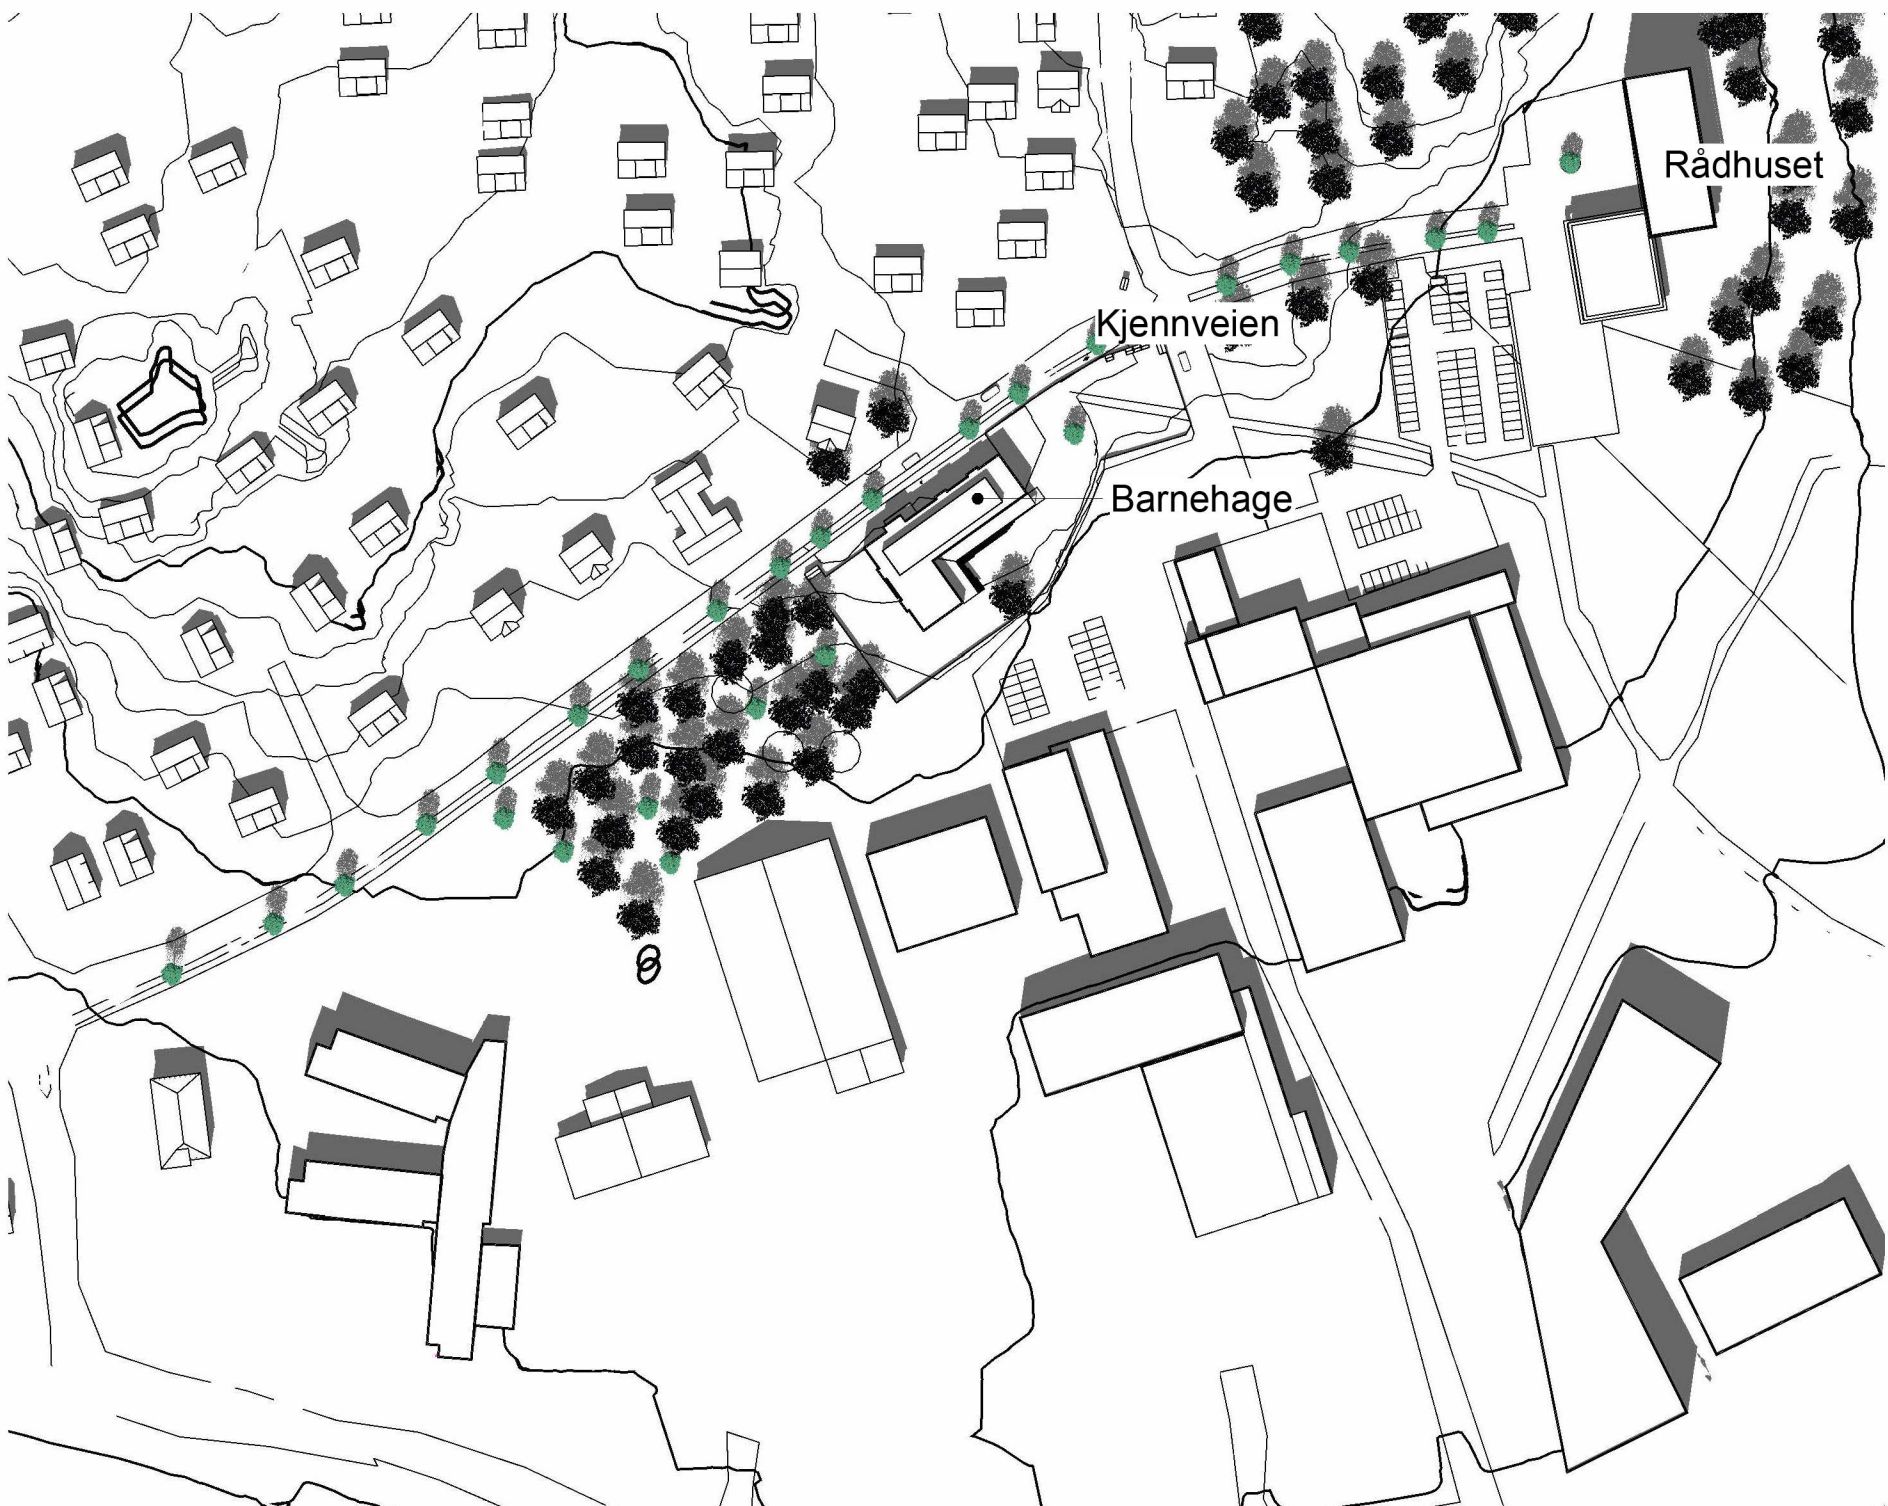


Høstjevdøgn-klokken 1200




Høstjevdøgn-klokken 1800

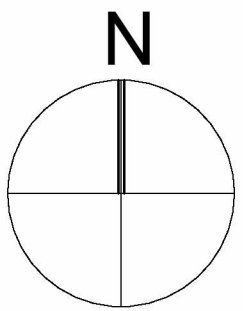

D01	13.06.2024	For godkjenning hos oppdragsgiver	IngBer	VibKal	GurBre
Rev.	Dato	Beskrivelse	Utarbeidet	Fagkontroll	Godkjent
Dette dokumentet er utarbeidet av Norconsult som del av det oppdraget som fremgår nedenfor. Opphavsretten tilhører Norconsult. Dokumentet må bare benyttes til det formål som oppdragsavtalen beskriver, og må ikke kopieres eller gjøres tilgjengelig på annen måte eller i større utstrekning enn formålet tilsier.					Målestokk (gjelder A1)
Lørenskog kommune					1 : 2000
Barnehage i Kjennveien					
Soldiagram Høstjevdøgn					
22.september					
Norconsult		Oppdragsnummer	Tegningsnummer	Revisjon	
		52308178	Soldiagram 4	D01	

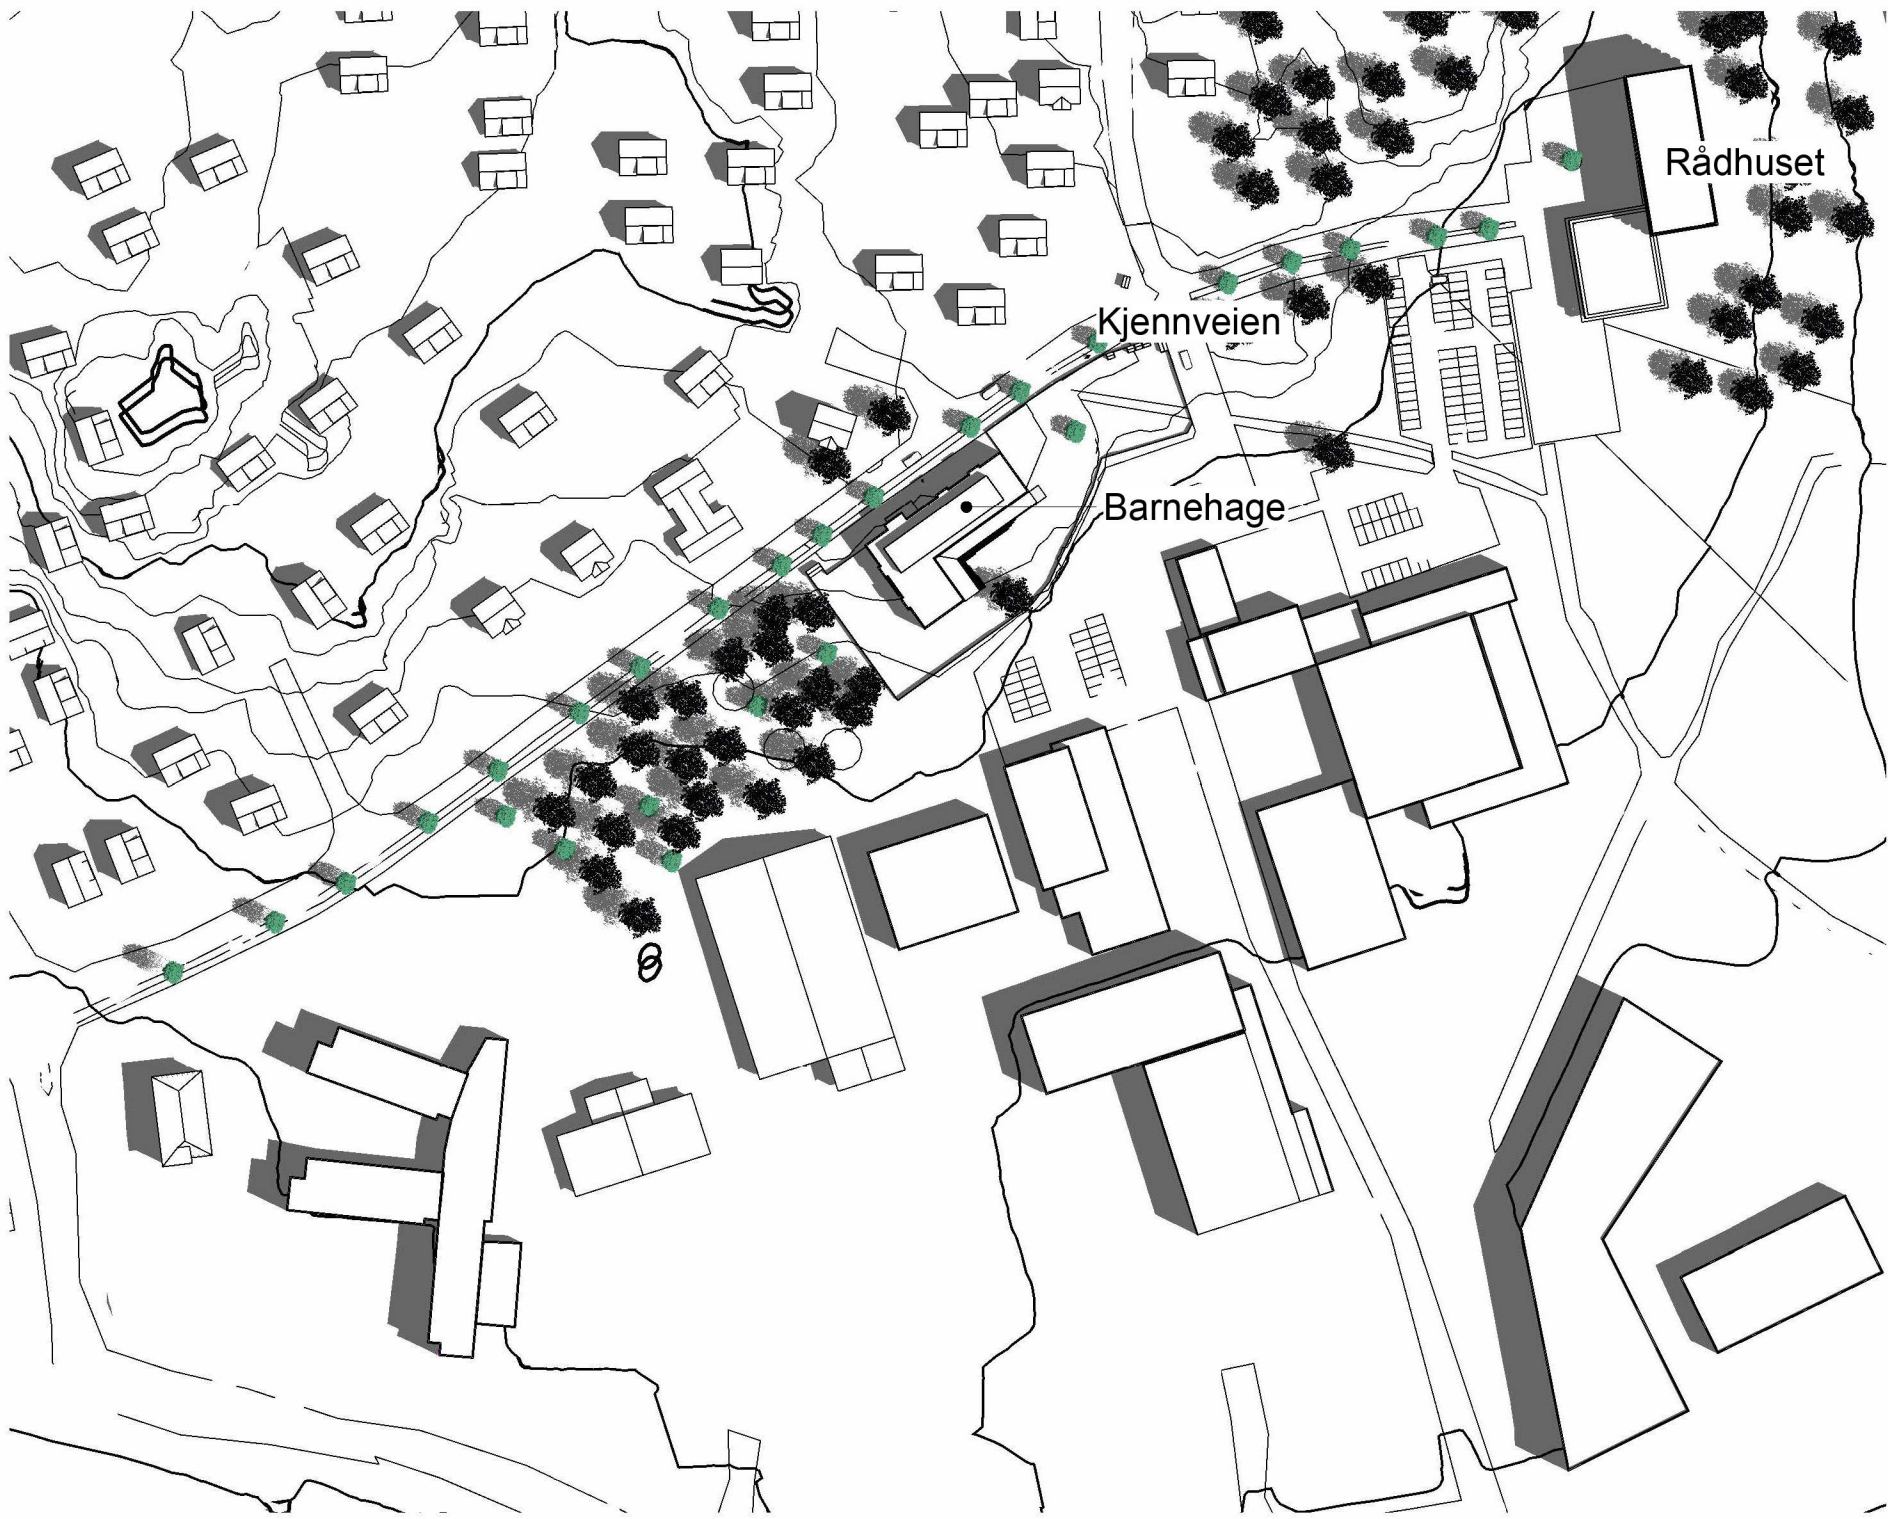


Mai-klokken 0900

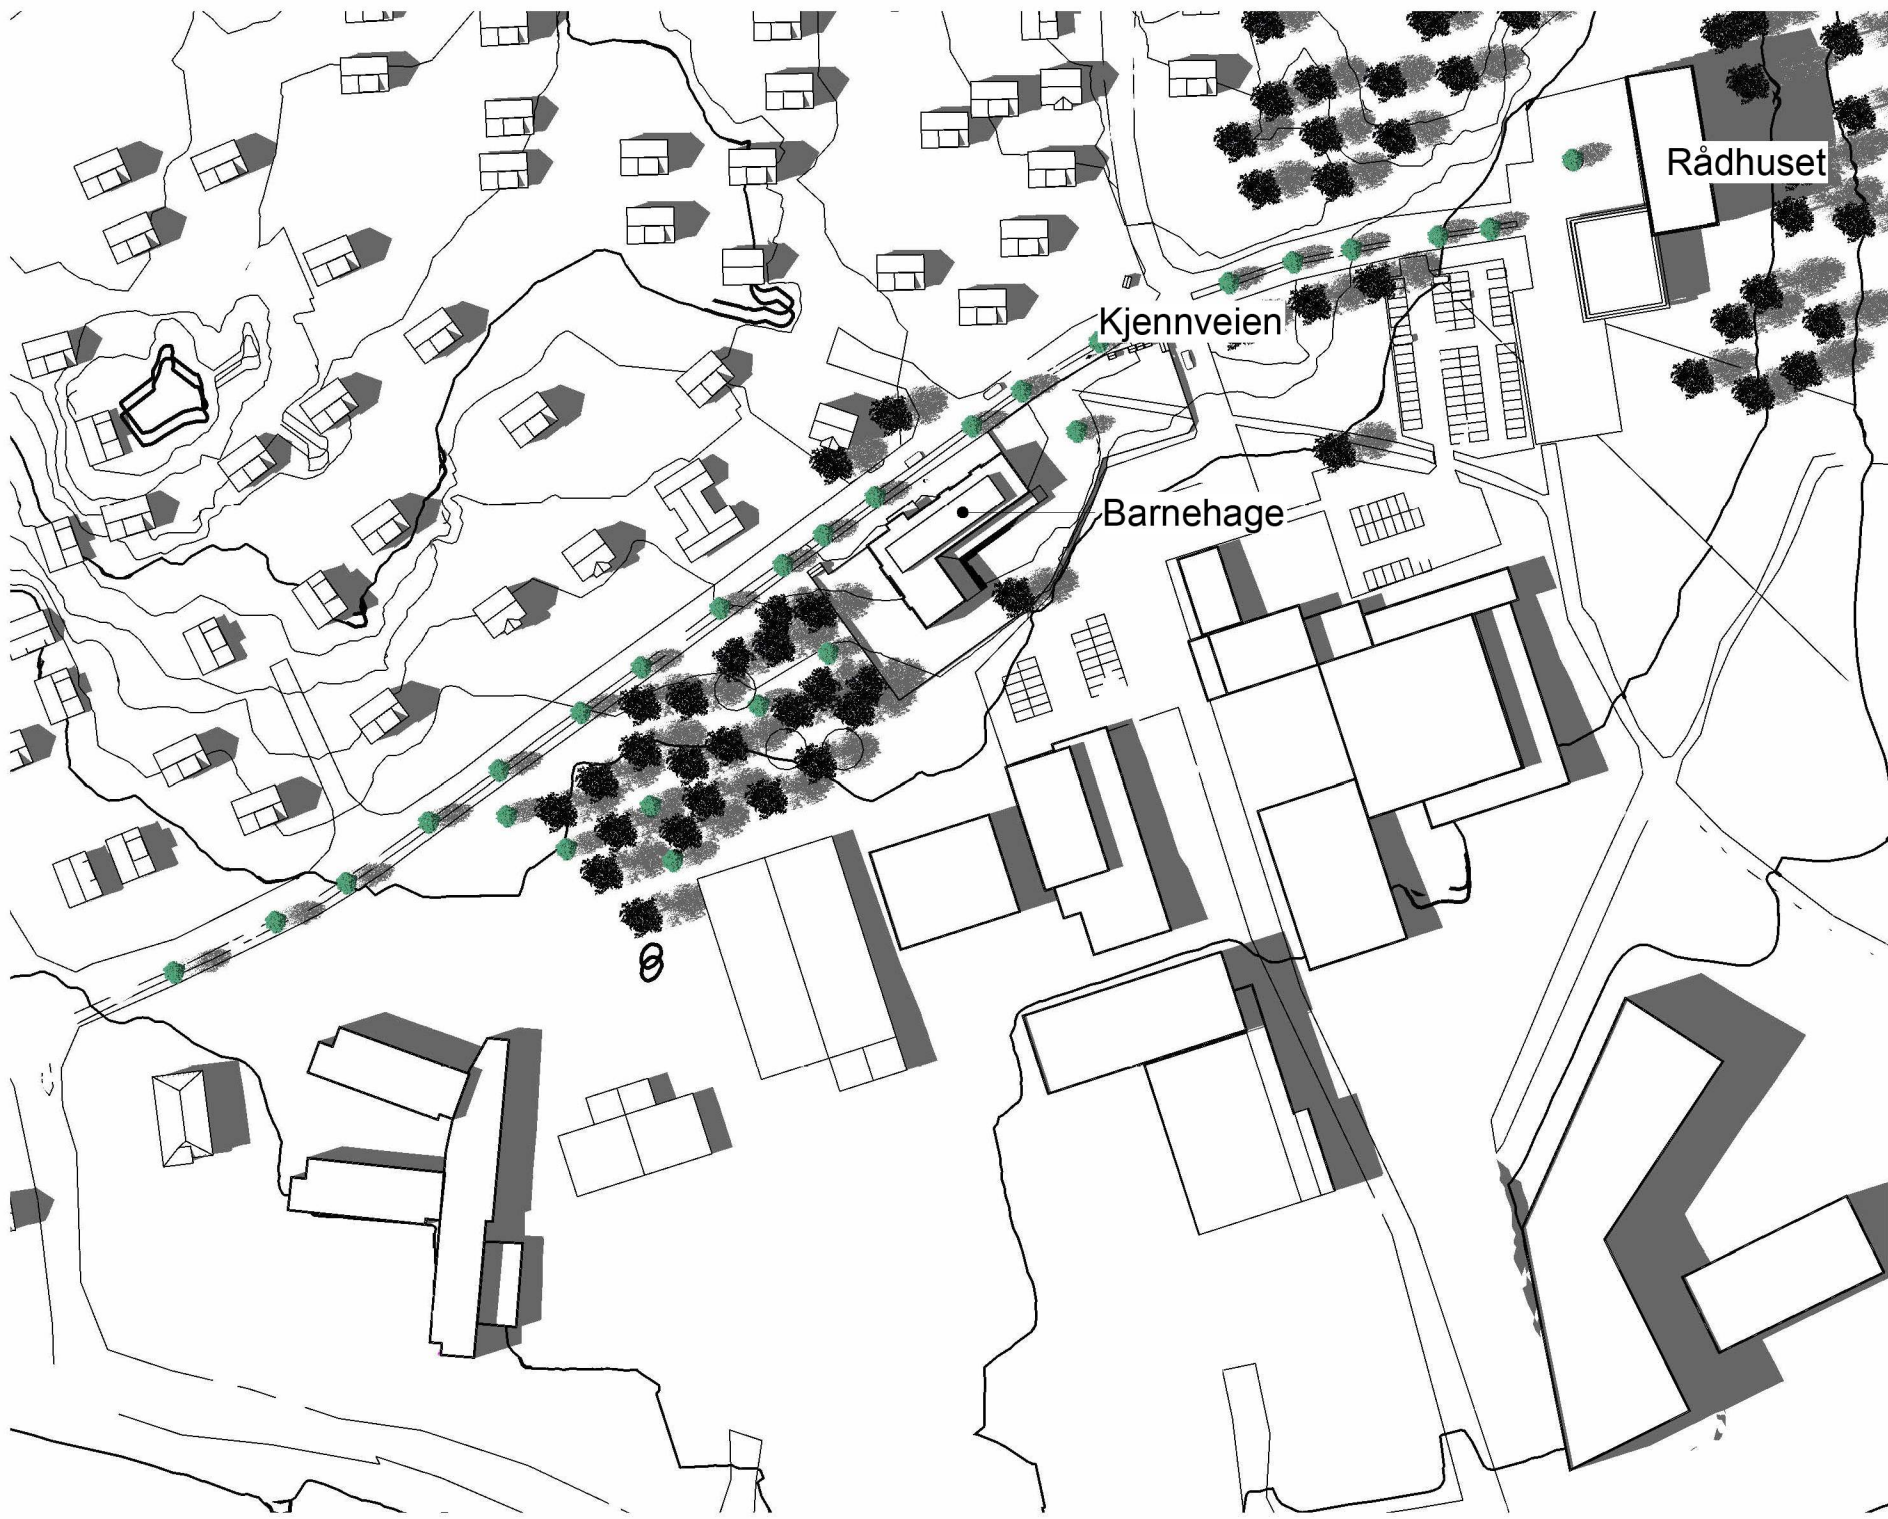


Mai-klokken 1500




Mai-klokken 1200

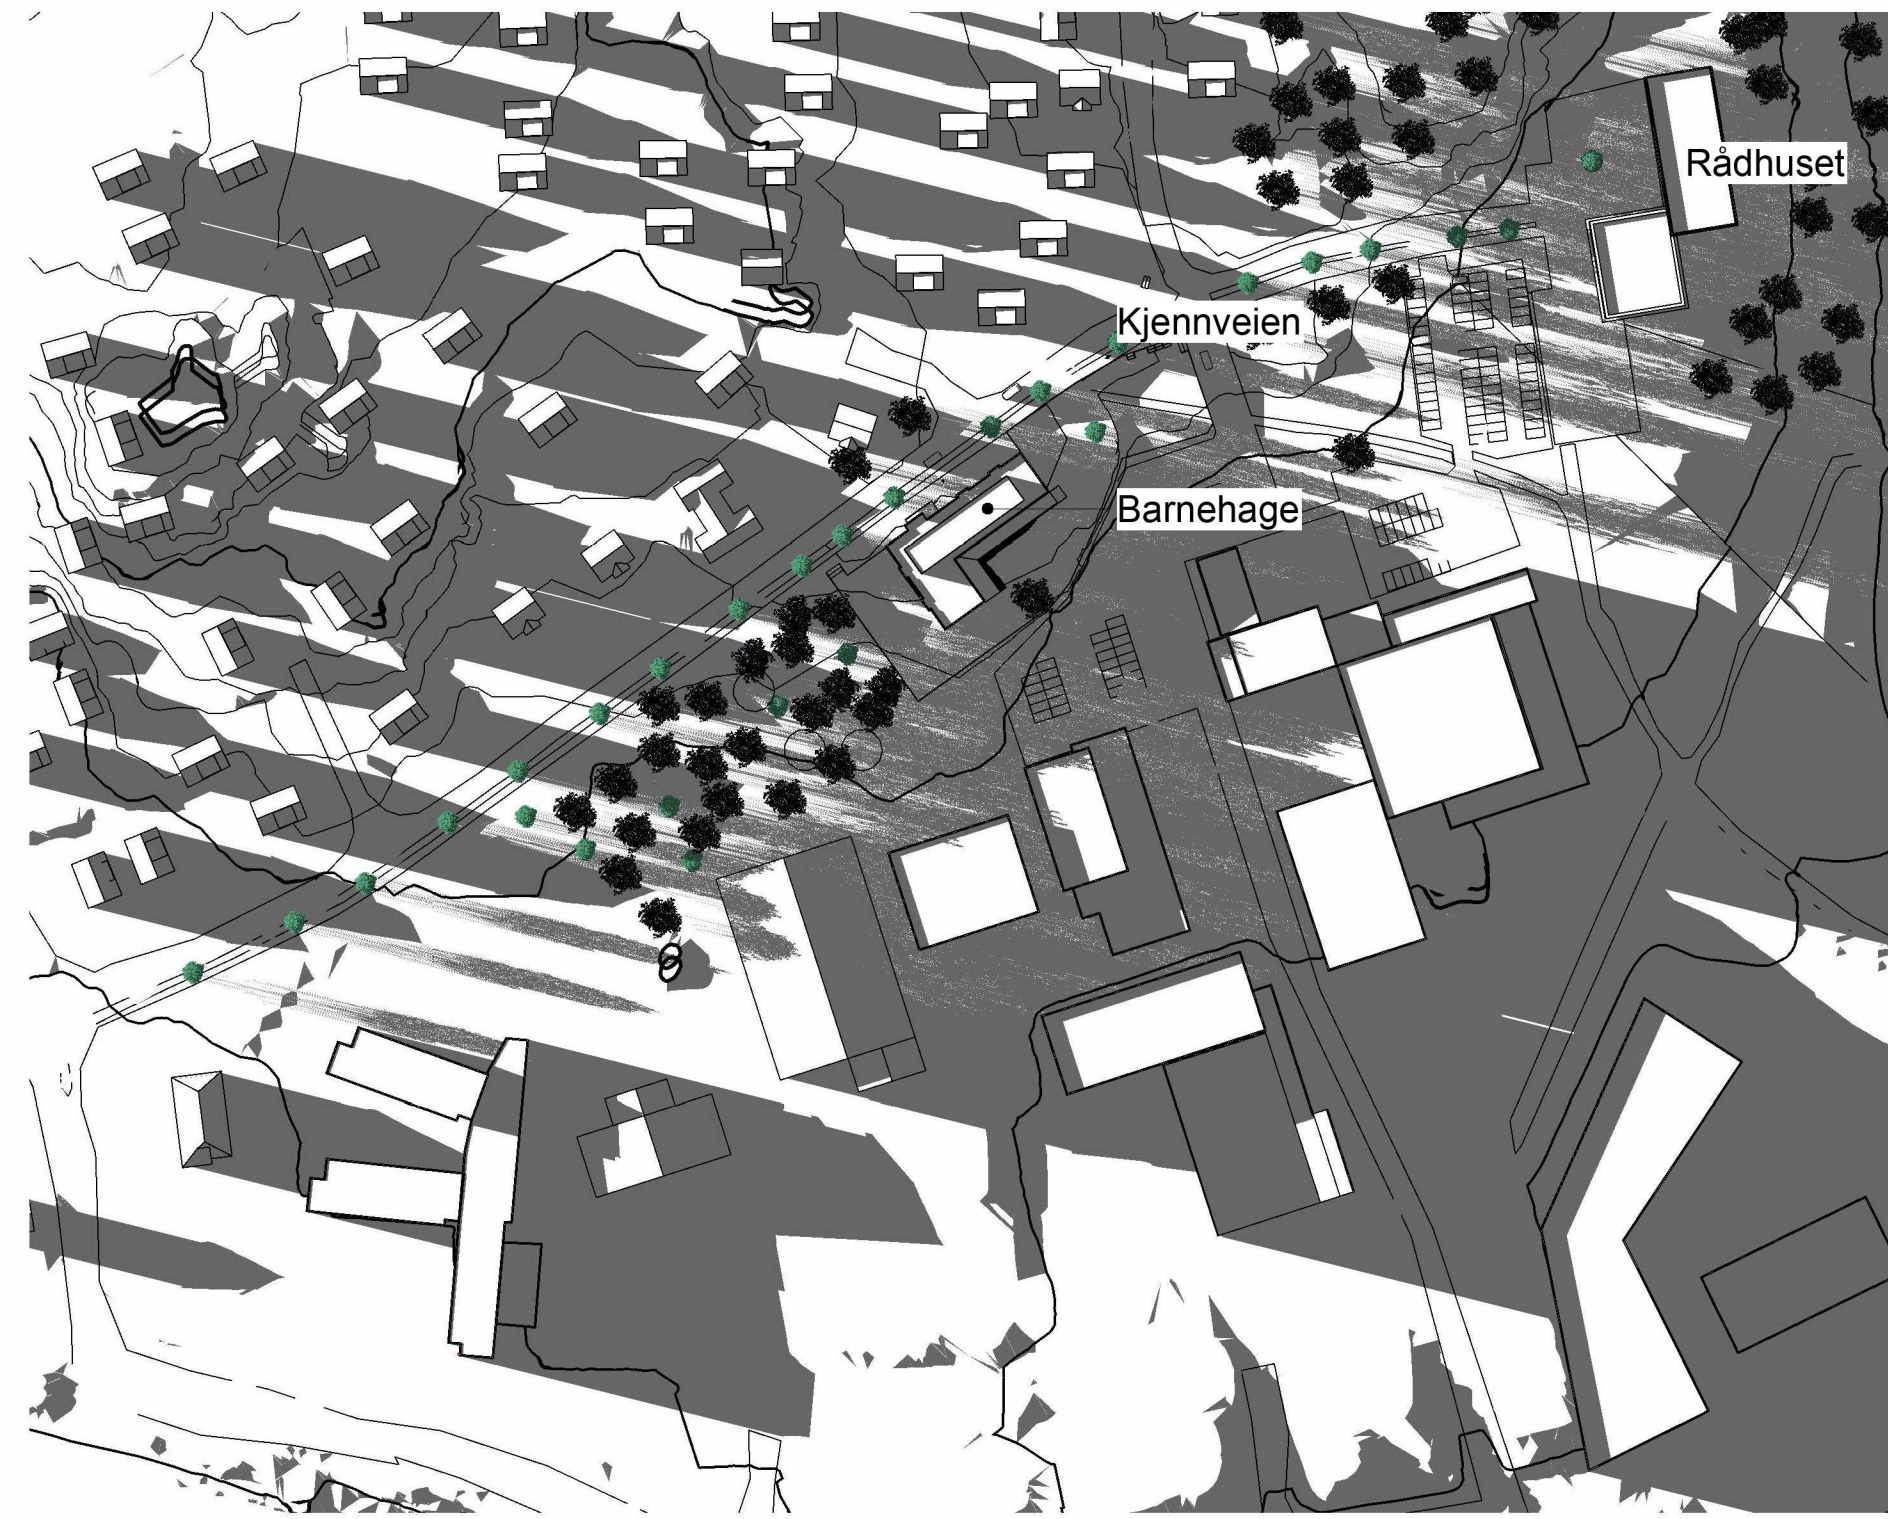


Mai-klokken 1800

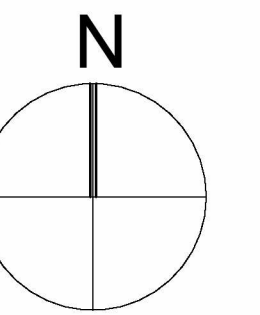

D01	13.06.2024	For godkjenning hos oppdragsgiver	IngBer	VibKal	GurBre
Rev.	Dato	Beskrivelse	Utarbeidet	Fagkontroll	Godkjent
Dette dokumentet er utarbeidet av Norconsult som del av det oppdraget som fremgår nedenfor. Opphavsretten tilhører Norconsult. Dokumentet må bare benyttes til det formål som oppdragsavtalen beskriver, og må ikke kopieres eller gjøres tilgjengelig på annen måte eller i større utstrekning enn formålet tilsier.					Målestokk (gjelder A1)
Lørenskog kommune					1 : 2000
Barnebage i Kjennveien					
Soldiagram 1.mai					
Norconsult		Oppdragsnummer	Tegningsnummer	Revisjon	
		52308178	Soldiagram 2	D01	

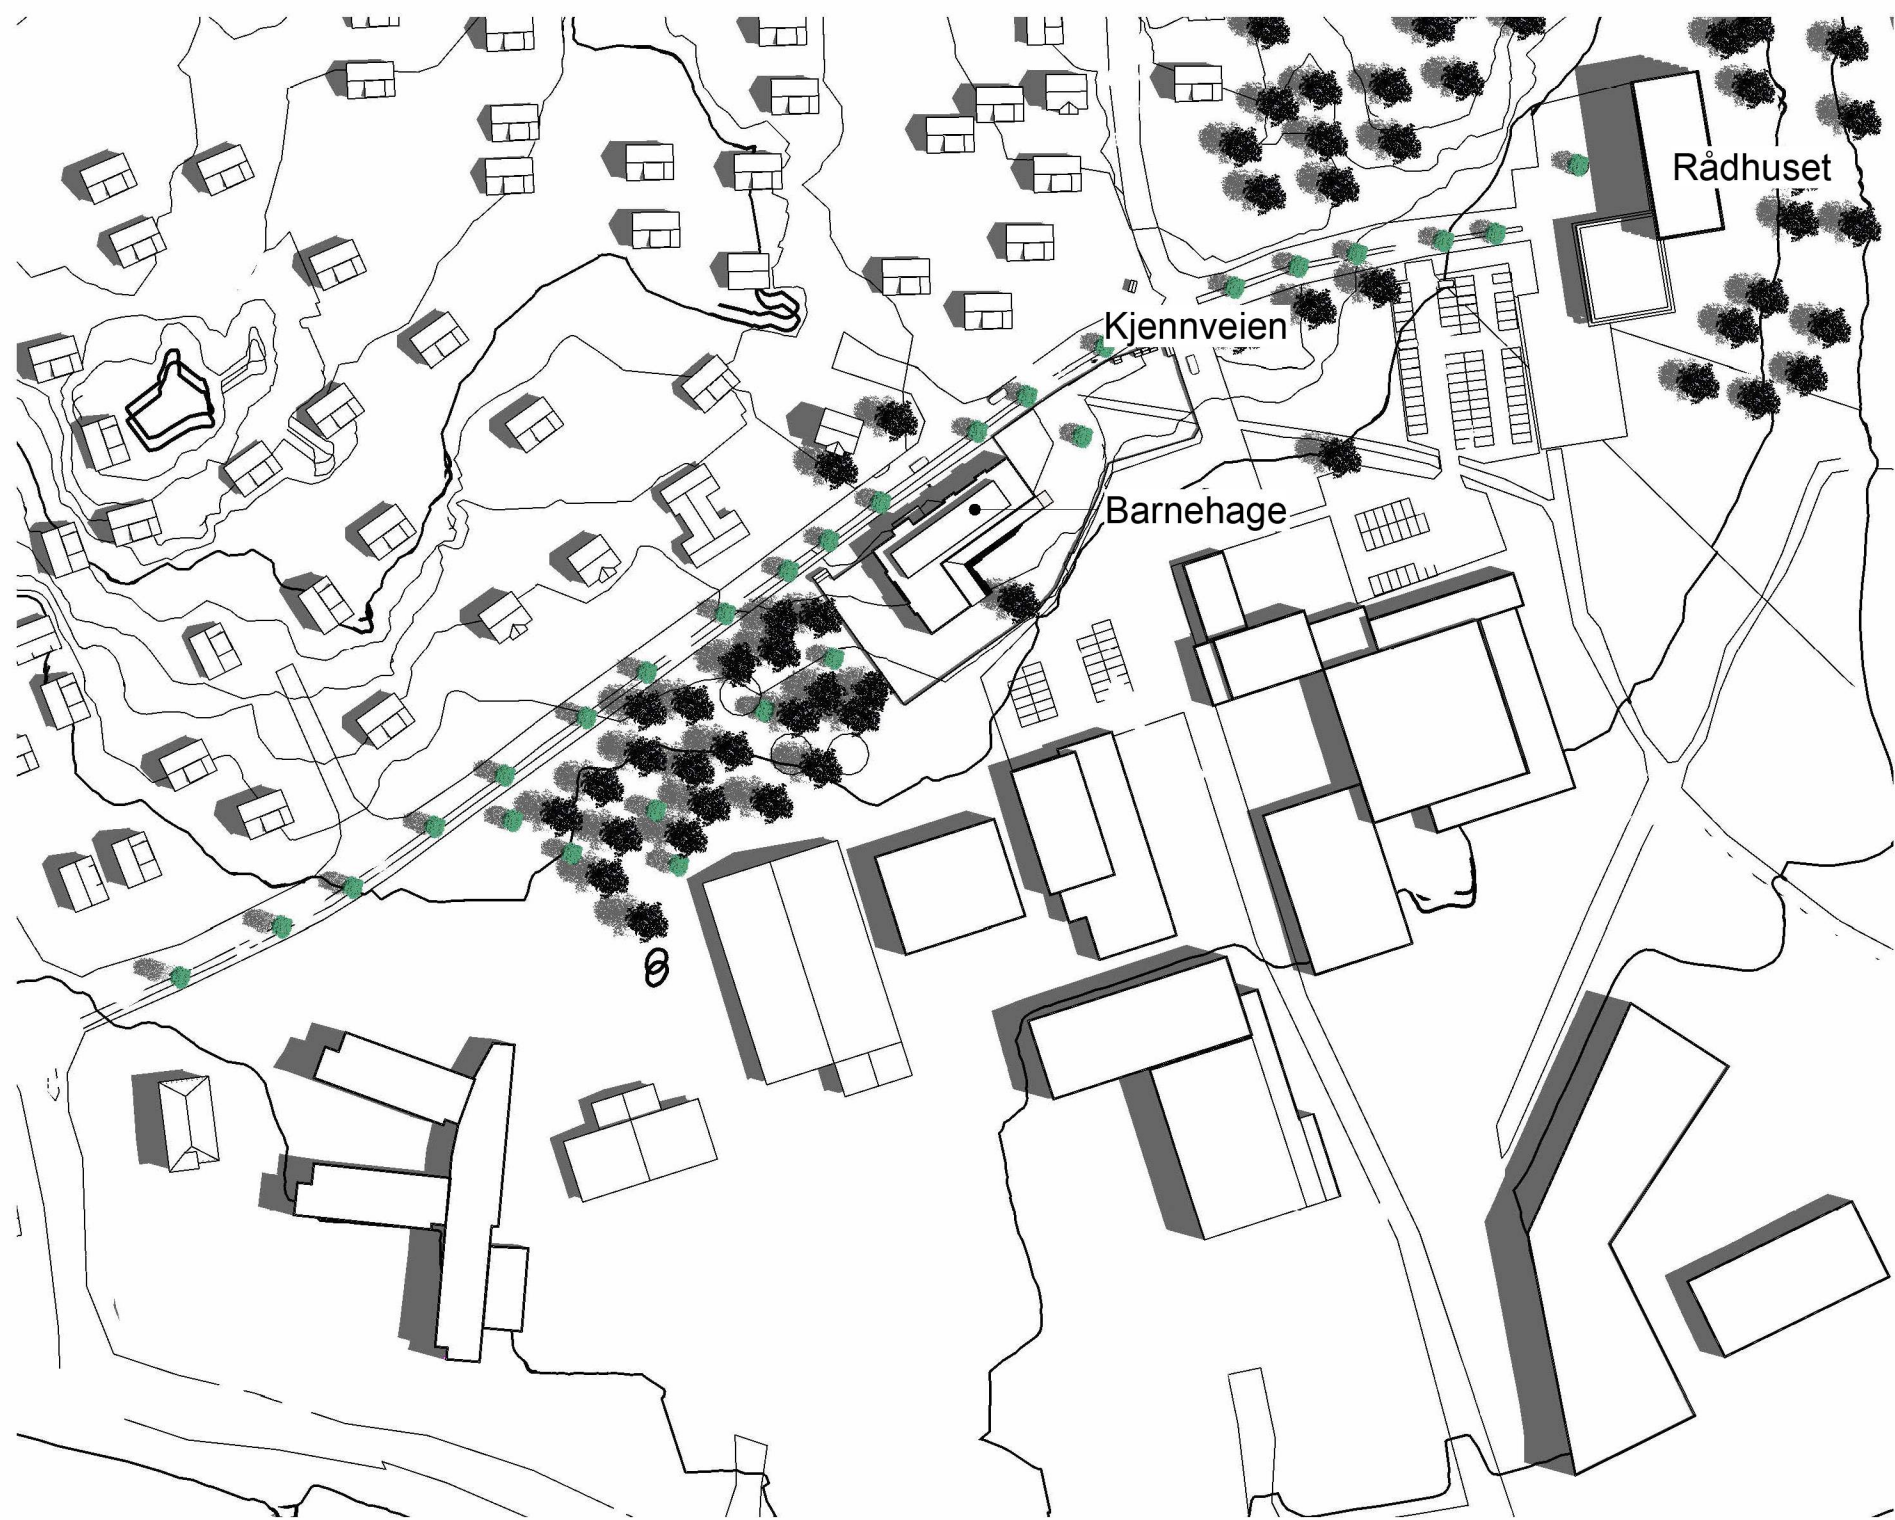


Midtsommer-klokken 0900

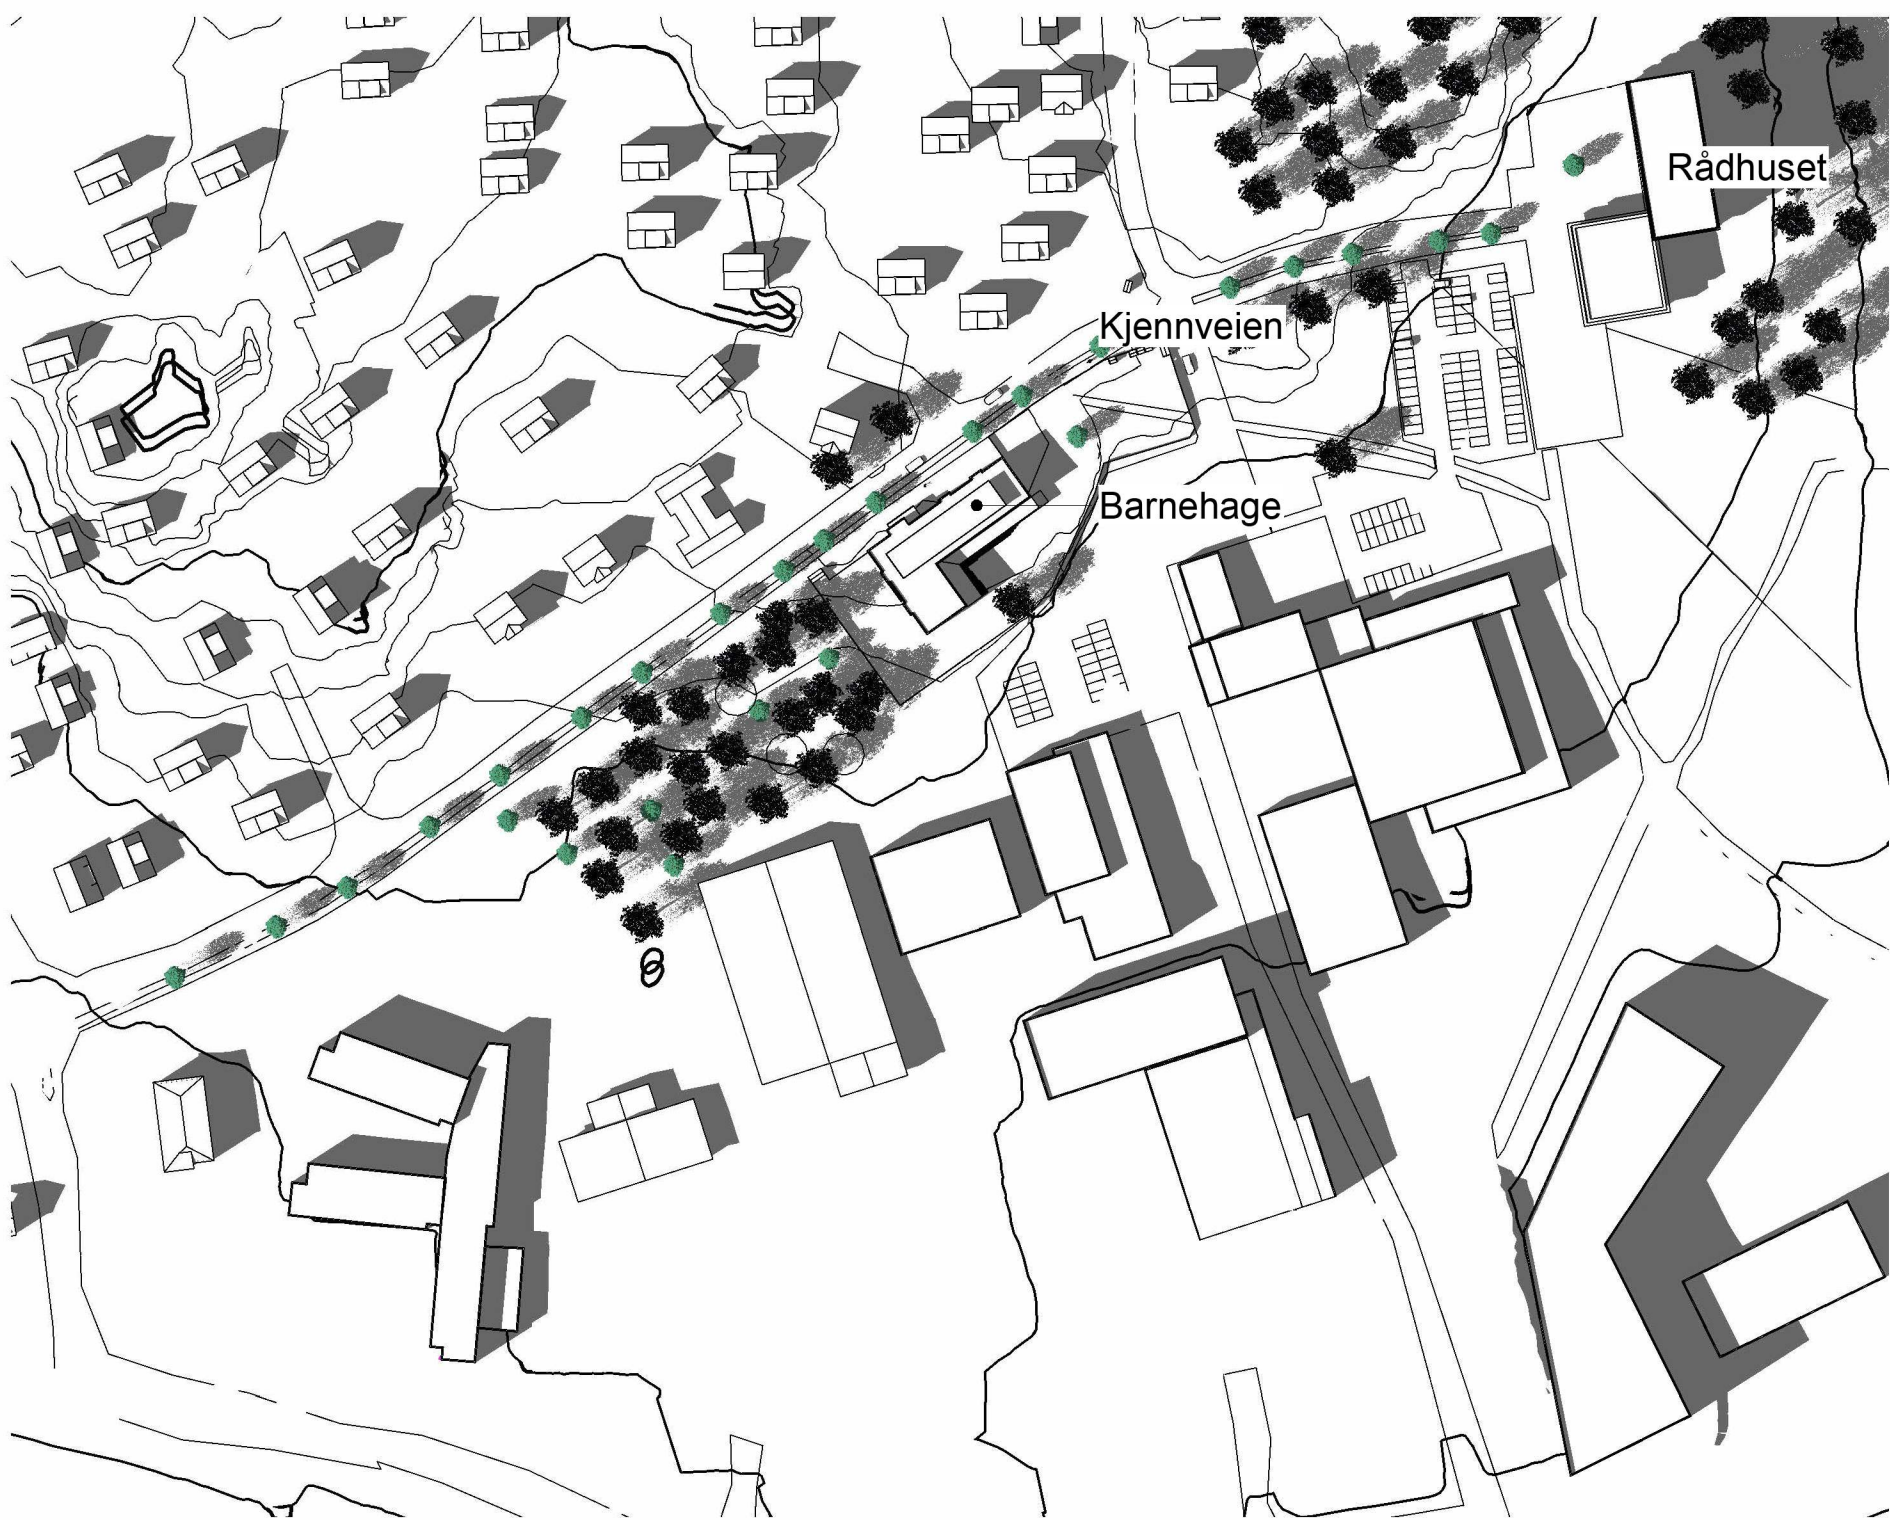


Midtsommer-klokken 1500




Midtsommer-klokken 1200

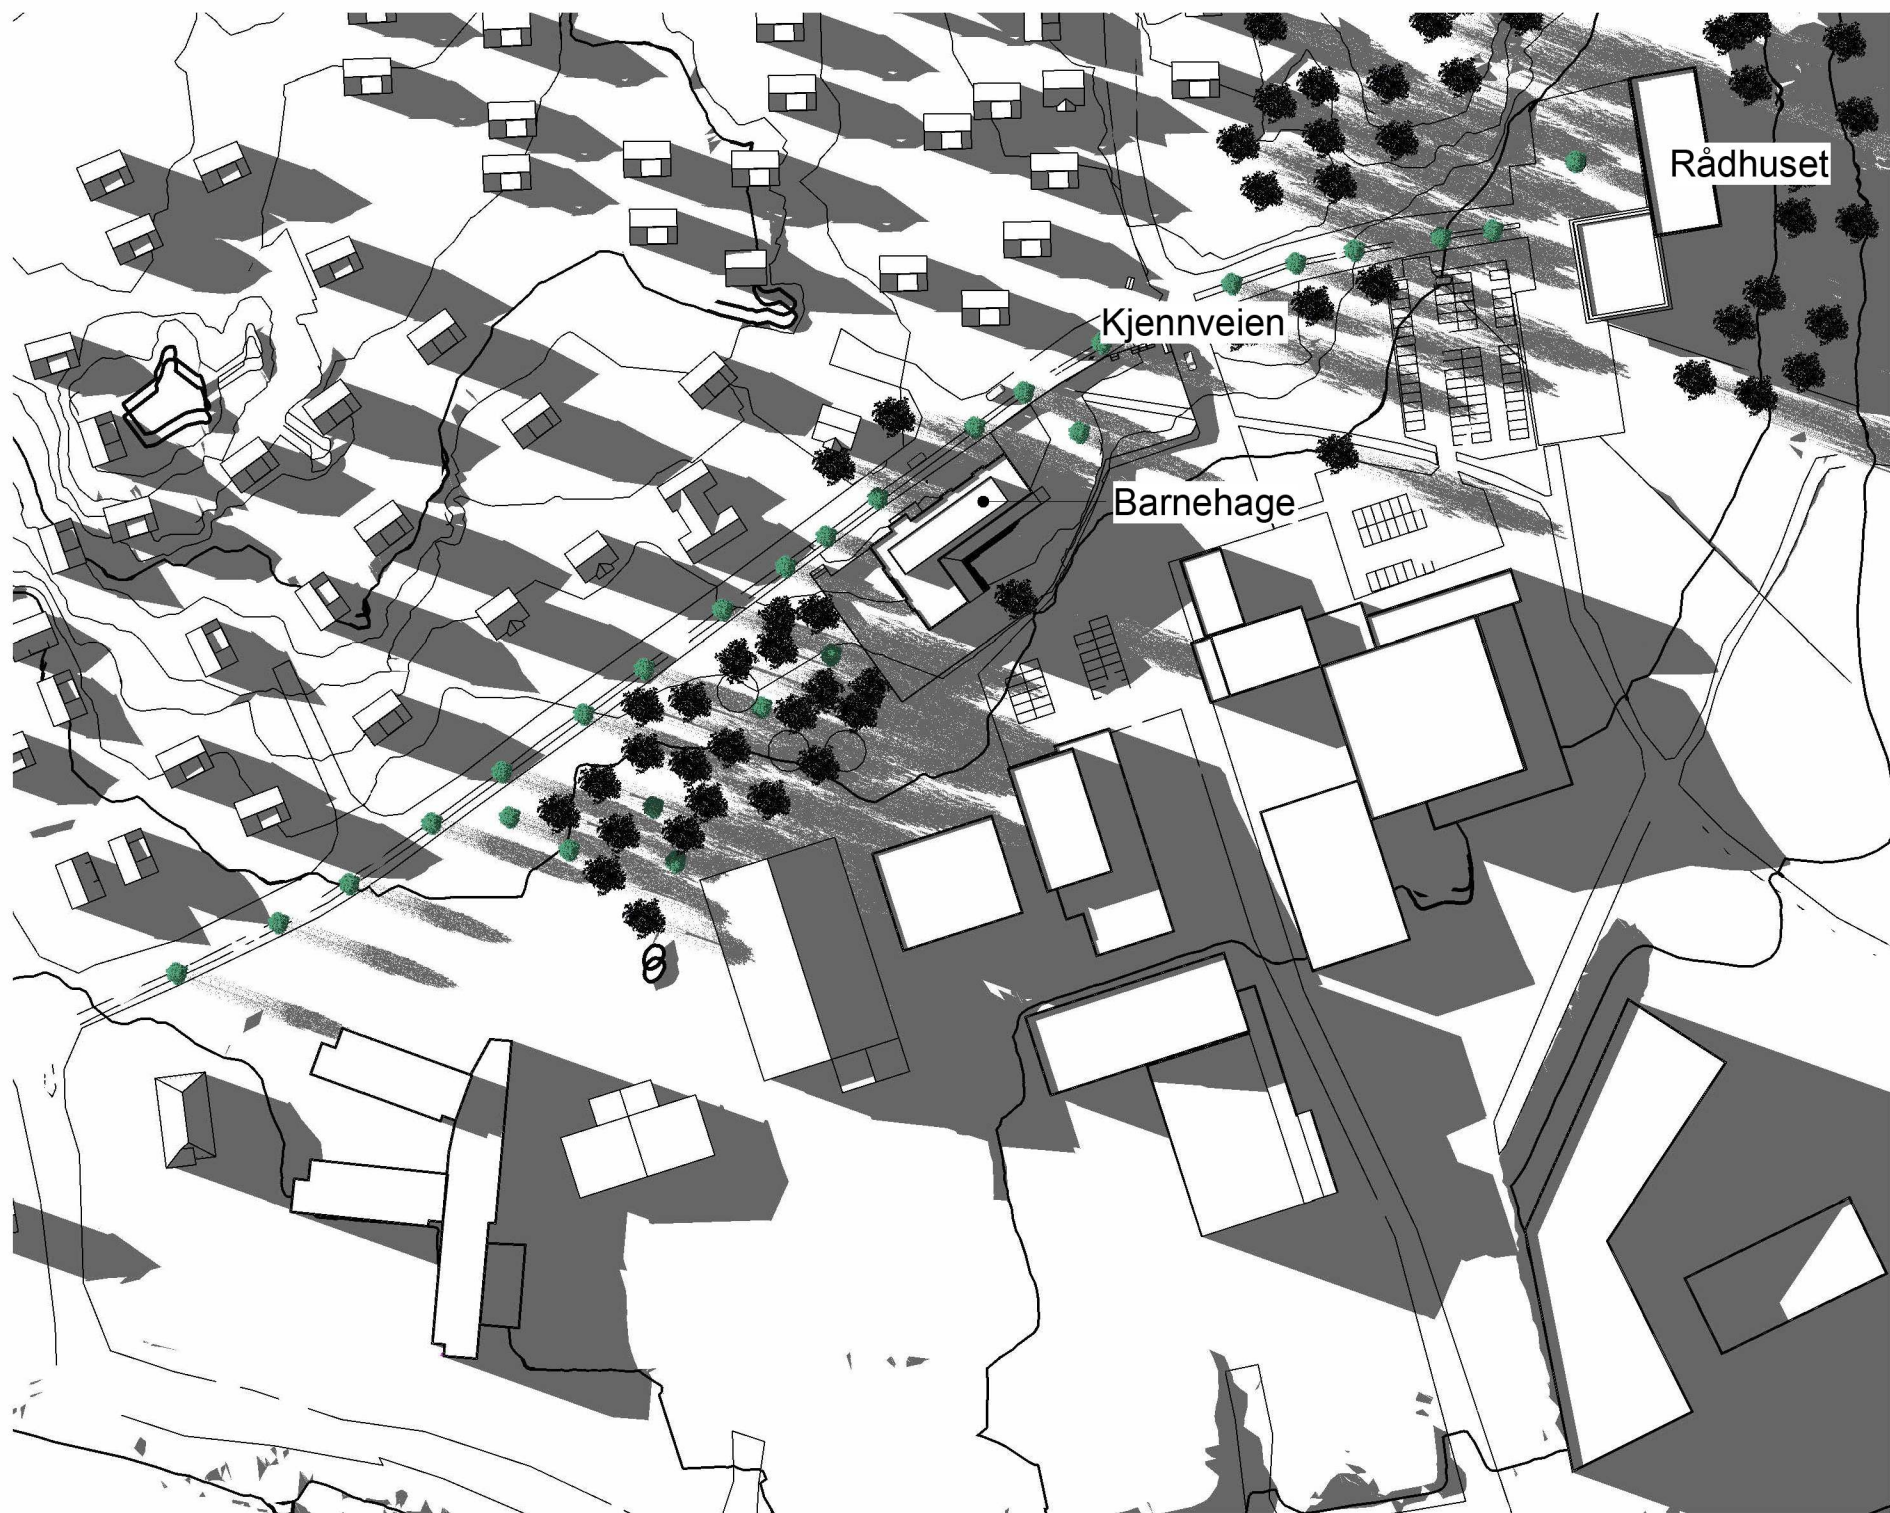


Midtsommer-1800

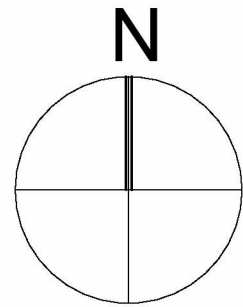

D01	13.06.2024	For godkjenning hos oppdragsgiver	IngBer	VibKal	GurBre
Rev.	Dato	Beskrivelse	Utarbeidet	Fagkontroll	Godkjent
Dette dokumentet er utarbeidet av Norconsult som del av det oppdraget som fremgår nedenfor. Opphavsretten tilhører Norconsult. Dokumentet må bare benyttes til det formål som oppdragsavtalen beskriver, og må ikke kopieres eller gjøres tilgjengelig på annen måte eller i større utstrekning enn formålet tilsier.					Målestokk (gjelder A1)
Lørenskog kommune					1 : 2000
Barnehage i Kjennveien					
Soldiagram midtsommer					
24.juni					
Norconsult		Oppdragsnummer	Tegningsnummer	Revisjon	
		52308178	Soldiagram 3	D01	

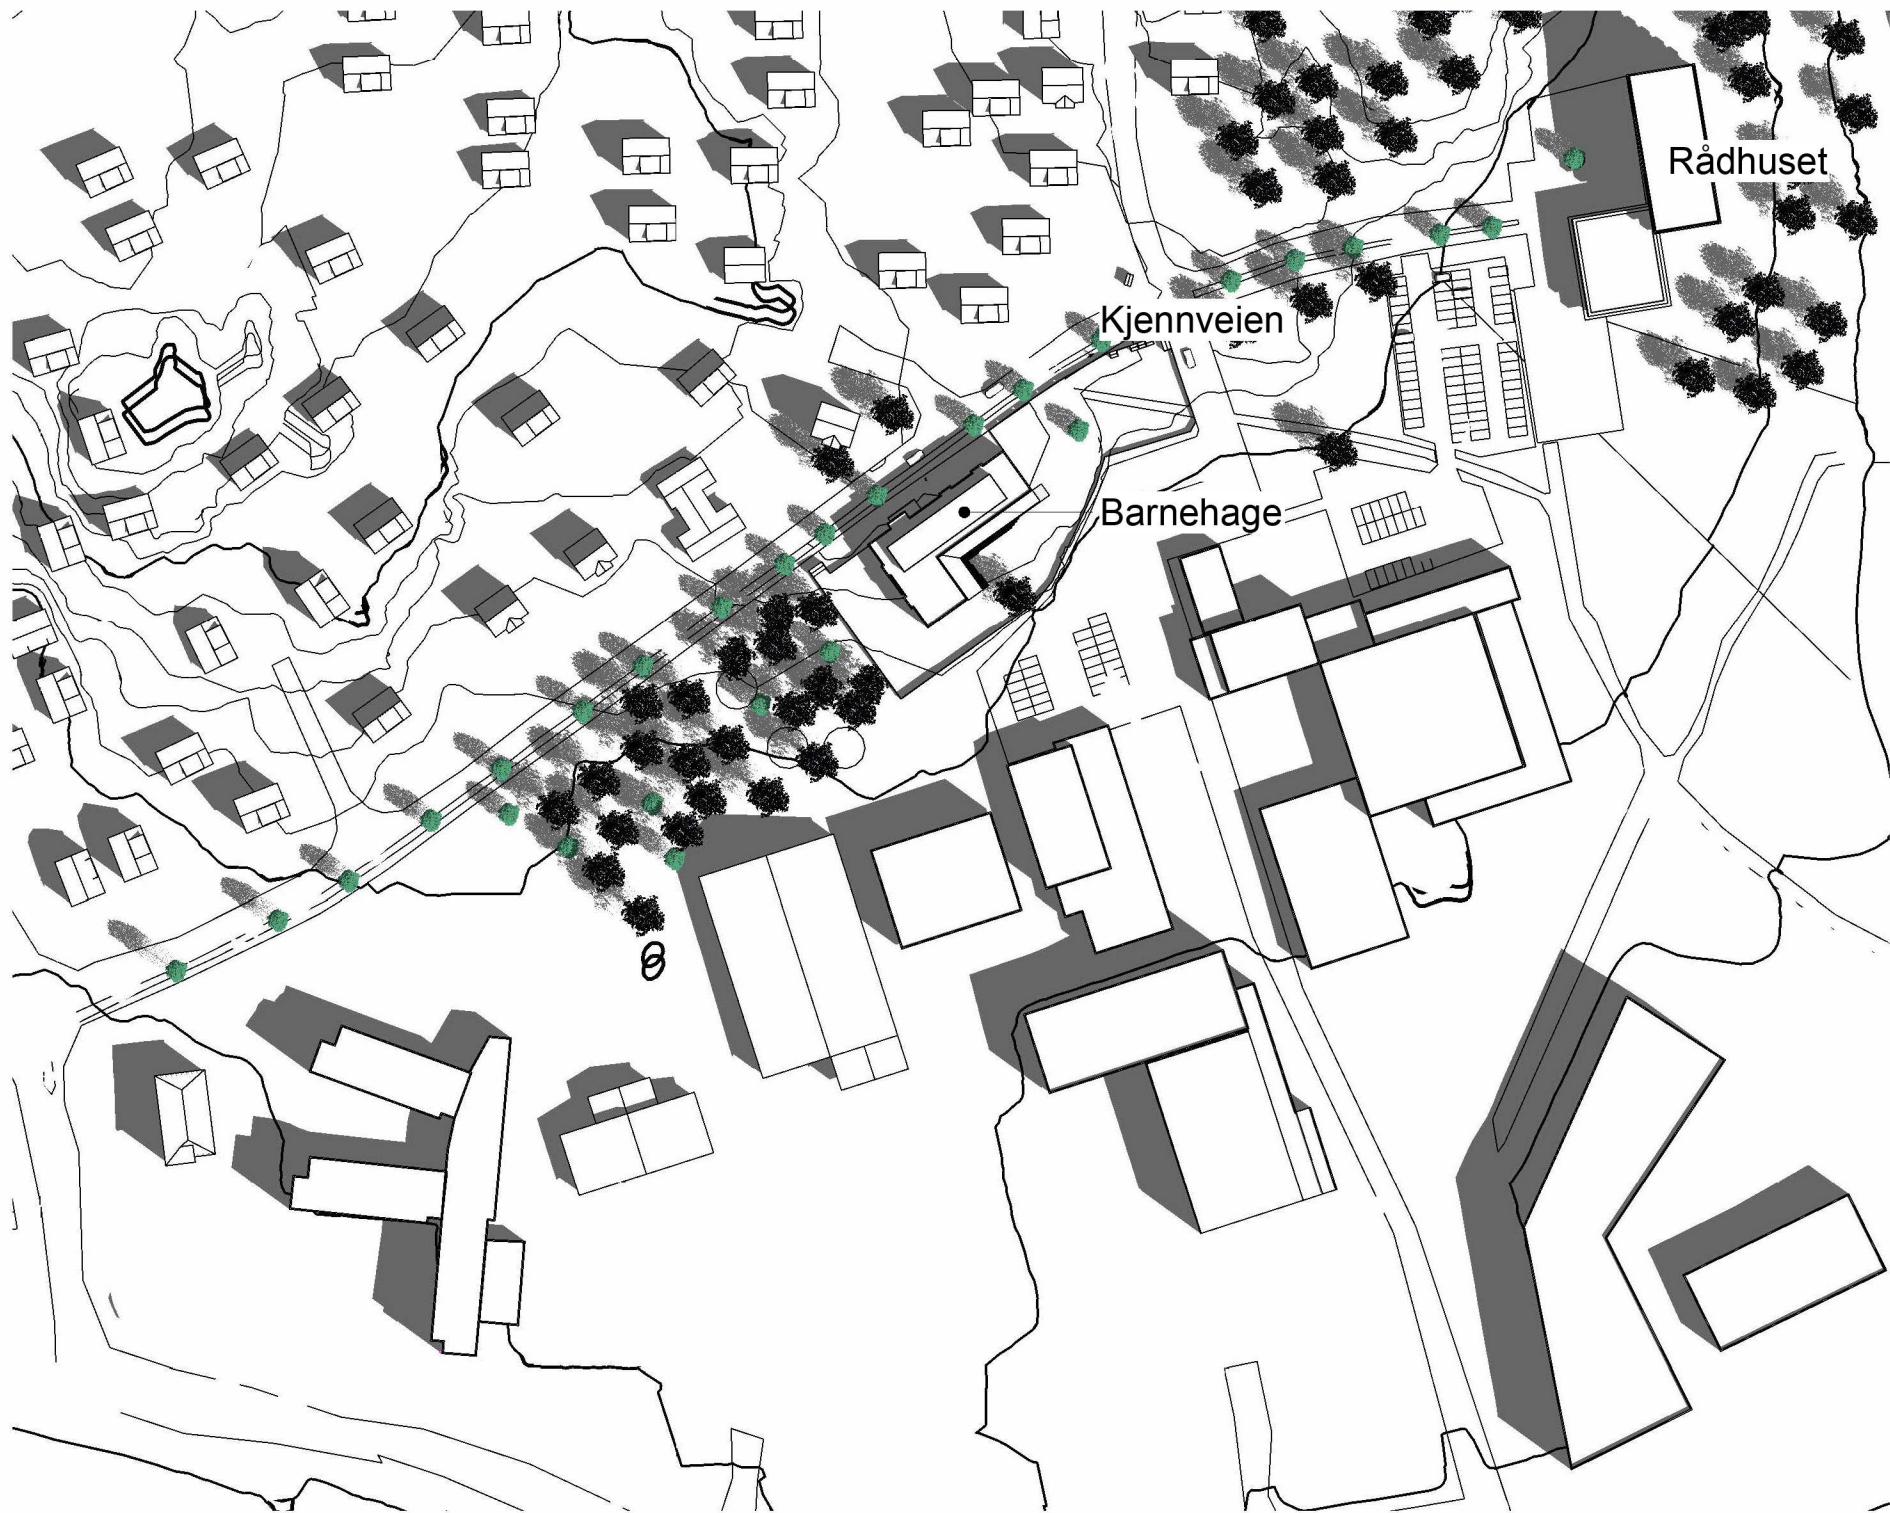

Vårjevdøgn-klokken 0900

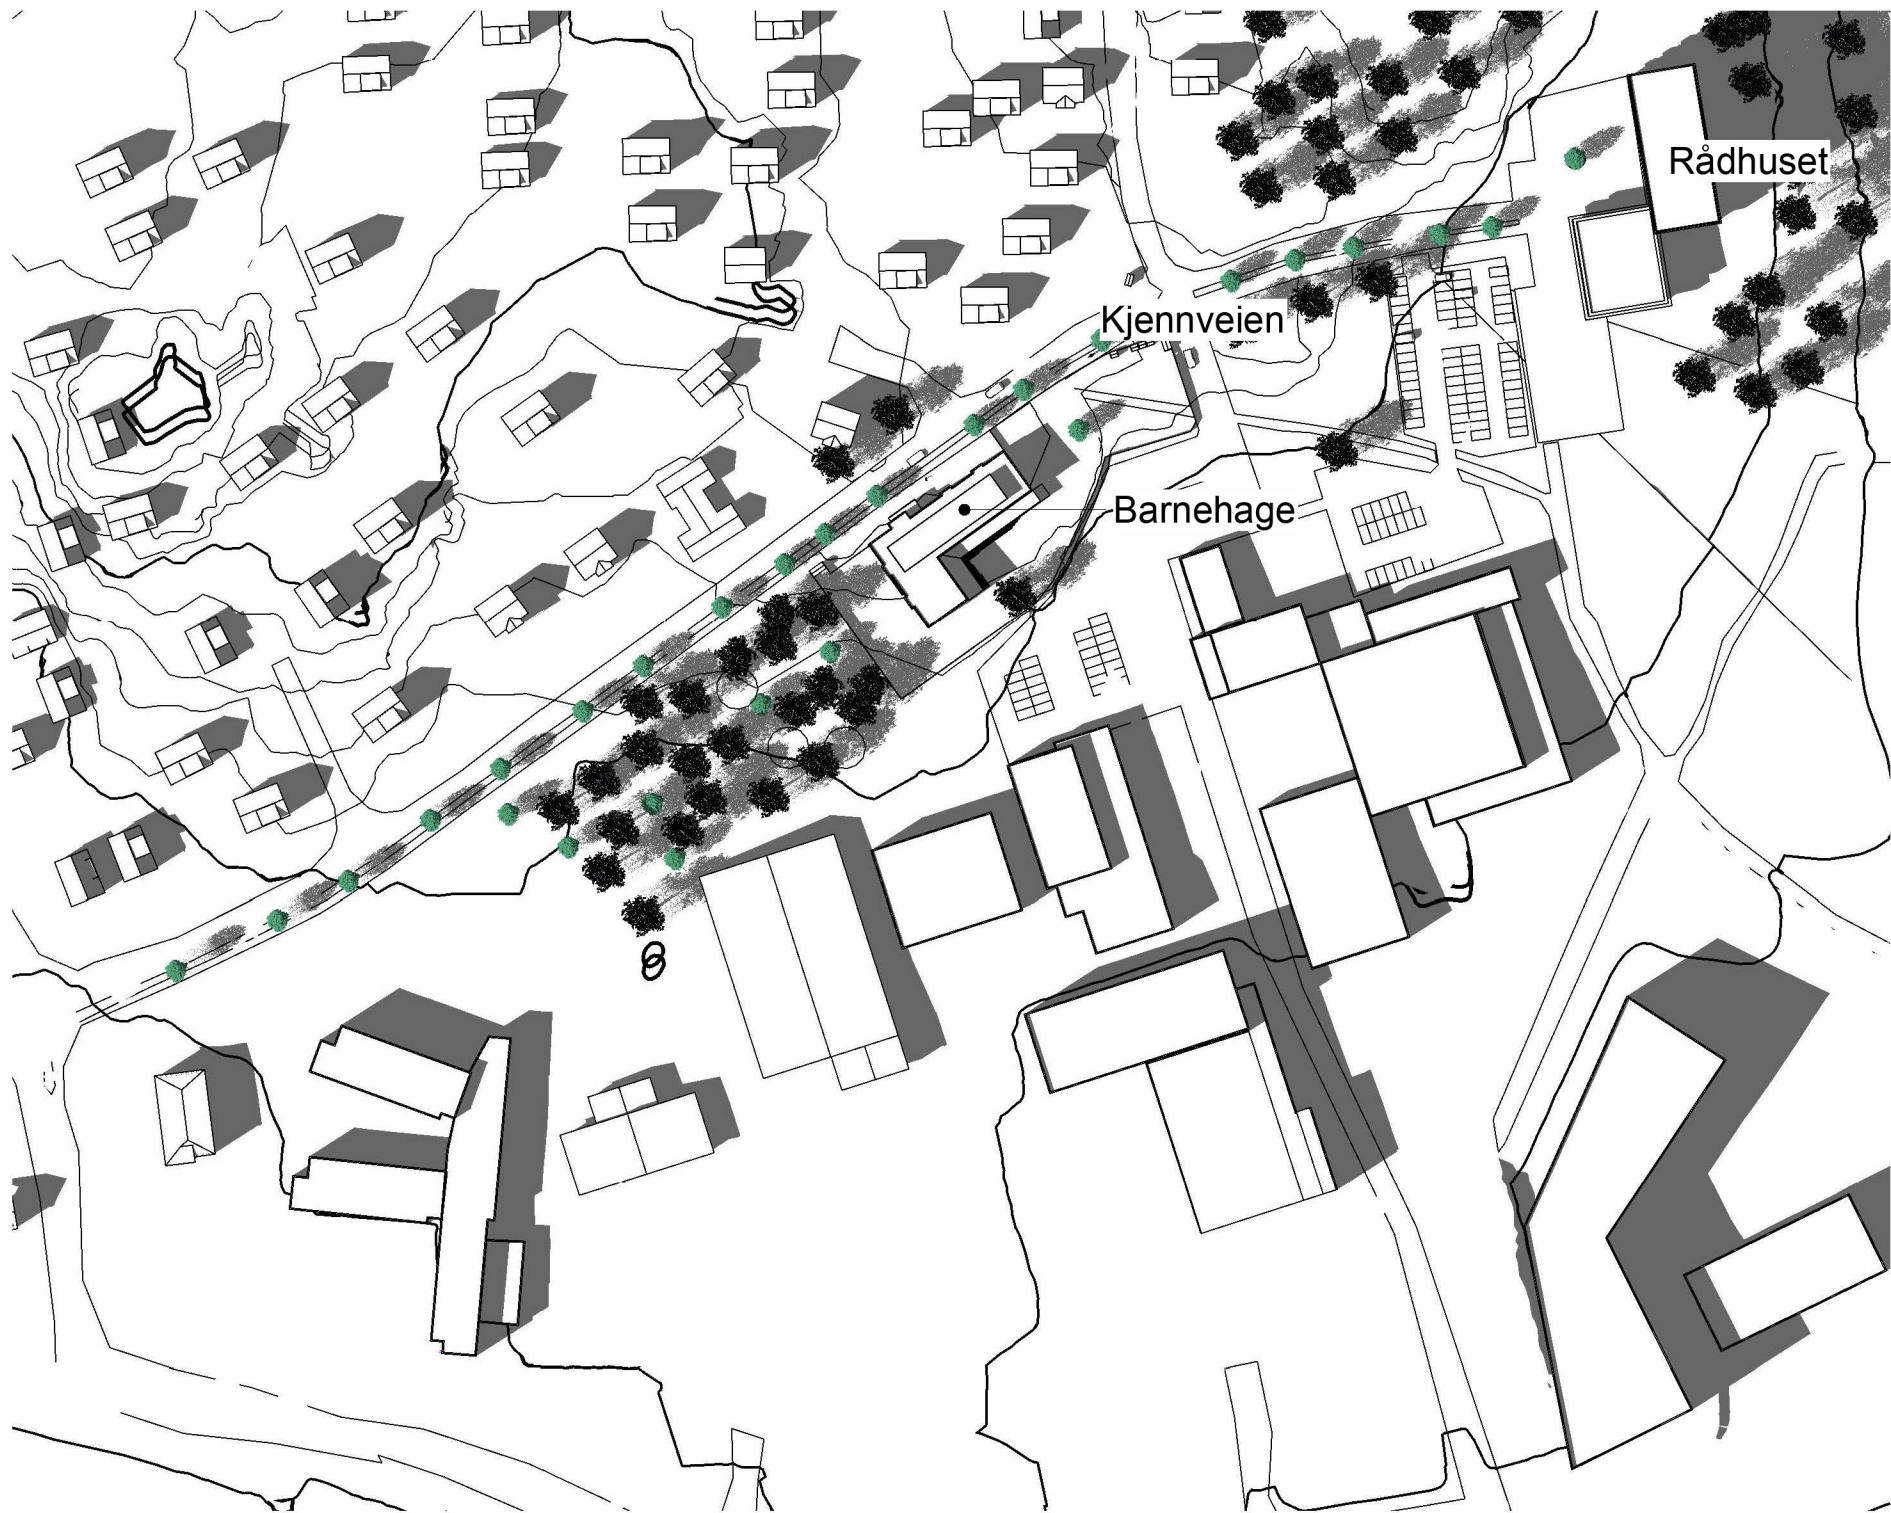


Vårjevdøgn-klokken 1500



Vårjevdøgn-klokken 1200



Vårjevdøgn-klokken 1800

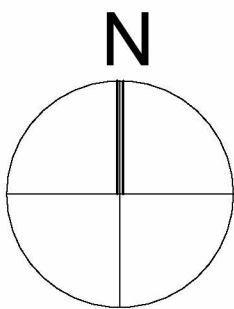

D01	13.06.2024	For godkjenning hos oppdragsgiver	IngBer	VibKal	GurBre
Rev.	Dato	Beskrivelse	Utarbeidet	Fagkontroll	Godkjent
Dette dokumentet er utarbeidet av Norconsult som del av det oppdraget som fremgår nedenfor. Opphavsretten tilhører Norconsult. Dokumentet må bare benyttes til det formål som oppdragsavtalen beskriver, og må ikke kopieres eller gjøres tilgjengelig på annen måte eller i større utstrekning enn formålet tilsier.					Målestokk (gjelder A1)
Lørenskog kommune					1 : 2000
Barnebage i Kjennveien					
Soldiagram Vårjevdøgn					
20.mars					
Norconsult		Oppdragsnummer	Tegningsnummer	Revisjon	
		52308178	Soldiagram 1	D01	