

N=6643800


N=6643700

N=6643600

Ø=609100

Ø=609200

Ø=609300

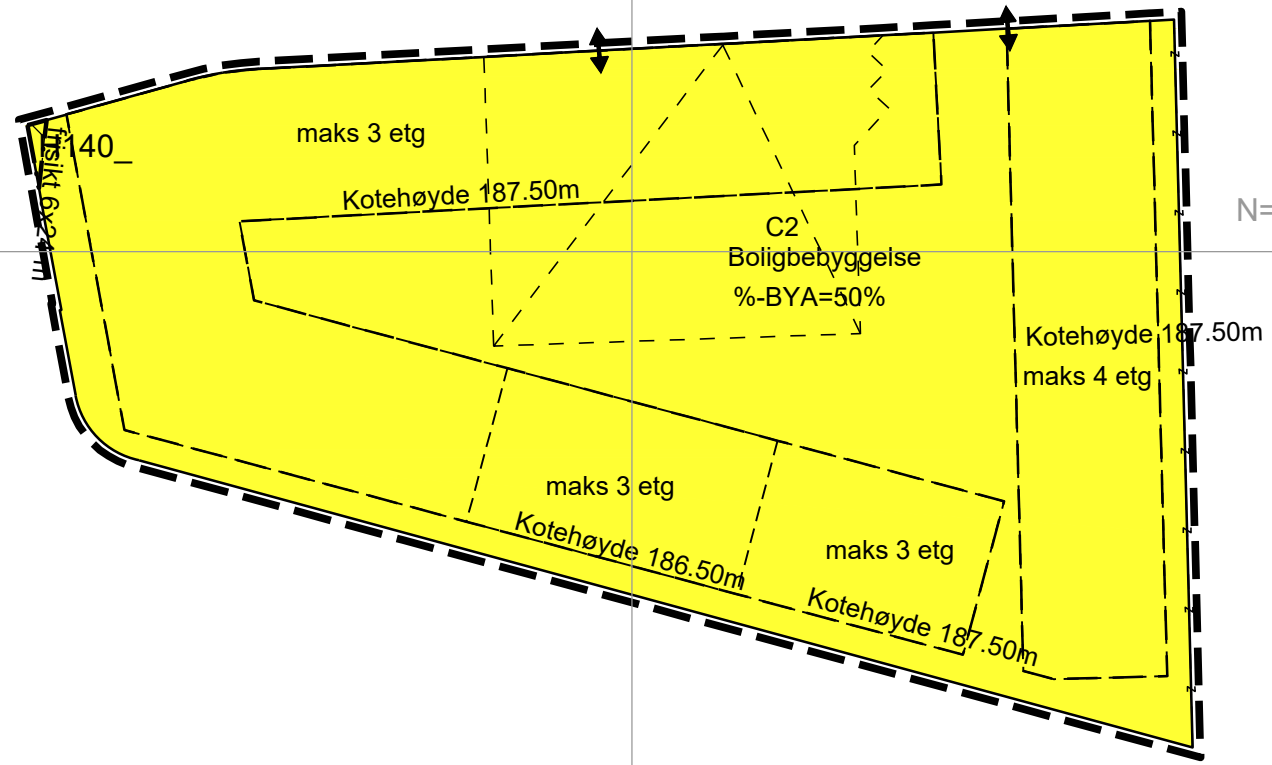

Tegnforklaring

Reguleringsplan PBL 2008 §12-5. Nr. 1 - Bebyggelse og anlegg

C2 Boligbebyggelse

§12-6 - Hensynssoner

Frisikt

Linjesymbol

- RpGrense
- RpFormålGrense
- RpRegulertHøyde
- Eiendomsgrense som skal oppheves
- RpSikringGrense
- Byggegrense
- Bebyggelse som forutsettes fjernet
- Frisiktlinje

Punktsymboler

Avkjørsel - både inn og utkjøring

Kartopplysninger

Kilde for basiskart:

Dato for basiskart:

Koordinatsystem: UTM sone 32 basert på EUREF89/WGS84

Høydegrunnlag: NN1954

Ekvidistanse 1 m

Kartmålestokk: 1:1000



Mindre reguleringsendring for:

Lørenskog
kommune
Skarer Syd Felt C2

Nasjonal arealplanID: xxxxx

Saksbehandling i følge plan- og bygningsloven

Nabovarsel / høring	Administrativt vedtak	Plankart datert	Bestemmelser datert	
xxxxx	xxxxx	xxxxx	xxxxx	xxxxx
		Utarbeidet av	Saksnr	xxxxx
			Rev. dato	05.04.2017

Det bekreftes at plankartet er i samsvar med fullmaktsvedtak

Plansjef