


Kloppaveien
Normalprofil - profil 70, ved busslomme
LinjeID 10500
M=1:50

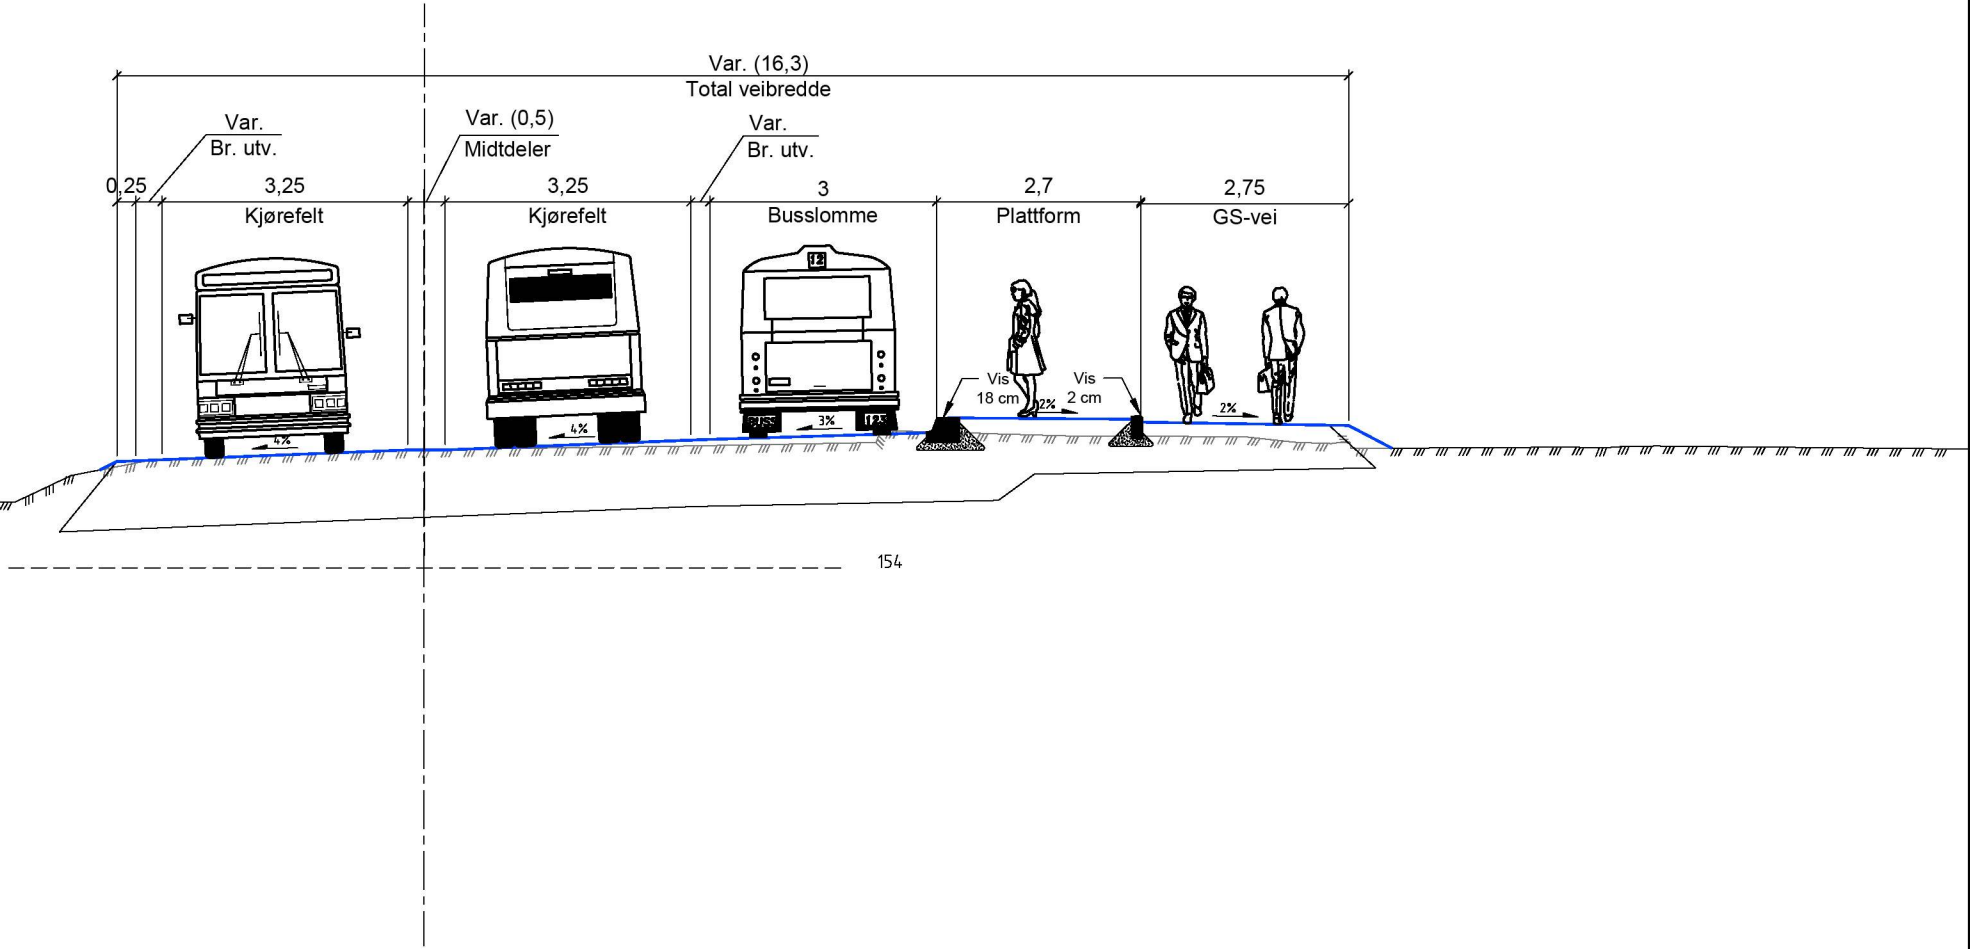

Lørenskog kommune		1:50	
Marcus Thranes vei og Kloppaveien Underlag til regulering Kloppaveien Normalprofil 1 - profil 70, ved busslomme			
Norconsult	Oppdragsnummer	Tegningsnummer	Revisjon
	5203970	O01-03	





Lørenskog kommune		Målestokk (gjelder A1)
Marcus Thranes vei og Kloppaveien Underlag til regulering Marcus Thranes vei øst Normalprofil 3 - profil 90, ved busslomme		1:50
Norconsult 	Oppdragsnummer 5203970	Tegningsnummer O01-05
		Revisjon

