WSP Norge AS

RIVA
Ryensvingen 5
0680 Oslo
tlf: 91916111

Grønlia barnehage

Overvannsplan

Situasjonsplan

OV-01

Målestokk: **1:500**

A3

Rev: B

Fase: Regulering

Tegnet: TBB

Kontroll: STN

Dato: 17.12.2020

Prosj.nr: **20163**

- AVRENNINGSPIL
- FLOMVEI
- OV-LEDNING
- STEINPLASTRET NEDSENKET GRESSFLATE
- STORMTECH MC-3500
- SANDFANG I GRØFT
- SANDFANG I ASFALT
- OV-KUM

ANMERKNINGER:

FOR UTOMHUSPLAN, SE EGEN TEGNING FRA ARK.
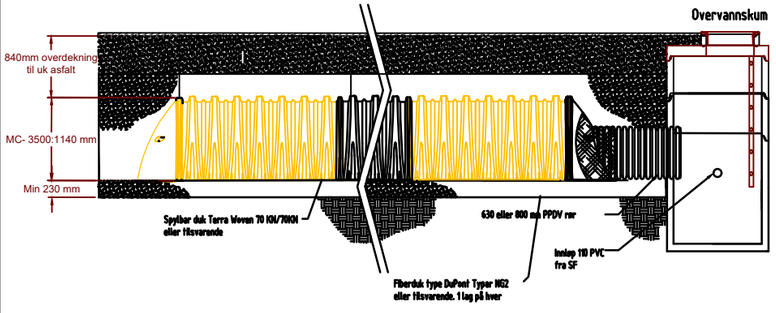
PRINSIPP STORMTECH MC-3500 MED INSPEKSJONSKUM