



A-A' Snitt Nordlifaret - Løkenåsen skole M=1:250

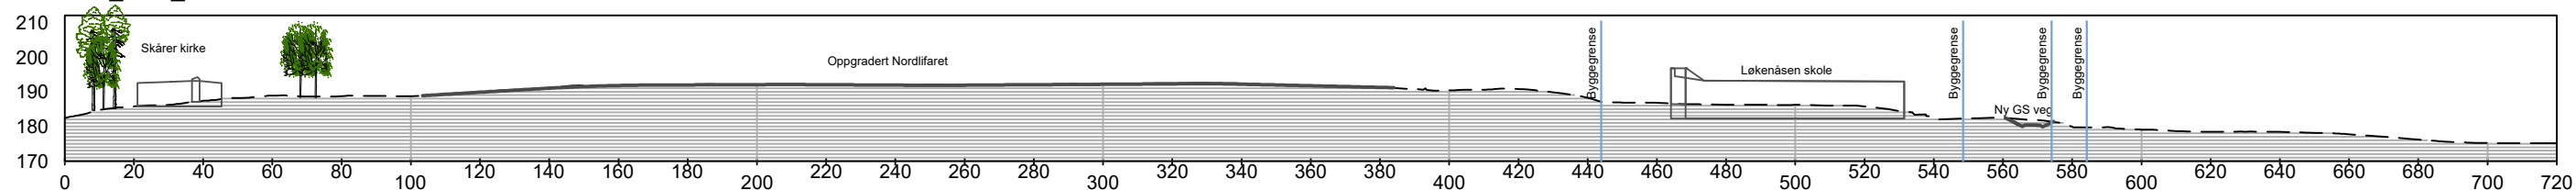

B-B'_Snitt fra Åsen skole til Løkenåsen skole
M=1:250

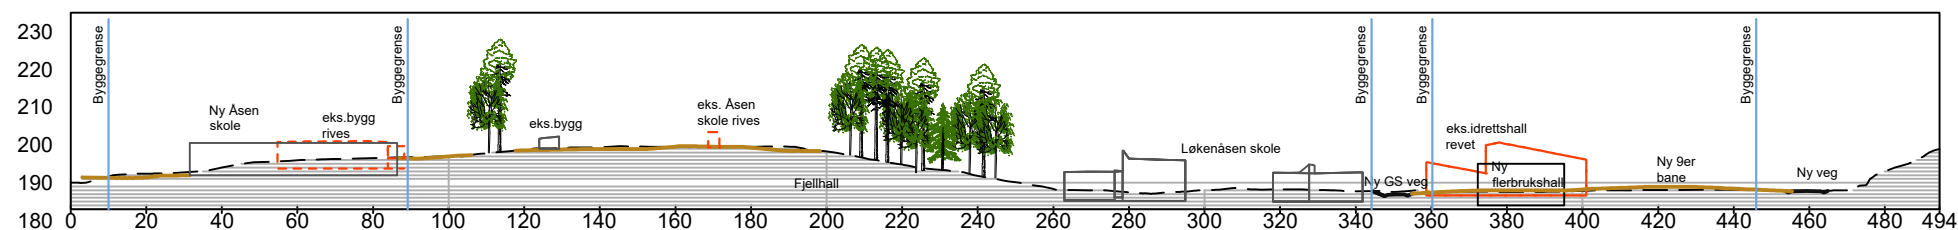

C-C'_Snitt fra høyblokk
M=1:250

