



PROFIL NR.	5,11	10	15	20	25	30	35	40	45	50	55	60	65	70	75	80	85	90	95	100
HOR.KURV.		R=∞																		
BREDDDEUTV.																				
TVERRFALL																				

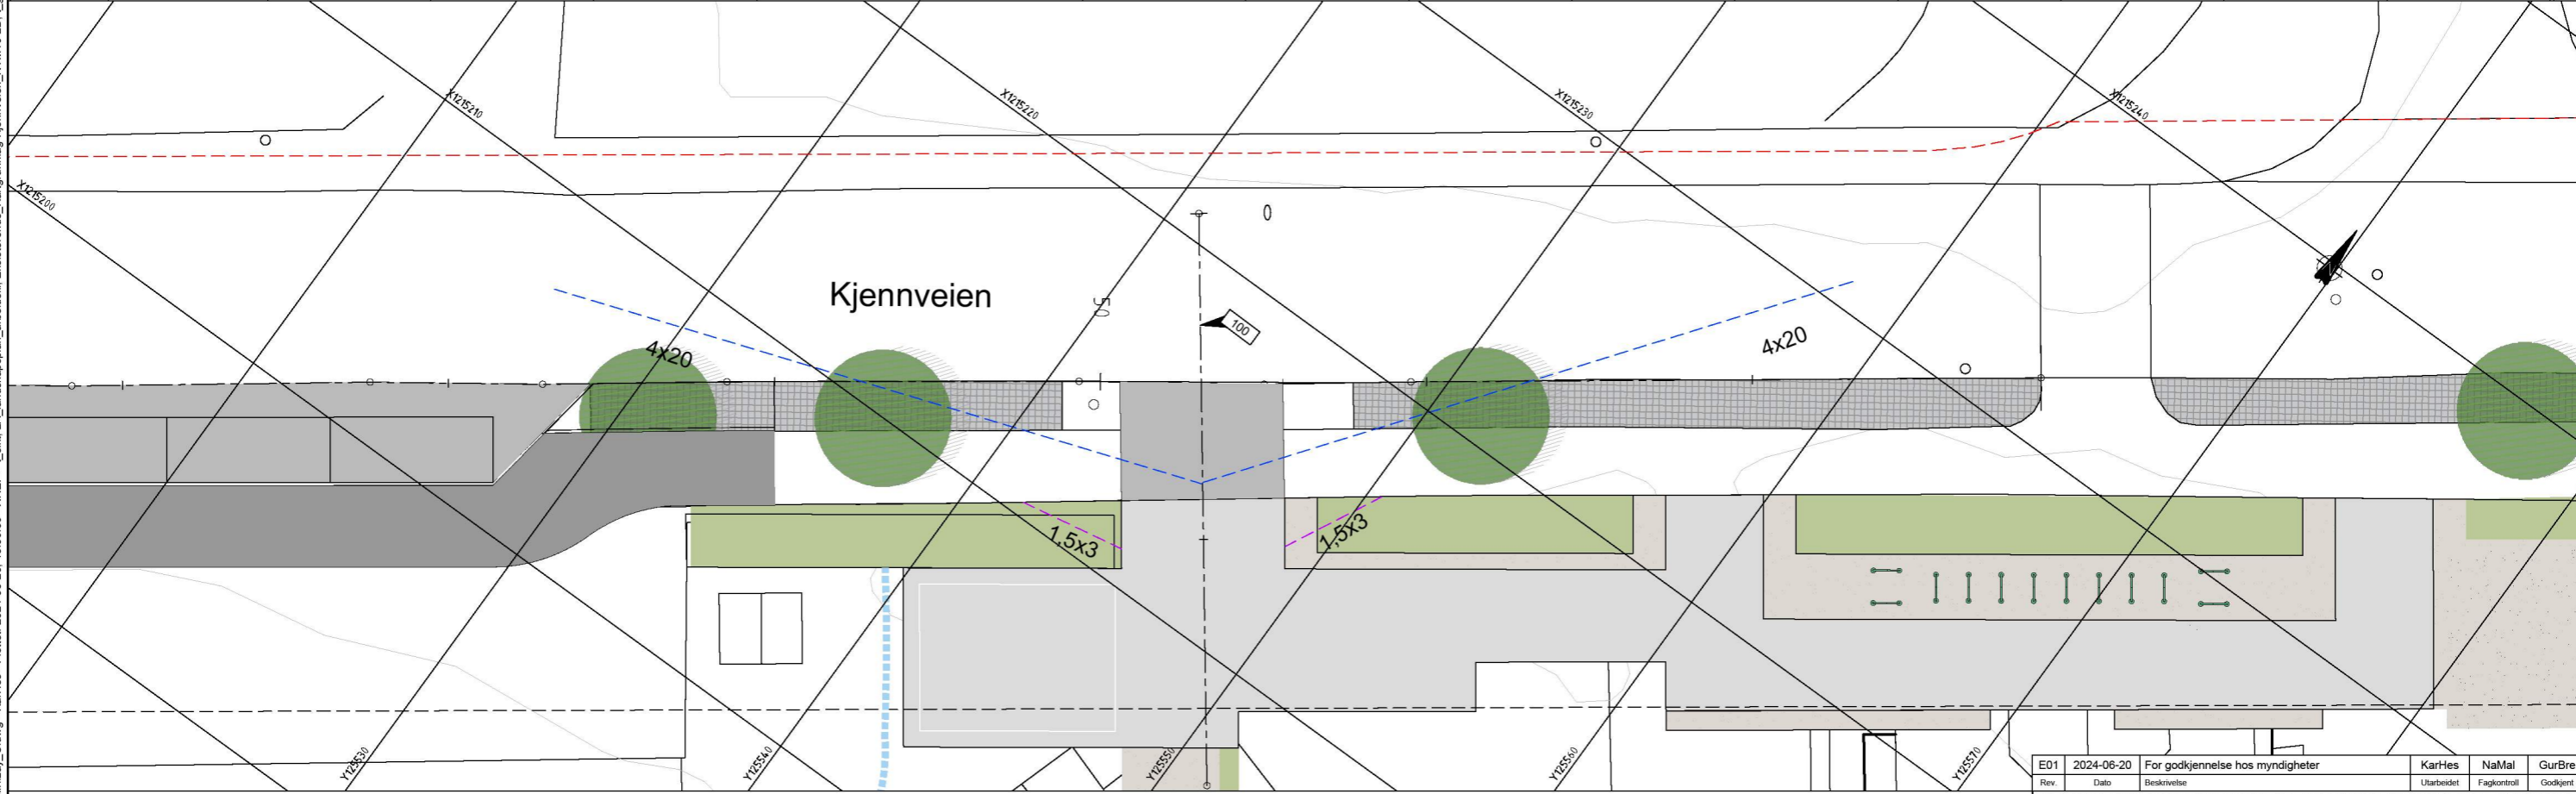

TEGNFORKLARING

	Kjørebane
	Fortau
	Rabatt
	Reguleringsgrense
	Frisikt mot kjøreveg
	Frisikt mot fotgjenger

- MERKNADER**
- Avkjørsel anlegges med nedsenket, gjennomgående kantstein langs eksisterende rabatt.
 - Lengdeprofil må tilpasses til innmålinger terreng/nøyaktig kartgrunnlag ved en senere fase.

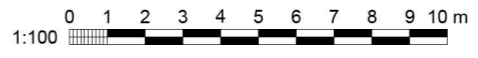

Rev.	Dato	Beskrivelse	Utarbeidet	Fagkontroll	Godkjent
E01	2024-06-20	For godkjenning hos myndigheter	KarHes	NaMal	GurBre

Dette dokumentet er utarbeidet av Norconsult som del av det oppdraget som fremgår nedenfor. Opphavsretten tilhører Norconsult. Dokumentet må bare benyttes til det formål som oppdragsavtalen beskriver, og må ikke kopieres eller gjøres tilgjengelig på annen måte eller i større utstrekning enn formålet tilsier.


Lørenskog kommune Målestokk (gjelder A1)
1:100

Barnehage i Kjenneveien
Plan og profil
Avkjørsel til HC-parkering





Norconsult	Oppdragsnummer 52308178	Tegningsnummer C01	Revisjon E01
------------	----------------------------	-----------------------	-----------------

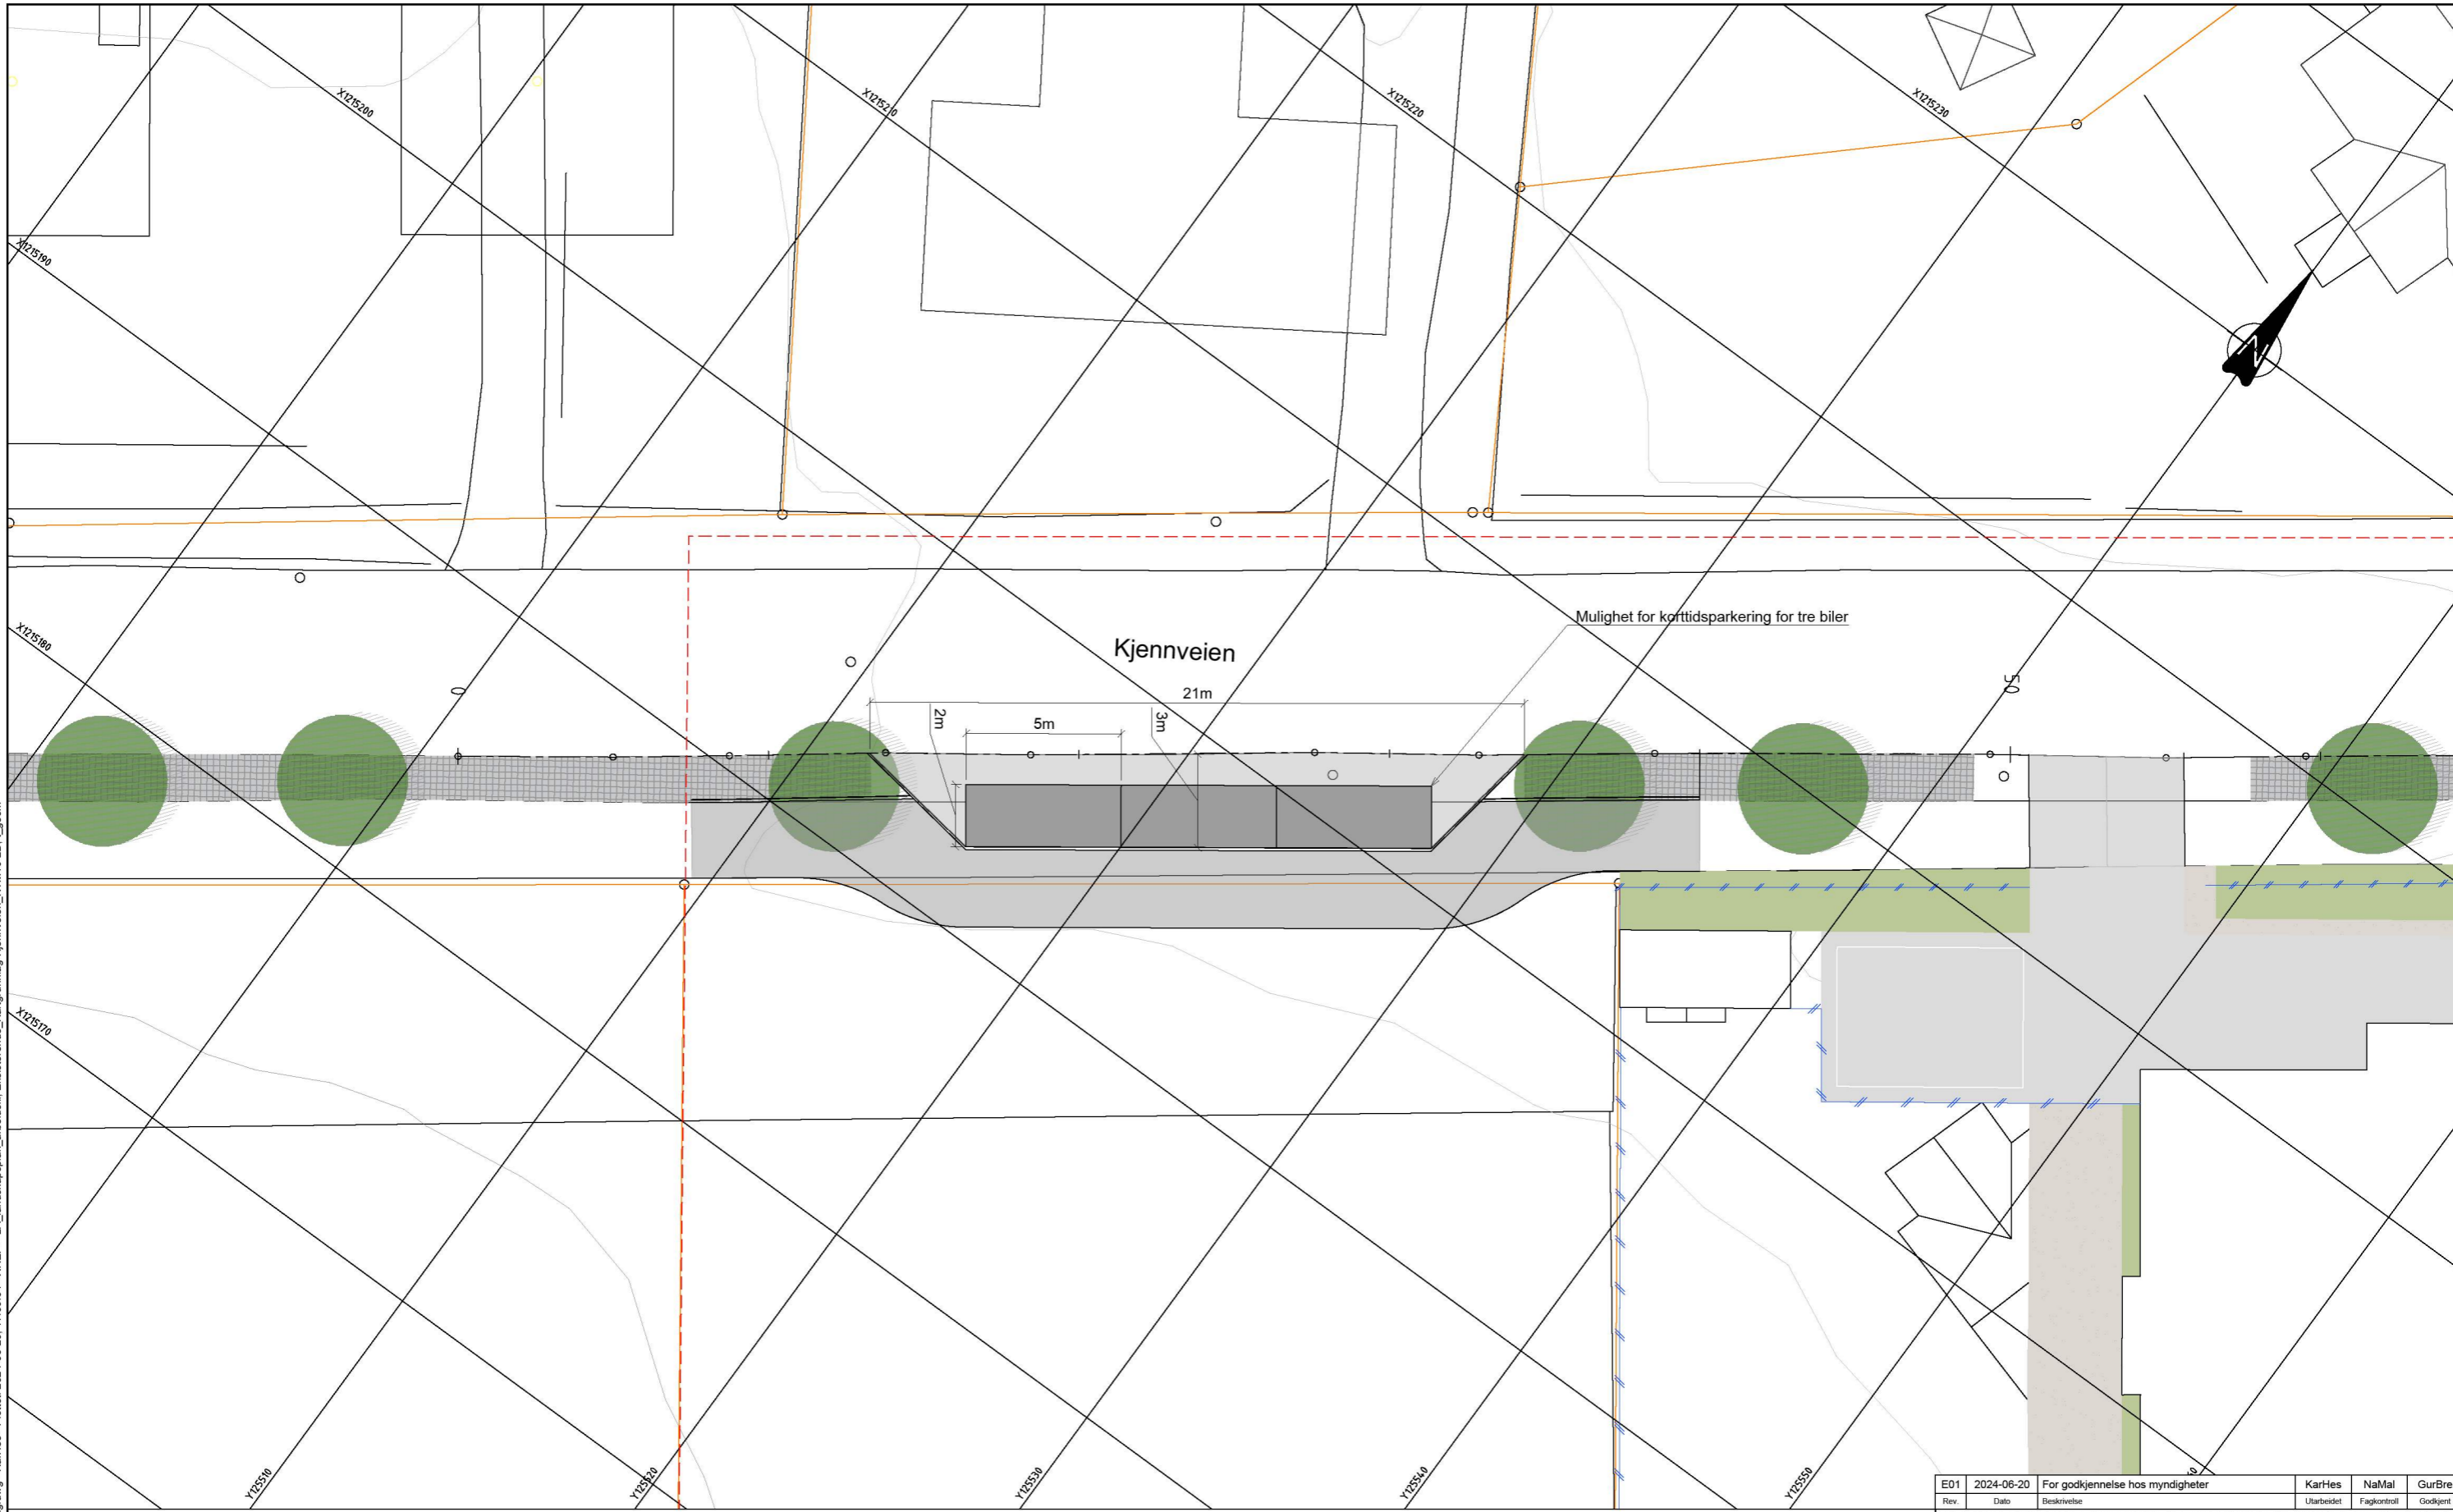"X:\nor\oppdrag\Samvoks\52308178\BIM\veg\kml\lay_C.dwg - KarHes - Pldtst: 2024-06-20, 13:59:59 - XREF = L\skt_LA_landskapsplan_arbeidsfil_Eksisterende_Kartgrunnlag_Kjenneveien_NTM10-2D_L\geom"

N:\523\08\52308178\BIM\Veg\Ar\fill\Lay_oversiktstegning.dwg - KartHes - Plottet: 2024-06-20, 17:09:54 - XREF = LA_landskapsplan_arbeidstfil, Eksisterende_Kartgrunnlag-Kjennveien_NTM10-2D_L_geom"



TEGNFORKLARING

	Kjørebane
	Fortau
	Rabatt
	Reguleringsgrense




E01	2024-06-20	For godkjenning hos myndigheter	KarHes	NaMal	GurBre
Rev.	Dato	Beskrivelse	Utarbeidet	Fagkontroll	Godkjent

Dette dokumentet er utarbeidet av Norconsult som del av det oppdraget som fremgår nedenfor. Opphavsretten tilhører Norconsult. Dokumentet må bare benyttes til det formål som oppdragsavtalen beskriver, og må ikke kopieres eller gjøres tilgjengelig på annen måte eller i større utstrekning enn formålet tilsier.

Lørenskog kommune Målestokk (gjelder A1)
1:100

Barnehage i Kjennveien
Oversiktstegning vareleveringslomme og omlagt fortau

Norconsult 	Oppdragsnummer 52308178	Tegningsnummer C02	Revisjon E01
--	----------------------------	-----------------------	-----------------