


FASADE MOT NORD SOM OMBYGGET

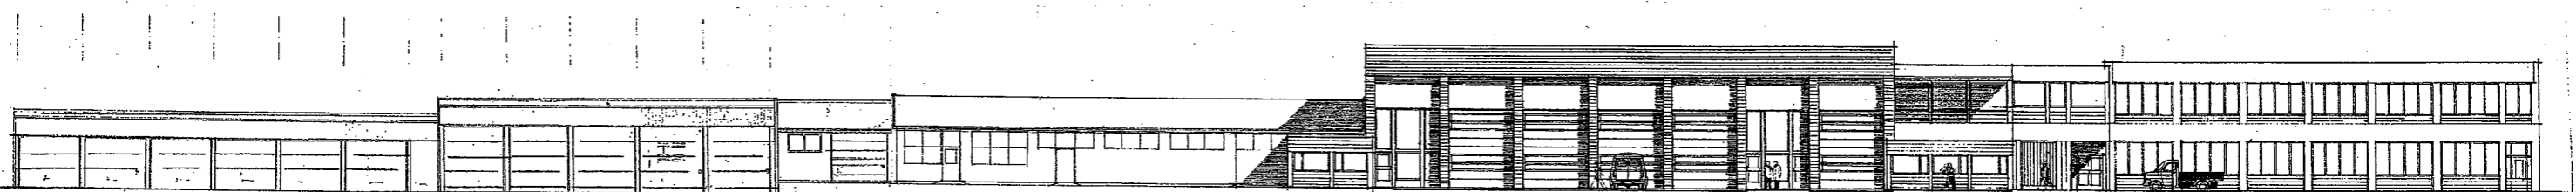

FASADE MOT NORD SOM EKSISTERENDE

A	13.05.09	END	AGS	-	AGS
Rev.	Dato	Sign.	Kontr.	Korreksjon	Godk.J.
Arkitektkontoret Anne Grete Solstad AS			LØRENSKOG KOMMUNE		
SAGVEIEN 23B		Tlf: 22 38 25 52			
0458 OSLO		FAX: 22 37 56 08			
TEKNISKE TJENESTER BLÅKOLLEN					Tegn: END
					Sign: AGS
NY REGULERINGSPLAN					Fil nr.:
FASADEOPPRISS					Prosjekt nr.: 0901
Dato:	Ma1:	Tegn. nr.:		Revi:	
02.04.09	1:400	A 0901-10		A	