


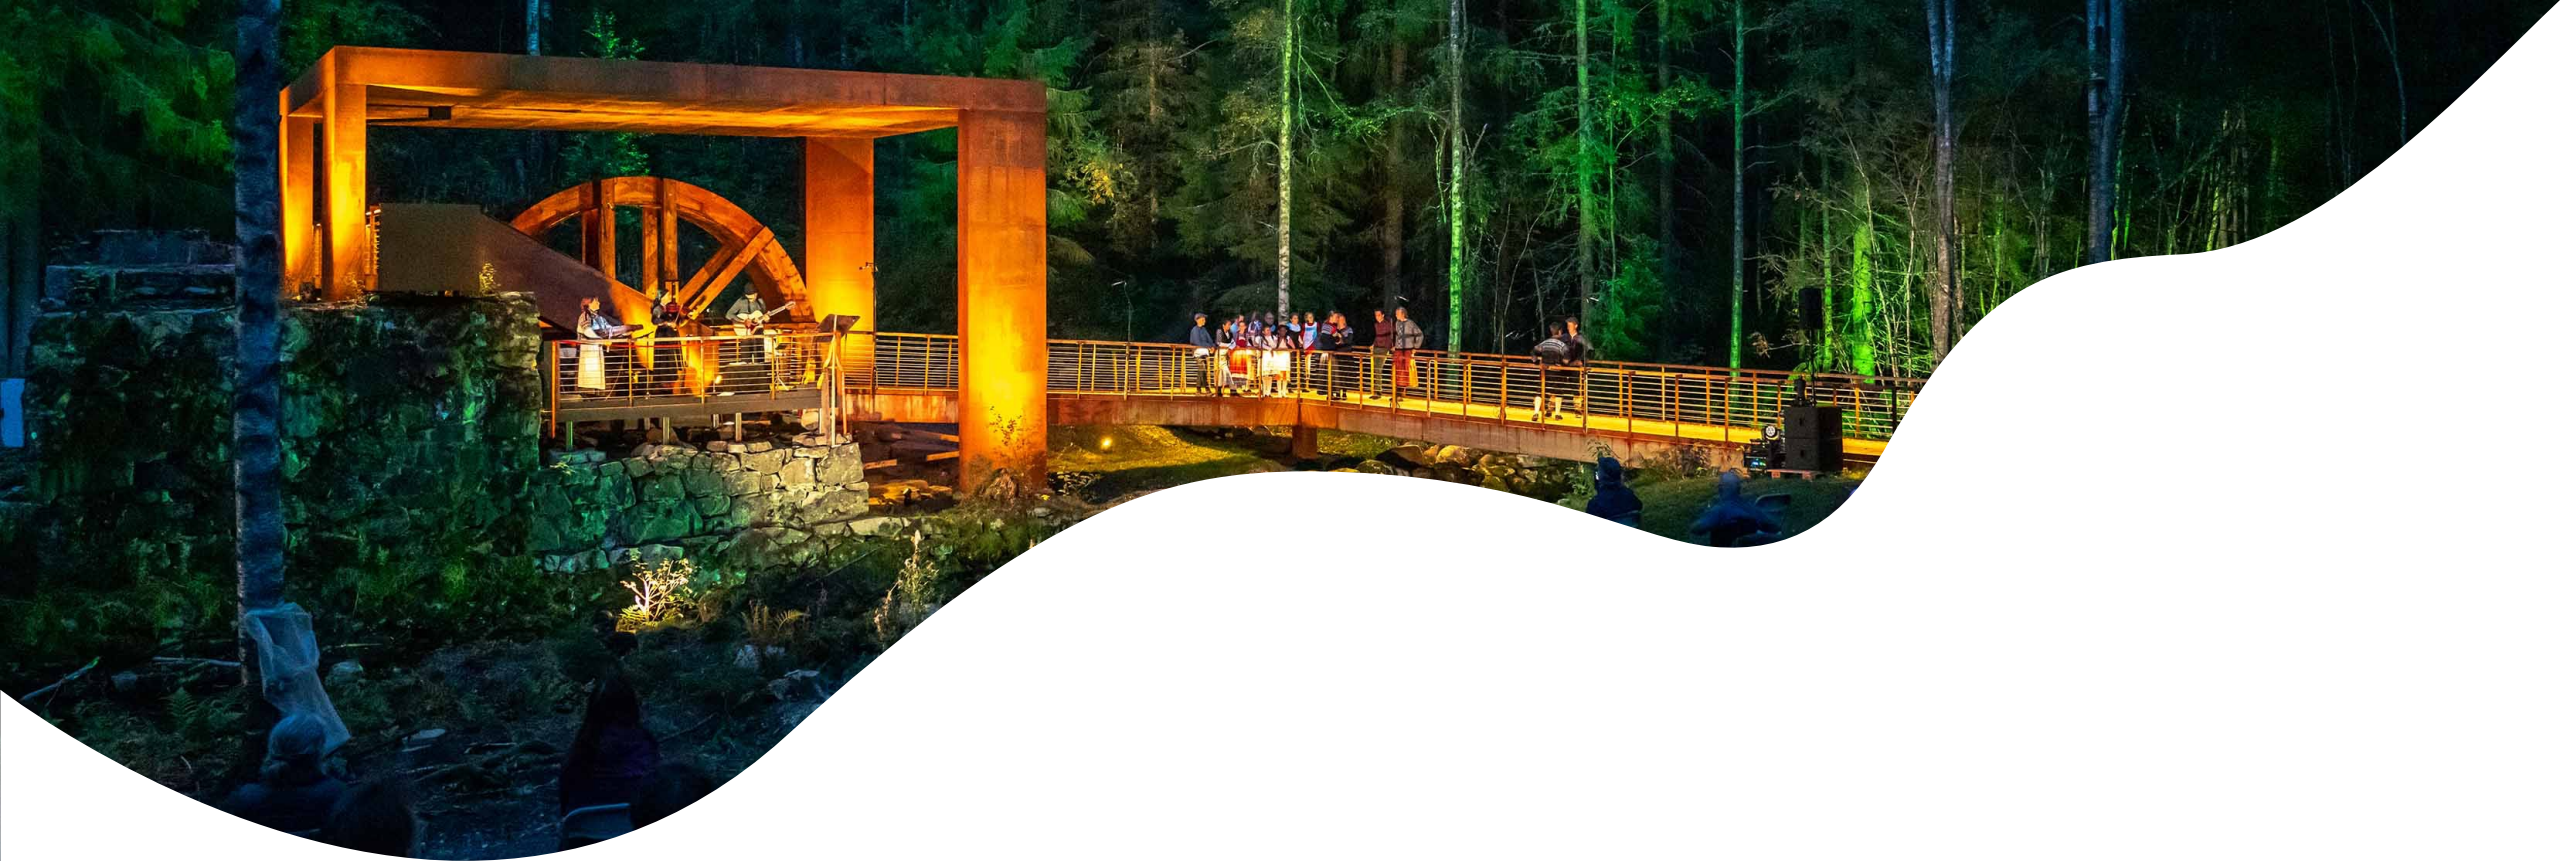

Informasjonsmøte 21.04.21



Lørenskog
kommune

Møteagenda



Lørenskog
kommune

1. Innledning med info om opptak av møtet
2. Presentasjon av deltagere fra Norconsult og kommunen
3. Ledningsprosjektet (informasjon fra hjemmesiden)
4. Overordnede planer, oversiktskart
5. Løsninger bekken
6. Faseinndeling og trafikkavvikling
7. Tilstandsregistrering av aktuelle bygninger
8. Varsel om utbedring av stikkledninger
9. Enkeltløsninger på eiendommer
10. Eventuelt

1. Innledning med info om opptak av møtet



Lørenskog
kommune

2. Presentasjon av deltagere fra Norconsult og kommunen

Lørenskog kommune:

Erik Einerkjær	(Prosjektleder)
Christine Uhlen	(Kommunalteknikk)
Camilla Moen	(Prosjektlederassistent)
Ahmad Wasim Habibi	(Prosjektlederassistent)

Norconsult:

Svein Storrvik	(Oppdragsleder)
Arve Grinden	(VA-rådgiver)
Ida Karoline Andresen	(Landskapsarkitekt)






3. Ledningsprosjektet (informasjon fra hjemmesiden)

- Åpne øvre del av Grønlibekken ved Fridtjof Nansens vei på Fjellhamar
- Rehabiliterer vann- og avløpsledninger i området.
- Ved å åpne bekken vil vi bidra til å håndtere klimaendringene med mer og kraftigere regn, og flomfaren i området vil bli redusert. I tillegg vil det biologiske mangfoldet øke. Bekken vil også bli et fint element for nærmiljøet.
- <https://www.lorenskog.kommune.no/vare-byggeprosjekter/gronlibekken/>




4. Overordnede planer, oversiktskart

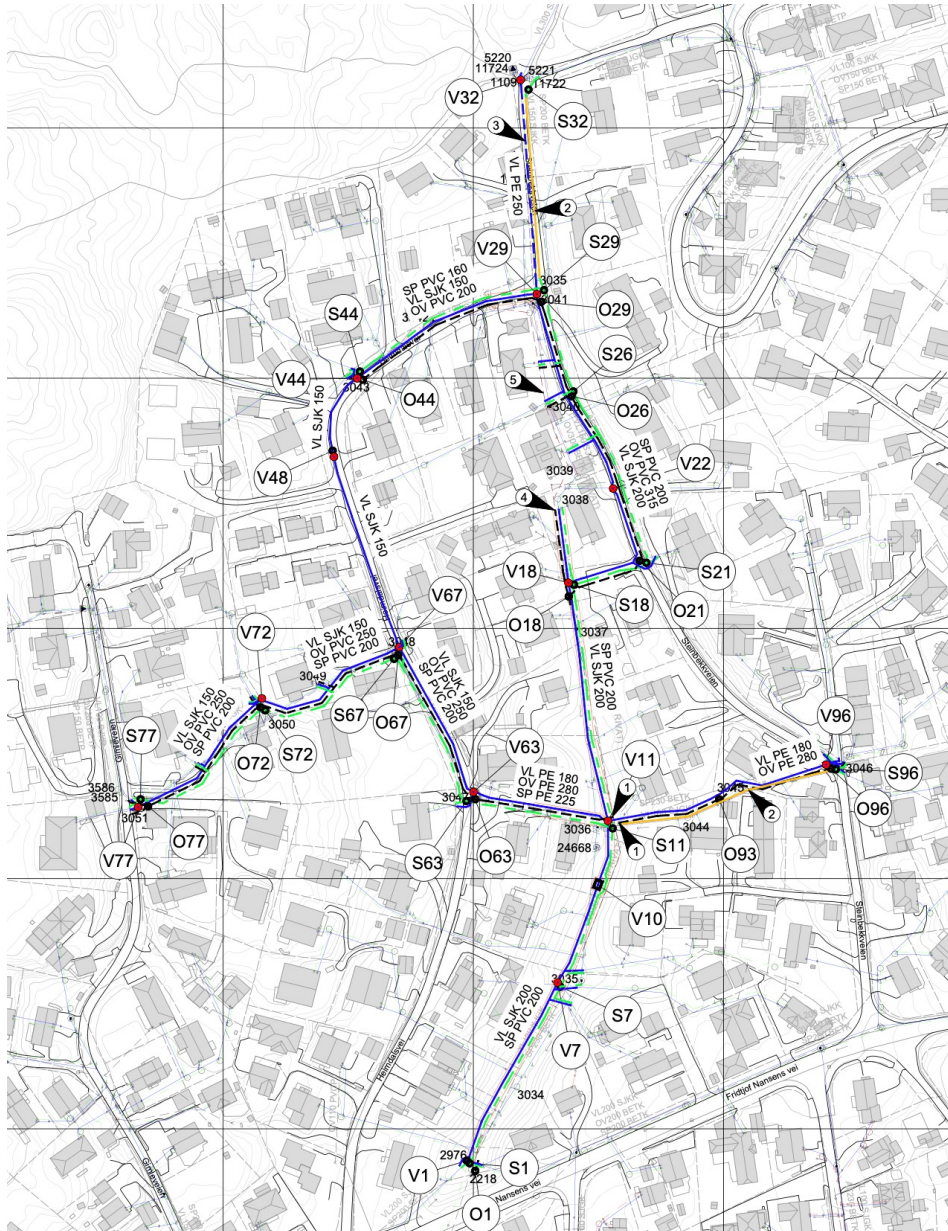

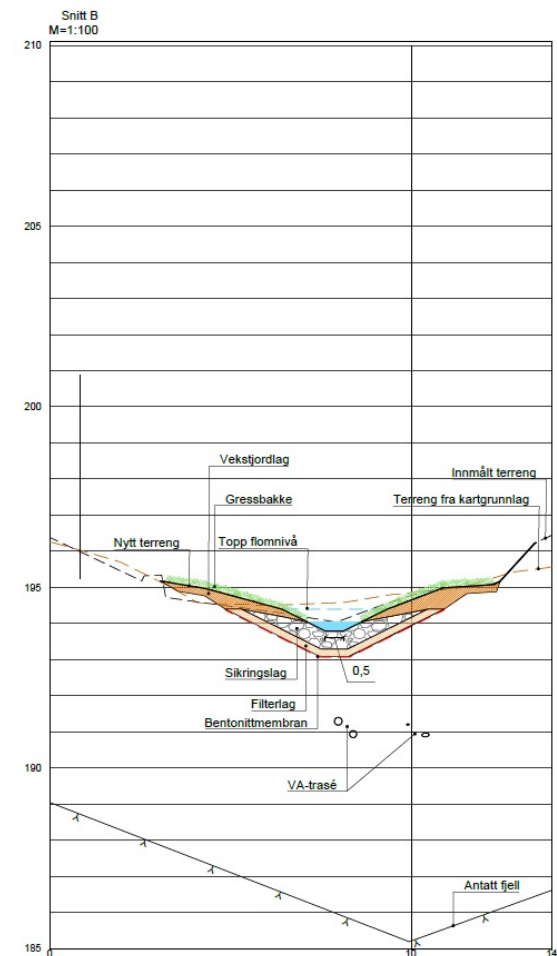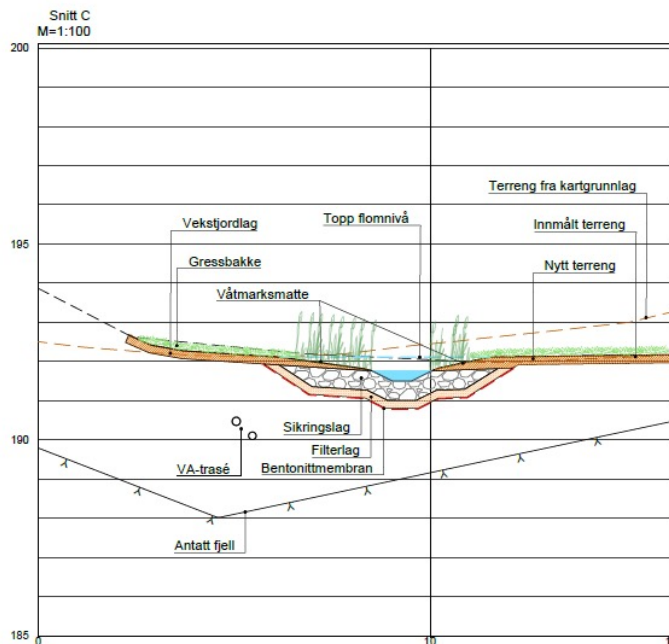

6. Faseinndeling og trafikkavvikling

Fase	Periode
0	20.mai 2021 - 1.juni 2021
1	1.juni 2021 - 10. september 2021
2	2.august 2021 - 8.oktober 2021
3	10.september 2021 - 10.november 2021
4	10.november 2021 - 10.februar 2022
5	10.november 2021 - 10.februar 2022
6	10.februar 2022 - 8.april 2022
7	10.februar 2022 - 8.april 2022
8	8.april 2022 - 10.mai 2022

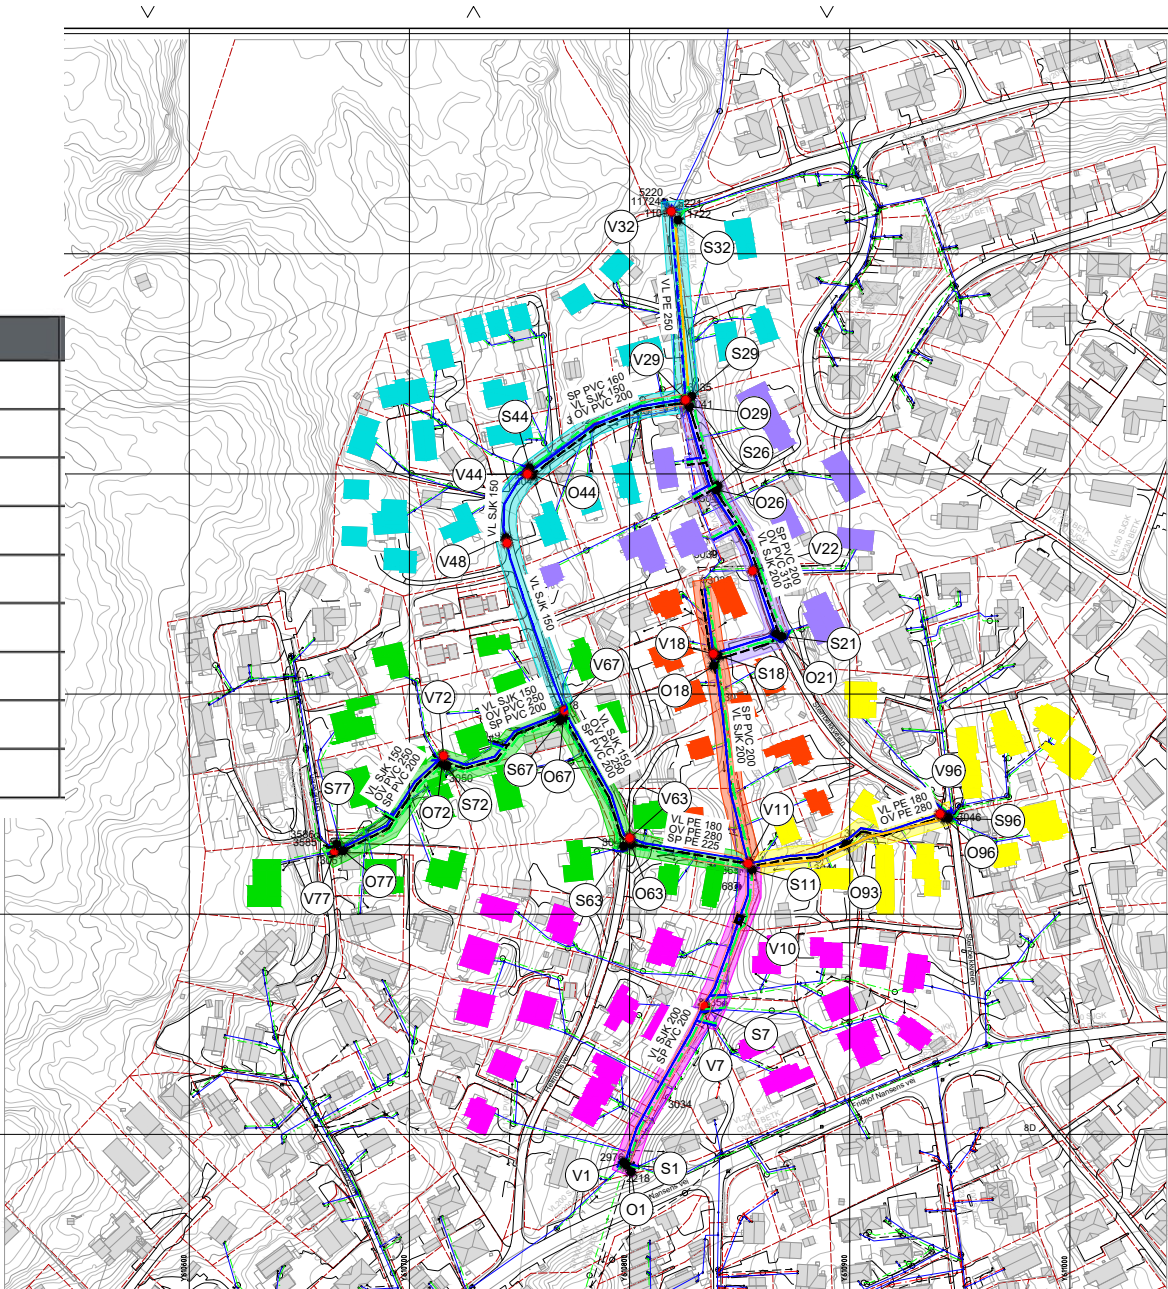

TEGNFORKLARING

PROSJ.

EKSIST.

VANNLEDNING

SPILVANNSELDN.

OVERVANNSELDN.

OVERVANNSELDN. PRIVAT

AF-LEDNING

KUM/BRANNKUM

REHABILITERE LEDNING

UTBLOKKING LEDNING

EIENDOMSGRENSER

FASE 1

FASE 2

FASE 3

FASE 4

FASE 5

FASE 6

BESTEMMELSER

1. VIST BELIGGENHET AV EKSIST. ANLEGG ER ORIENTERENDE.

2. EKSIST. VA-LEDNINGER SOM SKAL KRYSSSES / TILKNYTTES SKAL BLOTTEGGES OG INNMALES AV ENTREPRENØR FØR OPPARBEIDELSE AV TILSTØTENDE LEDNINGSTREKK STARTER.

3. KABELPÅVISNING MÅ UTFØRES AV ENTREPRENØR FØR GRAVEARBEIDER PÅSTARTES

MERKNAD

1. Følgende faser gjelder i tillegg til de viste faser 1-6:

- Fase 0: Tirliggingsfase

- Fase 7: Opparbeidelse av nye bekkestrase fra kumgruppe 1 til kumgruppe 18

- Fase 8: Beplantning og tilsåing

HENVISNINGER

-FOR OVERSIKTSTEGNING EKSISTERENDE VA, SE H001

-FOR OVERSIKTSTEGNING PROSJEKTERT VA, SE H002

-FOR OVERSIKTSTEGNING TEKNISK INFRASTRUKTUR, SE H003

-FOR PLAN OG PROFIL, SE TEGNING H101-106

-FOR KUMSKISSER, SE TEGNING H401-418

-FOR PRINSIPP DETALJER OG GRØFTESNITT, SE TEGNING H300-310

-FOR KRYSSSENDE OG LANGSGÅENDE KABLER, SE TEGNING H003

-FOR RIGG- OG ANLEGGSPPLAN, SE TEGNING H051-052 OG Y001

-SE OGSÅ FREMDRIFTS- OG FASEPLAN, DOKUMENT NR. 5207869-8

0 10 20 30 40 50 60 70 80 90 100 m

1:1000

F02	2021-03-05	Utgitt til stibudsgrunnlag	EvBKG	AnvGt	SST
F01	2021-02-11	Utgitt til stibudsgrunnlag	EvBKG	AnvGt	SST
Rev	Dato	Beskrivelse	Utkastet	Godkjent	

Dokumentet er basert på informasjon fra det formål som oppdragsgrunnen beskriver, og det skal ikke kopieres eller gjøres tilgjengelig på annen måte eller i videre utarbeidelse uten tillatelse fra Norconsult.

Lørenskog kommune

1:1000

Grønlisbekken inkl. utskifting - V1808

Oversiktsplan

Faseplan

Norconsult

Oppdragsnummer

5207869

Tegningsnummer

H050

Revisjon

F02

7. Tilstandsregistrering av aktuelle bygninger

- Sprenging, spunting og graving for grøfter



8. Varsel om utbedring av stikkledninger



9. Enkeltløsninger på eiendommer

- Befaringer og tilrettelegging for den enkelte eiendom



10. Eventuelt

