
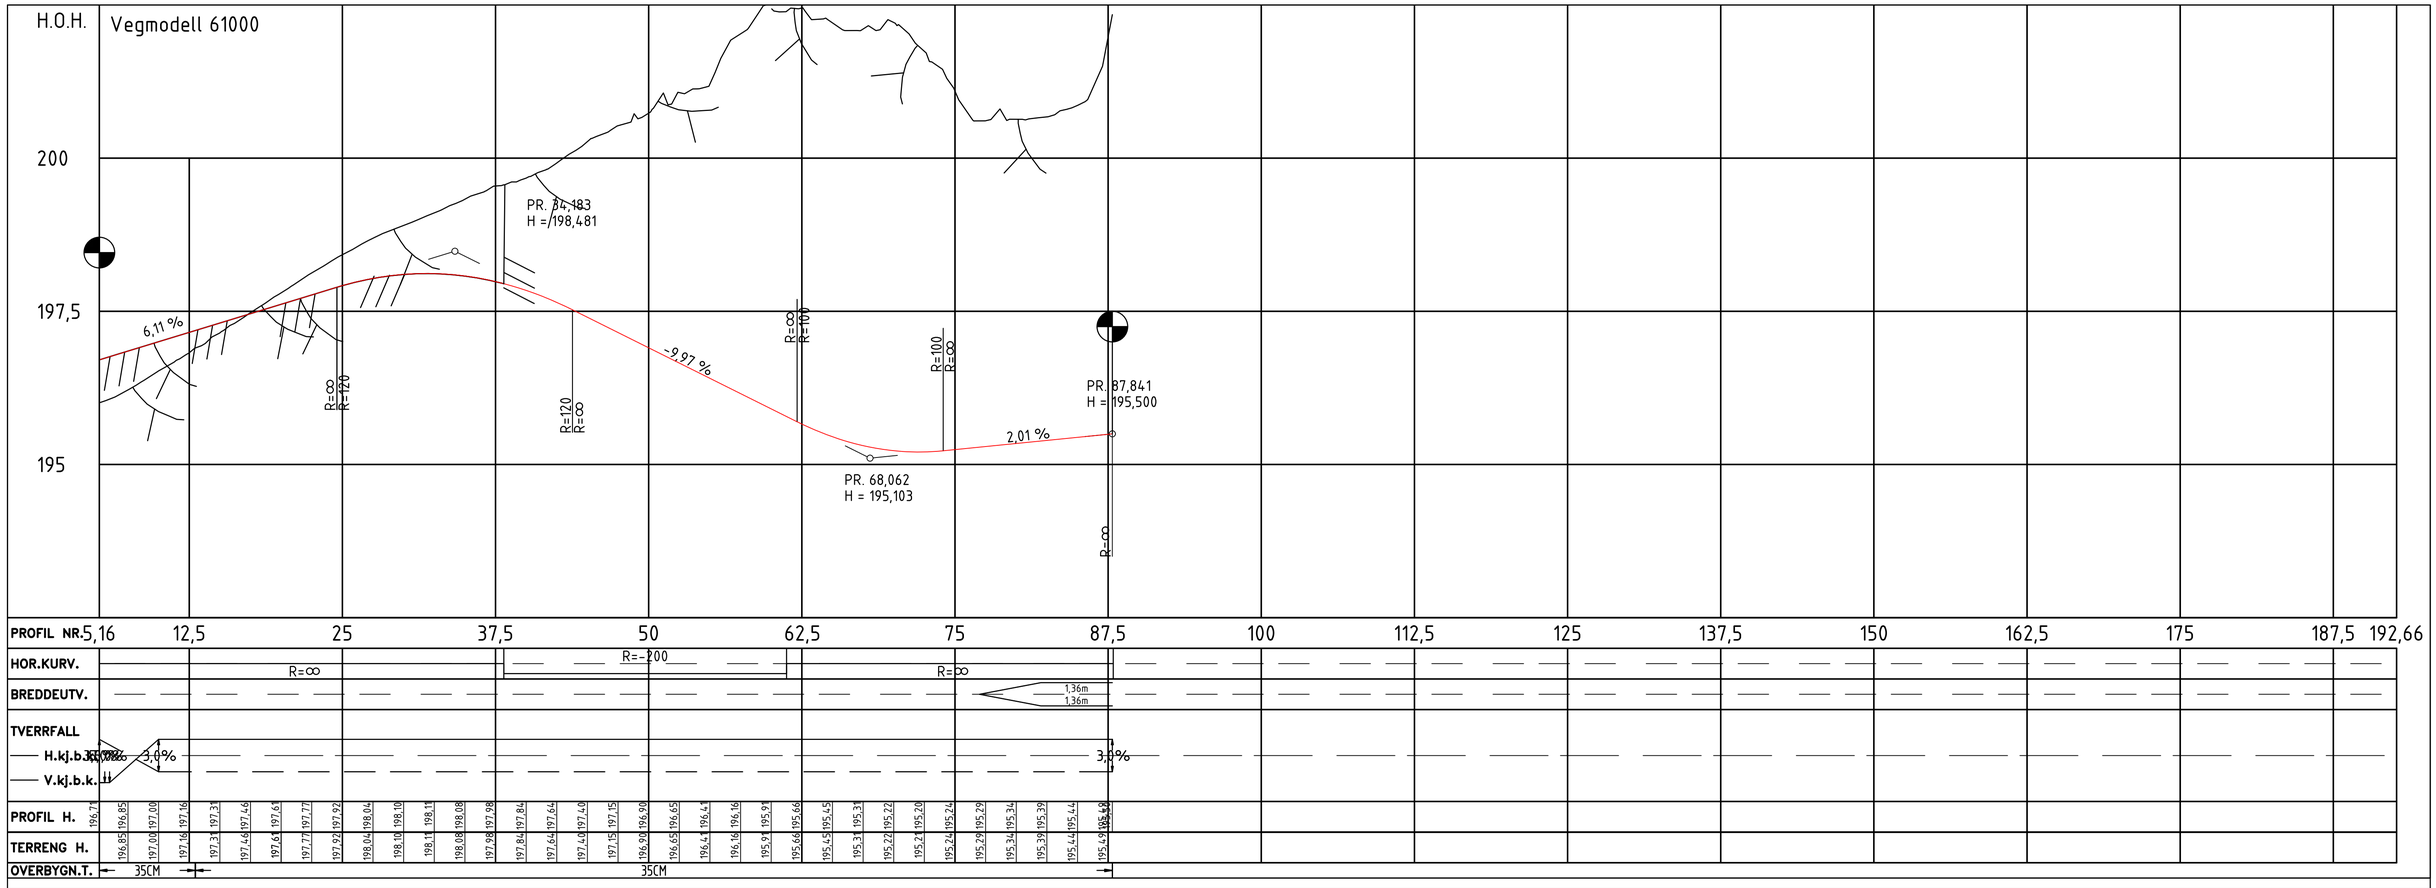


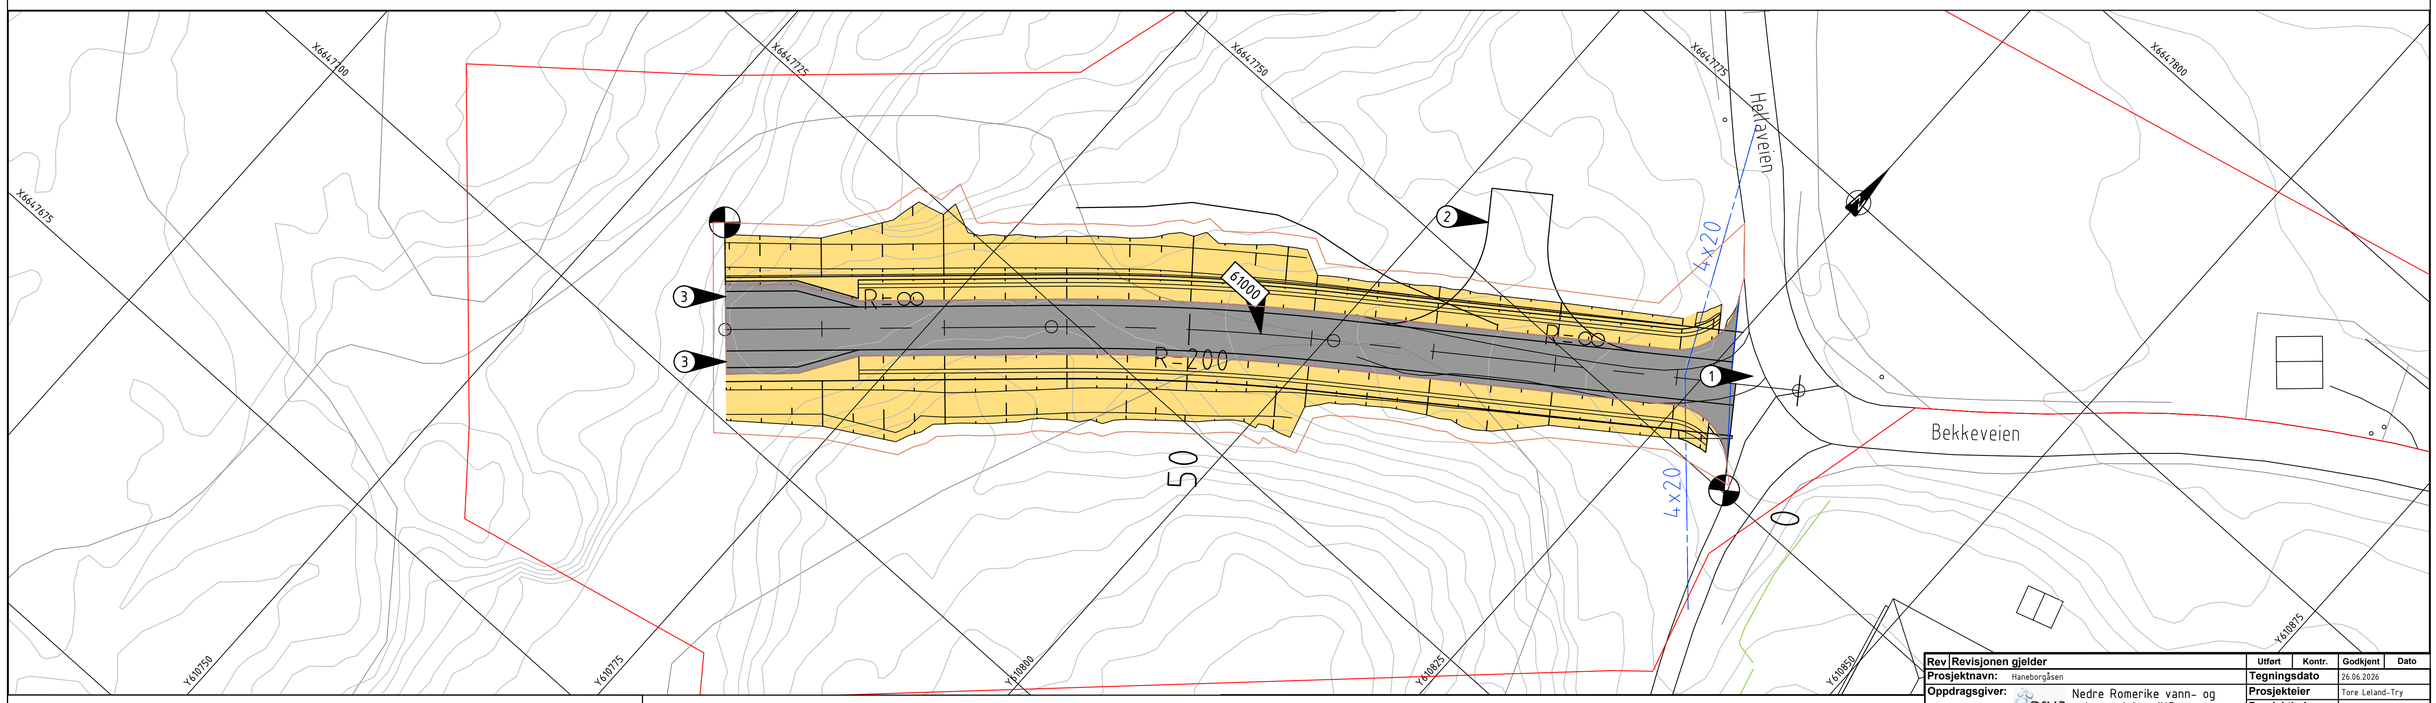

Merknader

1. Tilpasses eks. vei
2. Vendehammer lastebil (L)
3. Parkeringsmulighet for personbil.

Tegnforklaring

Prosjektert

- Kjøreveg
- Grøft/skråningsutslag
- Sikt
- Reg.grense annen veggrunn
- Reg.rense midlertidig rigg og anlegg
- Regulert turveg
- Parsellgrense
- Henvisning til vegmodell


Rev	Revisjonen gjelder	Utført	Kontr.	Godkjent	Dato
	Prosjektnavn: Haneborgåsen	Tegningsdato		26.06.2026	
	Oppdragsgiver: nrva Nedre Romerike vann- og avløpsselskap IKS	Prosjekteier		Tore Leland-Try	
	Haneborgåsen Vannledning	Prosjektleder		Kjell Joar Nykmark	
	Veggeometri	Prosjektnummer		10245668	
	Plan og profil	Målestokk		1:250 PI/ 1:250 Pr	
		Koordinatsystem		UTM 32	
		Vertikalsystem		NN2000	
		Arkformat		A1	
		Statuskode		Reguleringsplan	
		Fagkode		R	
		Tegningsstatus		C	
		Revisjon		01	

SKANSKA SWECO

Utført av	Kontrollert av	Godkjent av	Tegningsnr
NO186P	NORORO	NOKJNY	C002

\\NOLYSFS001\OPPDRAG\32290\10245668_HANEBORGÅSEN_VL\000\07 MODELLER - TEGNINGER\00 GJELDENDE TEGNINGER OG MODELLER\RIVE
26.06.2026

NORMALPROFIL
Vegmodell 60000

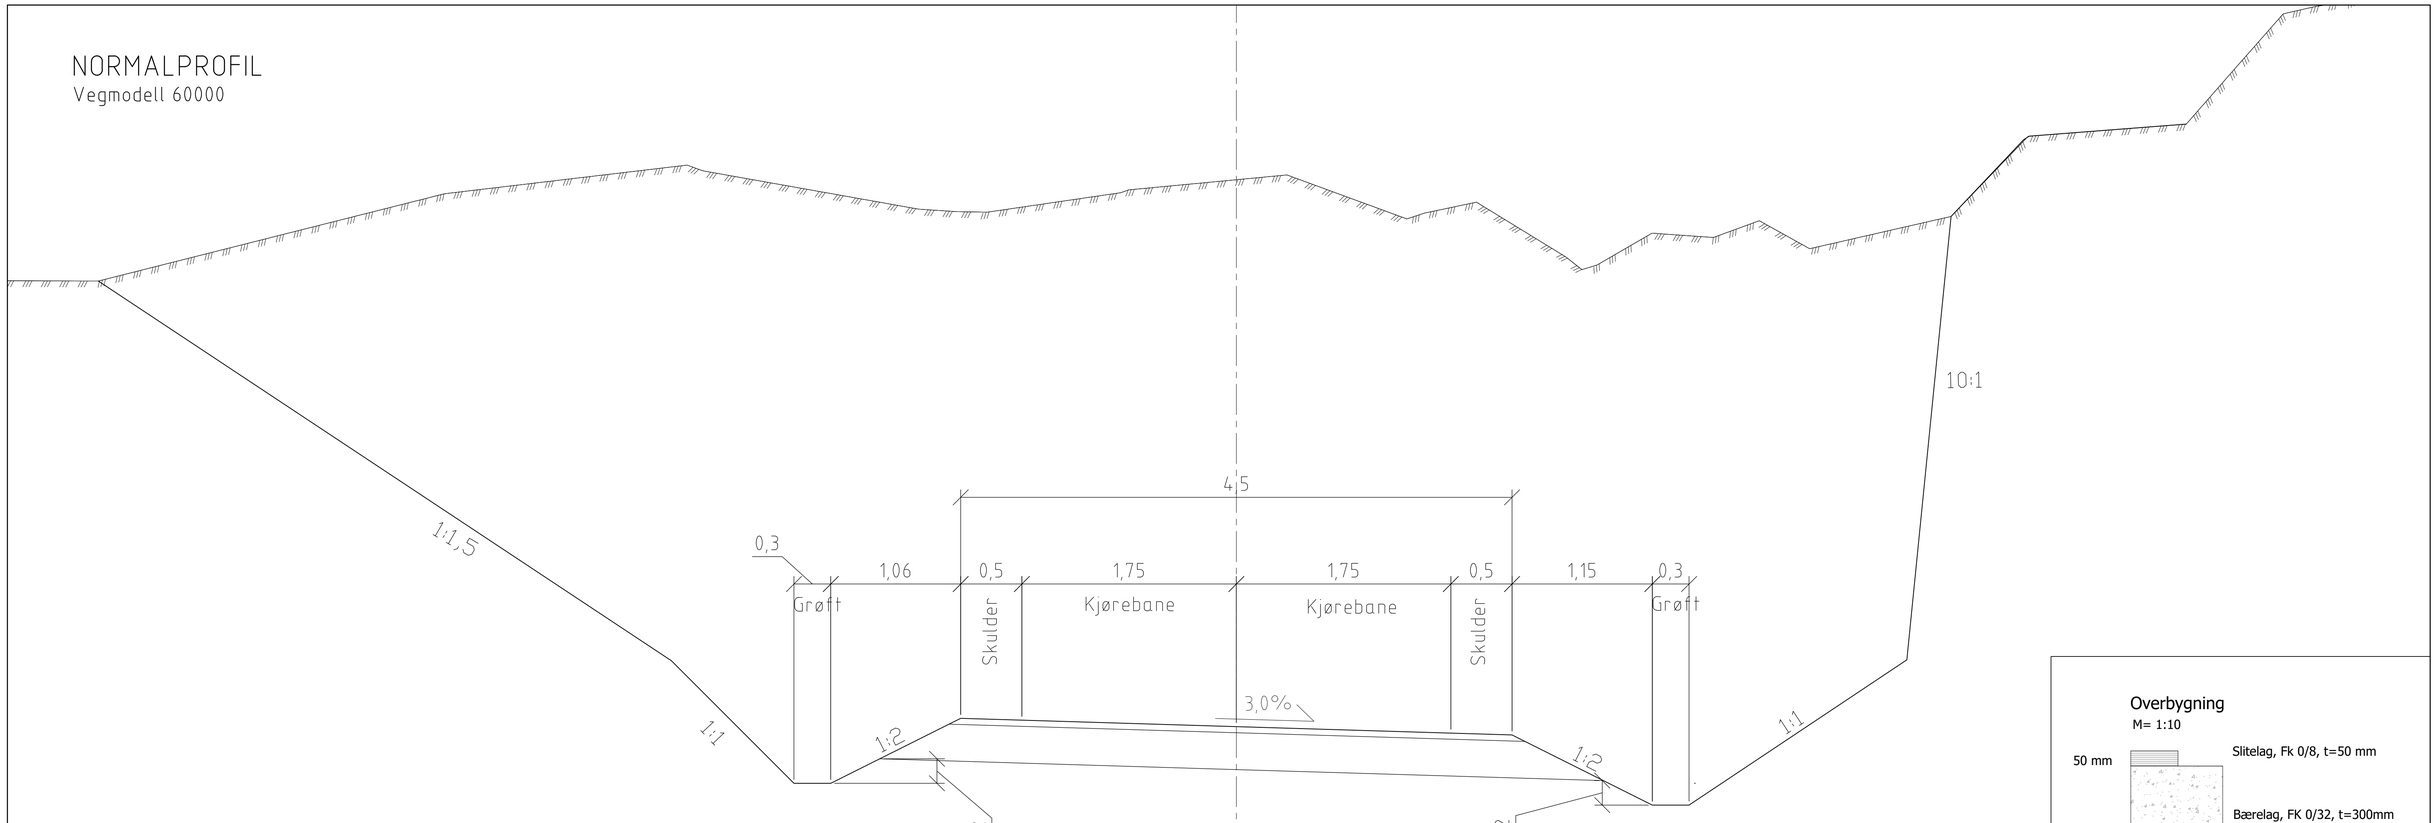


Overbygning
M= 1:10

Slitelag, Fk 0/8, t=50 mm


Bærelag, FK 0/32, t=300mm


Fiberduk br.kl. 4


NORMALPROFIL
Vegmodell 61000

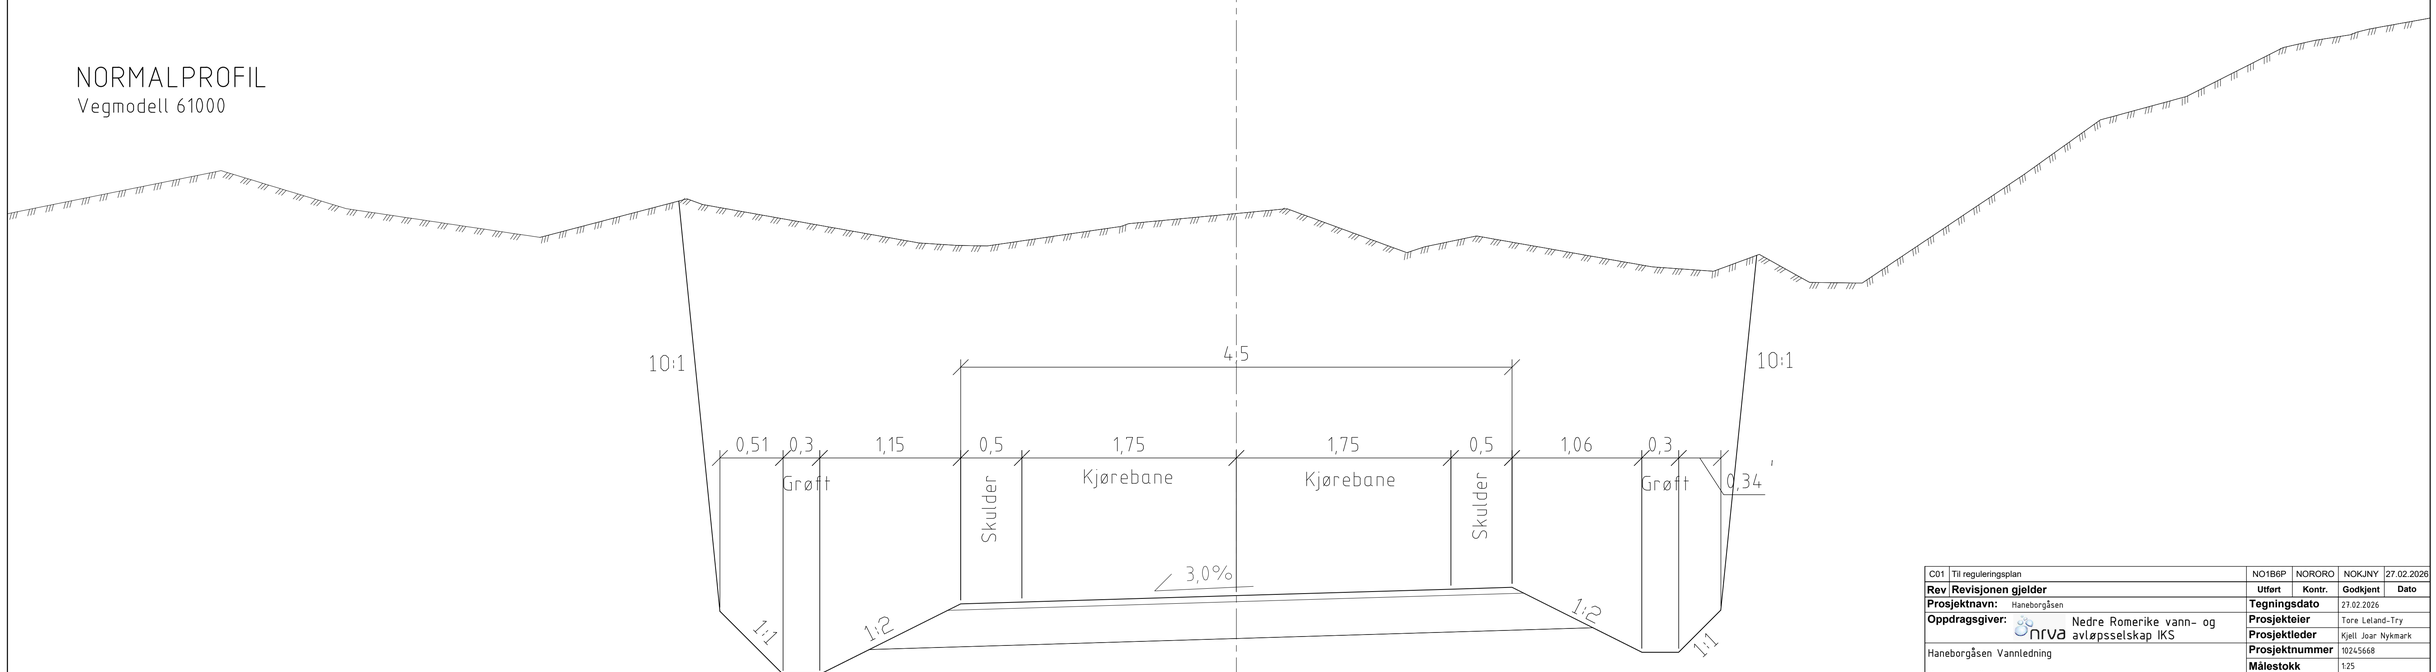



C01	Til reguleringsplan	NO1B6P	NORORO	NOKJNY	27.02.2026
Rev	**Revisjonen gjelder**	**Utført**	**Kontr.**	**Godkjent**	**Dato**
Prosjektnavn:	Haneborgåsen	**Tegningsdato**	27.02.2026		
Oppdragsgiver:	nrva Nedre Romerike vann- og avløpsselskap IKS	**Prosjekteier**	Tore Leland-Try		
		Prosjektleder	Kjell Joar Nykmark		
Haneborgåsen Vannledning		**Prosjektnummer**	10245668		
Normalprofil		**Målestokk**	1:25		
		Koordinatsystem	UTM 32		
		Vertikalsystem	NN2000		
		Arkformat	A1		
		Statuskode	Reguleringsplan		
SKANSKA SWECO		**Fagkode**	R		
		Tegningstatus	C		
		Revisjon	01		
Utført av	**Kontrollert av**	**Godkjent av**	**Tegningsnr**	F001	
NO1B6P	NORORO	NOKJNY			

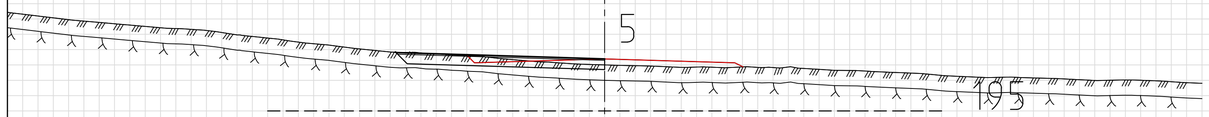


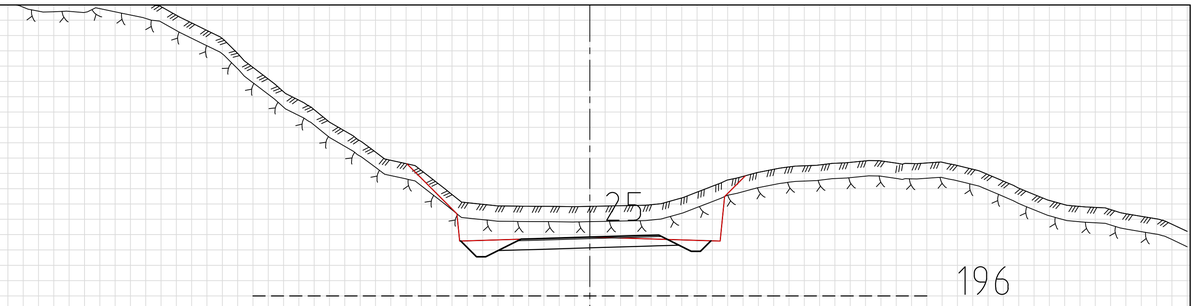

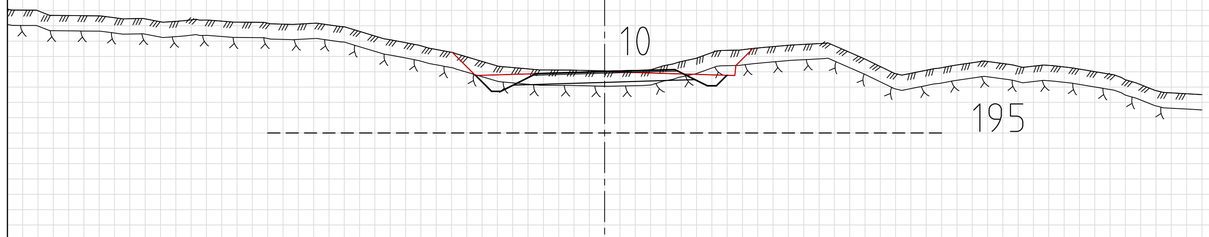


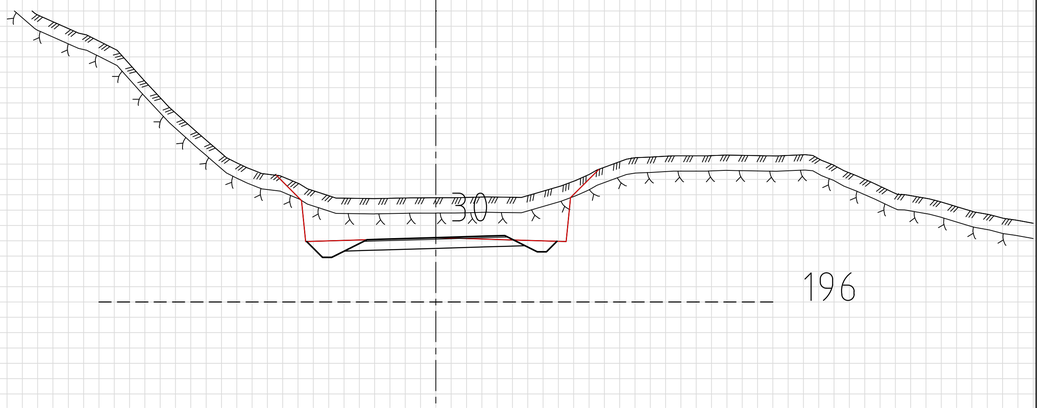


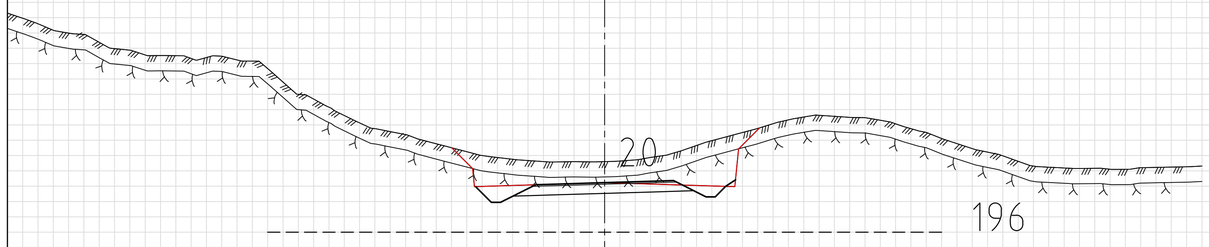


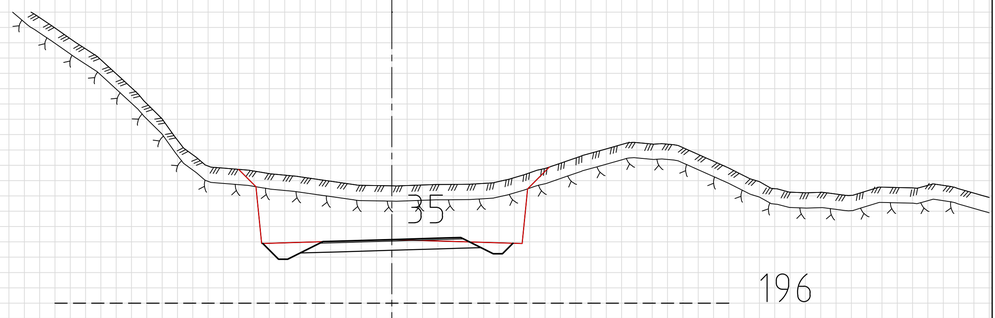



Rev	Revisjonen gjelder	Utført	Kontr.	Godkjent	Dato
Prosjektnavn:	Haneborgåsen	**Tegningsdato**		27.02.2026	
Oppdragsgiver:	nrva Nedre Romerike vann- og avløpsselskap IKS	**Prosjekteier**		Tore Leland-Try	
		Prosjektleder		Kjell Joar Nykmark	
Haneborgåsen Vannledning		**Prosjektnummer**		10245668	
Tverrprofiler		**Målestokk**		1:25	
		Koordinatsystem		UTM 32	
Vegmodell 61000		**Vertikalsystem**		NN2000	
		Arkformat		A1	
		Statuskode		Reguleringsplan	
SKANSKA SWECO		**Fagkode**		R	
		Tegningstatus		C	
		Revisjon		01	
Utført av	**Kontrollert av**	**Godkjent av**	**Tegningsnr**	U003	
NO1B6P	NORORO	NOKJNY			

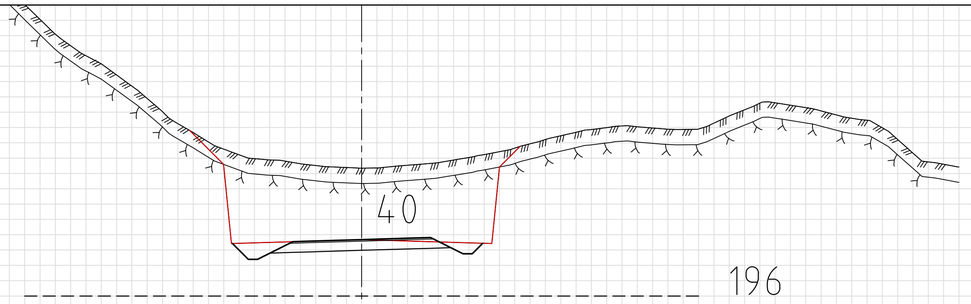


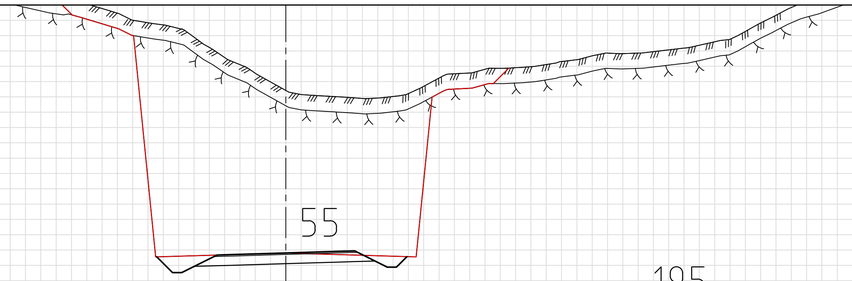

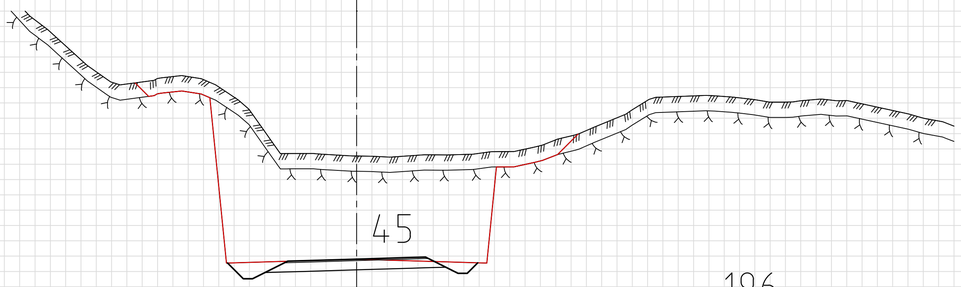

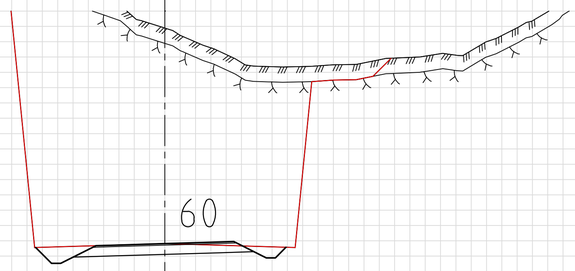

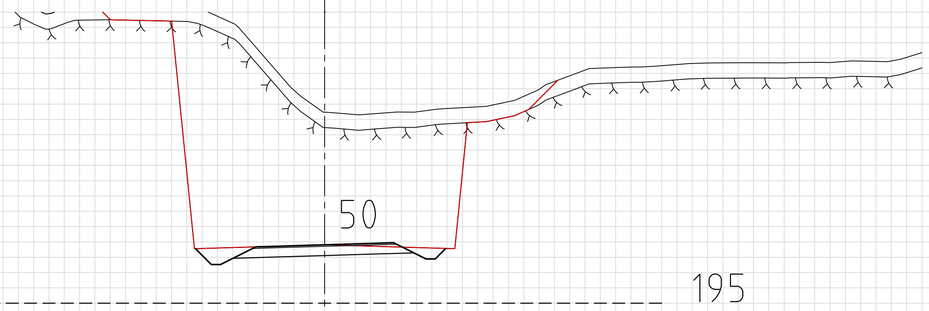

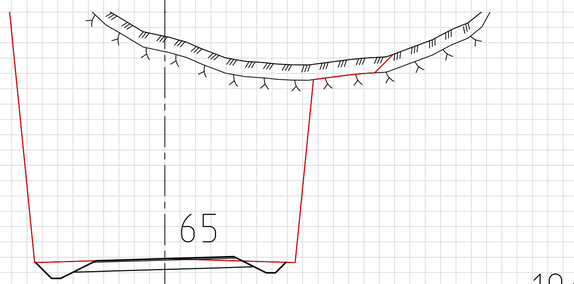


C01	Til reguleringsplan	NO1B6P	NORORO	NOKJNY	27.02.2026
Rev	**Revisjonen gjelder**	**Utført**	**Kontr.**	**Godkjent**	**Dato**

Prosjektnavn: Haneborgåsen	**Tegningsdato** 27.02.2026
Oppdragsgiver: nrva Nedre Romerike vann- og avløpsselskap IKS	**Prosjekteier** Tore Leland-Try
	Prosjektleder Kjell Joar Nykmark
Haneborgåsen Vannledning	**Prosjektnummer** 10245668
Tverrprofiler	**Målestokk** 1:25
	Koordinatsystem UTM 32
Vegmodell 61000	**Vertikalsystem** NN2000
	Arkformat A1
	Statuskode Reguleringsplan
SKANSKA SWECO	**Fagkode** R
	Tegningstatus C
	Revisjon 01

Utført av	Kontrollert av	Godkjent av	Tegningsnr
NO1B6P	NORORO	NOKJNY	U004

\\NOLYSFS001\OPPDRAG\32290\10245668_HANEBORGÅSEN_VL\000\07 MODELLER - TEGNINGER\00 GJELDENDE TEGNINGER OG MODELLER\RIVE
03.03.2026

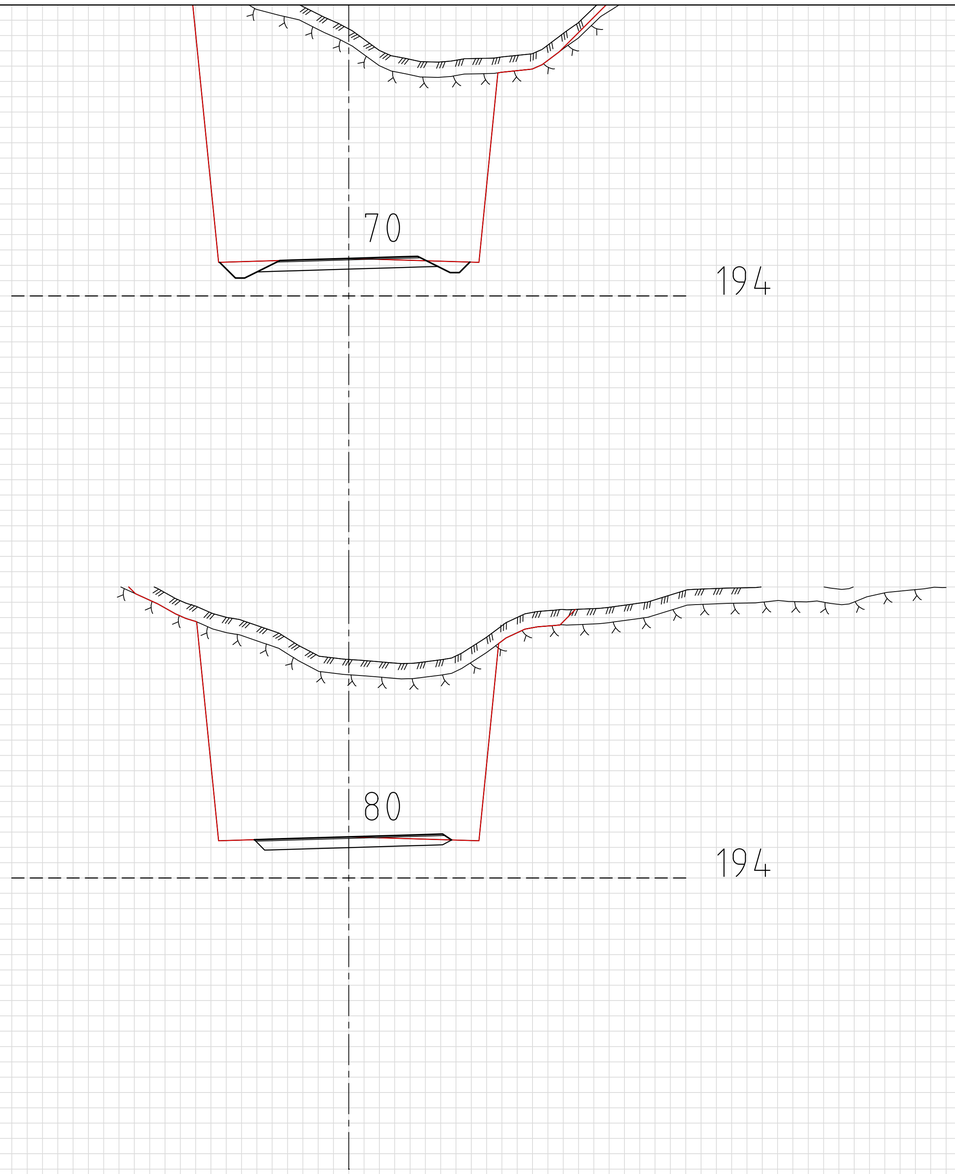

C01	Til reguleringsplan	NO1B6P	NORORO	NOKJNY	27.02.2026
Rev	**Revisjonen gjelder**	**Utført**	**Kontr.**	**Godkjent**	**Dato**
Prosjektnavn:	Haneborgåsen	**Tegningsdato**		27.02.2026	
Oppdragsgiver:	nrva Nedre Romerike vann- og avløpsselskap IKS	**Prosjekteier**		Tore Leland-Try	
		Prosjektleder		Kjell Joar Nykmark	
Haneborgåsen Vannledning		**Prosjektnummer**		10245668	
		Målestokk		1:25	
Tverrprofiler		**Koordinatsystem**		UTM 32	
Vegmodell 61000		**Vertikalsystem**		NN2000	
		Arkformat		A1	
		Statuskode		Reguleringsplan	
SKANSKA SWECO		**Fagkode**		R	
		Tegningstatus		C	
		Revisjon		01	
Utført av	**Kontrollert av**	**Godkjent av**	**Tegningsnr**	U005	
NO1B6P	NORORO	NOKJNY			

89

Hellaveien

Bekkeveien

7

9

13

Omlegging av sti

Eksisterende sti

Nytt fallsikringsgjerde

Eksisterende sti


TEGNFORKLARING

- ASFALT
- GRUS, KJØREBANE
- GRUS, VEGSKULDER
- PUKK
- ASSISTERT NATURLIG REVEGETERING
- FJELLSKJÆRING

Eventuell felling av trær i forbindelse med anleggsfasen gjøres i samråd med fagperson. Eksisterende vegetasjon skal bevares og benyttes til revegetering etter endt anleggsfase. Revegeteringen skal basere seg på eksisterende vegetasjon, og skal på sikt gjenskape en stabil naturstruktur innenfor berørt område.

Anleggsfasen og istandsettingen av området gjøres i tett samråd med fagperson.

Oversiktskart Ødegårdsvei

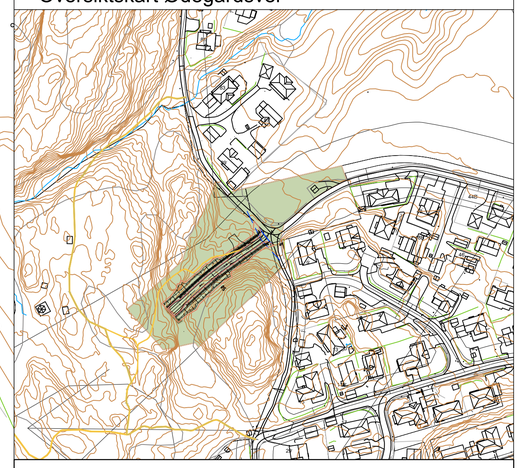

Rev	Revisjonen gjelder	Utført	Kontr.	Godkjent	Dato
Prosjektnavn:	Haneborgåsen	Tegningsdato		26.06.2026	
Oppdragsgiver:	Nedre Romerike vann- og avløpsselskap IKS	Prosjekteier		Tore Leland-Try	
		Prosjektleder		Kjell Joar Nykmark	
Haneborgåsen Vannledning		Prosjektnummer		10245668	
		Målestokk		1:250	
O tegning Steinbekk		Koordinatsystem		UTM 32	
STEINBEKK		Vertikalsystem		NN2000	
		Arkformat		A1	
PLAN		Statuskode		Reguleringsplan	
SKANSKA SWECO		Fagkode		L	
		Tegningstatus		C	
		Revisjon		C01	
Utført av	Kontrollert av	Godkjent av	Tegningsnr	0002	
NO1F9J	NORORO	NOKJNY			

\\nivyfs01\0PPDRAG\327901\10245668_Haneborgåsen_VL\000\07 Modeller - Tegninger\02 Arbeidsmodeller\TI_LARK\LAY\LAY_45668_Lark_Plan.dwg, - Layout: (002) - Plottet av: NO1F9J, Dato: 2026.06.26 kl 17:10

Skilting omlegging av sti i anleggsfasen.

Stengt sti i anleggsfasen.

Anleggsplass

Hellavegen

Bekkevegen

Steinbekkåsen

TEGNFORKLARING

Anleggsområde

Sikringsgjerde høyde 2,5 meter

Grense for trefellingssone

Grense anleggsområde

Alternativ sti-rute i anleggsfasen.


Stier stegnt i anleggsfasen.

Eventuell felling av trær i forbindelse med anleggsfasen gjøres i samråd med fagperson. Eksisterende vegetasjon skal bevares og benyttes til revegetering etter endt anleggsfase. Revegeteringen skal basere seg på eksisterende vegetasjon, og skal på sikt gjenskape en stabil naturstruktur innenfor berørt område.

Anleggsfasen og istandsettingen av området gjøres i tett samråd med fagperson.

I den grad det er mulig vil eksisterende vegetasjon og toppdekke forbli uberørt. Tiltak vil bli gjort i anleggsfasen for å beskytte områder innenfor anleggsområdet som ønskes holdt inngrepsfrie.

Oversiktskart Ødegårdsvei

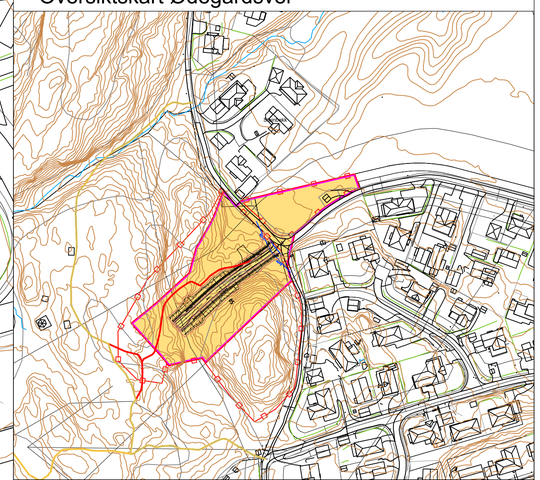

Rev	Revisjonen gjelder	Utført	Kontr.	Godkjent	Dato
Prosjektnavn:	Haneborgåsen				
Oppdragsgiver:	nrva Nedre Romerike vann- og avløpsselskap IKS				
	Haneborgåsen Vannledning				
	Y tegning Steinbekk				
	STEINBEKK				
	PLAN				

SKANSKA SWECO

Utført av	Kontrollert av	Godkjent av
NOIF9J	NORORO	NOKJNY

Tegningsdato	26.06.2026
Prosjekteier	Tore Leland-Try
Prosjektleder	Kjell Joar Nykmark
Prosjektnummer	10245668
Målestokk	1:500
Koordinatsystem	UTM 32
Vertikalsystem	NN2000
Arkformat	A1
Statuskode	Reguleringsplan
Fagkode	L
Tegningsstatus	C
Revisjon	C01
Tegningsnr	Y002

\\ninjo\sivilt\PROSJEKT\245\10245668_Haneborgåsen_VA\Utstyr\Modeller - tegninger\02 Arbeidsmodeller\01_LARKS\LAYOUT_A3HOR_LSFK_Plotdwg - Layout1(V02) - Plottet av NOIF9J, 13.03. 2026 09:26

