
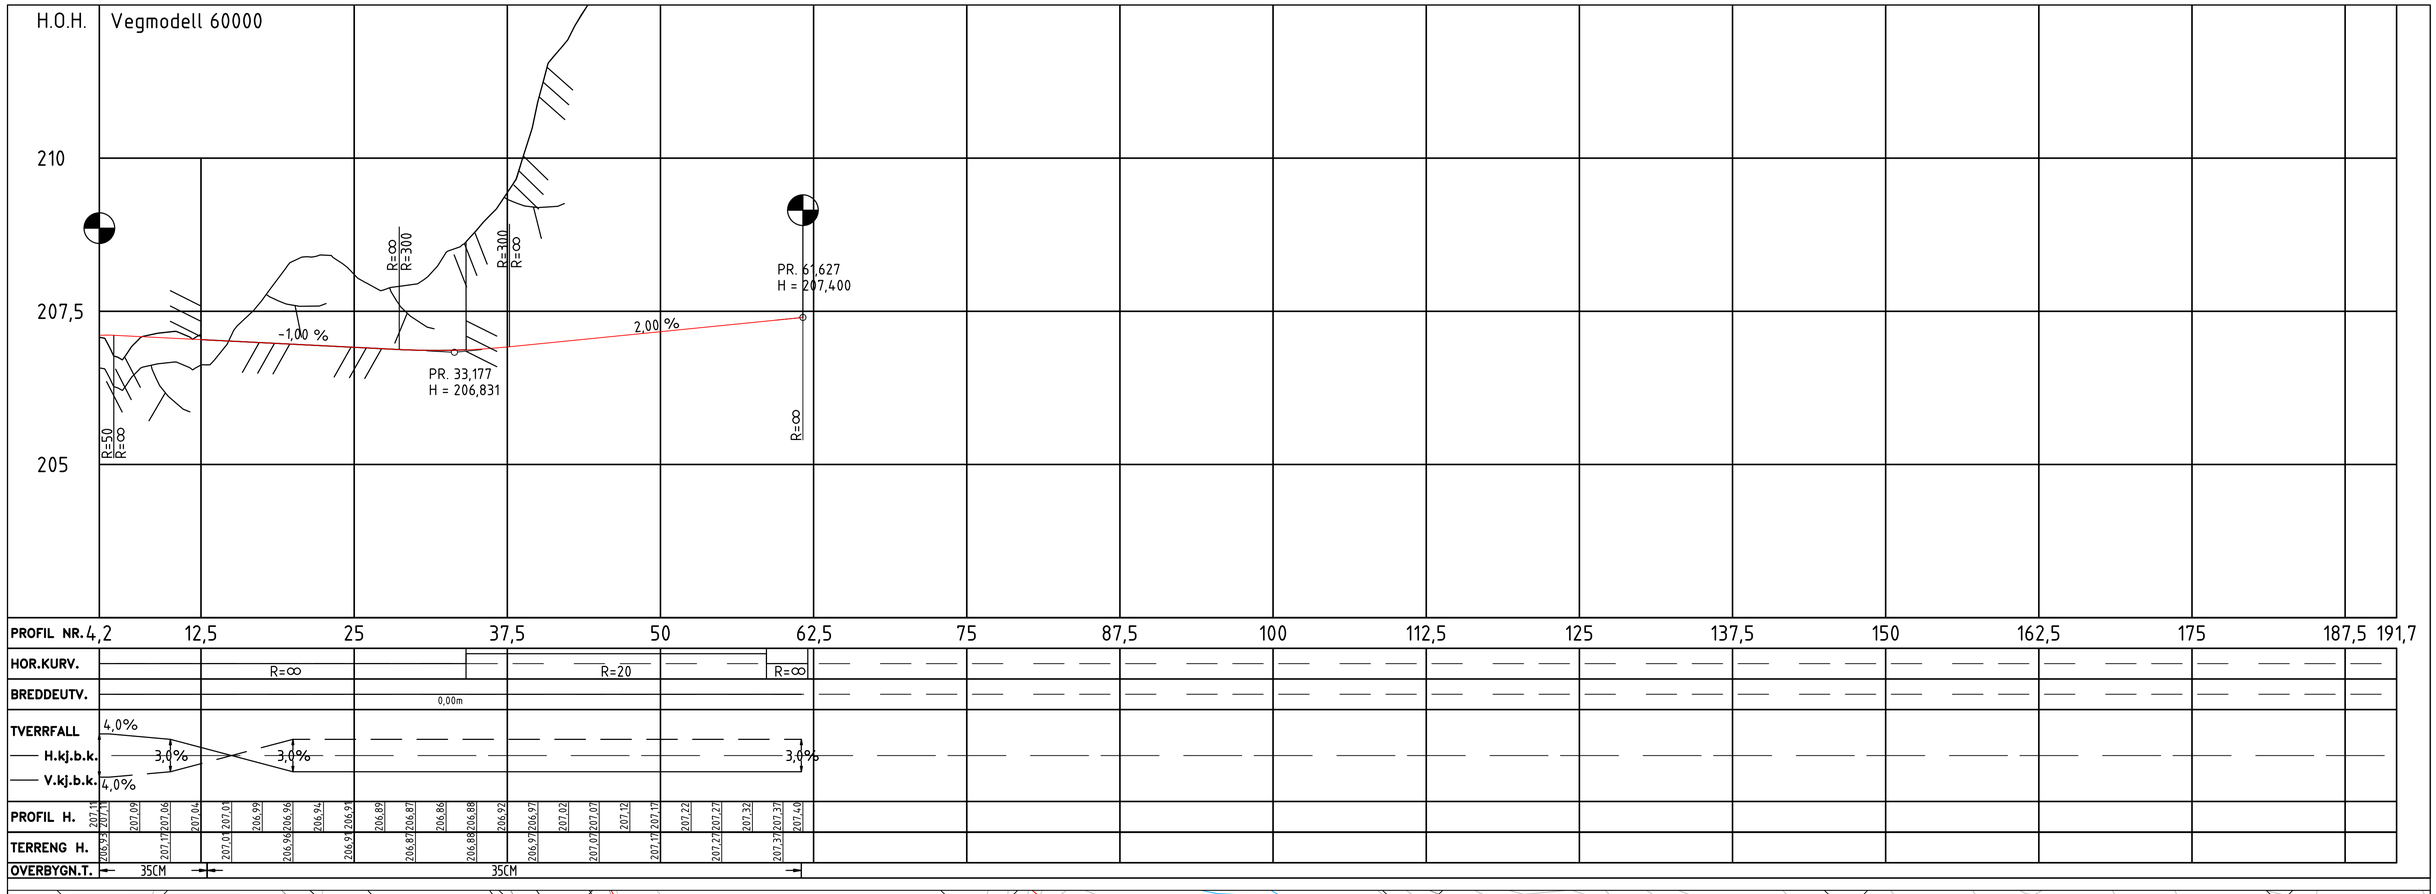


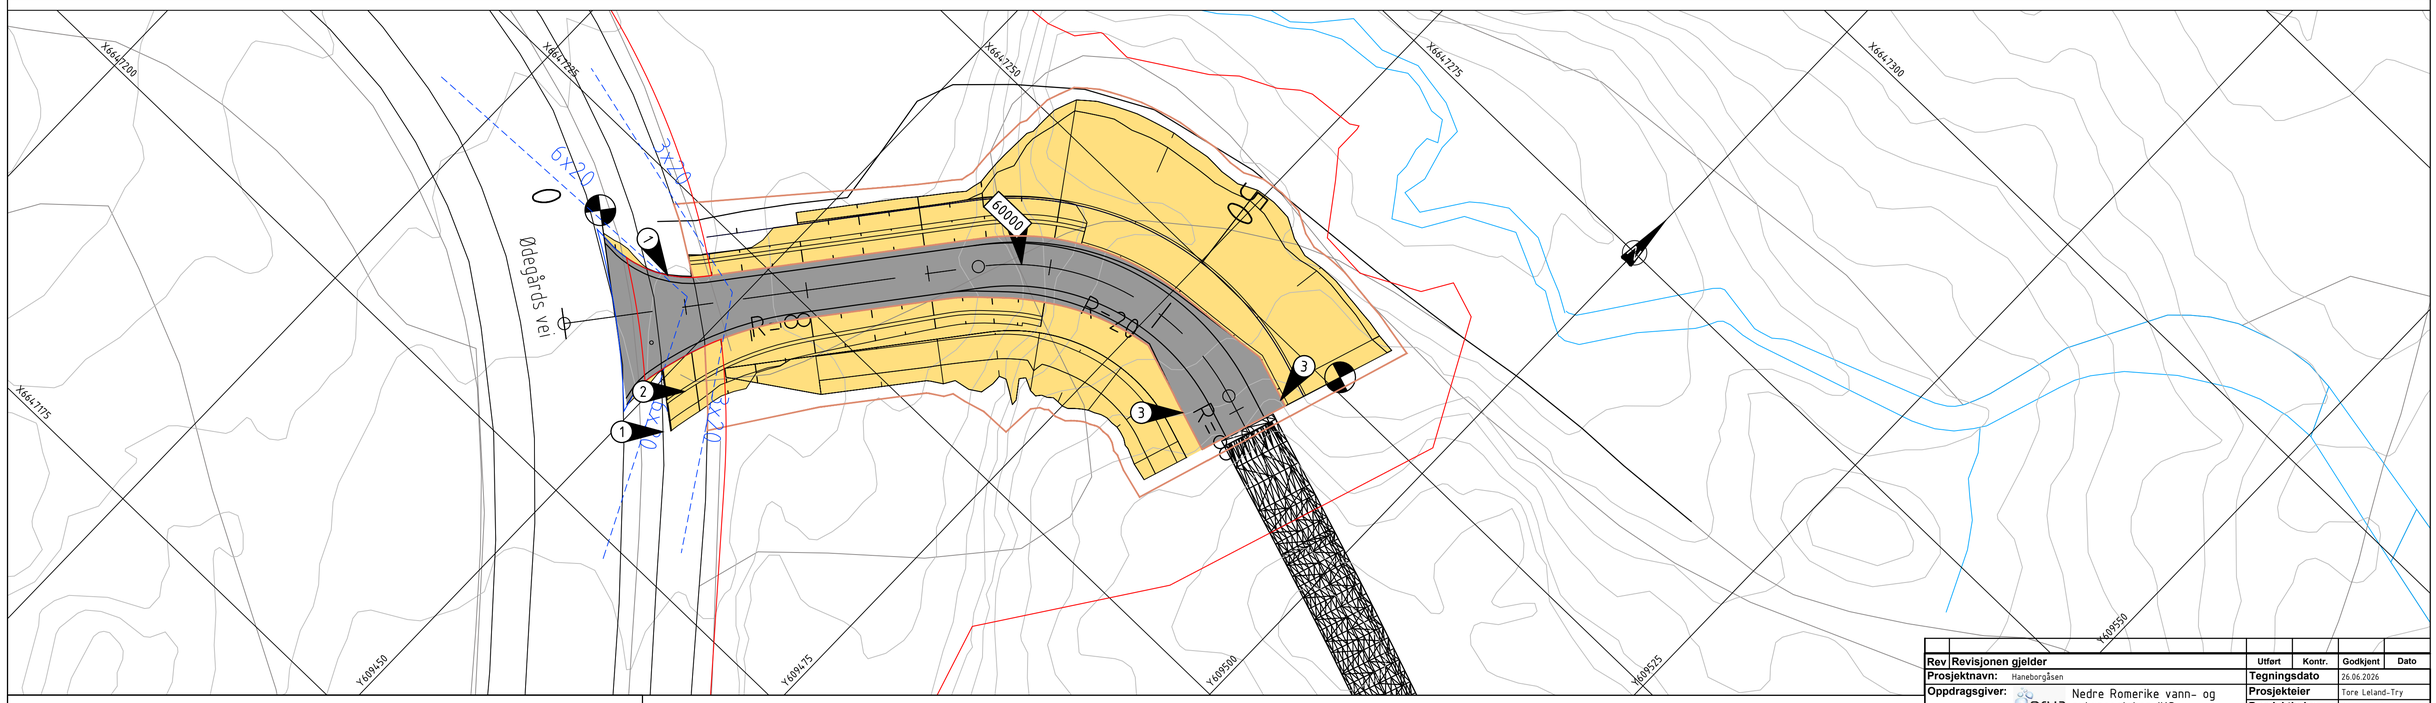

Merknader

1. Tilpasses eks. fortau
2. Grøft legges i rør under fortau
3. Parkeringsmulighet for personbil.

Tegnforklaring

Prosjektert

- Kjøreveg
- Grøft/skråningsutslag
- Sikt
- Reg.grense annen veggrunn
- Reg.rense midlertidig rigg og anlegg
- Regulert turveg
- Parsellgrense
- Henvisning til vegmodell


Rev	Revisjonen gjelder	Utført	Kontr.	Godkjent	Dato
	Prosjektnavn: Haneborgåsen			Tegningsdato	26.06.2026
	Oppdragsgiver: nrva Nedre Romerike vann- og avløpsselskap IKS			Prosjekteier	Tore Leland-Try
				Prosjektleder	Kjell Joar Nykmark
	Haneborgåsen Vannledning			Prosjektnummer	10245668
	Veggeometri			Målestokk	1:250 PI/ 1:250 Pr
	Plan og profil			Koordinatsystem	UTM 32
				Vertikalsystem	NN2000
				Arkformat	A1
				Statuskode	Reguleringsplan
				Fagkode	R
				Tegningstatus	C
				Revisjon	01

SKANSKA SWECO

Utført av	Kontrollert av	Godkjent av	Tegningsnr
NO186P	NORORO	NOKJNY	C001

\\NOLYSFS001\OPPDRAG\32290\10245668_HANEBORGÅSEN_VL\000\07 MODELLER - TEGNINGER\00 GJELDENDE TEGNINGER OG MODELLER\RIVEI 26.06.2026

NORMALPROFIL
Vegmodell 60000

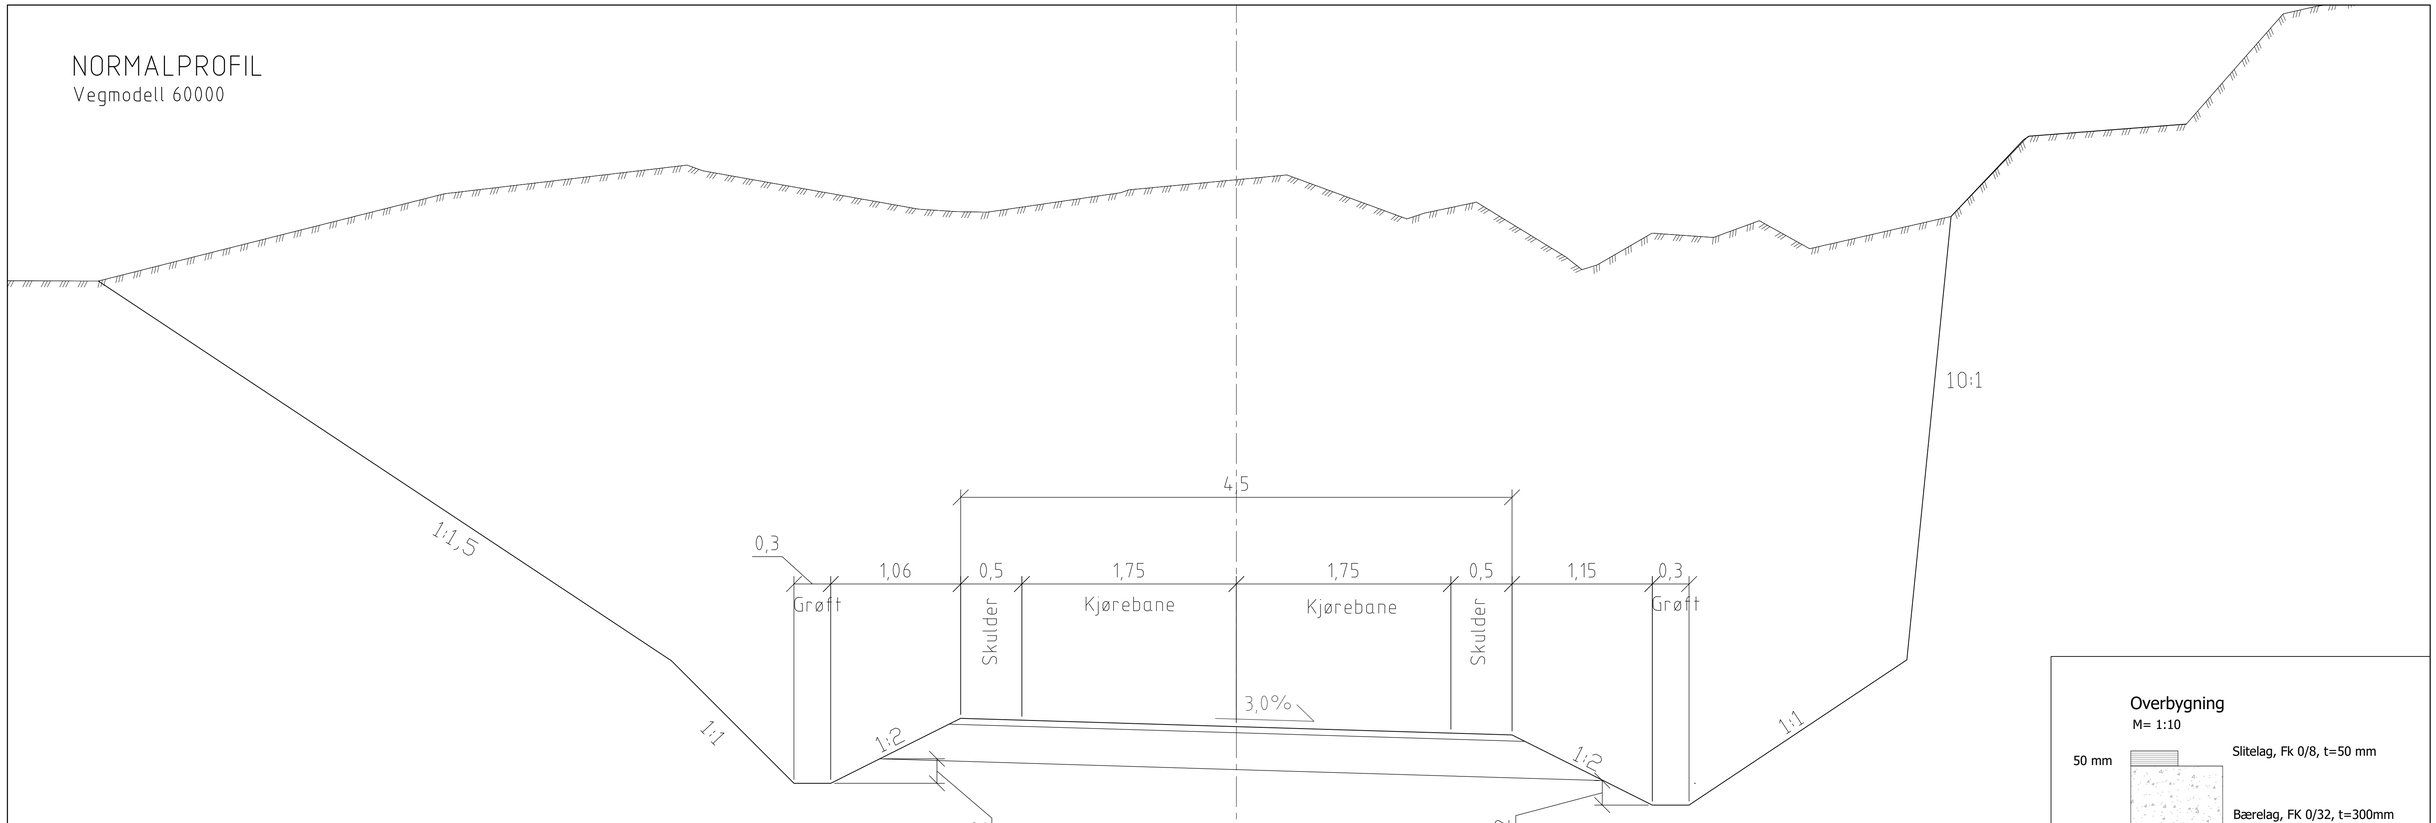


Overbygning
M= 1:10

Slitelag, Fk 0/8, t=50 mm


Bærelag, FK 0/32, t=300mm


Fiberduk br.kl. 4


NORMALPROFIL
Vegmodell 61000

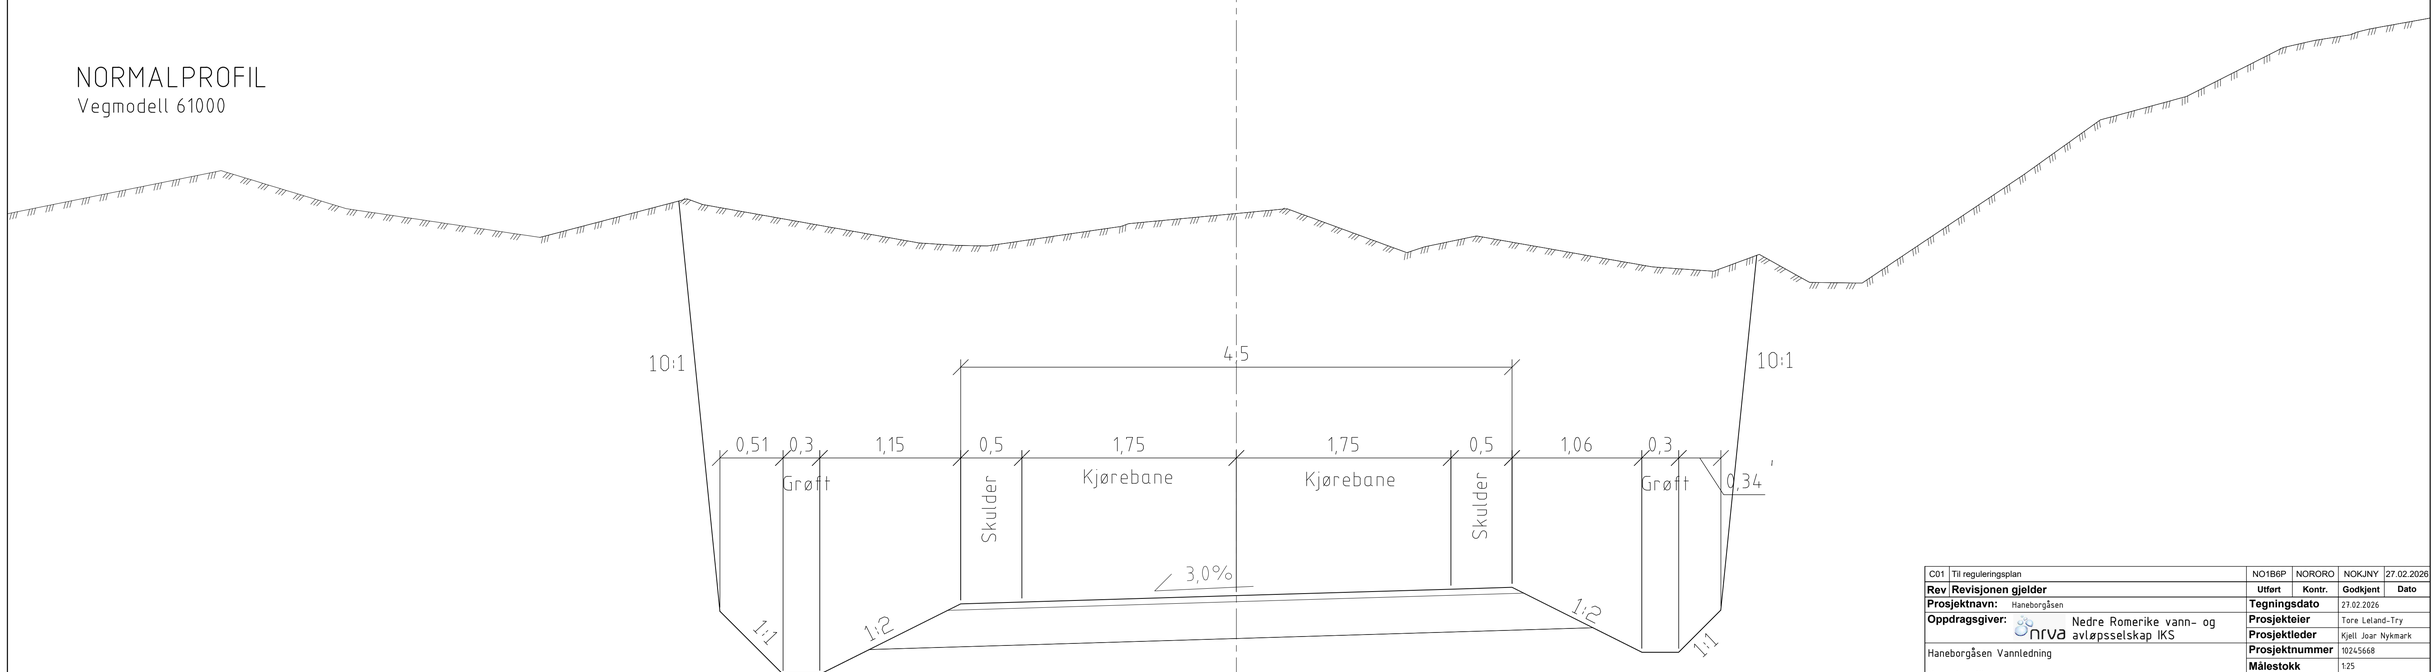


C01	Til reguleringsplan	NO1B6P	NORORO	NOKJNY	27.02.2026
Rev	**Revisjonen gjelder**	**Utført**	**Kontr.**	**Godkjent**	**Dato**
Prosjektnavn:	Haneborgåsen	**Tegningsdato**	27.02.2026		
Oppdragsgiver:	nrva Nedre Romerike vann- og avløpsselskap IKS	**Prosjekteier**	Tore Leland-Try		
		Prosjektleder	Kjell Joar Nykmark		
Haneborgåsen Vannledning		**Prosjektnummer**	10245668		
Normalprofil		**Målestokk**	1:25		
		Koordinatsystem	UTM 32		
		Vertikalsystem	NN2000		
		Arkformat	A1		
		Statuskode	Reguleringsplan		
SKANSKA SWECO		**Fagkode**	R		
		Tegningstatus	C		
		Revisjon	01		
Utført av	**Kontrollert av**	**Godkjent av**	**Tegningsnr**	F001	
NO1B6P	NORORO	NOKJNY			

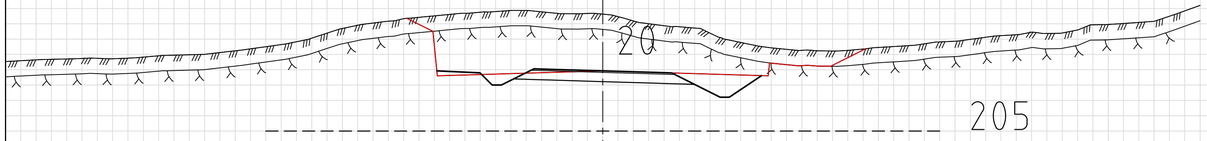

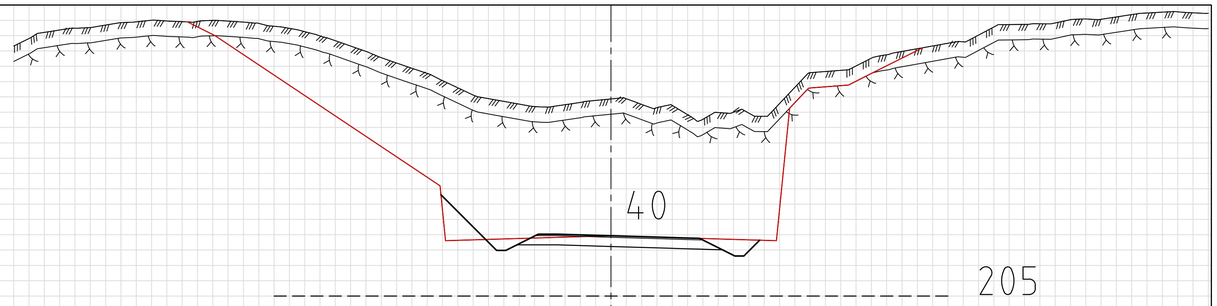

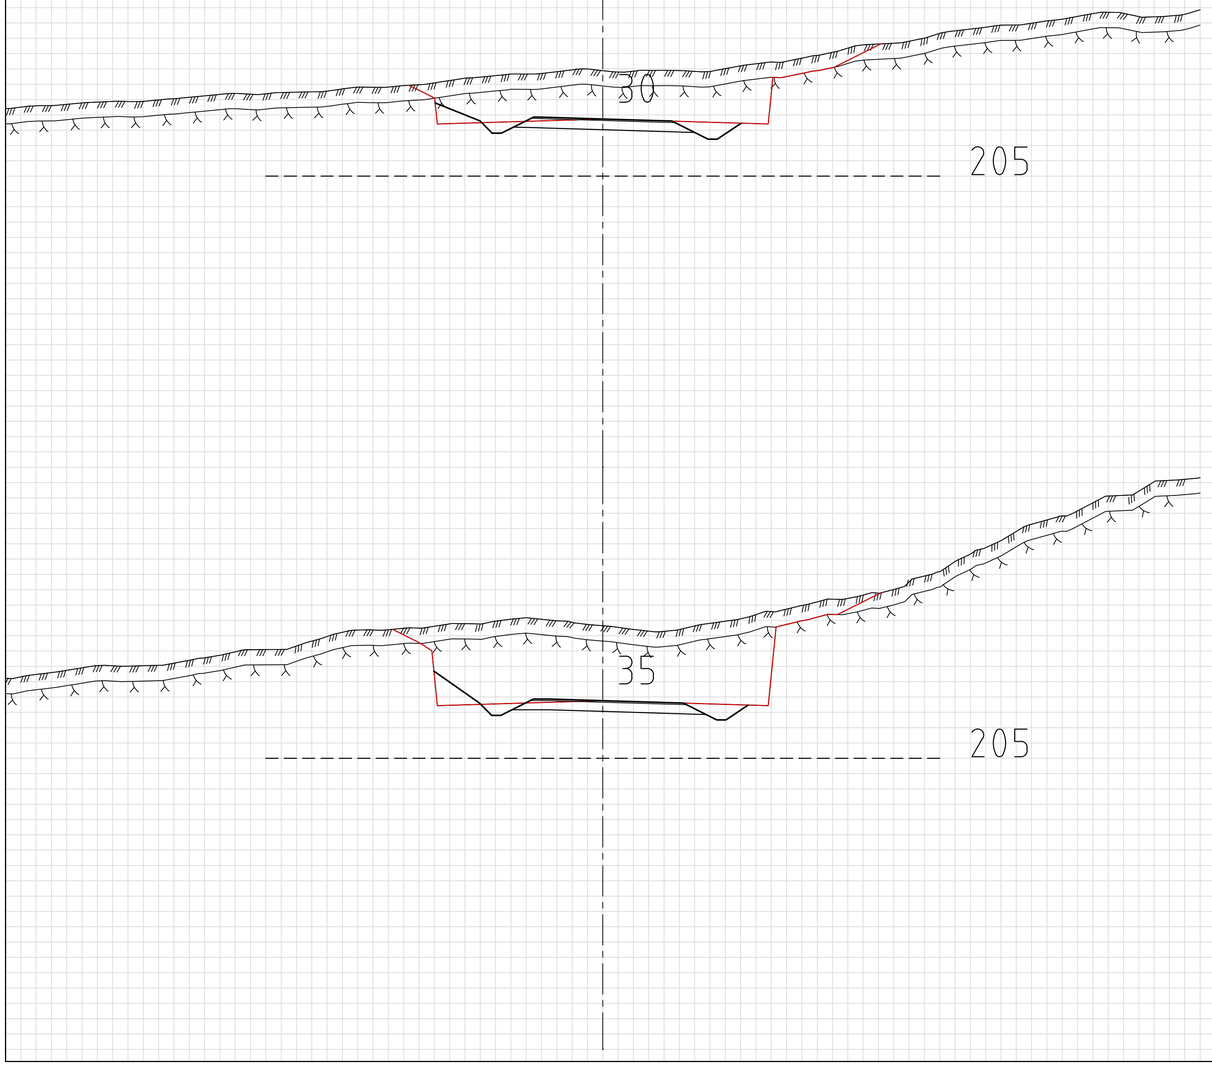

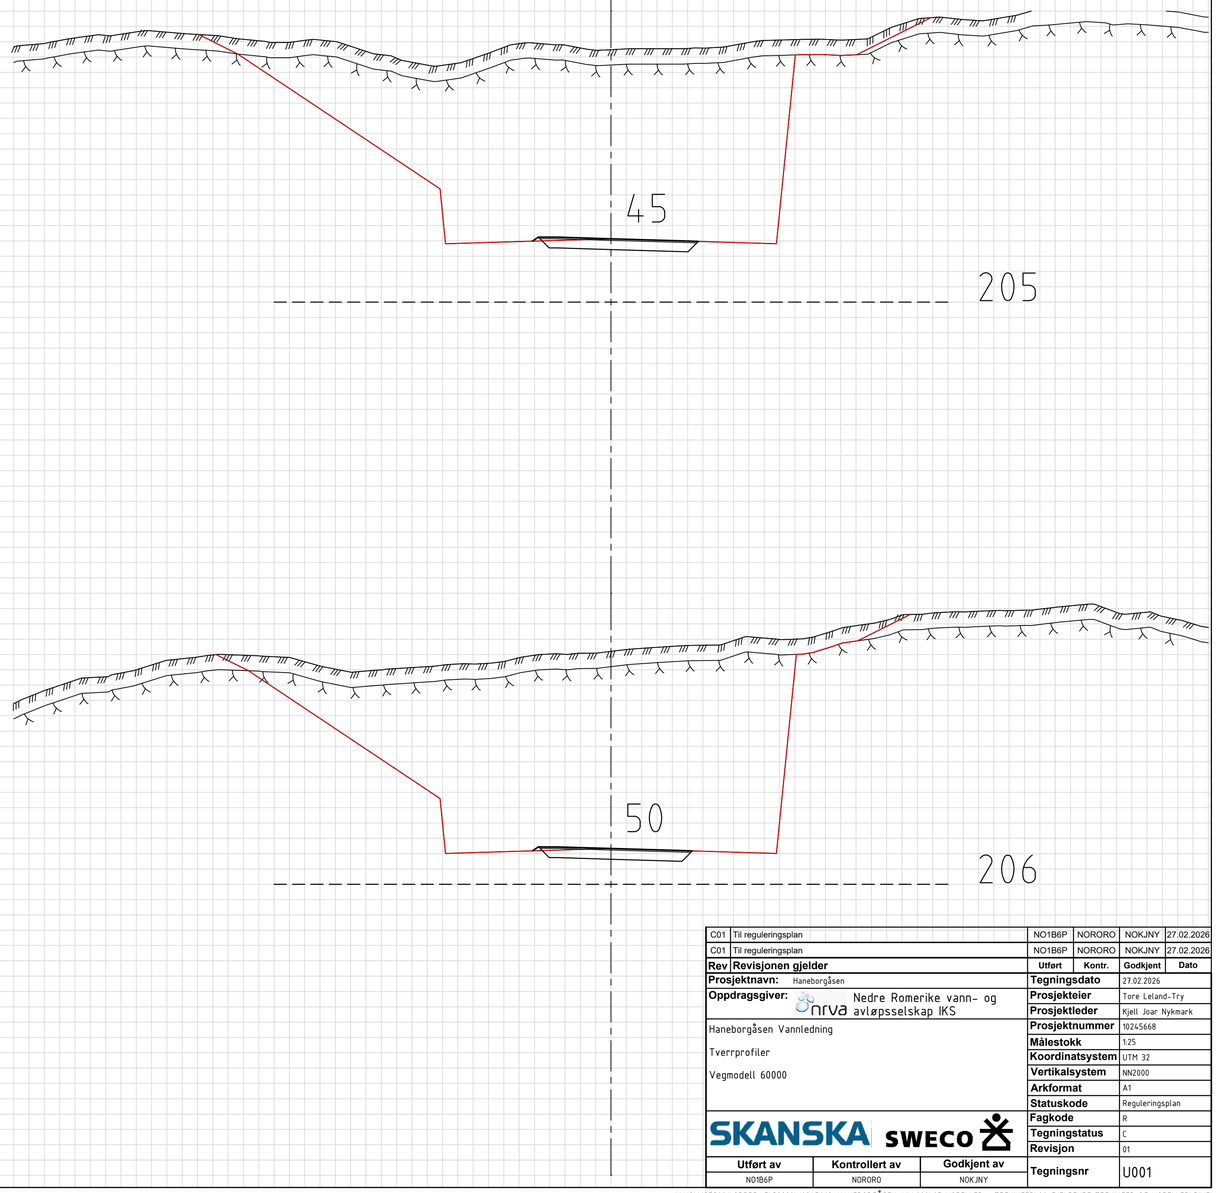



C01	Til reguleringsplan	NO1B6P	NORORO	NOKJNY	27.02.2026
C01	Til reguleringsplan	NO1B6P	NORORO	NOKJNY	27.02.2026

Rev	Revisjonen gjelder	Utført	Kontr.	Godkjent	Dato

Prosjektnavn:	Haneborgåsen	**Tegningsdato** 27.02.2026
Oppdragsgiver:	nrva Nedre Romerike vann- og avløpsselskap IKS	**Prosjekteier** Tore Leland-Try
		Prosjektleder Kjell Joar Nykmark
Haneborgåsen Vannledning		**Prosjektnummer** 10245668
Tverrprofiler		**Målestokk** 1:25
		Koordinatsystem UTM 32
Vegmodell 60000		**Vertikalsystem** NN2000
		Arkformat A1
		Statuskode Reguleringsplan
SKANSKA SWECO		**Fagkode** R
		Tegningstatus C
		Revisjon 01

Utført av	Kontrollert av	Godkjent av	Tegningsnr
NO1B6P	NORORO	NOKJNY	U001

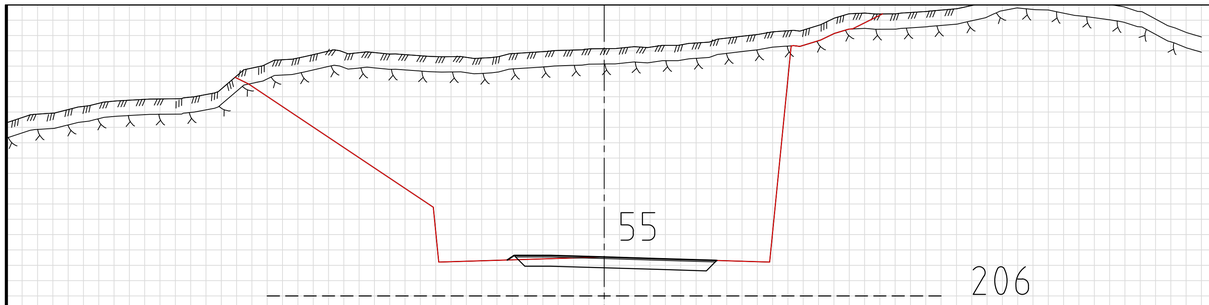

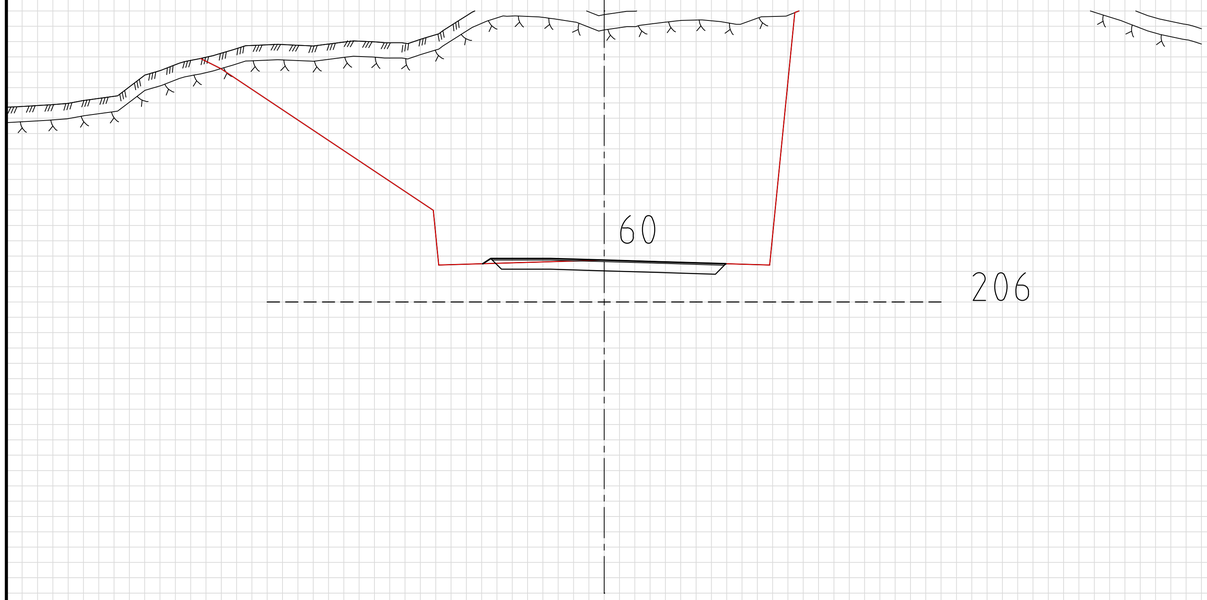

C01	Til reguleringsplan	NO1B6P	NORORO	NOKJNY	27.02.2026

Rev	Revisjonen gjelder	Utført	Kontr.	Godkjent	Dato
Prosjektnavn:	Haneborgåsen	**Tegningsdato**		27.02.2026	
Oppdragsgiver:	nrva Nedre Romerike vann- og avløpsselskap IKS	**Prosjekteier**		Tore Leland-Try	
		Prosjektleder		Kjell Joar Nykmark	
Haneborgåsen Vannledning		**Prosjektnummer**		10245668	
Tverrprofiler		**Målestokk**		1:25	
		Koordinatsystem		UTM 32	
Vegmodell 60000		**Vertikalsystem**		NN2000	
		Arkformat		A1	
SKANSKA SWECO		**Statuskode**		Reguleringsplan	
		Fagkode		R	
		Tegningstatus		C	
		Revisjon		01	

Utført av	Kontrollert av	Godkjent av	Tegningsnr
NO1B6P	NORORO	NOKJNY	U002

Eksisterende sti

Omlegging av sti i anleggsfase, beholdes.

Omlegging av sti

Nytt fallsikringsgjerde

Ødegårdsvei

Ødegårds vei

vei

195

220

225

235


TEGNFORKLARING

- ASFALT
- GRUS, KJØREBANE
- GRUS, VEGSKULDER
- PUKK
- ASSISTERT NATURLIG REVEGETERING
- FJELLSKJÆRING

Eventuell felling av trær i forbindelse med anleggsfasen gjøres i samråd med fagperson. Eksisterende vegetasjon skal bevares og benyttes til revegetering etter endt anleggsfase. Revegeteringen skal basere seg på eksisterende vegetasjon, og skal på sikt gjenskape en stabil naturstruktur innenfor berørt område.

Anleggsfasen og istandsettingen av området gjøres i tett samråd med fagperson.

Oversiktskart Ødegårdsvei

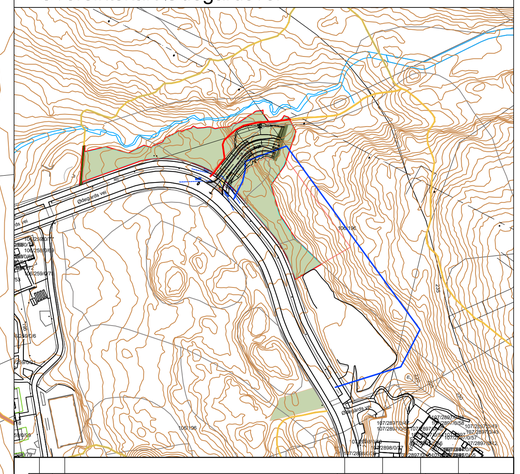

Rev	Revisjonen gjelder	Utført	Kontr.	Godkjent	Dato
Prosjektnavn:	Haneborgåsen	Tegningsdato		26.06.2026	
Oppdragsgiver:	Nedre Romerike vann- og avløpsselskap IKS	Prosjekteier		Tore Leland-Try	
		Prosjektleder		Kjell Joar Nykmark	
Haneborgåsen Vannledning		Prosjektnummer		10245668	
O tegning Ødegårds vei		Målestokk		1:500	
		Koordinatsystem		UTM 32	
ØDEGÅRDSVEI		Vertikalsystem		NN2000	
PLAN		Arkformat		A1	
		Statuskode		Reguleringsplan	
SKANSKA SWECO		Fagkode		L	
		Tegningstatus		C	
		Revisjon		C01	
Utført av: N01F9J	Kontrollert av: NORORO	Godkjent av: NOKJNY		Tegningsnr	0001

\\nolyskf001\OPPDRAG\32290\10245668_Haneborgåsen_V\L0501\07 Modeller - Tegninger\02 Arbeidsmodeller\11_LARK\LAY\LAY_45668_Lark_Plandwg - Layout: (001) - Plottet av: NOJFBJ, Dato: 2026.06.26 kl.17:12

Skilting omlegging av sti i anleggsfasen.

Stengt sti i anleggsfasen.

Anleggsområde

Ødegårds vei

Stengt sti i anleggsfasen.

Skilting omlegging av sti i anleggsfasen.

195

220

235

TEGNFORKLARING

Anleggsområde

Objekter på anleggsområdet

Sikringsgjerde høyde 2,5 meter

Grense for trefellingssone

Grense anleggsområde

Alternativ sti-rute i anleggsfasen.


Stier stegnt i anleggsfasen.

Ny stiarm etablert for anleggsfasen.

Eventuell felling av trær i forbindelse med anleggsfasen gjøres i samråd med fagperson. Eksisterende vegetasjon skal bevares og benyttes til revegetering etter endt anleggsfase. Revegeteringen skal basere seg på eksisterende vegetasjon, og skal på sikt gjenskape en stabil naturstruktur innenfor berørt område.

Anleggsfasen og istandsettingen av området gjøres i tett samråd med fagperson.

Oversiktskart Ødegårdsvei

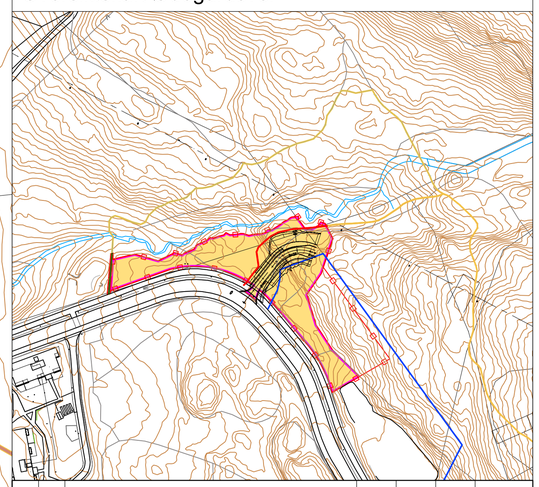

Rev	Revisjonen gjelder	Utført	Kontr.	Godkjent	Dato
Prosjektnavn:	Haneborgåsen	Tegningsdato		09.06.2026	
Oppdragsgiver:	Nedre Romerike vann- og avløpsselskap IKS	Prosjekteier		Tore Leland-Try	
		Prosjektleder		Kjell Joar Nykmark	
Haneborgåsen Vannledning		Prosjektnummer		10245668	
Y-tegning Ødegårdsvei		Målestokk		1:250	
		Koordinatsystem		UTM 32	
ØDEGÅRDSVEI		Vertikalsystem		NN2000	
PLAN		Arkformat		A1	
		Statuskode		Reguleringsplan	
SKANSKA SWECO		Fagkode		L	
		Tegningstatus		C	
		Revisjon		C01	
Utført av	Kontrollert av	Godkjent av		Tegningsnr	Y001
NOIF9J	NORORO	NOKJNY			

