AHUS Detaljregulering Felt I

Illustrasjoner

13.05.2026

Nordic
Office of
Architecture

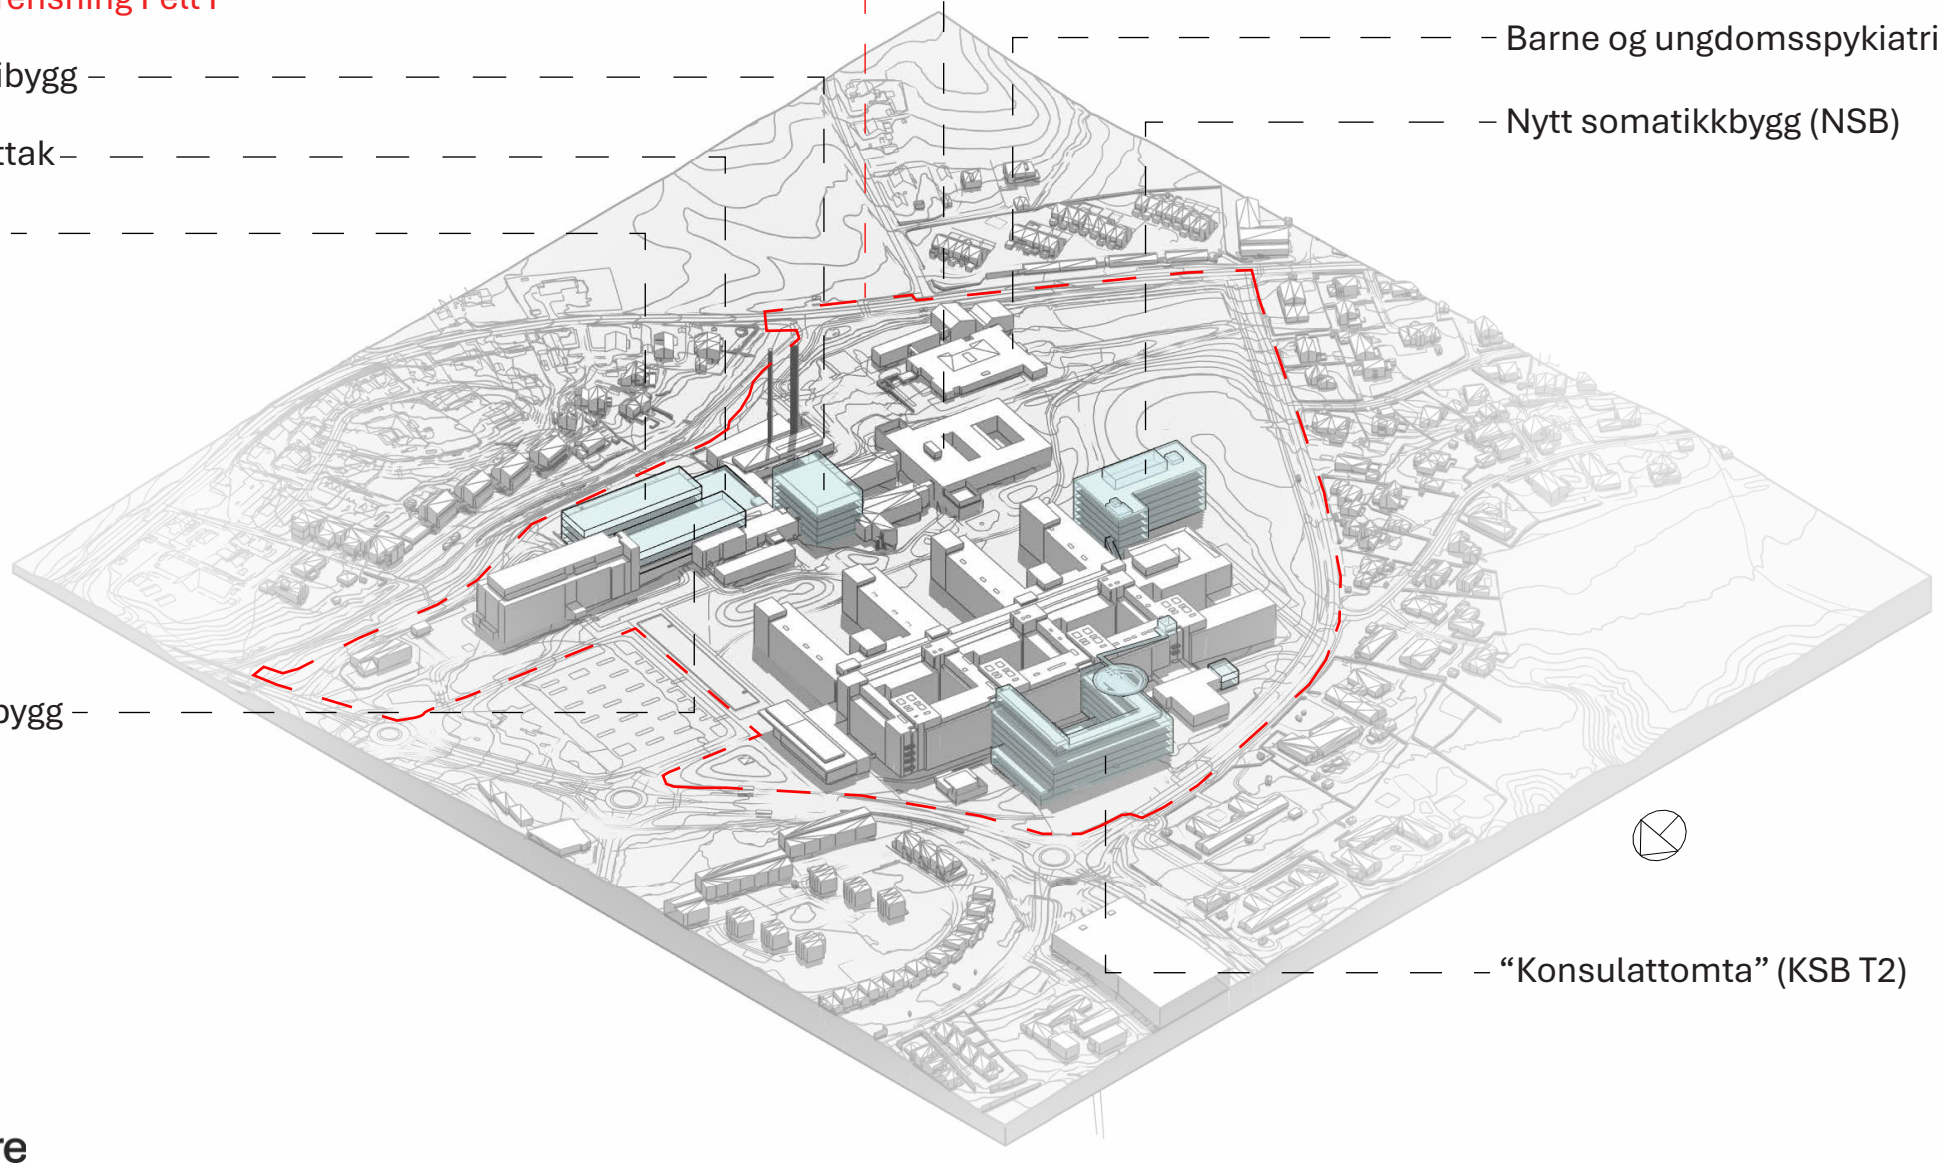

Nordic
Office of
Architecture

AHUS Felt I
Oversikt plangrense og foreslått ny bebyggelse (blå)

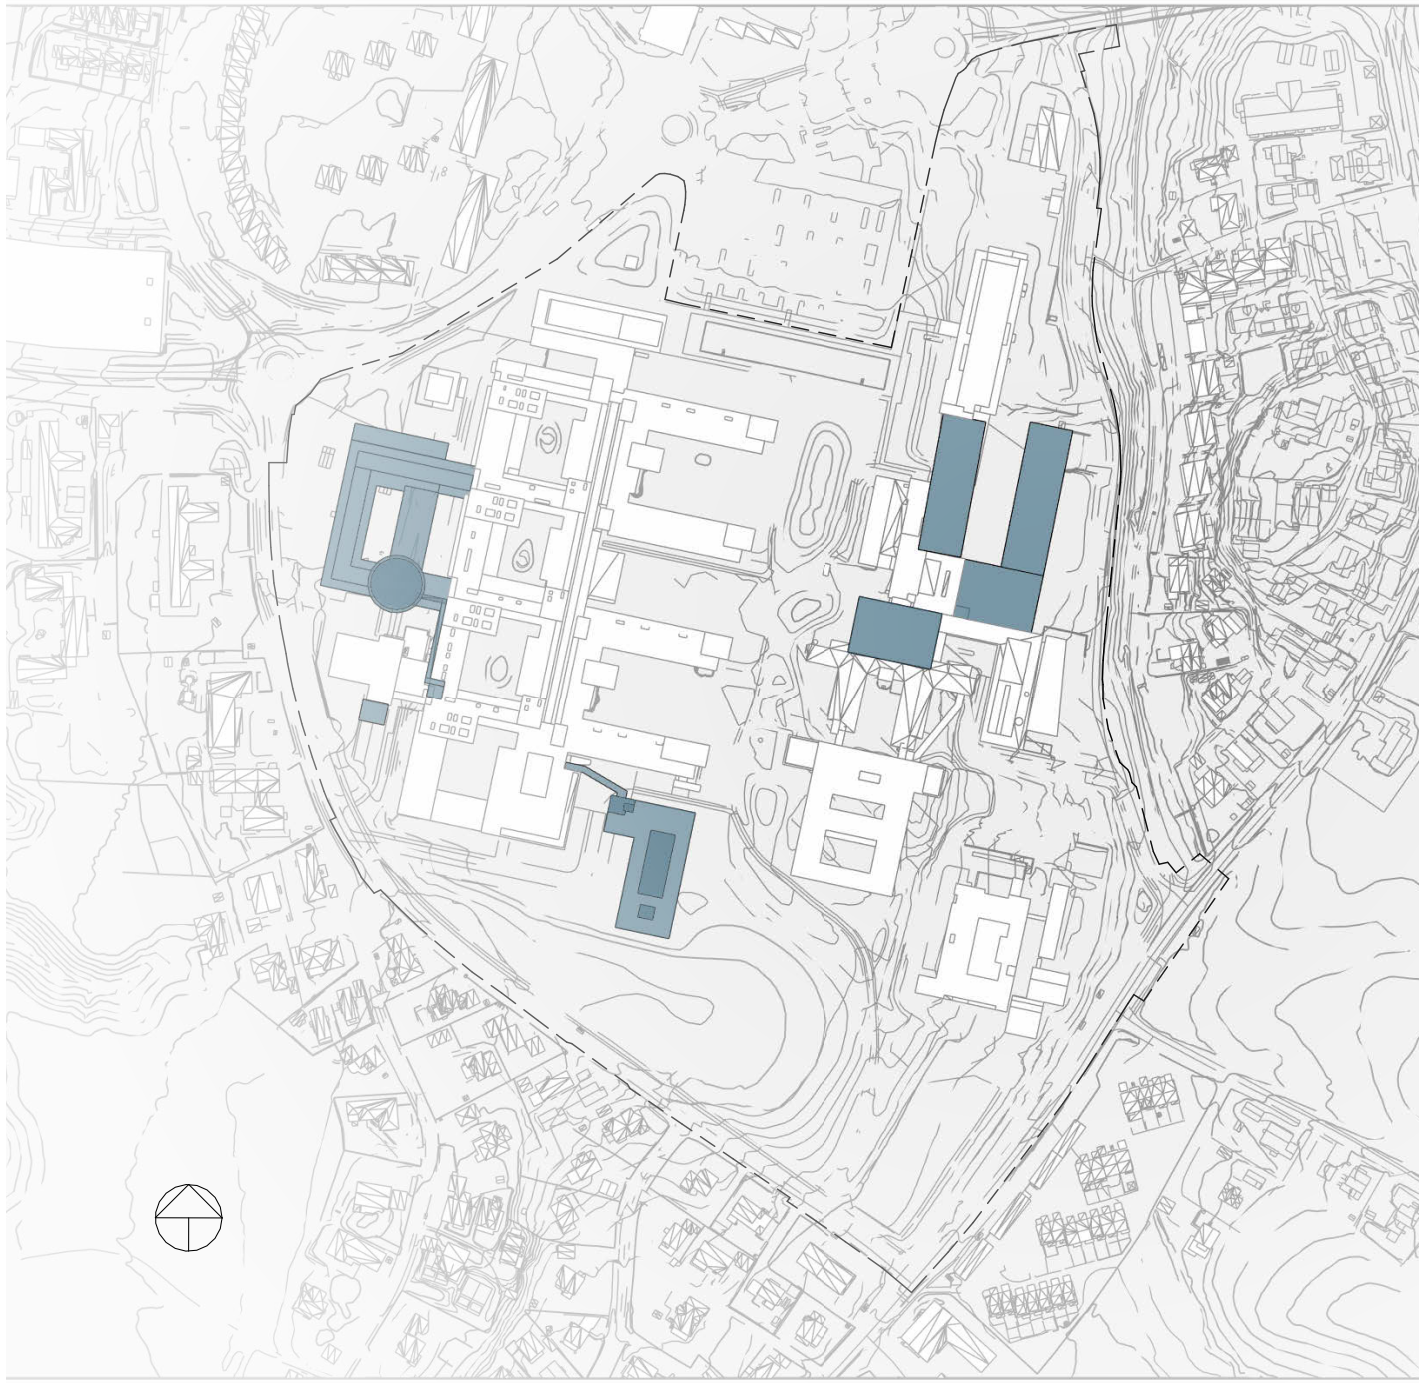

Nordic
Office of
Architecture

AHUS Felt I
Isometri
Eksisterende og ny bebyggelse
NV

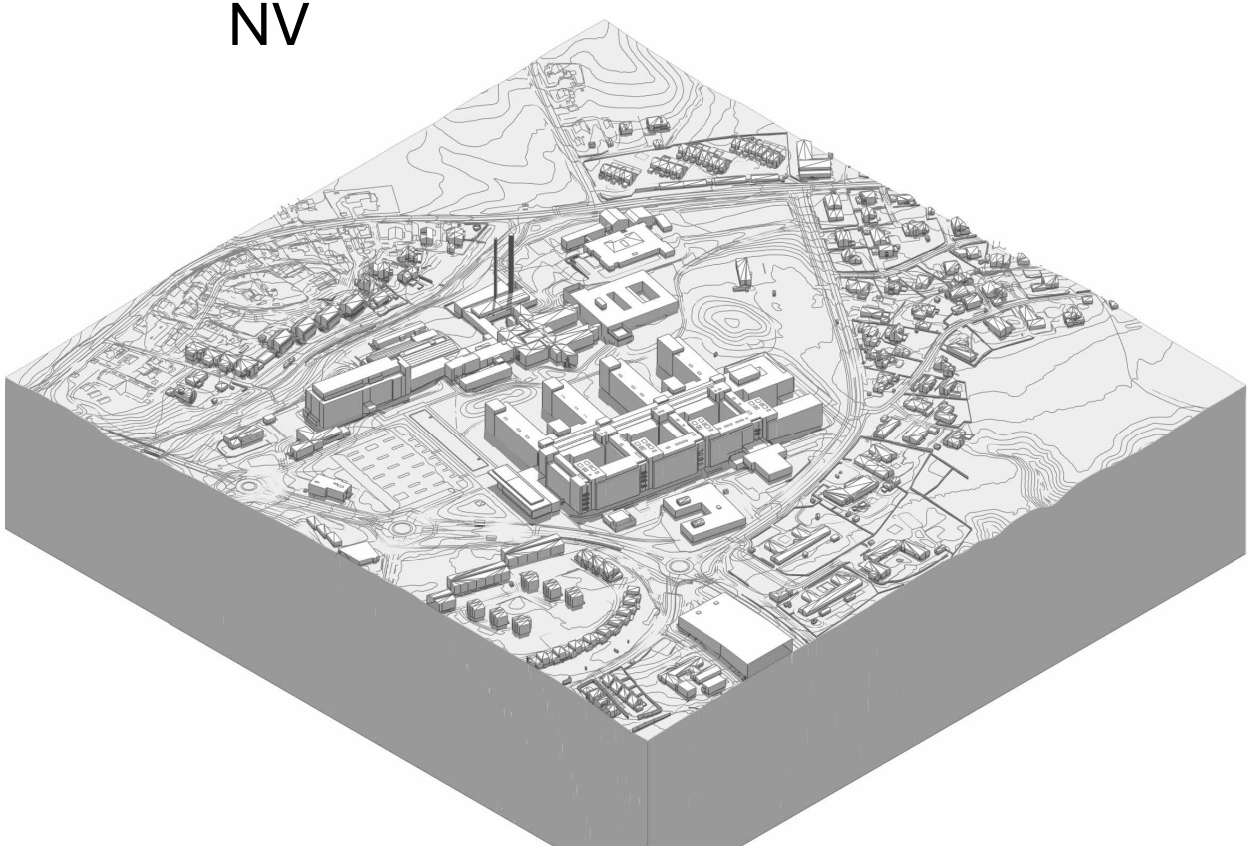

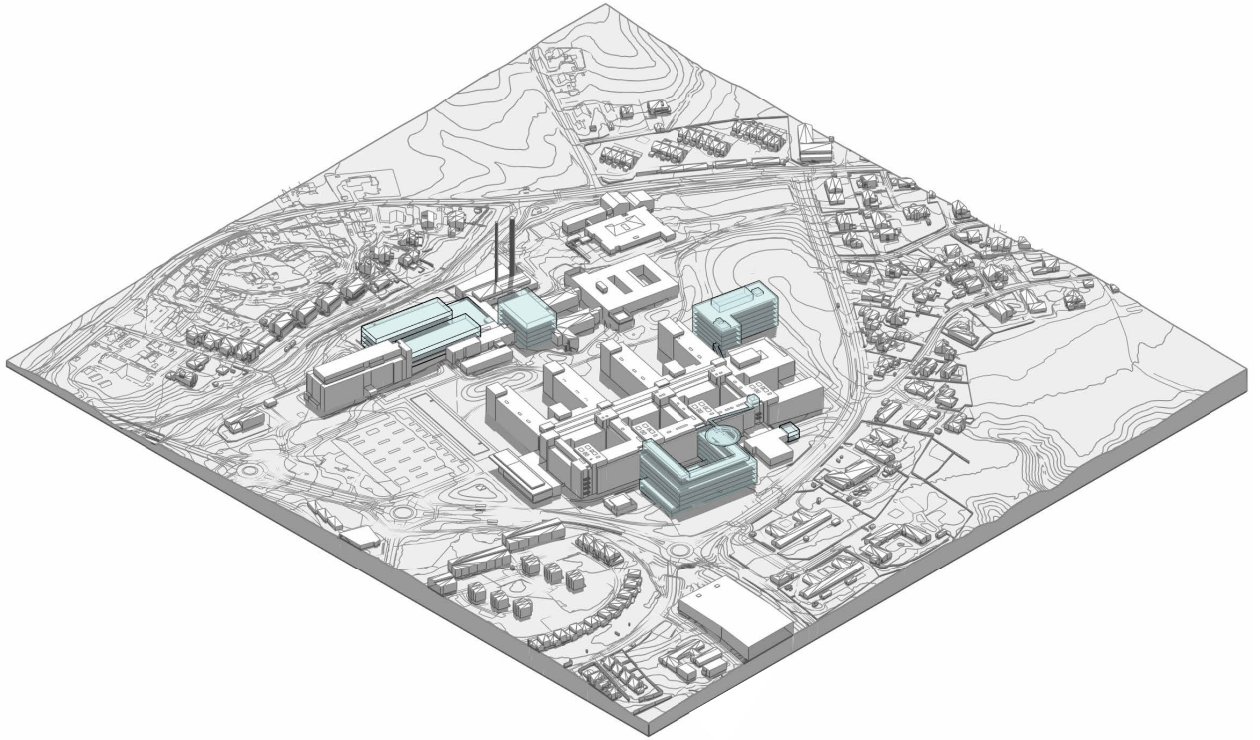

Nordic
Office of
Architecture

AHUS Felt I
Isometri
Eksisterende og ny bebyggelse
NØ

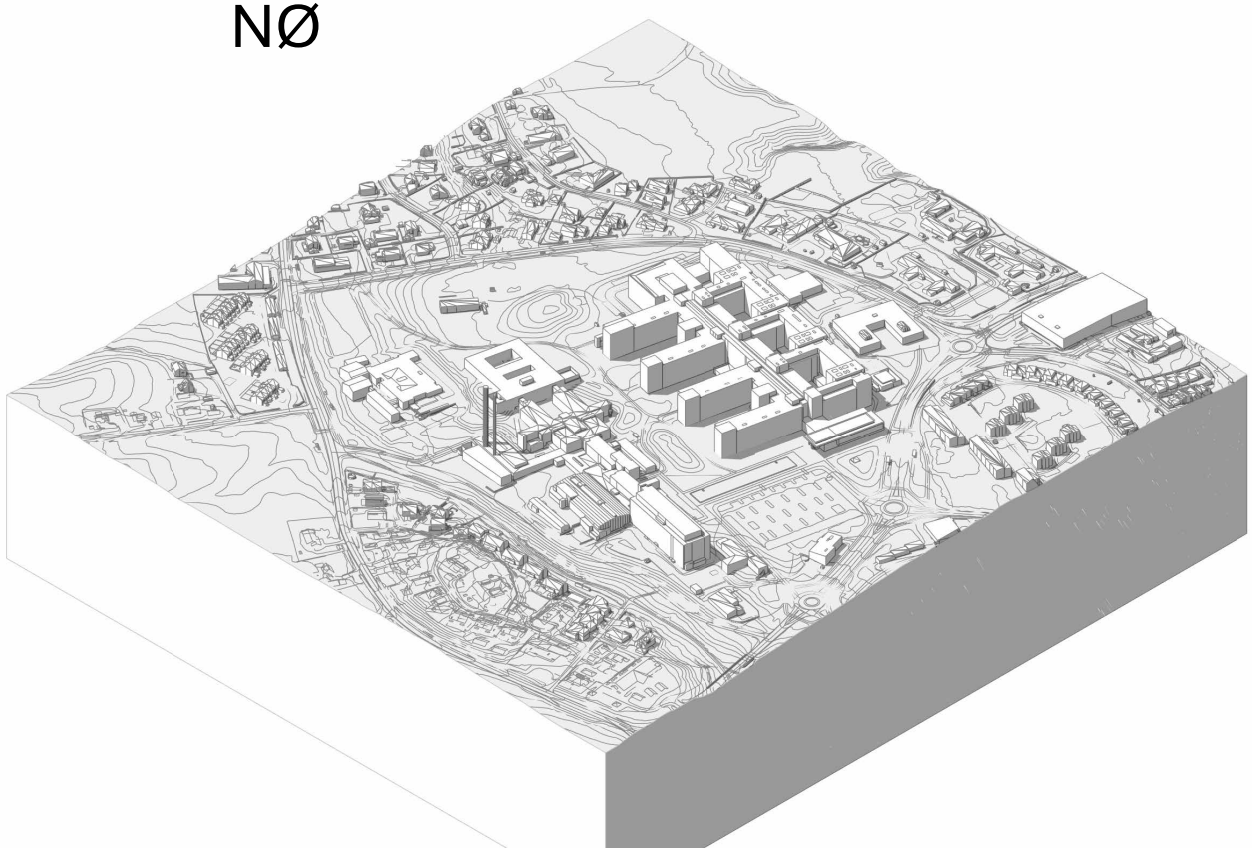

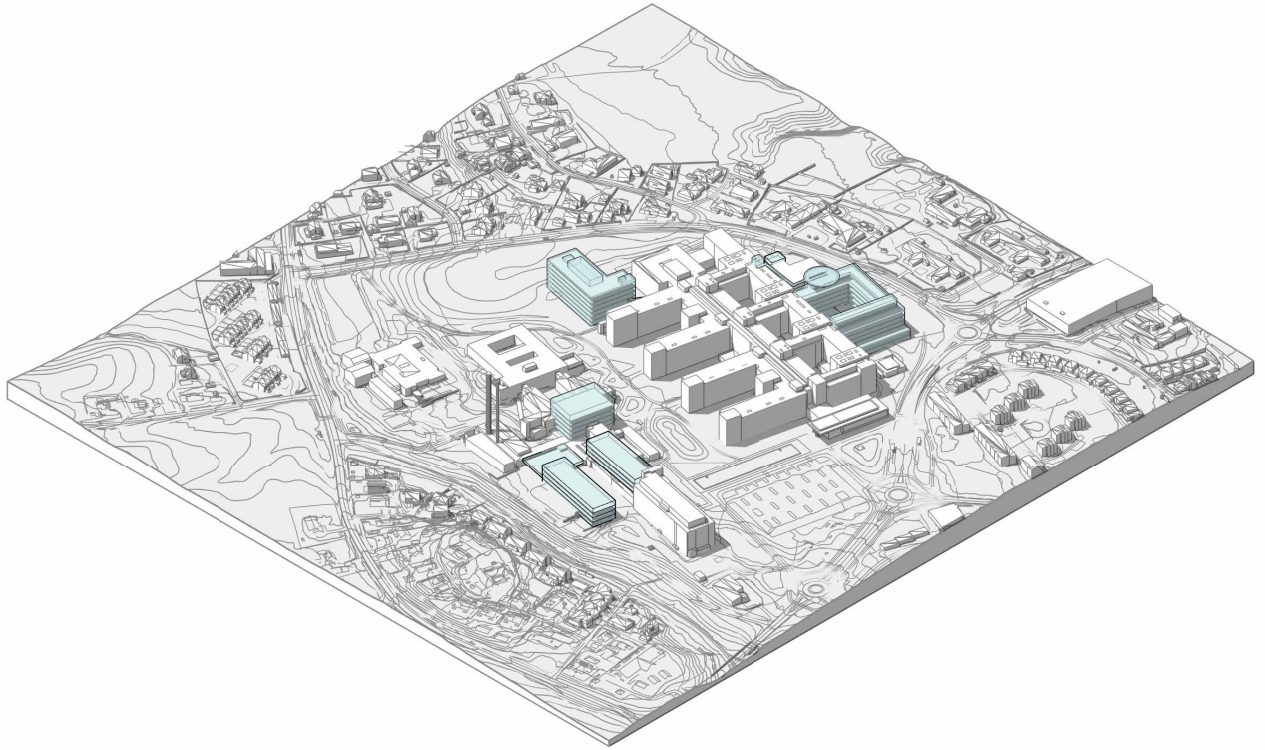

Nordic
Office of
Architecture

AHUS Felt I
Isometri
Eksisterende og ny bebyggelse
SV

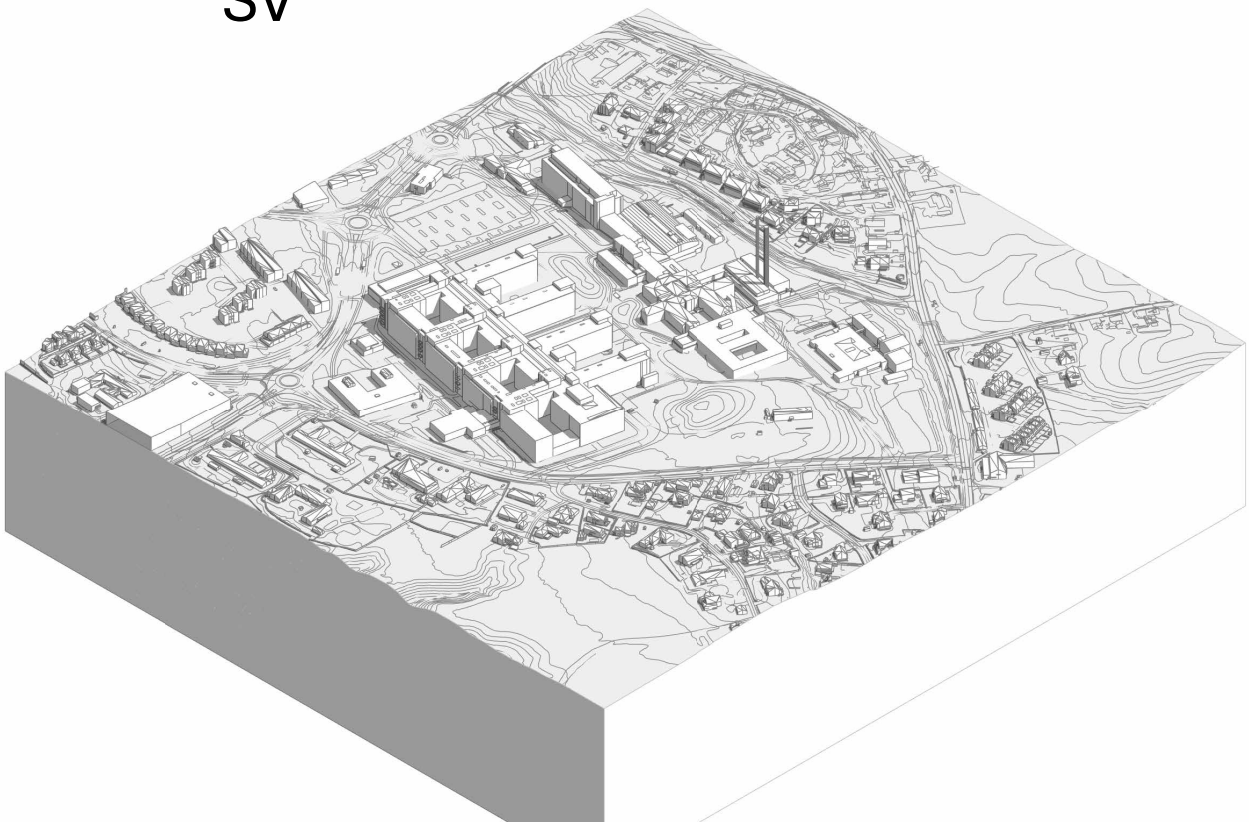

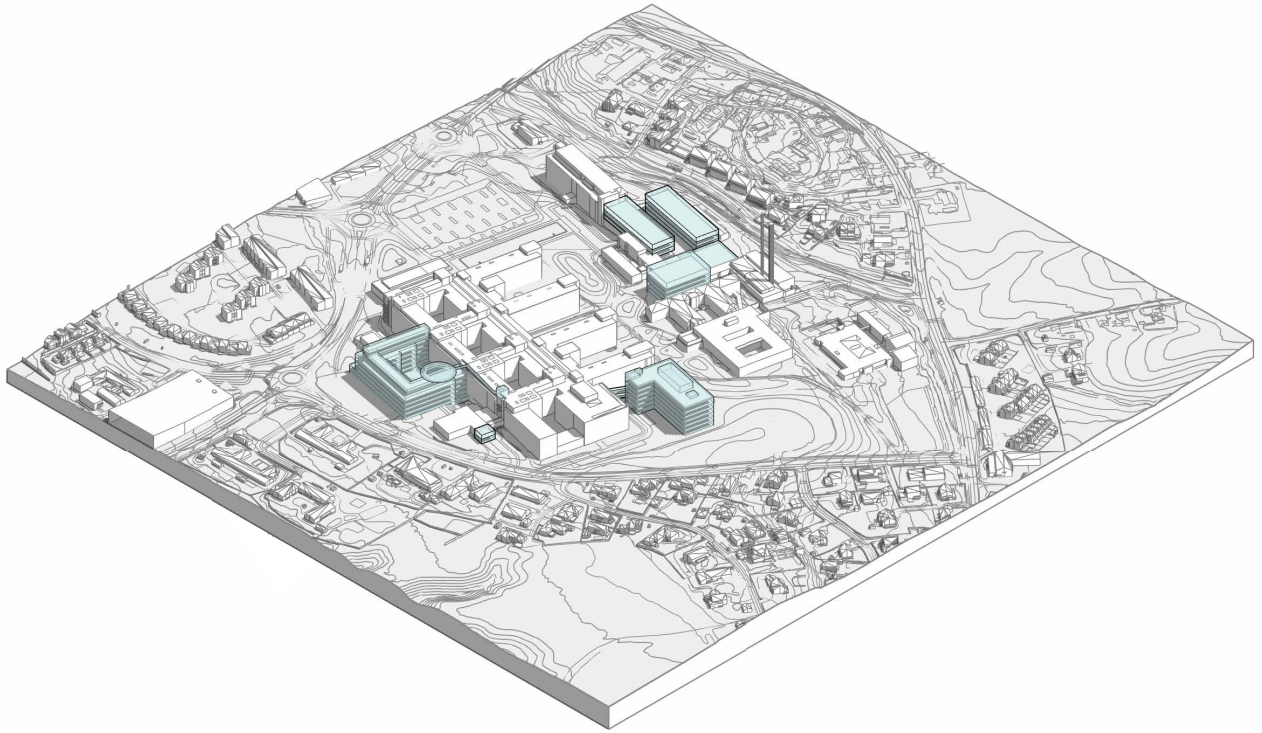

Nordic
Office of
Architecture

AHUS Felt I
Isometri
Eksisterende og ny bebyggelse
SØ

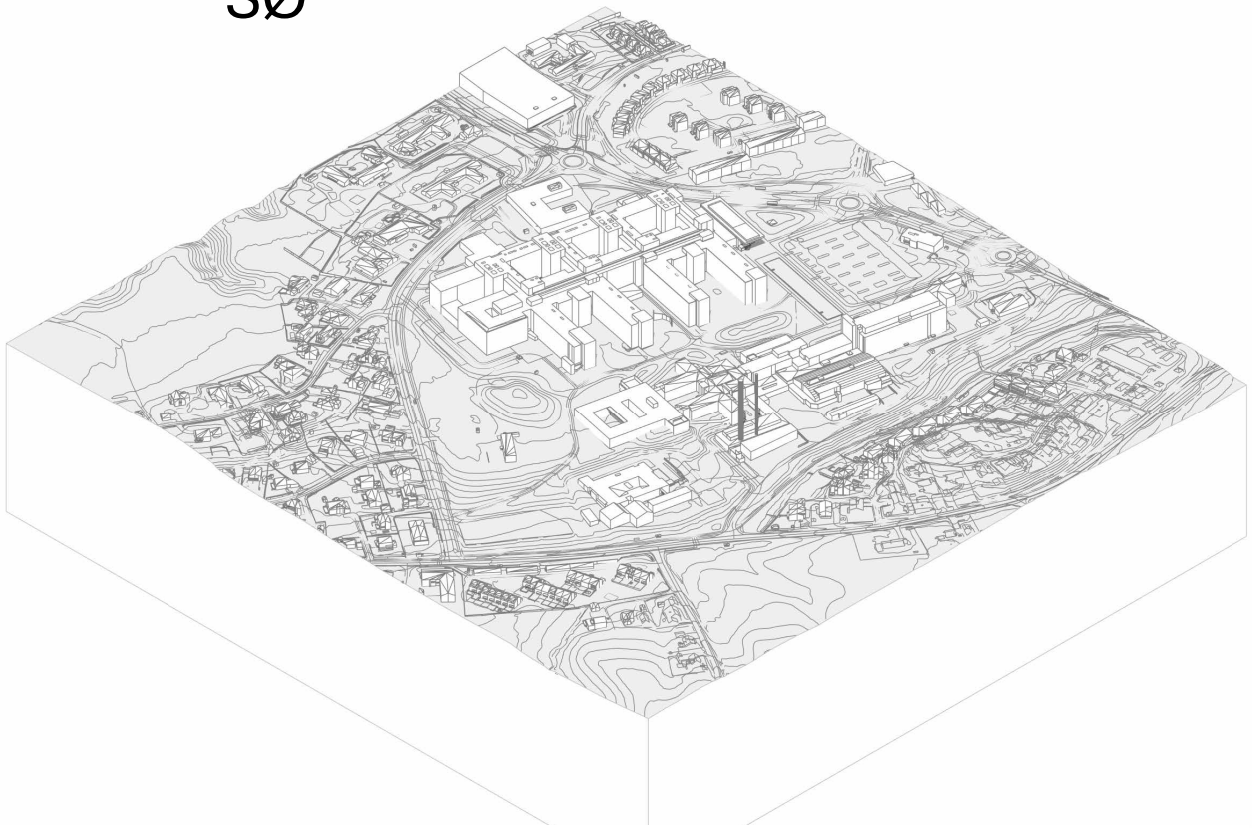

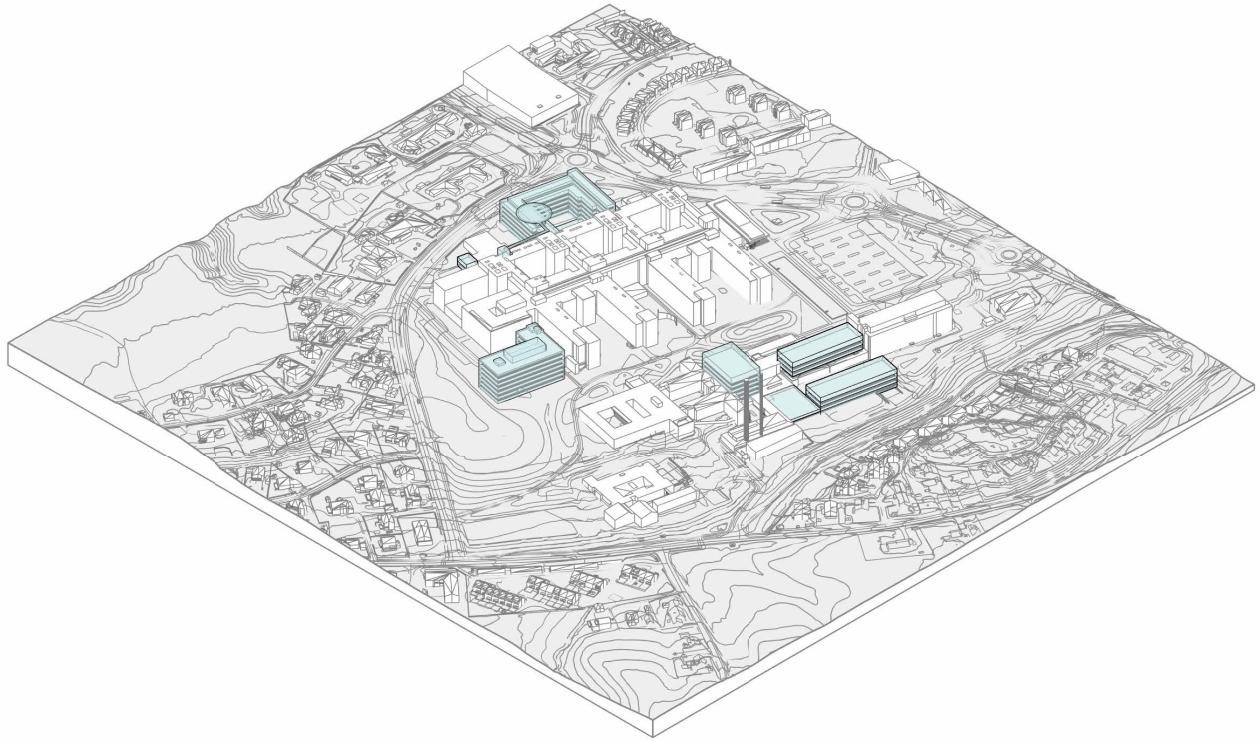

Nordic
Office of
Architecture

AHUS Felt I Sol- og skyggestudie Eksisterende og ny bebyggelse

01.05.2026
klokkeslett
09 og 12

Nordic
Office of
Architecture

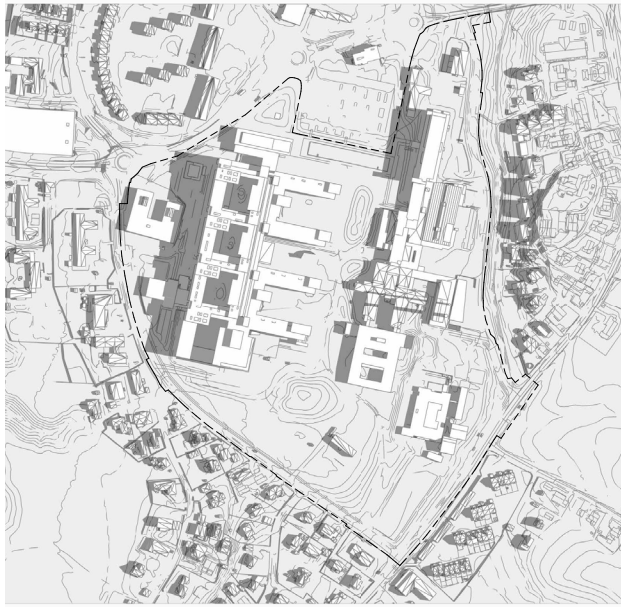

Eksisterende kl. 09

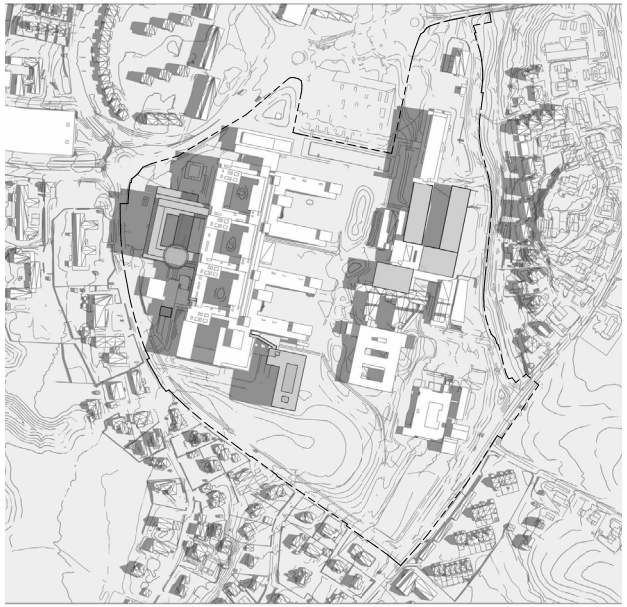

Ny kl. 09

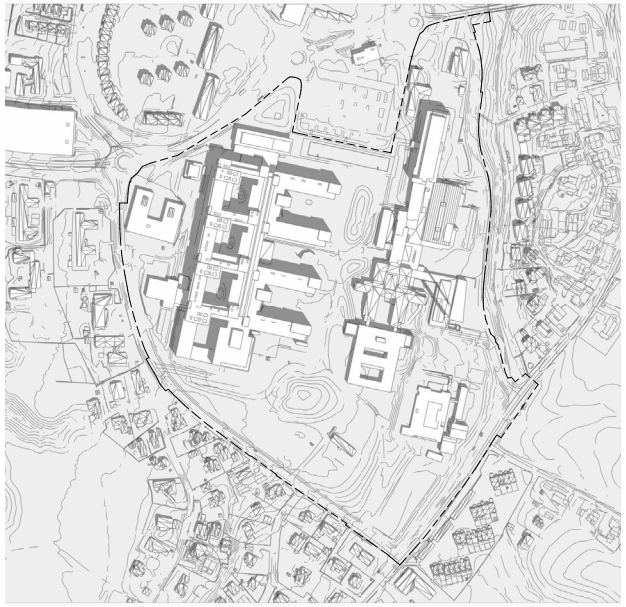

Eksisterende kl. 12

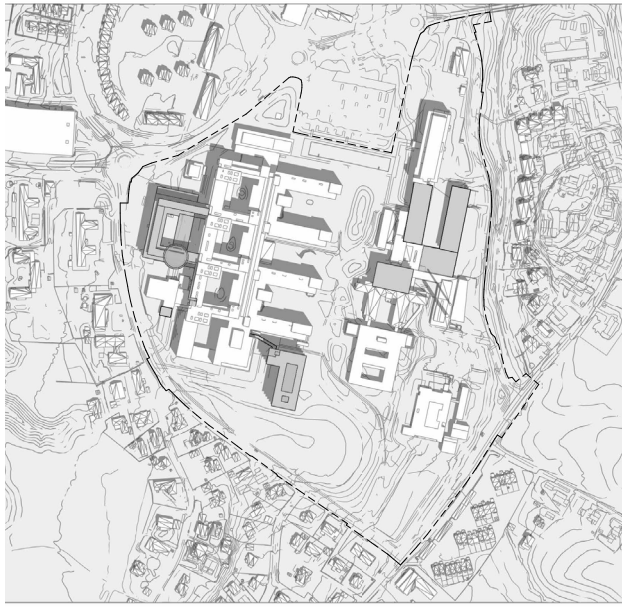

Ny kl. 12

AHUS Felt I Sol- og skyggestudie Eksisterende og ny bebyggelse

01.05.2026
klokkeslett
15 og 18

Nordic
Office of
Architecture

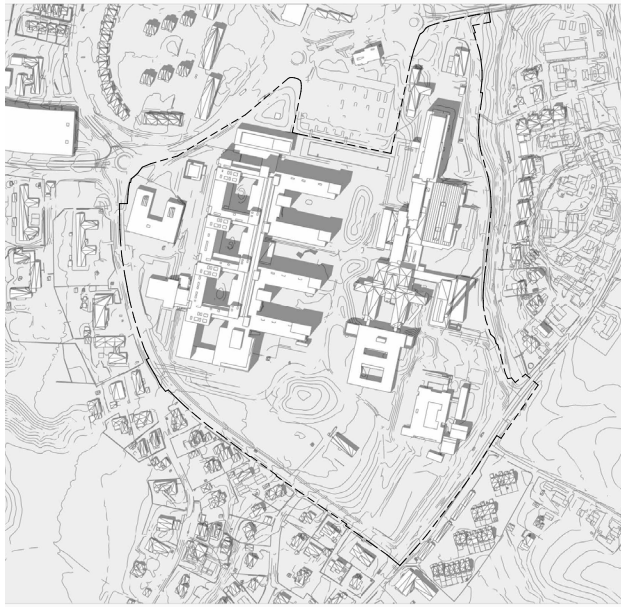

Eksisterende kl. 15

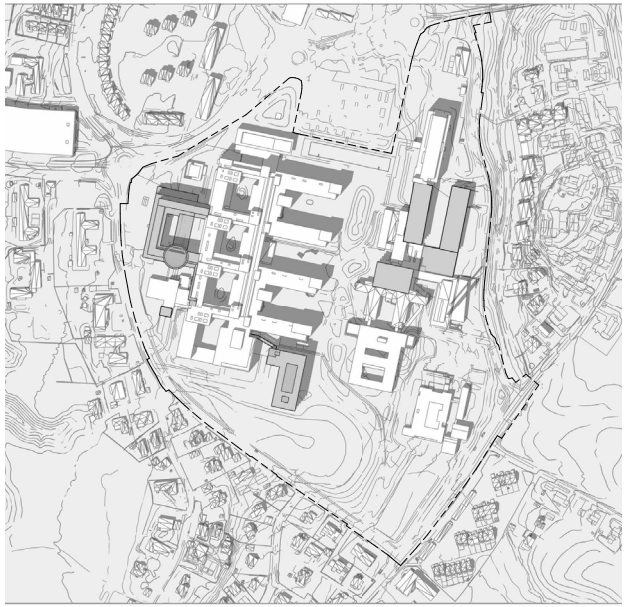

Ny kl. 15

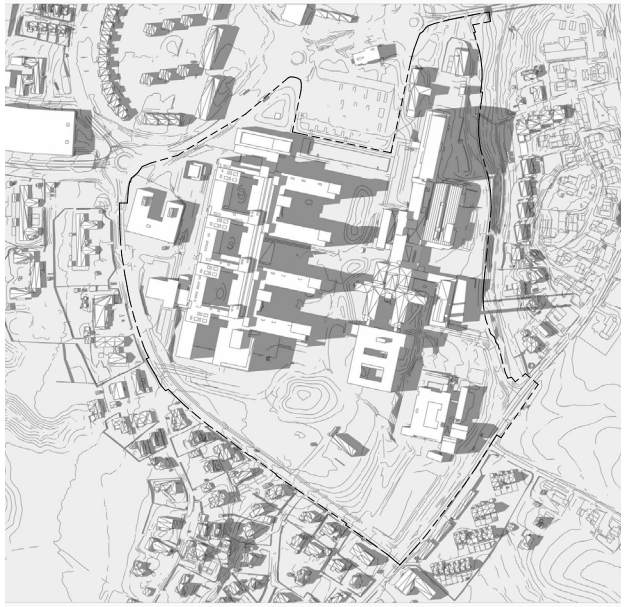

Eksisterende kl. 18

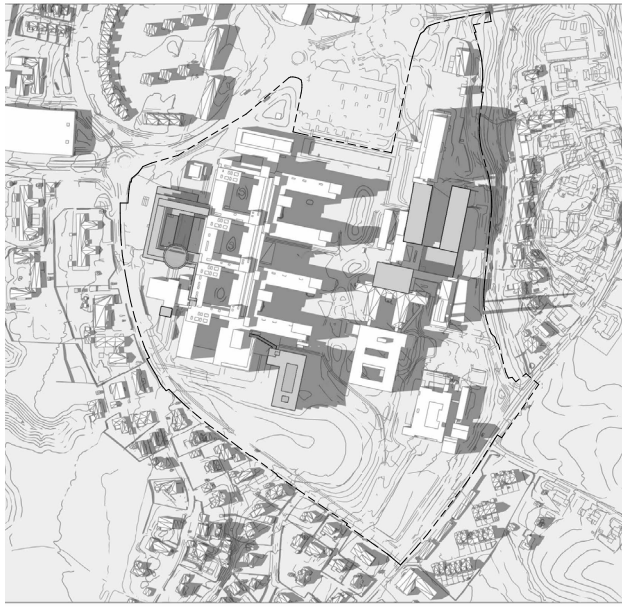

Ny kl. 18

AHUS Felt I Sol- og skyggestudie Eksisterende og ny bebyggelse

21.06.2026
klokkeslett
09 og 12

Nordic
Office of
Architecture



Eksisterende kl. 09

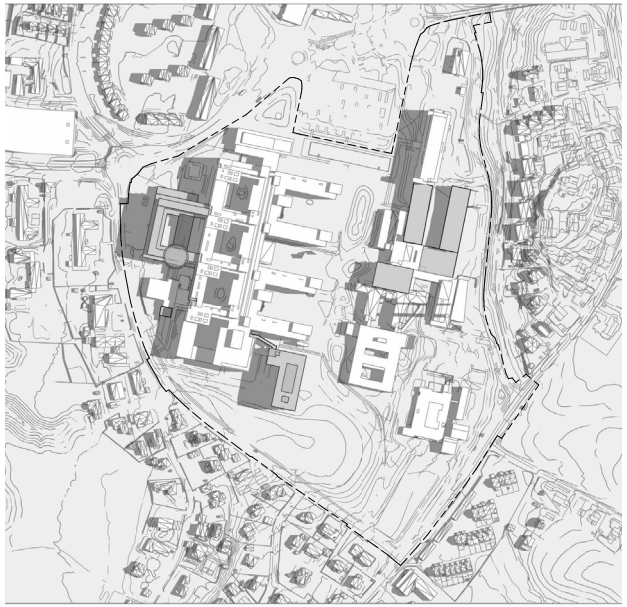

Ny kl. 09

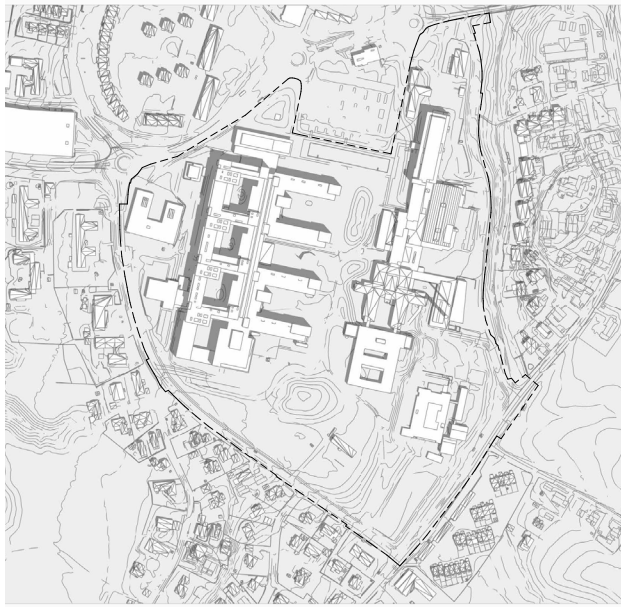

Eksisterende kl. 12

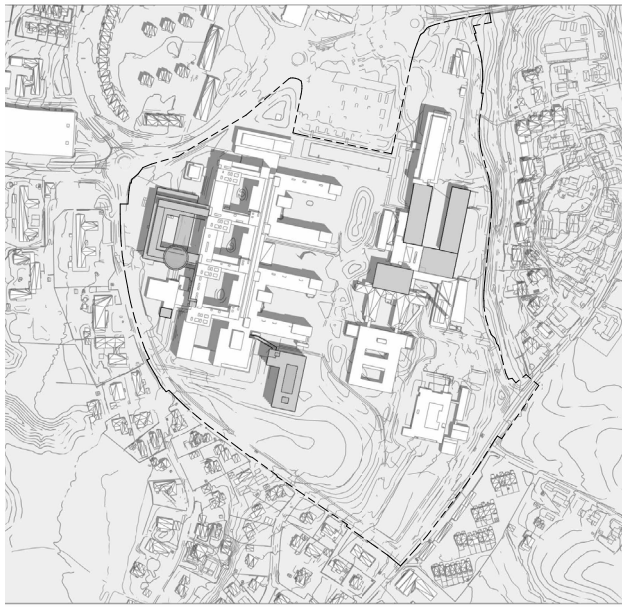

Ny kl. 12

AHUS Felt I Sol- og skyggestudie Eksisterende og ny bebyggelse

21.06.2026
klokkeslett
15 og 18

Nordic
Office of
Architecture



Eksisterende kl. 15

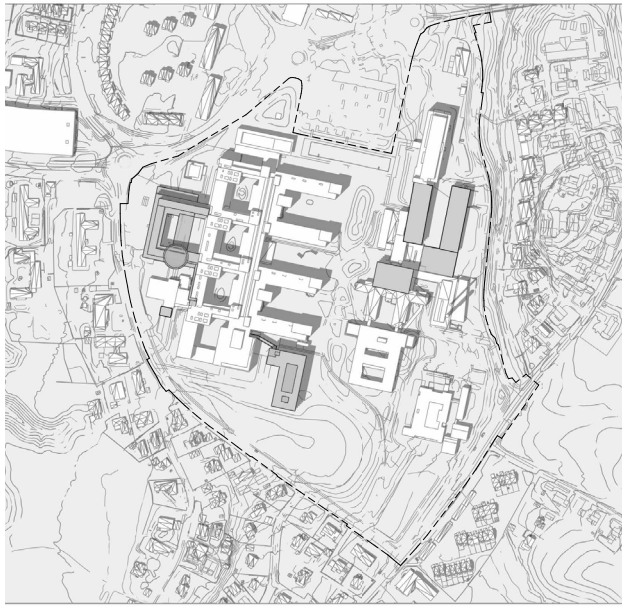

Ny kl. 15



Eksisterende kl. 18

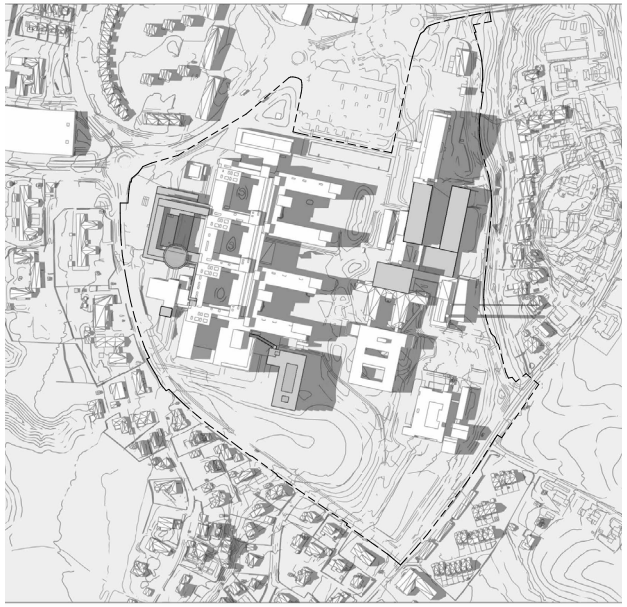

Ny kl. 18

AHUS Felt I Sol- og skyggestudie Eksisterende og ny bebyggelse

21.03.2026
klokkeslett
09 og 12

Nordic
Office of
Architecture

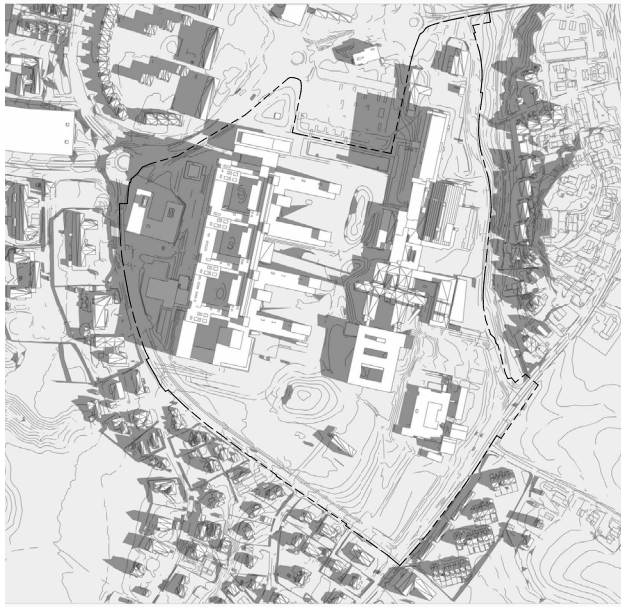

Eksisterende kl. 09

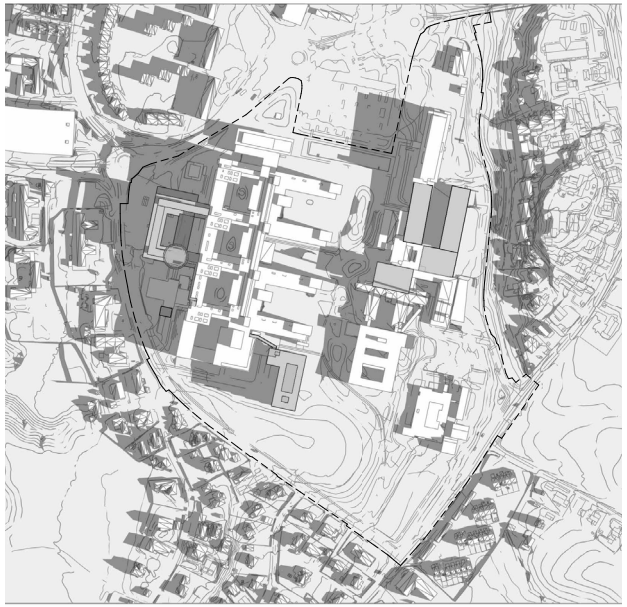

Ny kl. 09

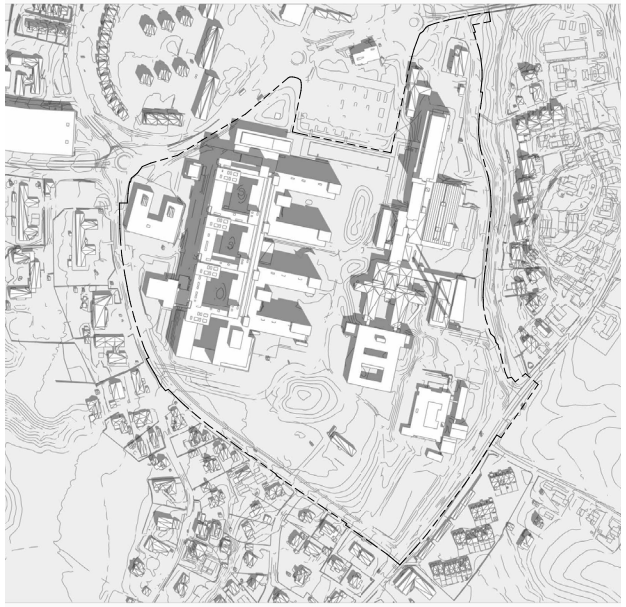

Eksisterende kl. 12

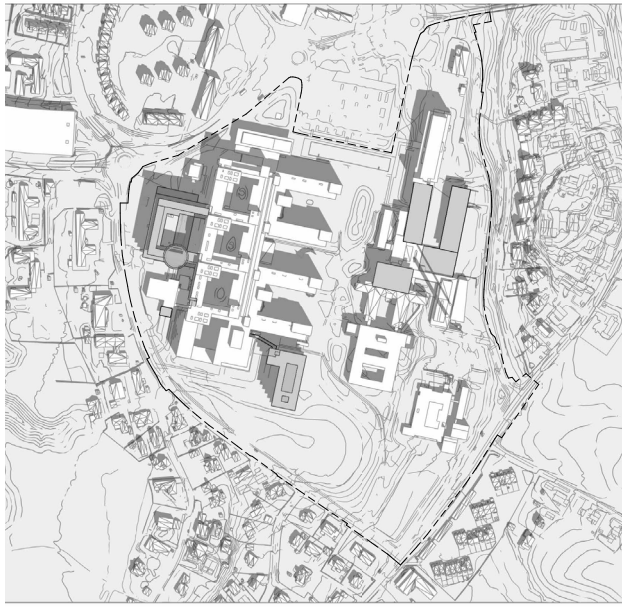

Ny kl. 12

AHUS Felt I
Sol- og skyggestudie
Eksisterende og ny bebyggelse

21.03.2026
klokkeslett
15 og 18

Nordic
Office of
Architecture

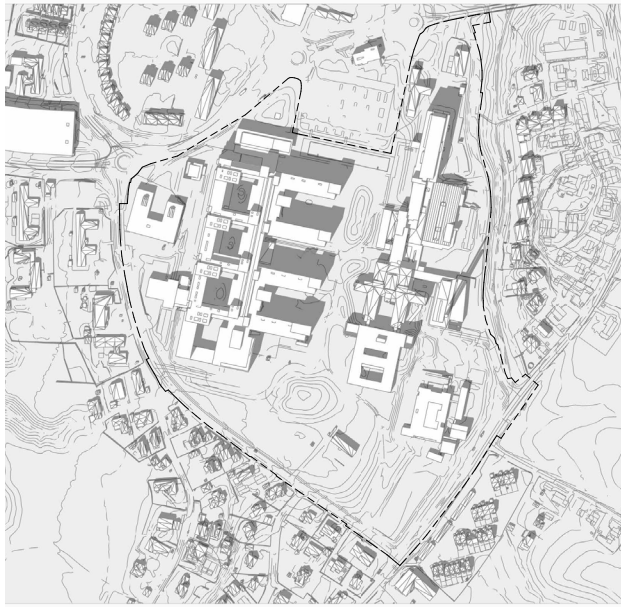

Eksisterende kl. 15

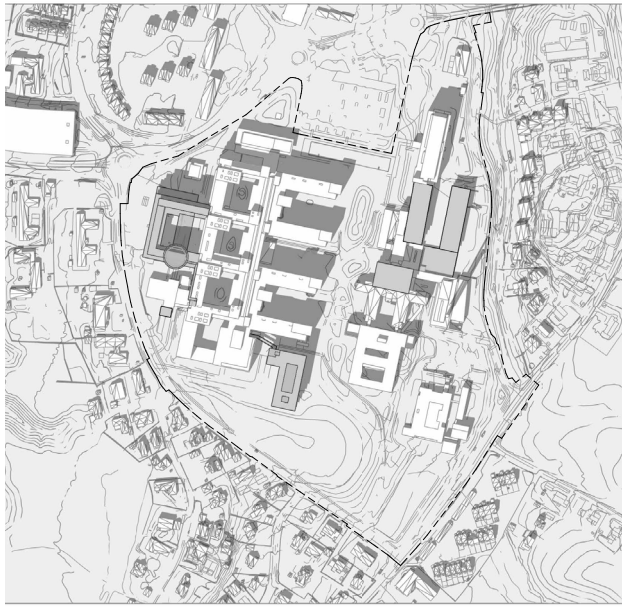

Ny kl. 15

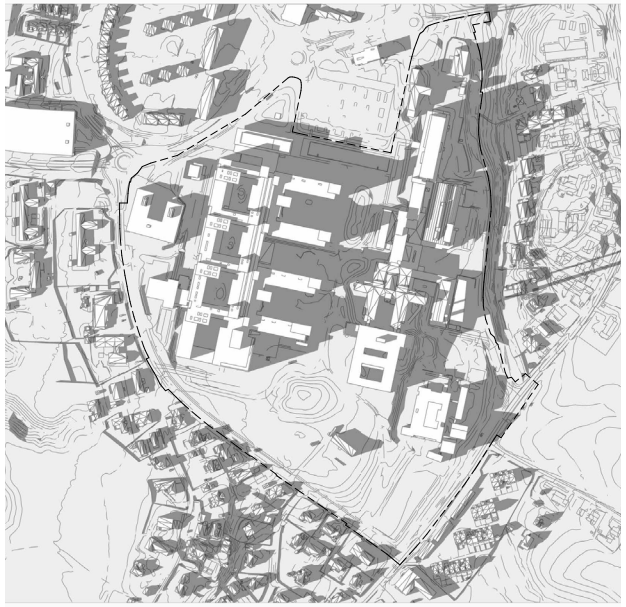

Eksisterende kl. 18

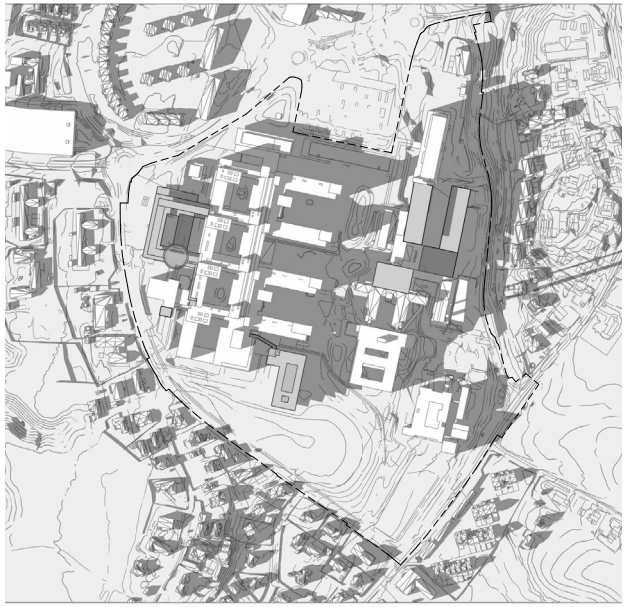

Ny kl. 18

AHUS Felt I
Oppriss

Eksisterende og ny bebyggelse

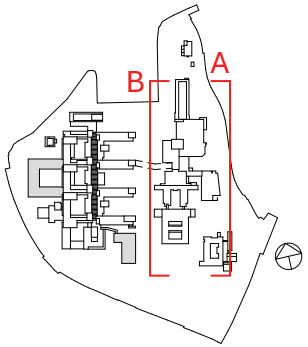

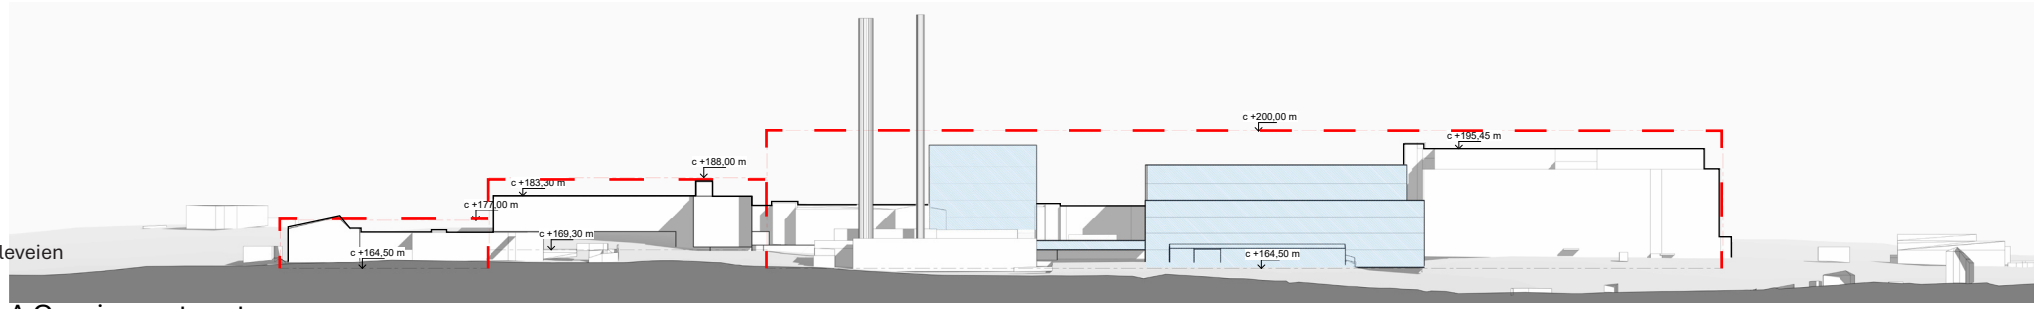

A Oppriss mot vest

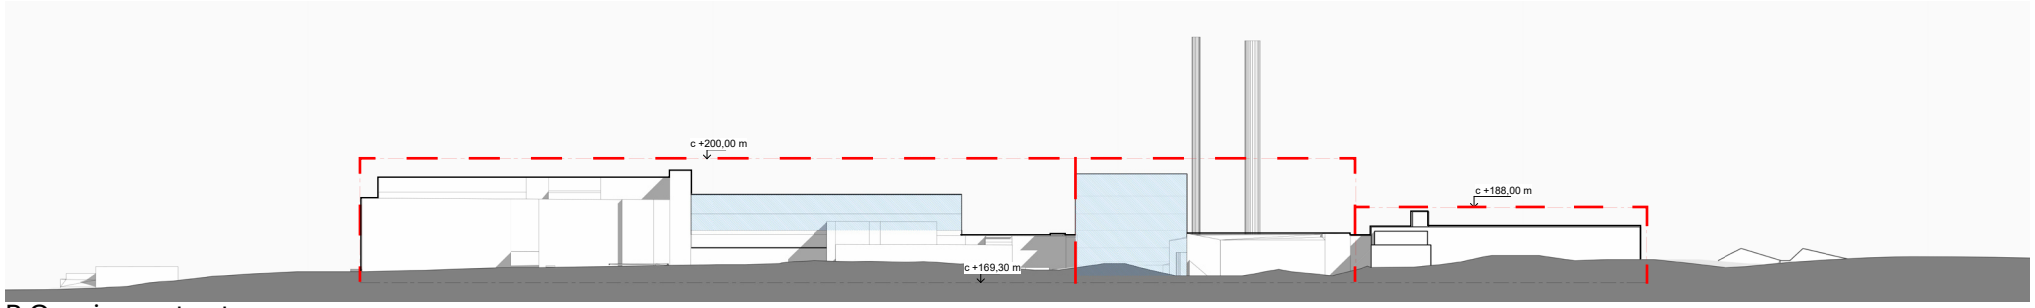

B Oppriss mot øst

Nordic Office of Architecture

AHUS Felt I
Oppriss

Eksisterende og ny bebyggelse

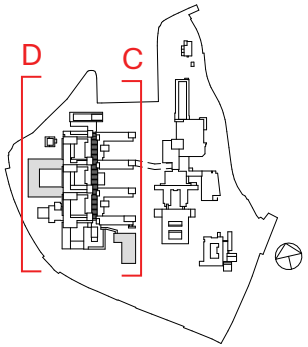

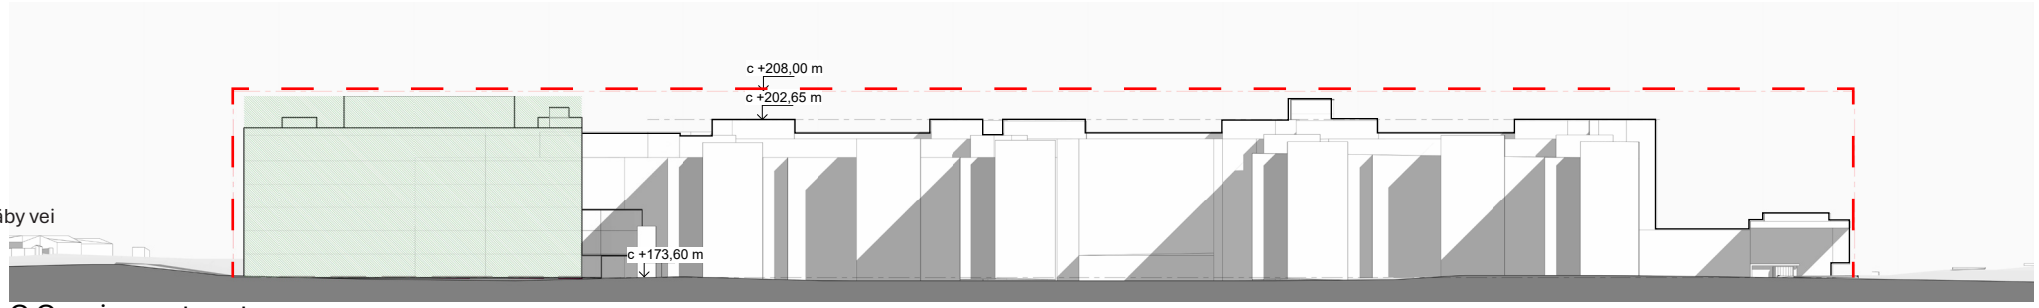

C Oppriss mot vest

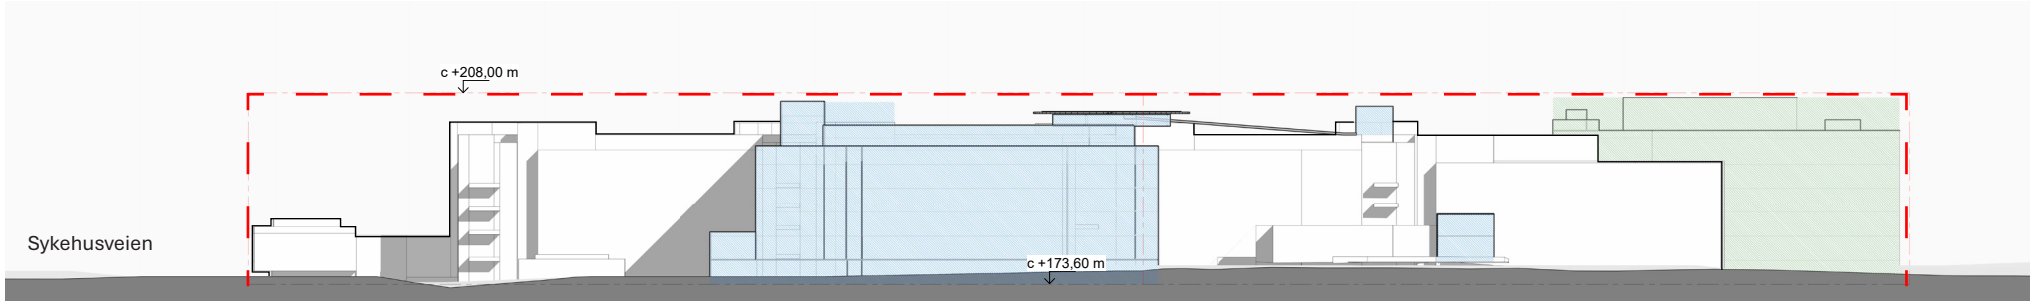

D Oppriss mot øst KSB

Nordic Office of Architecture

AHUS Felt I Oppriss

Eksisterende og ny bebyggelse

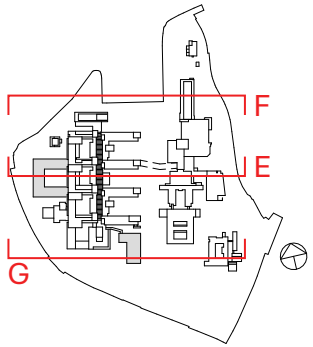

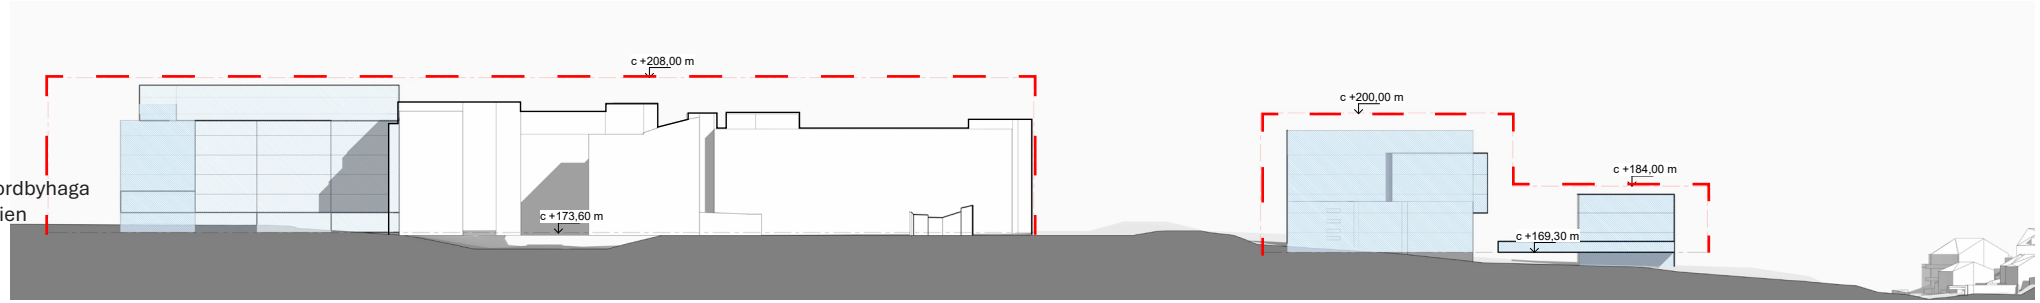

E Oppriss mot nord KSB A

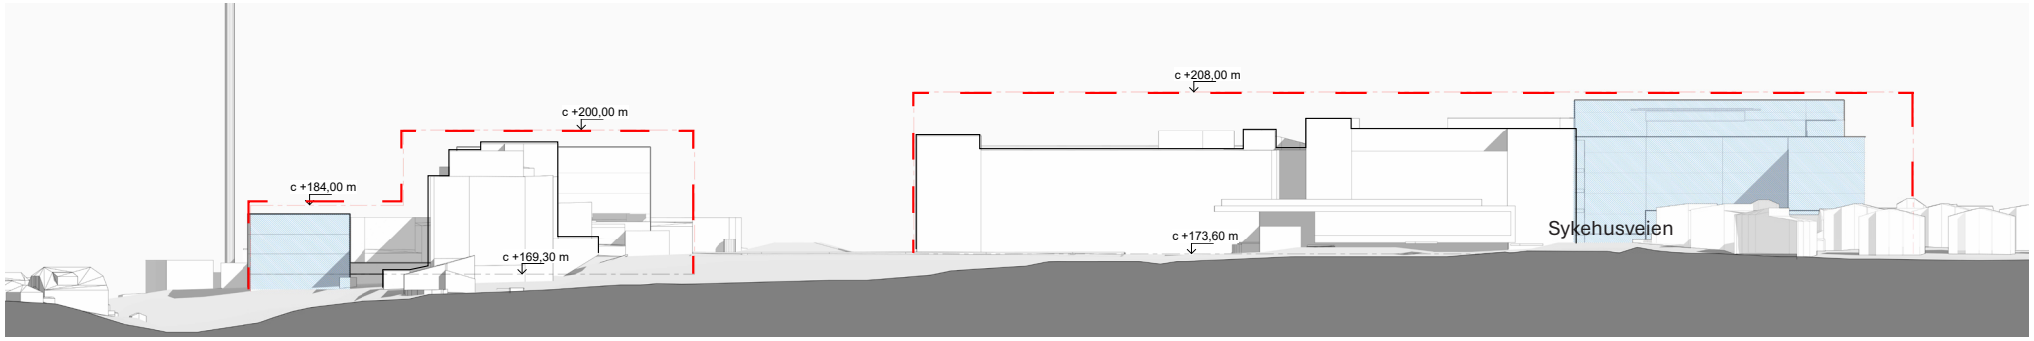

F Oppriss mot sør

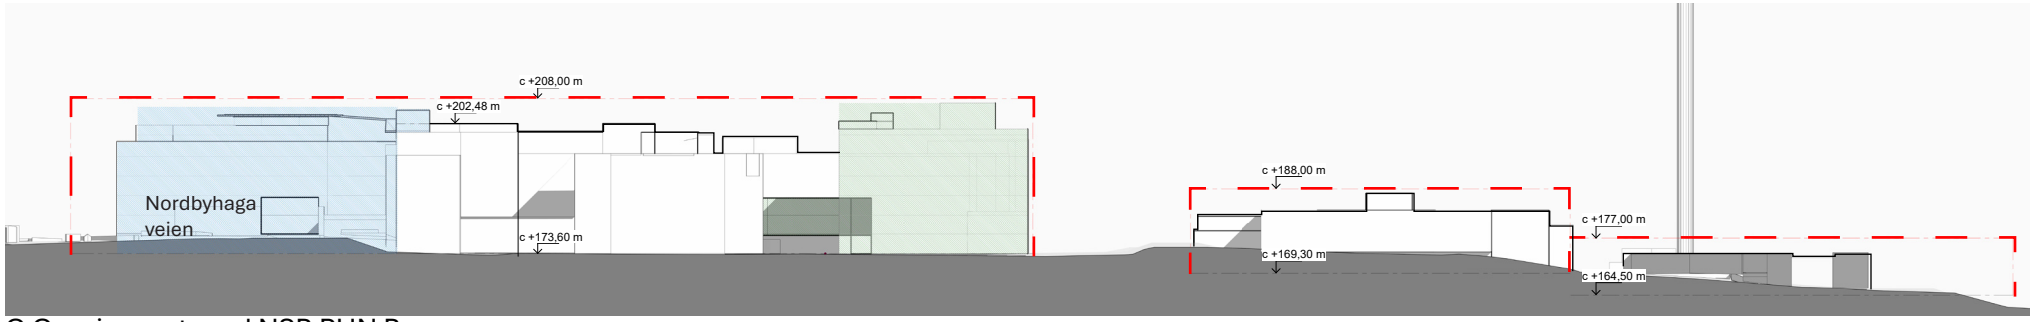

G Oppriss mot nord NSB PHN B

Nordic Office of Architecture

AHUS Felt I
Perspektiver

Eksisterende og ny bebyggelse

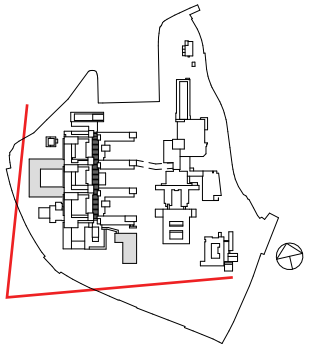

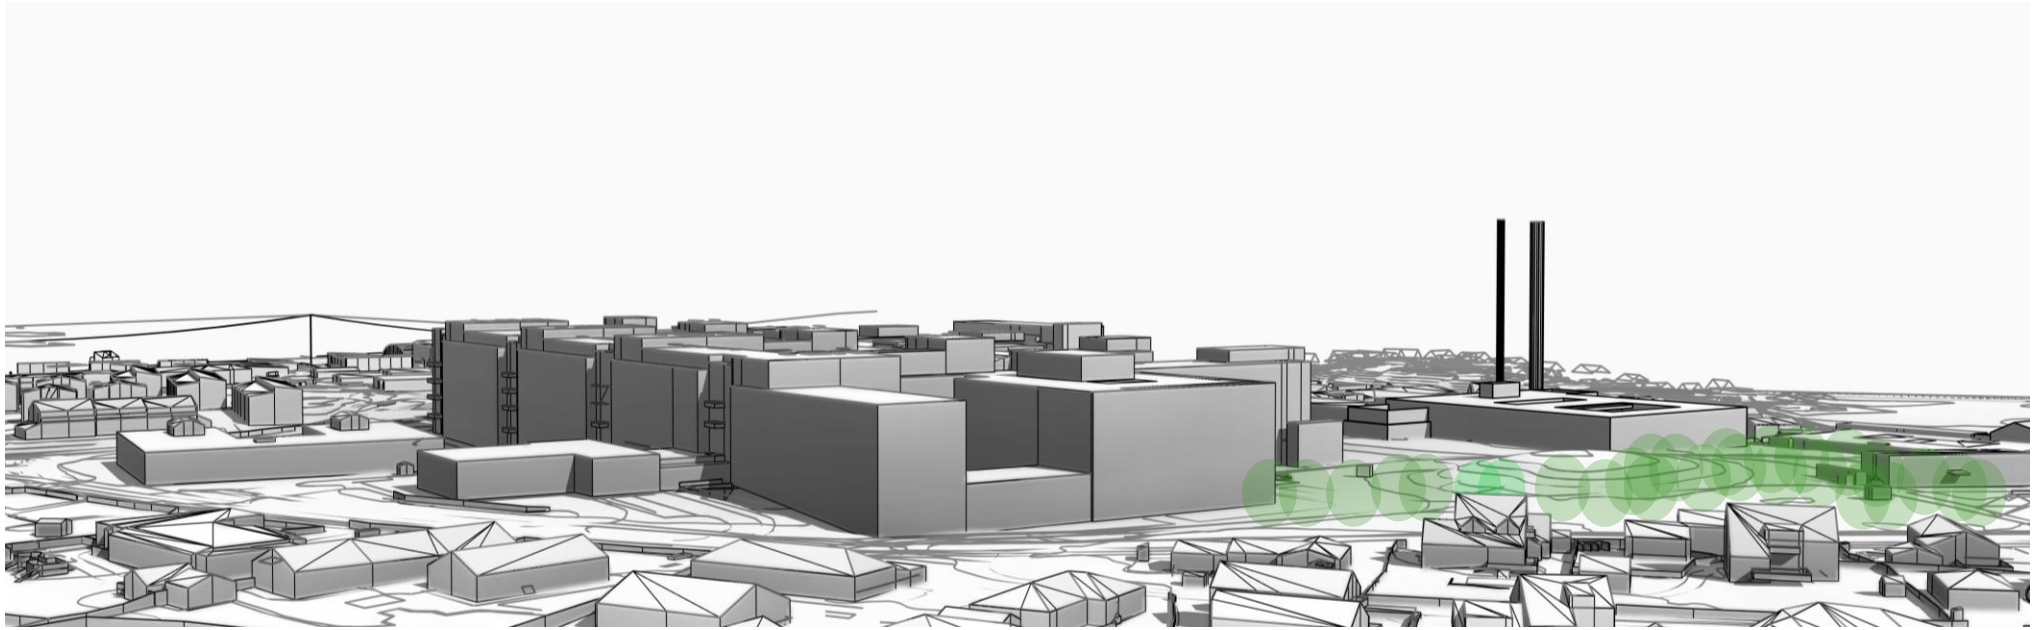

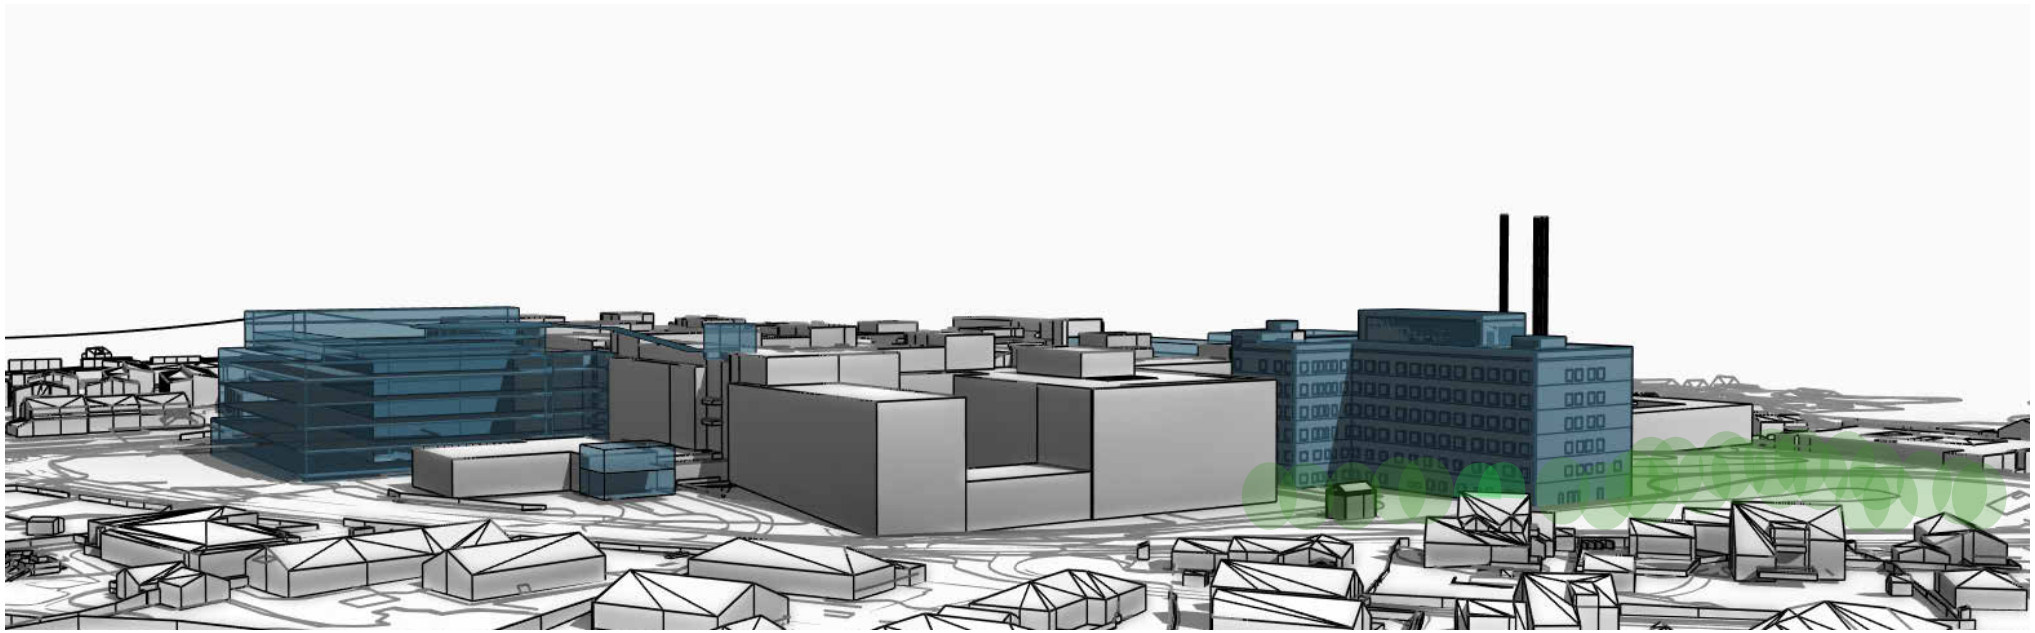

Nordic
Office of
Architecture

AHUS Felt I
Perspektiver

Eksisterende og ny bebyggelse

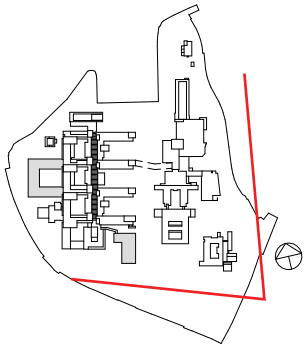



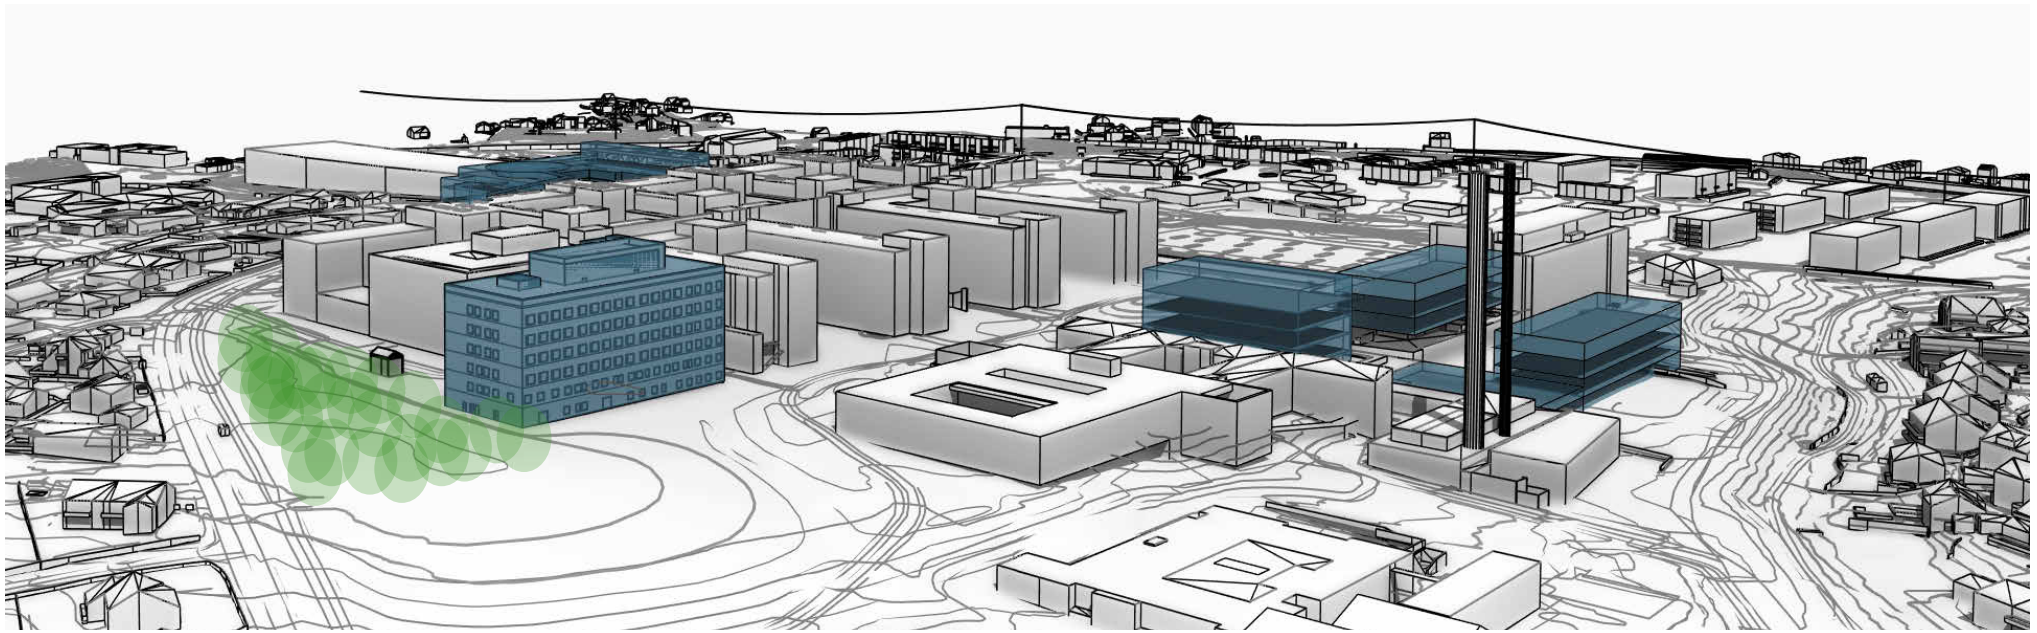

Nordic
Office of
Architecture

AHUS Felt I
Perspektiver

Eksisterende og ny bebyggelse

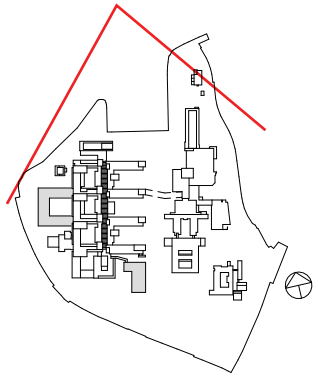

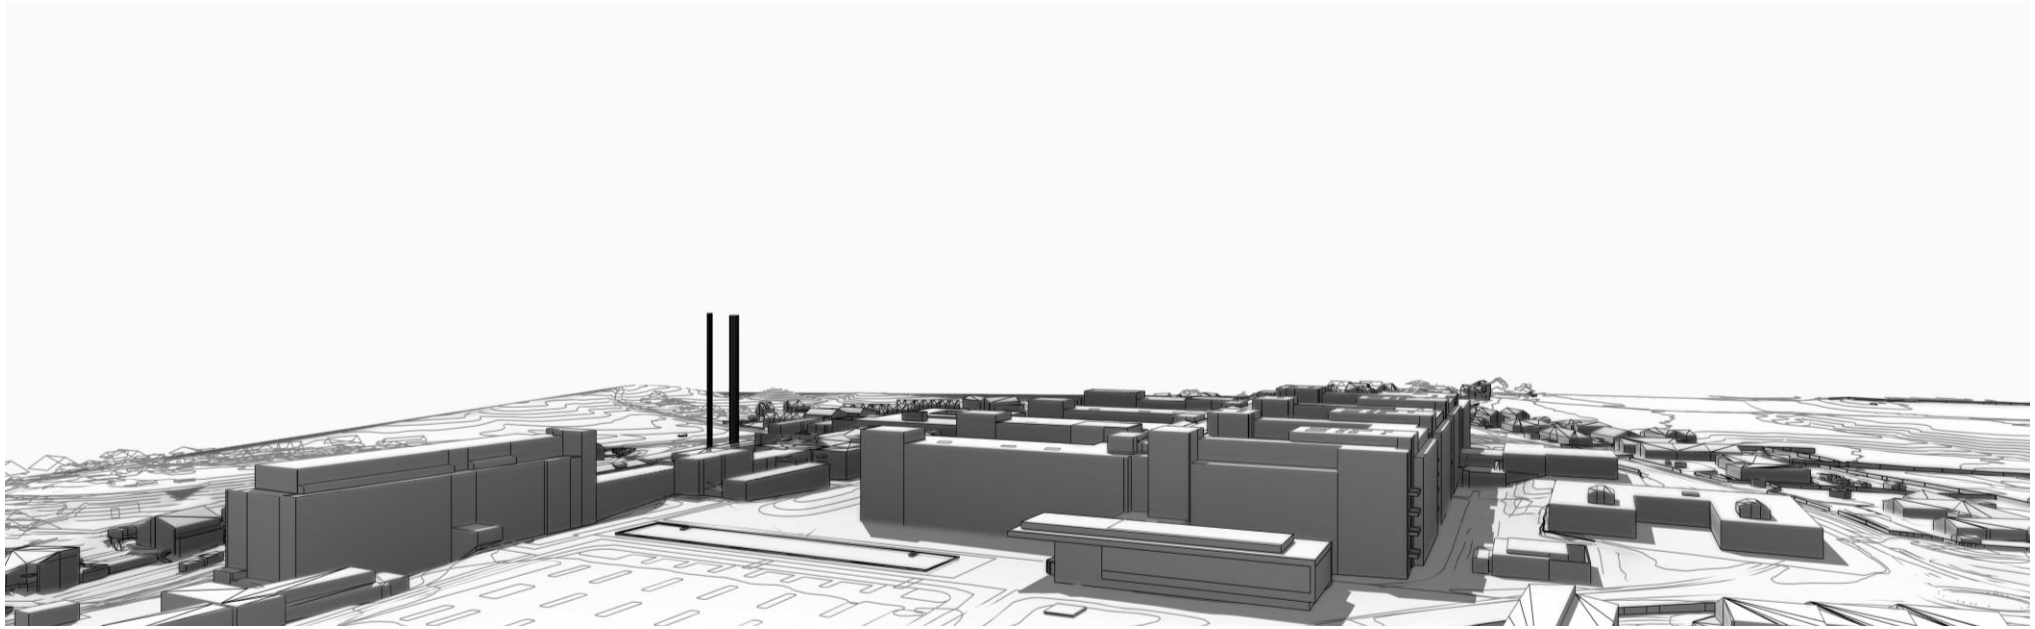

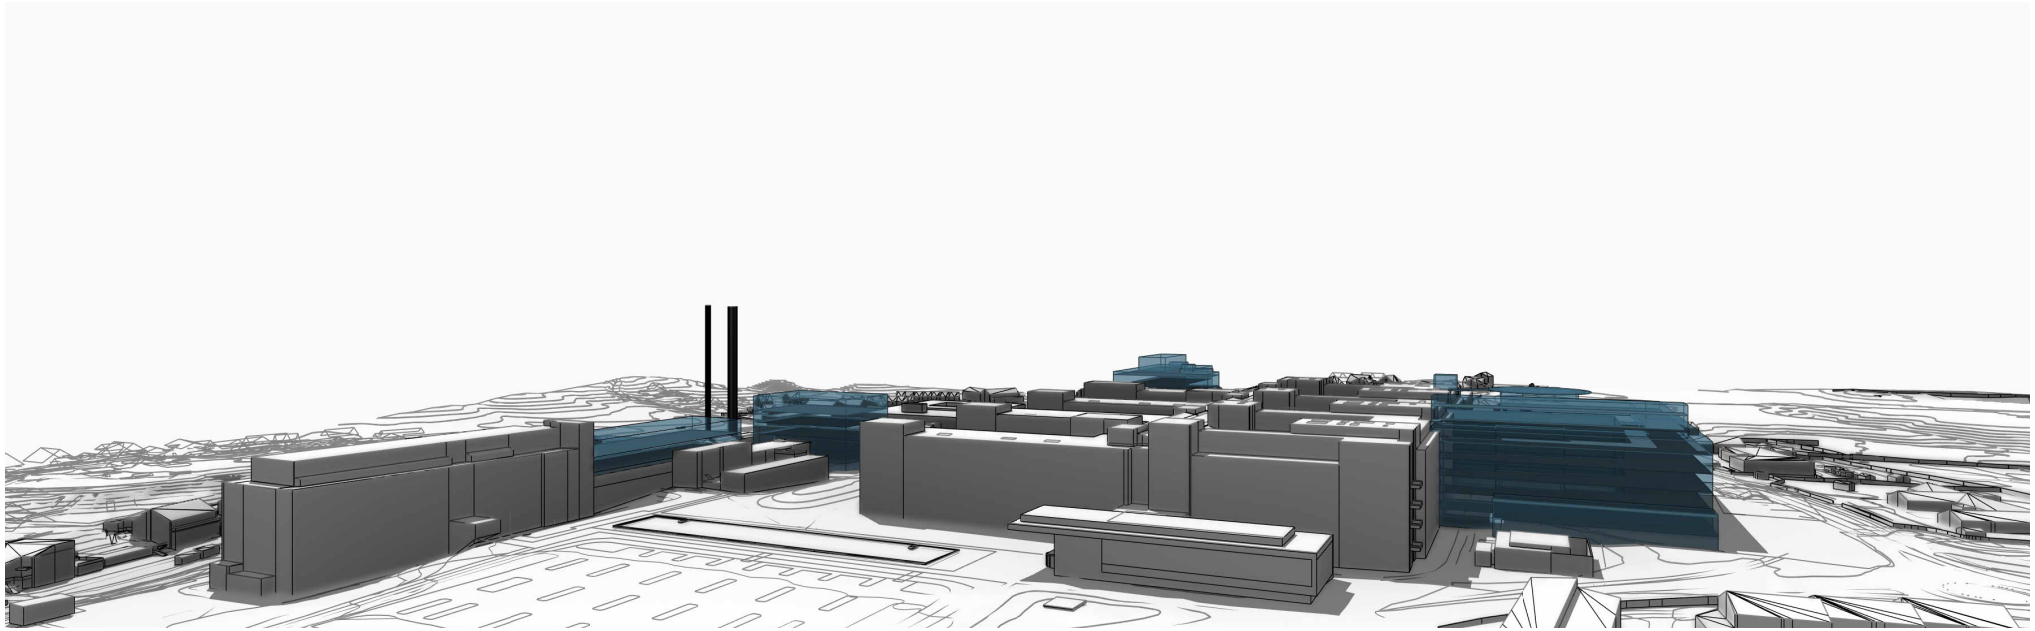

Nordic
Office of
Architecture

AHUS Felt I
Perspektiver

Eksisterende og ny bebyggelse

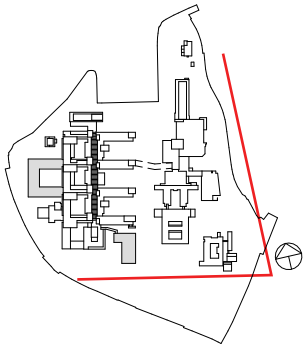

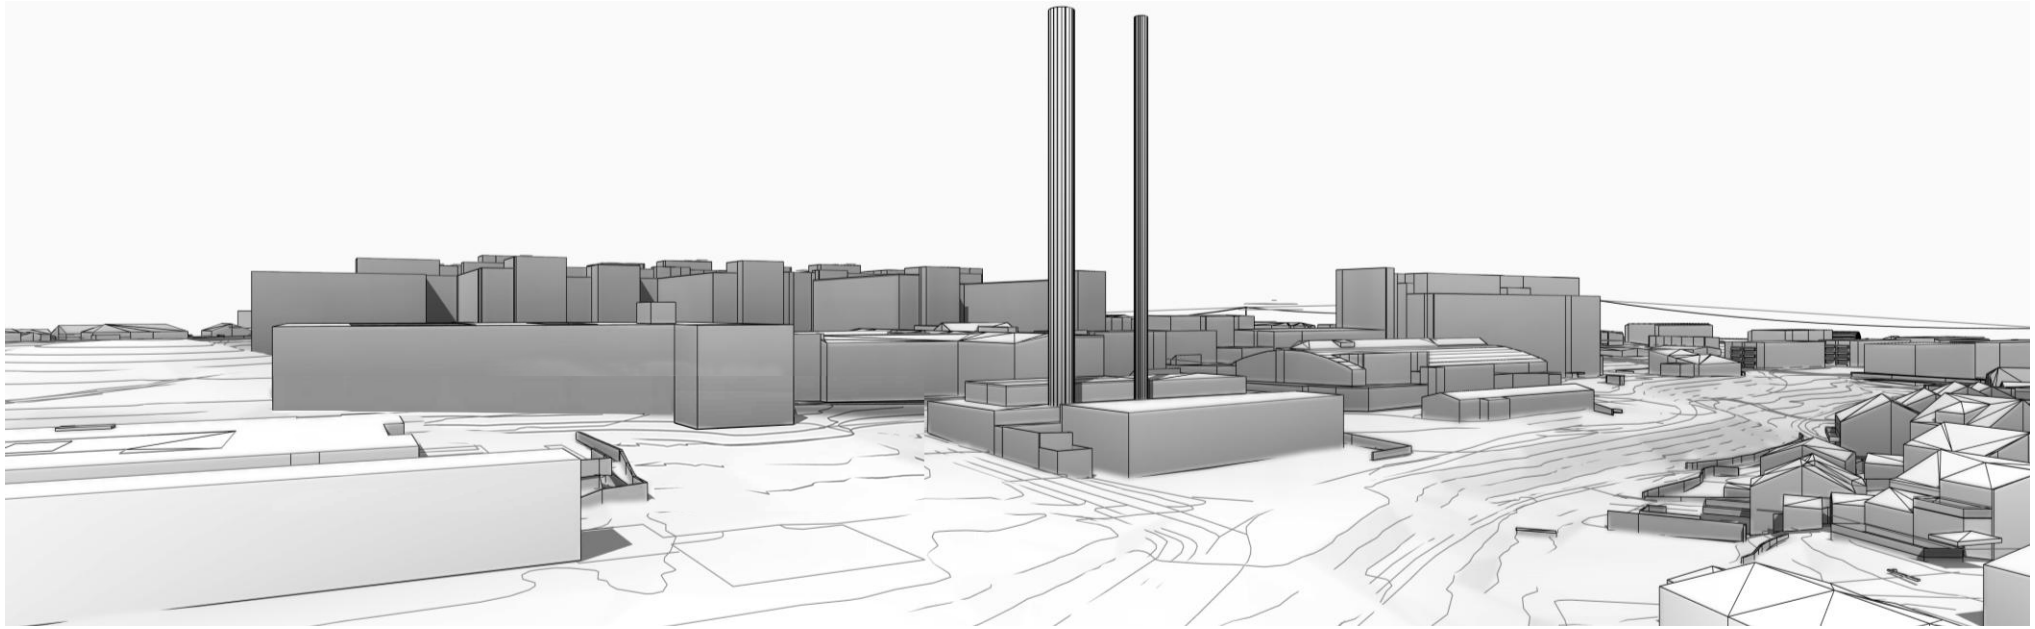

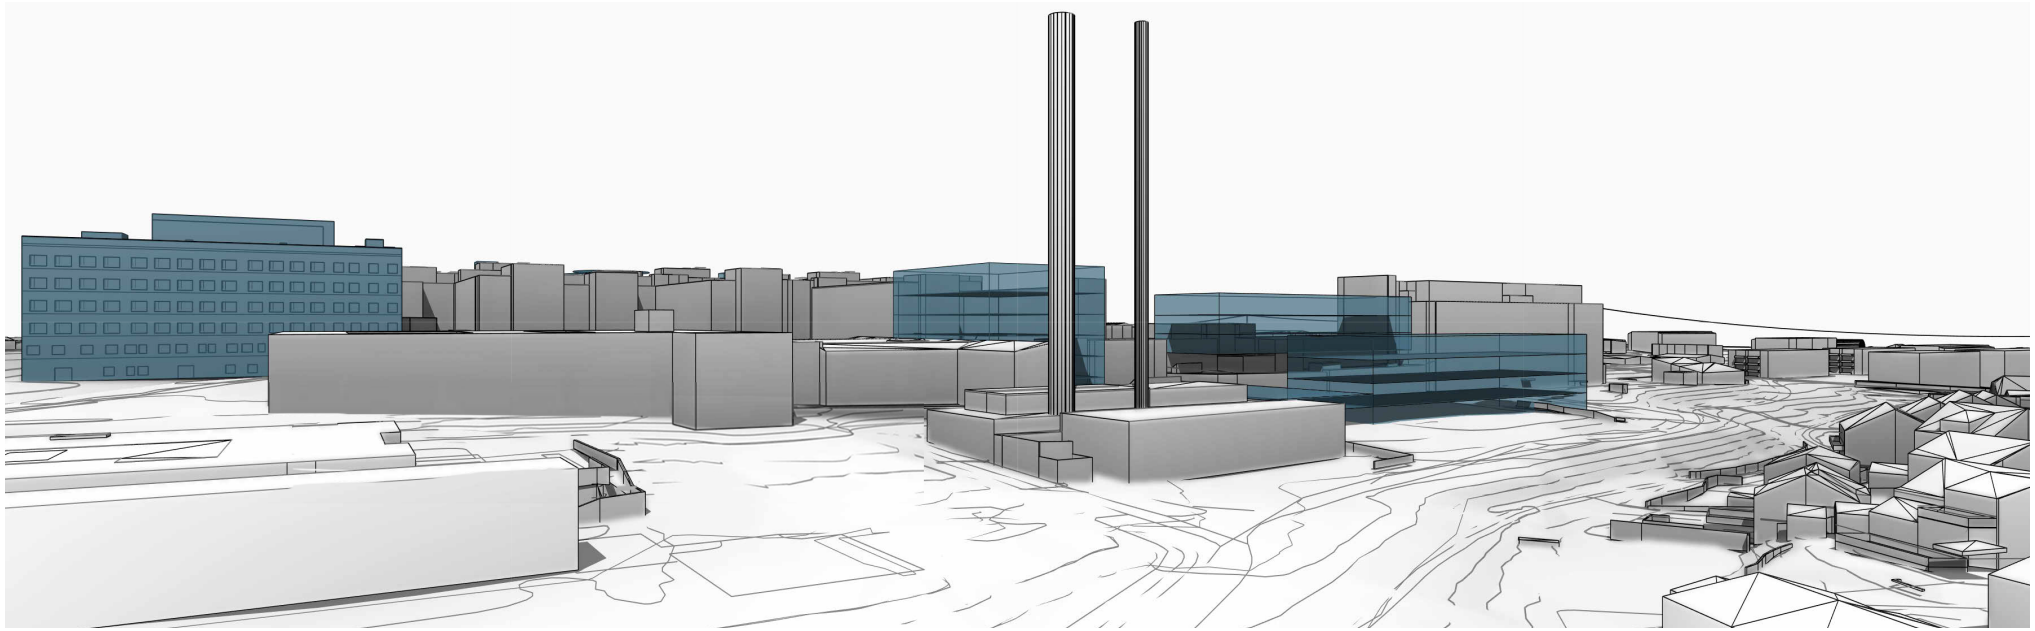

Nordic
Office of
Architecture

AHUS Felt I
Perspektiver

Eksisterende og ny bebyggelse

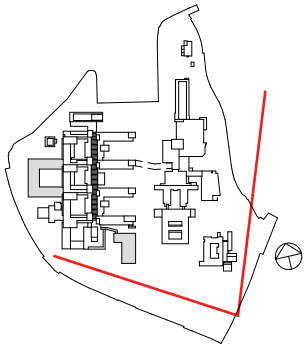

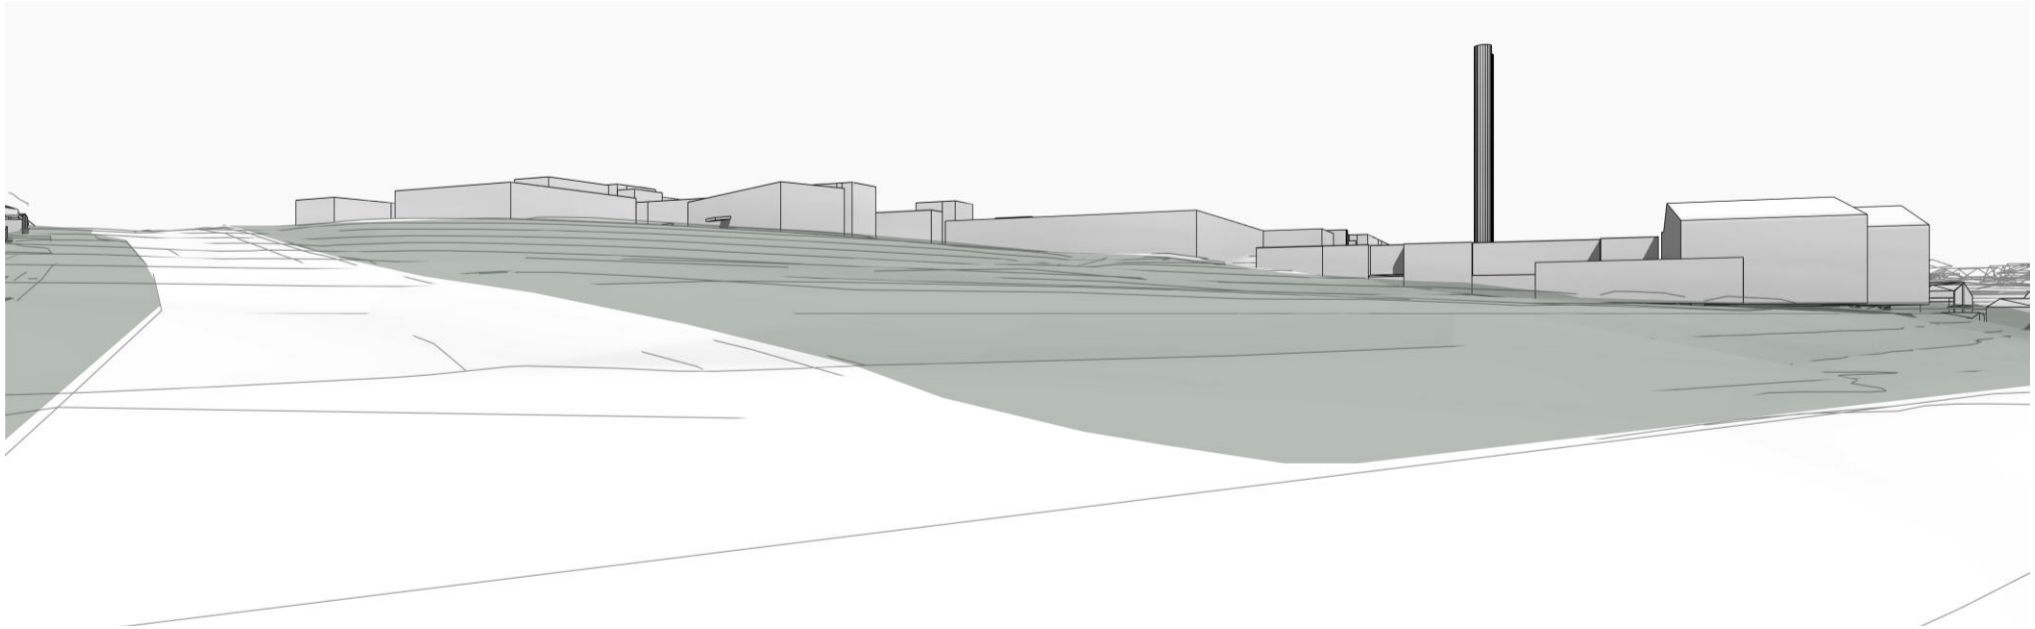

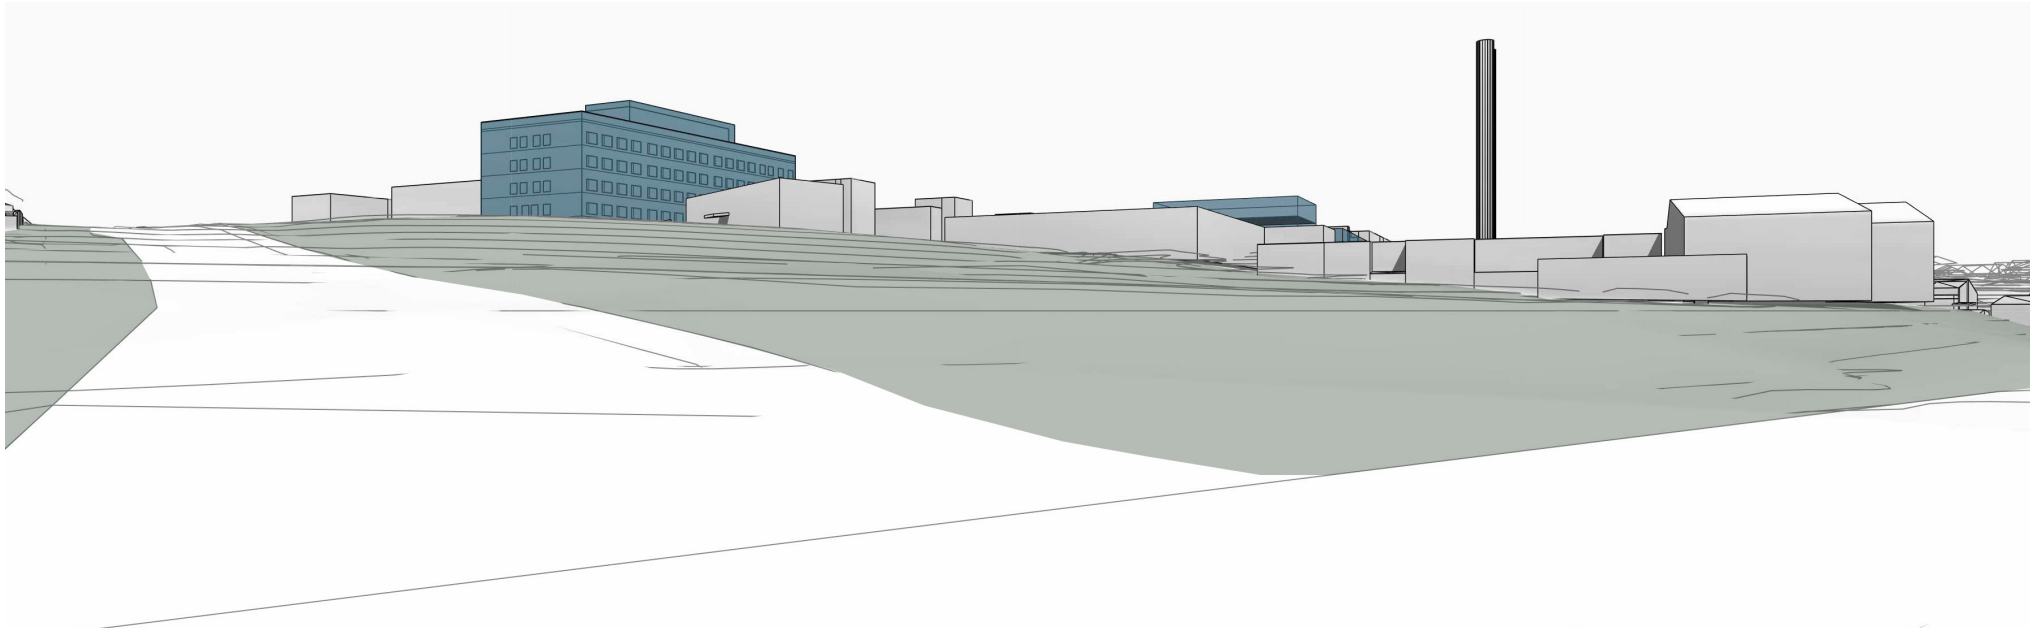

Nordic
Office of
Architecture

AHUS Felt I
Perspektiver

Eksisterende og ny bebyggelse

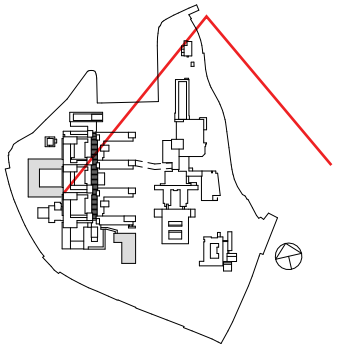

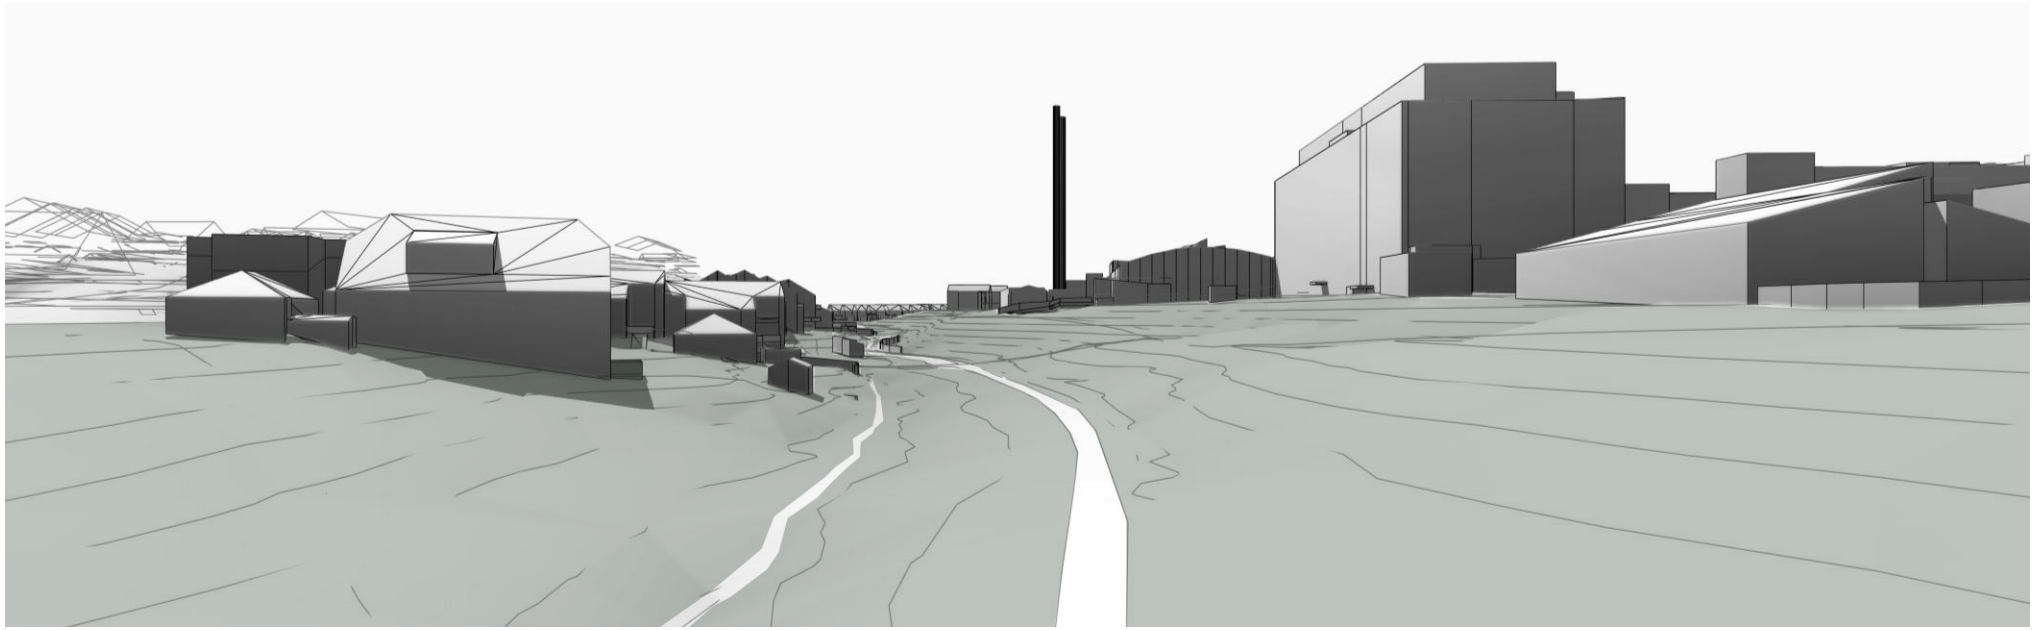

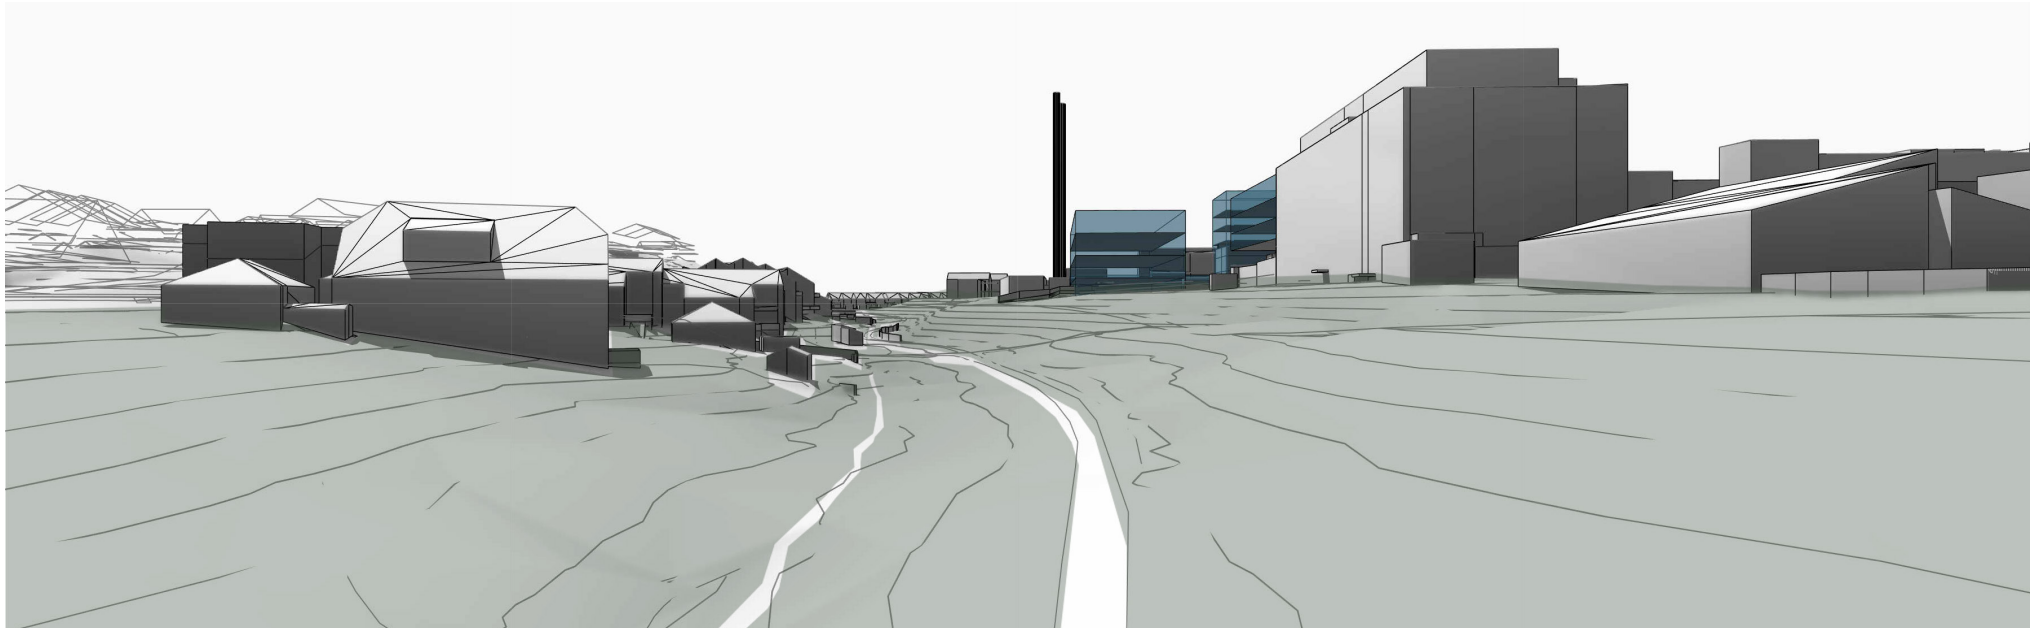

Nordic
Office of
Architecture

AHUS Felt I
Perspektiver

Eksisterende og ny bebyggelse

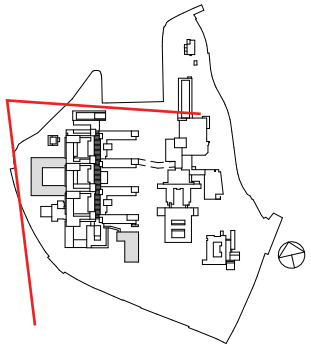

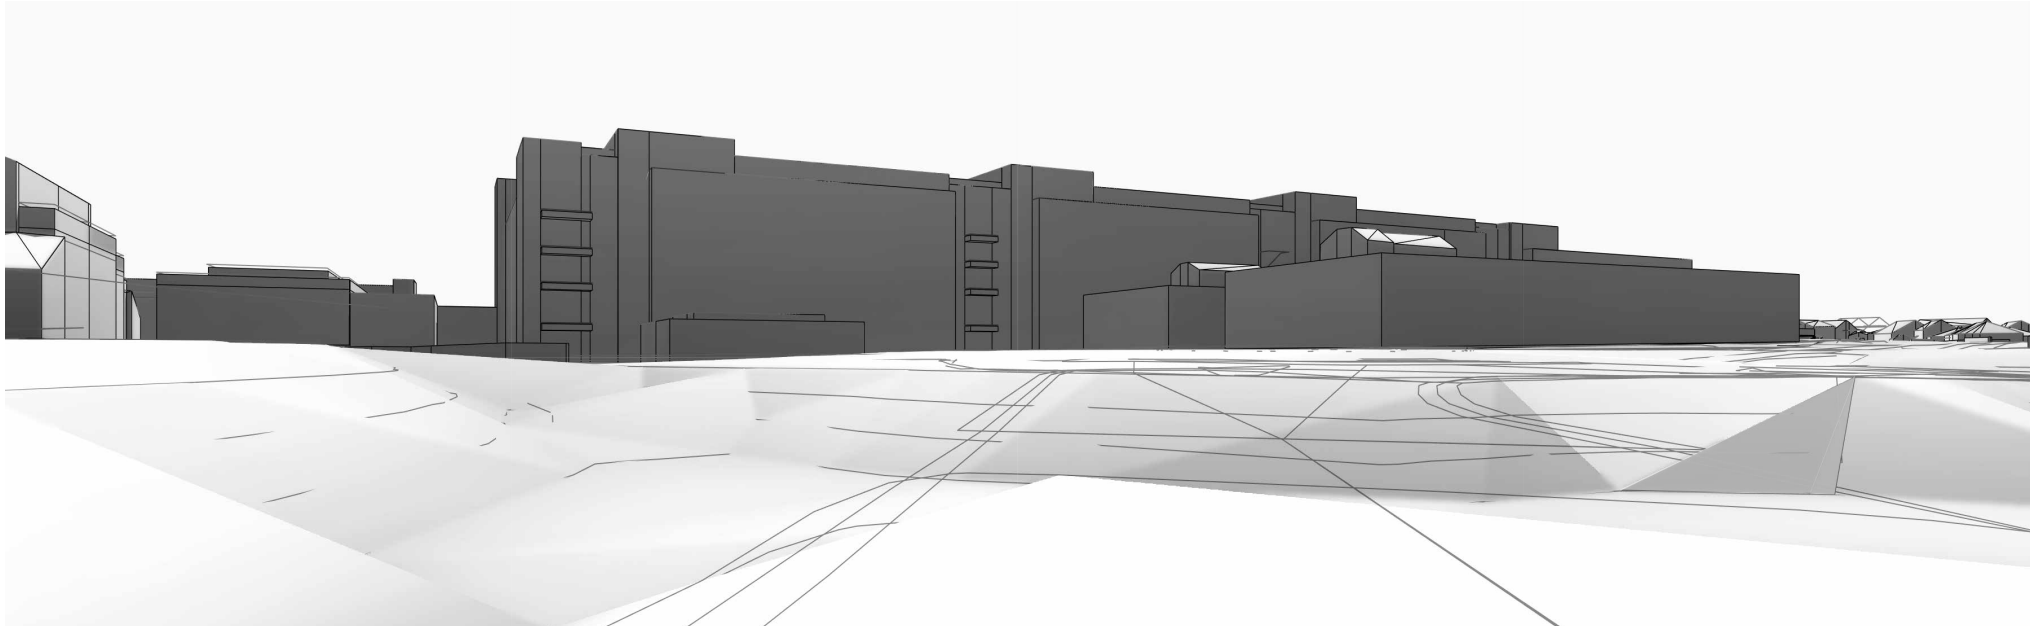

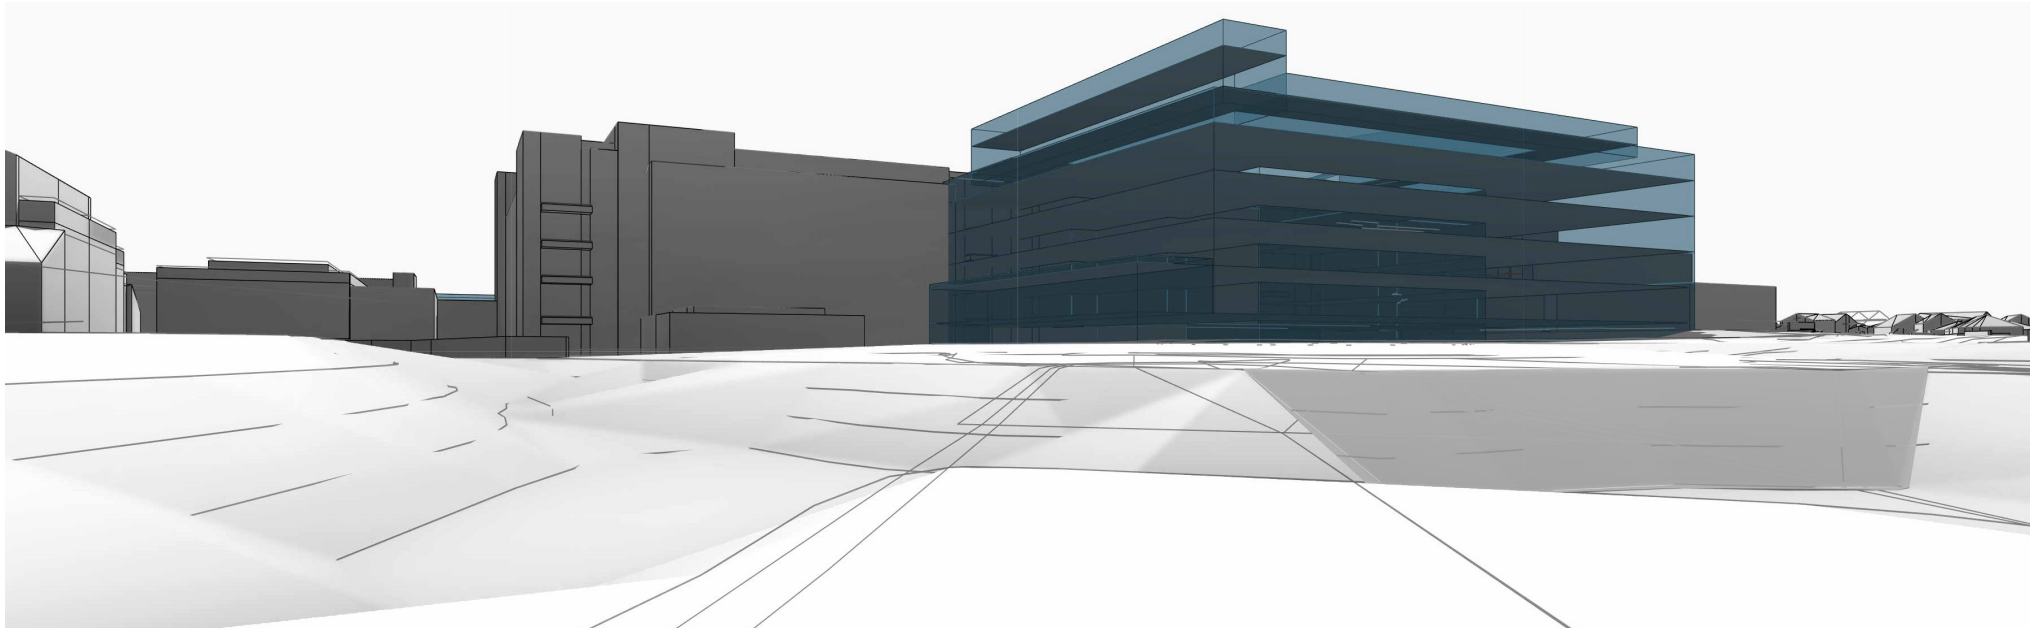

Nordic
Office of
Architecture

