


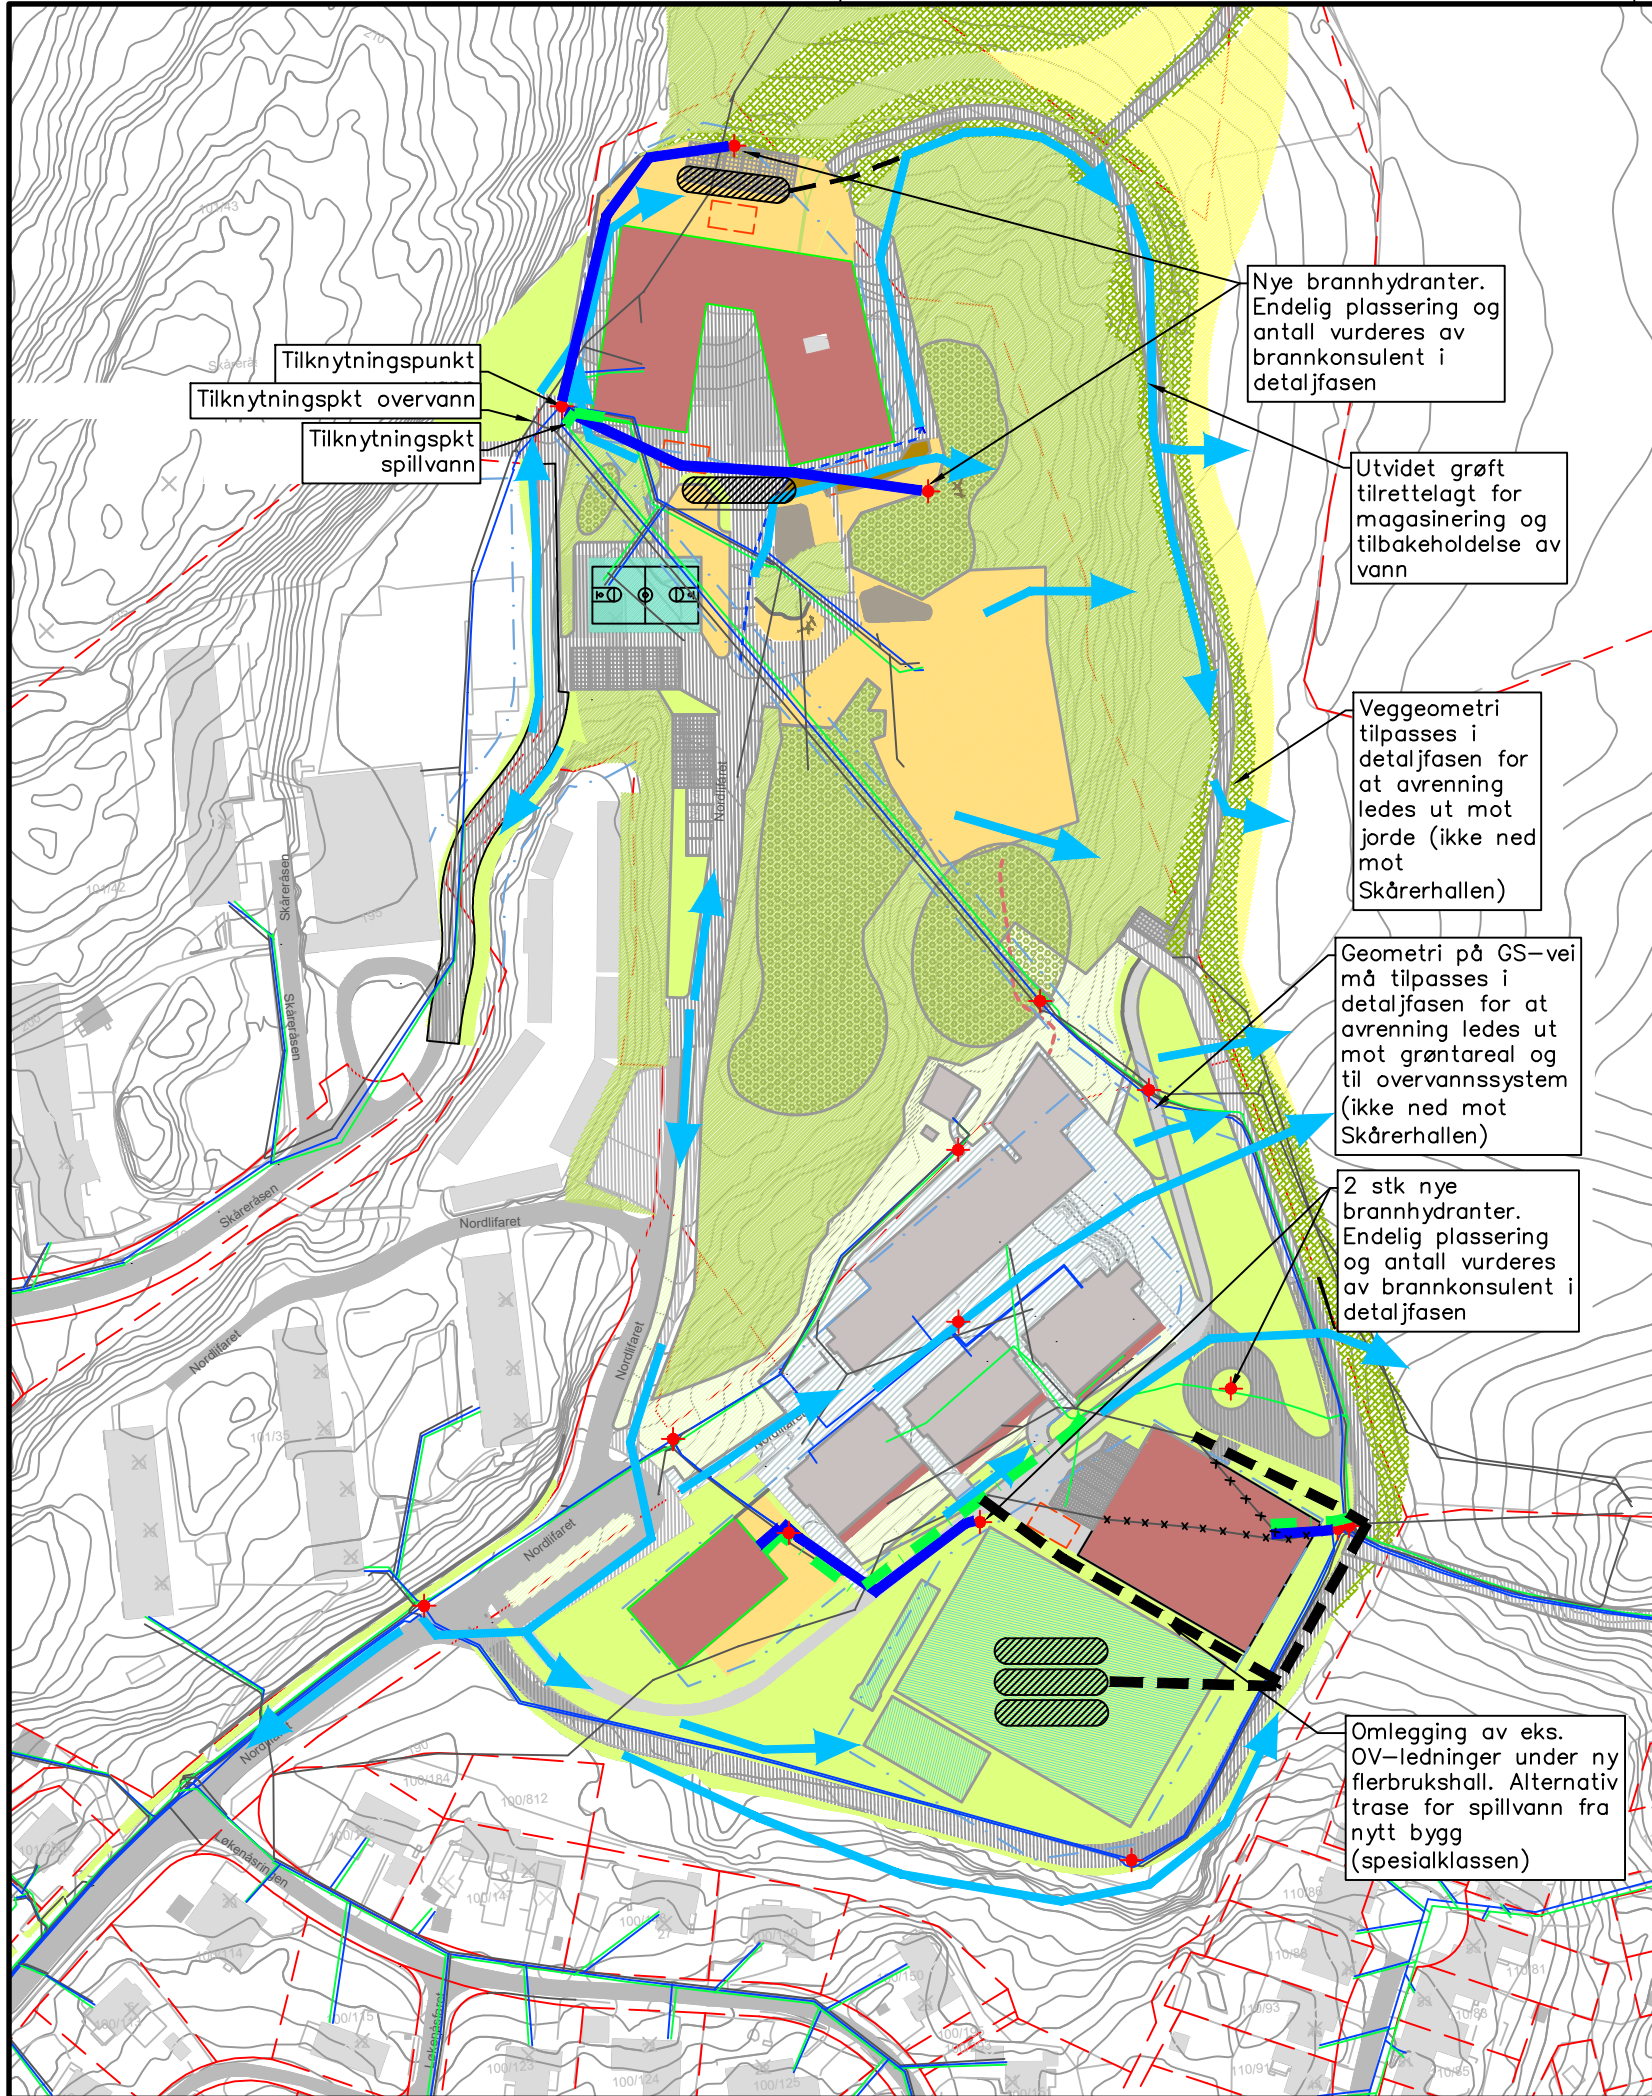

FORELØPIG
DATO
17.06.2024

Tegnforklaring

Plangrense	---
Eiendomsgrense	---
Byggegrense	---
Inngang	▲
Asfalt / eks.asfalt	▨
Sykkelparkering	▨
GS veg	▨
eks.skolearealer	▨
Nytt bygg	▨
Idrettsanlegg	▨
Eks.skog/vegetasjonsskjerme	▨
Revegetering	▨
Gras	▨
Lekeareal/ kjøresterkt lekeareal	▨
Sand	▨
Natur lekeplass	▨
Landbruk	▨

TEGNFORKLARING VA

VL (vann)	—
SP (spillvann)	—
OV (overvann)	---
Kum	●
Hydrant	●
VL eksisterende	—
SP eksisterende	—
OV eksisterende	---
OV som utgår	---
Flomvei	→
Fordrøyningsmagasin	▨
Pumpestasjon	⊙

G-01		Til godkjenning		17.06.24		IH		MK			
Rev.		Revisjon gjelder		Rev.dato		Utarb.		Kontr.			
Prosjekt										Gnr. / Bnr.	
Åsen og Løkenåsen skoler											
Oppdragsgiver										Oppdragstaker:	
Lørenskog kommune										asplan viak	
Prosjektfase											
OMRADEREGULERING											
Dato		Oppdragsnr. AV		Koordinatsystem		Høyderreferanse					
17.06.24		626504-10		NTM 11		NN2000					
Utført av		Kontrollert av		Godkjent av		Målestokk		Format			
IH		MO		JT		1:2000		A3			
RAMMEPLAN VA											
Tegningsnummer										Revisjon	
HB -- 001										G-01	
Byggnr. Fag Type Et. Lepenr.											