


LØRENSKOG STASJONSBY VISJON FOR HOVEDAKSENE

OVERSIKTSSPLAN LØRENSKOG STASJONSBY

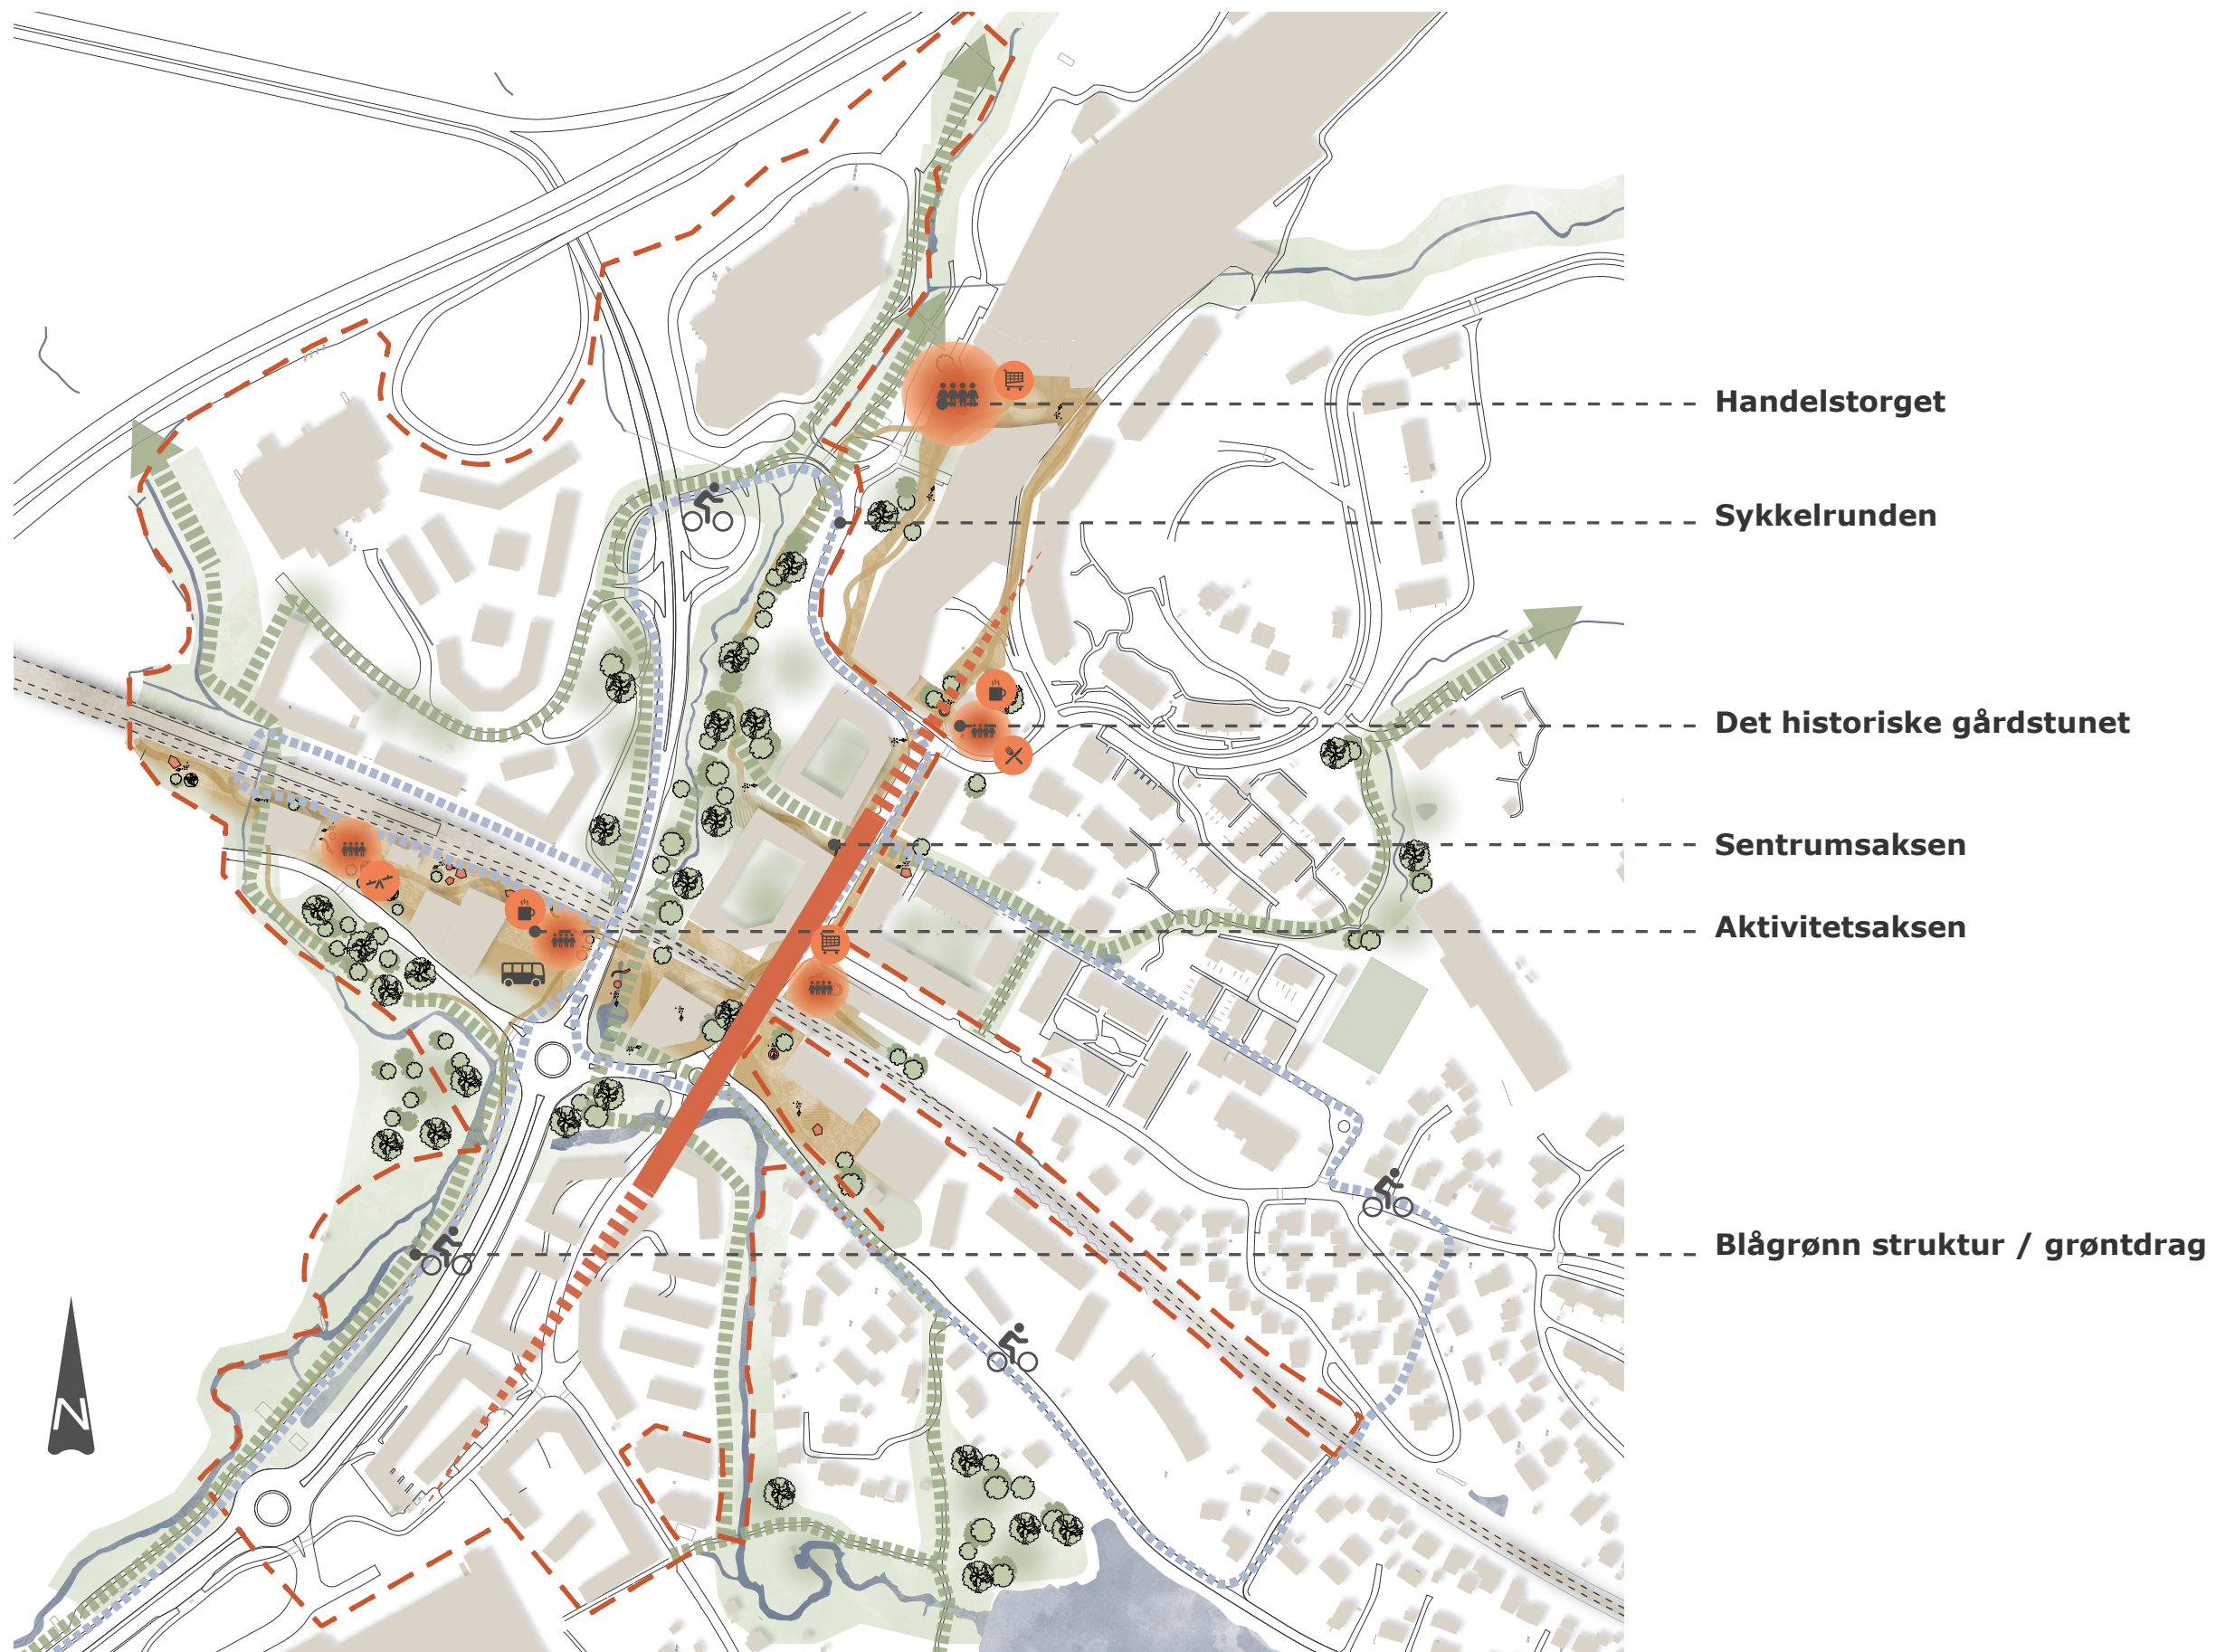

ILLUSTRASJONSPLAN FOR AKTIVITETSAKSEN

Naturengen

Vassdrag med kant vegetasjon
for å skape grønne lommer

Regnbueplassen

Sosial møteplass med for
eksempel en mindre kafe og
oppholdssoner

Sprettplassen

Sosial møteplass med for
eksempel lekeplass for barn
og skaterampe

Busslomme

Plass for bussene

Lysspassasjen

Udergang med kunsterisk belysning og mulig tilrettelegging for
aktiviteter som for eksempel klatrevegg. Lyskonsept bør
utarbeides i alle underganger.



Stasjon


Bevaring av stasjonsbyg-
get, som er et viktig his-
torisk element i byrommet

Vannspeilet

Rekreative områder med
åpen overvannshåndtering,
som skaper rom for lek

Lille torget

Mindre lokalt handel-
sområde

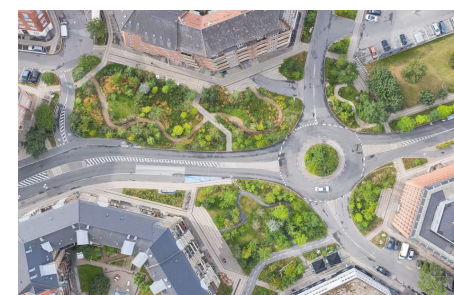

ILLUSTRASJONSPLAN FOR SENTRUMSAKSEN



Handelstorget

Snøbyen som hoved-handelstorg med butikker og kafeer. En attraktiv møteplass med ulike funksjoner som understøtte et godt byrom

Det historiske gårdstunet

Sentralt historisk element, som utvikles til arbeidsplasser med tilhørende mindre møteplasser med serveringsmuligheter

Grønnåsen

Grøntdrag med overvannshåndtering, bidrar til å skape et grønt nærmiljø for boligene

Pulsplassen


Mindre knutepunkt hvor ulike forbindelser møtes og et grøntbelte som binner sammen koblingen til marka

Koblingspunktet


Viktig koblingspunkt over jernbanen som gjøres om til et attraktivt sted med høy sikkerhet for mange trafikanter




SNITT ILLUSTRASJONER

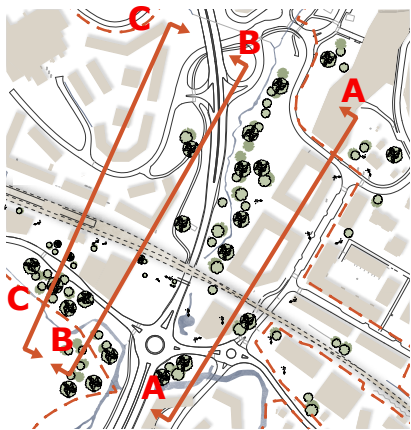


Snittene er kun illustrative og viser ikke eksakt etasjeantall.
Høyder på bygninger skal vurderes nærmere i løpet av planprosessen.

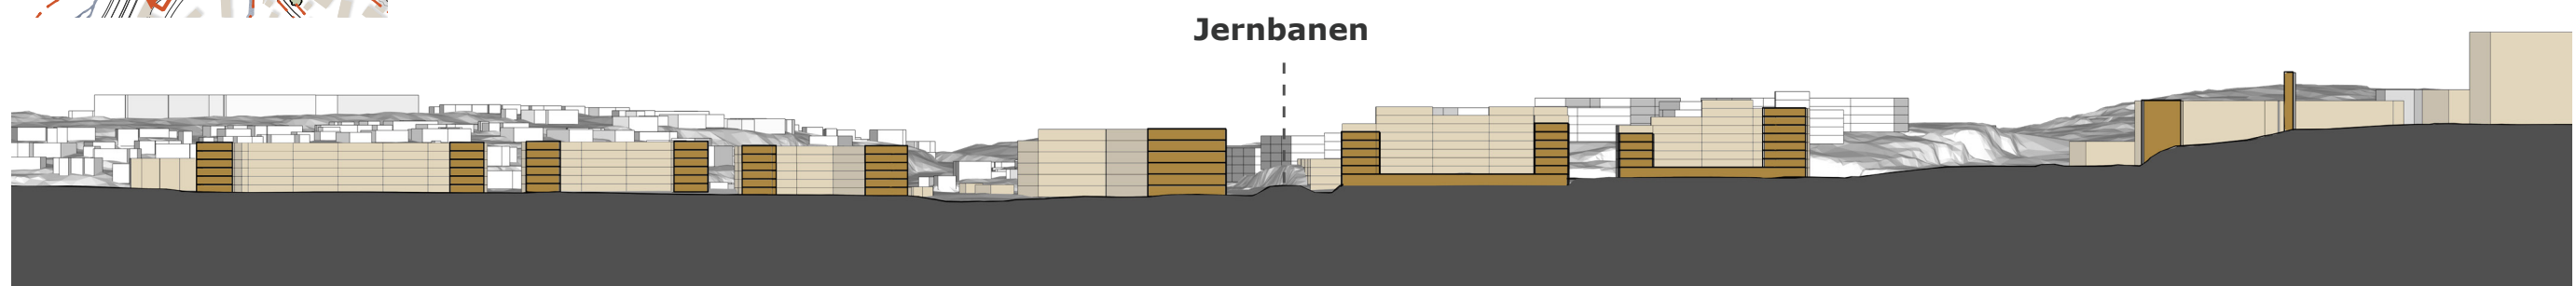

Snitt A-A

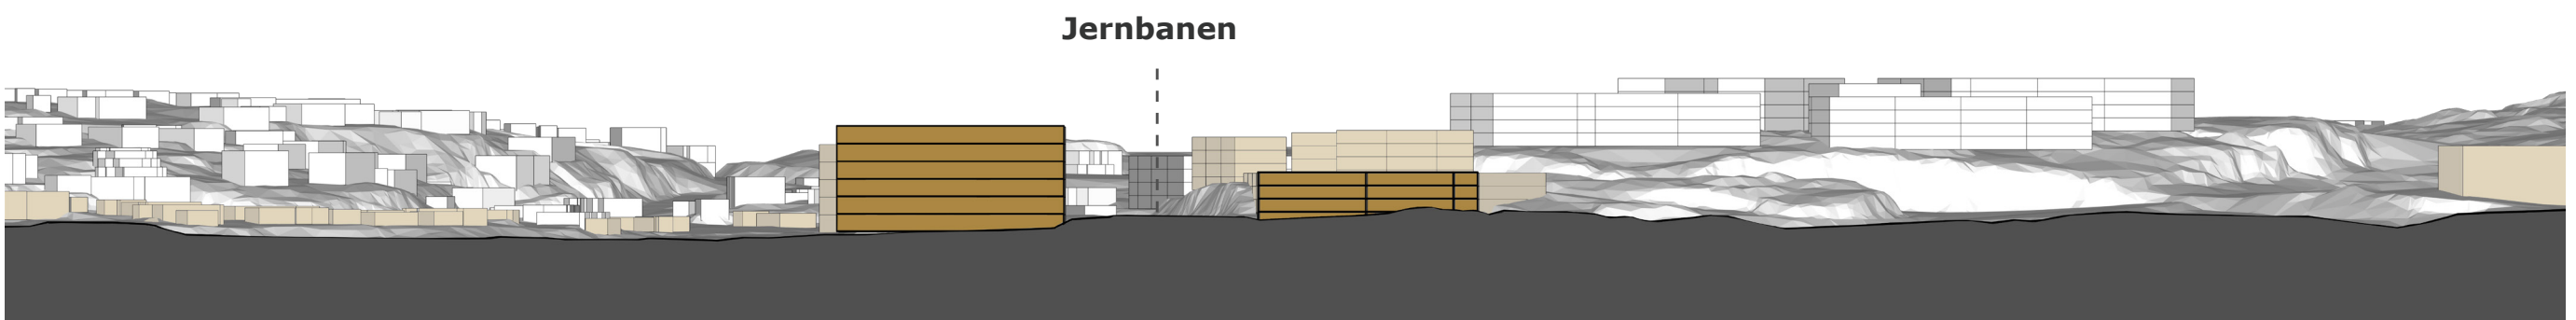

Snitt B-B

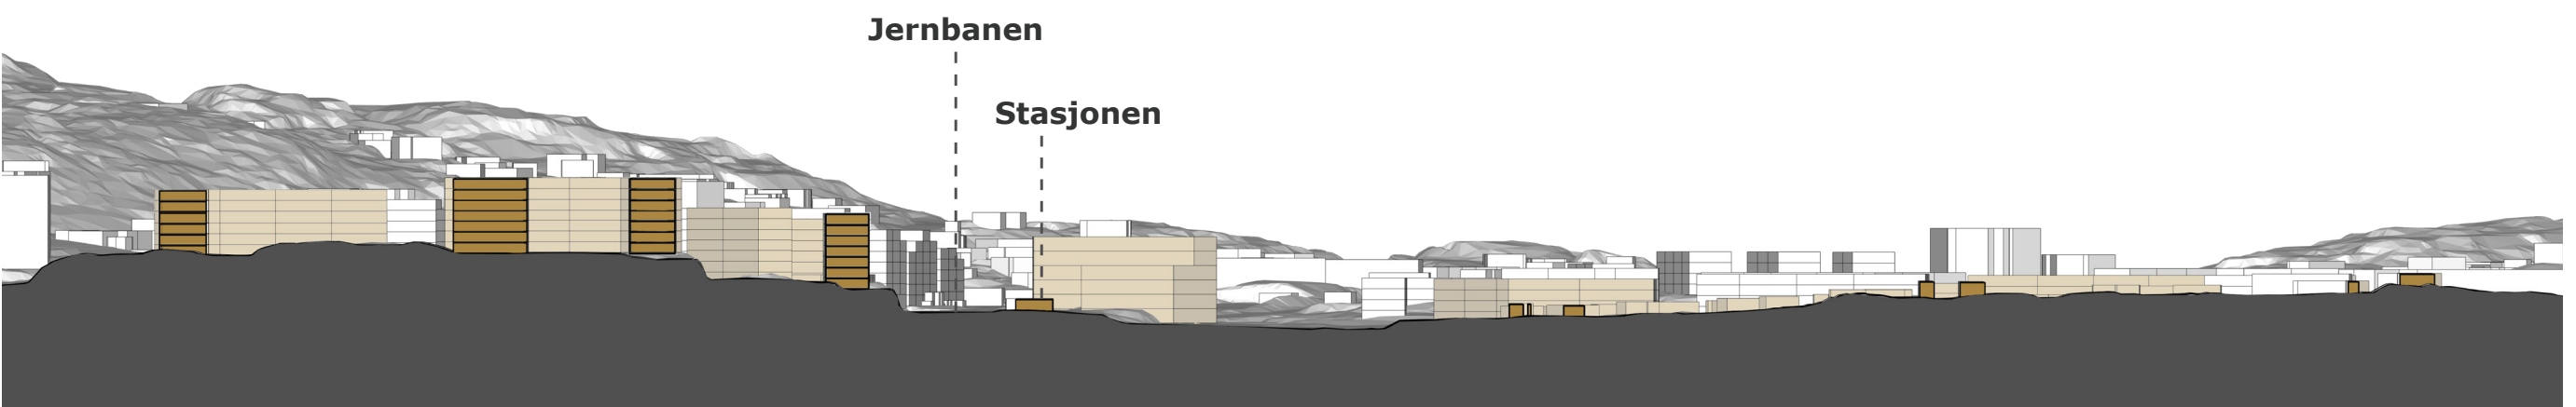

Snitt C-C