


X:\proppdrag\lillehammer\5220452204532\BMVA_TIA\K\K\lay_grøflesnitt.dwg - SigOve - Plottet: 2025-09-24 14:29:13 - LAYOUT = H120 - XREF = H:tema_Samletegning av grøflesnitt

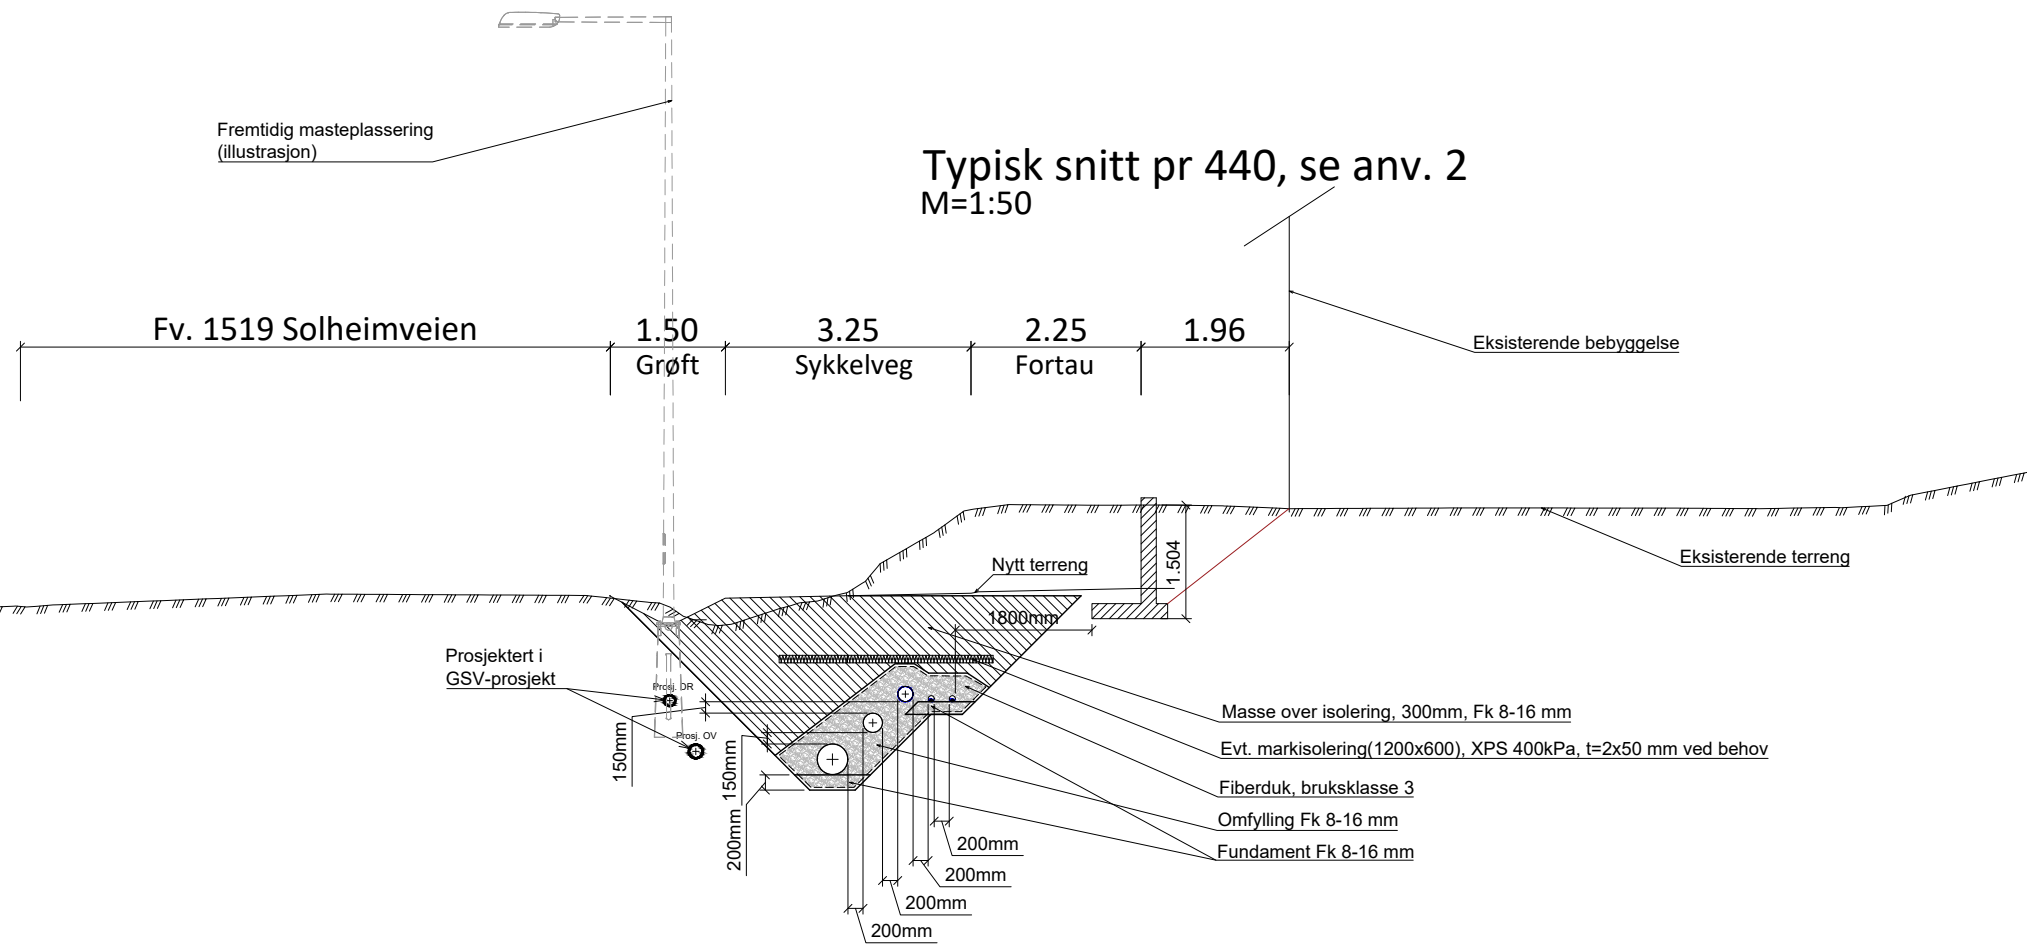

FORKLARINGER

- Gjenfylling
- Fundament
- Mur/betong
- Terreng
- Graveskråning for mur
- VL-ledning Ø150
- SP-ledning Ø250
- OV-ledning Ø400
- VL stikk i varerør Ø32/80

Anvisninger


- Det må utføres grunnundersøkelser før detaljering for å kontrollere dybde til berg og massetyper.
- Opgitt profilering følger prosjektering for GS-vei.

Henvisninger

- G001-G003
- H104
- H120-H123

J02	Nye forutsetninger for VA	SigOve	HaAks	KasSza	2025-09-23
J01	Teknisk detalplan som levert	Elimer	SigOve	JaTSe	2023-03-31
Revisjon	Revisjonen gjelder	Utarb	Kontr	Godkjent	Rev. dato
		Tegningsdato		2023-03-31	
		Bestiller		Akershus FK	
Fv. 1519 S101 Solheimveien		Produsert av		Norconsult AS	
GSV Solheimveien		Prosjektnummer		30469	
VA		Prosjektfasennummer			
Tegningstype, profil 440		Arkivreferanse			
Omlegging av VA u/utvidelse		Målestokk A1-format		1:500 / 1:100	
Teknisk detalplan		Koordinatsystem		EUREF89NTM/NN2000	
Utarbeidet av	Kontrollert av	Godkjent av	Konsulentarkiv	Tegningsnummer /	
SigOve	HaAks	KasSza	52204532	revisjonsboks	
				H120	J02

"X:\proppdrag\lillehammer\5220452204532\BMVA_TIA\Arkiv\Lay_grøftesnitt.dwg - SigOve - Plottet: 2025-09-24 14:30:23 - LAYOUT = H121 - XREF = H-tema_Samletegning av grøftesnitt"

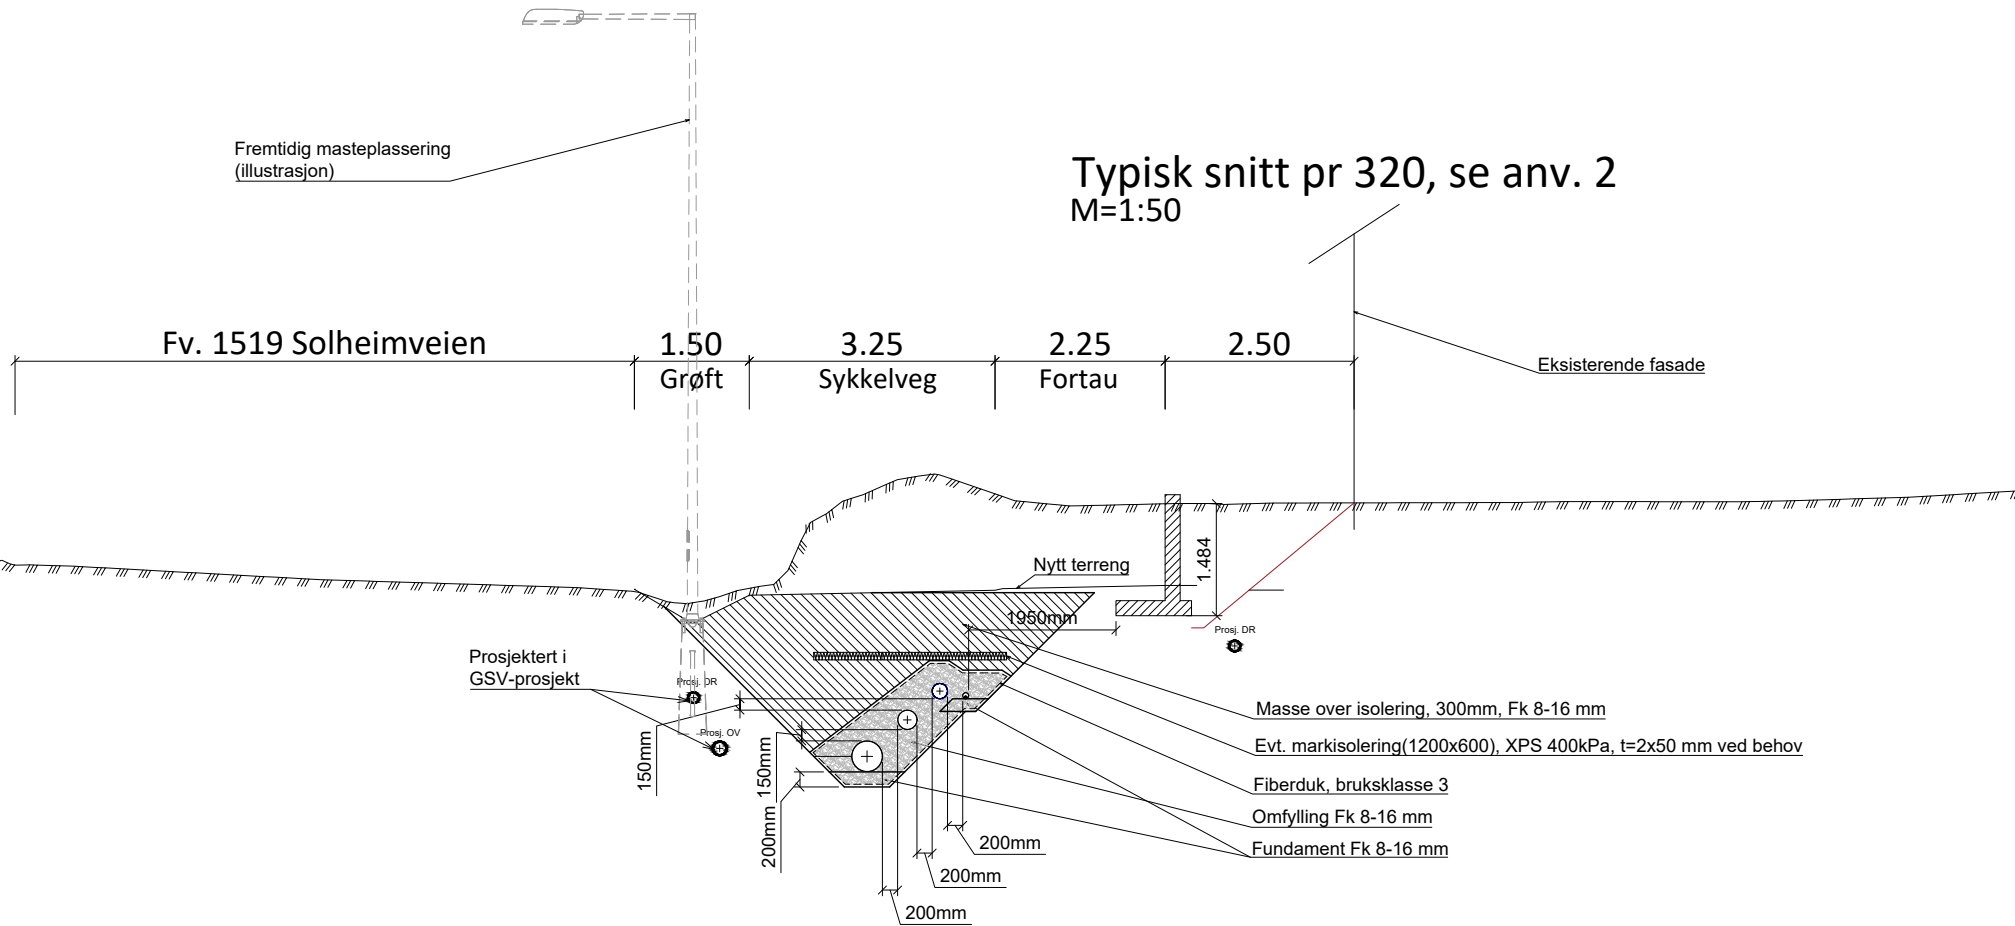

FORKLARINGER

- Gjenfylling
- Fundament
- Mur/betong
- Terreng
- Graveskråning for mur
- VL-ledning Ø150
- SP-ledning Ø250
- OV-ledning Ø400
- VL stikk i varerør Ø32/80

Anvisninger


- Det må utføres grunnundersøkelser før detaljering for å kontrollere dybde til berg og massetyper.
- Oppgitt profilering følger prosjektering for GS-vei.

Henvisninger

- G001-G003
- H104
- H120-H123

J02	Nye forutsetninger for VA	SigOve	HaAks	KasSza	2025-09-23
J01	Teknisk detaljplan som levert	Elimer	SigOve	JaTSe	2023-03-31
Revisjon	Revisjonen gjelder	Utarb	Kontr	Godkjent	Rev. dato
		Tegningsdato		2023-03-31	
		Bestiller		Akershus FK	
Fv. 1519 S101 Solheimveien		Produsert av		Norconsult AS	
GSV Solheimveien		Prosjektnummer		30469	
VA		Prosjektfasennummer			
Tegningstype, profil 320		Arkivreferanse			
Omlegging av VA u/utvidelse		Målestokk A1-format		1:500 / 1:100	
Teknisk detaljplan		Koordinatsystem		EUREF89NTM/NN2000	
Utarbeidet av	Kontrollert av	Godkjent av	Konsulentarkiv	Tegningsnummer /	
SigOve	HaAks	KasSza	52204532	revisjonsboks	
				H122	J02

"X:\proppdrag\lillehammer\52204\52204532\BMVA_TIA\Arkiv\lay_grøftsnitt.dwg - SigOve - Plottet: 2025-09-24 14:31:09 - LAYOUT = H122 - XREF = H122 - Samletegning av grøftsnitt"

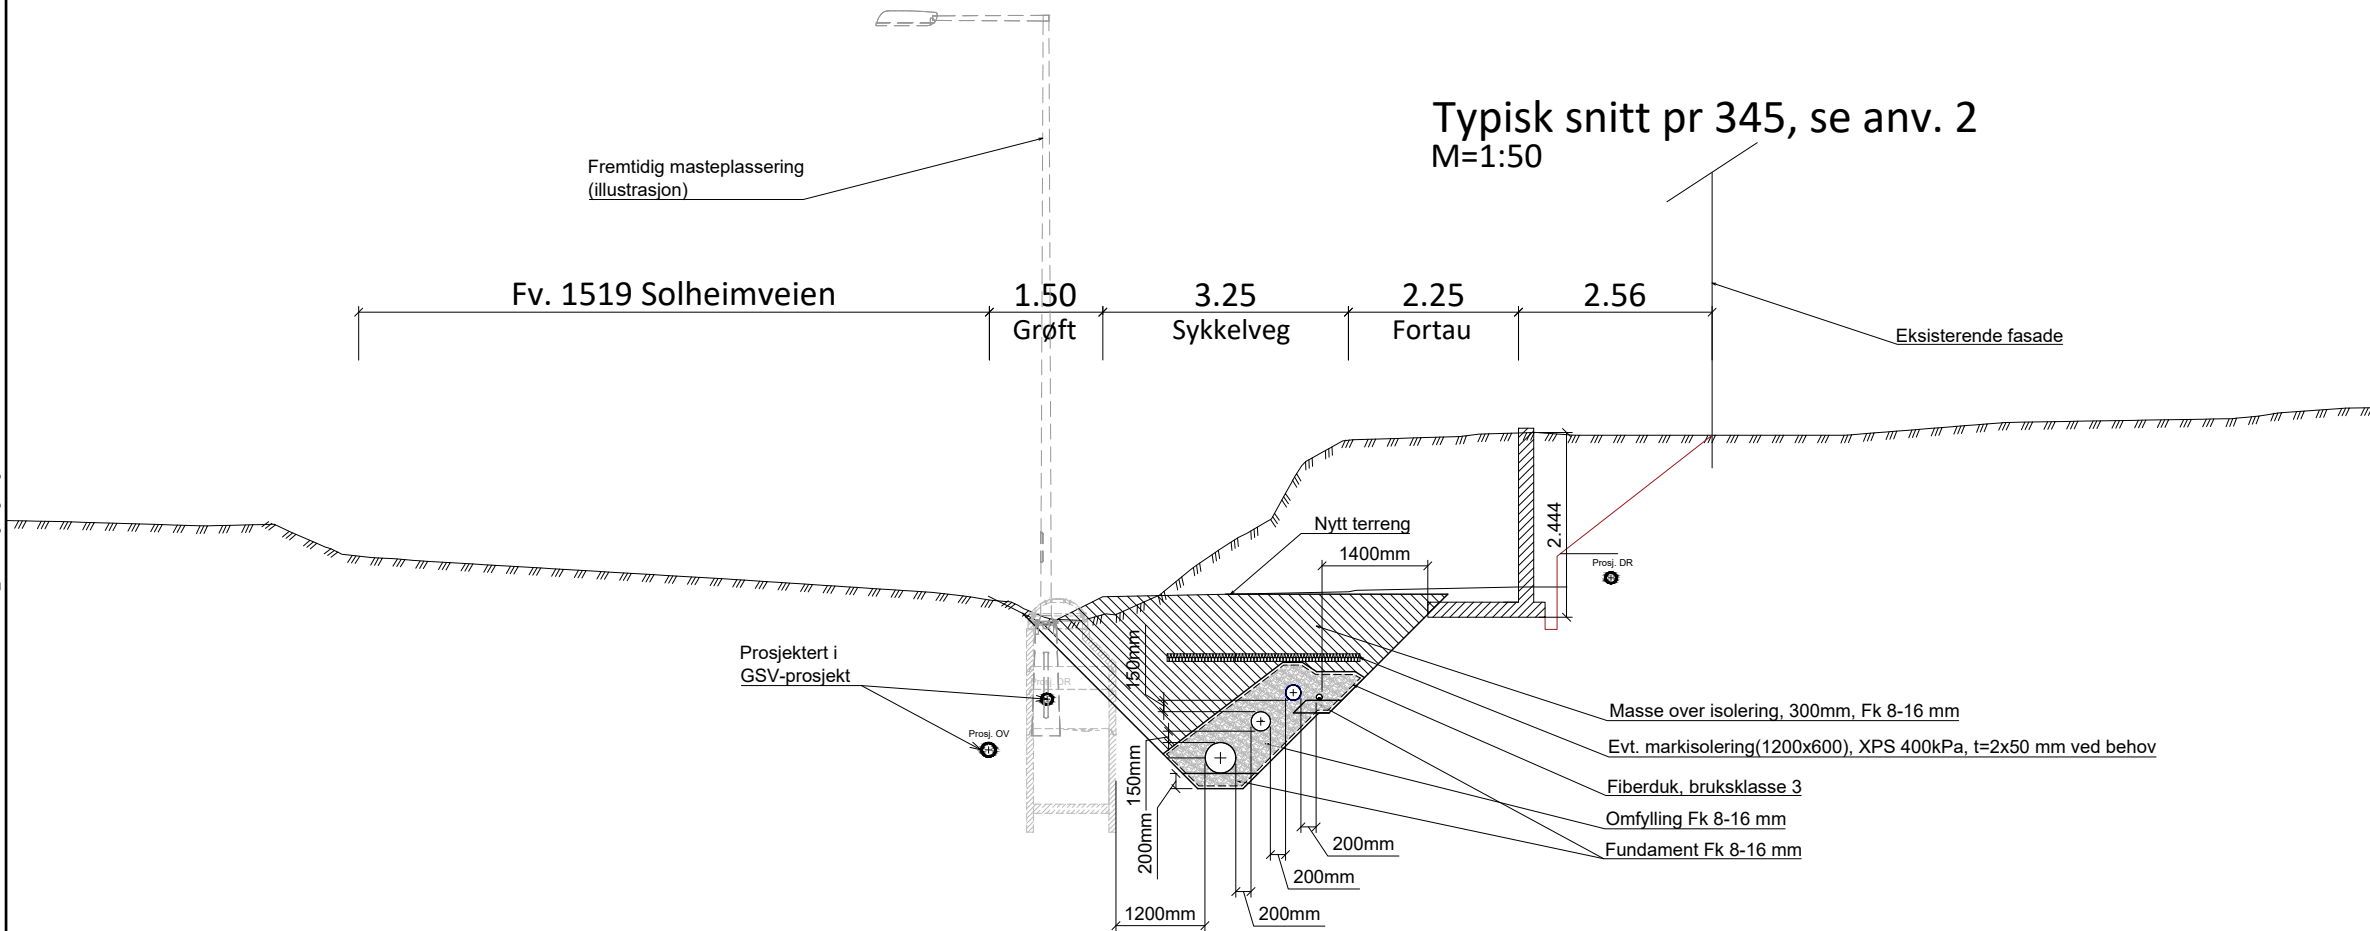

FORKLARINGER

- Gjenfylling
- Fundament
- Mur/betong
- Terreng
- Graveskråning for mur
- VL-ledning Ø150
- SP-ledning Ø250
- OV-ledning Ø400
- VL stikk i varerør Ø32/80

Anvisninger


- Det må utføres grunnundersøkelser før detaljering for å kontrollere dybde til berg og massetyper.
- Oppgitt profilering følger prosjektering for GS-vei.

Henvisninger

- G001-G003
- H104
- H120-H123

J02	Nye forutsetninger for VA	SigOve	HaAks	KasSza	2025-09-23
J01	Teknisk detaljplan som levert	ElMer	SigOve	JaTSe	2023-03-31
Revisjon	Revisjonen gjelder	Utarb	Kontr	Godkjent	Rev. dato
		Tegningsdato	2023-03-31		
		Bestiller	Akershus FK		
Fv. 1519 S101 Solheimveien GSV Solheimveien VA Tegningstype, profil 345 Omlegging av VA u/utvidelse Teknisk detaljplan		Produsert av	Norconsult AS		
		Prosjektnummer	30469		
		Prosjektfasenummer			
		Arkivreferanse			
		Målestokk A1-format	1:500 / 1:100		
		Koordinatsystem	EUREF89NTM/NN2000		
Utarbeidet av	Kontrollert av	Godkjent av	Konsulentarkiv	Tegningsnummer / revisjonsbokstav	
SigOve	HaAks	KasSza	52204532	H122	J02

"X:\proppdrag\lillehammer\52204\52204532\BMVA_TIA\Ardi\lay_grøflesnitt.dwg - SigOve - Plottet: 2025-09-24 14:45:22 - LAYOUT = H123 - XREF = H.tema_Samletegning av grøflesnitt"

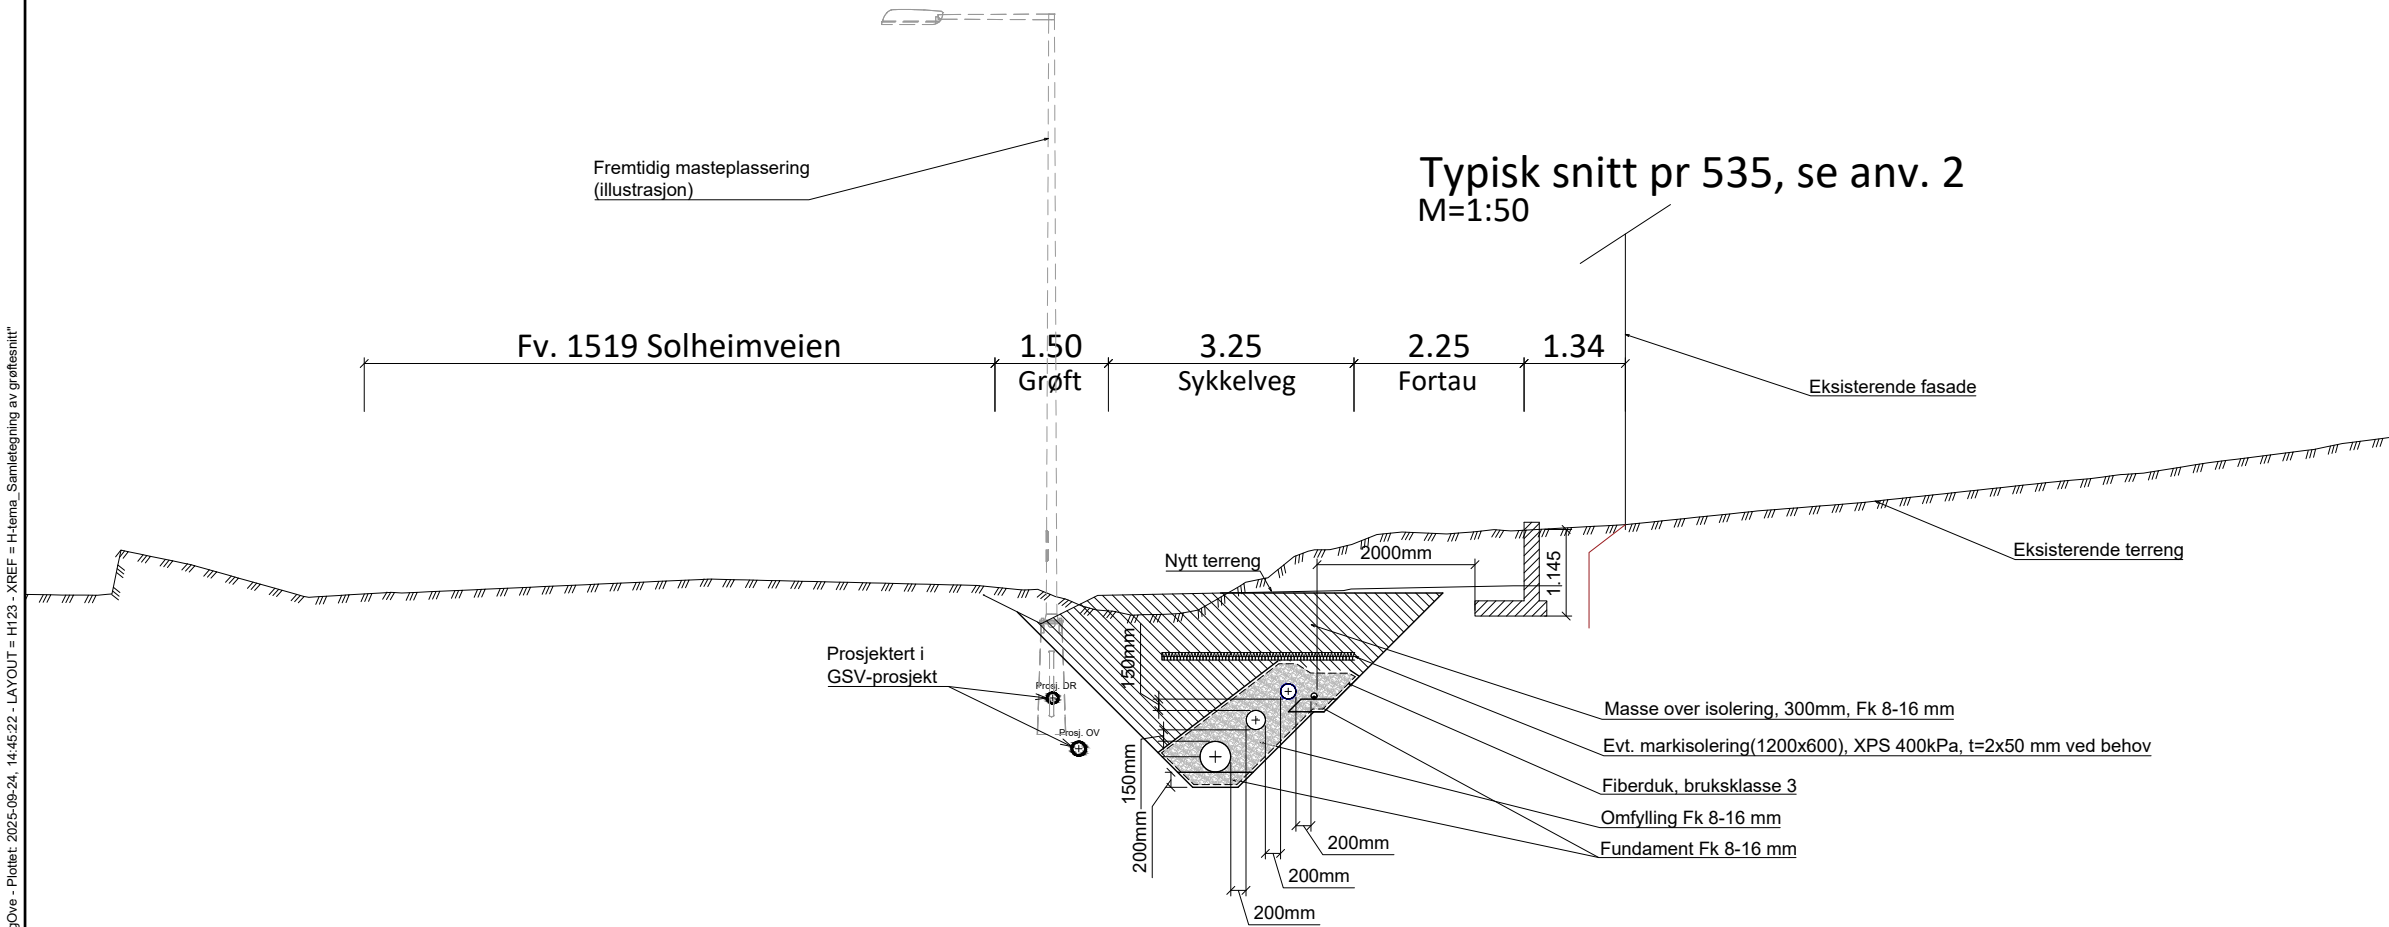

FORKLARINGER

- Gjenfylling
- Fundament
- Mur/betong
- Terreng
- Graveskråning for mur
- VL-ledning Ø150
- SP-ledning Ø250
- OV-ledning Ø400
- VL stikk i varerør Ø32/80

Anvisninger


- Det må utføres grunnundersøkelser før detaljering for å kontrollere dybde til berg og massetyper.
- Oppgitt profilering følger prosjektering for GS-vei.

Henvisninger

- G001-G003
- H104
- H120-H123

J02	Nye forutsetninger for VA	SigOve	HaAks	KasSza	2025-09-23
J01	Teknisk detaljplan som levert	ElMer	SigOve	JaTSe	2023-03-31
Revisjon	Revisjonen gjelder	Utarb	Kontr	Godkjent	Rev. dato
		Tegningsdato		2023-03-31	
		Bestiller		Akershus FK	
Fv. 1519 S101 Solheimveien GSV Solheimveien VA Tegningstype, profil 535 Omlegging av VA u/utvidelse Teknisk detaljplan		Produsert av		Norconsult AS	
		Prosjektnummer		30469	
		Prosjektfasenummer			
		Arkivreferanse			
		Målestokk A1-format		1:500 / 1:100	
		Koordinatsystem		EUREF89NTM/NN2000	
Utarbeidet av	Kontrollert av	Godkjent av	Konsulentarkiv	Tegningsnummer / revisjonsbokstav	
SigOve	HaAks	KasSza	52204532		

"X:\noroppdrag\lillehammer\52\04\52204532\BIM\VA_TIA\KILLAY_G-tema.dwg - SigOve - Plottet: 2025-09-24, 14:10:19 - LAYOUT - G001 - XREF = VA-Lengdeprofil_kun_flytting, I_VA-Eksist-2d, Eiendomsgrense, G-tema, I_KART - 50728_VFK_FV1519_SOLHEIMSVEIEN_NTM10, I_FV-Eksist-2d, I_GEOM HATCH, FKG_kart_2D, I_GEOM"

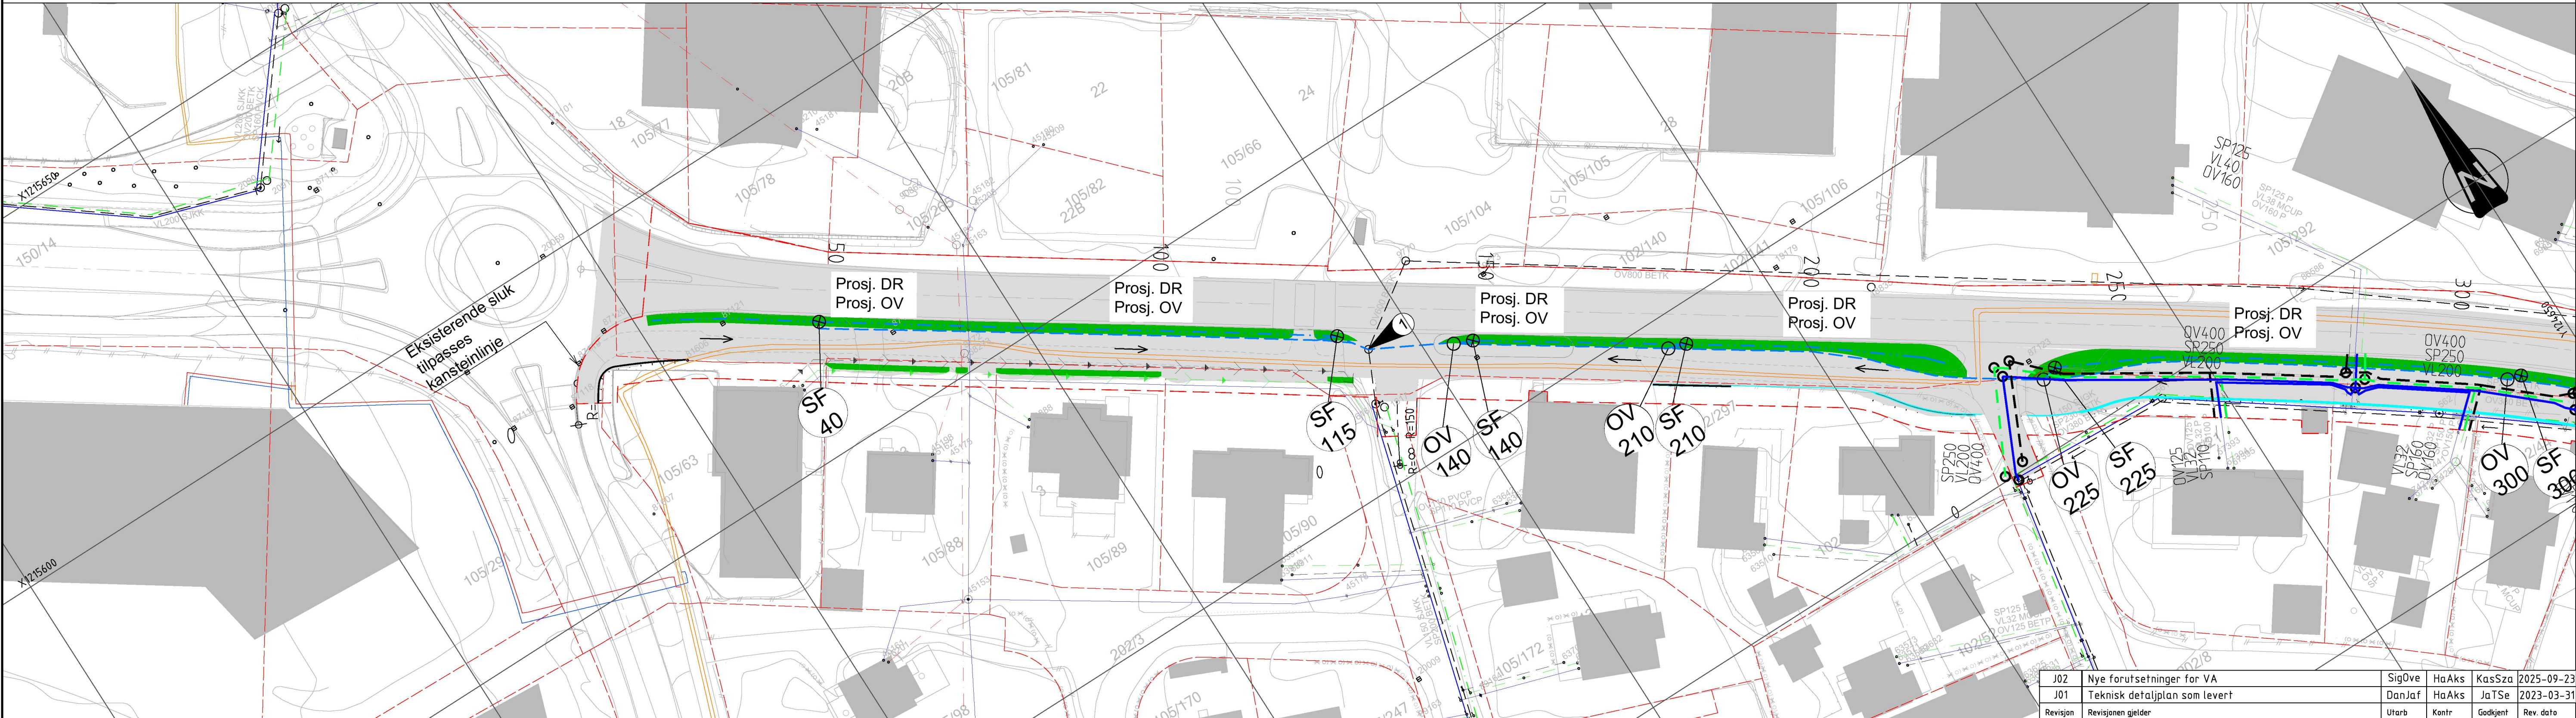

Forklaringer

- Eksist. Kommunal VL
- Eksist. Kommunal SP
- Eksist. Kommunal OV
- Eksist. FV
- Eksist. Privat Avløp Felles

Prosjektert

- Drensledning
- Overvannsledning
- Regnbed
- Stikkrenne
- IFS-kum, gaterist/tett lokk/kuppelrist
- Kum
- SF gaterist / kuppelrist
- Fallretning

Andre forklaringer

- Eiendomsgrense
- Tiltaksgrense

Merknader


1 Tilkobling til eksisterende ledning utføres i kum. Dette utføres ihht Lørenskog kommunes VA-norm. Det er i regulering beregnet med total påslippstillattelse på 29.2 l/s fra tiltaket.

Henvisninger

For prosjektert VA, se: H104
For prosjektert vei, se: C101-C103

J02	Nye forutsetninger for VA	SigOve	HaAks	KasSza	2025-09-23
J01	Teknisk detaljplan som levert	DanJaf	HaAks	JaTSe	2023-03-31
Revisjon	Revisjonen gjelder	Utarb	Kantr	Godkjent	Rev. data
		Tegningsdata	2023-03-31		
		Bestiller	Akershus FK		
		Produsert av	Norconsult AS		
		Prosjektnummer	30469		
		Prosjektfasenummer			
		Arkivreferanse			
		Målestokk A1-format	1:500 / 1:100		
		Koordinatsystem	EUREF89NTM/NN2000		
		Utarbeidet av	Kontrollert av	Godkjent av	Konsulentarkiv
		SigOve	HaAks	KasSza	52204532
		Tegningsnummer / revisjonsbokstav	G001 J02		

"X:\noroppdrag\lillehammer\52\04\52204532\BIM\VA_TIA\Kart\LAY_G-tema.dwg - SigOve - Plottet: 2025-09-24, 14:12:05 - LAYOUT - G002 - XREF = VA-Lengdeprofil_kun_flytting, I_VA-Eksist-2d, Eiendomsgranse, G-tema, I_KART - 50728_VFK_FV1519_SOLHEIMSVEIEN_NTM10, I_FV-Eksist-2d, I_GEOM HATCH, FKG_kart_2D, I_GEOM"

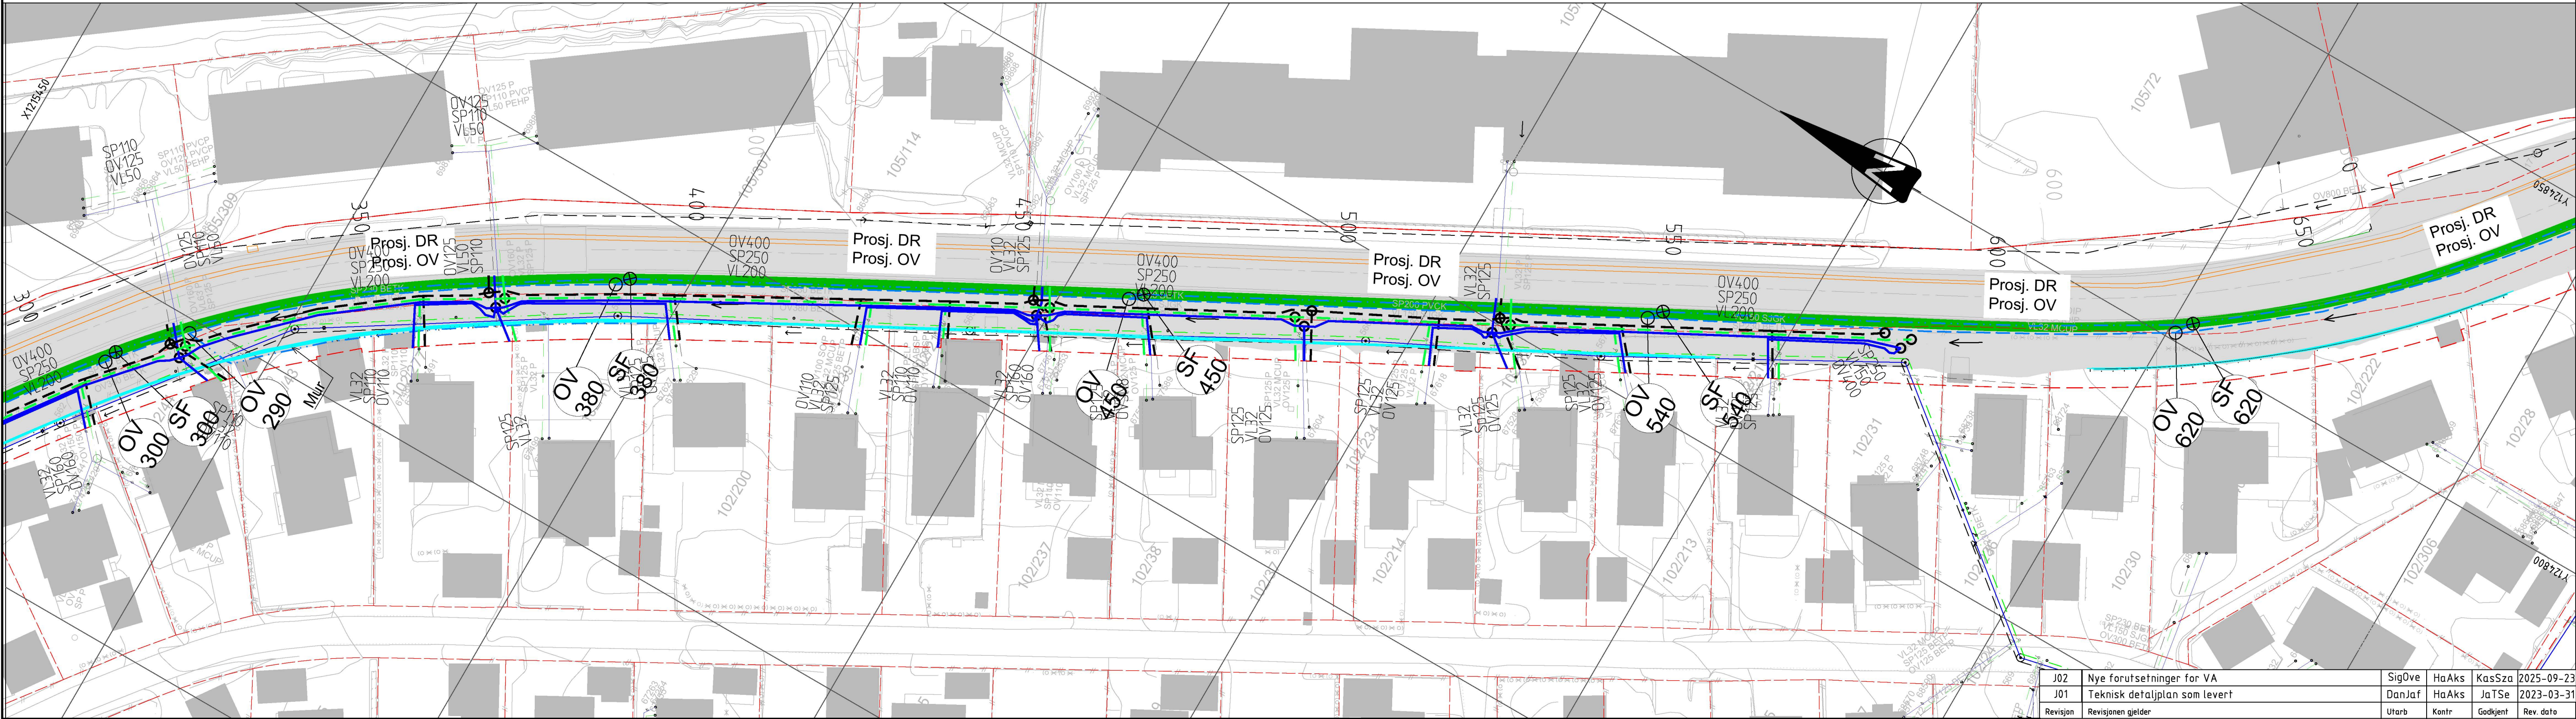

Forklaringer

- Eksist. Kommunal VL
- Eksist. Kommunal SP
- Eksist. Kommunal OV
- Eksist. FV
- Eksist. Privat Avløp Felles

Prosjektert

- Drensledning
- Overvannsledning
- Regnbed
- Stikkrenne
- IFS-kum, gaterist/tett lokk/kuppelrist
- Kum
- SF gaterist / kuppelrist
- Fallretning

Andre forklaringer

- Eiendomsgranse
- Tiltaksgranse
- Mur

Merknader


1 Tilkobling til eksisterende ledning utføres i kum. Dette utføres ihht Lørenskog kommunes VA-norm. Det er i regulering beregnet med total påslippstillattelse på 29.2 l/s fra tiltaket.

Henvisninger

For prosjektert VA, se: H104
For prosjektert vei, se: C101-C103

J02	Nye forutsetninger for VA	SigOve	HaAks	KasSza	2025-09-23
J01	Teknisk detaljplan som levert	DanJaf	HaAks	JaTSe	2023-03-31
Revisjon	Revisjonen gjelder	Utarb	Kantr	Godkjent	Rev. data
		AKERSHUS FYLKESKOMMUNE		Tegningsdato 2023-03-31	
		Fv. 1519 S101 Solheimveien GSV Solheimveien Overvann Situasjonsplan 2		Bestiller Akershus FK	
				Prosjektnummer 30469	
				Prosjektfasennummer	
				Arkivreferanse	
				Målestokk A1-format	
				1500 / 1100	
				Koordinatsystem	
				EUREF89NTM/NN2000	
				Tegningsnummer / revisjonsbokstav	
				G002 J02	
				Utarbeidet av SigOve	
				Kontrollert av HaAks	
				Godkjent av KasSza	
				Konsulentarkiv 52204532	

"X:\noroppdrag\lillehammer\52204532\BIM\VA_TIA\KID\LAY_G-tema.dwg - SigOve - Plottet: 2025-09-24, 14:15:53 - LAYOUT = G003 - XREF = VA-Lengdeprofil_kun_flytting, T_VA-Eksist-2d, Eiendomsgranse, G-tema, T_KART - 50728_VFK_FV1519_SOLHEIMSVEIEN_NTM10, T_FV-Eksist-2d, T_GEOM HATCH, FKG_kart_2D, T_GEOM"

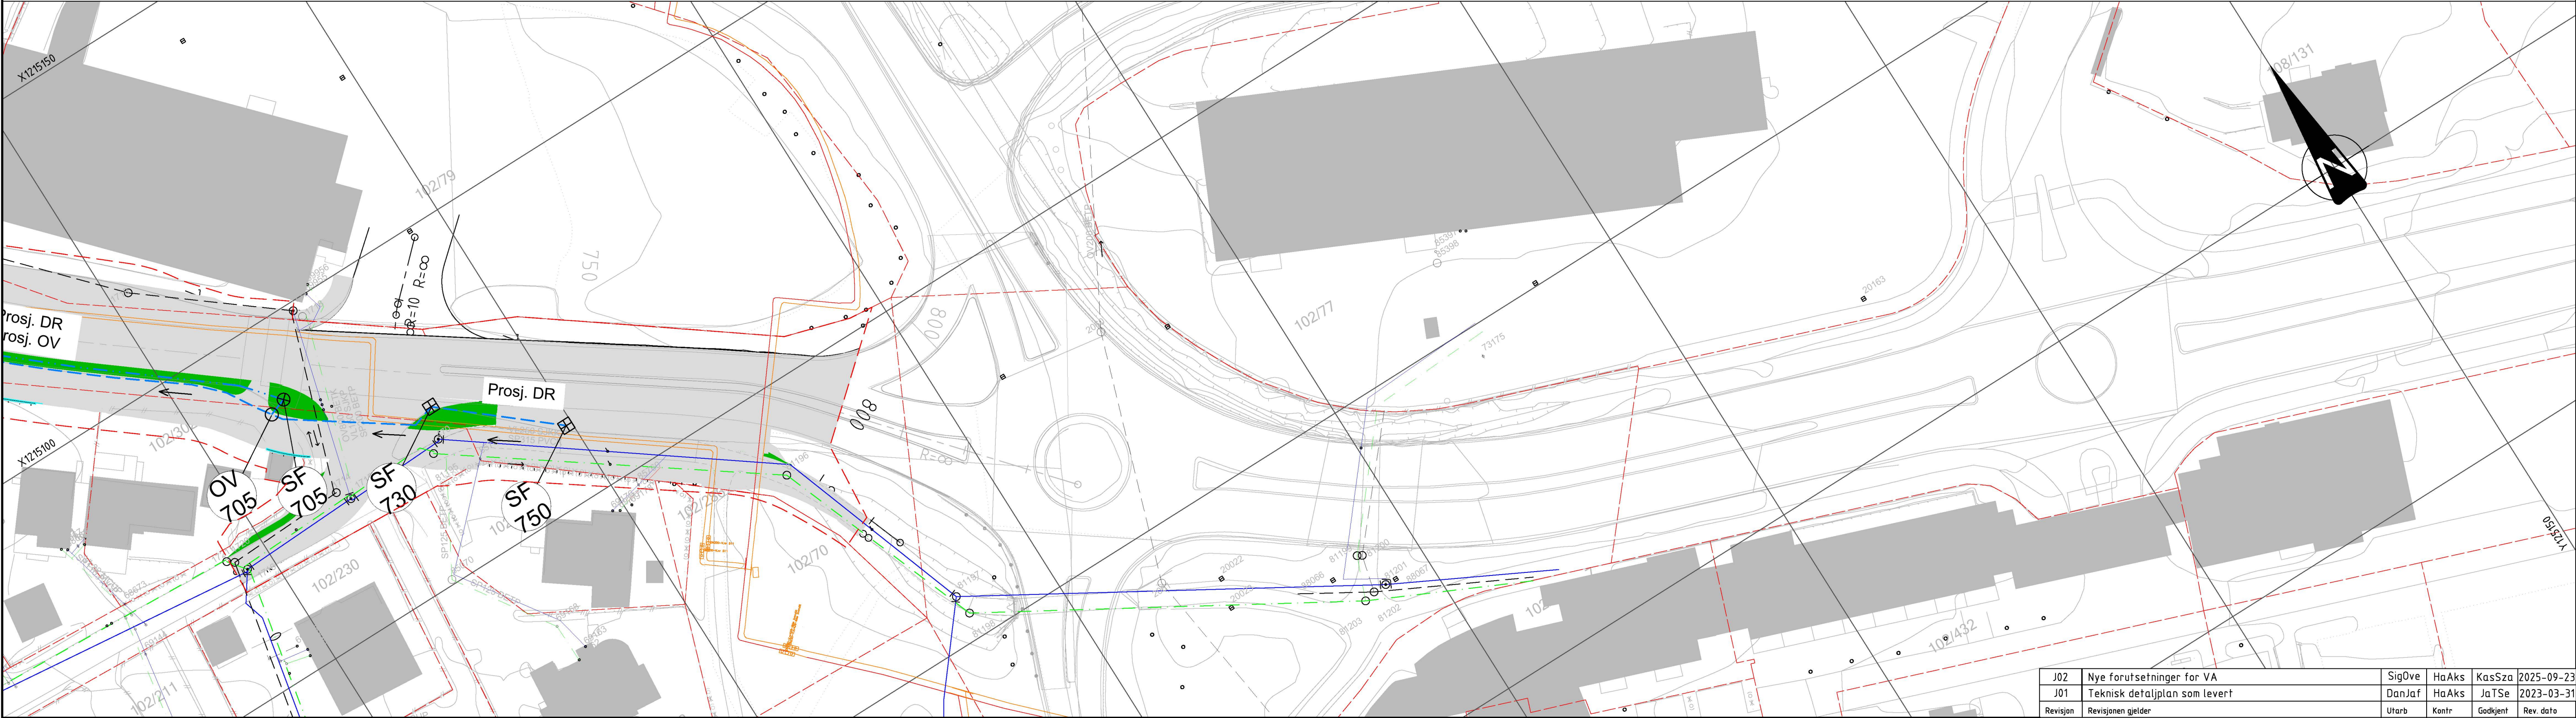

Forklaringer

- Eksist. Kommunal VL
- Eksist. Kommunal SP
- Eksist. Kommunal OV
- Eksist. FV
- Eksist. Privat Avløp Felles

Prosjektert

- Drensledning
- Overvannsledning
- Regnbed
- Stikkrenne
- IFS-kum, gaterist/tett lokk/kuppelrist
- Kum
- SF gaterist / kuppelrist
- Fallretning

Andre forklaringer

- Eiendomsgranse
- Tiltaksgranse

Merknader

- Tilkobling til eksisterende ledning utføres i kum. Dette utføres ihht Lørenskog kommunes VA-norm. Det er i regulering beregnet med total påslippstillattelse på 29.2 l/s fra tiltaket.

Henvisninger

- For prosjektert VA, se: H104
- For prosjektert vei, se: C101-C103

J02	Nye forutsetninger for VA	SigOve	HaAks	KasSza	2025-09-23
J01	Teknisk detaljplan som levert	DanJaf	HaAks	JaTSe	2023-03-31
Revisjon	Revisjonen gjelder	Utarb	Kantr	Godkjent	Rev. data
		Tegningsdata		2023-03-31	
		Bestiller		Akershus FK	
		Produsert av		Norconsult AS	
		Prosjektnummer		30469	
		Prosjektfase			
		Arkivreferanse			
		Målestokk A1-format		1:500 / 1:100	
		Koordinatsystem		EUREF89NTM/NN2000	
		Tegningsnummer / revisjonsbokstav		G003 J02	
Teknisk detaljplan		Utarbeidet av	Kontrollert av	Godkjent av	Konsulentarkiv
		SigOve	HaAks	KasSza	52204532