


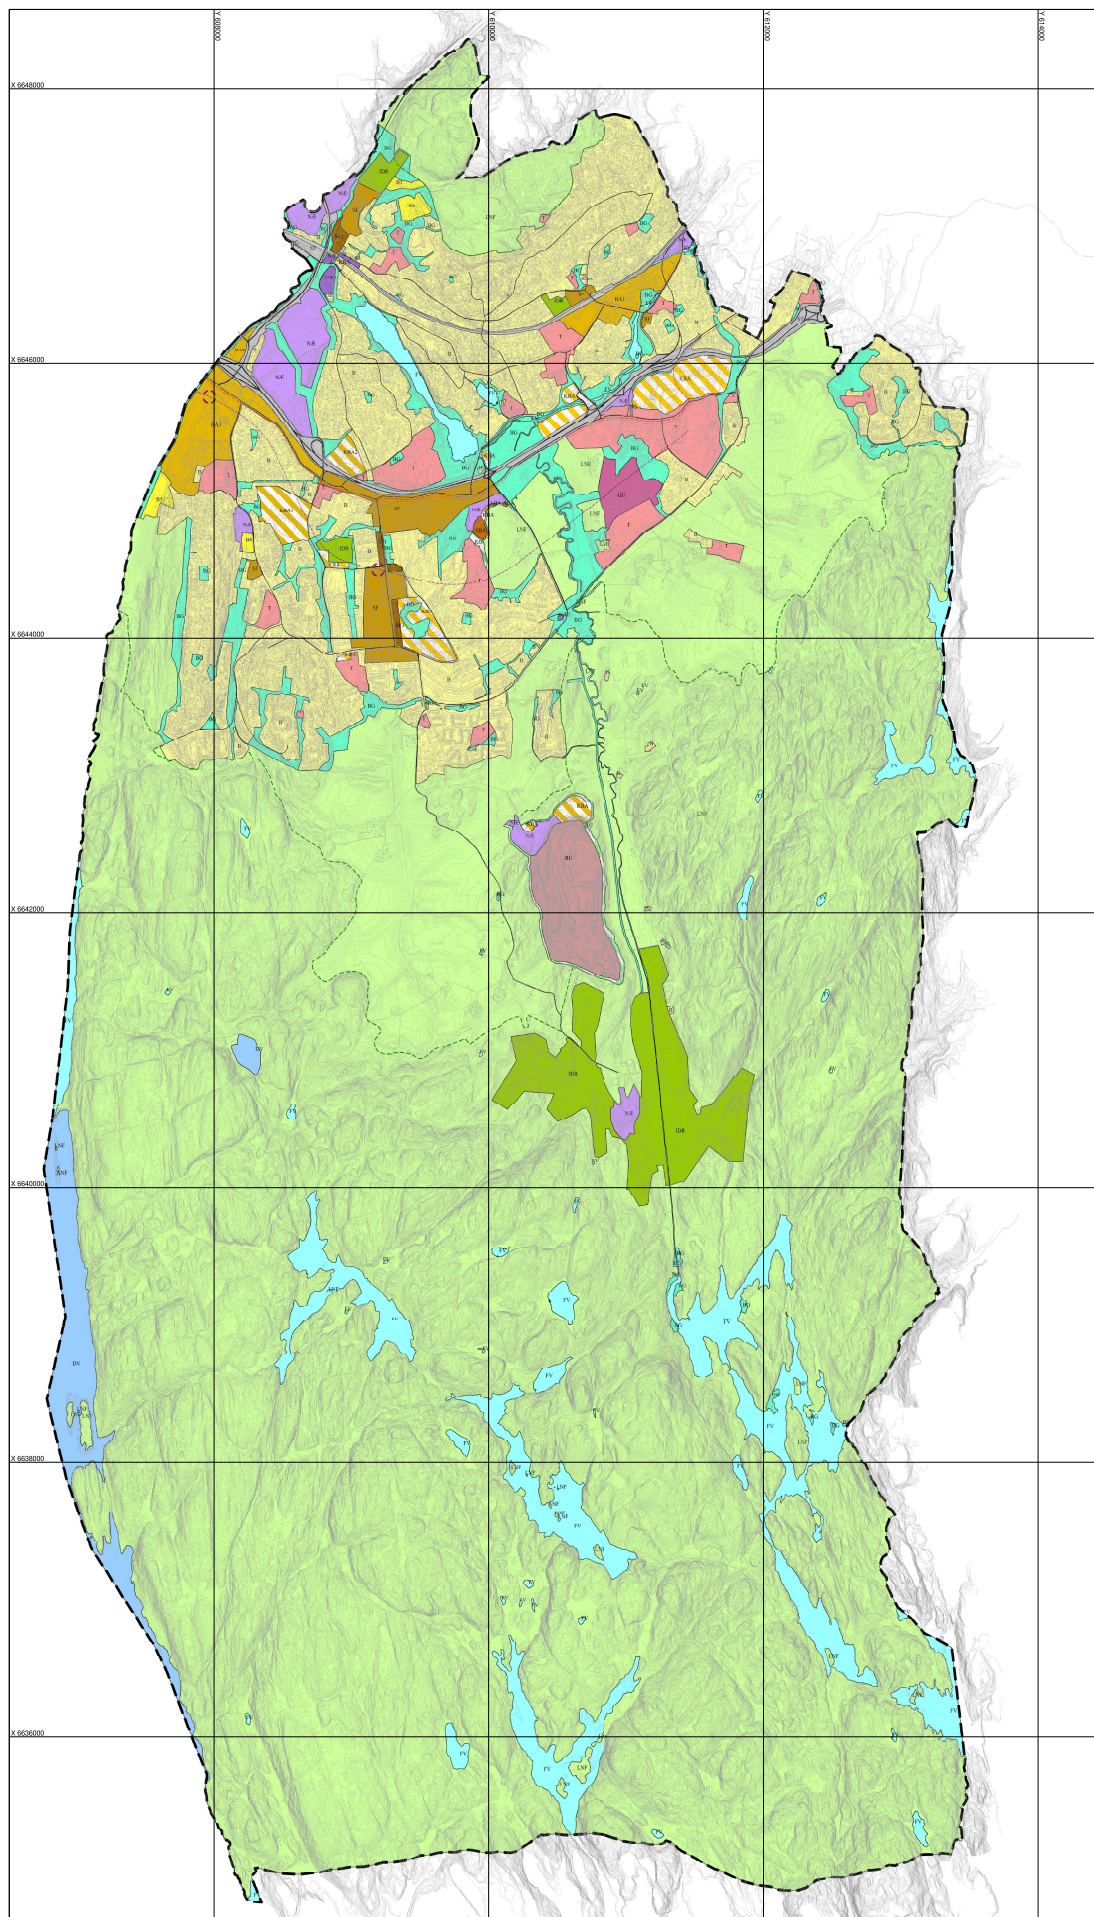

TEGNFORKLARING

Kommuneplan PBL 2008

Bebyggelse og anlegg

Nåværende	Fremtidig	
BA		Bebyggelse og anlegg
B		Boligbebyggelse
S		Sentrumsformål
T		Tjenesteyting
RU		Råstoffutvinning
NÆ		Næringsbebyggelse
IDR		Idrettsanlegg
ABA		Andre typer bebyggelse
GR		Grav og urnelund
KBA		Kombinert bebyggelse og anleggsformål

Samferdselsanlegg og teknisk infrastruktur

Nåværende	
ST	Samferdselsanlegg og teknisk infrastruktur
SK	Samferdselsanlegg og teknisk infrastruktur kombinert i samsvar med angitte bestemmelser

Grønnstruktur

Nåværende	Fremtidig	
BG		Blågrønnstruktur
KG		Grønnstruktur kombinert i samsvar med angitte bestemmelser

Landbruks,- natur,- og friluftsmål samt reindrift

Nåværende	Fremtidig	
LNF		LNFR-areal

Bruk og vern av sjø og vassdreag, med tilhørende strandsone

Nåværende	Fremtidig	
DV		Drikkevann
FLV		Friluftsområde i sjø og vassdrag
		Markagrense

Linjesymbol

---	Planens begrensning
---	Grense for arealformål
---	Fjernveg - nåværende
---	Hovedveg - nåværende
---	Samleveg - nåværende
---	Adkomstveg - nåværende
...	Sykkelveg - framtidig
---	Jernbane - nåværende
---	Kollektivtrase - framtidig
---	Kollektivtrase tunnel (ikke juridisk)

Punktsymbol

○	Kollektivknutepunkt (ikke juridisk)
---	-------------------------------------

Kartopplysninger

Koordinatsystem: UTM sone 32/Euref89 Målestokk: 1:20000
Høydegrunnlag: NN 2000
Kartprodusent: Geodata avdeling
Dato: 05.01.2026



Forslagstiller: Lørenskog kommune	Kart revidert av: Lørenskog kommune
Varsel om oppstart	10.01.2025
Kommunestyret - høring av planforslag	11.02.2026
Offentlig ettersyn	13.02.2026 - 07.04.2026
Kommunestyret - sluttbehandling	
Kunngjøring - vedtak	

KOMMUNEPLAN AREALDEL

Arealplan-ID 2024004



LØRENSKOG KOMMUNE