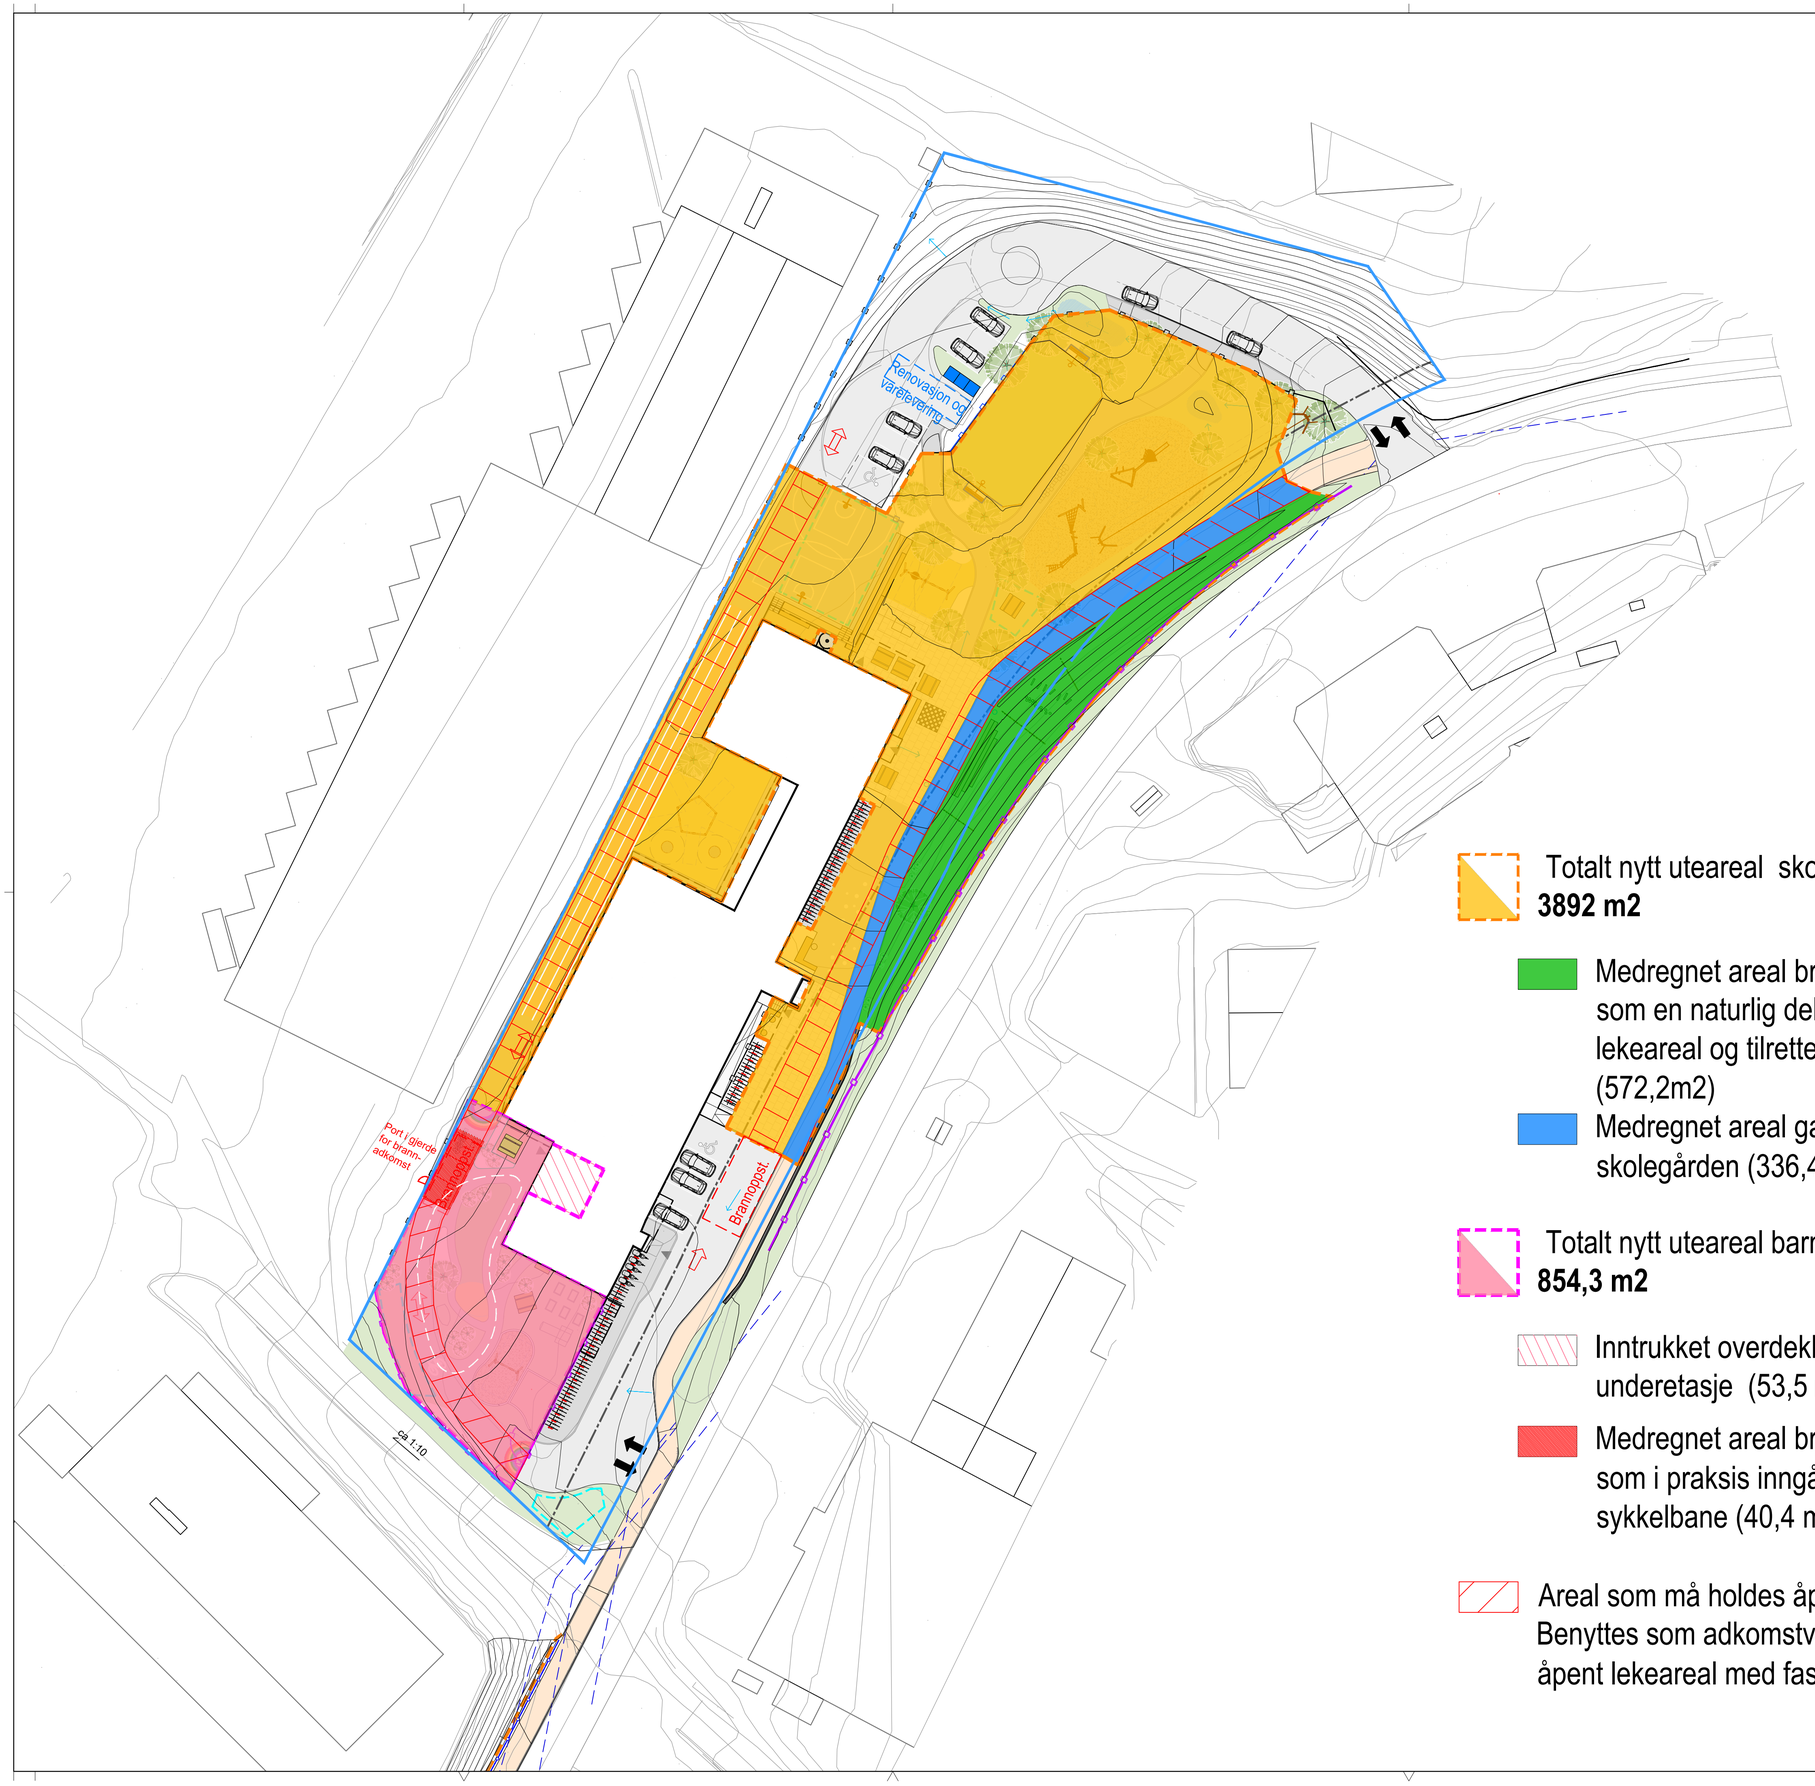

Totalt nytt uteareal skole
3892 m2

Medregnet areal brattere enn 1:3, men som oppleves som en naturlig del av skolens grønne innramming og lekeareal og tilrettelegges for skråningslek og amfi (572,2m2)

Medregnet areal gangadkomstvei/ fortau gjennom skolegården (336,4m2)

Totalt nytt uteareal barnehage
854,3 m2

Inntrukket overdekket uteareal i barnehagens underetasje (53,5 m2)

Medregnet areal brannoppstillingsareal i barnehage som i praksis inngår i barnehagens gangadkomst og sykkelbane (40,4 m2)

Areal som må holdes åpent for brannutrykkning. Benyttes som adkomstveier, sykkelbaner, løpebaner og åpent lekeareal med fast dekke.

N

0 50