


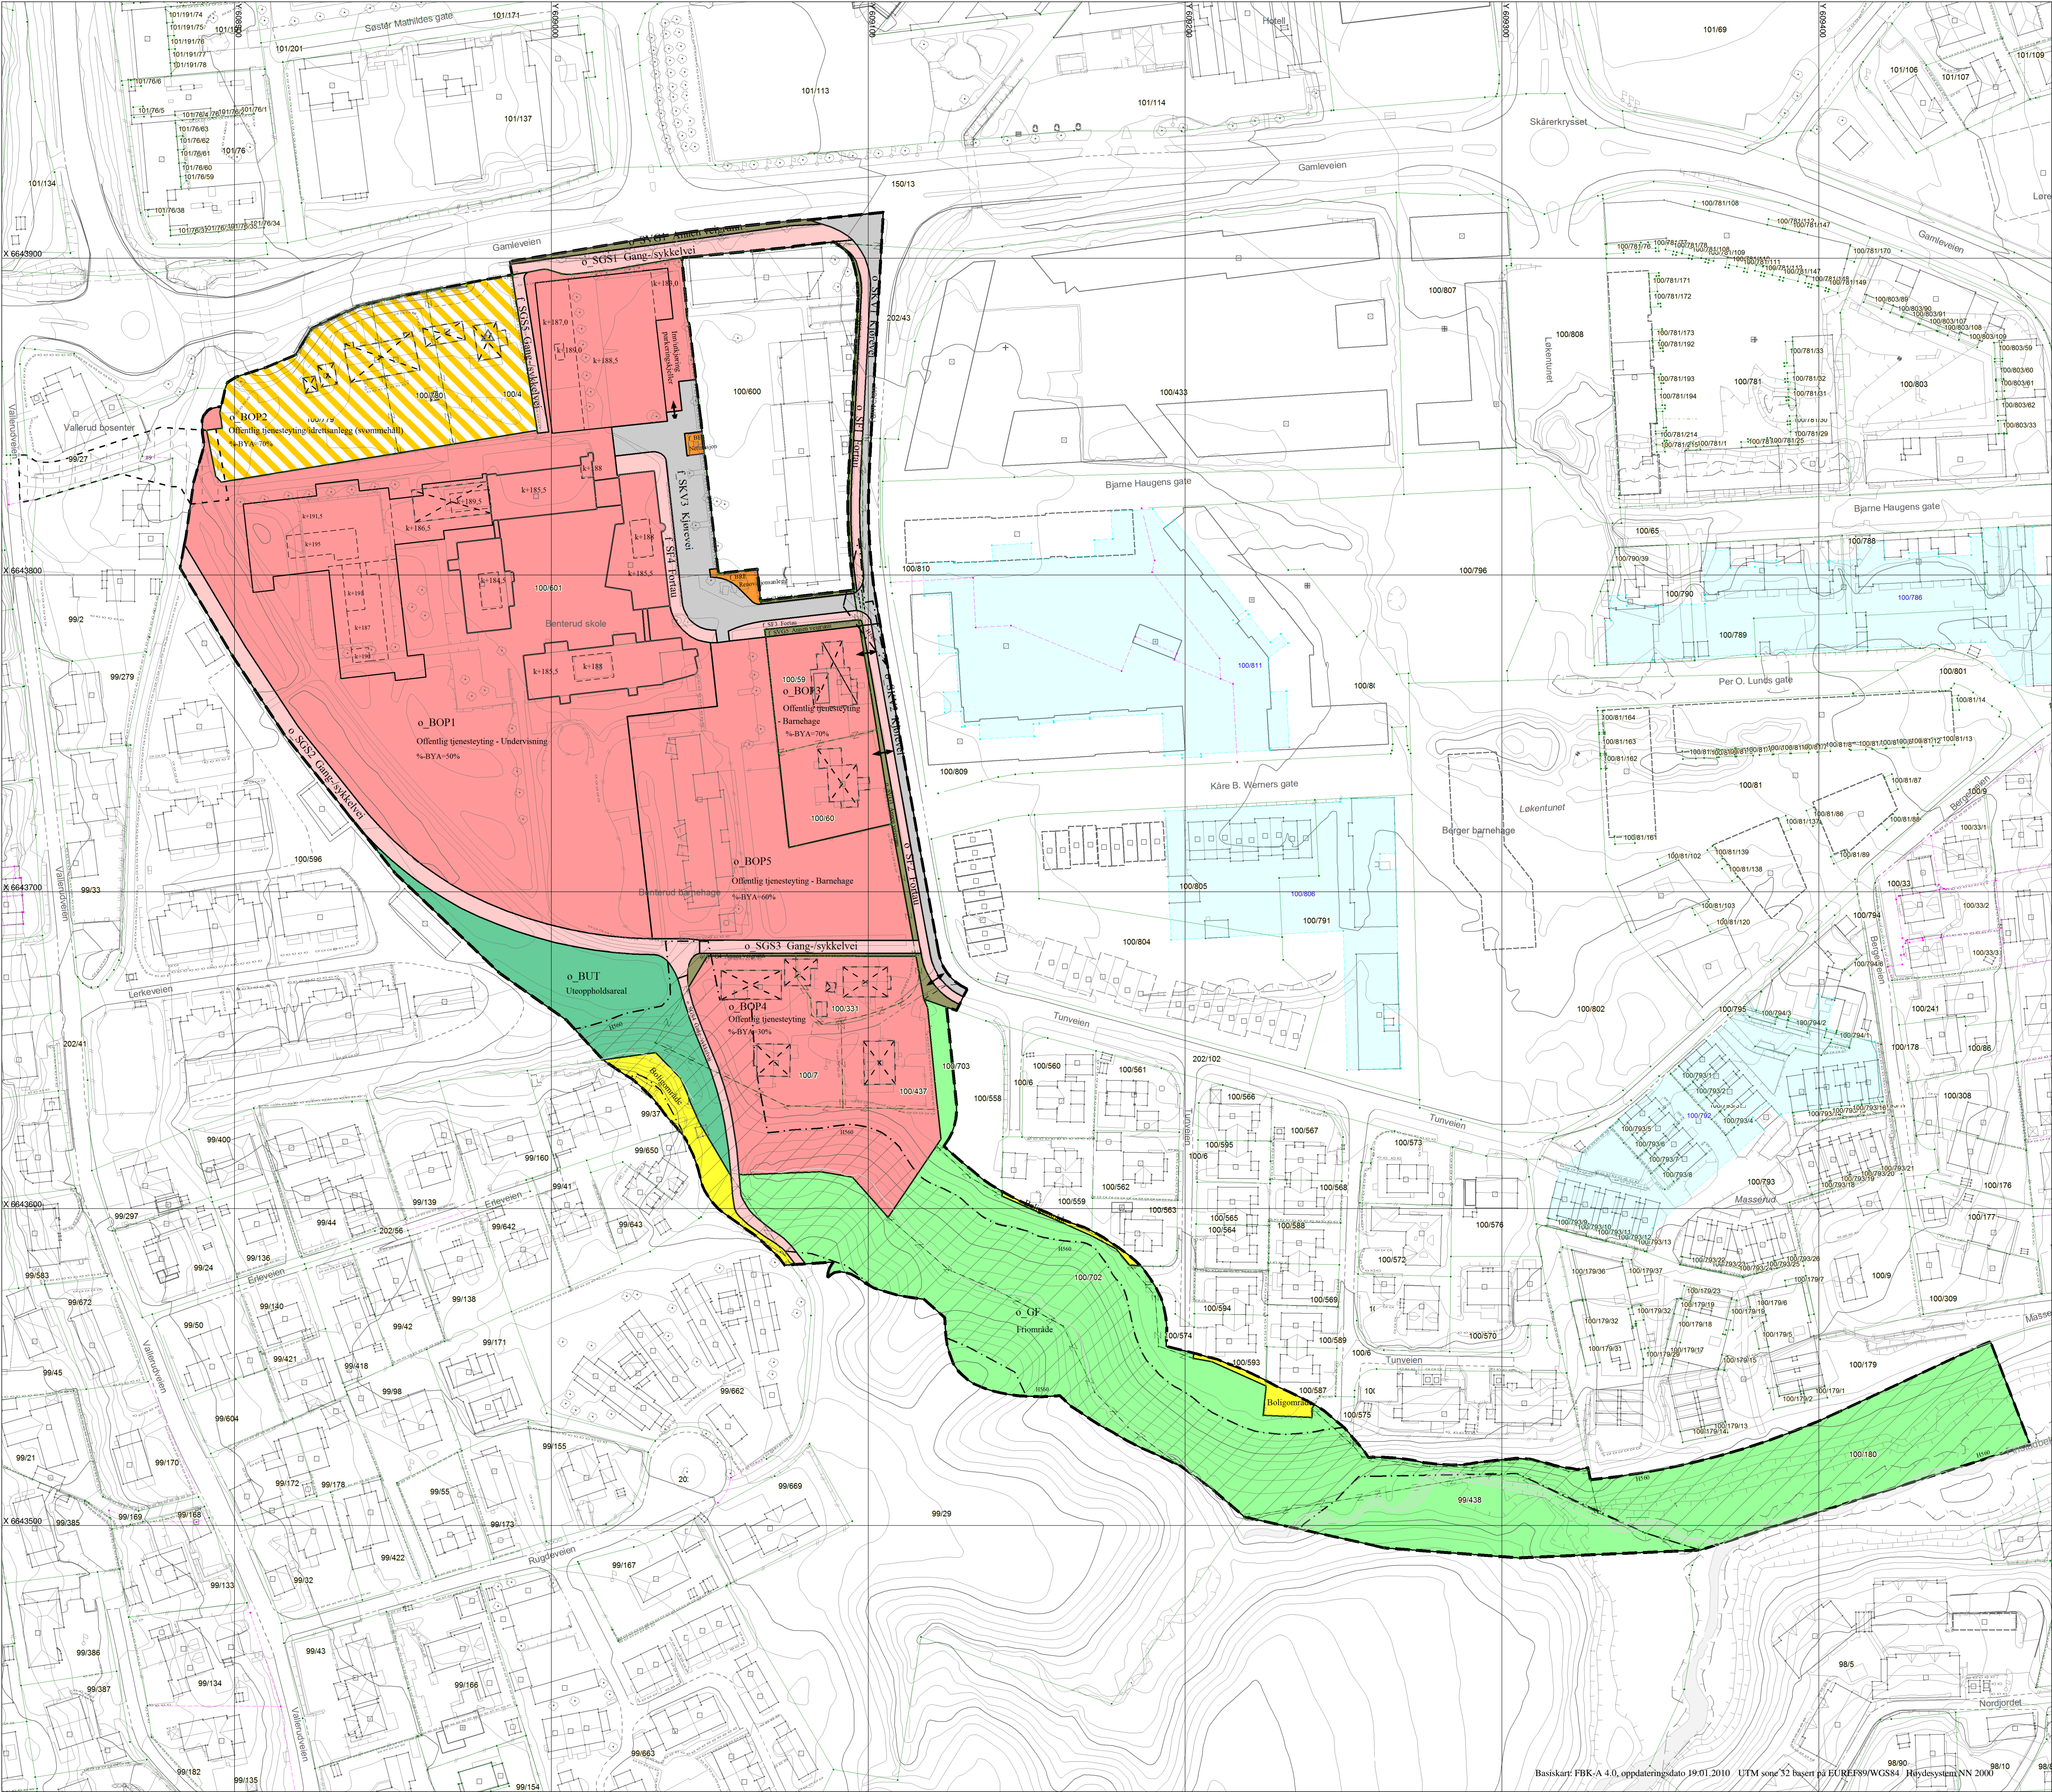

TEGNFORKLARING

PLAN- OG BYGNINGSLOVEN § 12-5

1. BEBYGGELSE OG ANLEGG

- Boligområde
- o_Tjenesteyting - Undervisning
- o_Tjenesteyting/Idrettsanlegg (svømmehall)
- o_Tjenesteyting - Barnehage
- o_Tjenesteyting
- f_Renovasjonsanlegg
- f_Nettstasjon
- o_Uteoppholdsareal

2. SAMFERDSELSANLEGG OG TEKNISK INFRASTRUKTUR

- o_Kjørevei
- f_Kjørevei
- o_Fortau
- f_Fortau
- o_Gang-/sykkelvei
- o_Annen veigrunn - grøntareal
- f_Annen veigrunn - grøntareal

3. GRØNNSTRUKTUR

- Friområde

PLAN- OG BYGNINGSLOVEN §§ 11-8 og 12-6
HENSYNSSONER

- Bevaring - Naturmiljø
- Frisikt
- Midlertidig bygg og anleggsområde (Ankomstsone)

JURIDISKE LINJER OG PUNKTSYMBOL

- Planens begrensning
- Formålsgrense
- Sikringsonegrense
- Hensynssone
- Bestemmelsesgrense for midlertidig bygg og anleggsområde
- Regulert høyde
- Eiendomsgrense som skal oppheves
- Planlagt bebyggelse
- Bebyggelse som inngår i planen
- Bebyggelse som forutsettes fjernet
- Regulert forgjengerfelt
- Inn/utkjøring

STREKSYSMBOLER

- Koordinatbestemt eiendomsgrense
- Ikke koordinatbestemt eiendomsgrense

Forslagstiller: Lørenskog kommune		Planen er utarbeidet av: AT Plan & Arkitektur AS	
OMRADEREGULERINGSPLAN MED BESTEMMELSER FOR:			
Benterud skole, utvidelse			
REVISJONER: Justerer planlagt bebyggelse, byggehøyder, flyttet nettstasjon og utvidet midlertidig bygg og anleggsområde etter offentlig ettersyn		DATO: 13.10.2021	SIGN.: AT Plan & Arkitektur AS
SAKSBEHANDLING IFØLGE PLAN-OG BYGNINGSLOVEN			
VARSEL OM OPPSTART		20.12.2019	AT Plan & Arkitektur AS
FORMANNSKAPETS 1.GANGS BEHANDLING		16.06.2021	Karin Glorvigen
OFFENTLIG ETTERSYN I TIDSROMMET		22.06.-03.09.2021	Karin Glorvigen
FORMANNSKAPETS 2.GANGS BEHANDLING		08.12.2021	Karin Glorvigen
KOMMUNESTYRETS VEDTAK		21.12.2021	Karin Glorvigen
KUNNGJØRING VEDTAK			