


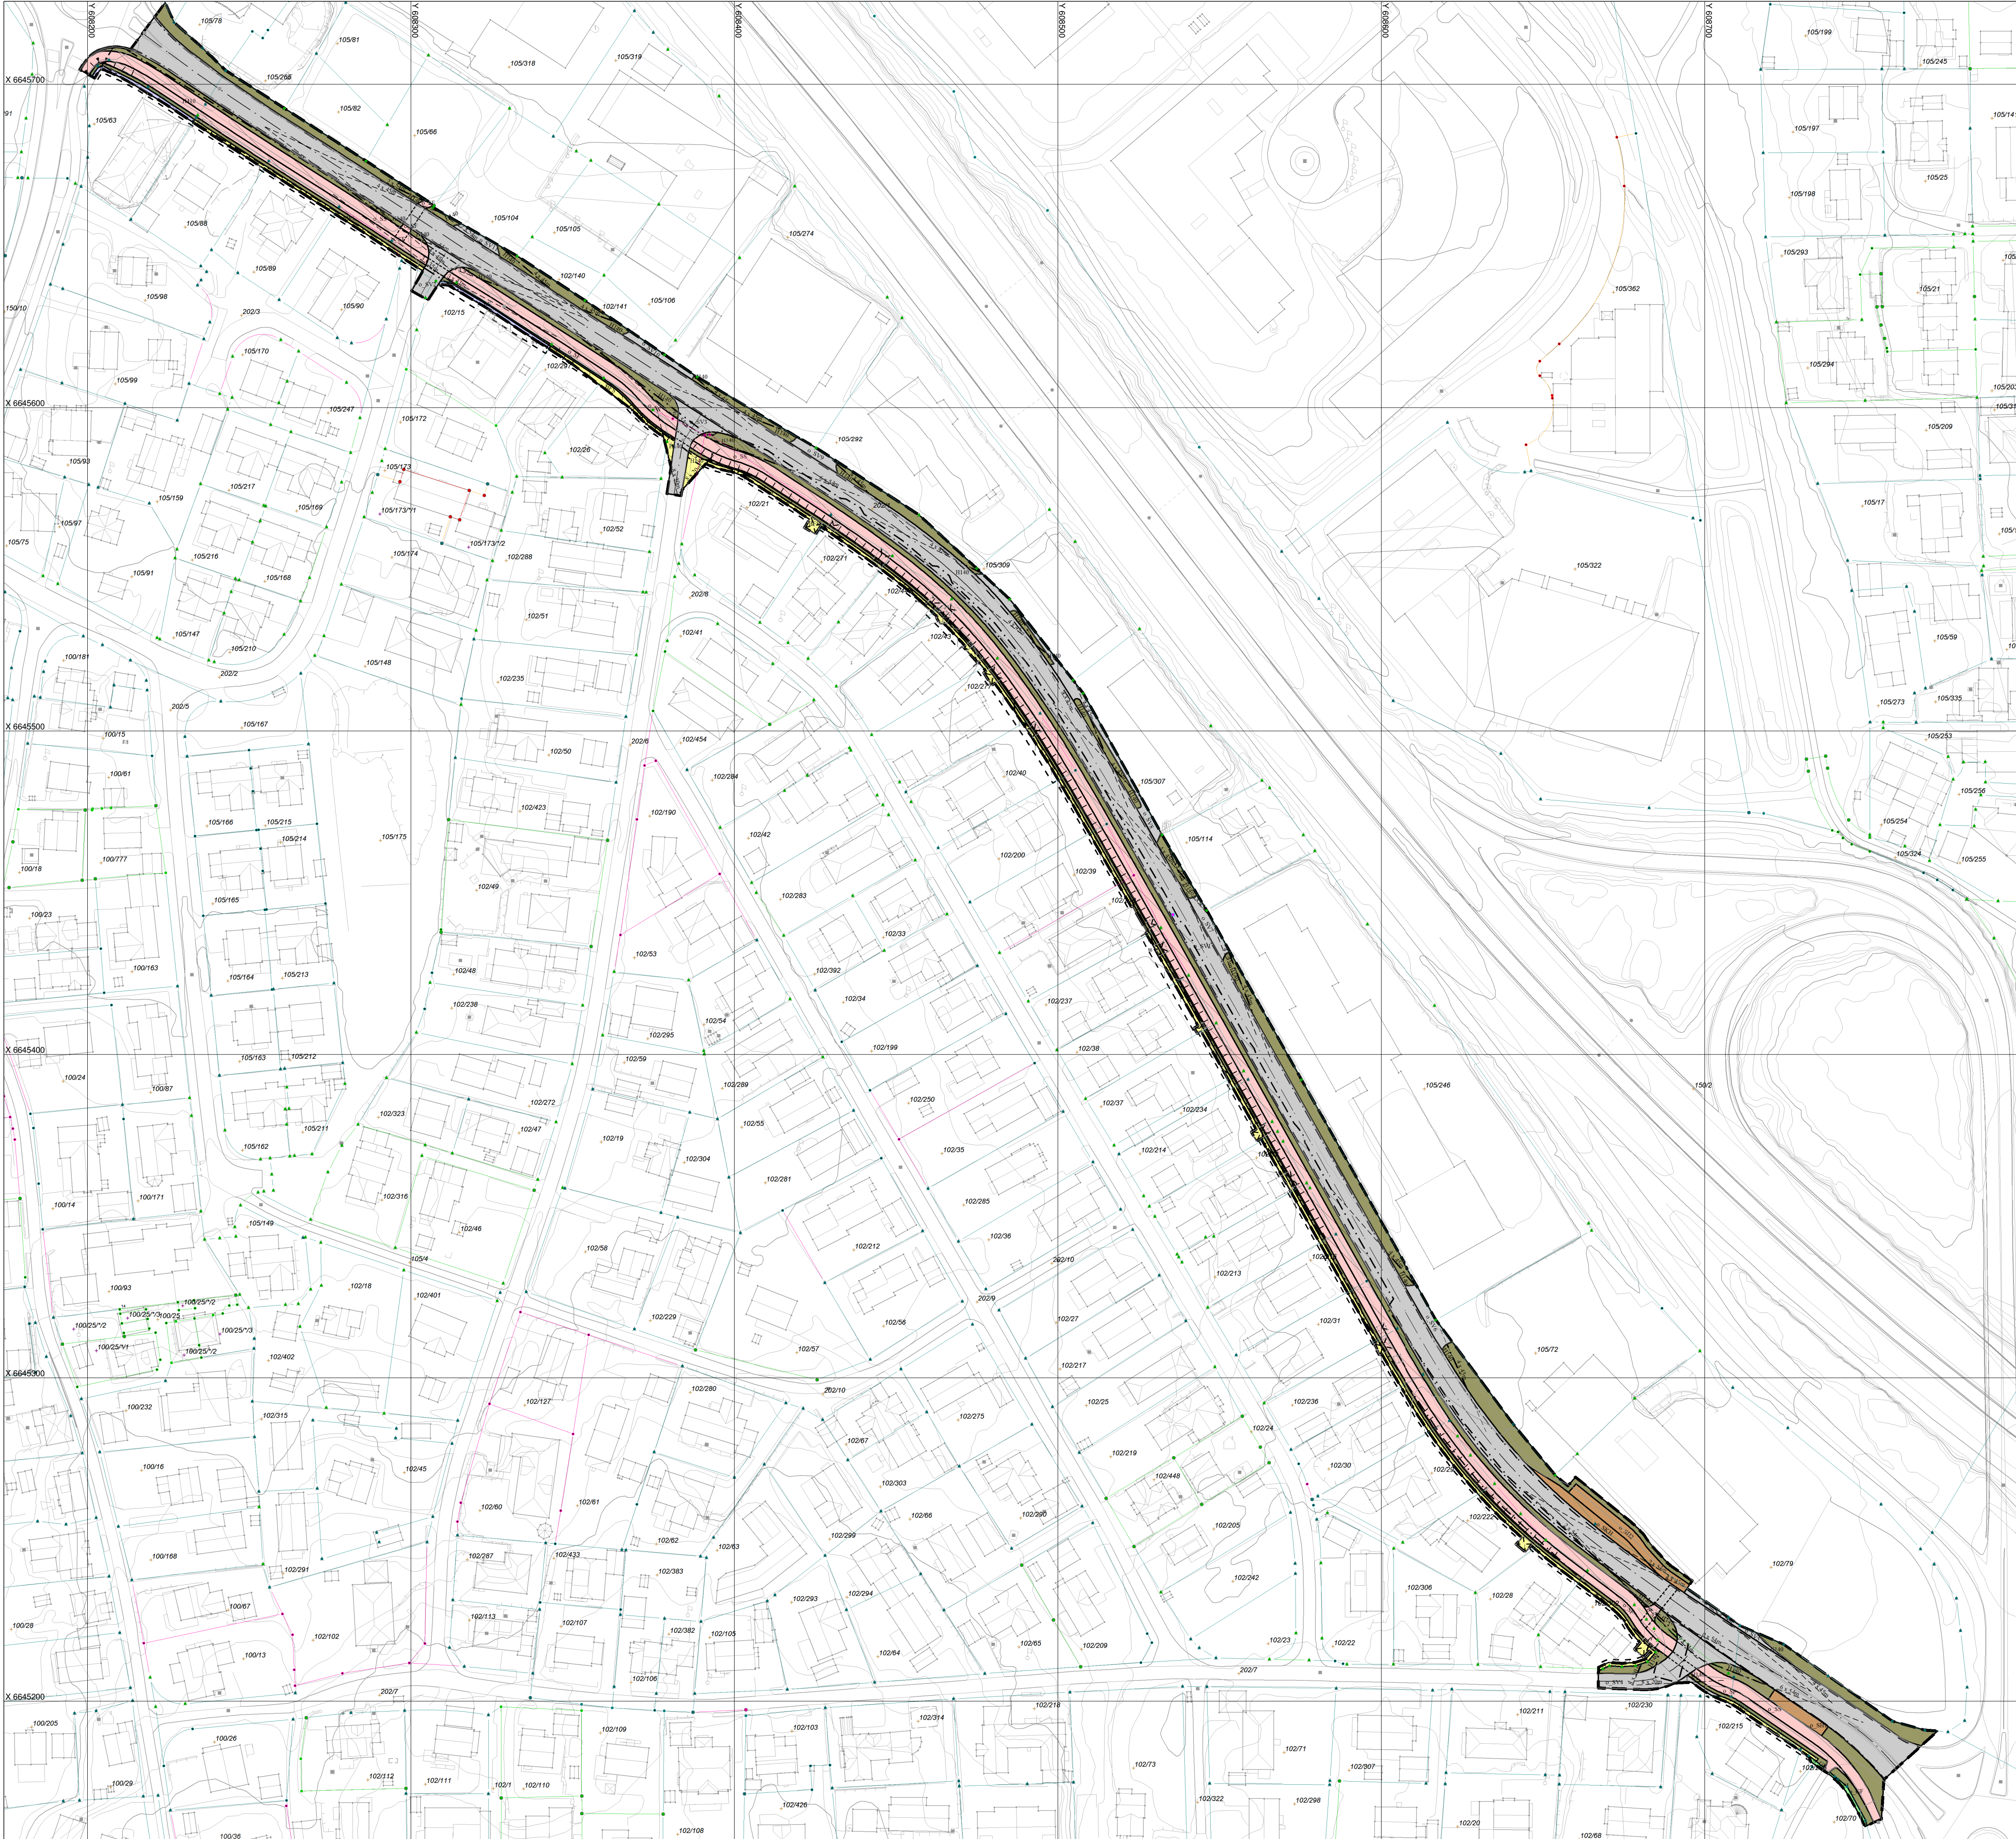

TEGNFORKLARING

Reguleringsplan PBL 2008

§12-5. Nr. 1 - Bebyggelse og anlegg

- BFS Boligbebyggelse - fritliggende småhusbebyggelse
- BF Forretninger

§12-5. Nr. 2 - Samferdselsanlegg og teknisk infrastruktur

- SV Vei
- SF Fortau
- SS Sykkelveg/-felt
- SVG Annen veggrunn - grøntareal
- SH Holdeplass/plattform
- SKH Kollektivholdeplass

§12-5. Nr. 3 - Grønnstruktur

- GF Friområde

§12-6 - Hensynssoner

- H140 Sikringsone - Friskt
- H410 Infrastruktursone - Krav vedrørende infrastruktur

§12-7 - Bestemmelseområder

- # Bestemmelseområde-Midlertidig bygg- og anleggsmråde

Linjesymbol

- Planens begrensning
- Formålsgrænse
- Bestemmelsegrænse for midlertidig bygg- og anleggsmråde
- Bebyggelse som forutsettes fjernet
- Regulert senterlinje
- Friskitslinje
- Regulert kant kjørebane
- Regulert kjørefelt
- Regulert fotgjengerfelt
- Regulert støttemur
- Sikringsonegrænse
- Infrastrukturgrænse

Streksymboler

- Koordinatbestemt eiendomsgrænse
- Ikke koordinatbestemt eiendomsgrænse

Kartopplysninger

Kilde for basiskart: Lørenskog kommune
Dato for basiskart: 29.01.2023
Koordinatsystem: UTM zone32 / Euref89
Høydegrunnlag: NN2000

Ekvidistanse: 1m

Målestokk 1:1000



Forslagsstiller: Akershus fylkeskommune
Planen er utarbeidet av: Norconsult

DETAILREGULERINGSPLAN MED BESTEMMELSER FOR:
Solheimveien fra Røykåsveien til Nordliveien vest - sykkelvei med fortau

REVISIONER:	DATO:	SIGN.:
SAKSBEHANDLING IFØLGE PLAN-OG BYGNINGSLOVEN		
VARSEL OM OPPSTART	19.08.2022	EMMGAM
FORMANNSKAPETS 1.GANGS BEHANDLING	SAK 028/24	10.04.2024
KOMMUNESTYRETS 1.GANGS BEHANDLING	SAK 039/24	17.04.2024
OFFENTLIG ETTERSYN I TIDSROMMET	27.04.2024-14.06.2024	
FORMANNSKAPETS 2.GANGS BEHANDLING	SAK	
KOMMUNESTYRETS VEDTAK	SAK	
KUNNGJØRING VEDTAK		