


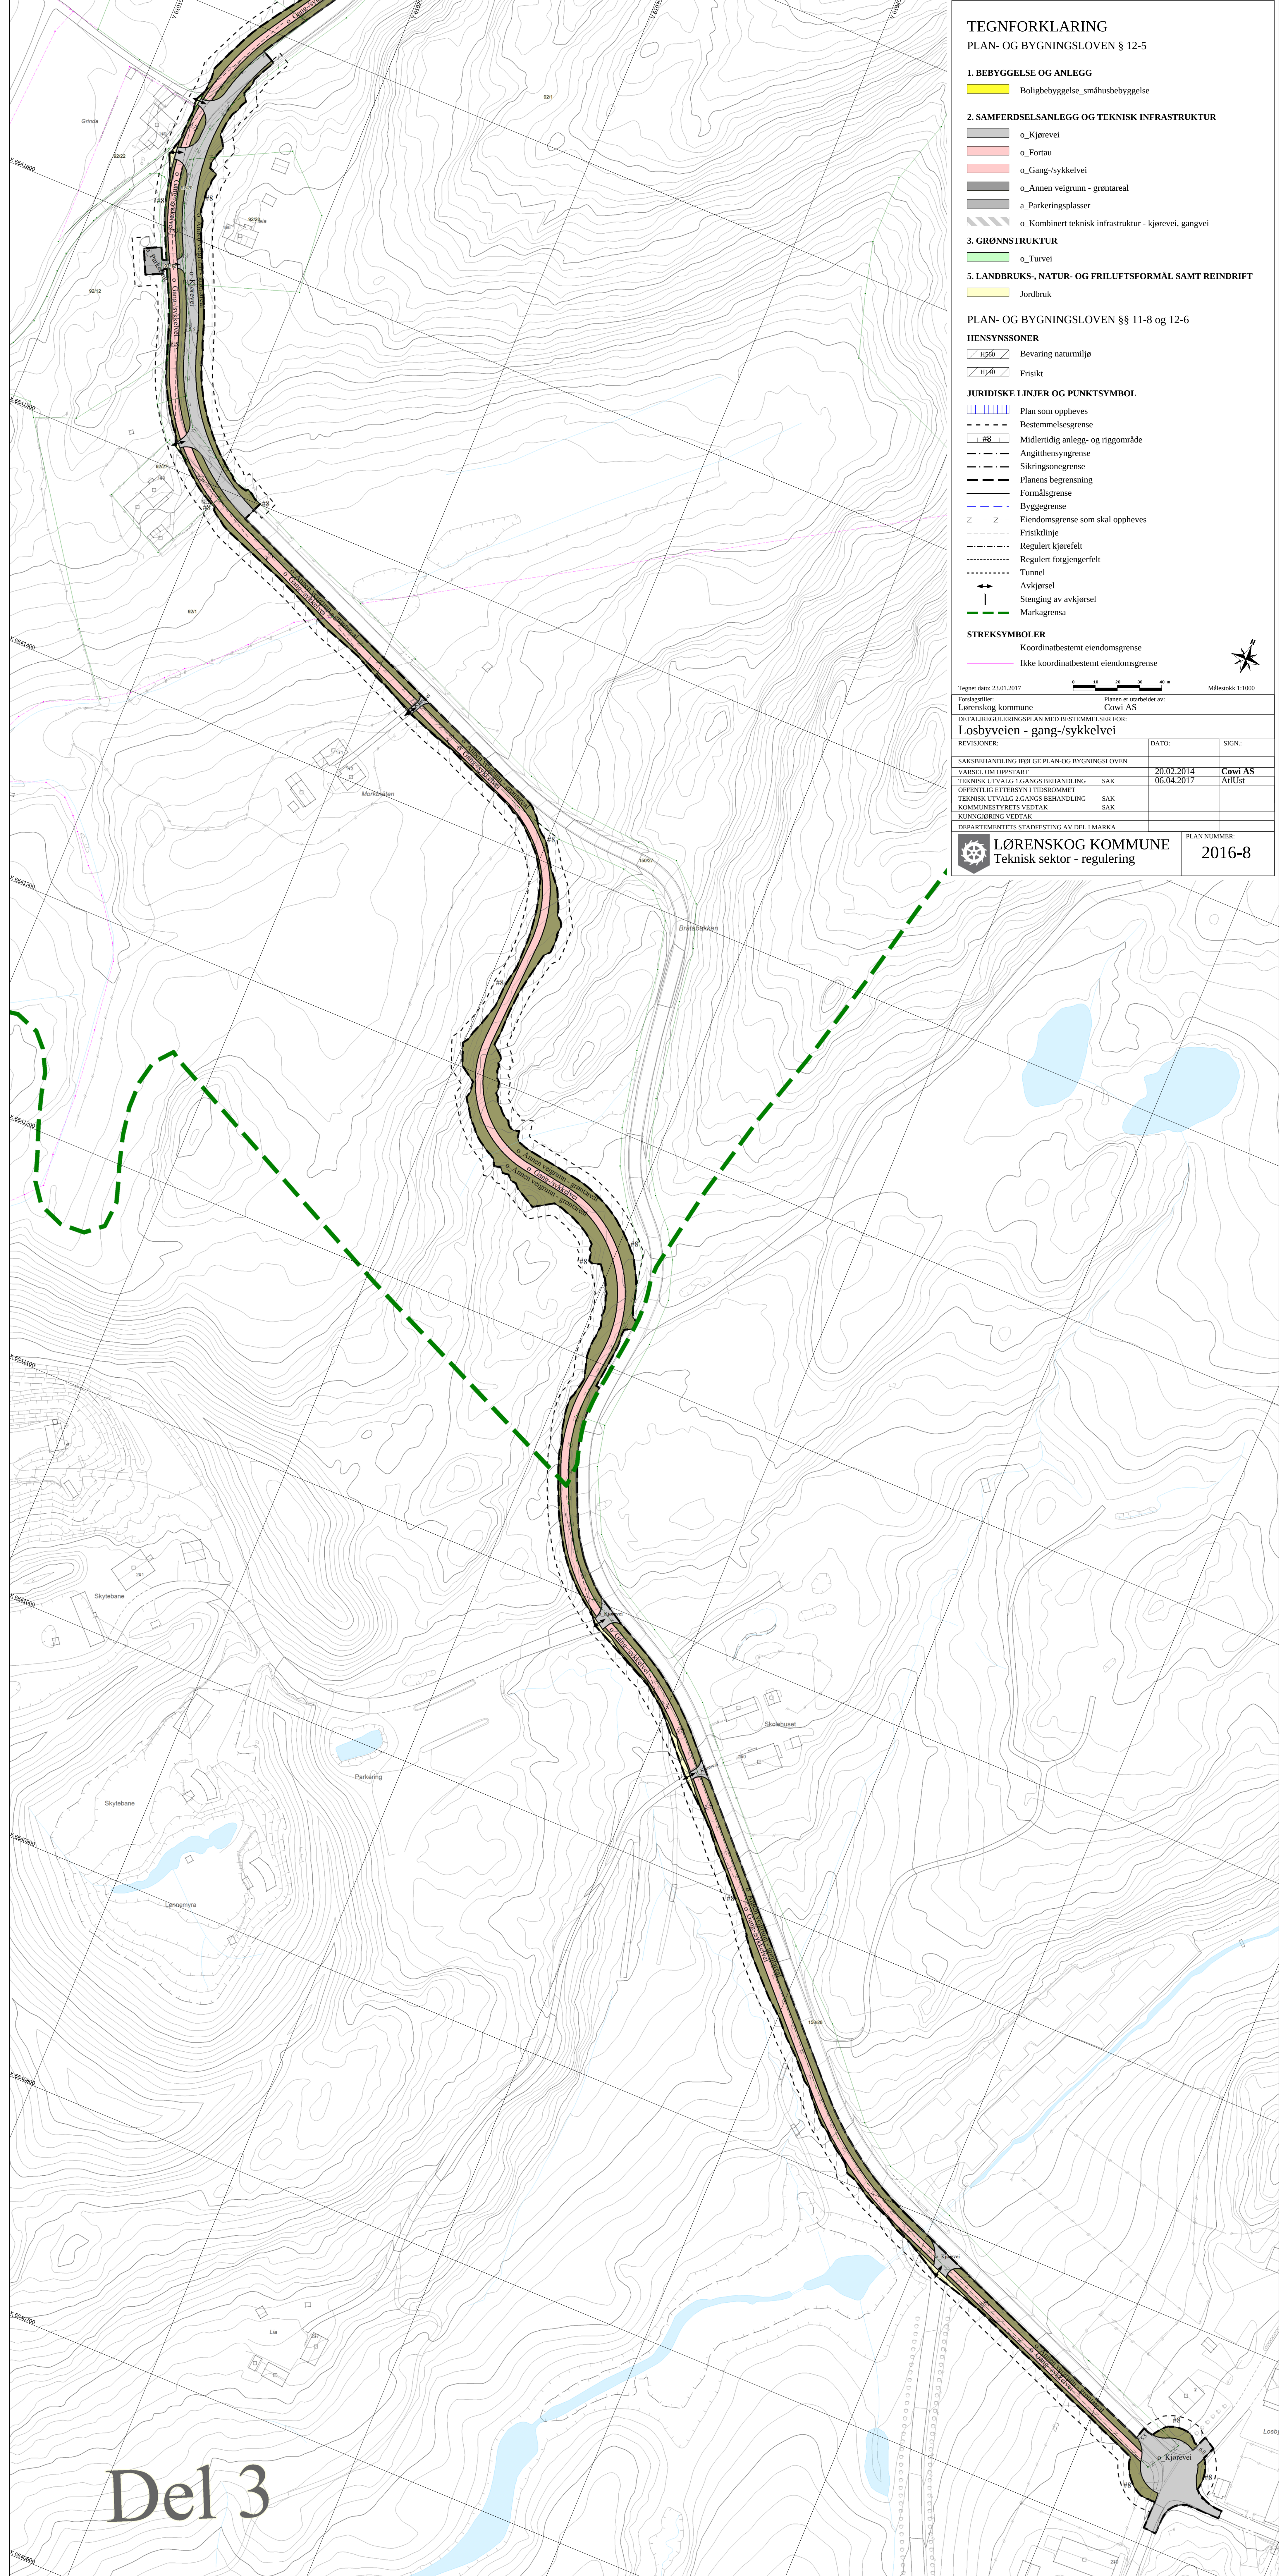

TEGNFORKLARING

PLAN- OG BYGNINGSLOVEN § 12-5

1. BEBYGGELSE OG ANLEGG

- Boligbebyggelse_smahusbebyggelse

2. SAMFERDSELSANLEGG OG TEKNISK INFRASTRUKTUR

- Kjorevei
- Fortau
- Gang-/sykkelvei
- Annen veigrunn - grontareal
- Parkeringsplasser
- Kombinert teknisk infrastruktur - kjorevei, gangvei

3. GRONNSTRUKTUR

- Turvei

5. LANDBRUKS-, NATUR- OG FRILUFTSFORMAL SAMT REINDRIFT

- Jordbruk

PLAN- OG BYGNINGSLOVEN §§ 11-8 og 12-6

HENSYNSSONER

- H560 Bevaring naturmiljo
- H340 Frisikt

JURIDISKE LINJER OG PUNKTSYMBOL

- Plan som oppheves
- Bestemmelsesgrense
- Midlertidig anlegg- og riggomrade
- Angittensyngrense
- Sikringsonegrense
- Planens begrensning
- Formalsgrense
- Byggegrense
- Eiendoms grense som skal oppheves
- Friskitlinje
- Regulert kjorefelt
- Regulert fotgjengerfelt
- Tunnel
- Avkjorsel
- Stenging av avkjorsel
- Markagrensa

STREKSYSMBOLER

- Koordinatbestemt eiendoms grense
- Ikke koordinatbestemt eiendoms grense

Tegnet dato: 23.01.2017

Forslagstiller: Lørenskog kommune

Planen er utarbeidet av: Cowi AS

DETALJREGULERINGSPLAN MED BESTEMMELSER FOR: Losbyveien - gang-/sykkelvei

REVISJONER: DATO: SIGN:

SAKSBEHANDLING I FOLGE PLAN- OG BYGNINGSLOVEN

VARSEL OM OPPSTART 20.02.2014 Cowi AS

TEKNISK UTVALG 1.GANGS BEHANDLING SAK 06.04.2017 AtUst

OFFENTLIG ETTERSYN I TIDSHOMMET

TEKNISK UTVALG 2.GANGS BEHANDLING SAK

KOMMUNESTYRETS VEDTAK SAK

KUNNGJØRING VEDTAK

DEPARTEMENTETS STADFESTING AV DEL I MARKA

LØRENSKOG KOMMUNE

Teknisk sektor - regulering

PLAN NUMMER: 2016-8

Del 3