


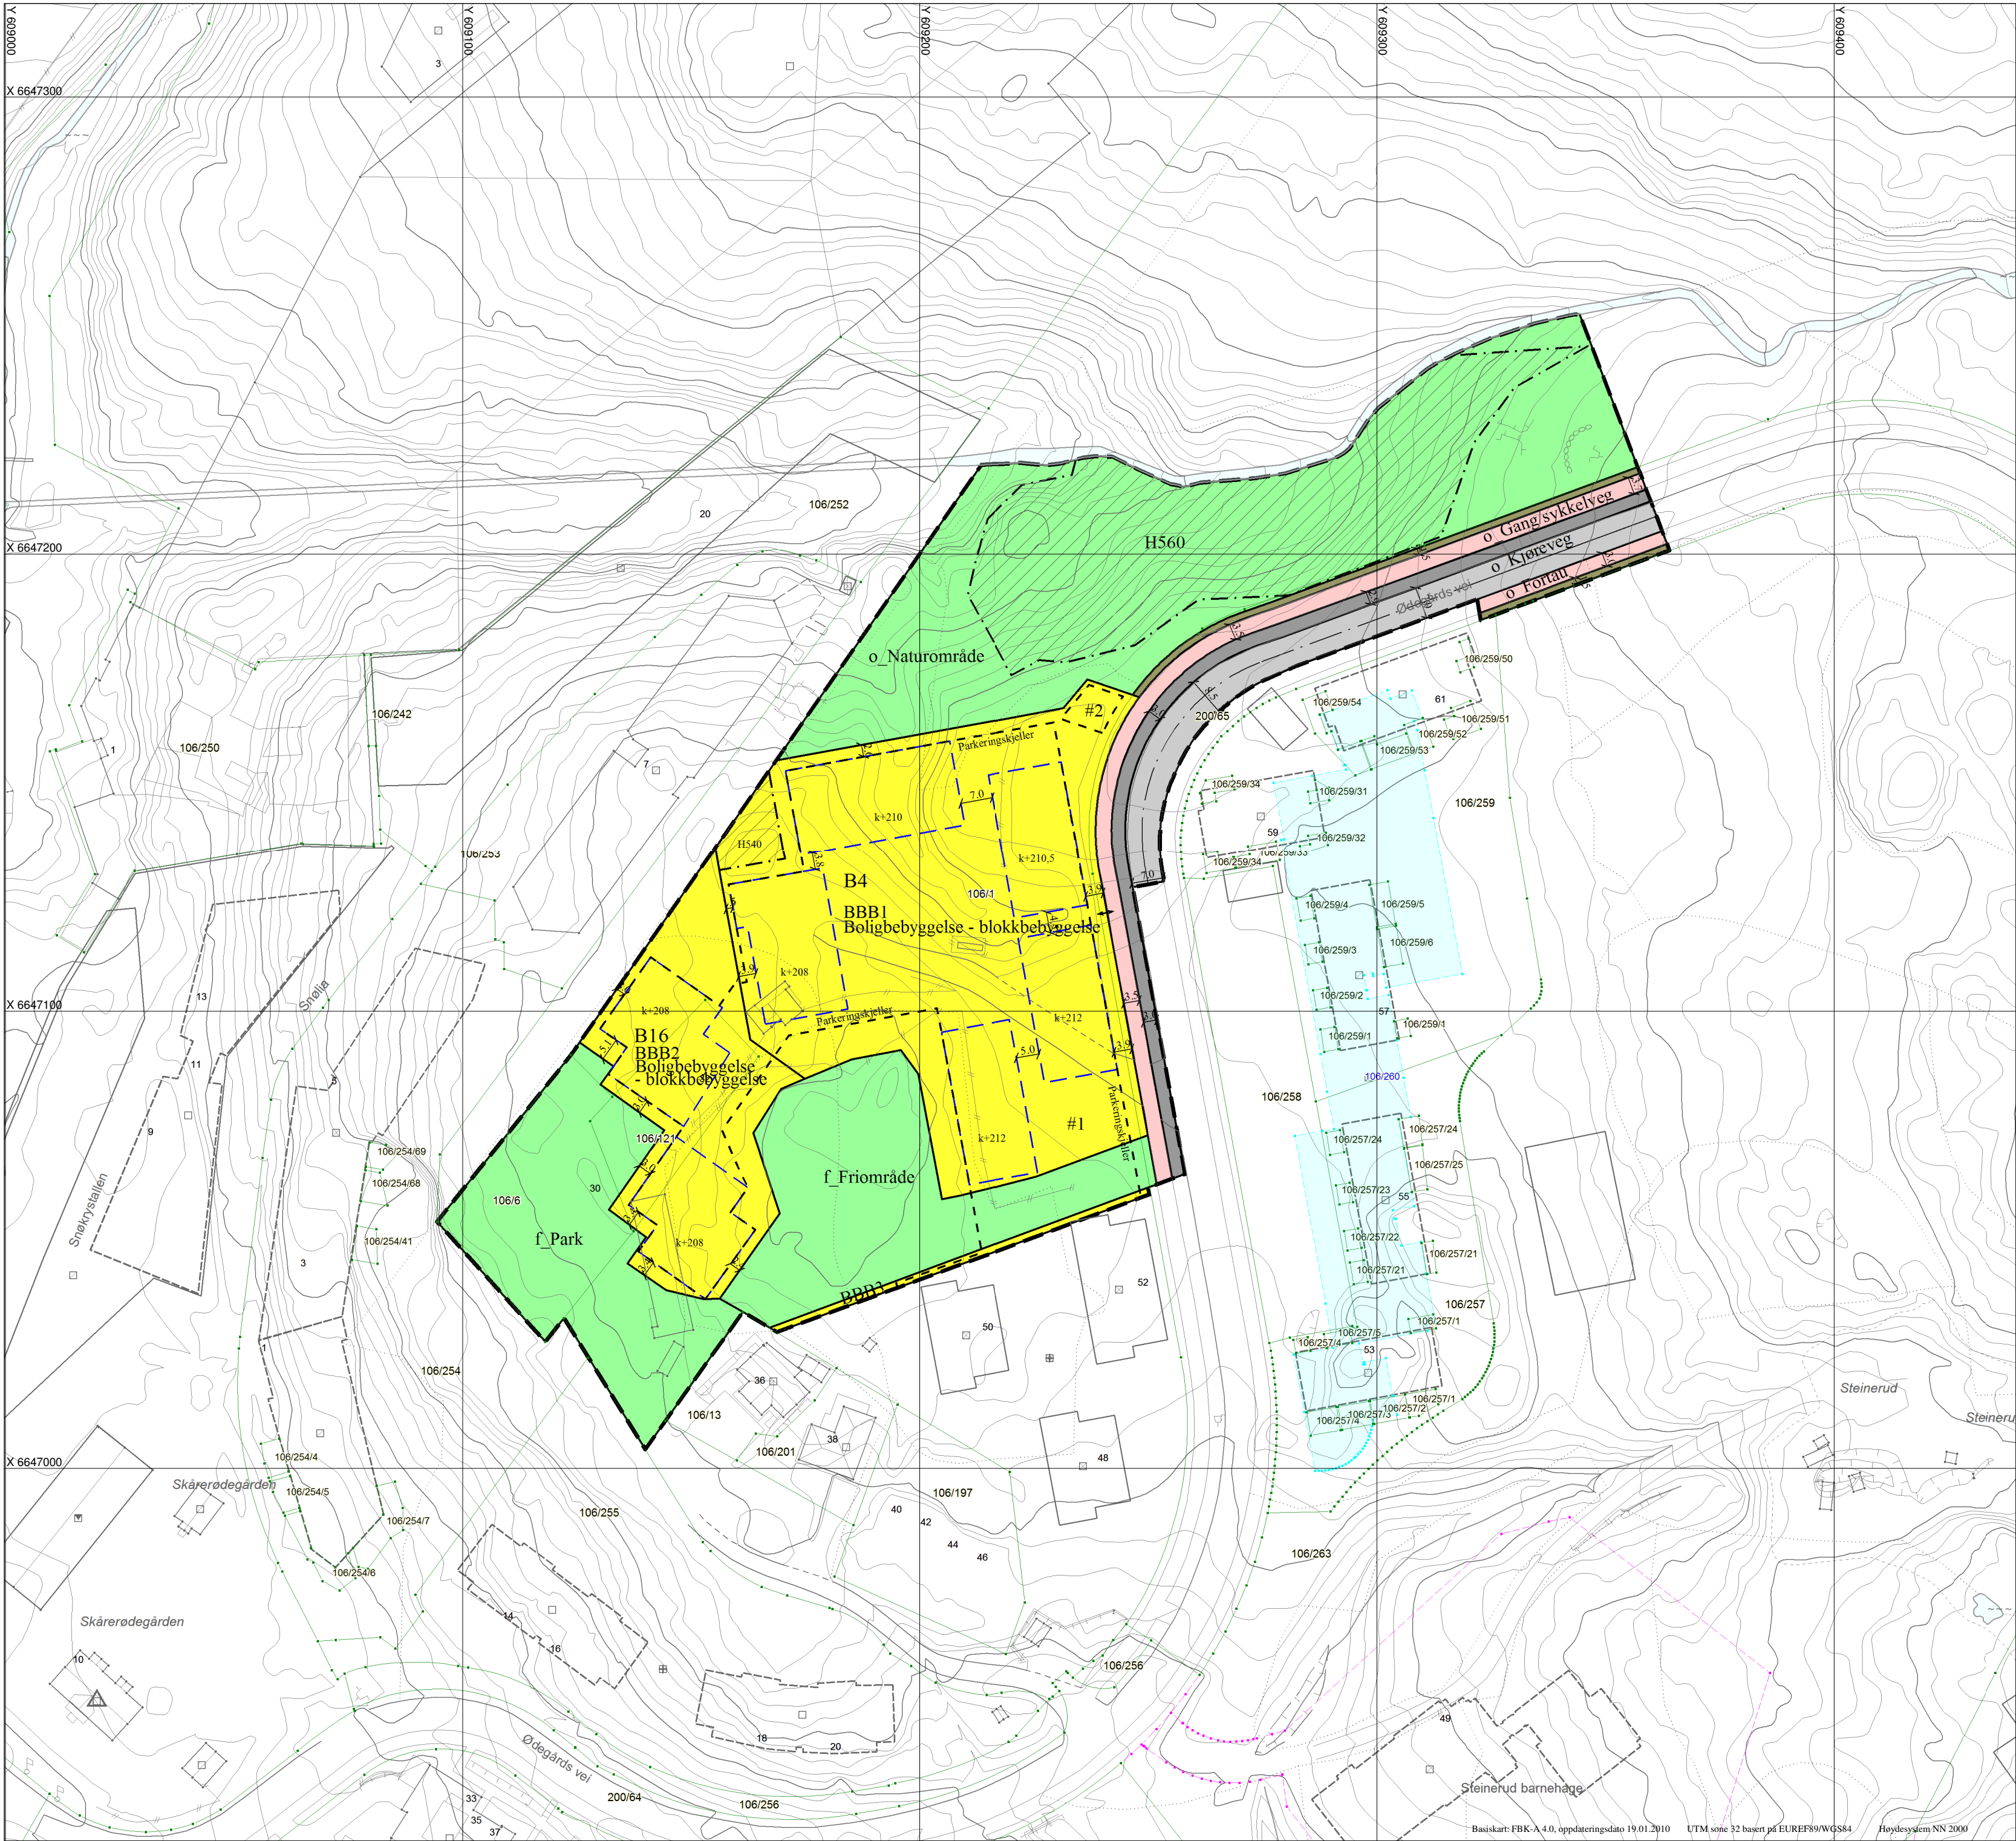

TEGNFORKLARING

PLAN- OG BYGNINGSLOVEN § 12-5

1. BEBYGGELSE OG ANLEGG

BBB 1-3

Boligbebyggelse - blokkbebyggelse

2. SAMFERDSELSANLEGG OG TEKNISK INFRASTRUKTUR

o_Kjørevei

o_Fortau

o_Gang-/sykkelvei

o_Annen veigrunn - tekniske anlegg

o_Annen veigrunn - grøntareal

3. GRØNNSTRUKTUR

Naturområde

Friområde

Park

PLAN- OG BYGNINGSLOVEN §§ 12-6 og 12-7

HENSYNSSONER

H540

Hensyn - grønnstruktur

H560

Bevaring - naturmiljø

BESTEMMELSESONMRÅDER

1-2

Vilkår for bruk av arealer, bygninger og anlegg

JURIDISKE LINJER OG PUNKTSYMBOL

Planens begrensning

Formålsgrense

Byggegrense

Regulert senterlinje

Avkjørsel

STREKSYSMBOLER

Koordinatbestemt eiendomsgrænse

Ikke koordinatbestemt eiendomsgrænse

N

0102030

Målestokk 1:1000

Forslagstiller:
Selvaag Bygg ASA

Planen er utarbeidet av:
Spor Arkitekter AS

DETAILREGULERINGSPLAN MED BESTEMMELSER FOR:
Ødegården B4 og B16

REVISJONER:	DATO:	SIGN.:
SAKSBEHANDLING IFØLGE PLAN-OG BYGNINGSLOVEN		
VARSEL OM OPPSTART	16.03.2021	Spor Arkitekter AS
FORMANNSKAPETS 1.GANGS BEHANDLING	19.10.2022	VegHop
KOMMUNESTYRETS 1.GANGS BEHANDLING	16.11.2022	VegHop
OFFENTLIG ETTERSYN I TIDSROMMET		
FORMANNSKAPETS 2.GANGS BEHANDLING		
KOMMUNESTYRETS VEDTAK		
KUNNGJØRING VEDTAK		

LØRENSKOG KOMMUNE

Teknisk sektor - regulering

PLAN NUMMER:

2021-4

Basiskart: FBK-A 4.0, oppdateringsdato 19.01.2010

UTM sone 32 basert på EUREF89/WGS84

Høydesystem NN 2000