


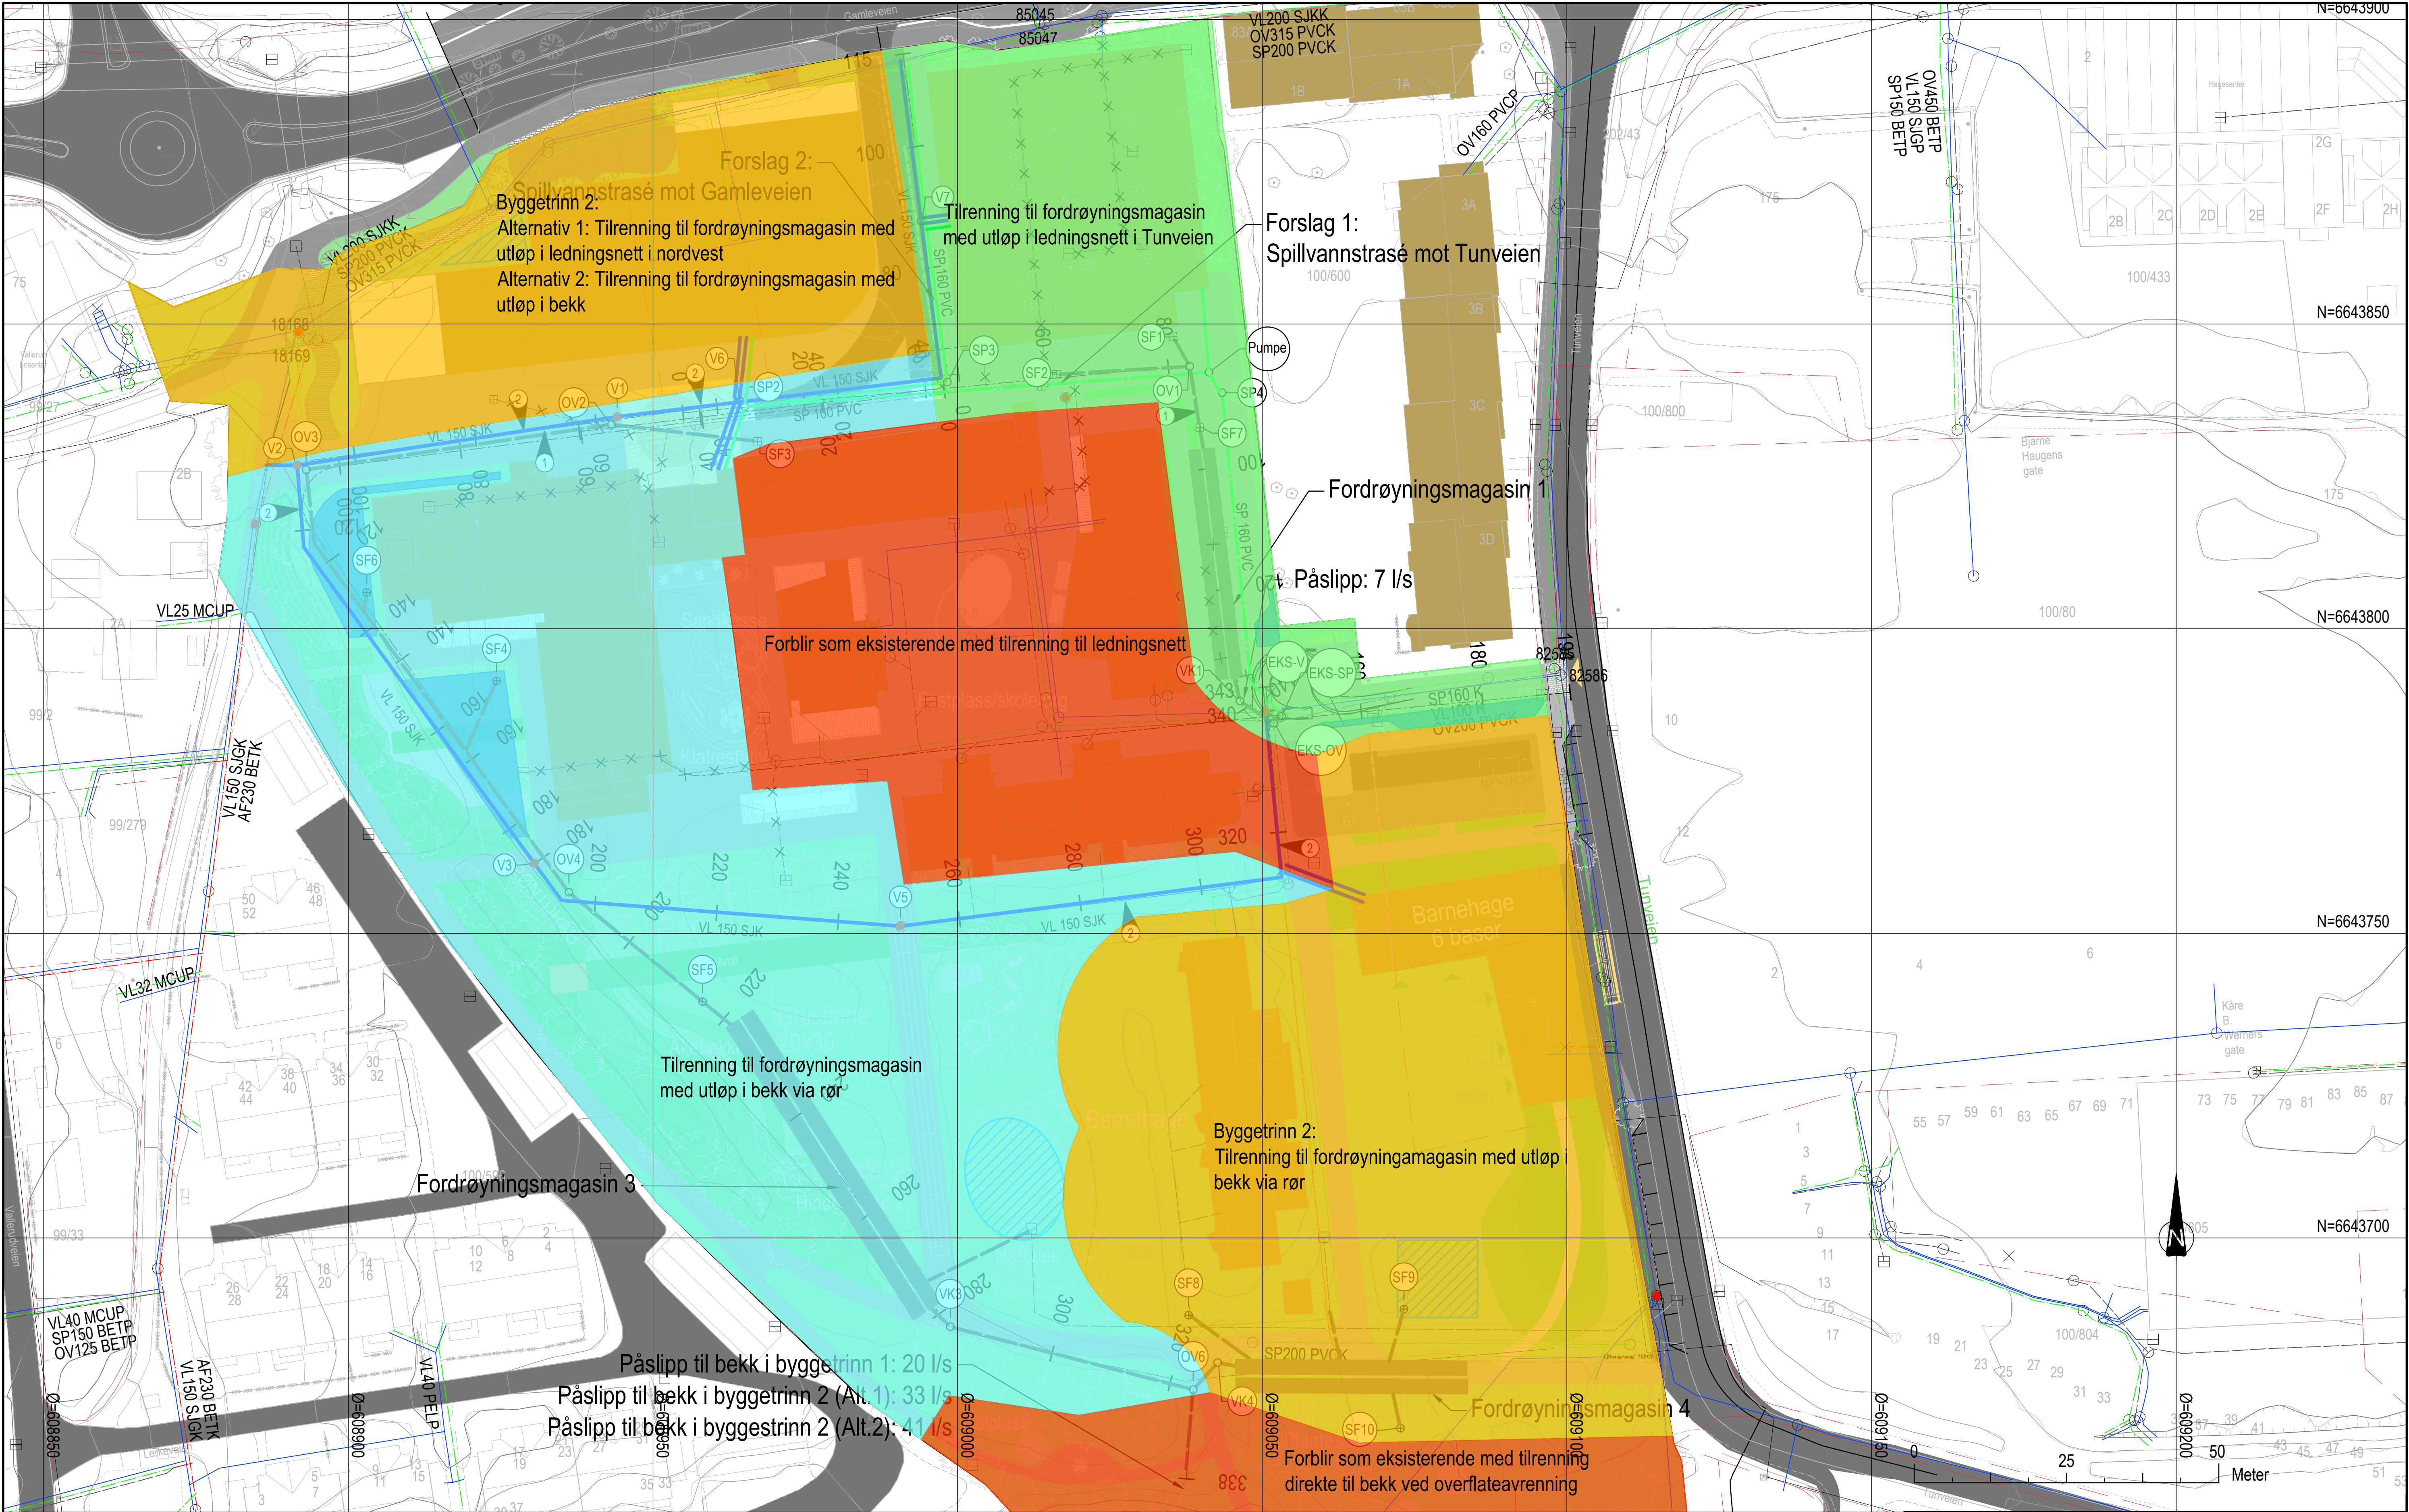

TEGNFORKLARING:

GENERELT:

Eiendomsgrense

- TYPE
- Spillvannsledning
 - Vannledning
 - Overvannsledning
 - Avløp- / Fellesledning
 - Kum
 - Brannkum/hydrant
 - Sandfang/Sandfang m/kuppelrist
 - Kumnummer

- EKSISTERENDE
- -
 -
 -
 -
 -

- PROSJEKTERT
- -
 -
 -
 -
 -

- FJERNES/UTGÅR
- -
 -
 -
 -
 -

- Spillvannskum
- Overvannskum
- Vannkum
- Kum m/virvelkammer
- Eksisterende kum
- Sandfang

- Fordrøyningsmagasin
- Lokal fordøyning som er medregnet
- Forslag til lokal fordøyning

- OV ledning må isoleres deler av strekningen
- Vannledning må isoleres deler av strekningen

Revisjon	Revisjonen gjelder	Uttarb	Kontr	Godkjent	Rev. dato
EFLA Bennerud skole					
Prinsipp tegning - Nedslagsfelt		Bestiller			
		Produent for		Lørenskog kommune	
		Koordinatsystem		EUREF89/UTM/N2000	
		Målestokk A1-format		1:500	
		Tegningsdato		10.03.2021	
Utarbeidet av		Kontrollert av		Godkjent av	
VIP		JGT		ATS	
		Prosjektnummer		Tegningsnummer / revisjonsbokstav	
		8214-002		GH001	