


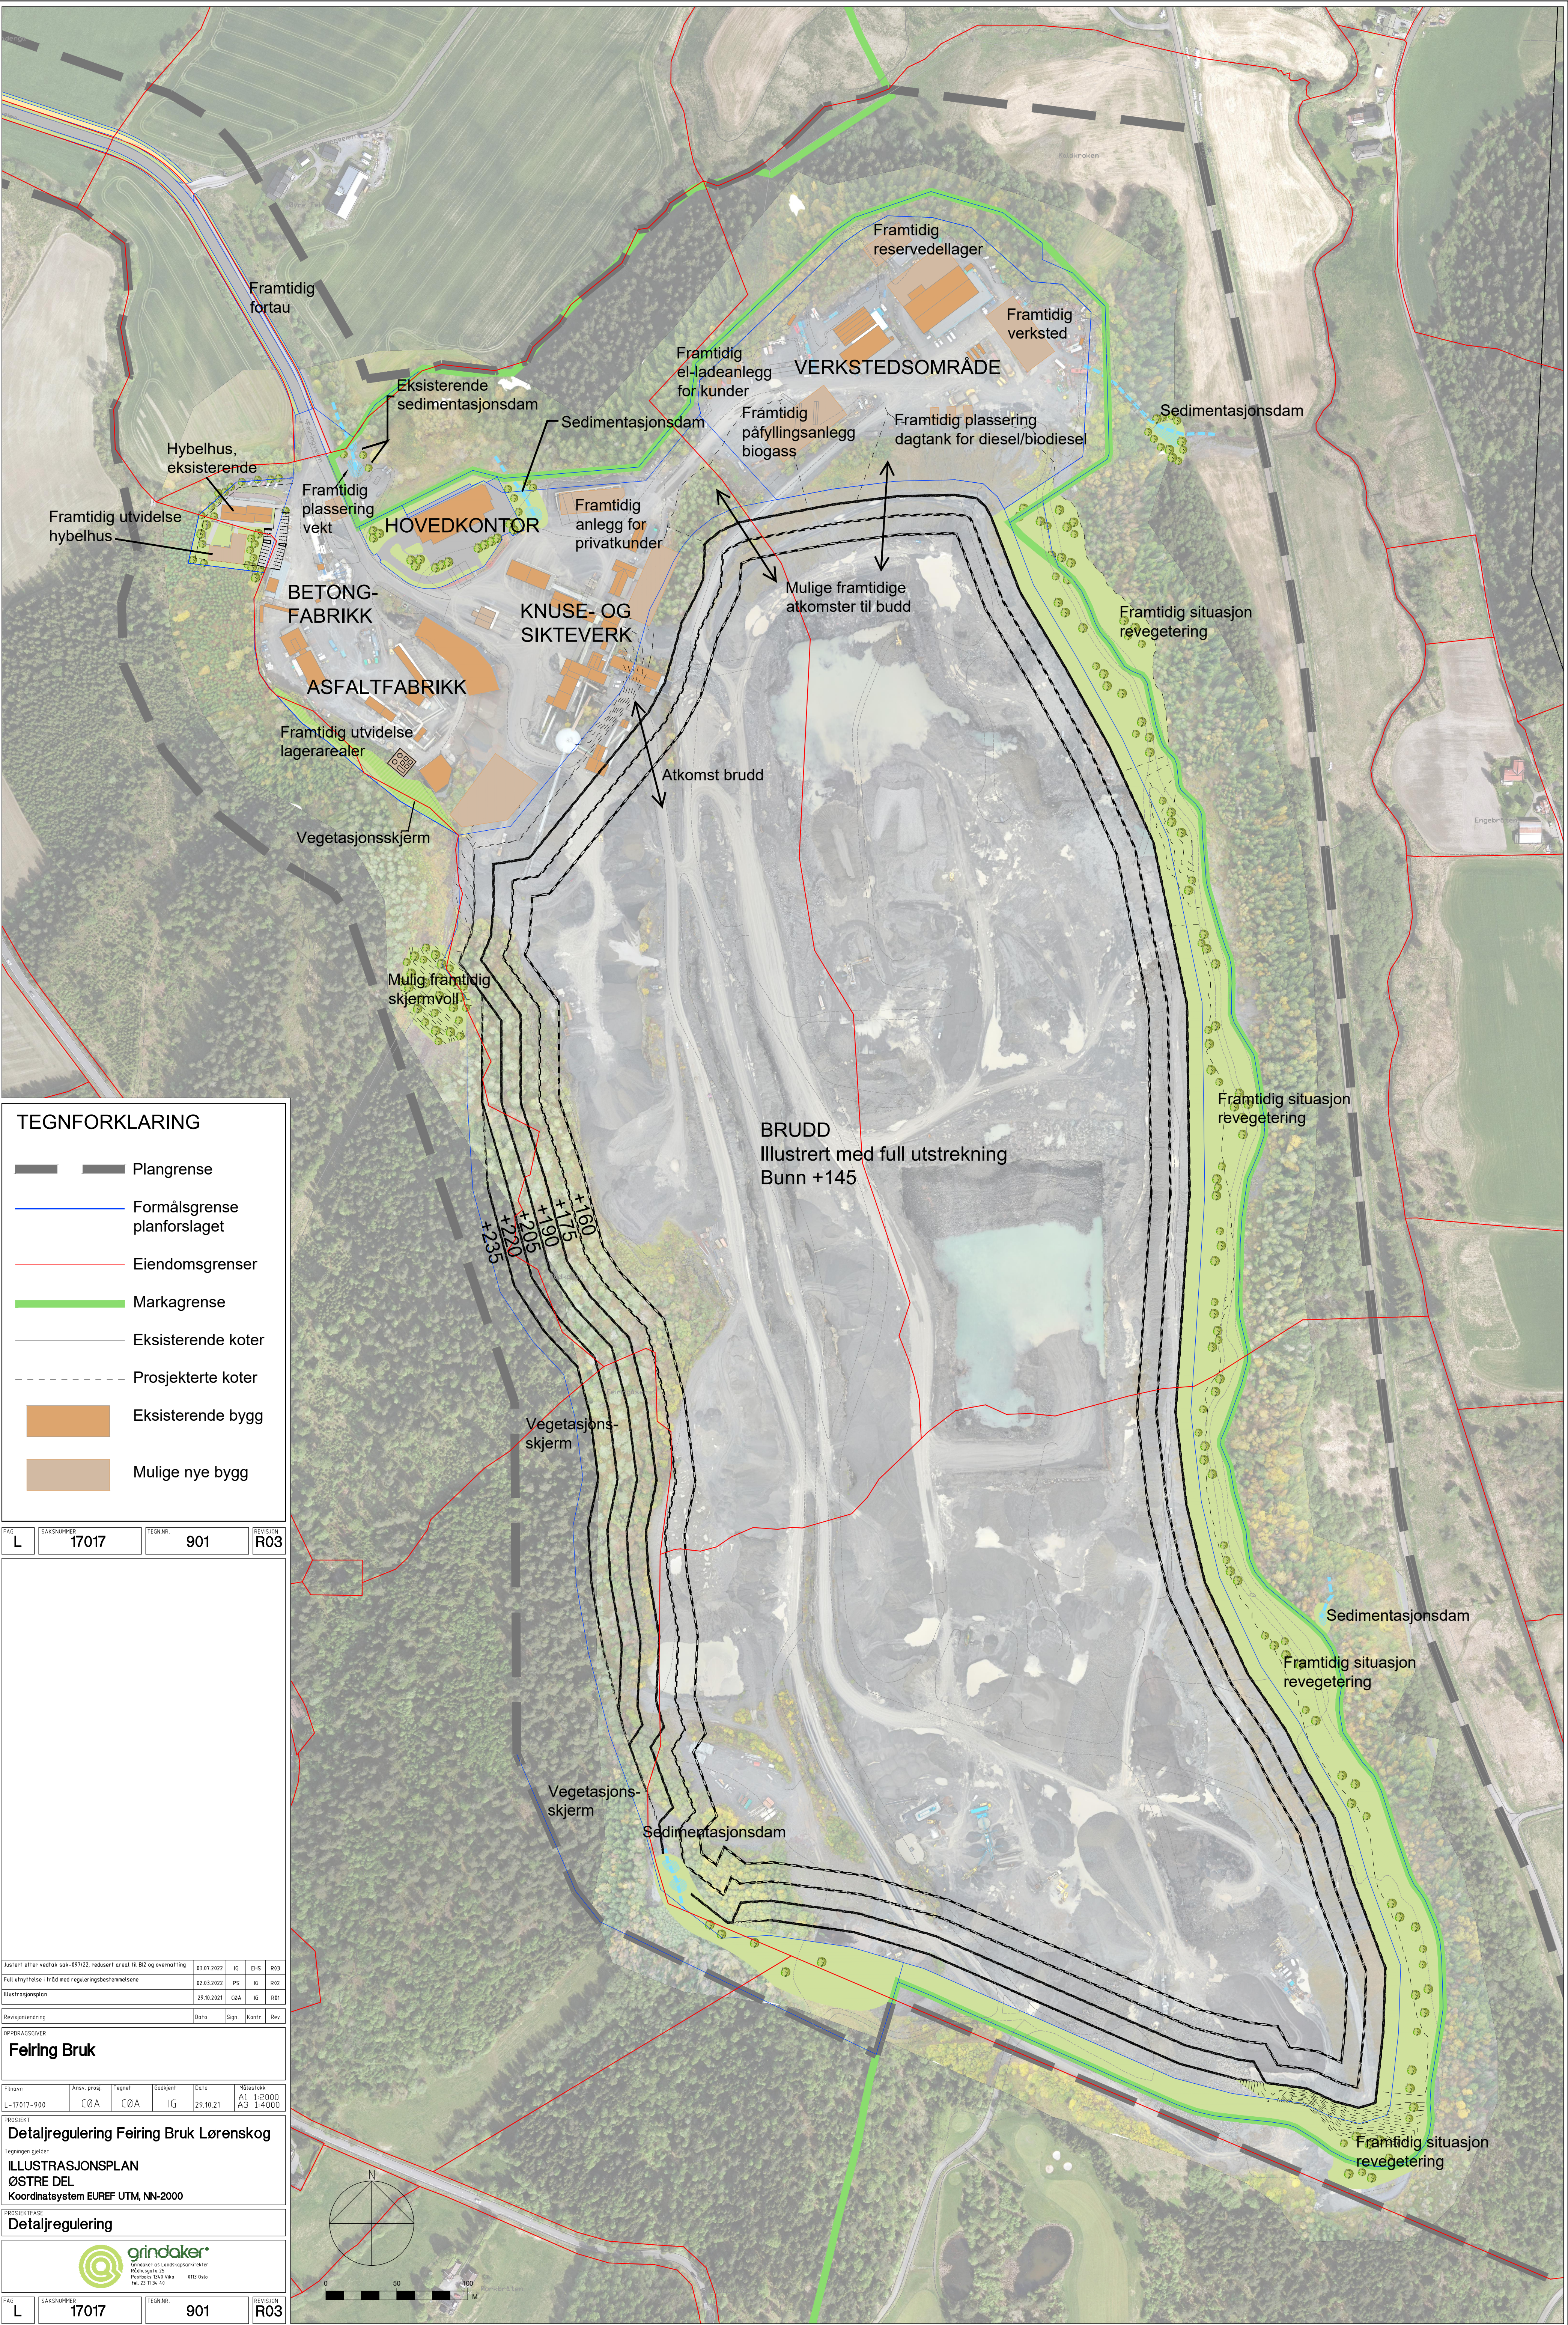

TEGNFORKLARING

- Plangrense
- Formålsgrense planforslaget
- Eiendomsgrenser
- Markagrense
- Eksisterende koter
- Prosjekterte koter
- Eksisterende bygg
- Mulige nye bygg

FAK	SAKSNUMMER	TEGN NR.	REVISJON
L	17017	901	R03

Justert etter vedtak sak-997/22, redusert areal til B2 og overmåling	03.07.2022	IG	ENS	R03
Full utnyttelse i tråd med reguleringsbestemmelsene	02.03.2022	PS	IG	R02
Illustrasjonsplan	29.10.2021	CBA	IG	R01

Revisjon/ending	Dato	Sign.	Kontr.	Rev.
-----------------	------	-------	--------	------

Feiring Bruk

Filnavn	Ansvar. prosj.	Tegnet	Godkjent	Dato	Målestokk
L-17017-900	CØA	CØA	IG	29.10.21	A1 1:2000 A3 1:4000

PROSJEKT
Detailregulering Feiring Bruk Lørenskog
Tegningen gjelder
ILLUSTRASJONSPLAN
ØSTRE DEL
Koordinatsystem EUREF UTM, NN-2000

PROSJEKTFASE
Detailregulering



FAK	SAKSNUMMER	TEGN NR.	REVISJON
L	17017	901	R03