



Rev.	Dato	Sign.	Kontr.	Korreksjon	Godkj.
A	05.02.09	END	AGS	SKISSE	
Arkitektkontoret Anne Grete Solstad AS				LØRENSKOG KOMMUNE	
SAGVEIEN 23B 0458 OSLO				Tlf: 22 38 25 52 FAX: 22 37 58 09	
<b>BLÅKOLLEN</b>					Tegn: END
Verksteder, Kontorer, Fjernarkiv					Sign: AGS
SOLDIAGRAM					Fil nr.:
Solvinkel 13° Grader Juni Kl.20					Prosjekt nr.: 0901
Dato:	Ma:	Tegn. nr.:	Rev:		
05.02.09	1:500	A - 0901-5	A		

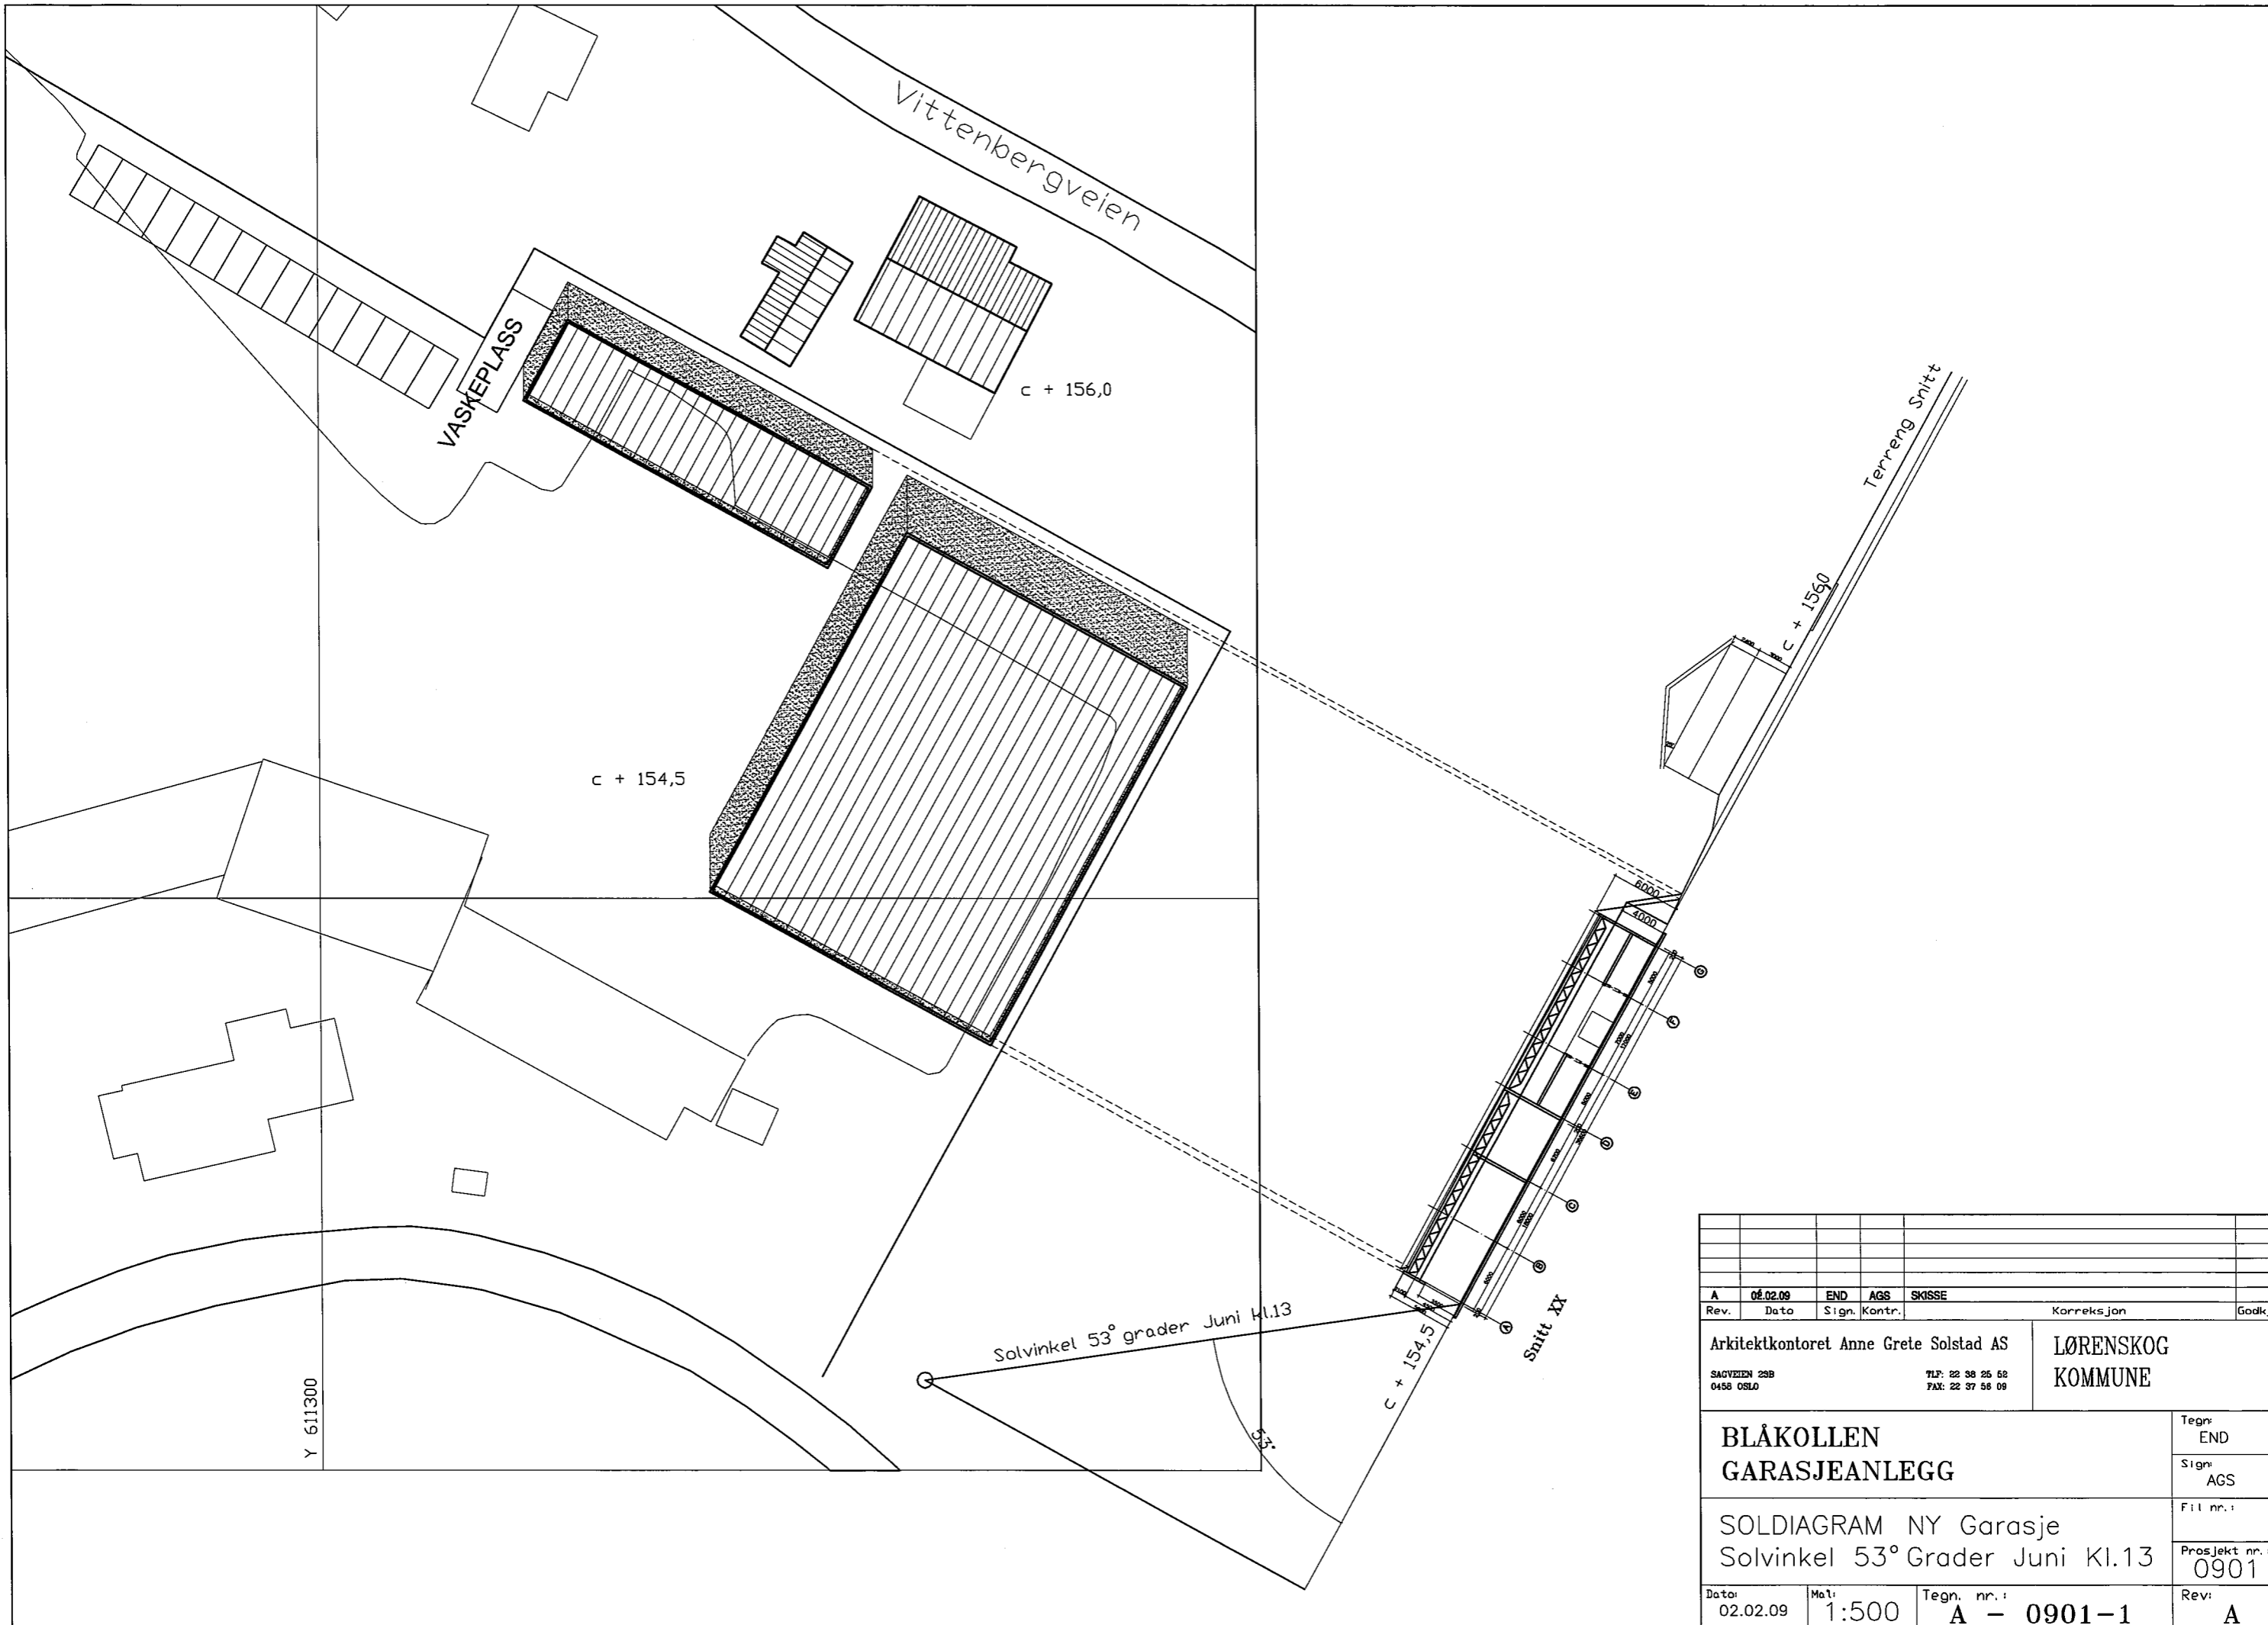

Y 611300

A		02.02.09	END	AGS	SKISSE		
Rev.	Dato	Sign.	Kontr.			Korreksjon	Godkj.
Arkitektkontoret Anne Grete Solstad AS					LØRENSKOG KOMMUNE		
SAGVEIEN 28B 0458 OSLO		TLF: 22 38 25 52 FAX: 22 37 58 09					
<b>BLÅKOLLEN GARASJEANLEGG</b>					Tegn: END		
					Sign: AGS		
SOLDIAGRAM NY Garasje Solvinkel 53° Grader Juni Kl.13					Fil nr.:		
					Prosjekt nr.:		
					0901		
Dato:	02.02.09	Ma:	1:500	Tegn. nr.:	A - 0901-1		Rev:
					A		

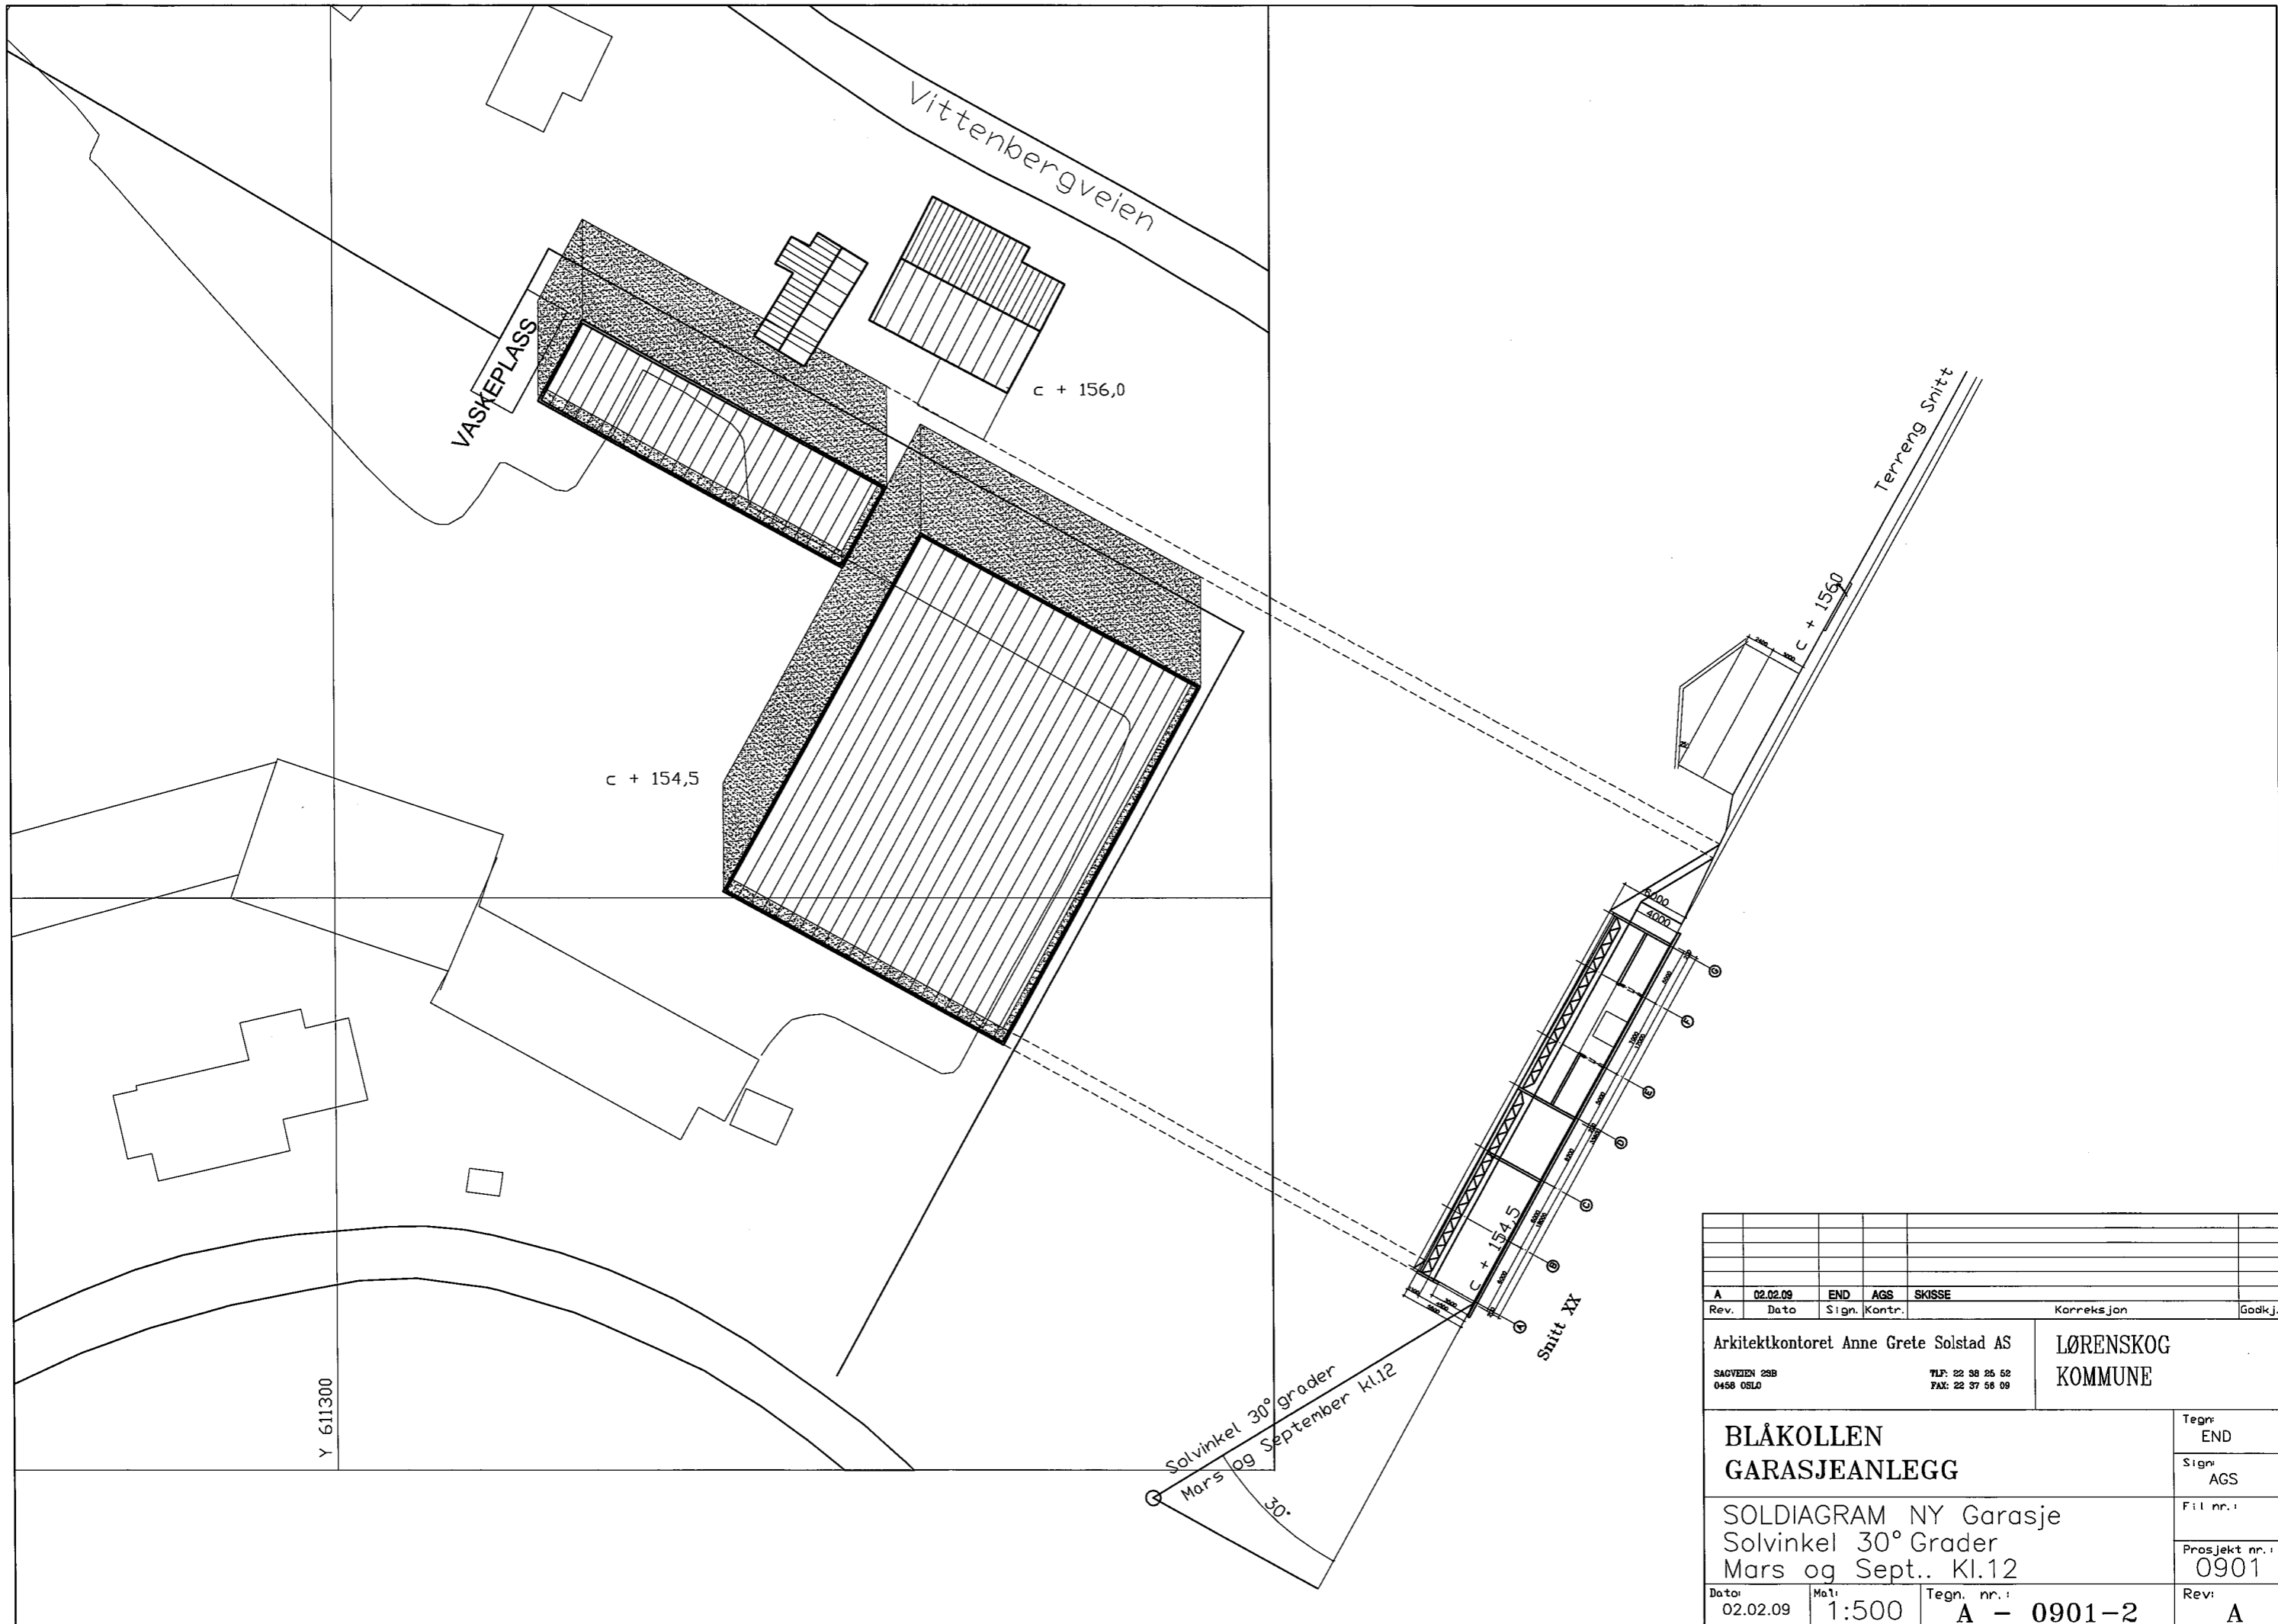

Rev.	Dato	Sign.	Kontr.	Korrekasjon	Godk.j.
A	02.02.09	END	AGS	SKISSE	
Arkitektkontoret Anne Grete Solstad AS				LØRENSKOG KOMMUNE	
SAGVEIEN 28B 0458 OSLO		TLF: 22 38 25 52 FAX: 22 37 56 09			
<b>BLÅKOLLEN GARASJEANLEGG</b>					Tegn: END
SOLDIAGRAM NY Garasje					Sign: AGS
Solvinkel 30° Grader					Fil nr.:
Mars og Sept.. Kl.12					Prosjekt nr.: 0901
Dato:	Mål:	Tegn. nr.:		Rev:	
02.02.09	1:500	A - 0901-2		A	