


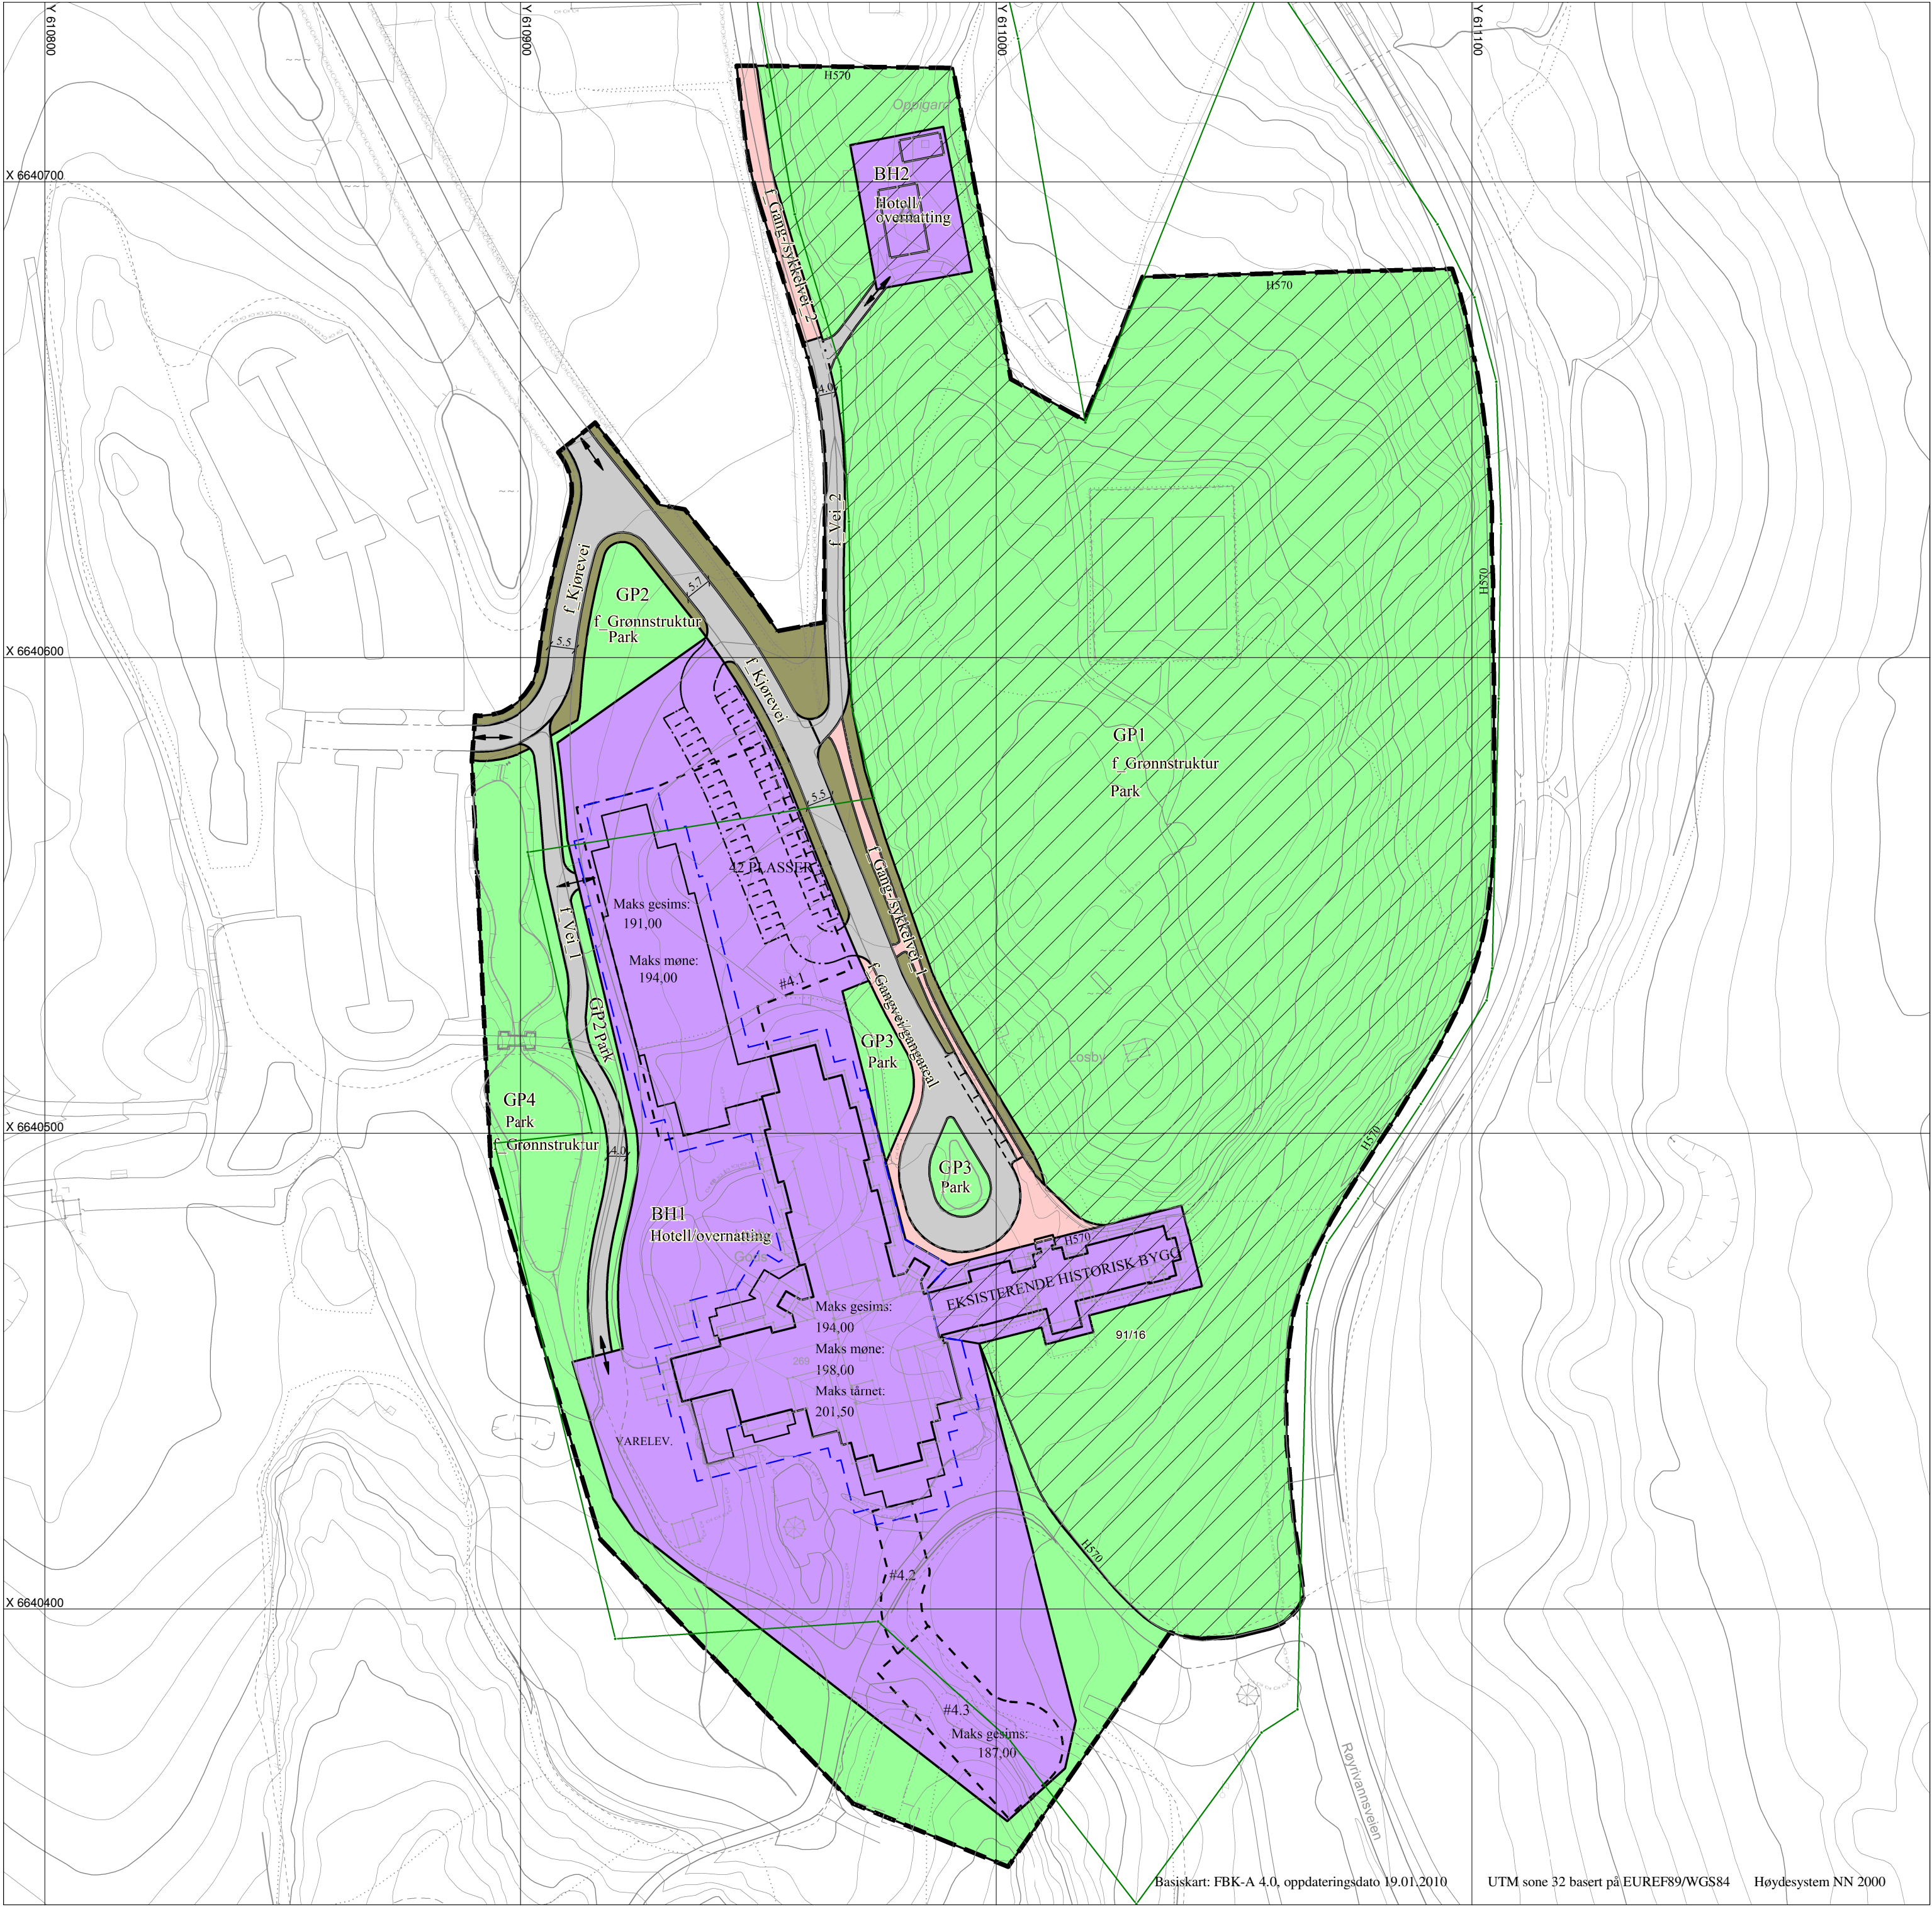

TEGNFORKLARING

PLAN- OG BYGNINGSLOVEN § 12-5

1. BEBYGGELSE OG ANLEGG

Hotell/overnatting

2. SAMFERDSELSANLEGG OG TEKNISK INFRASTRUKTUR

Bestemmelsesgrense

f_Vei

f_Kjørevei

f_Fortau

f_Gang-/sykkelvei

f_Annen veigrunn - grøntareal

3. GRØNNSTRUKTUR

Park

PLAN- OG BYGNINGSLOVEN §§ 11-8 og 12-6 HENSYNSSONER

H570 Bevaring kultur og naturmiljø

JURIDISKE LINJER OG PUNKTSYMBOL

- Planens begrensning
- Formålsgrense
- Hensynssone bevaring
- Byggegrense
- Planlagt bebyggelse
- Bebyggelse som inngår i planen
- Regulert kjørefelt
- Regulert parkeringsfelt
- Avkjørsel

STREKSYMBOLER

- Koordinatbestemt eiendomsgrænse
- Ikke koordinatbestemt eiendomsgrænse

Tegnet dato: 15.01.2020 0 10 20 30 40 m Målestokk 1:1000

Forslagstiller: Losby Gods Eiendom AS Planen er utarbeidet av: Øvre Romerike prosjektering AS
DETALJREGULERINGSPLAN MED BESTEMMELSER FOR:

Losby gods, gnr/bnr 91/16 og del av 91/1.

REVISJONER:	DATO:	SIGN.:
SAKSBEHANDLING IFØLGE PLAN-OG BYGNINGSLOVEN		
VARSEL OM OPPSTART	18.12.2012	
FORMANNSKAPET 1.GANGS BEHANDLING SAK 007/20	26.02.2020	anfoss
OFFENTLIG ETTERSYN I TIDSROMMET	03.03.-20.04.2020	anfoss
FORMANNSKAPET 2.GANGS BEHANDLING SAK 111/20	09.09.2020	anfoss
KOMMUNESTYRETS VEDTAK SAK 111/20	16.09.2020	anfoss
KUNNGJØRING VEDTAK		