


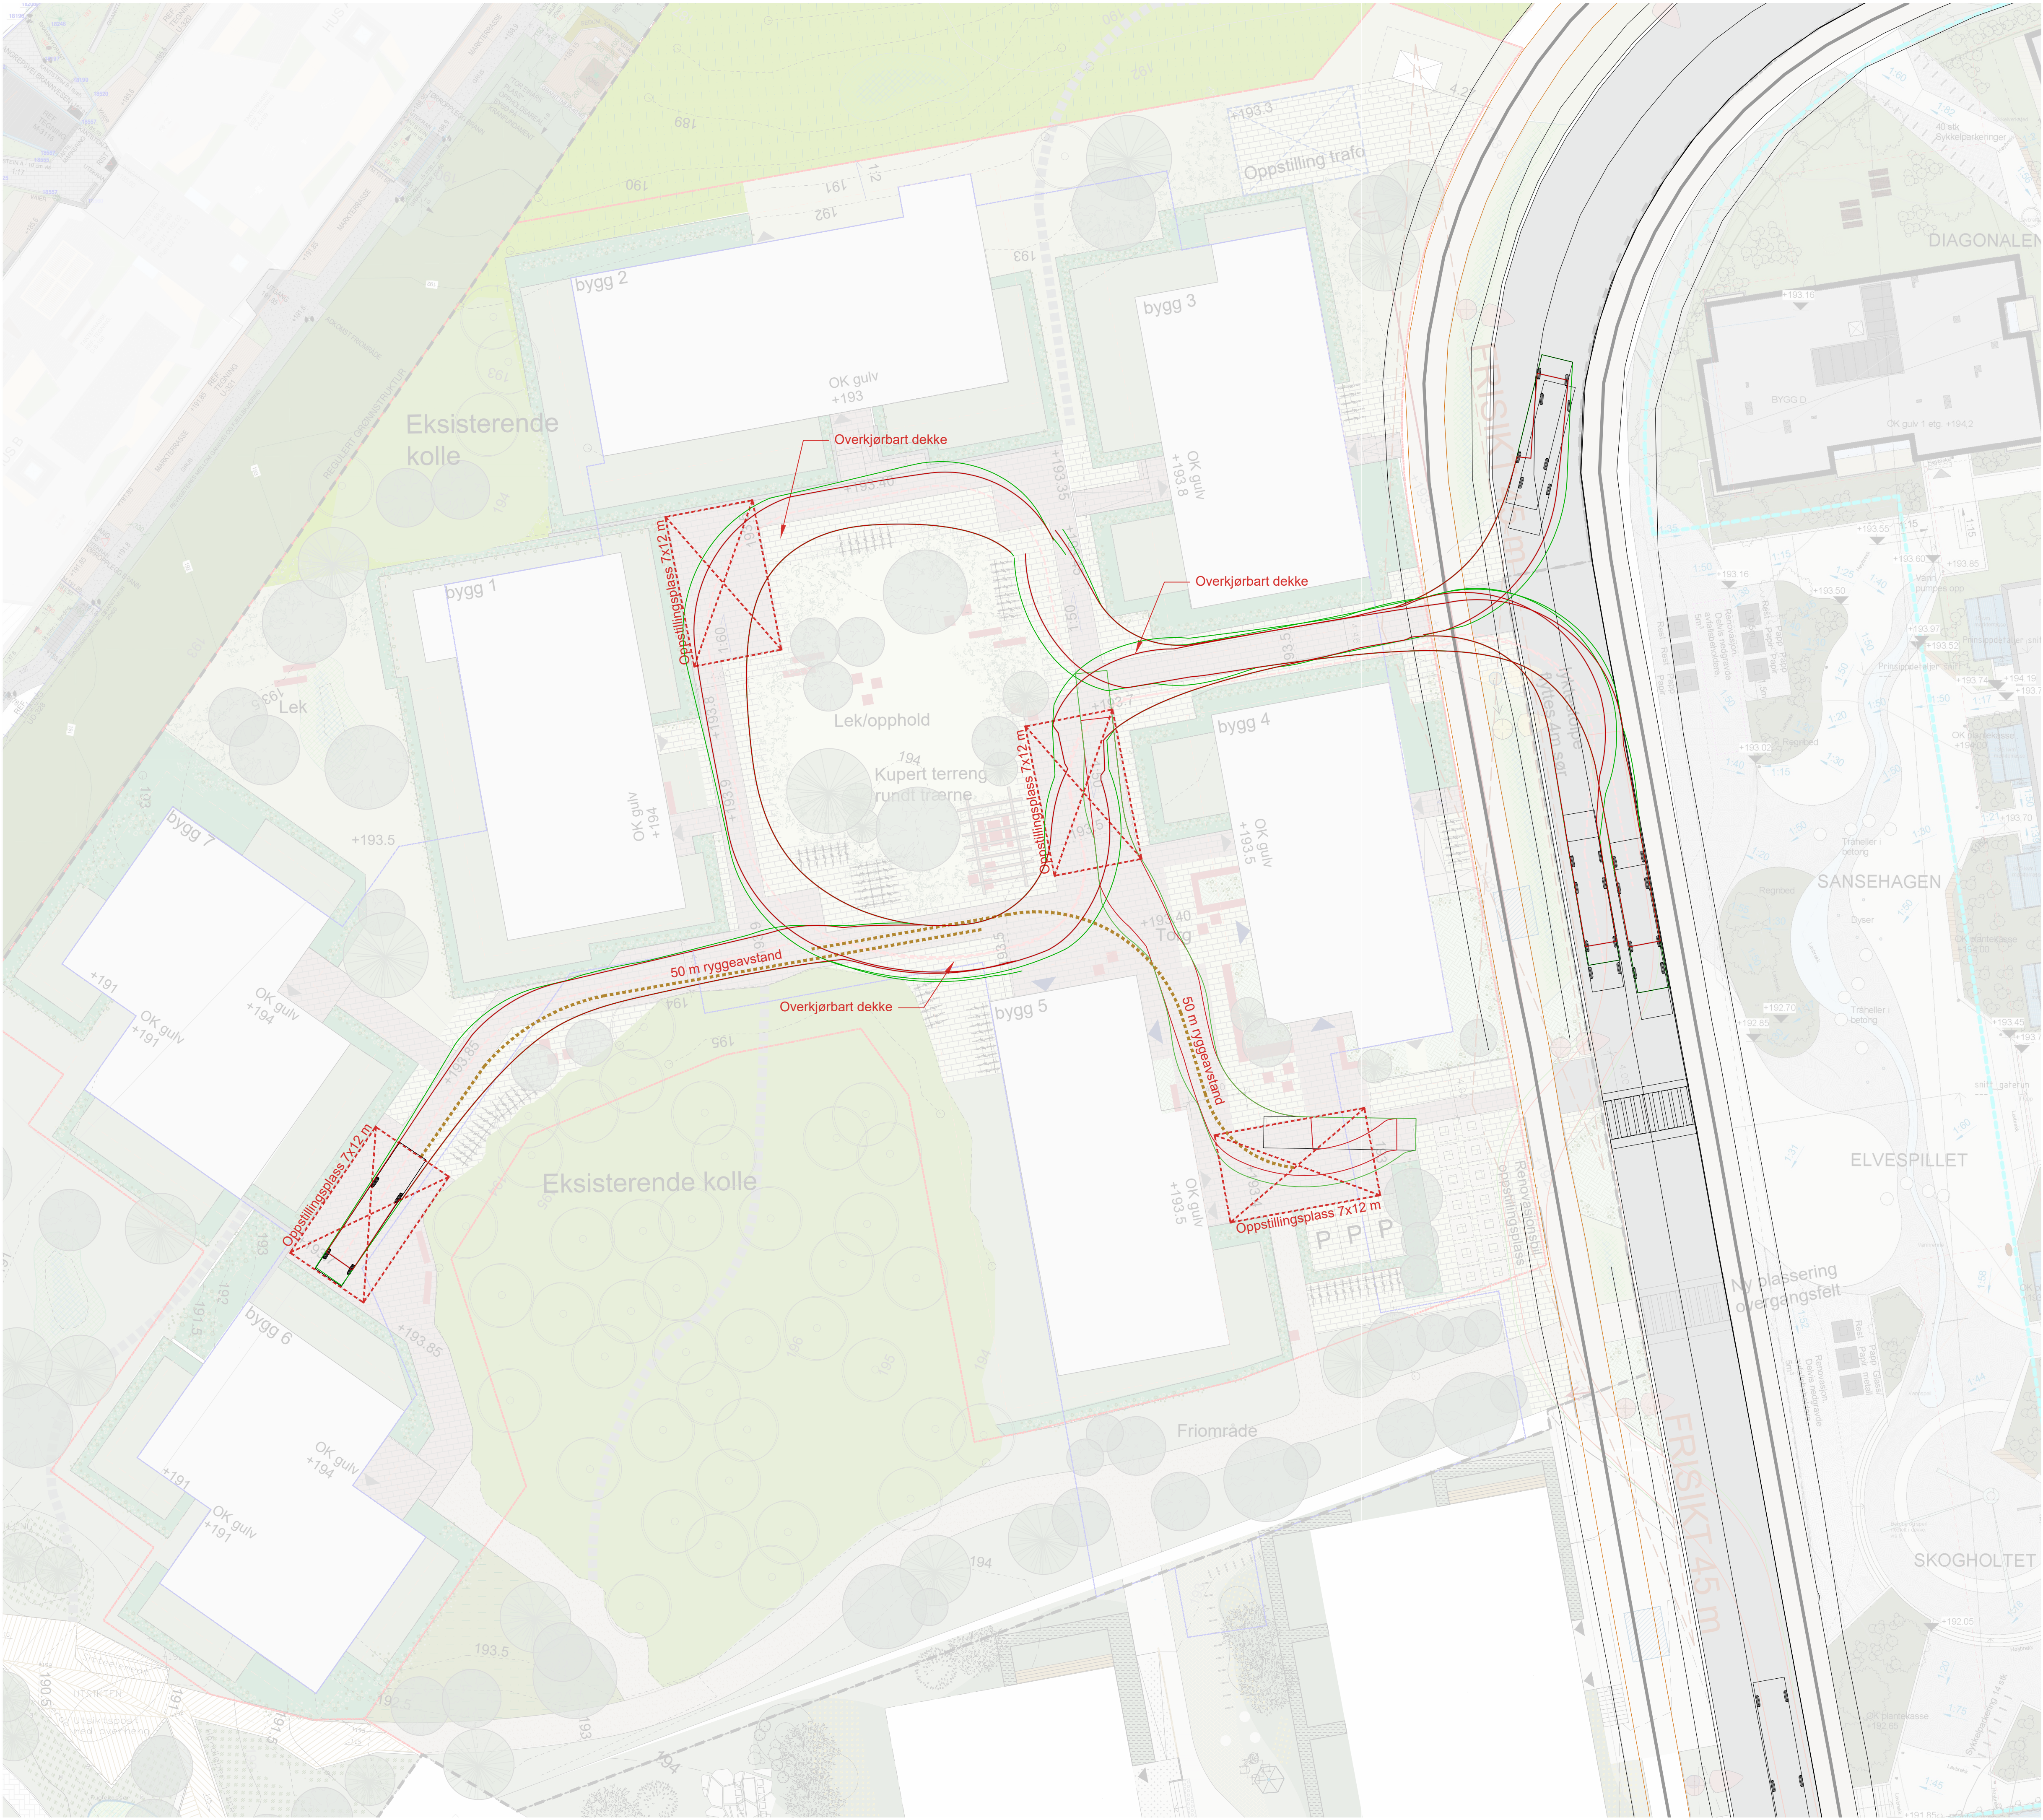

|                                                                                                 |                      |              |            |
|-------------------------------------------------------------------------------------------------|----------------------|--------------|------------|
| Rev.                                                                                            | Rettelsen gjelder    | Dato         | Sign.      |
| Oppdragsgiver:                                                                                  | Selvaag Bolig AS     | Prosjektnr:  | 202113     |
| Tegningstatus:                                                                                  | Detaljregulering     | Dato:        | 22.03.2023 |
| Tegnet:                                                                                         | HTK                  | Saksb.       | KET        |
| Målestokk/format:                                                                               | 1:250 A1<br>1:500 A3 | Kontr.:      | KET        |
| LARK LANDSKAP                                                                                   |                      | LA-02-7107   |            |
| Postboks 457 Skøyen<br>0213 Oslo<br>Tlf. 23 13 12 00<br>larklandskap.no<br>post@larklandskap.no |                      | Tegning nr.: |            |
|                                                                                                 |                      | Rev.:        |            |