
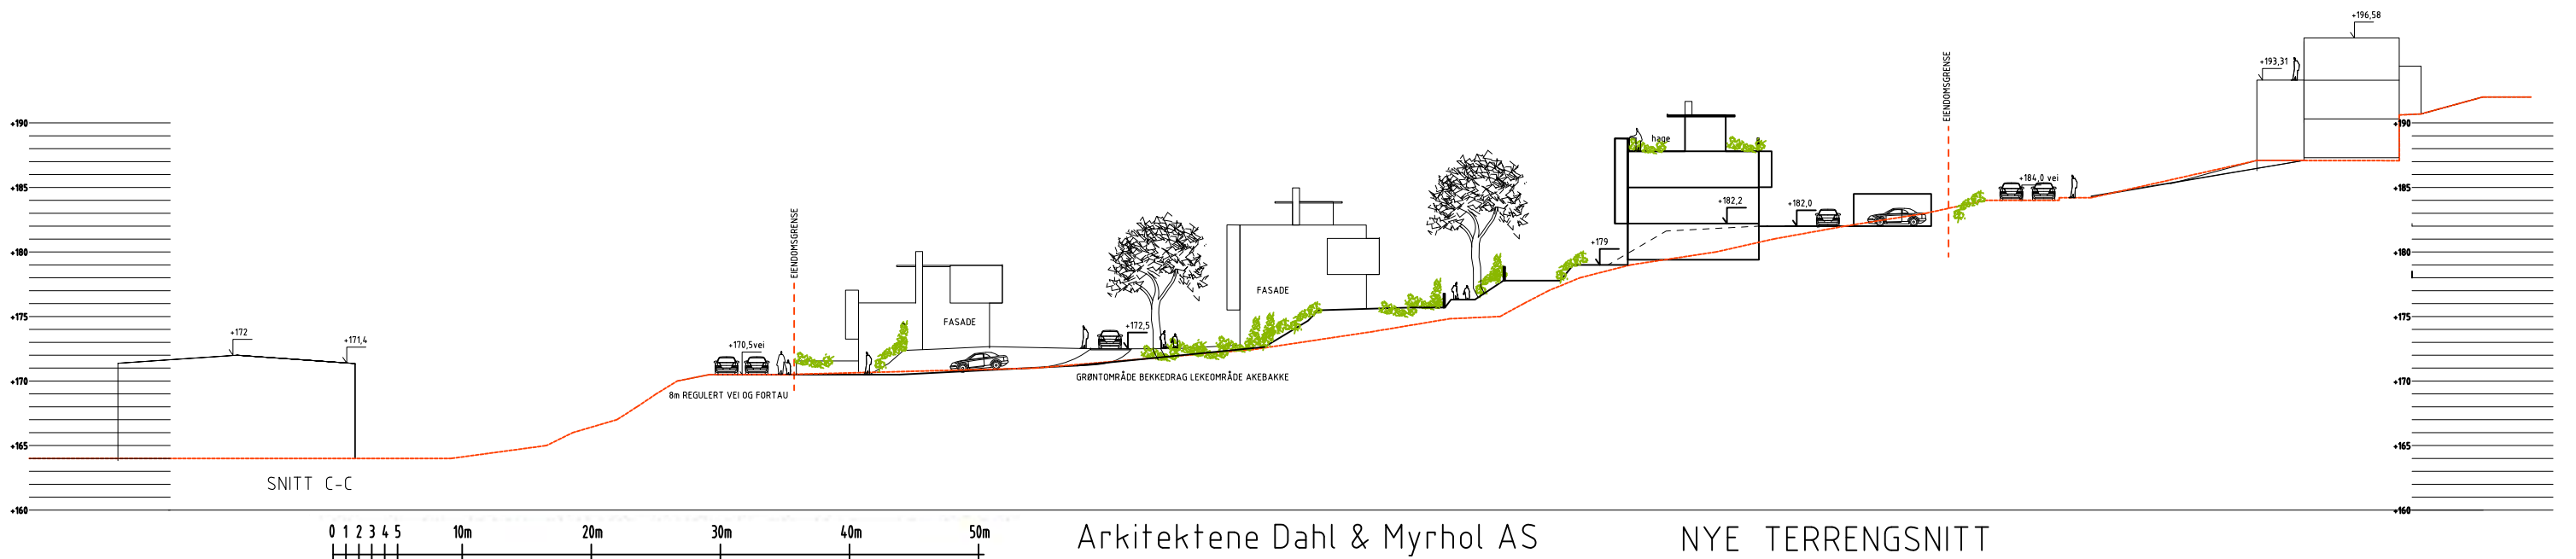
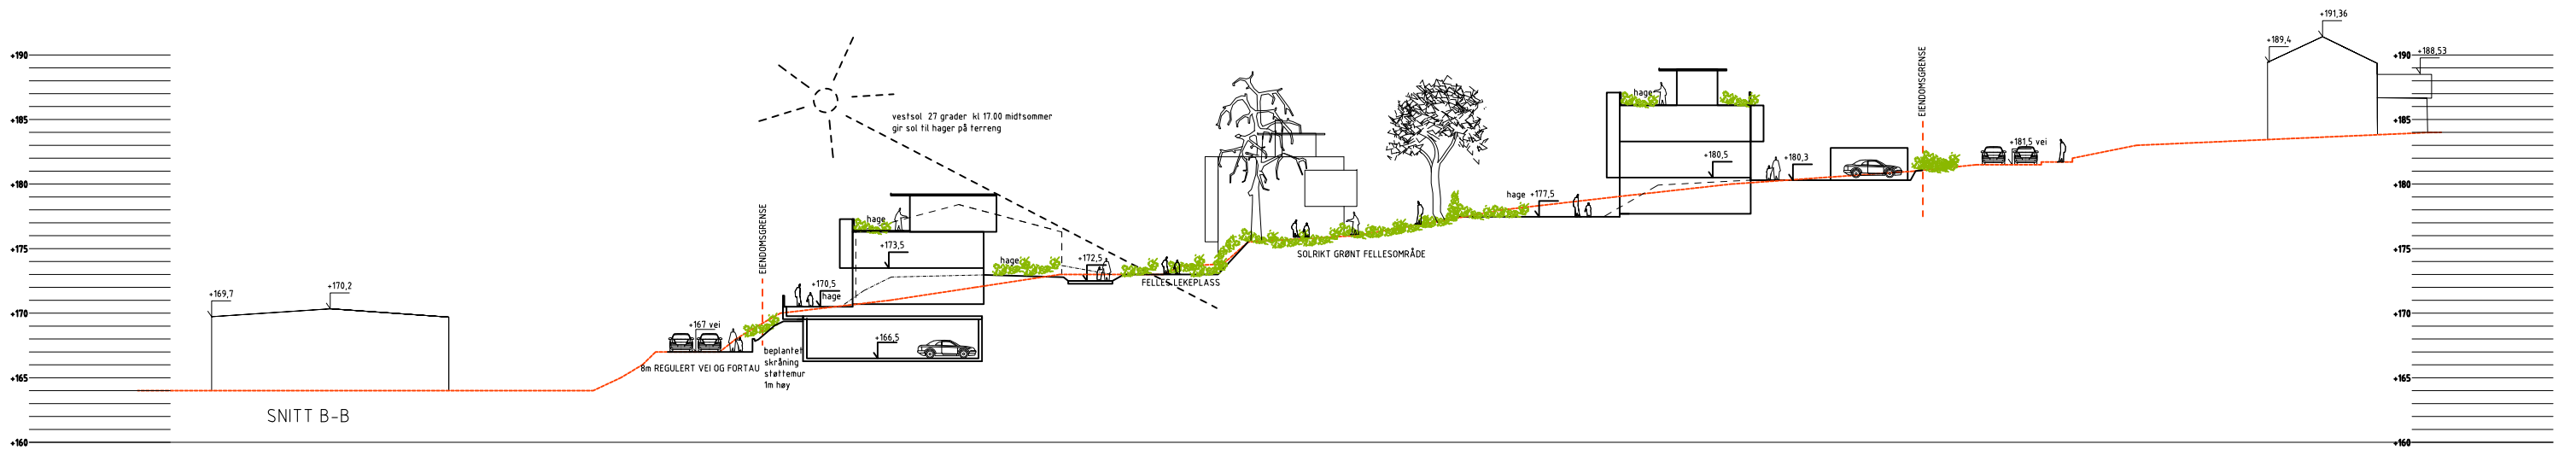
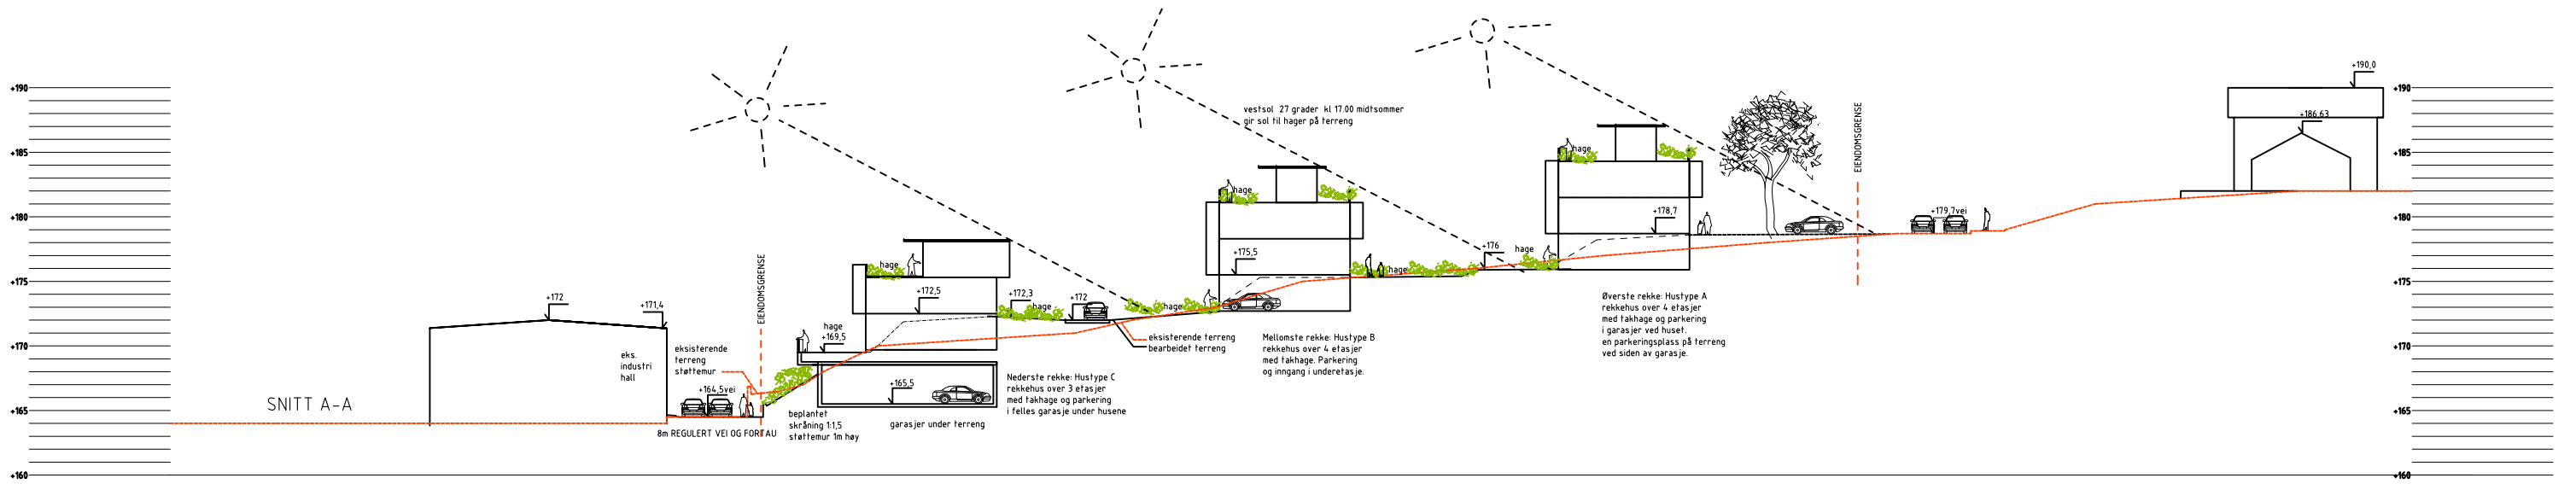
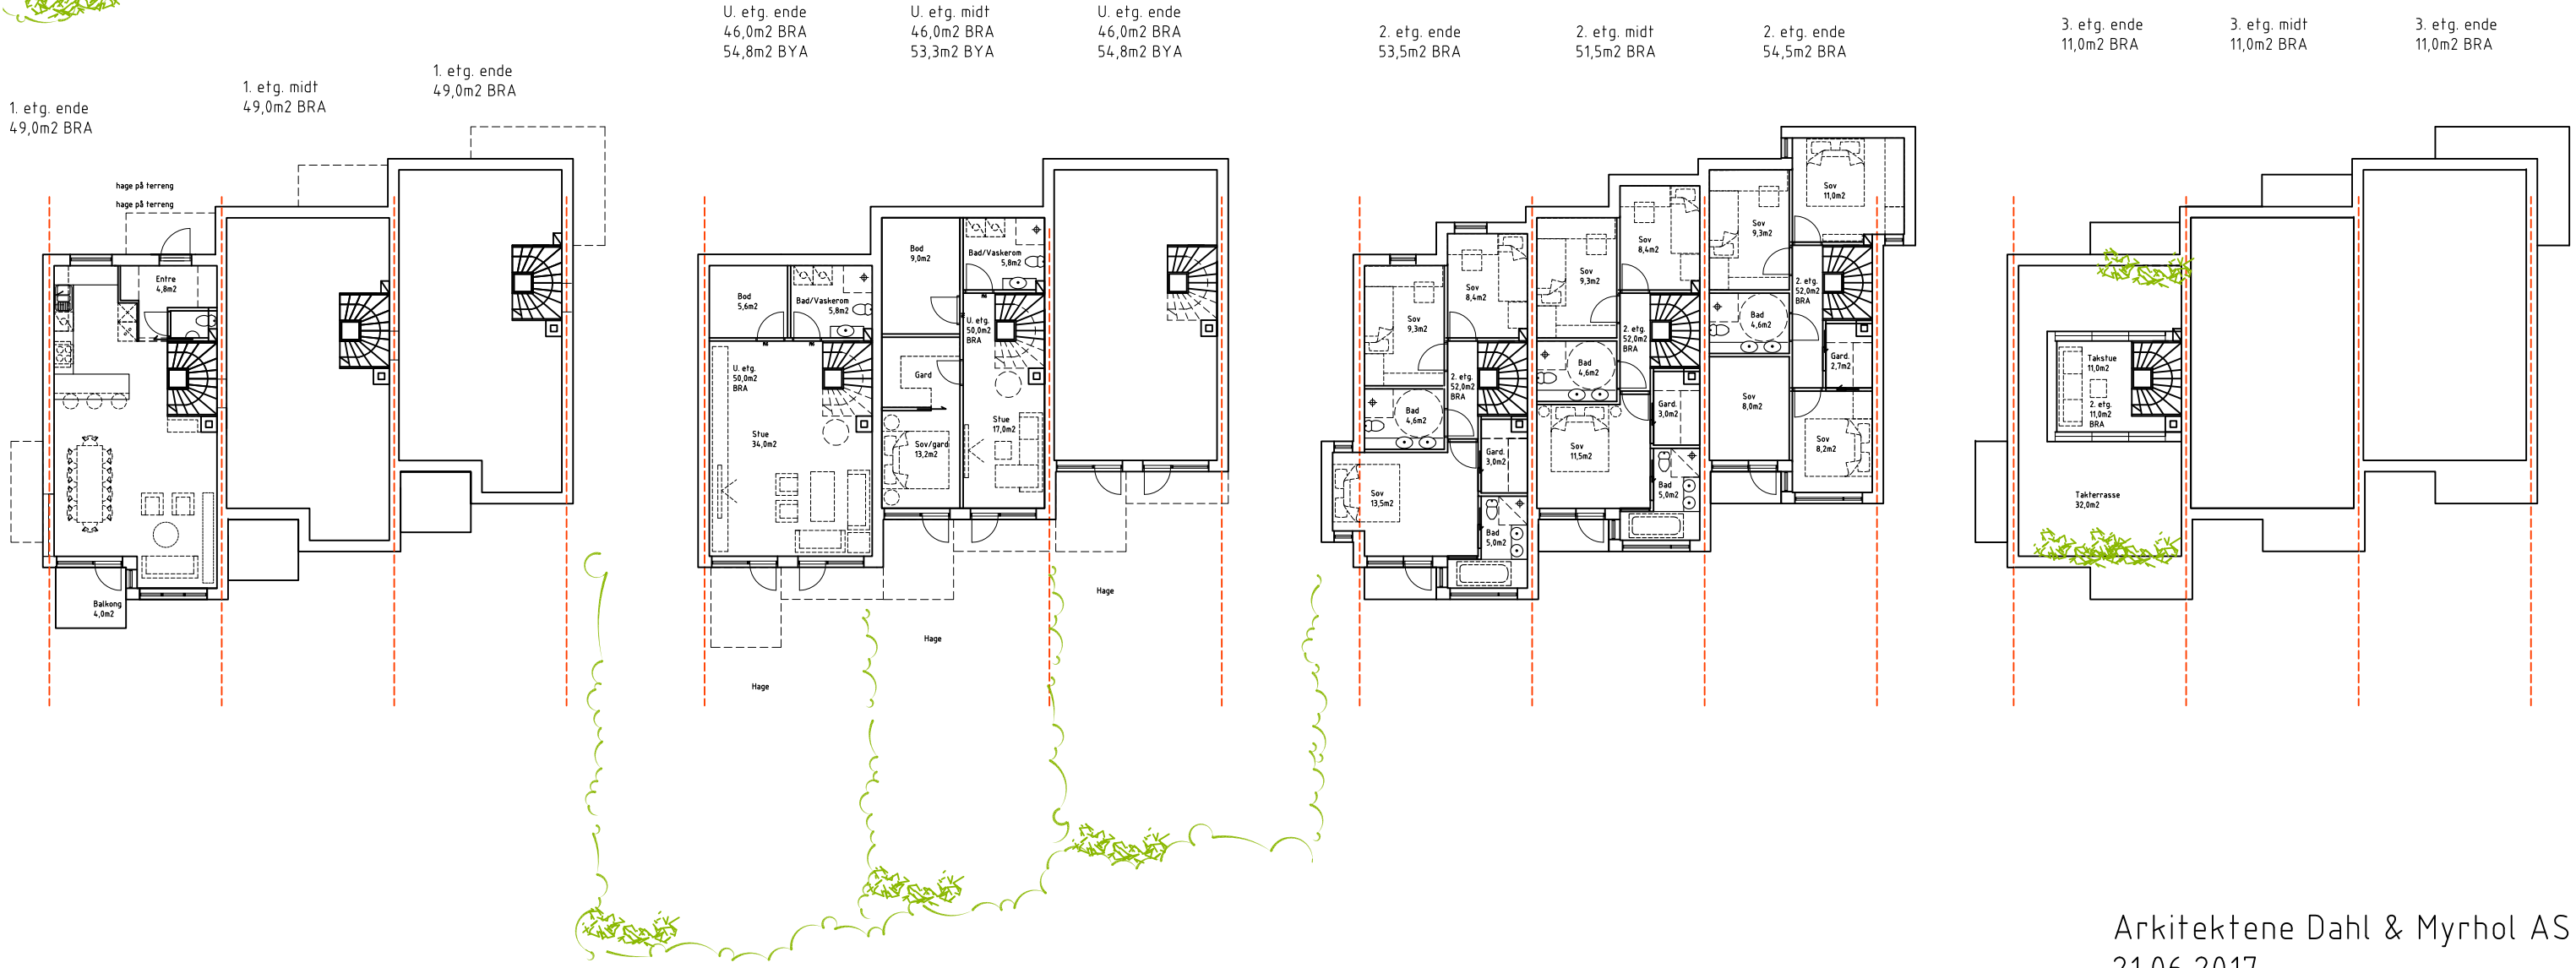


Arkitektene Dahl & Myrhol AS
23.10.2017

NYE TERRENGSNITT
GAMLEVEIEN 3C

HUSTYPE A ØVERSTE REKKE PLANER

Midt 157m2 BRA +garasje 17m2
Ende nord 159m2 BRA+garasje 17m2
Ende syd 160m2 BRA +garasje 17m2

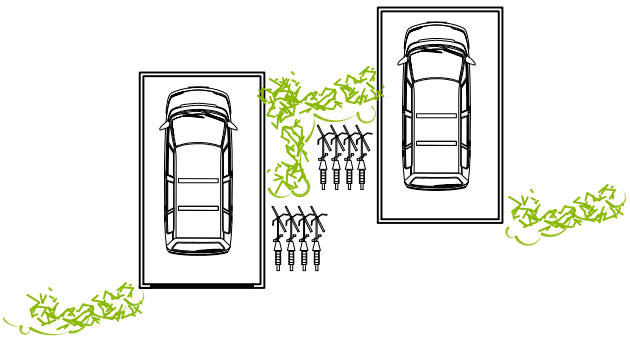


Arkitektene Dahl & Myrhol AS
21.06.2017





HUSTYPE A ØVERSTE REKKE
FASADE MOT VEST



HUSTYPE B MELLOMSTE REKKE
143m2 BRA+garasje19m2

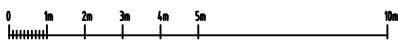


Arkitektene Dahl & Myrhol AS
21.06.2017

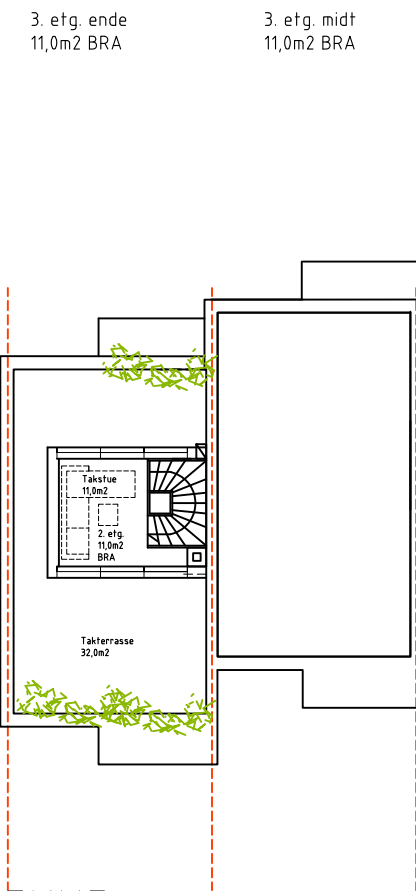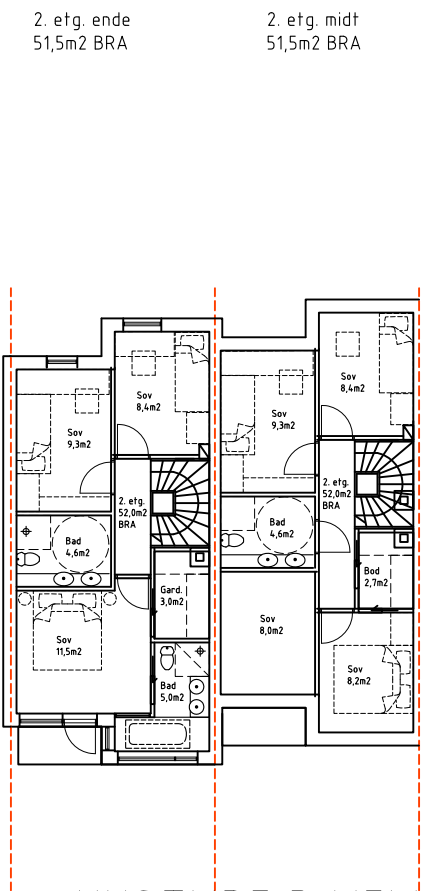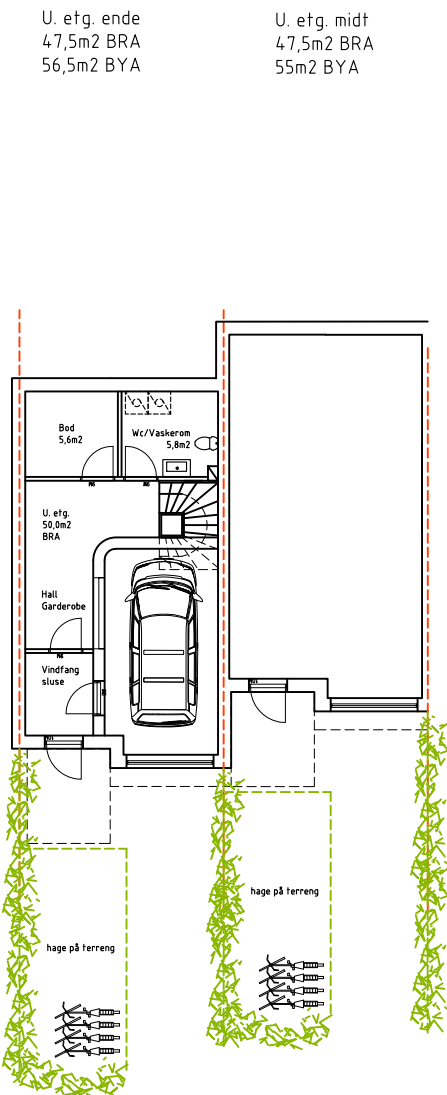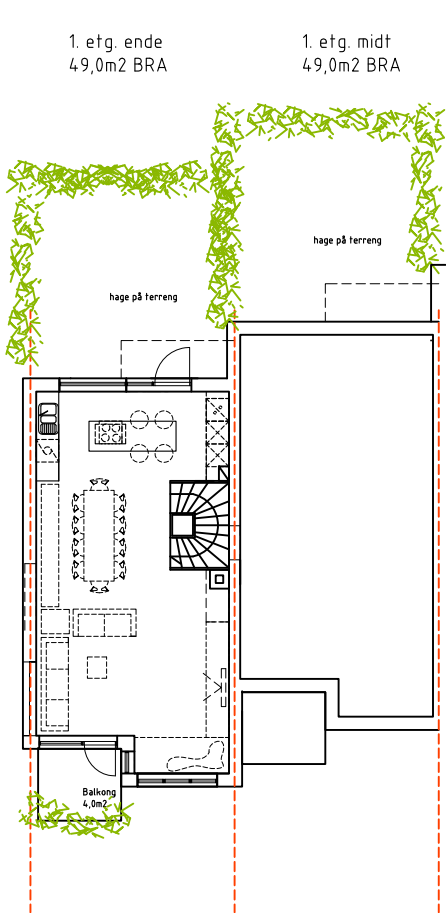




HUSTYPE B MELLOMSTE REKKE
PLANER

SNITT MELLOMSTE REKKE

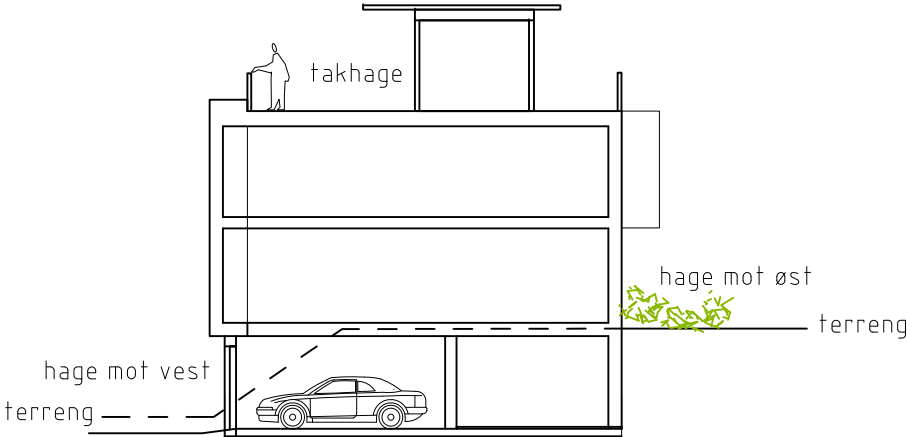



HUSTYPE B MELLOMSTE REKKE
FASADE MOT VEST



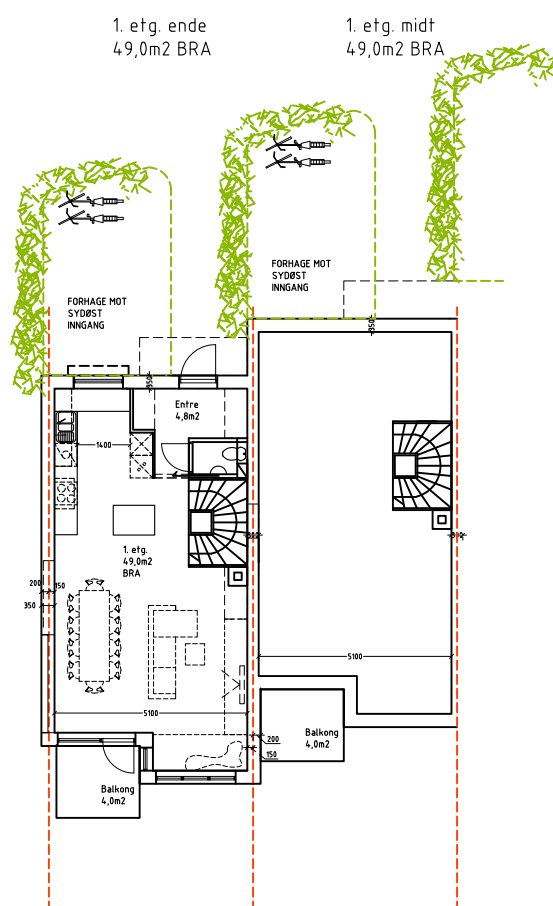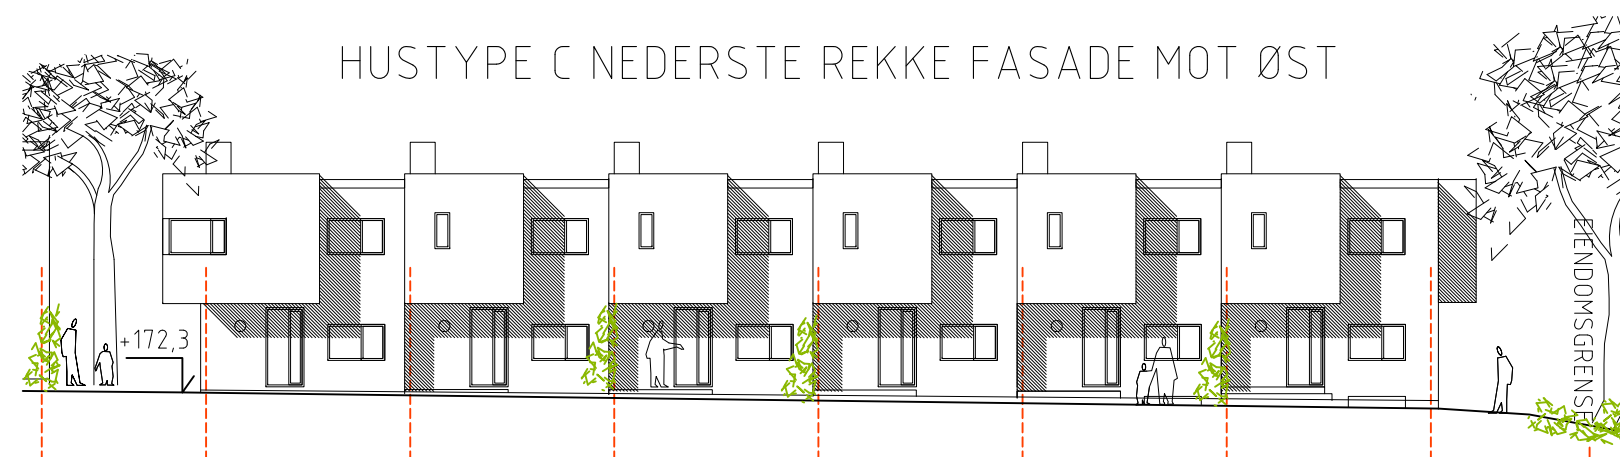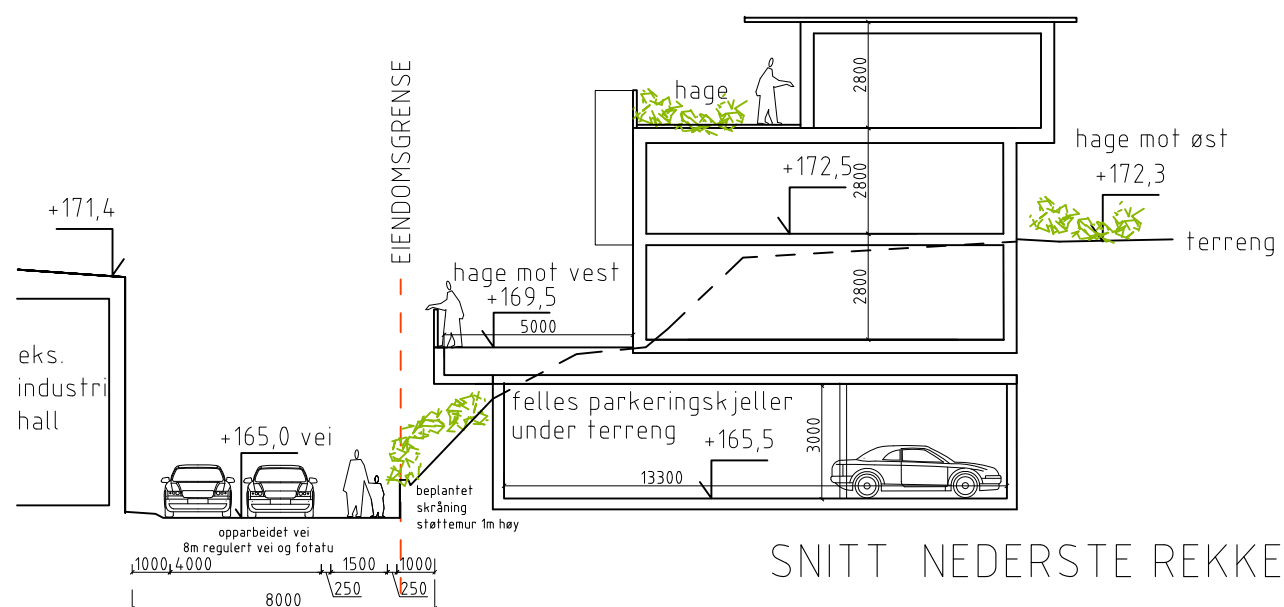


U. etg. ende 46,0m² BRA
55,0m² BYA

U. etg. midt 46,0m² BRA
53,3m² BYA

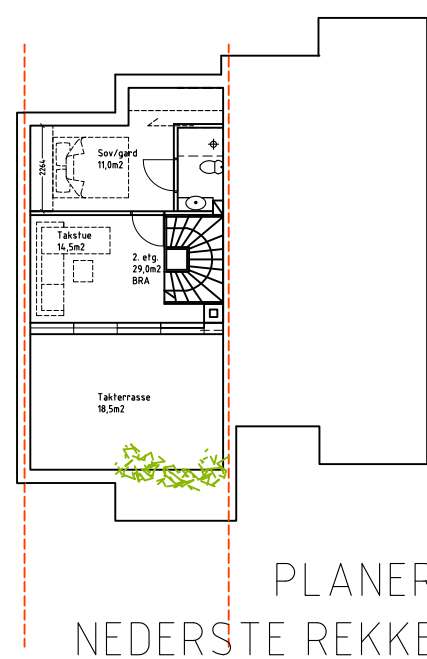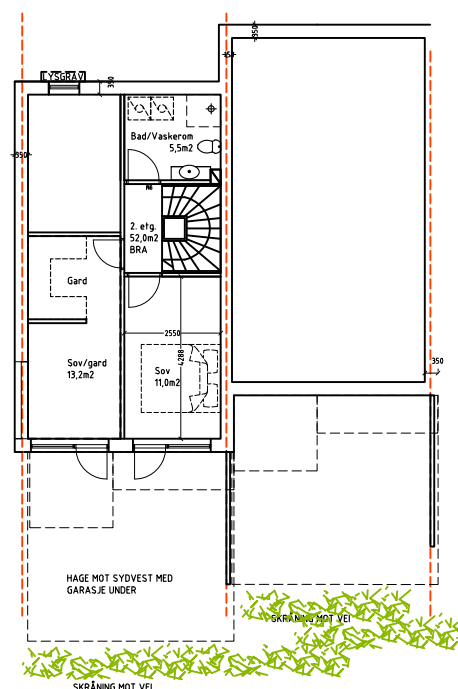

HUSTYPE C
NEDRE REKKE
125m² BRA

PLANER
NEDERSTE REKKE

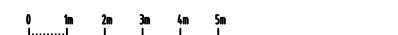

Arkitektene Dahl & Myrhol AS
23.10.2017

HUSTYPE C NEDERSTE REKKE FASADE MOT VEST



HUSTYPE C NEDERSTE REKKE FASADE MOT ØST

