


"X:\pro\oppdrag\lillehammer\52204\52204532\BIM\Landskap\ark\ILLAY_0.dwg - KriSto - Plottet: 2023-05-24, 14:08:41 - LAYOUT = 0009 - XREF = Solheimvegen_LARK_Fylling-og-skjæring_2D, FKB_kart_2D_NY, Eiendomsgrense"

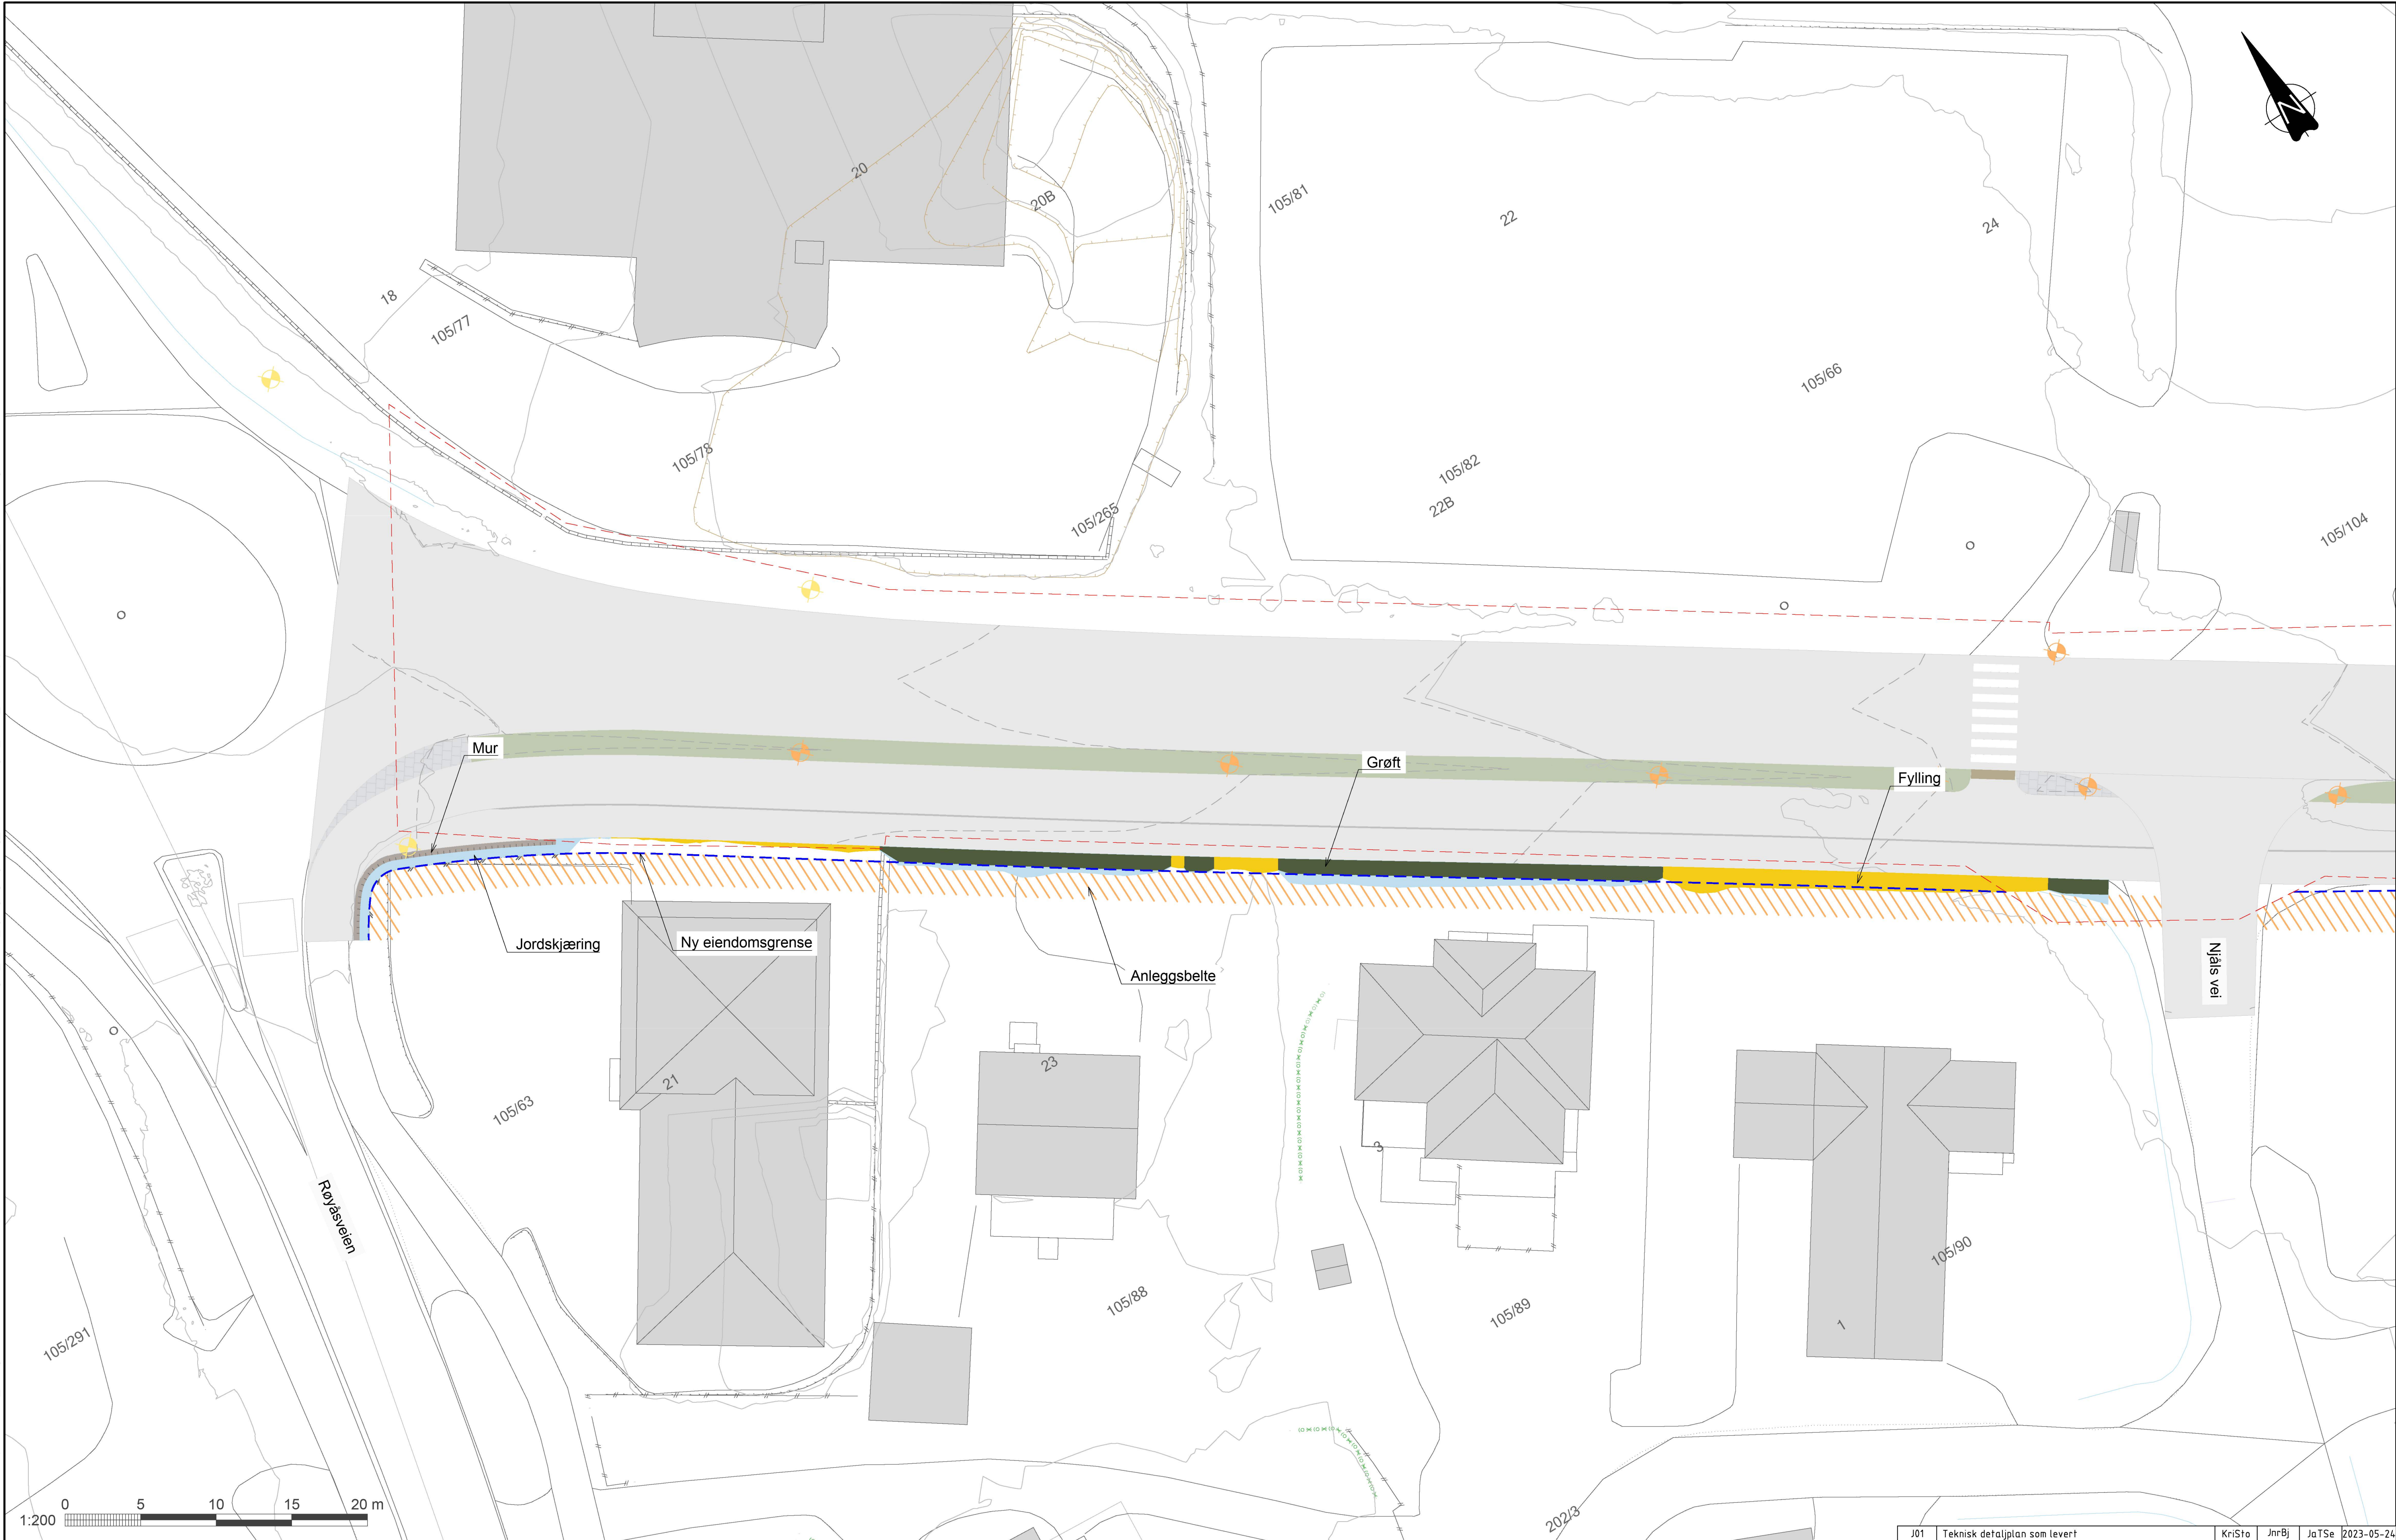

TEGNFORKLARING

- | | | | | |
|--|--------------|--------------------|--------------|------------------------|
| Eksisterende koter, ekvidistanse 1 m | Jordskjæring | Asfalt | Mur | Nye lysmaster |
| Prosjekterte koter, ekvidistanse 0,5 m | Fylling | Infiltrasjonsgrøft | Kantstein | Eksisterende lysmaster |
| Ny eiendomsgrense | Grøft | Smågatestein | Anleggsbelte | Nytt gjerde |
| Eksisterende eiendomsgrense | | | | |


HENVISNINGER

- Vegtegninger, se B001, C001-C003, D001-D002, E001-E004, F001-F011
- Overvann, se G001-G003
- VA, se H101-H103, H120-H124
- Elektro, se IN001-IN003


ANVISNING

- Ledelinjer, farefelt og oppmerksomhetsfelt for universell utforming må detaljeres i en senere fase
- Terrenget mellom mur og ny eiendomsgrense prosjekteres i detaljeringsfasen

J01	Teknisk detalplan som levert				KriSto	JnrBj	JaTSe	2023-05-24
Revisjon	Revisjonen gjelder				Utarb	Kontr	Godgjent	Rev. dato
 Fv. 1519 S101 Solheimveien GSV Solheimveien LARK Plan for skjæring og fylling - del 1					Tegningsdato			
					Bestiller			
					Produsent for		Viken fylkeskommune	
					Produsent av		Norconsult AS	
					Prosjektnummer		30469	
					Arkivreferanse			
					Målestokk A1-format		1:200	
					Teknisk detalplan		Koordinatsystem	
					EUREFB9NTM/NN2000			
					Utarbeidet av		Kontrollert av	
KriSto		JnrBj		JaTSe		52204532		
					Tegningsnummer/		0009	
					revisjonsboks		J02	

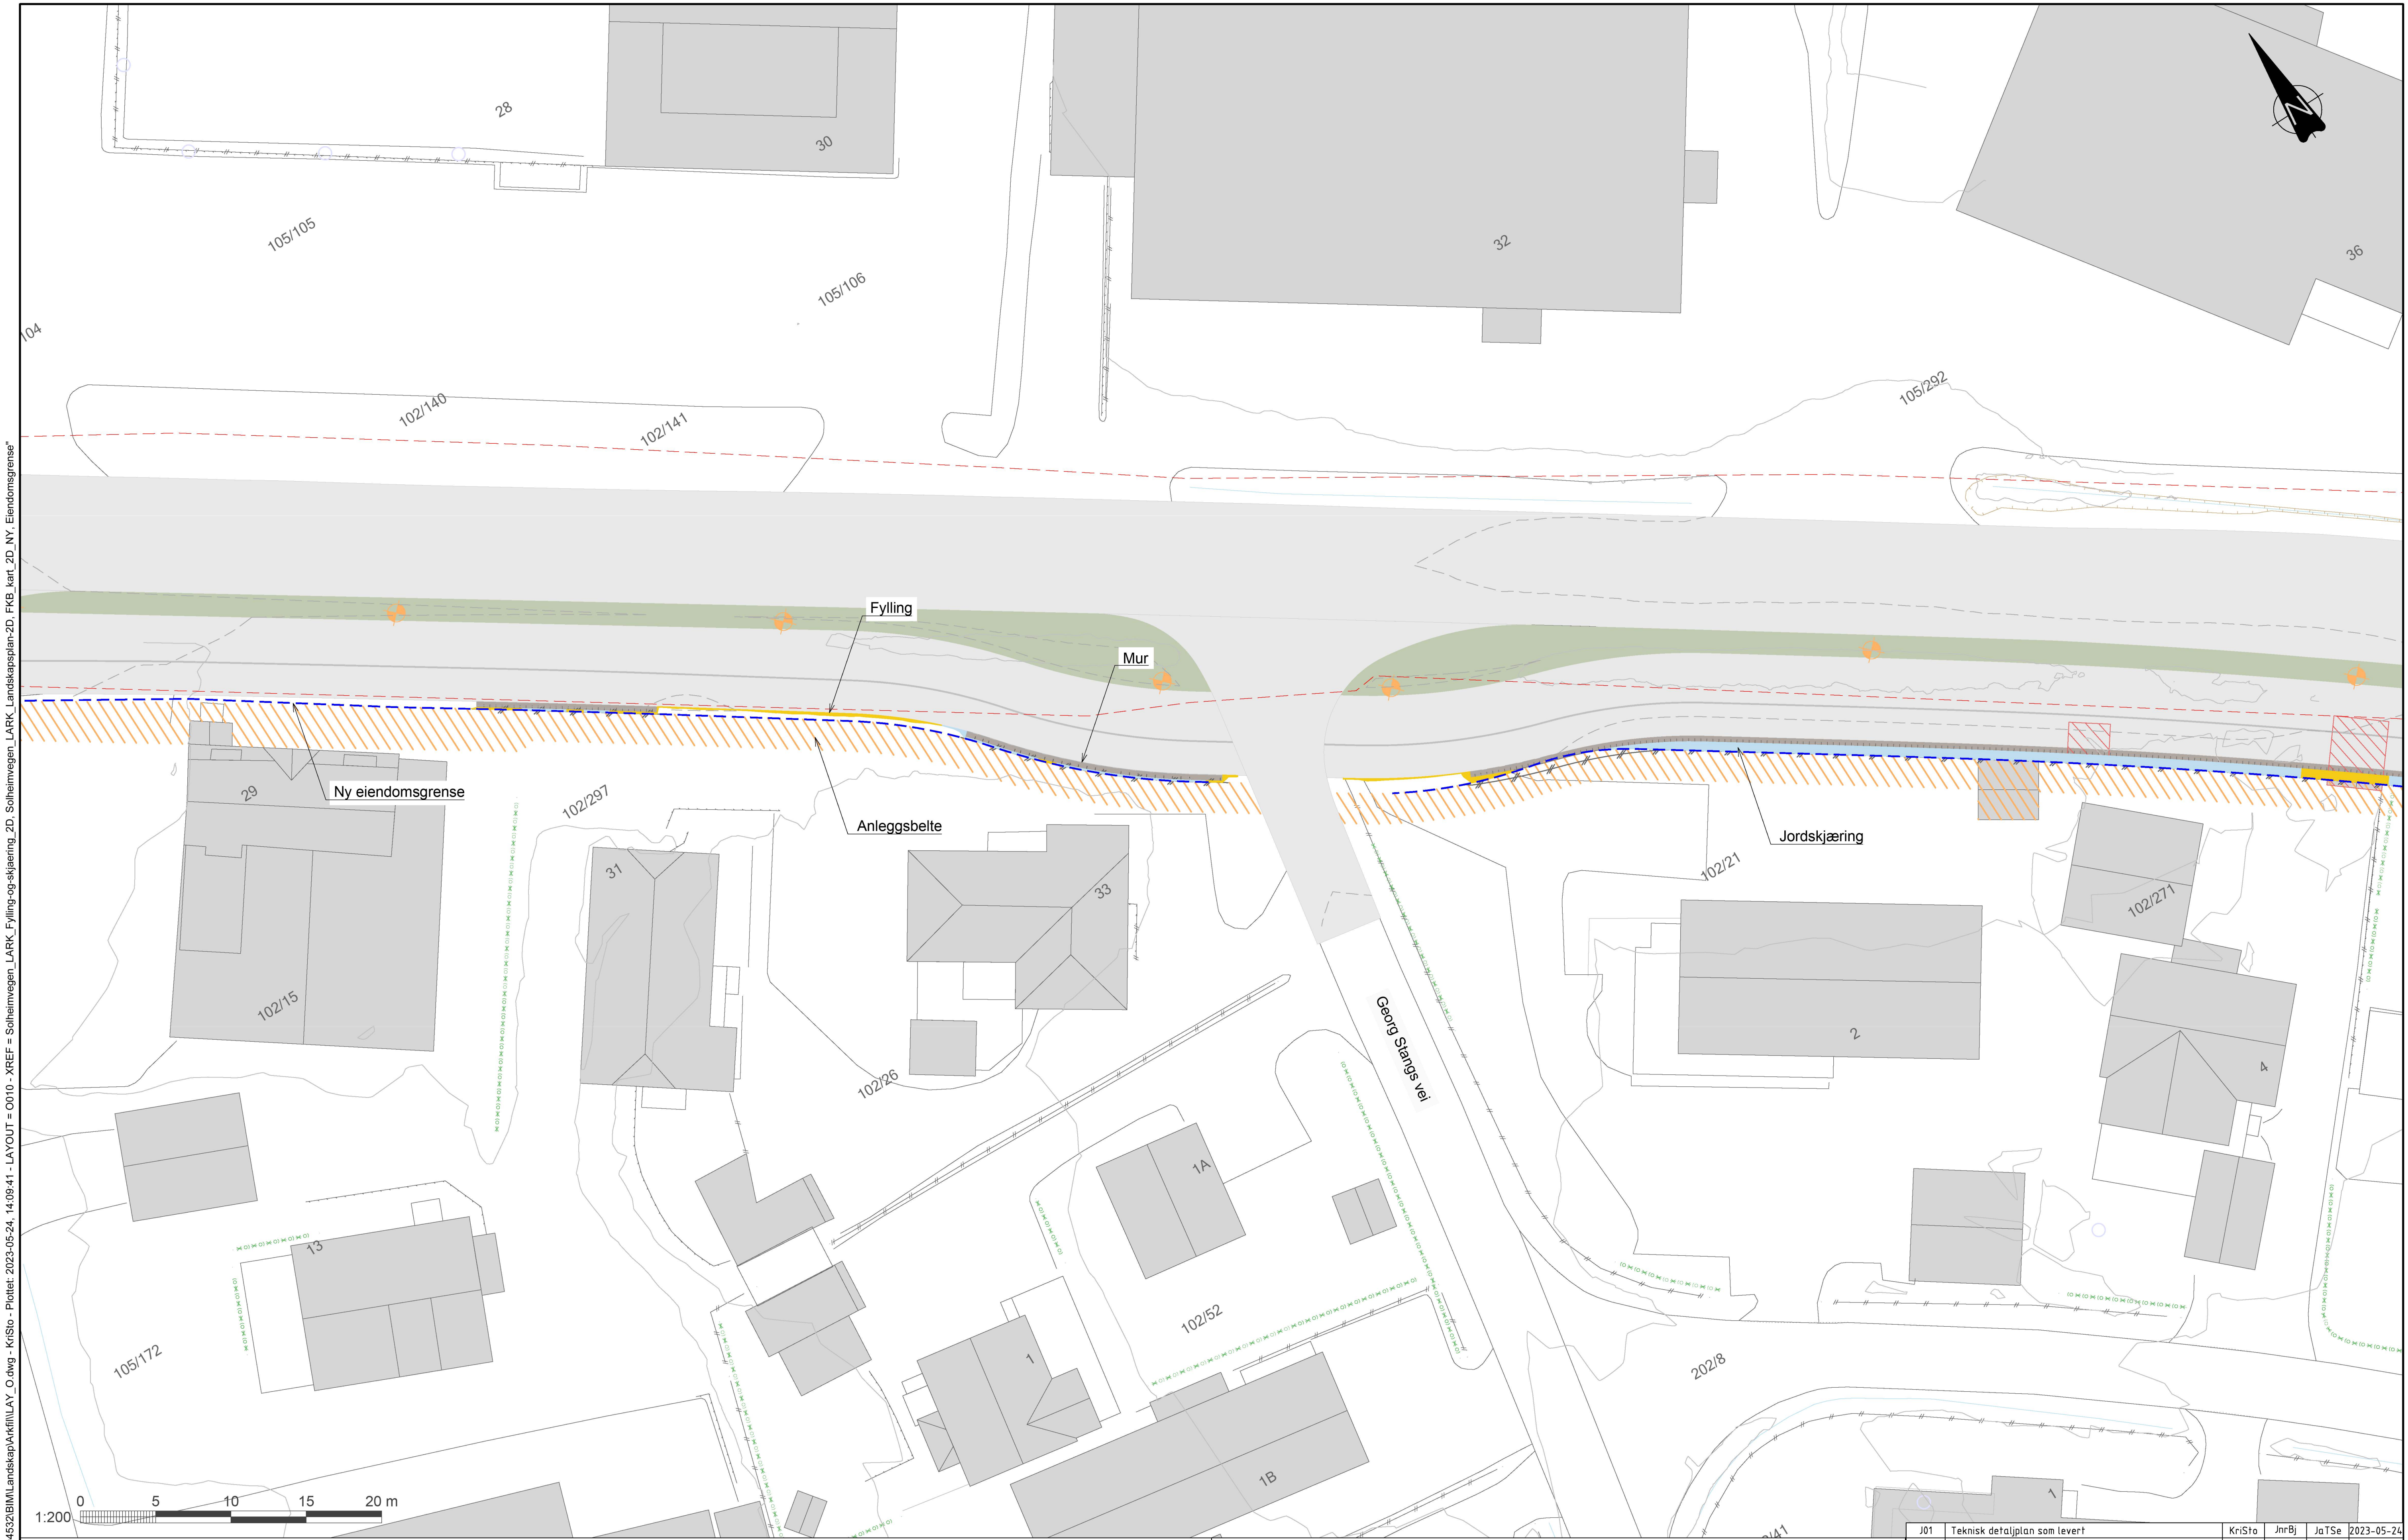

"X:\noroppdrag\gullhammer\52\04\5204532\BIM\Landskap\ark\LAY_0.dwg - KriSto - Plottet: 2023-05-24, 14:09:41 - LAYOUT = 0010 - XREF = Solheimvegen_LARK_Fylling-og-skjæring_2D, Solheimvegen_LARK_Landskapsplan-2D, FKB_kart_2D_NY_Eiendomsgrense"

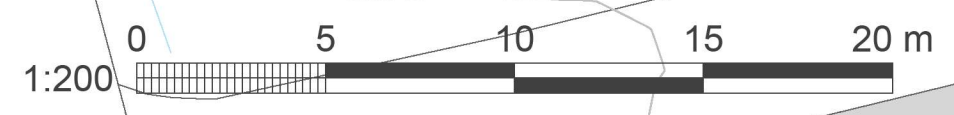

TEGNFORKLARING

- | | | | | |
|--|--------------|--------------------|--------------|------------------------|
| Eksisterende koter, ekvidistanse 1 m | Jordskjæring | Asfalt | Mur | Nye lysmaster |
| Prosjekterte koter, ekvidistanse 0,5 m | Fylling | Infiltrasjonsgrøft | Kantstein | Eksisterende lysmaster |
| Ny eiendomsgrense | Grøft | Smågatestein | Anleggsbelte | Nytt gjerde |
| Eksisterende eiendomsgrense | | | | |

HENVISNINGER


- Vegtegninger, se B001, C001-C003, D001-D002, E001-E004, F001-F011
- Overvann, se G001-G003
- VA, se H101-H103, H120-H124
- Elektro, se IN001-IN003

ANVISNING

- Ledelinjer, farefelt og oppmerksomhetsfelt for universell utforming må detaljeres i en senere fase
- Terrenget mellom mur og ny eiendomsgrense prosjekteres i detaljeringsfasen

J01		Teknisk detaljplan som levert			KriSto	JnrBj	JaTSe	2023-05-24
Revisjon	Revisjonen gjelder				Utarb	Kontr	Gdkgjent	Rev. dato
 Fv. 1519 S101 Solheimveien GSV Solheimveien LARK Plan for skjæring og fylling - del 2 Teknisk detaljplan					Tegningsdato			
					Bestiller			
					Produsert for			Viken fylkeskommune
					Produsert av			Norconsult AS
					Prosjektnummer			30469
					Prosjektfasennummer			
					Arkivreferanse			
					Målestokk A1-format			1:200
					Målestokk			
					Koordinatsystem			EUREF89NTH/NN2000
					Tegningsnummer/			
					revisjonsboks			0010
					J02			

"X:\noroppdrag\lillehammer\52204\52204532\BIM\Landskap\k\KILLAY_0.dwg - KriSto - Plottet: 2023-05-24, 14:10:28 - LAYOUT = 0011 - XREF = Solheimvegen_LARK_Landskapsplan-2D_FKB_kart_2D_NY_Eiendomsgrense"

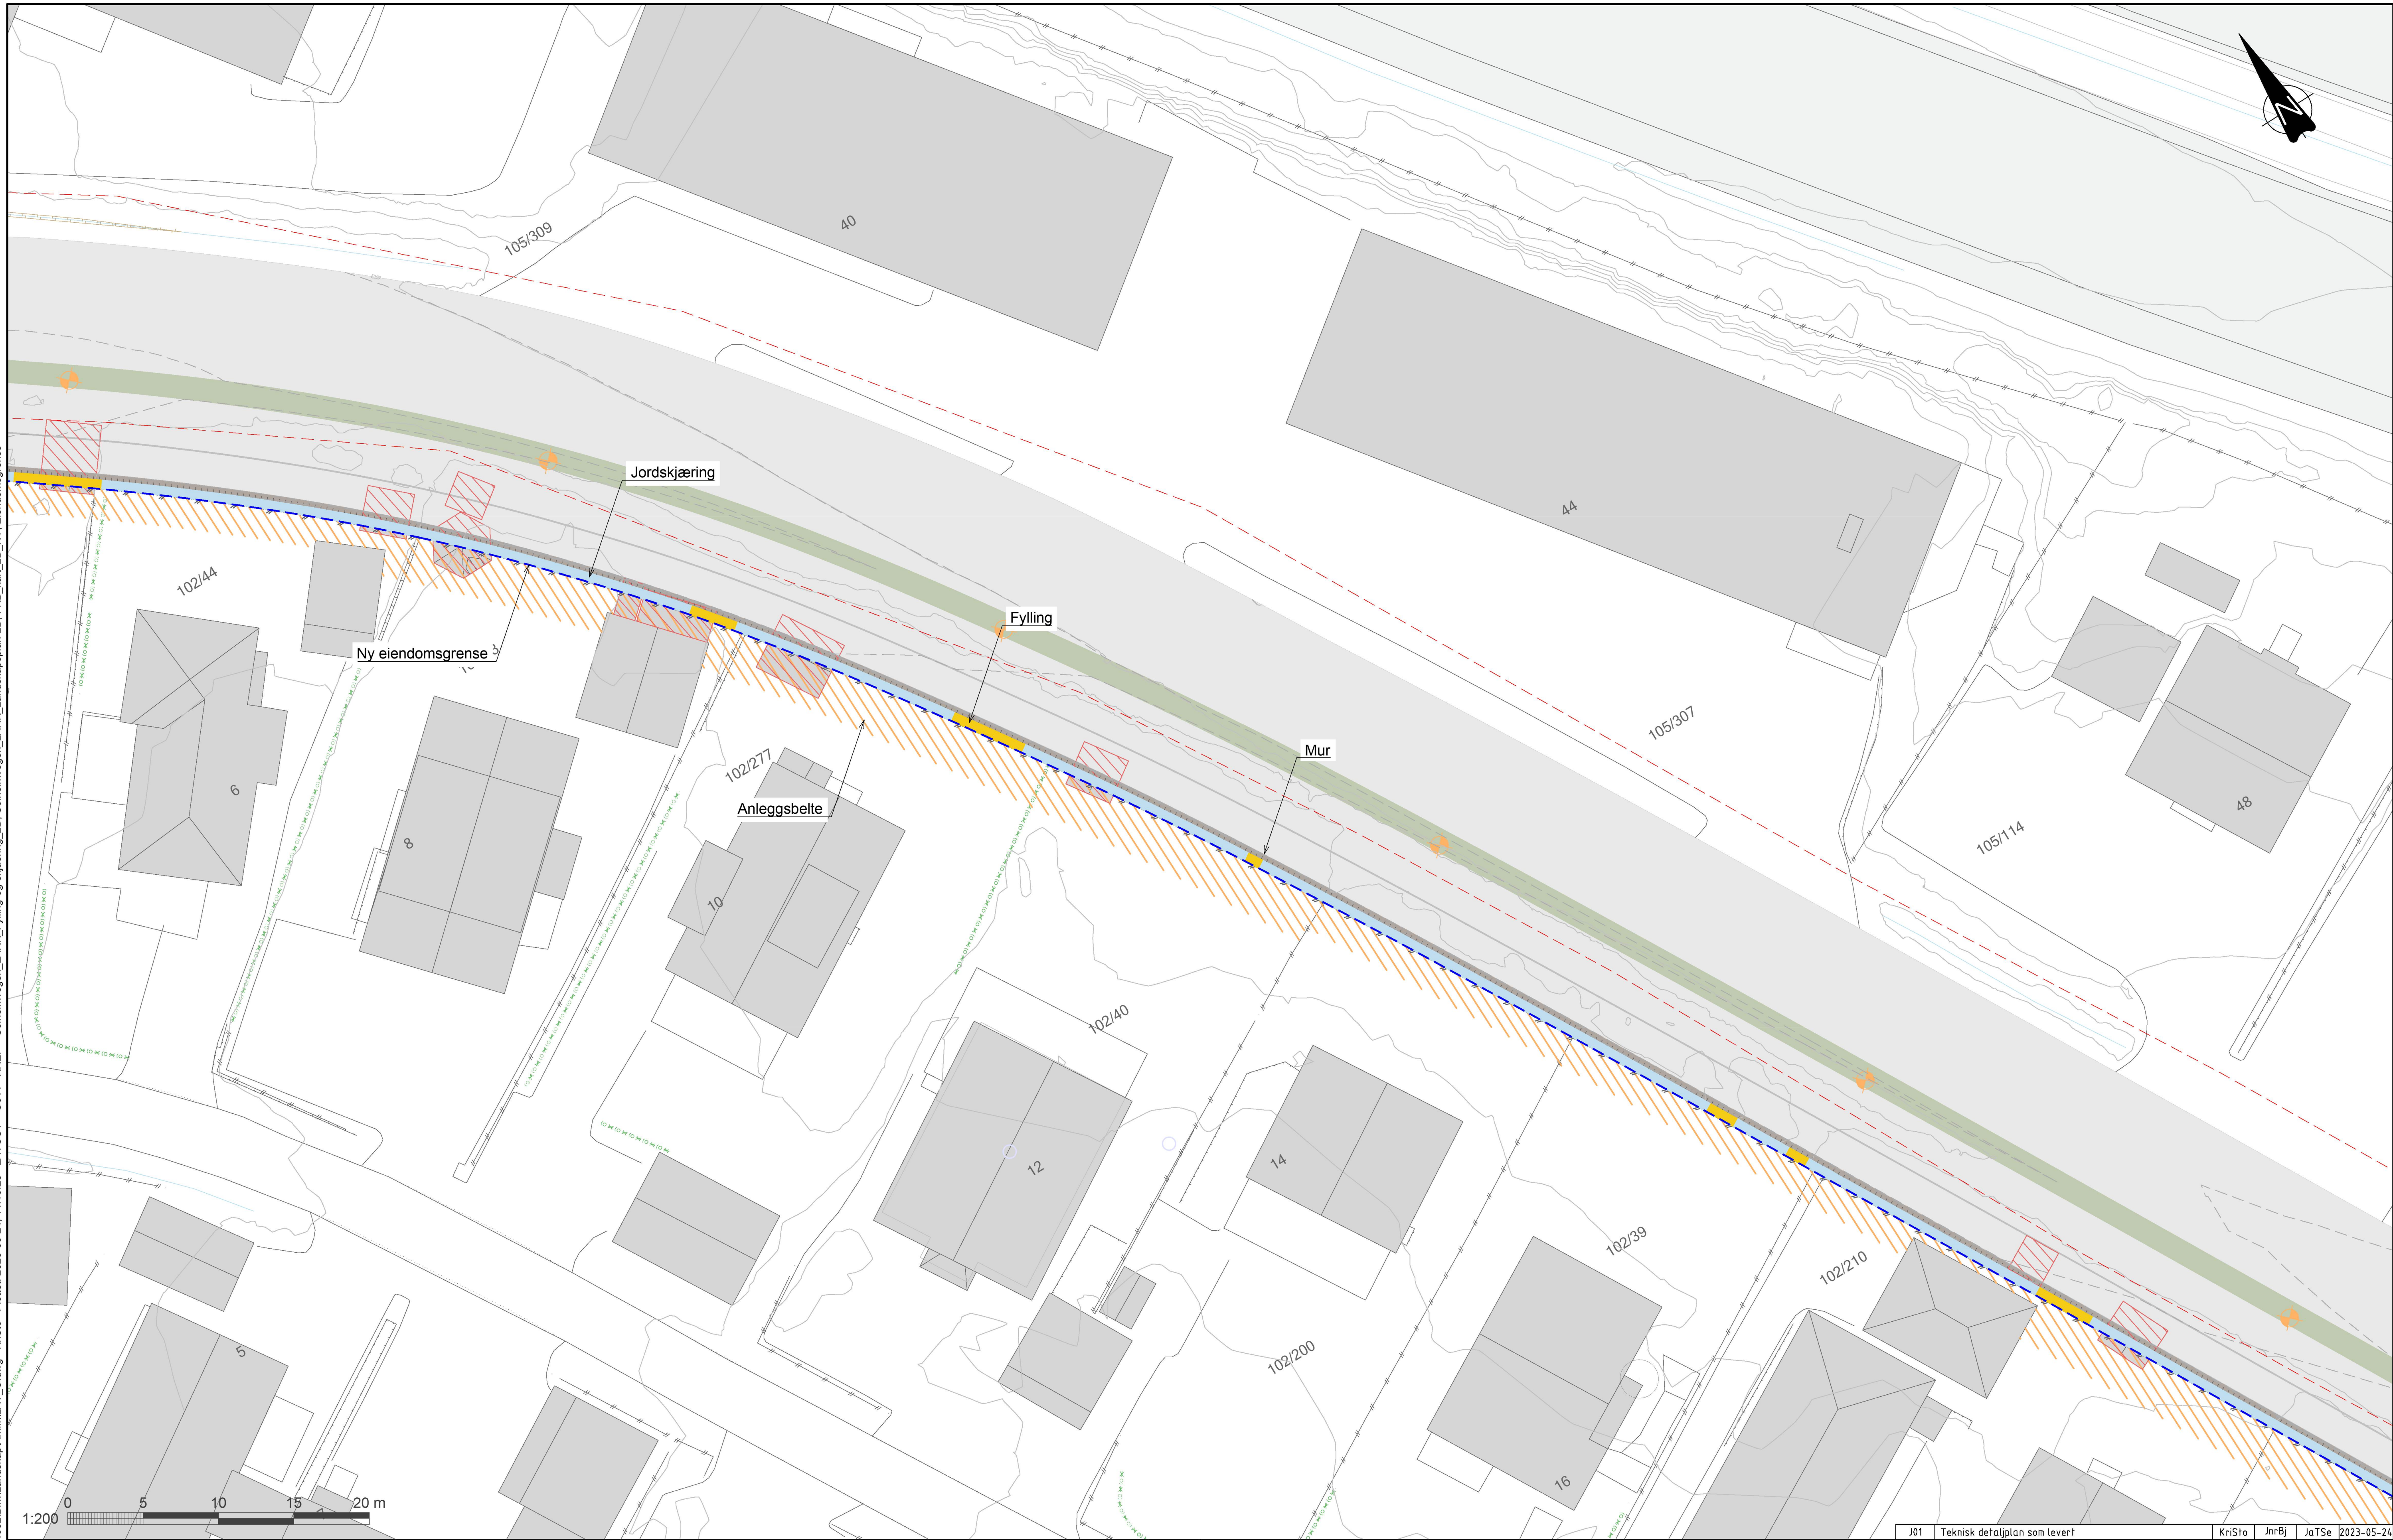

TEGNFORKLARING

- | | | | | |
|--|--------------|--------------------|--------------|------------------------|
| Eksisterende koter, ekvidistanse 1 m | Jordskjæring | Asfalt | Mur | Nye lysmaster |
| Prosjekterte koter, ekvidistanse 0,5 m | Fylling | Infiltrasjonsgrøft | Kantstein | Eksisterende lysmaster |
| Ny eiendomsgrense | Grøft | Smågatestein | Anleggsbelte | Nytt gjerde |
| Eksisterende eiendomsgrense | | | | |

HENVISNINGER


- Vegtegninger, se B001, C001-C003, D001-D002, E001-E004, F001-F011
- Overvann, se G001-G003
- VA, se H101-H103, H120-H124
- Elektro, se IN001-IN003

ANVISNING

- Ledelinjer, farefelt og oppmerksomhetsfelt for universell utforming må detaljeres i en senere fase
- Terrenget mellom mur og ny eiendomsgrense prosjekteres i detaljeringsfasen

J01	Teknisk detaljplan som levert				KriSto	JnrBj	JaTSe	2023-05-24
Revisjon	Revisjonen gjelder				Utarb	Kontr	Gadgjent	Rev. dato
 Fv. 1519 S101 Solheimveien GSV Solheimveien LARK Plan for skjæring og fylling - del 3 Teknisk detaljplan					Tegningsdato			
					Bestiller			
					Prosjekt for Viken fylkeskommune			
					Prosjekt av Norconsult AS			
					Prosjektnummer 304.69			
					Prosjekt fase/nummer			
					Arkivreferanse			
					Målestokk A1-format 1:200			
					Koordinatsystem			
					EUREF89NTM/NN2000			
Utarbeidet av	Kontrollert av	Godkjent av	Konsulentarkiv	Tegningsnummer/ revisjonsboks				
KriSto	JnrBj	JaTSe	52204532	0011 J02				

"X:\pro\oppdrag\lillehammer\52204\52204532\BIM\Landskap\arkMLAY_0.dwg - KriSto - Plottet: 2023-05-24, 14:11:12 - LAYOUT = 0012 - XREF = Solheimvegen_LARK_Fylling-og-skjæring_2D_FKB_kart_2D_NY_Eiendomsgrense"

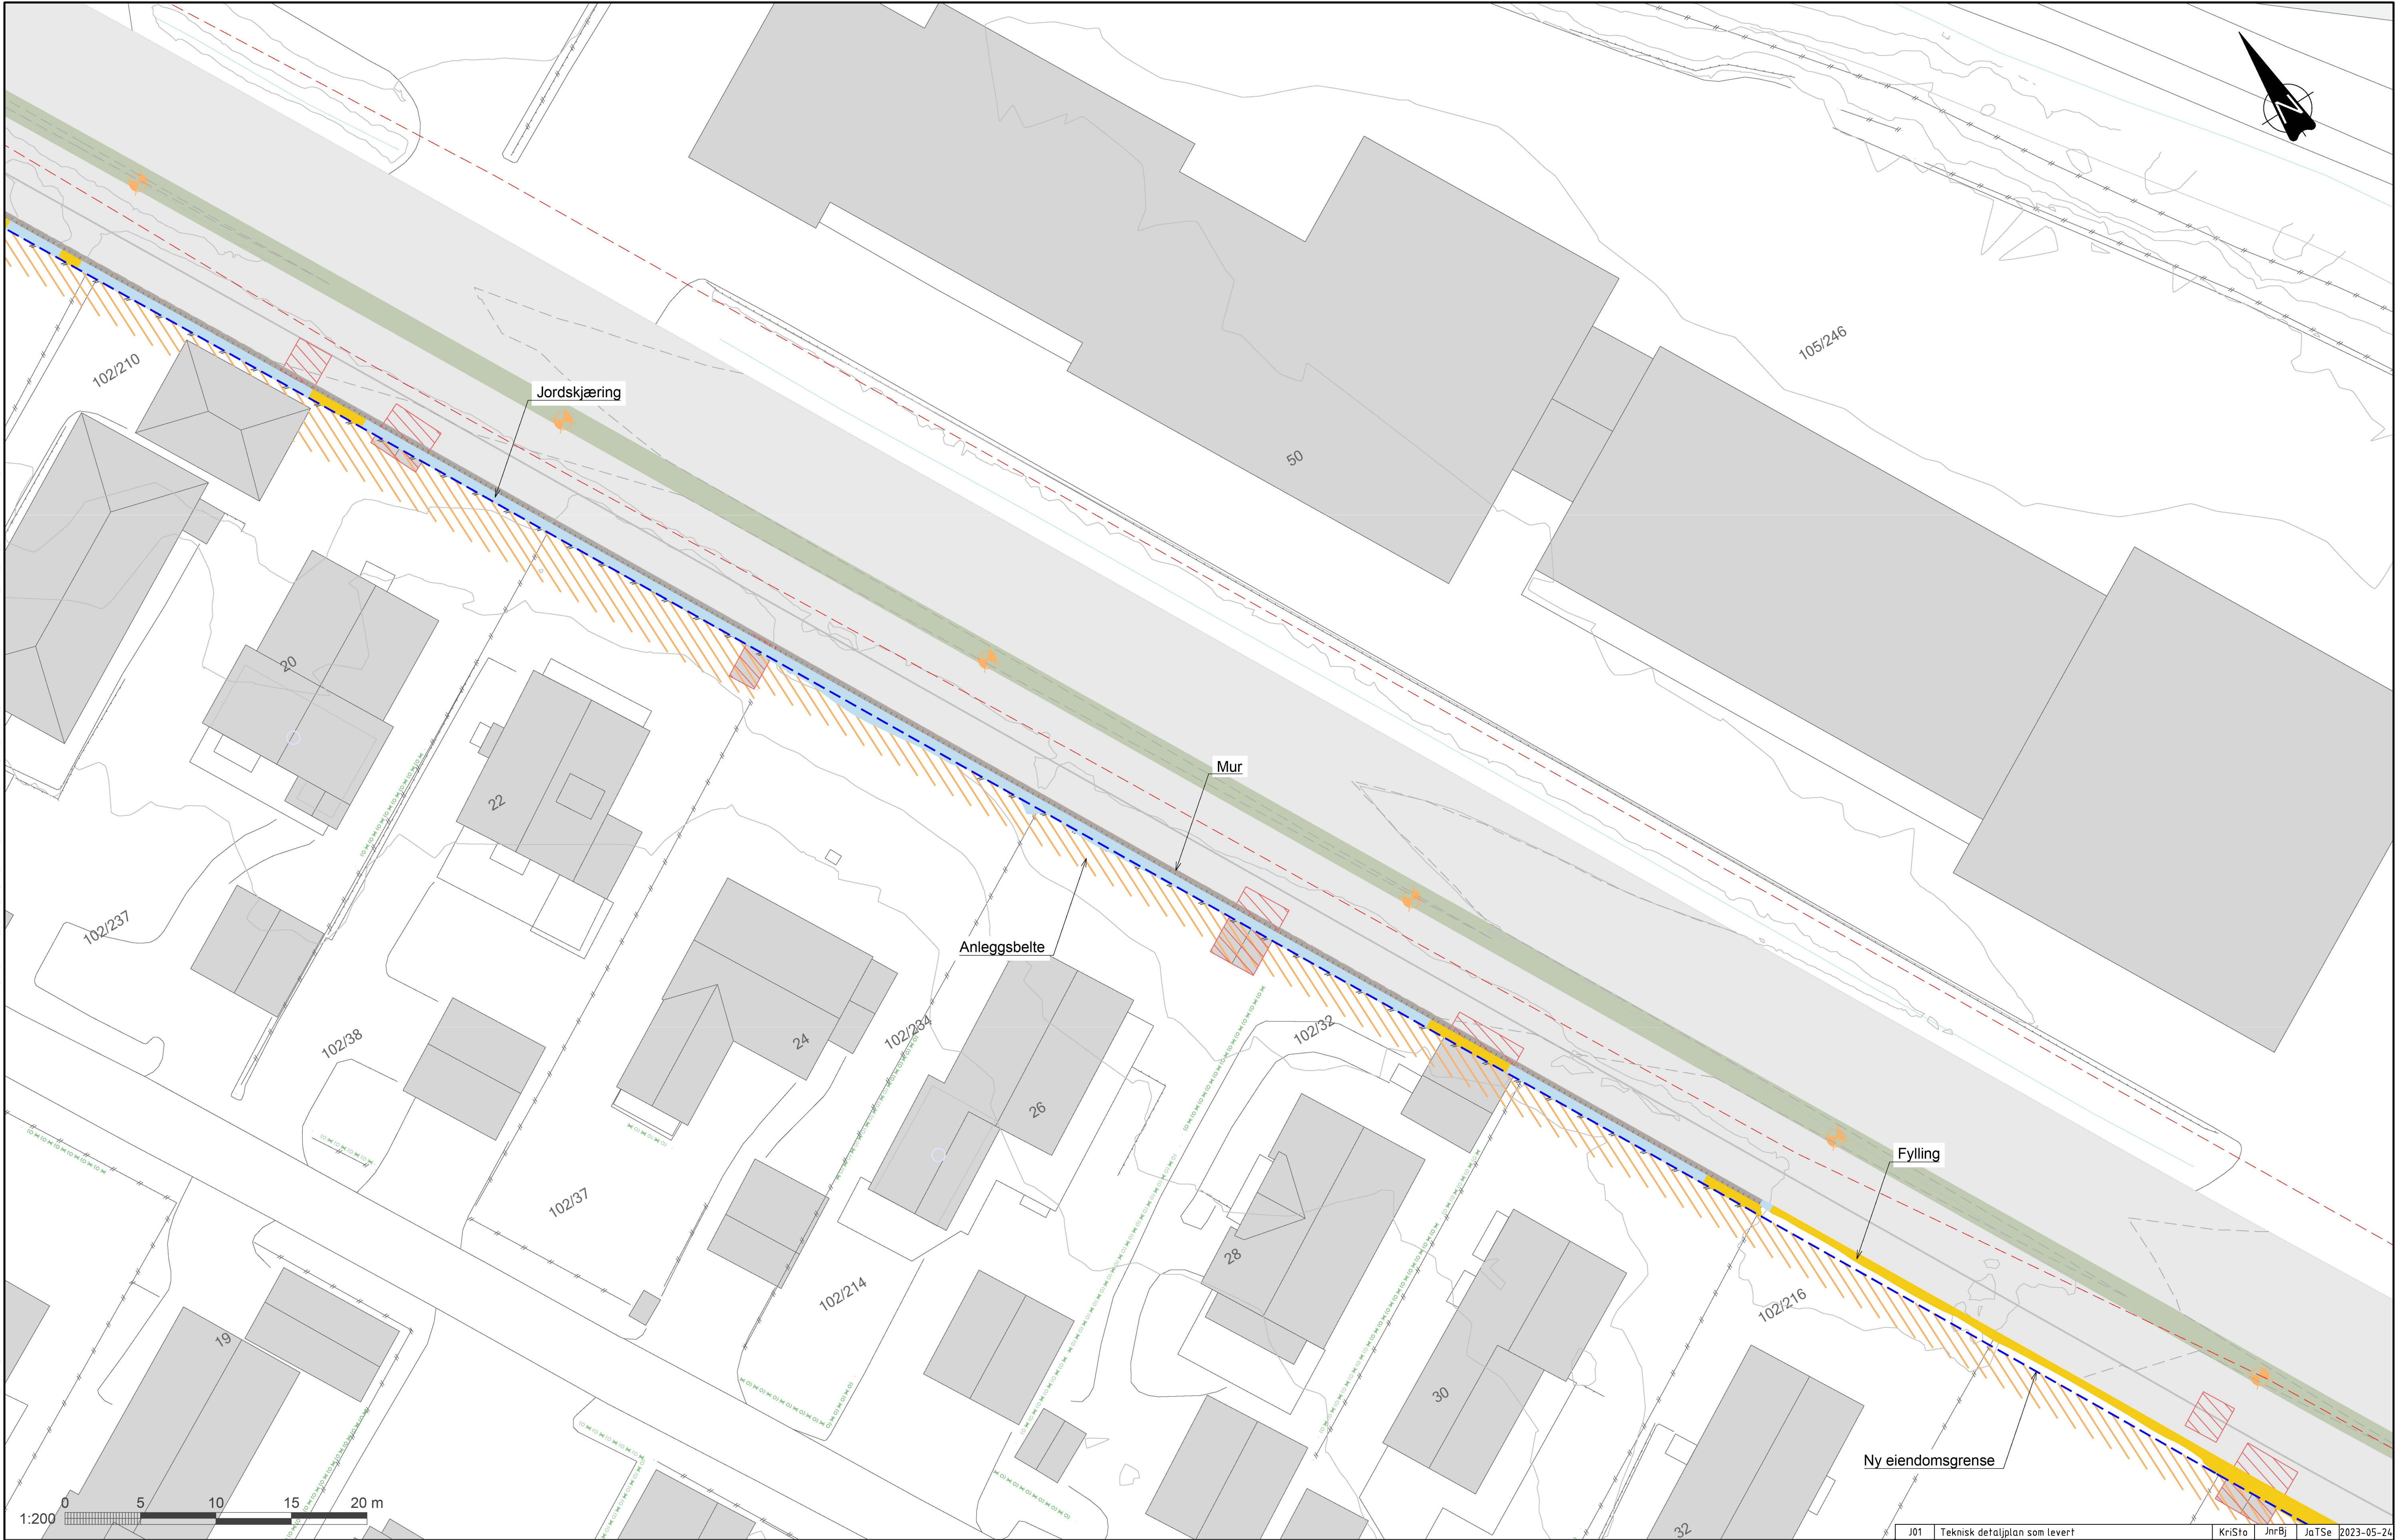

TEGNFORKLARING

- | | | | | |
|--|--------------|--------------------|--------------|------------------------|
| Eksisterende koter, ekvidistanse 1 m | Jordskjæring | Asfalt | Mur | Nye lysmaster |
| Prosjekterte koter, ekvidistanse 0,5 m | Fylling | Infiltrasjonsgrøft | Kantstein | Eksisterende lysmaster |
| Ny eiendomsgrense | Grøft | Smågatestein | Anleggsbelte | Nytt gjerde |
| Eksisterende eiendomsgrense | | | | |


HENVISNINGER

- Vegtegnninger, se B001, C001-C003, D001-D002, E001-E004, F001-F011
- Overvann, se G001-G003
- VA, se H101-H103, H120-H124
- Elektro, se IN001-IN003

ANVISNING

- Ledelinjer, farefelt og oppmerksomhetsfelt for universell utforming må detaljeres i en senere fase
- Terrenget mellom mur og ny eiendomsgrense prosjekteres i detaljeringsfasen

J01	Teknisk detalplan som levert				KriSto	JnrBj	JaTSe	2023-05-24		
Revisjon	Revisjonen gjelder				Utarb	Kontr	Godkjent	Rev. dato		
 Fv. 1519 S101 Solheimveien GSV Solheimveien LARK Plan for skjæring og fylling - del 4 Teknisk detalplan					Tegningsdato					
					Bestiller					
					Produsert for		Viken fylkeskommune			
					Produsert av		Norconsult AS			
					Prosjektnummer		30469			
					Prosjektfasenummer					
					Arkivreferanse					
					Målestokk A1-format		1:200			

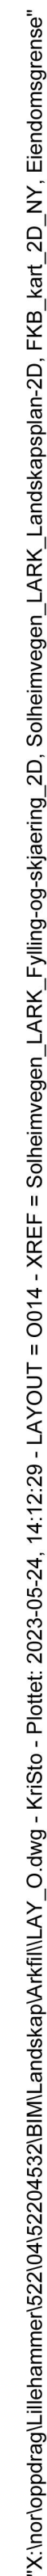

- Nye lysmaster
- Eksisterende lysmaster
- Nytt gjerde

- Ledelinjer, farefelt og oppmerksomhetsfelt for universell utforming må detaljeres i en senere fase
- Terrenget mellom mur og ny eiendomsgrense prosjekteres i detaljeringsfasen

0014	J02
------	-----