



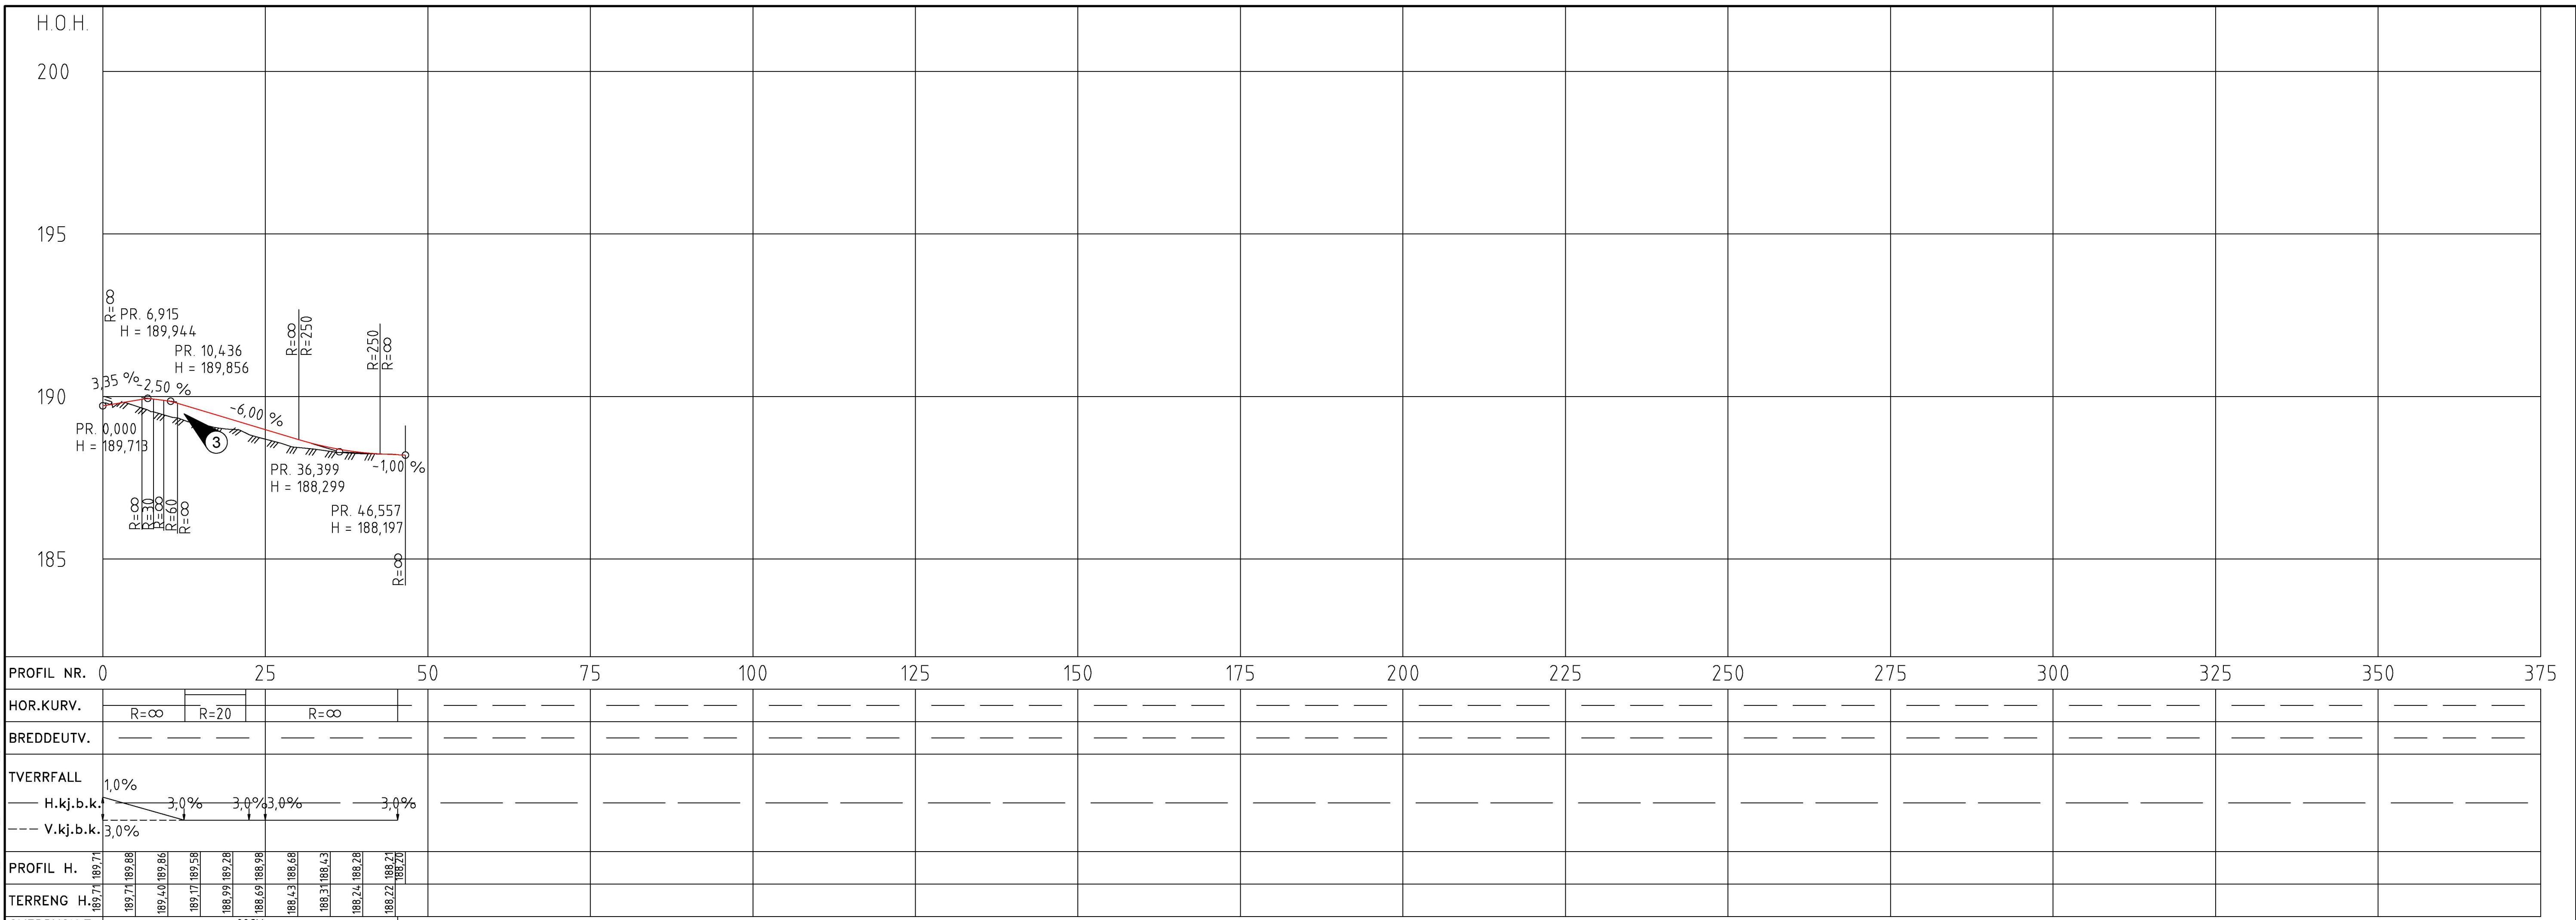

Sporing vogntog langs fv. 1517

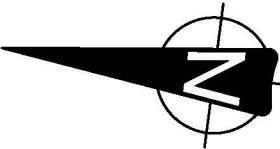

Fv. 1517

Sporing lastebil og personbil i avkjørsel



Fv. 1517

FORKLARINGER

- Sporinglinjer
- Hjul
- Overheng

HENVISNING:

- C100 Plan og profil

Tegningsnummer	Revisjon
R100	C01

C01	2021-09-22	Detaljregulering	SimHer	LarLun	SimHer
-----	------------	------------------	--------	--------	--------

Dette dokumentet er utarbeidet av Norconsult AS som del av det oppdraget som fremgår nedenfor. Opphavsretten tilhører Norconsult AS. Dokumentet må bare benyttes til det formål som oppdragsavtalen beskriver, og må ikke kopieres eller gjøres tilgjengelig på annen måte eller i større utstrekning enn formålet tilsier.

Feiring Bruk AS

Målestokk (gjelder A1)
1:200

Reguleringsplan Fering Bruk avd. Lørenskog

Sporing lastebil i avkjørsel
Sporing vogntog gjennom sving

Norconsult	Oppdragsnummer	Tegningsnummer	Revisjon
	5198132	R100	C01

X:\nor\oppdrag\Sandvik\5198132\BIN\Veg\Arkiv\LAY_R_5198132.dwg - SimHer - Plottet: 2021-09-21, 10:14:07 - XREF = T_sporing_5198132, T_kar2D_5198132, T_geom_5198132