



kastområde

friidrettsbane

treningsbane

sykkelpark.

femmerbane

sykkelpark.

HC

tribuneanlegg

sykkelpark.

sykkelpark.

nierbane

hovedbane

Ole Reistads vei

Norliveien

street-basket


sykkelpark.

lekeplass

beach-volley

Garchingata

Rolvsrud Idrettspark
Illustrasjonsplan
1:1000 A3
HRTB arkitekter

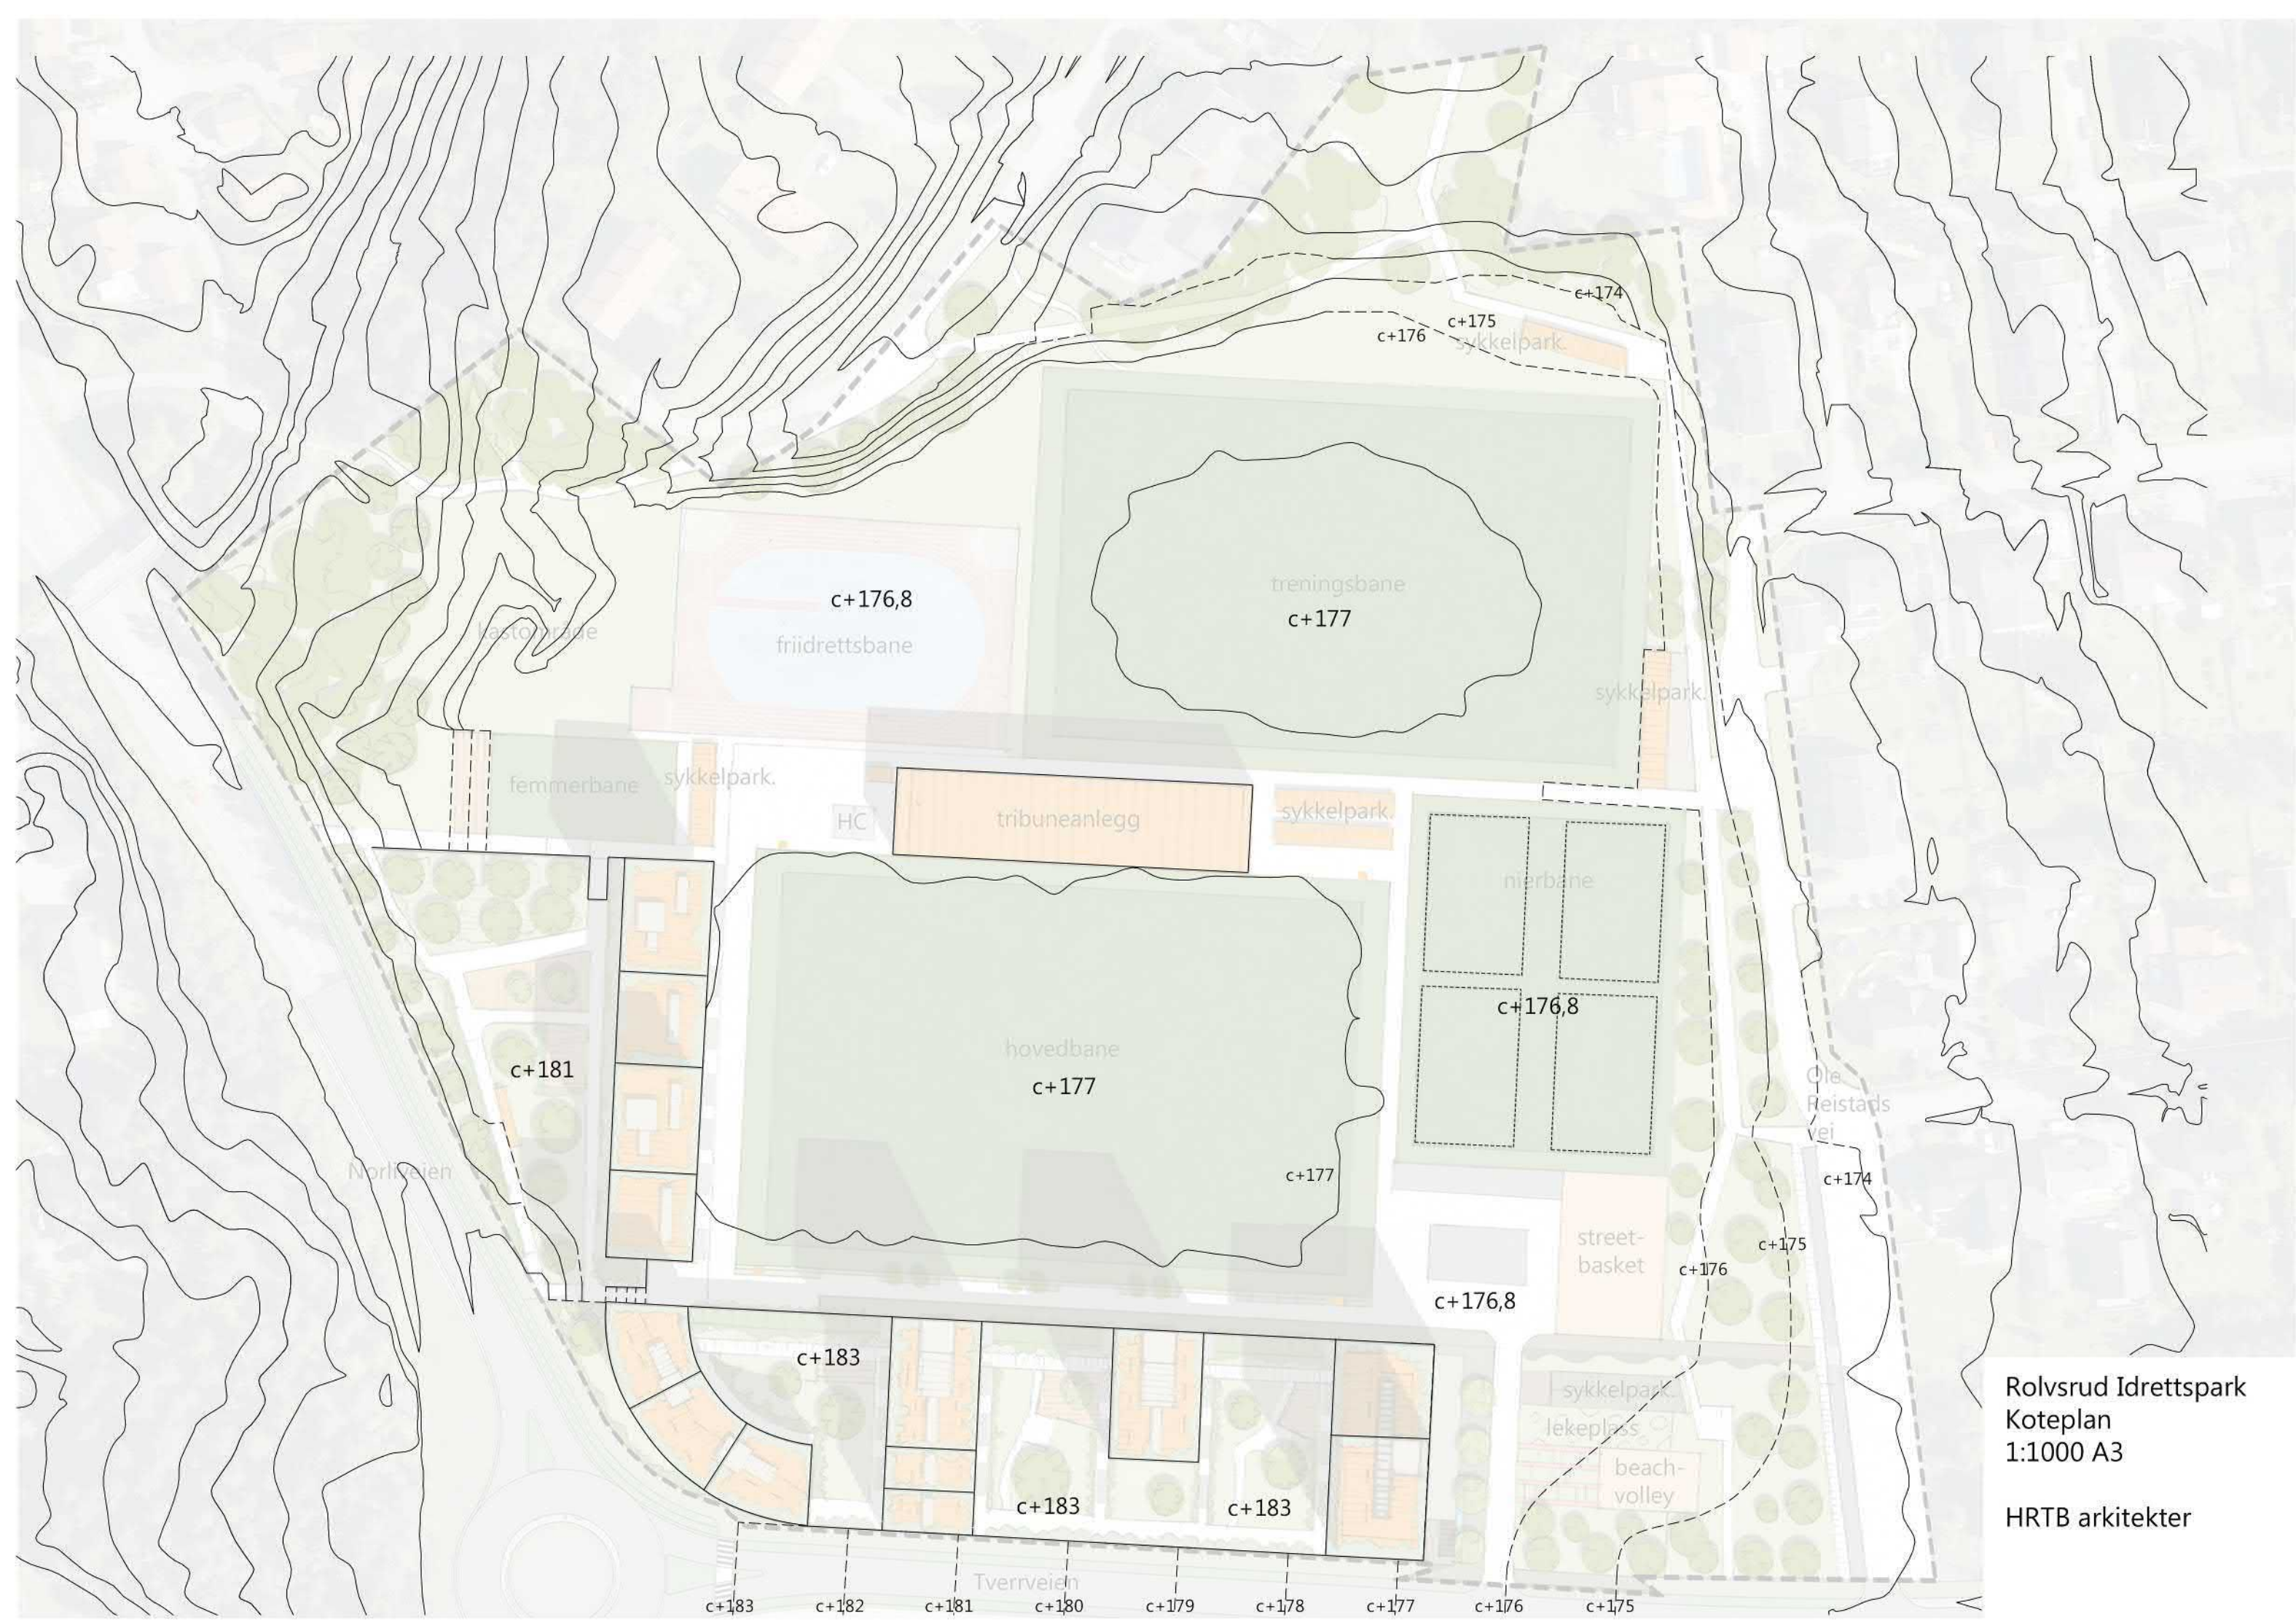

Rolvsrud Idrettspark
 Koteplan
 1:1000 A3
 HRTB arkitekter