



Fase 5 + 6.2

Det tilrettelegges for adkomst til boliger i de aktuelle arbeidsområdene

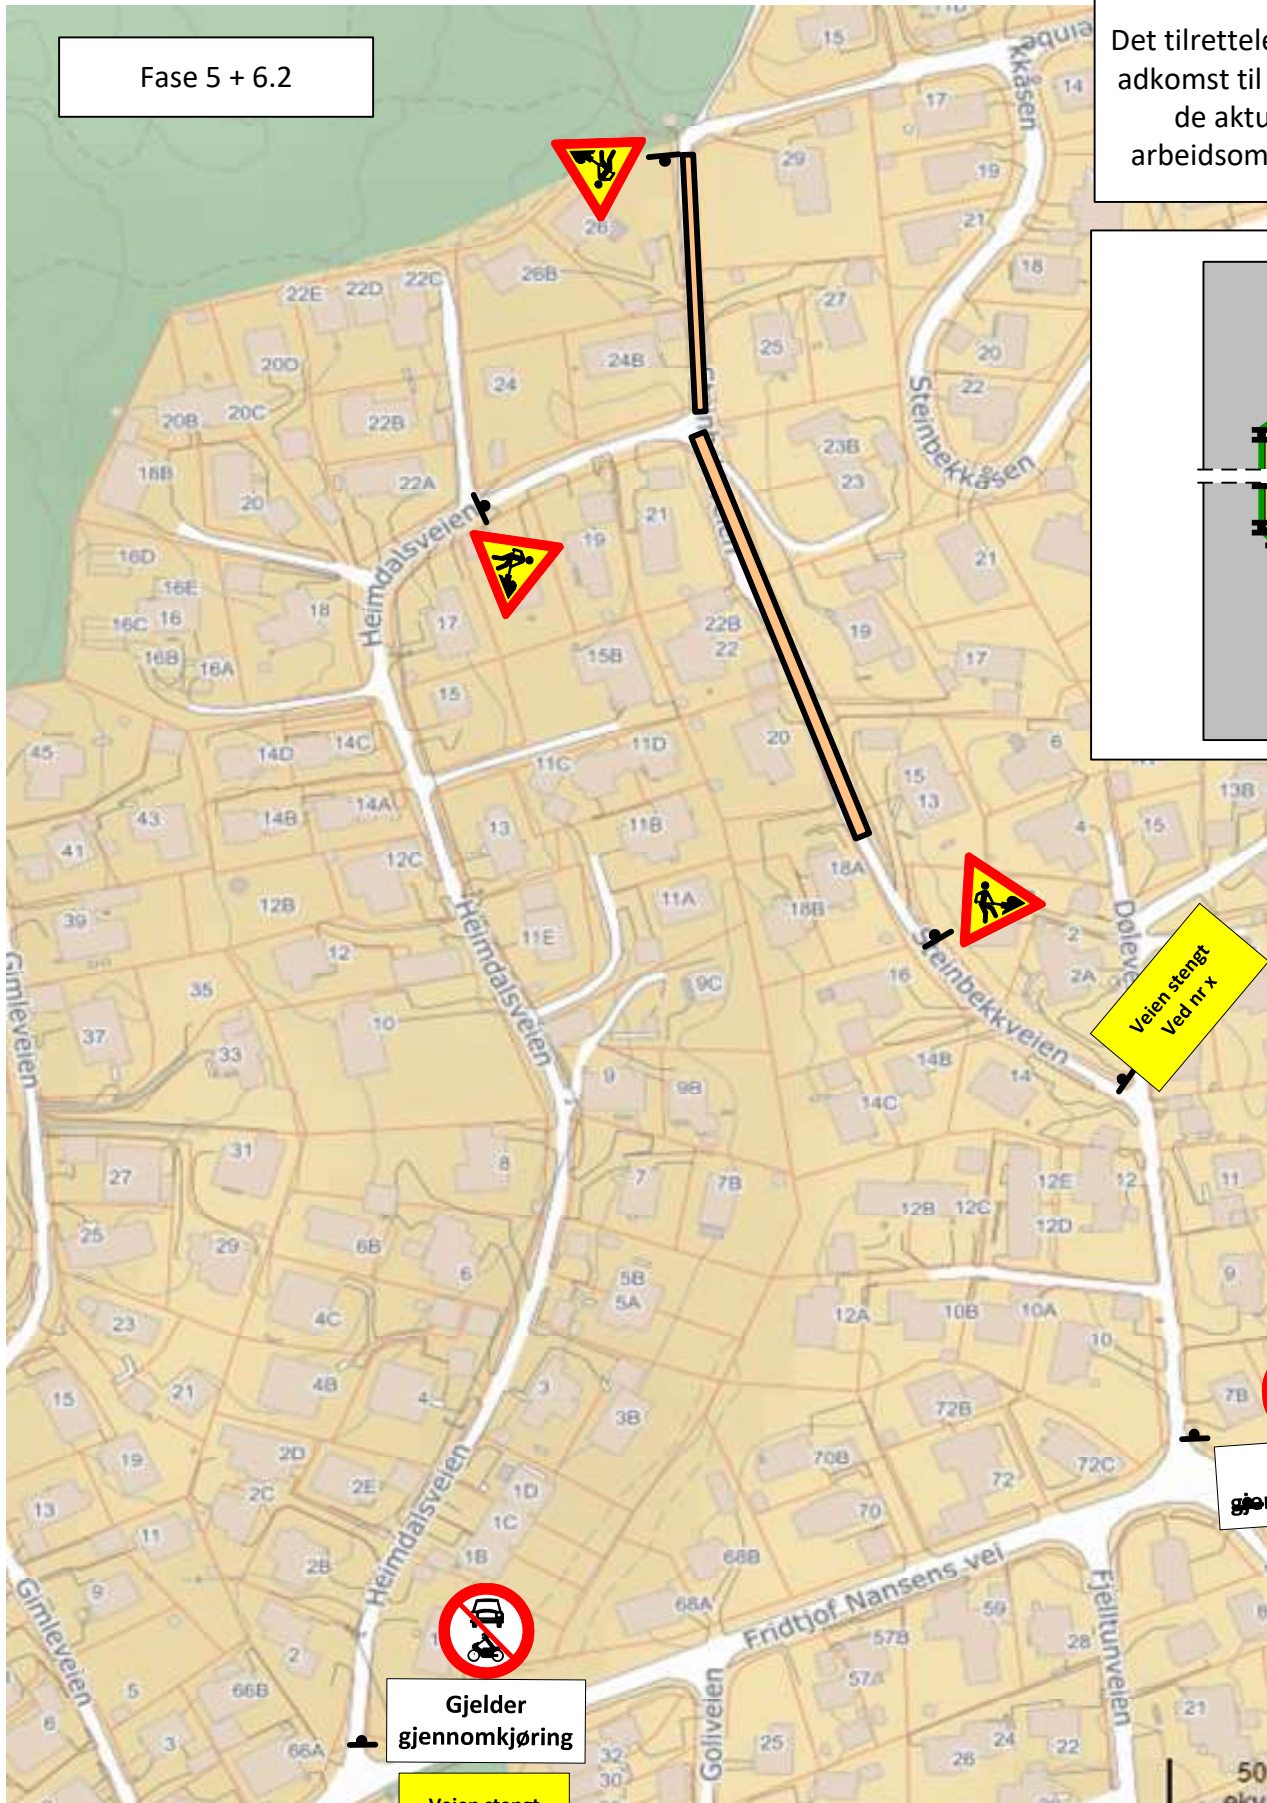

Veien stengt Ved nr x

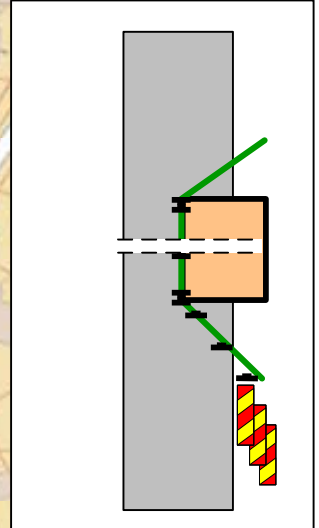

Gjelder gjennomkjøring



Gjelder gjennomkjøring

Veien stengt Ved nr x

Nr skiftes etter fremdrift