


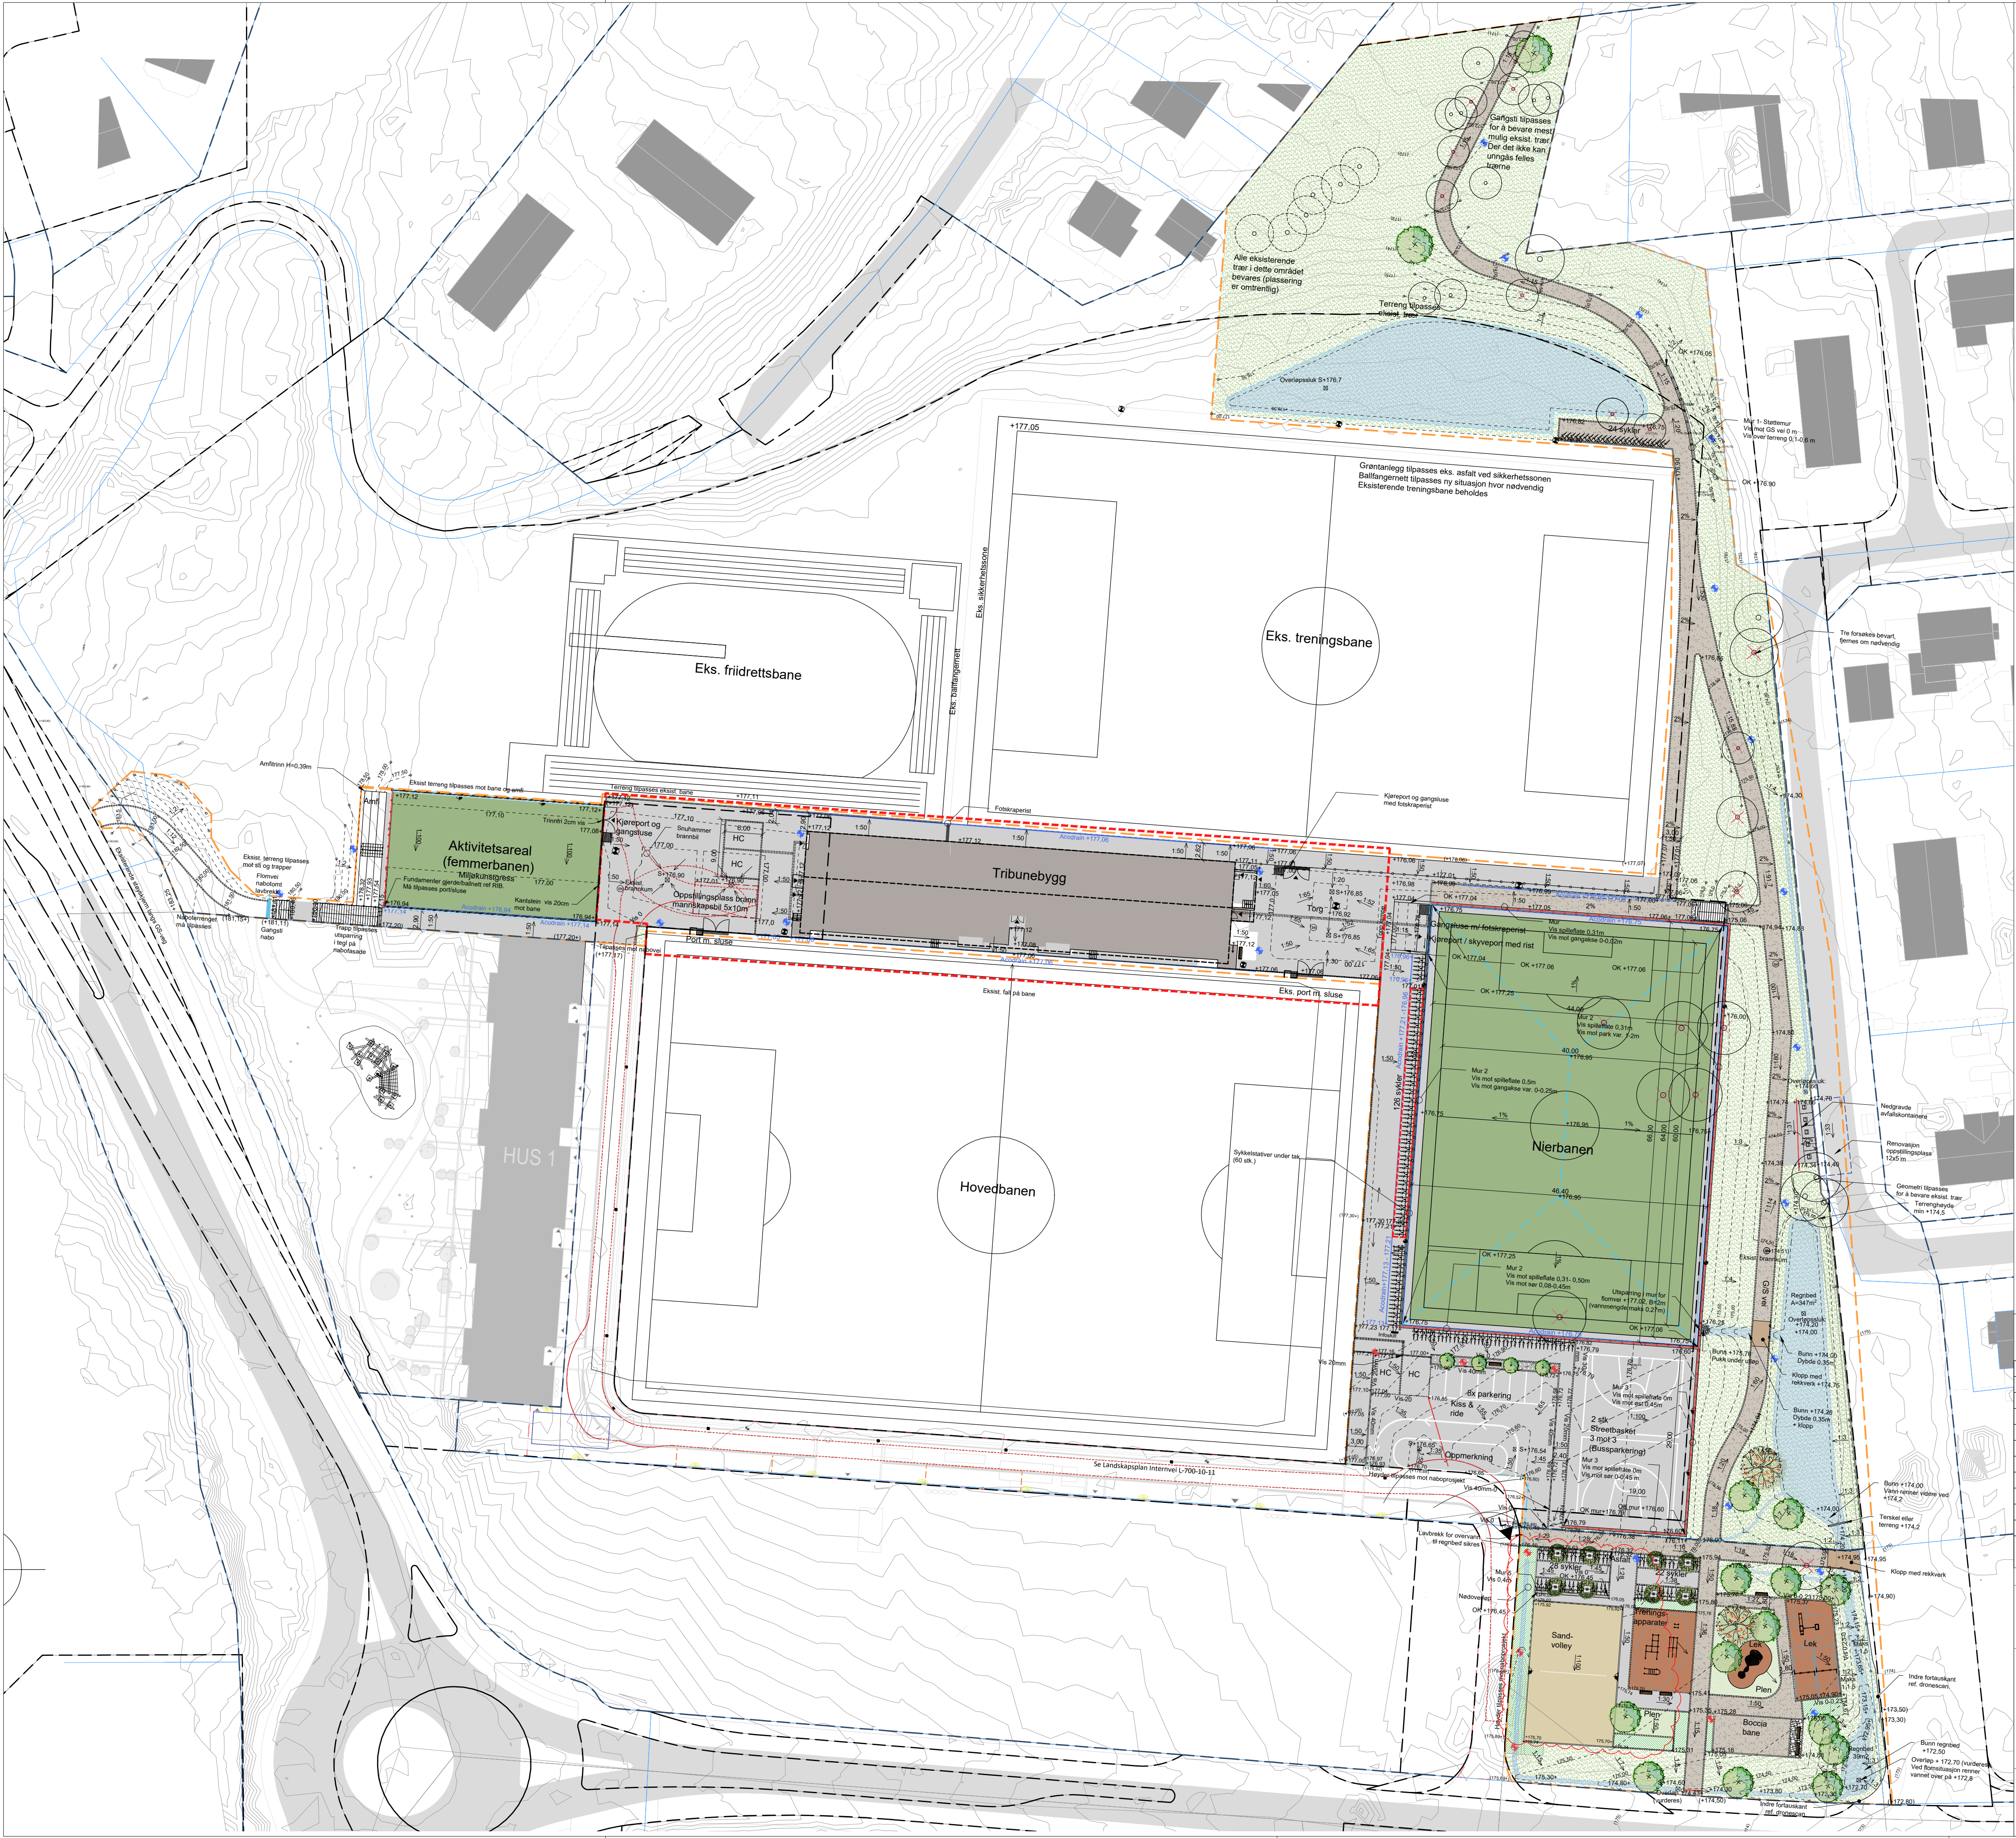

TEGNFORKLARING

- Tiltaksgrense IG 1
- Prosjektgrense
- Endomsgrense
- Fornalsgrense
- Bygning, veggiv 1 etg.
- Tribunebygg
- Kantstein (Vis 0,05-0,23m generert 0,13m ved bocca volley +0,05m) Kantstein (Vis=0)
- Mur
- Ny kote - 0,5 m
- Eksterende kote - 0,5 m
- Lavbrekk
- Høybrekk
- Ballfangemett
- Fjellverkskjelde, H=100 cm
- Håndleper
- Acodrain
- Gressbakke m/blomstereng
- Plen
- Kunstgress
- Buskfelt
- Regnbod
- Komprimert grus
- Asfalt
- Elvesingel
- Belegningsstein
- Sand
- Fallunderlag LEK
- 1:15 Faltpiler
- 1:17,12 Inngang punkthøyde
- Trapp med takle felt
- Berk
- Sykkelparkering (200 stk.)
- Nye trær
- Eksterende trær som bevarer
- Eksterende trær som fjernes ("basert på drone data fra ØMF")
- Stuk
- Brannkum
- Eksterende lysmast
- Ny lysmastur, parkeringsplass
- Ny lysmastur, parkigangsti
- Ny lysmastur, femmerbane, streksskilt og beachvolley
- Ny lysmastur, nlerbanen
- Nedgravd renovasjon
- Treguberist
- Fotokaperist
- Banemarkering
- Ledelinjer
- LEK/Treningsapparat med sikkerhetone

MERKNAD: Eksisterende høydedata er basert på droneunderlag fra ØMF.

L	15.10.25	Sandvolley med slakere fall	MN	MN
K	09.10.25	Sluk og høyder tilpasset bygget veg adkomsttorg	MN	MN
J	17.08.25	Uvidet asfaltering, fall 5'er bane	MN	MN
I	18.08.25	Bearbeidet område redusert	MN	MN
H	23.06.25	Gangveg vest prosjektgrense utvidet, fjernet trær, port/sluse	MN	MN
G	28.05.25	Justert gangvei og mur ved treningsbane	MN	MN
F	10.03.25	5'er bane - faktisk størrelse fundamentet ballnett	MN	MN
E	14.02.25	5'er bane - endret fall og mur erstattet av kanstein	MN	MN
D	01.11.24	Infoskilt	MN	MN
C	16.05.24	Arbeidstegning	HLB	MN
B	19.04.24	Mindre tilpasninger RIB/RIVA. 40cm kant 5'er bane	HLB	MN

Rev.	Dato	Revisjonen gjelder	Tegn.	Kontr.
A	14.03.24	Flomvei endret, klapp lagt til, høyder ballbane og torg endret, lekeplass flyttet mot vest.		

Oppdragsleder:	Prosjekt nr:
Ømf Romerike Kongsvinger AS	2023_50

Prosjekt navn:	Tegningsstatus:
Rolvrsrud idrettspark	Detaljprosjekt

Dato:	Saksbehandler:
07.02.2024	HLB

Tegnet:	Kontr.:
WM/HL	HLB

Målestokk/format:	1:500 / A1
	1:1000 / A3

LARK	Postboks 457 Skøyen 0219 Oslo Tlf. 23 13 12 00 lark.no post@lark.no	Tegning nr.: LA-04-1101	Rev.: L
------	--	----------------------------	------------