

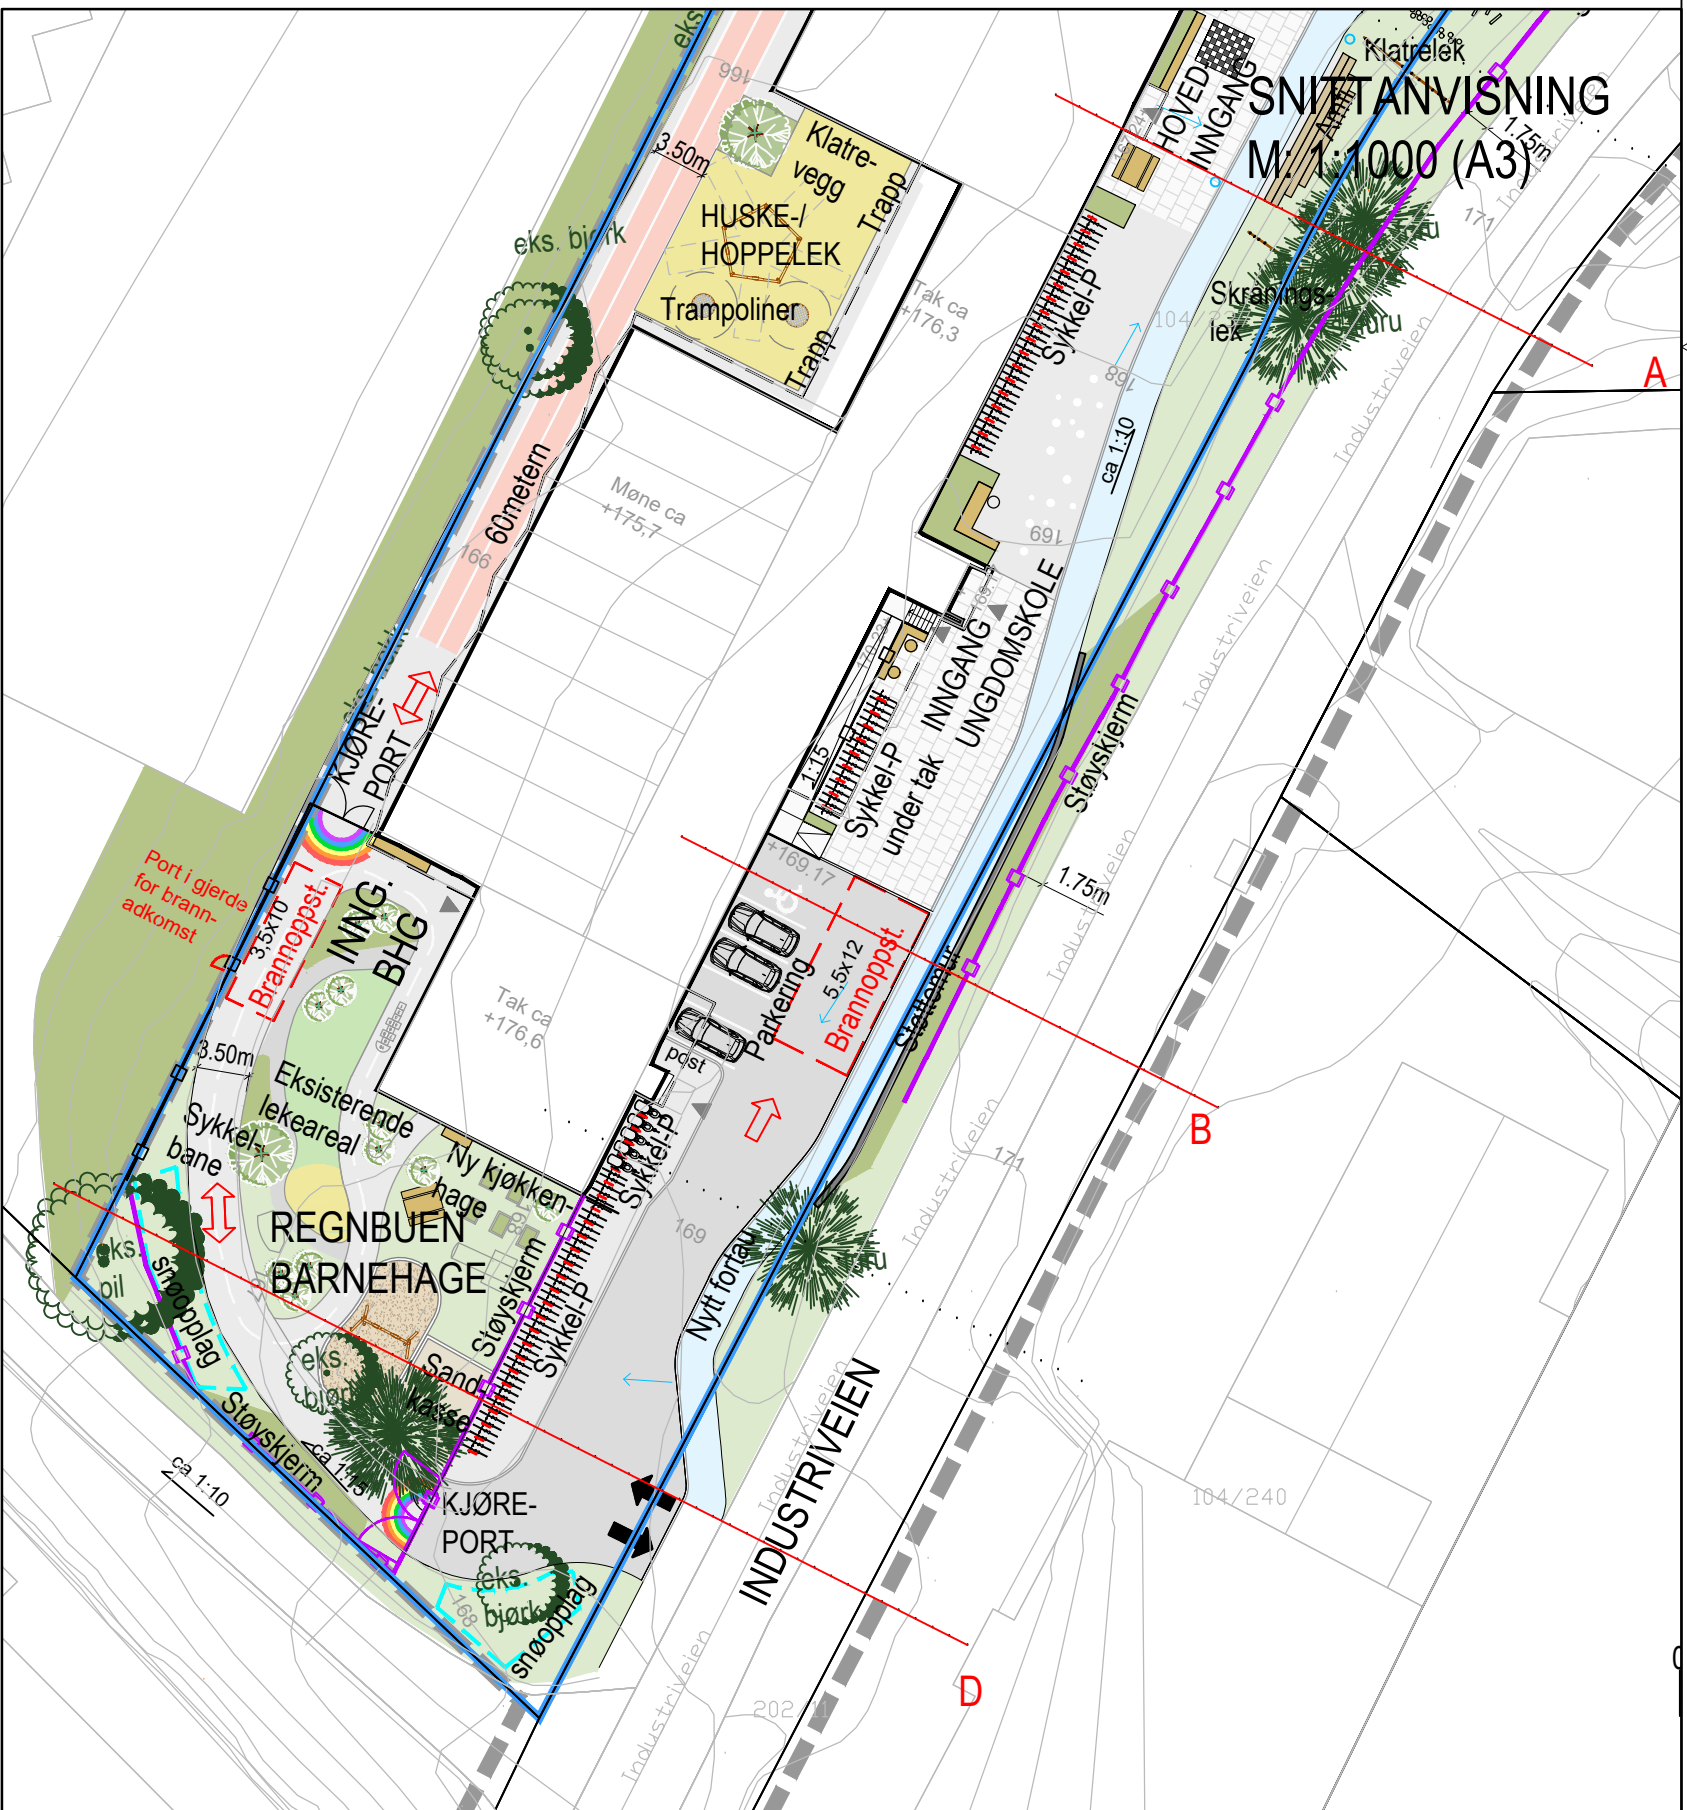
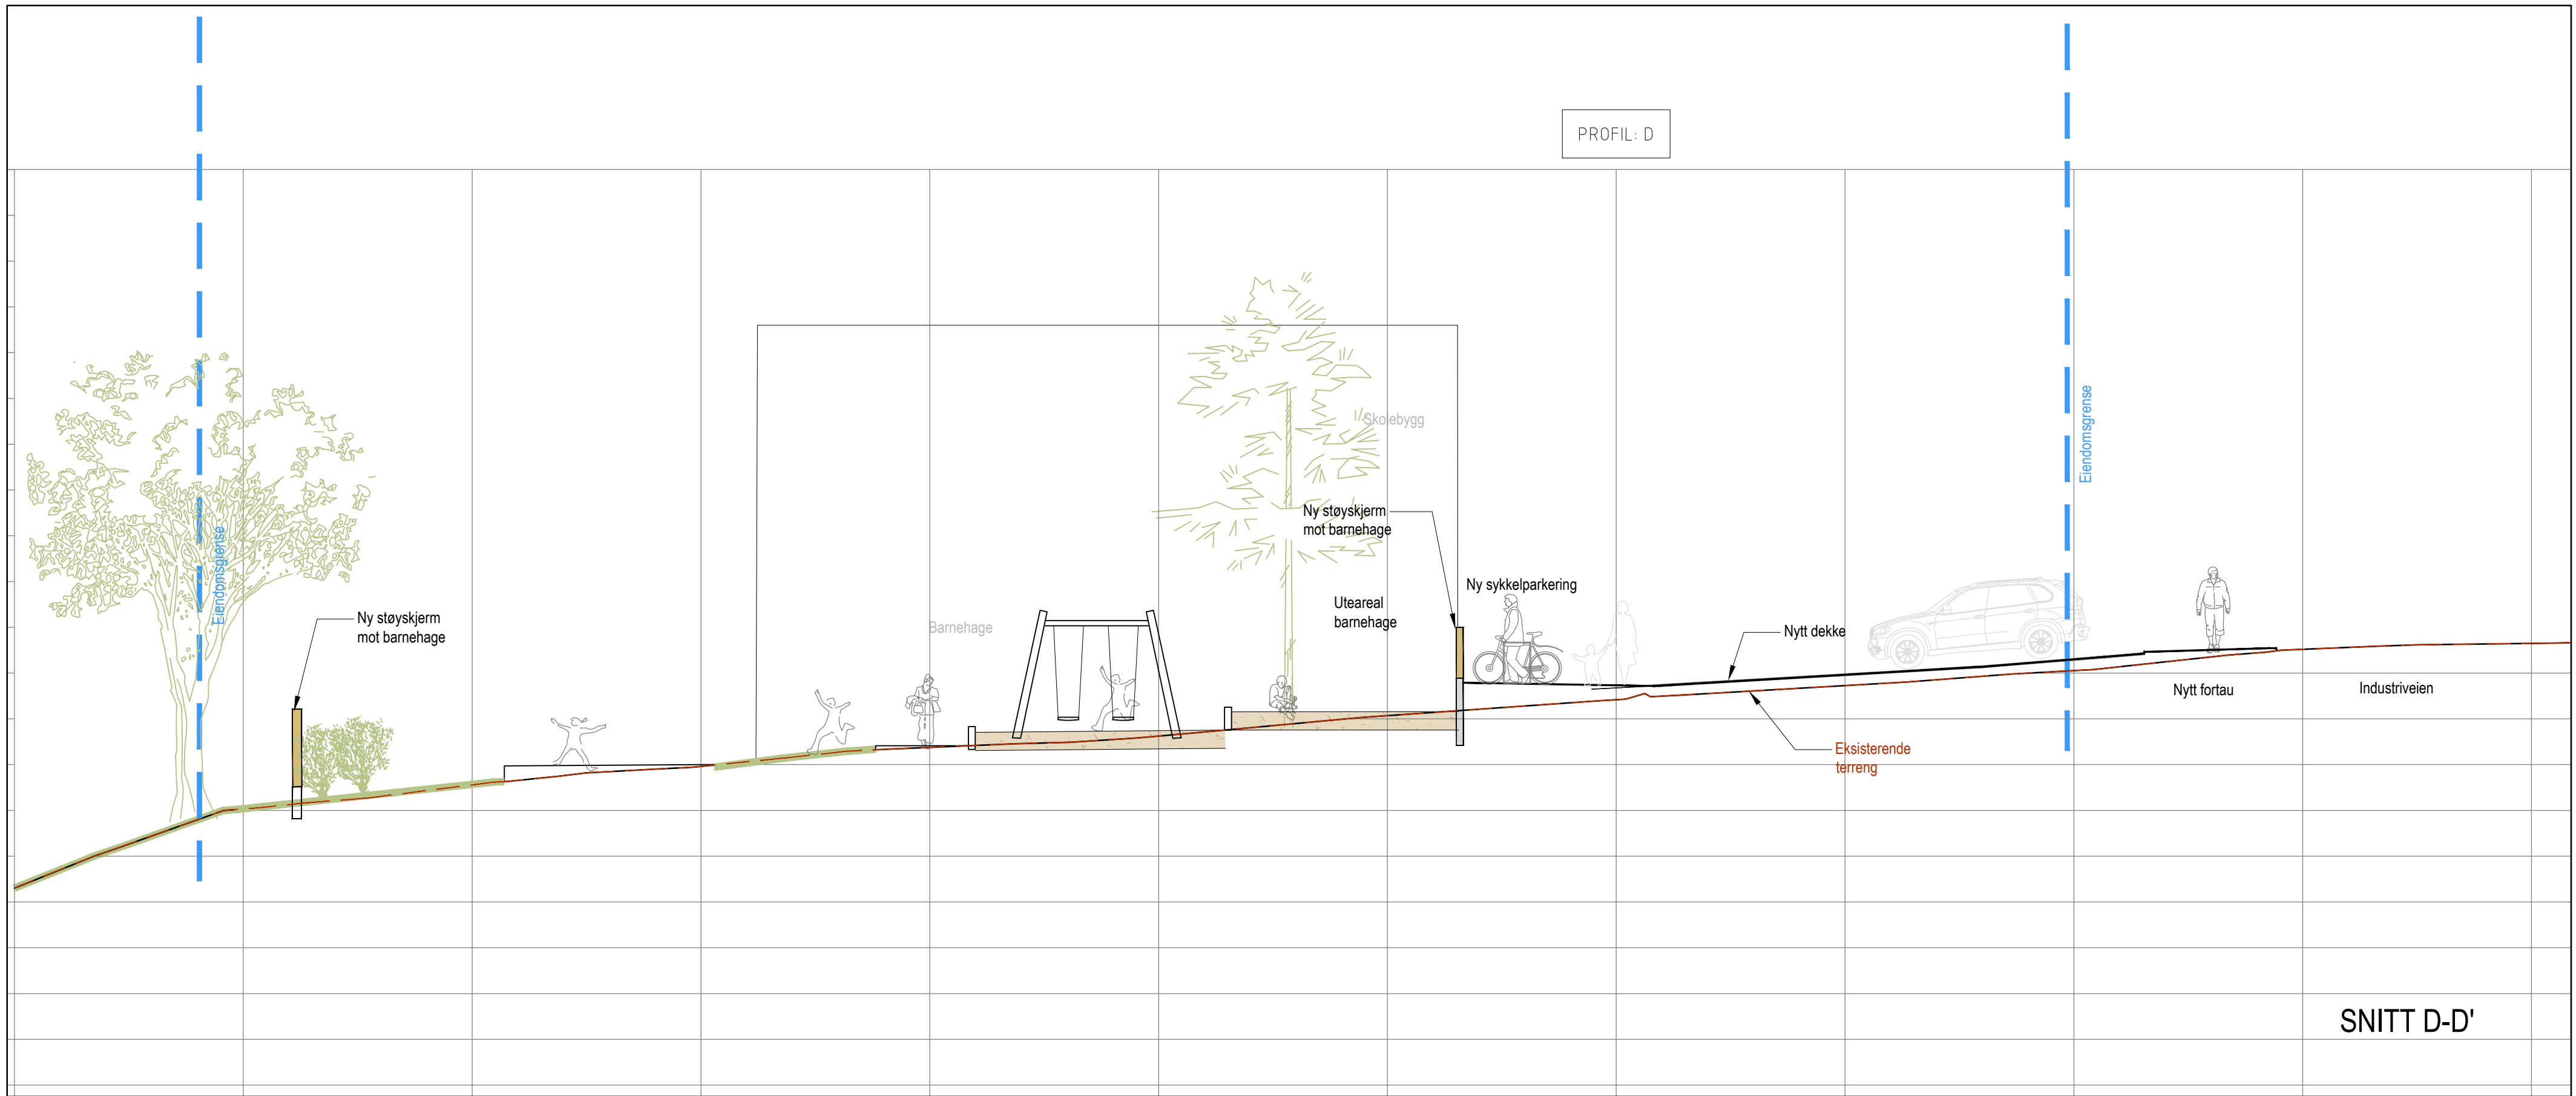
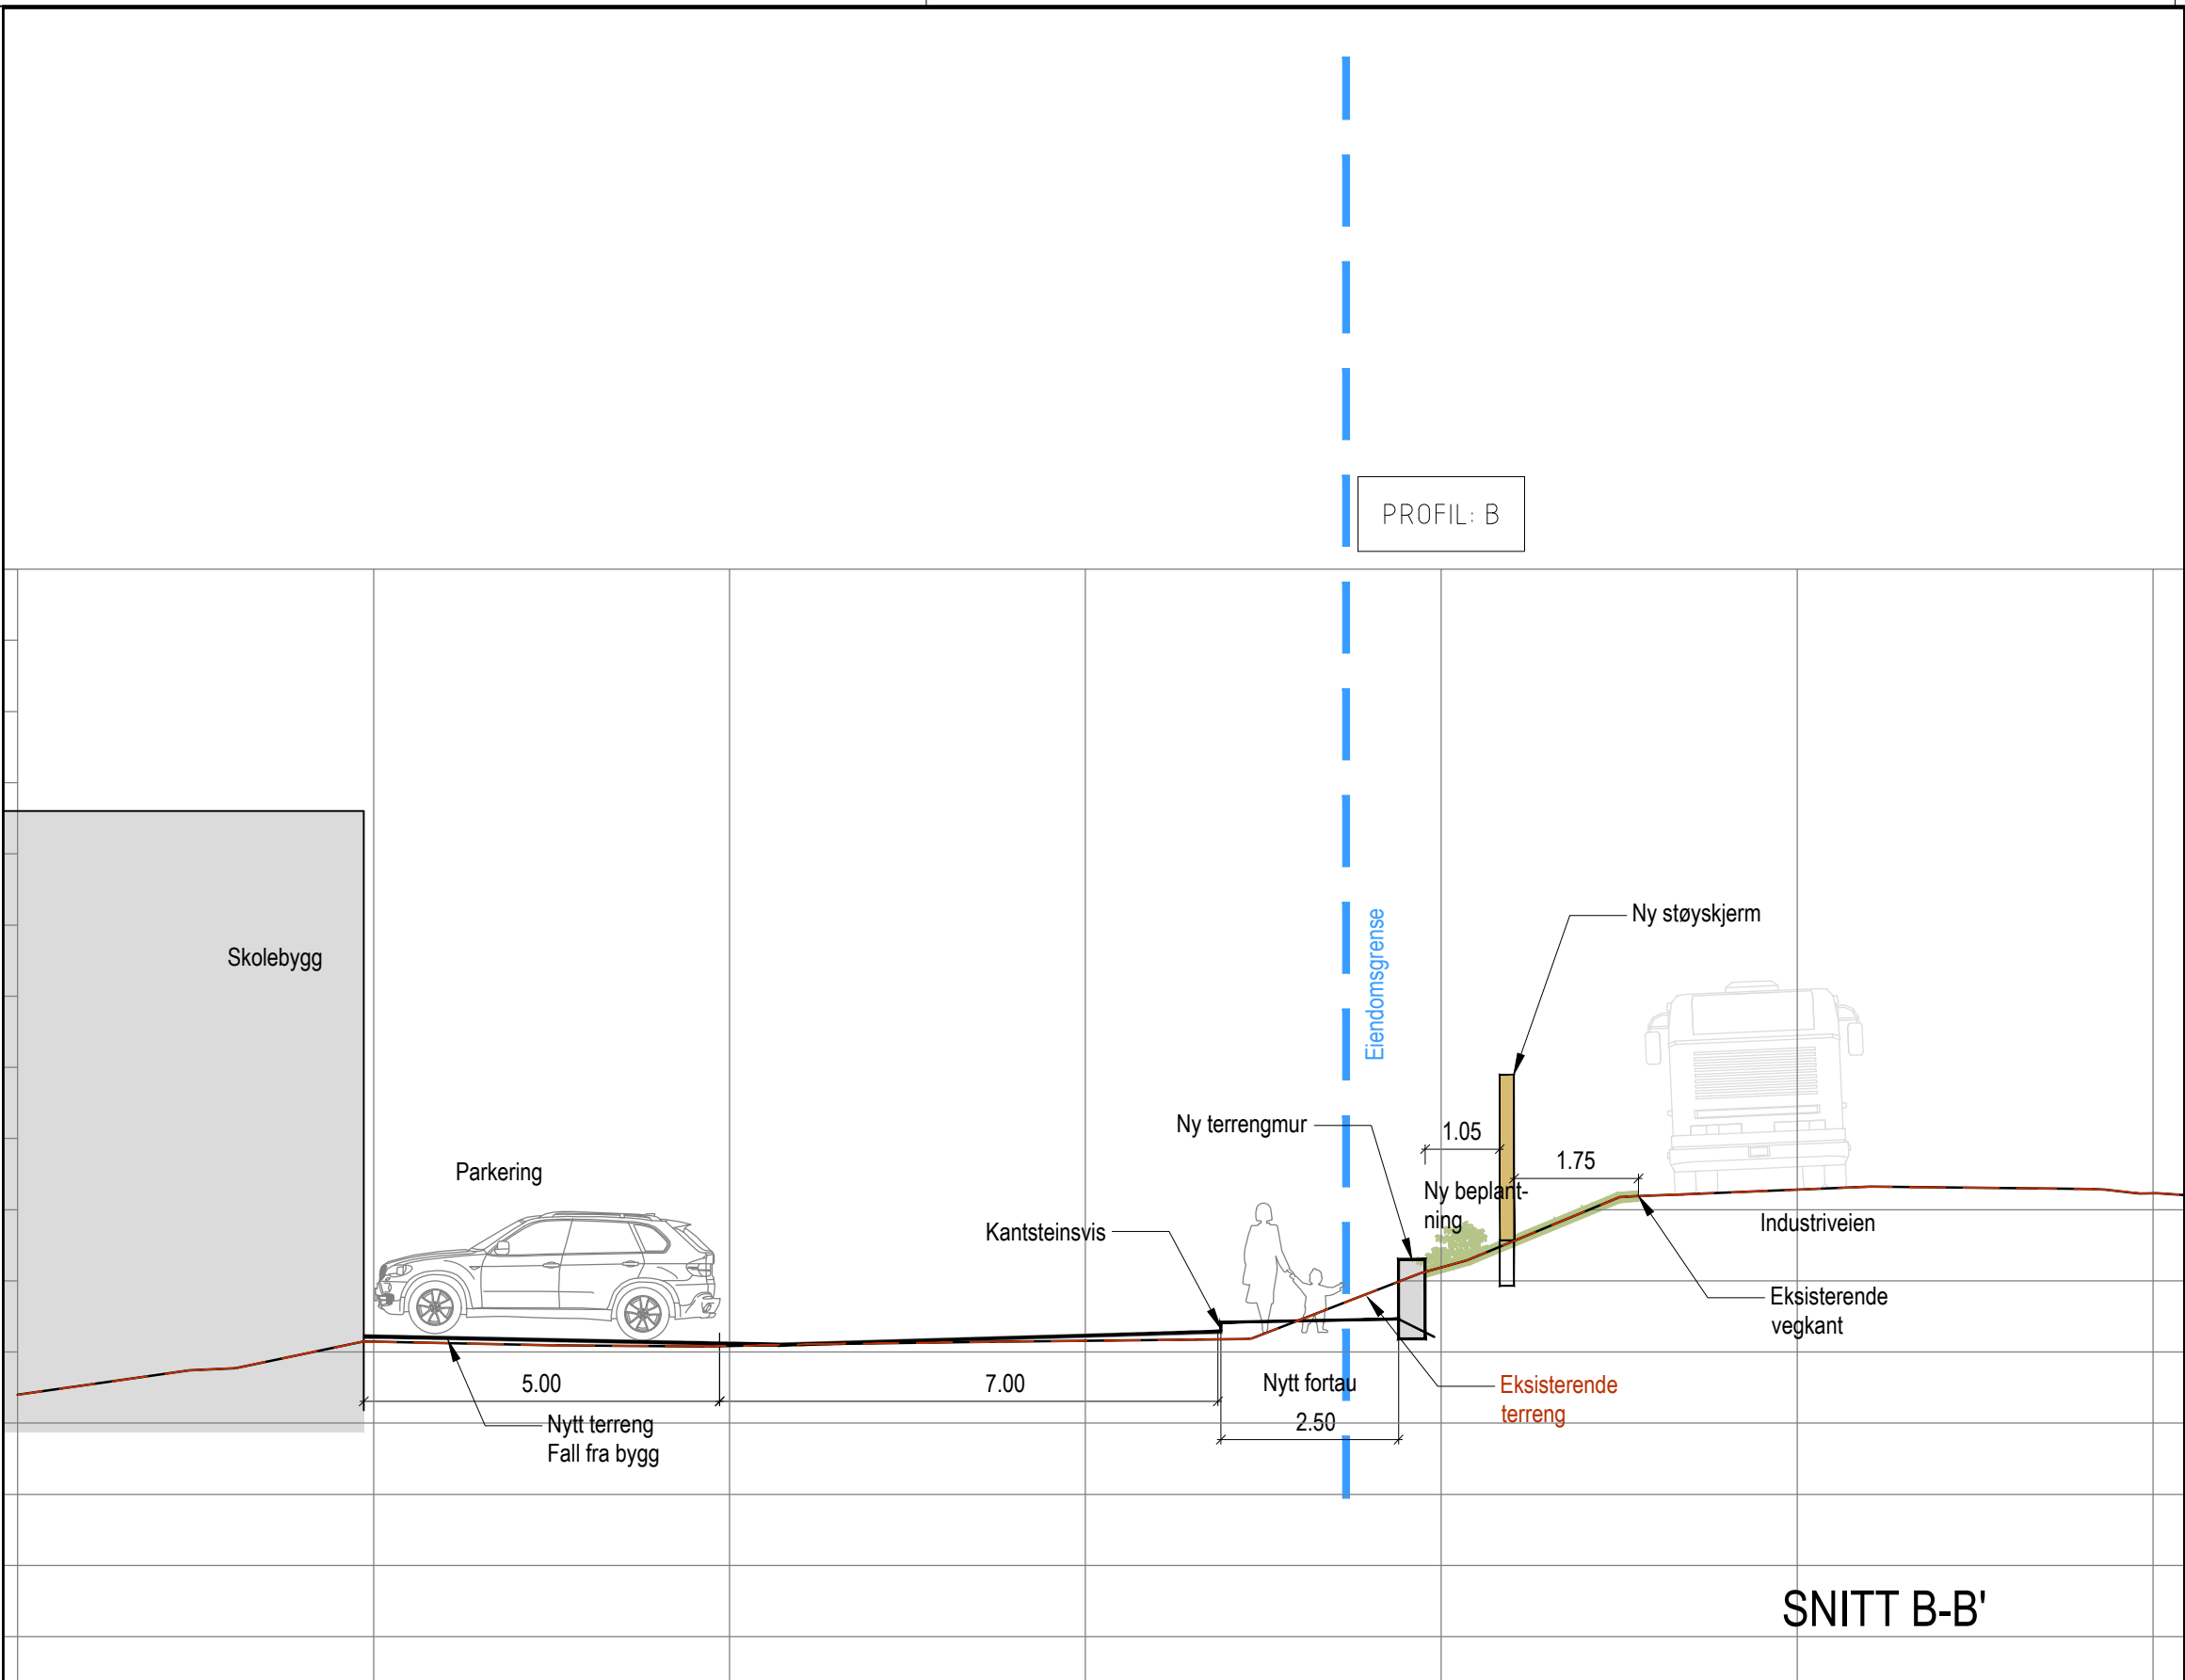
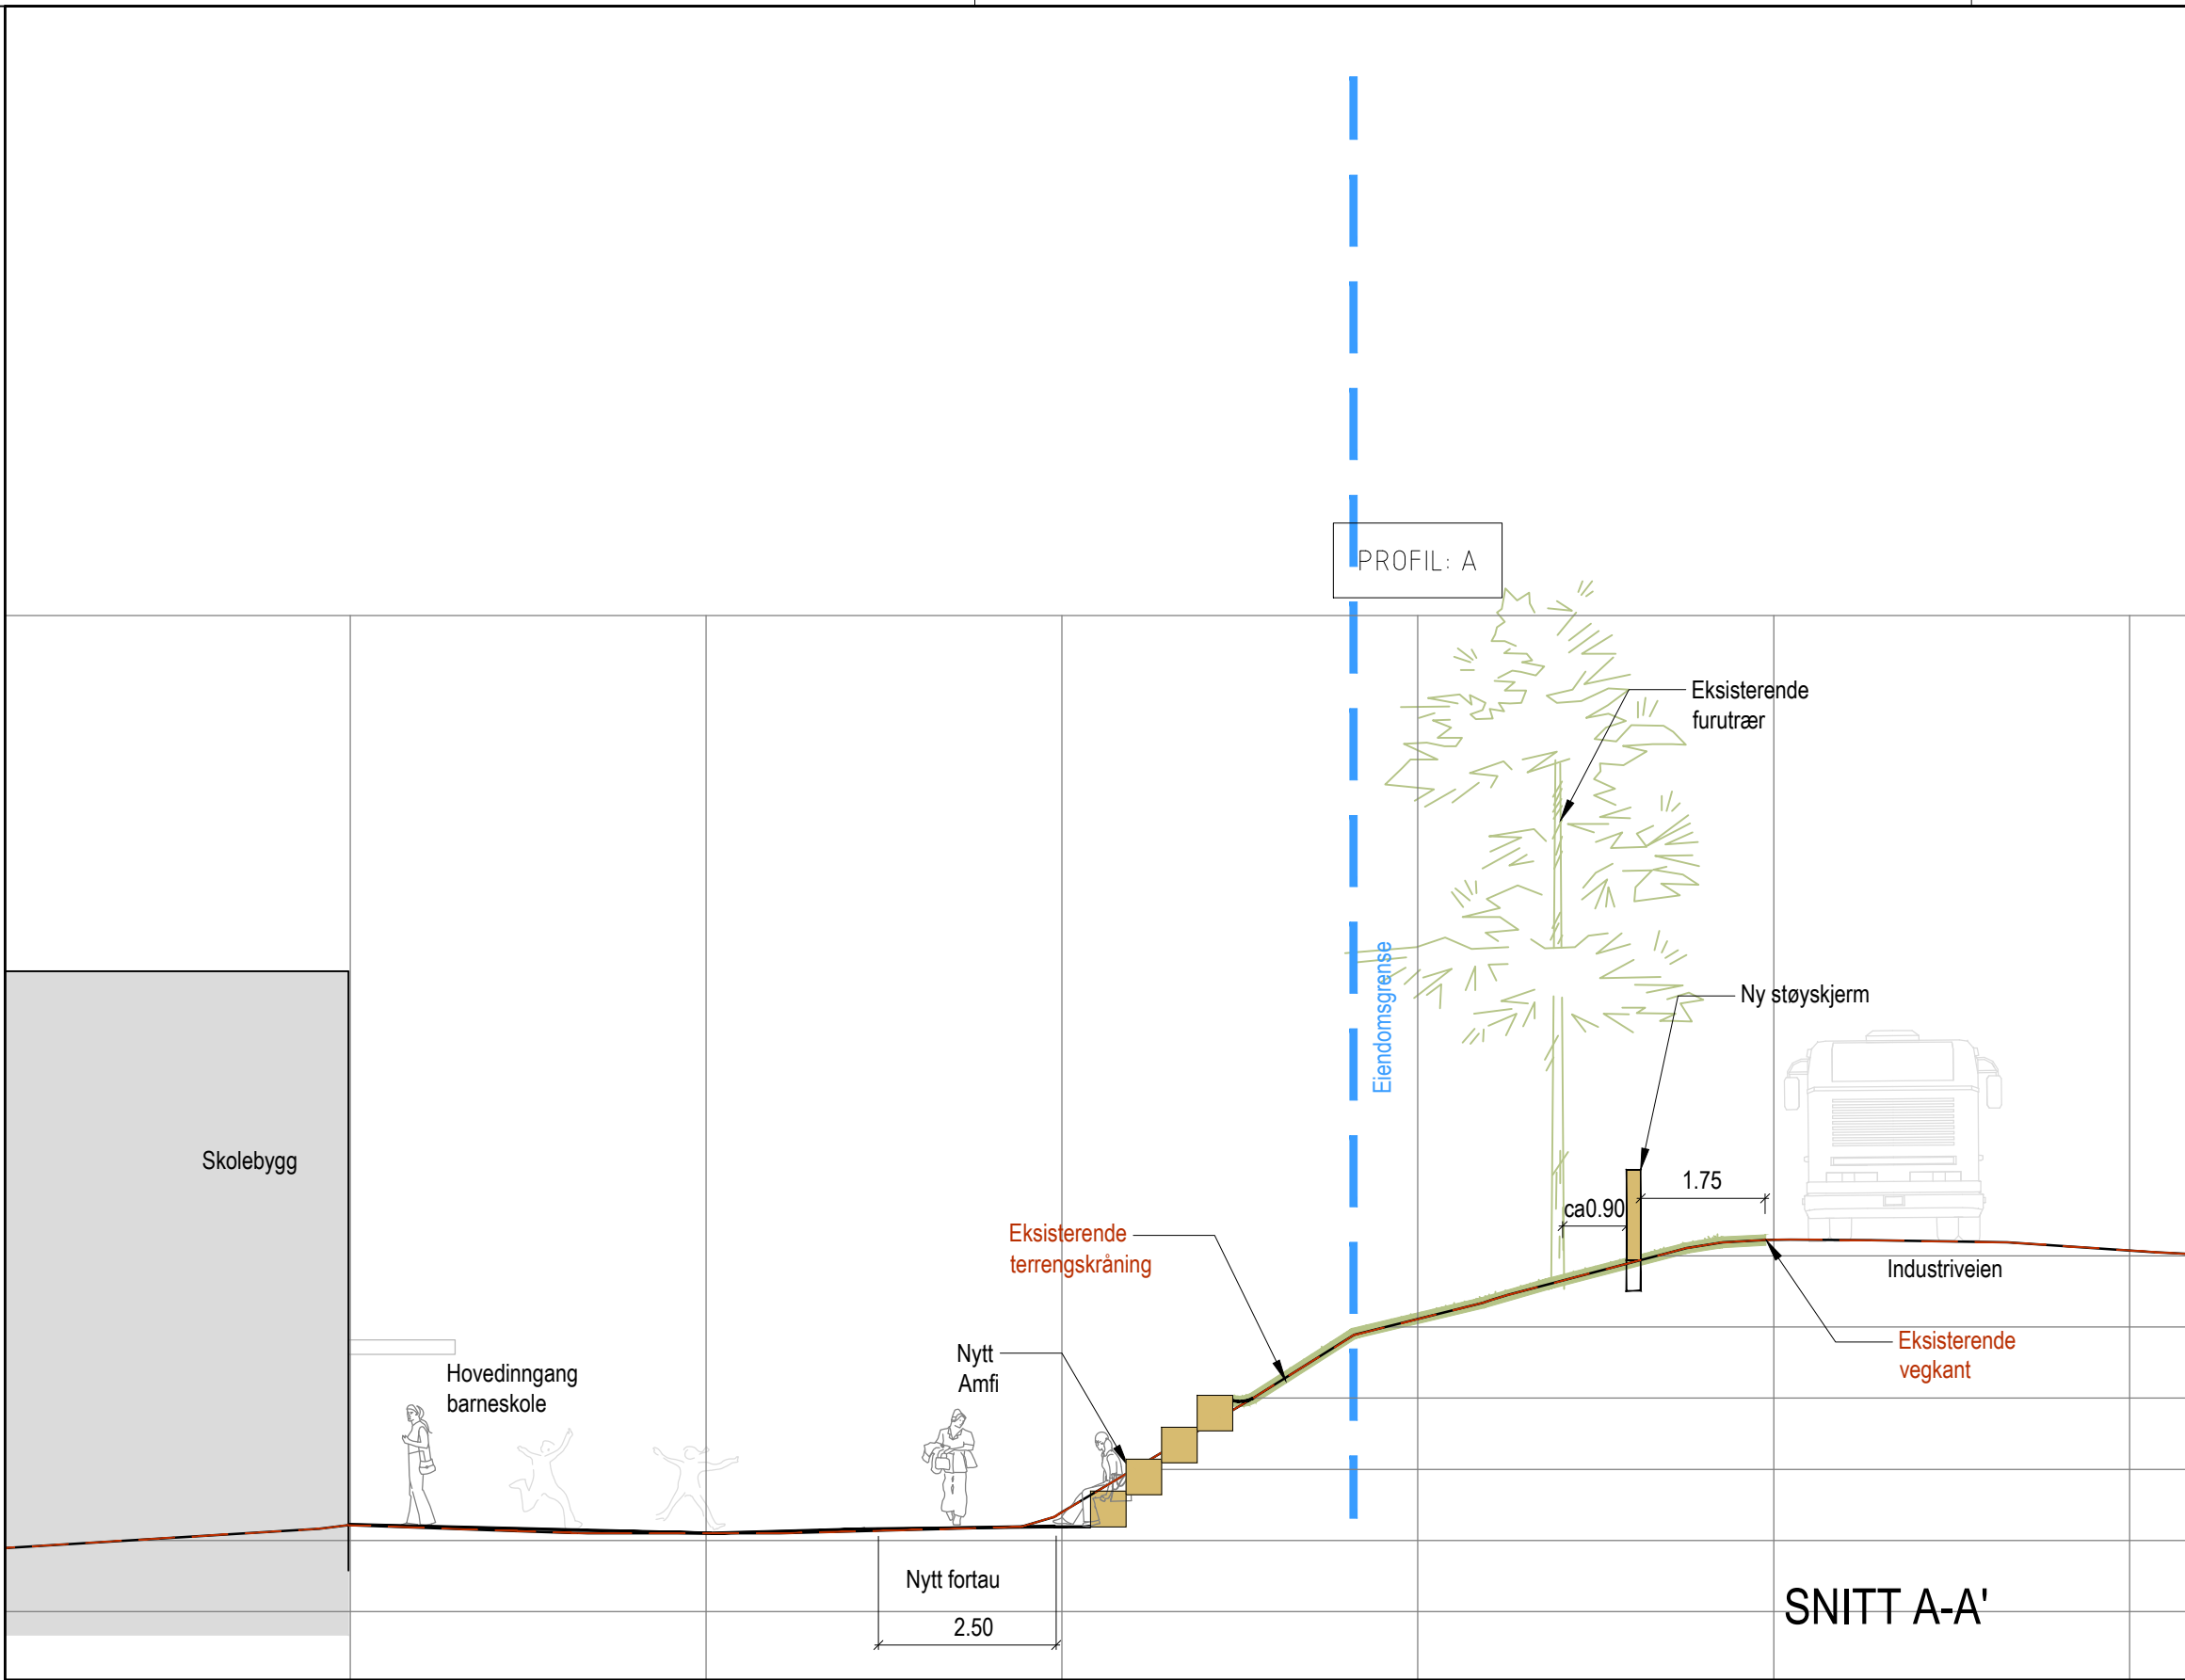


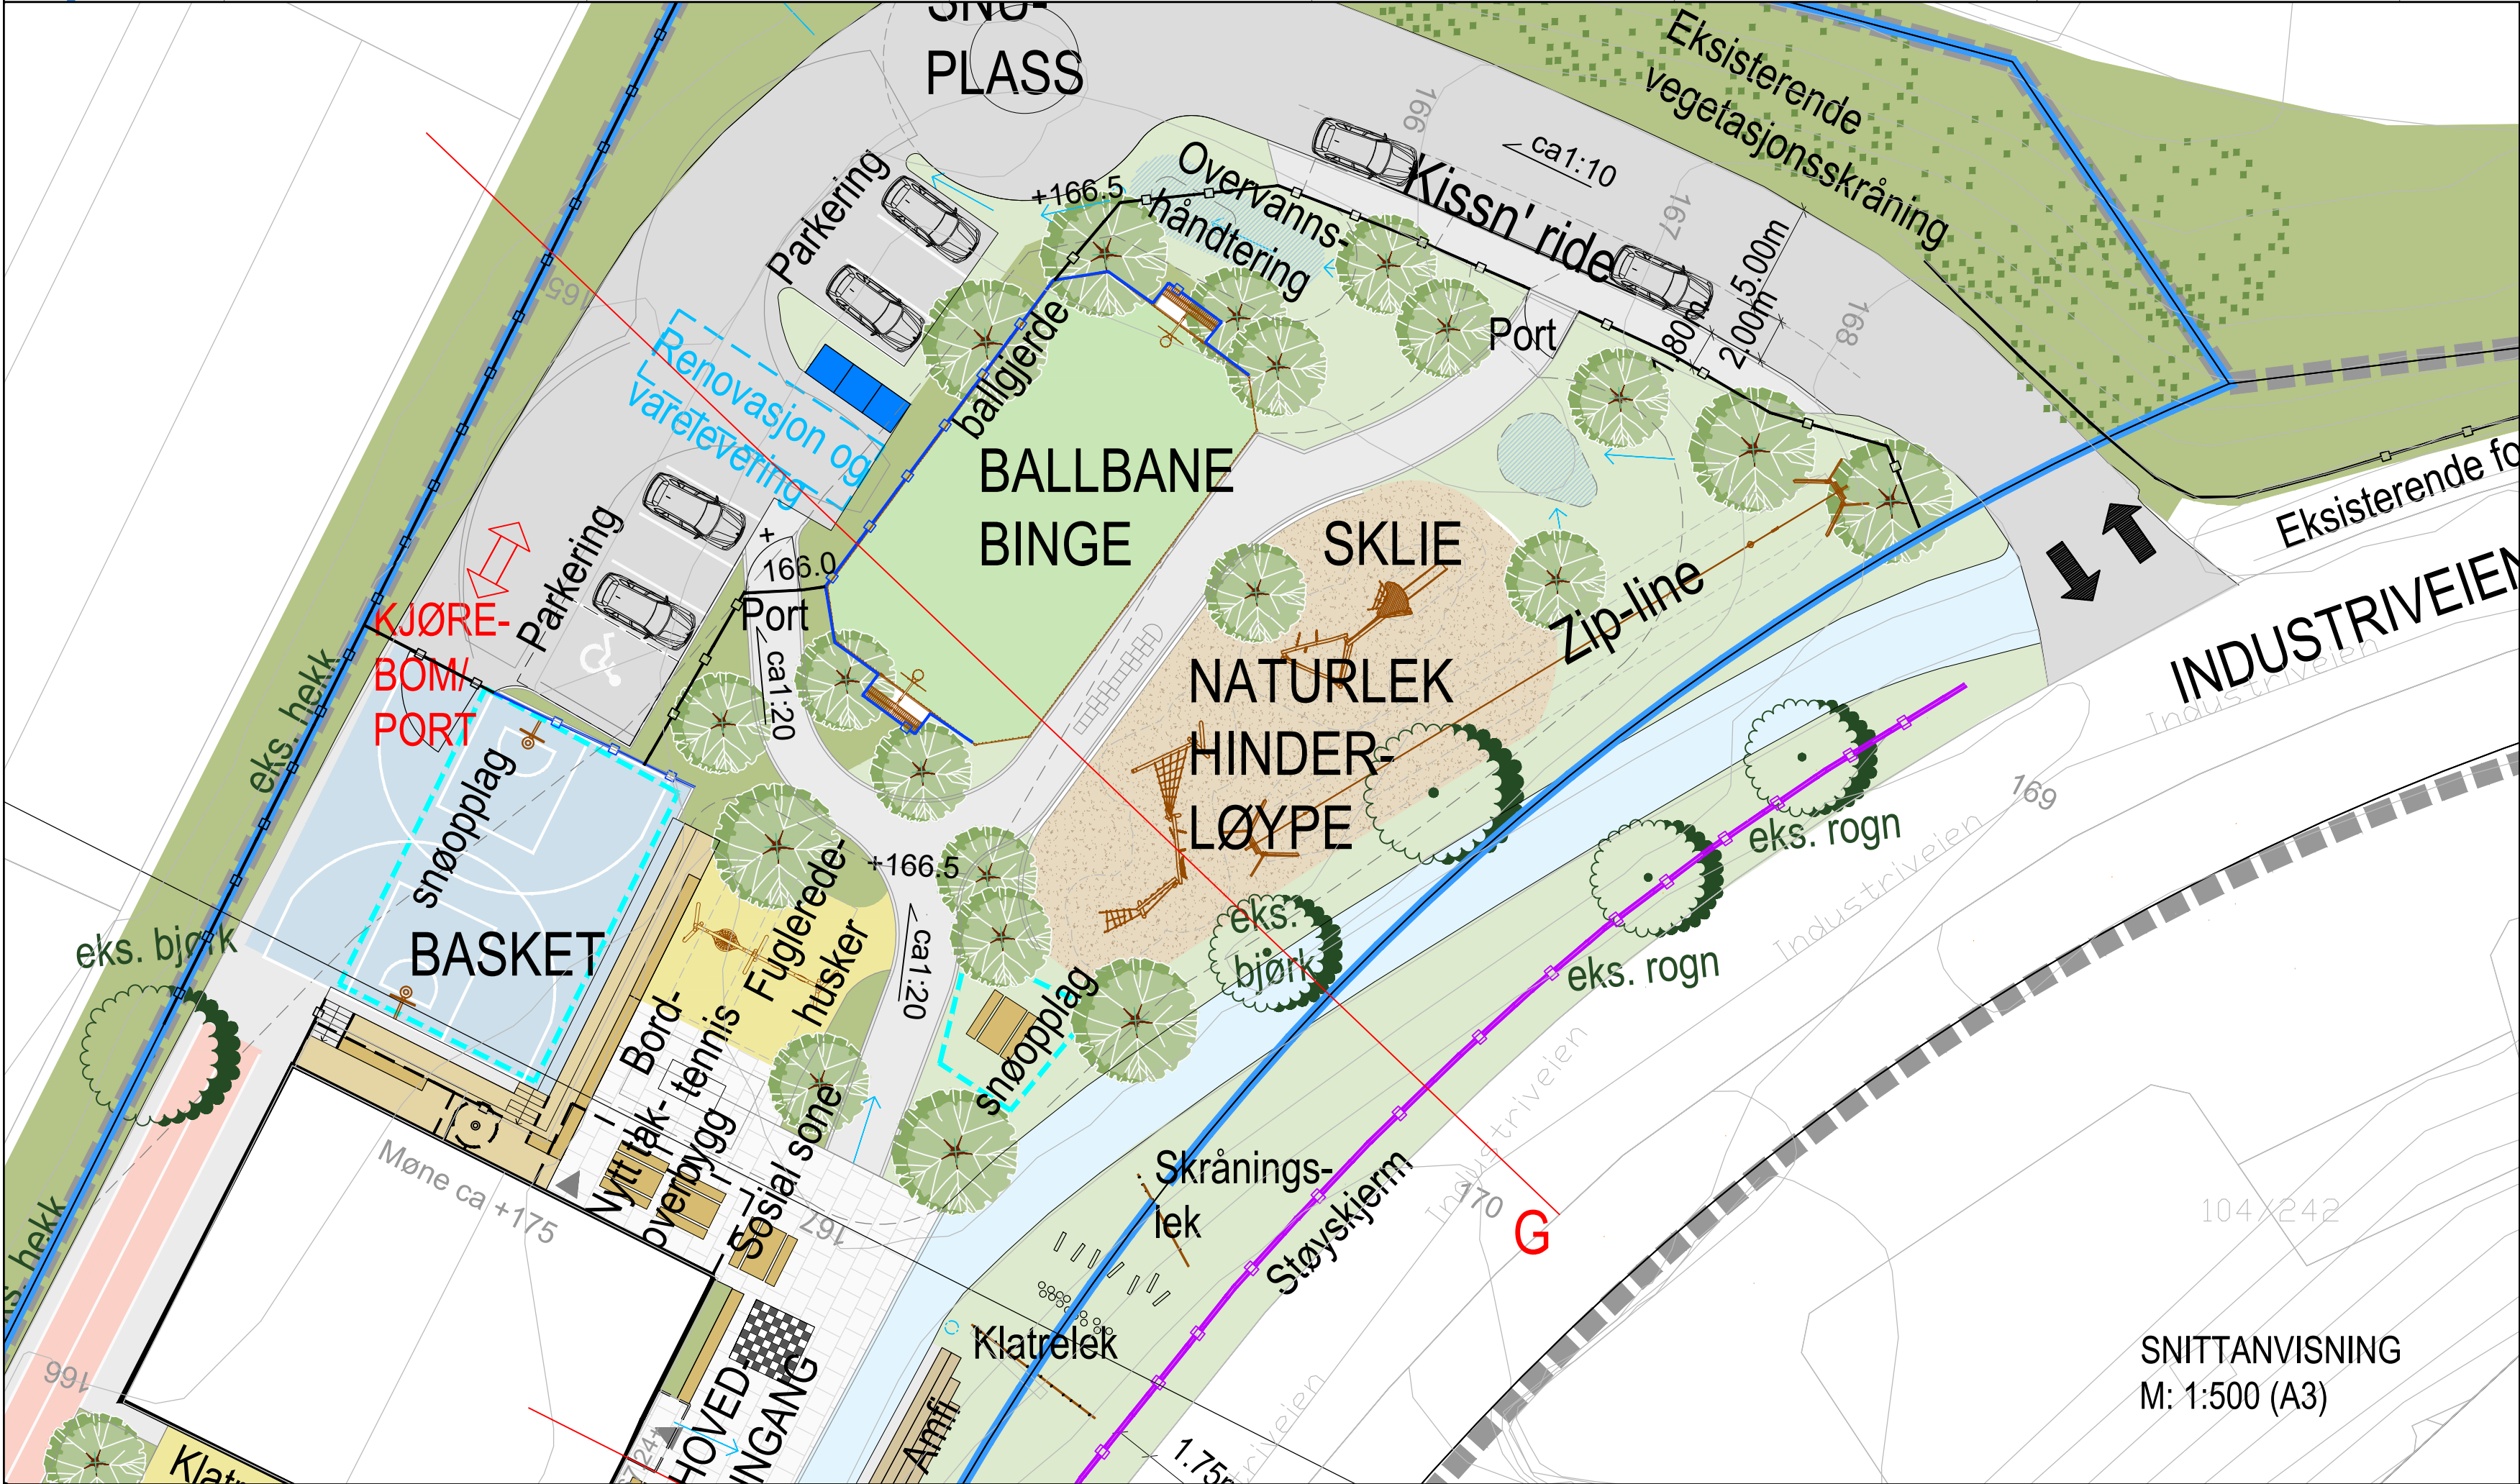

rev.	revisjonen gjelder	18.10.2024	ANR	BAE	-
dato	tegn	kontr	godkj		
målestokk:		1:100(A1)/ 1:200(A3)			
Lørenskog Friskole		 bjørnbekk lindheim LANDSKAPSSKISSETEKNIK Sagvæien 23a 0459 OSLO Tlf: 22040460 Epost: post@bjark.no www.bjark.no			
Snitt/Oppriss A, B og D					
UTM					
høydereferanse					
koordinatsystem	høydereferanse	arkiv	dato		
UTM	NN2000				
tegning nr. rev.					
L-40-001					

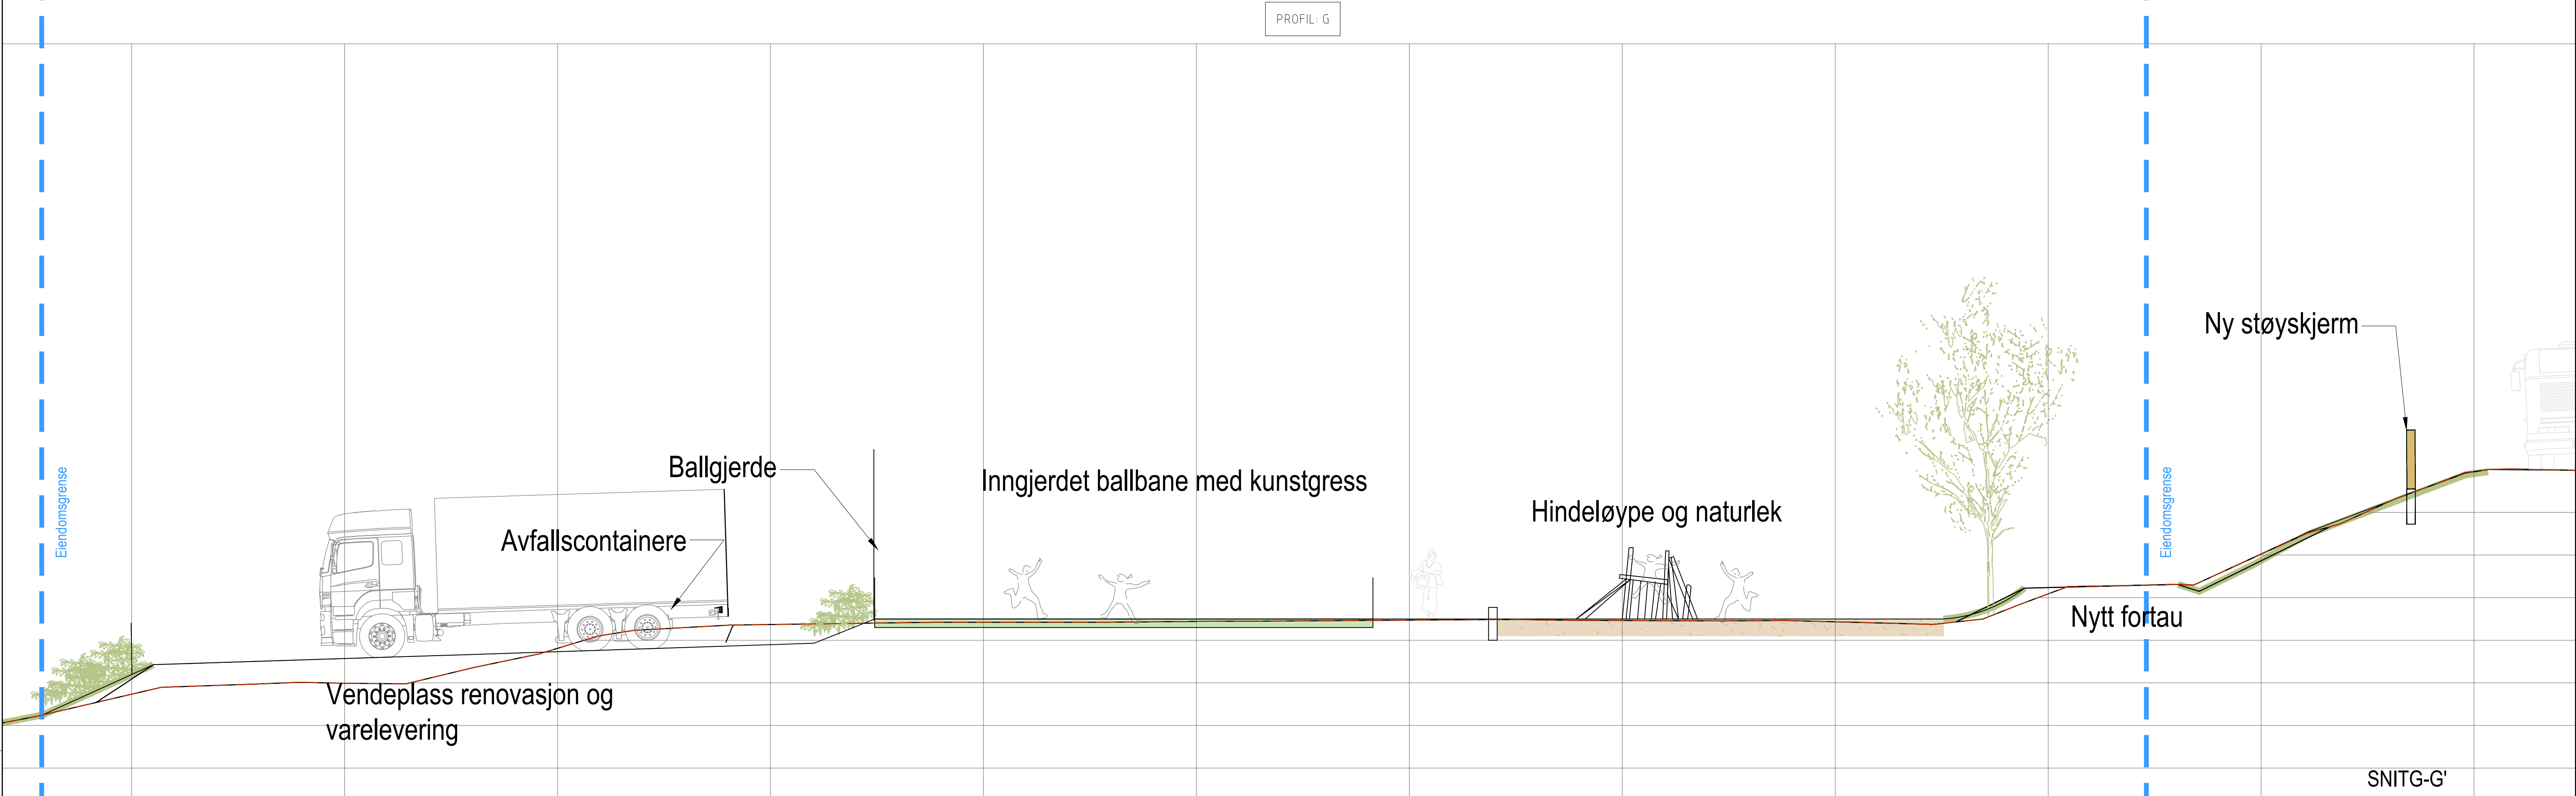

rev.	revisjonen gjelder	18.10.2024	ANR	BAE	-
dato	tegn	kontr	godkj		
målestokk:		1:75(A1)/ 1:150(A3)			
Lørenskog Friskole		Snitt/Oppliss G-G'			
koordinatsystem		høydereferanse	arkiv	dato	rev.
UTM		NN2000			
tegning nr.		L-40-004			

FORELØPIG 21.02.2025

bjørbekk lindheim
Landskapsarkitekter
Sagveien 23a
0459 OSLO
Tlf: 22040460
Epost: post@blark.no
www.blark.no

