


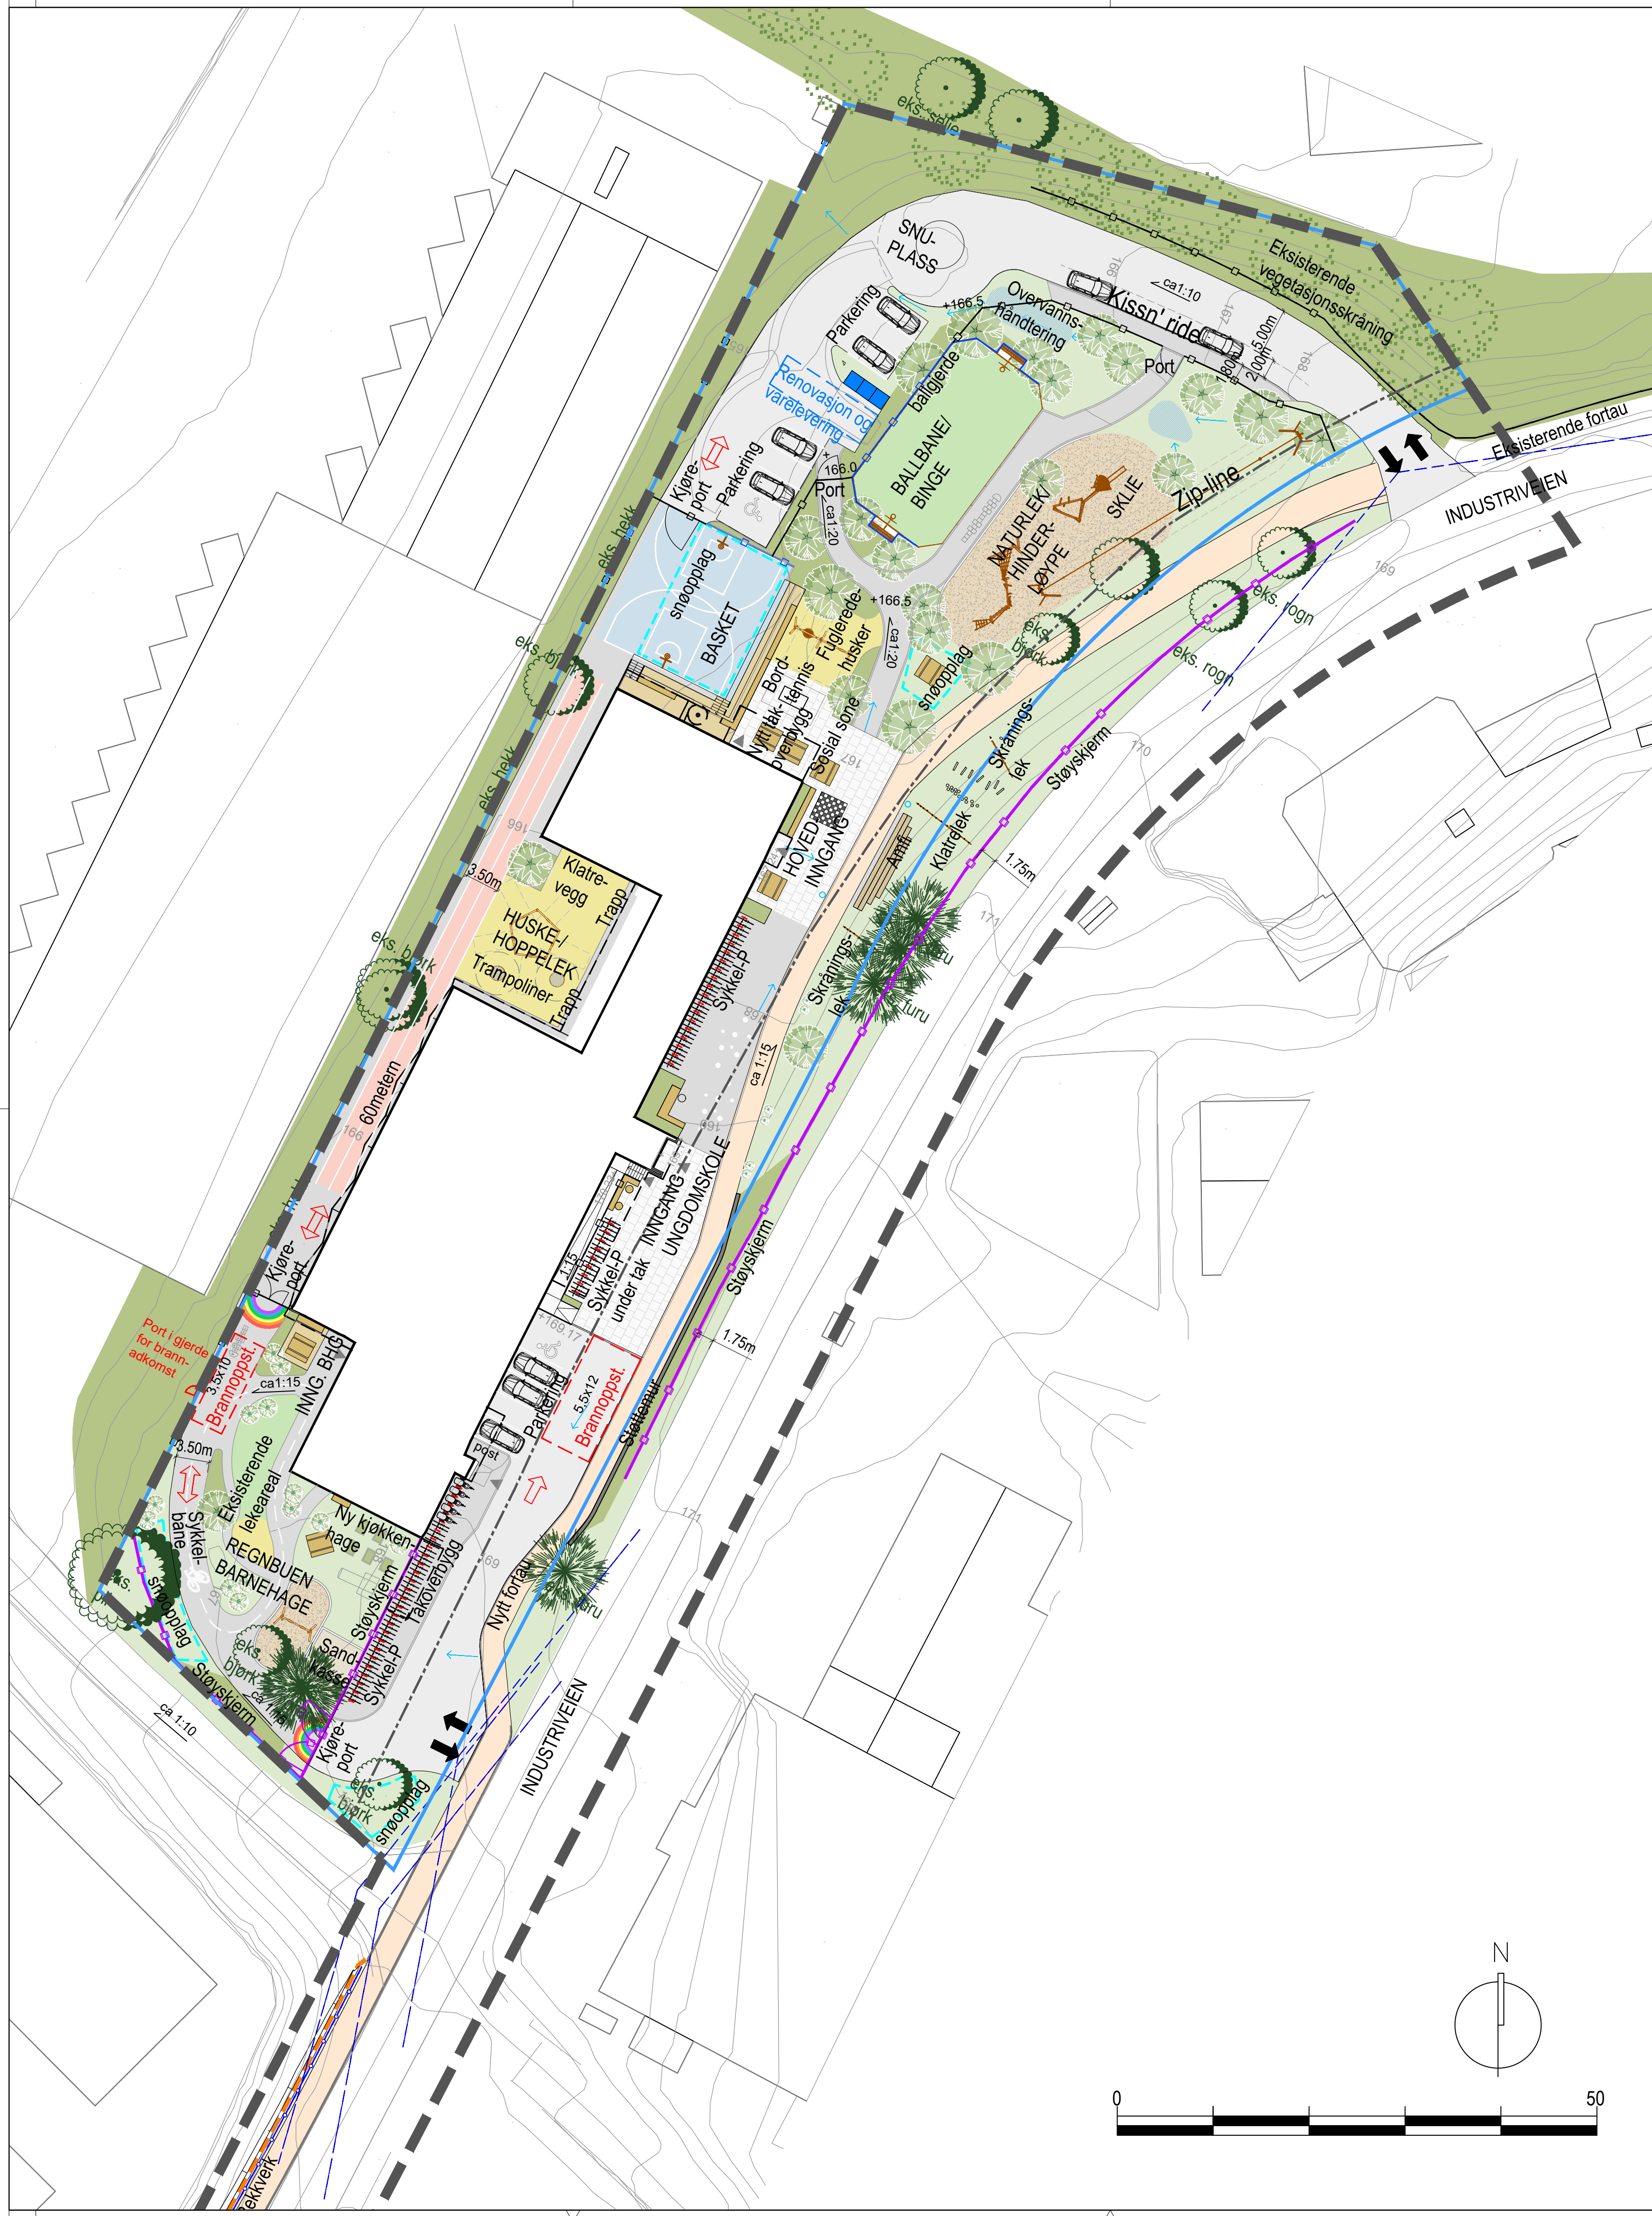

I-01		Illustrasjonsplan		27.05.2025	ANR	BAE	BAE
rev.	revisjonen gjelder			dato	tegn	kontr	godkj
Tom Hagen Eiendom				målestokk: 1:400 (A1)/1:800 (A3)			
Lørenskog Friskole							
Illustrasjonsplan							
koordinatsystem		høydereferanse		arkiv		dato	
UTM32		NN200		2572		12.09.2024	
				tegning nr.		rev.	
				L-20-001		I-01	