



"X:\pro\oppgdrag\lillesstrøm\5240452404238\BIN\veg\4k\fil\C.dwg - NinHau - Plottet: 2025-02-24, 08:31:15 - LAYOUT = C1 - XREF = V_vegmetri_NH_sit_Grunnkart"




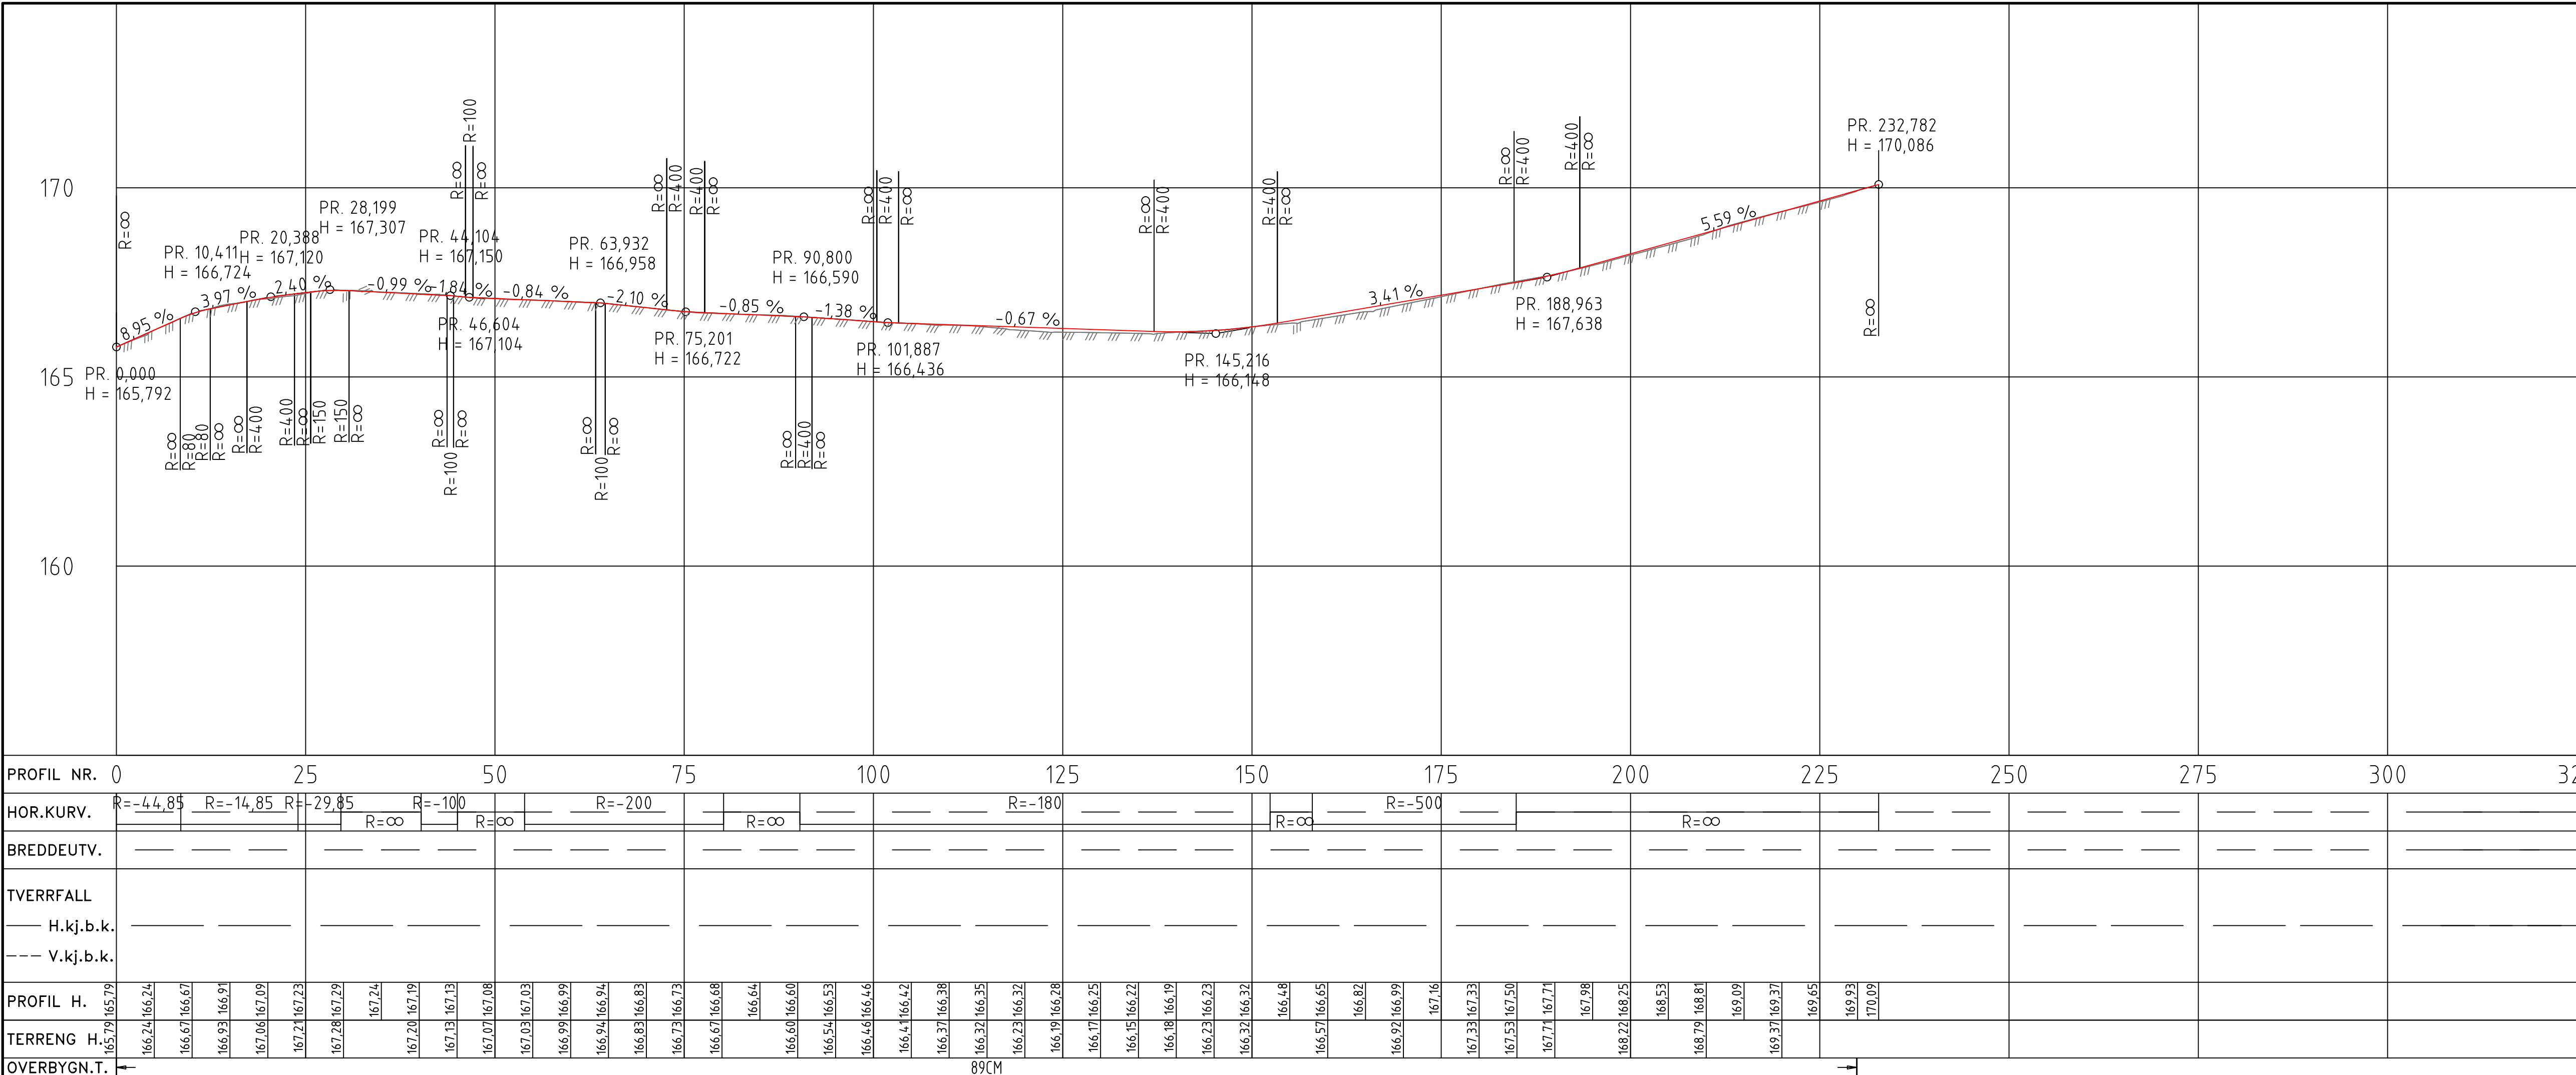


TEGNFORKLARING

- FORTAU/GS-VEG
- VEG/PLASS
- OVERKJØRBART AREAL
- KANTSTEIN
- EKSISTERENDE STØTTEMUR
- NY STØTTEMUR
- NYTT GS-REKKVERK
- EIENDOMSGRENSE
- FRISIKT
- STØYSKJERM

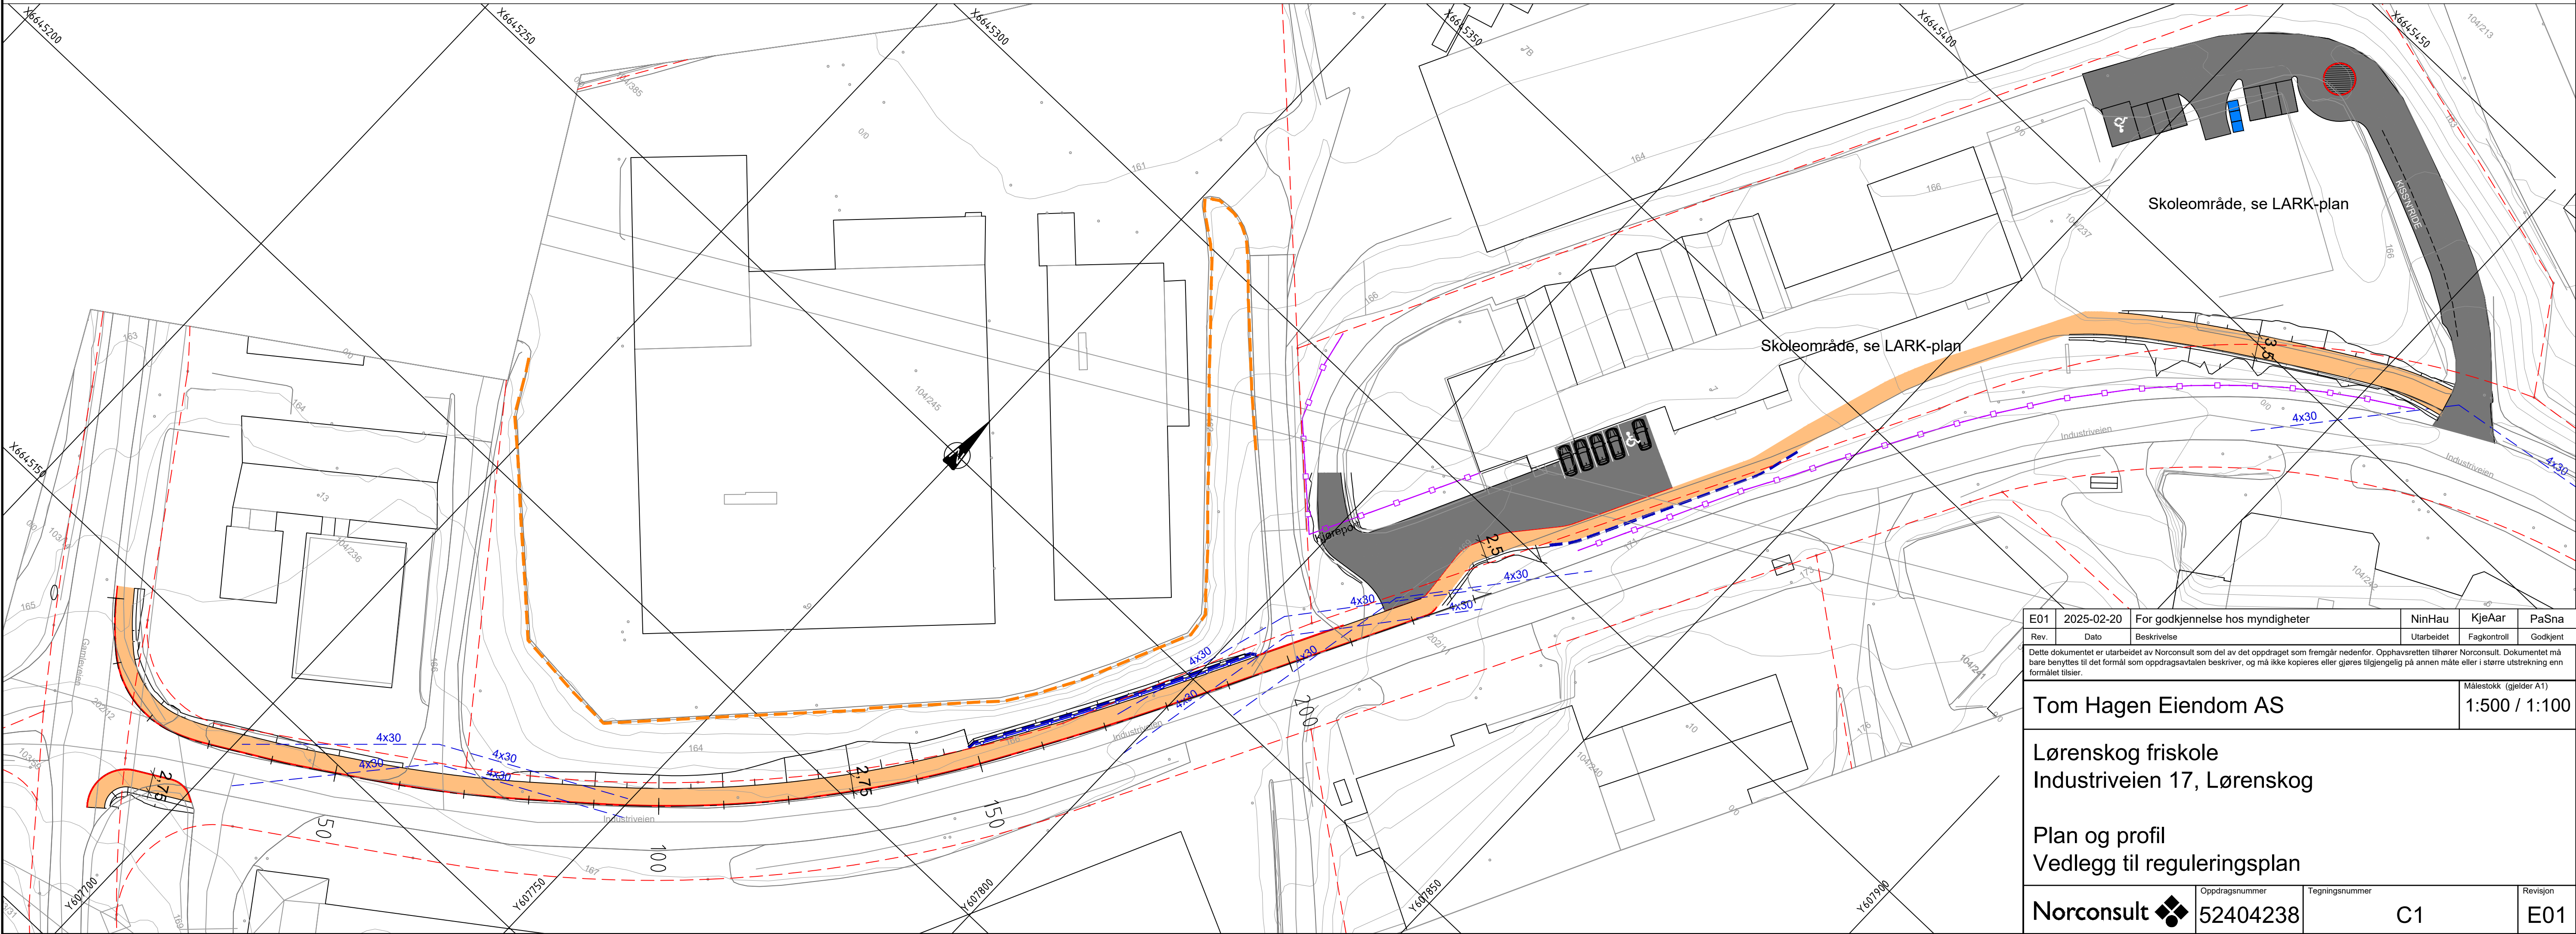

"X:\nor\oppgdrag\lillesstrøm\524\04\52404238\BIM\veg\krt\NH\E.dwg - NinHau - Plottet: 2025-02-24, 08:25:32 - XREF = W_geometri_NH_akt Grunkart"

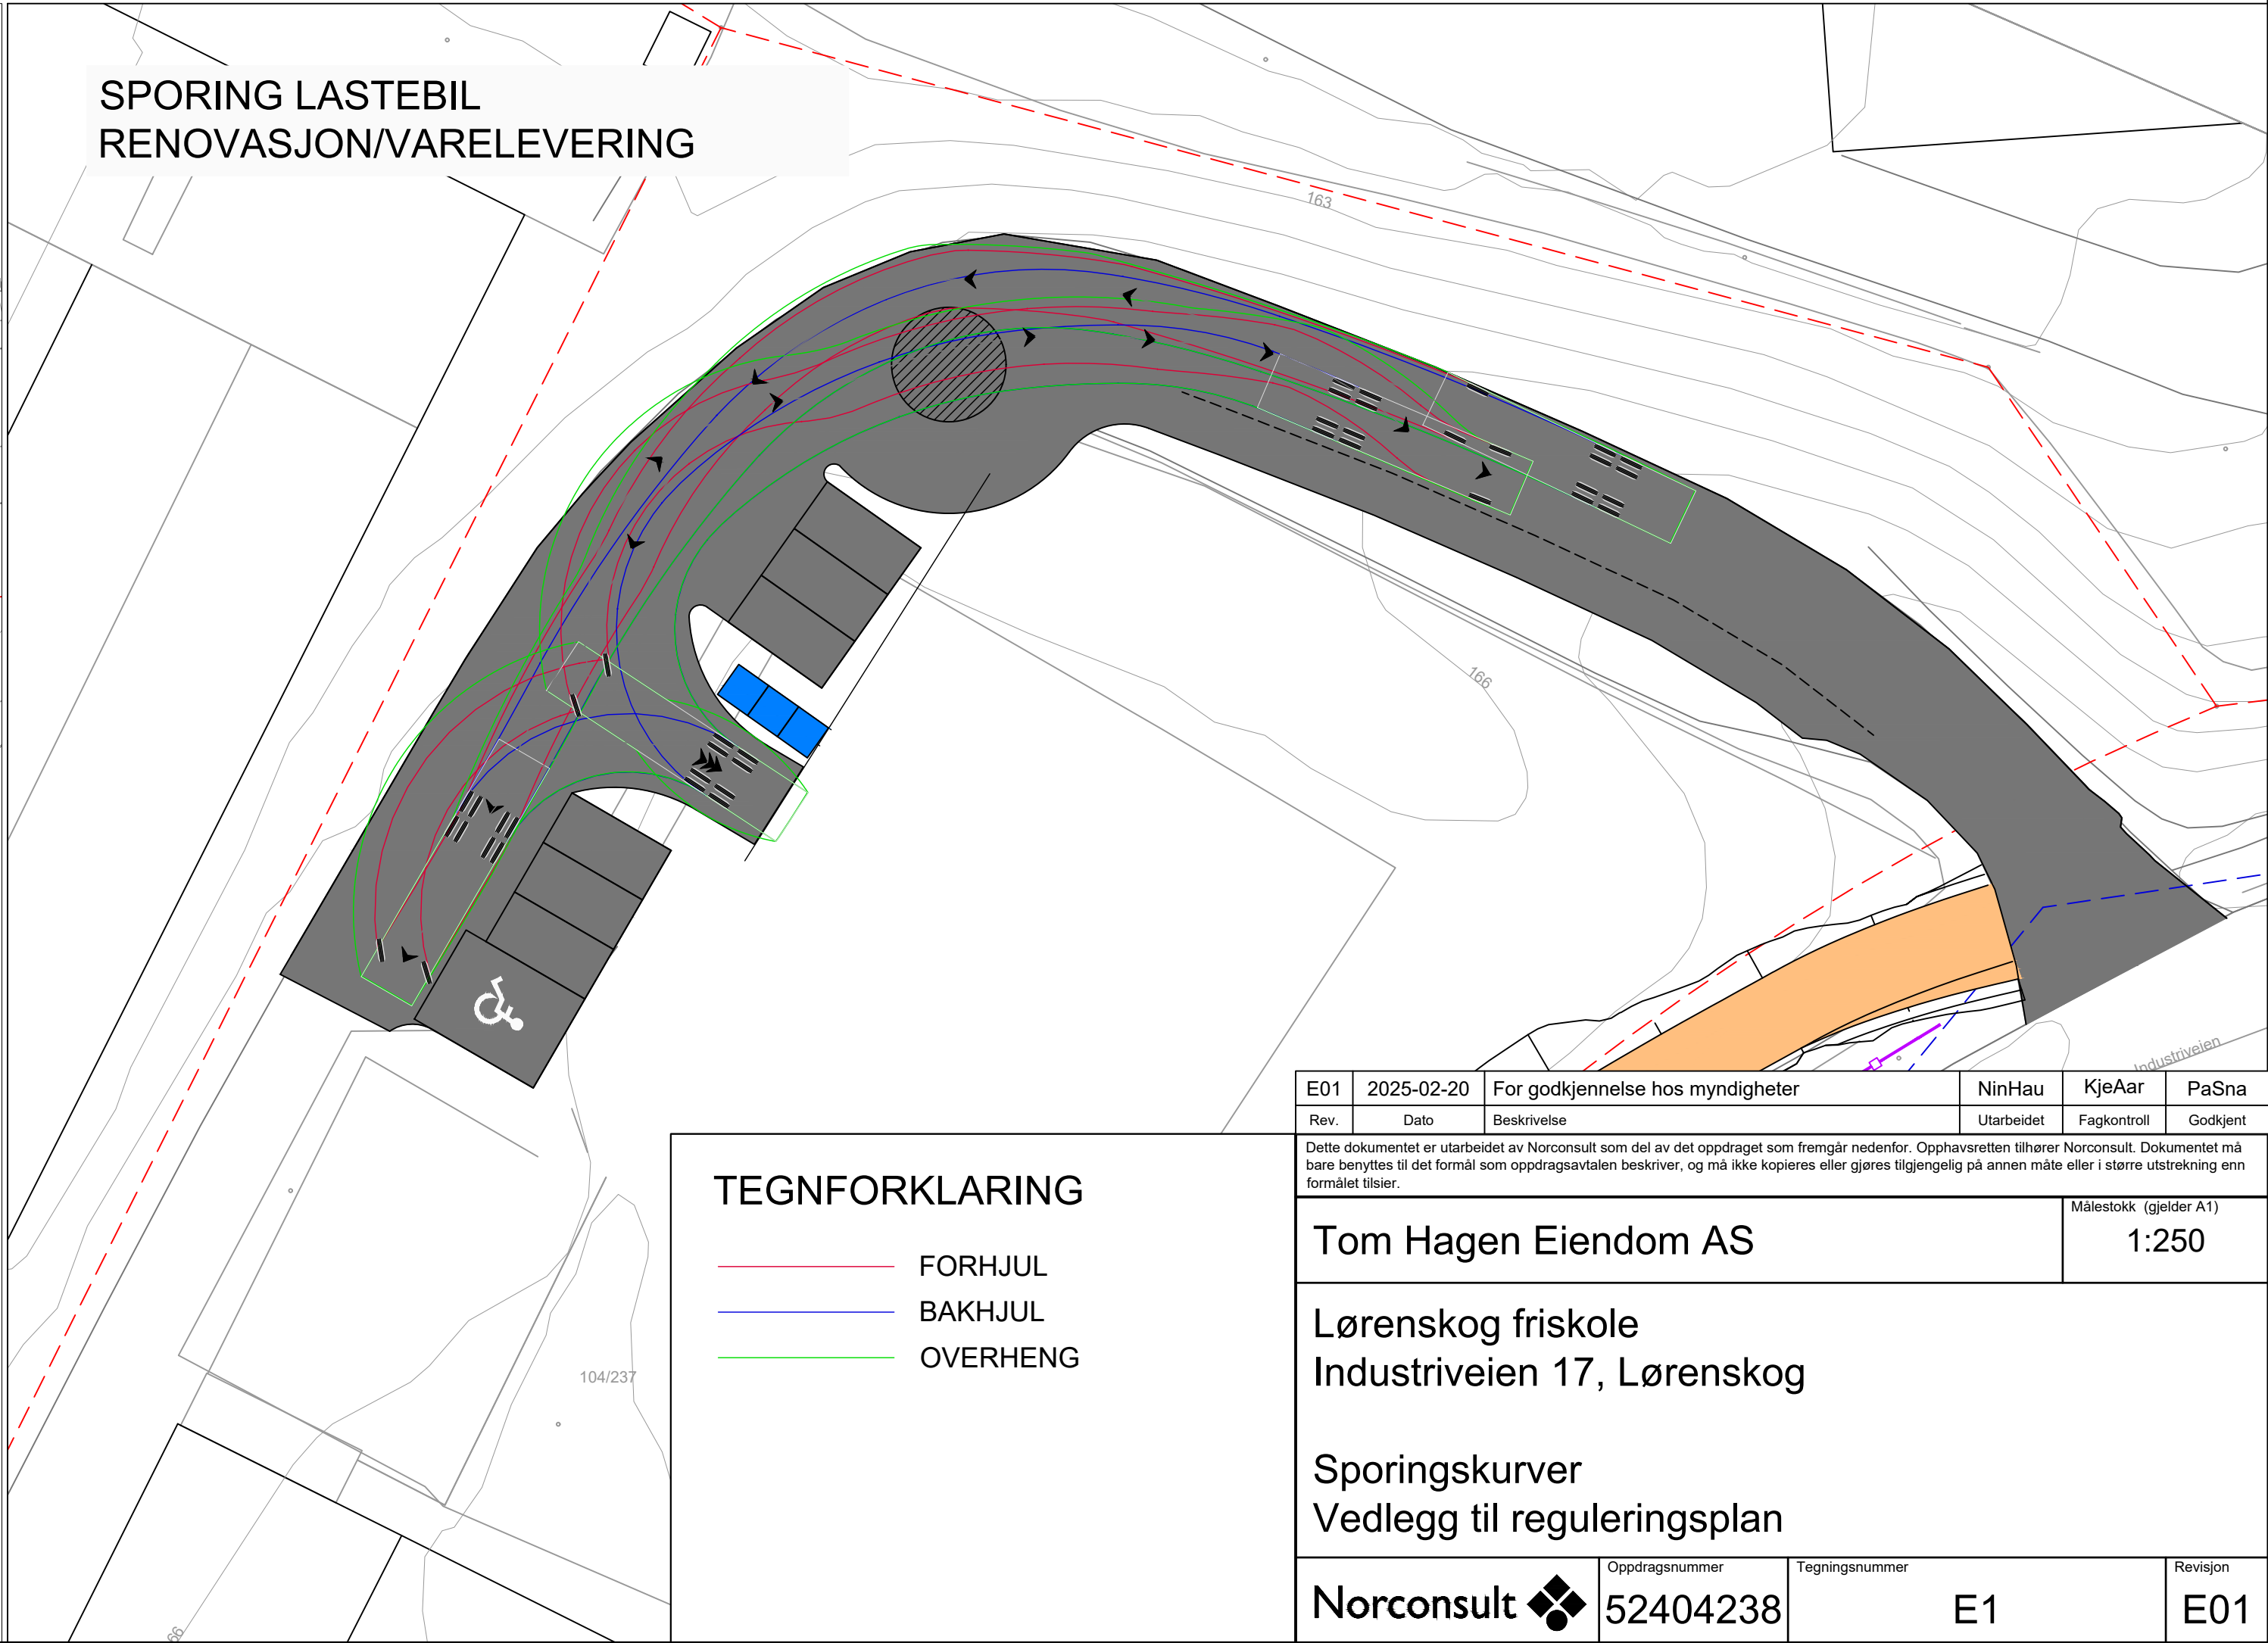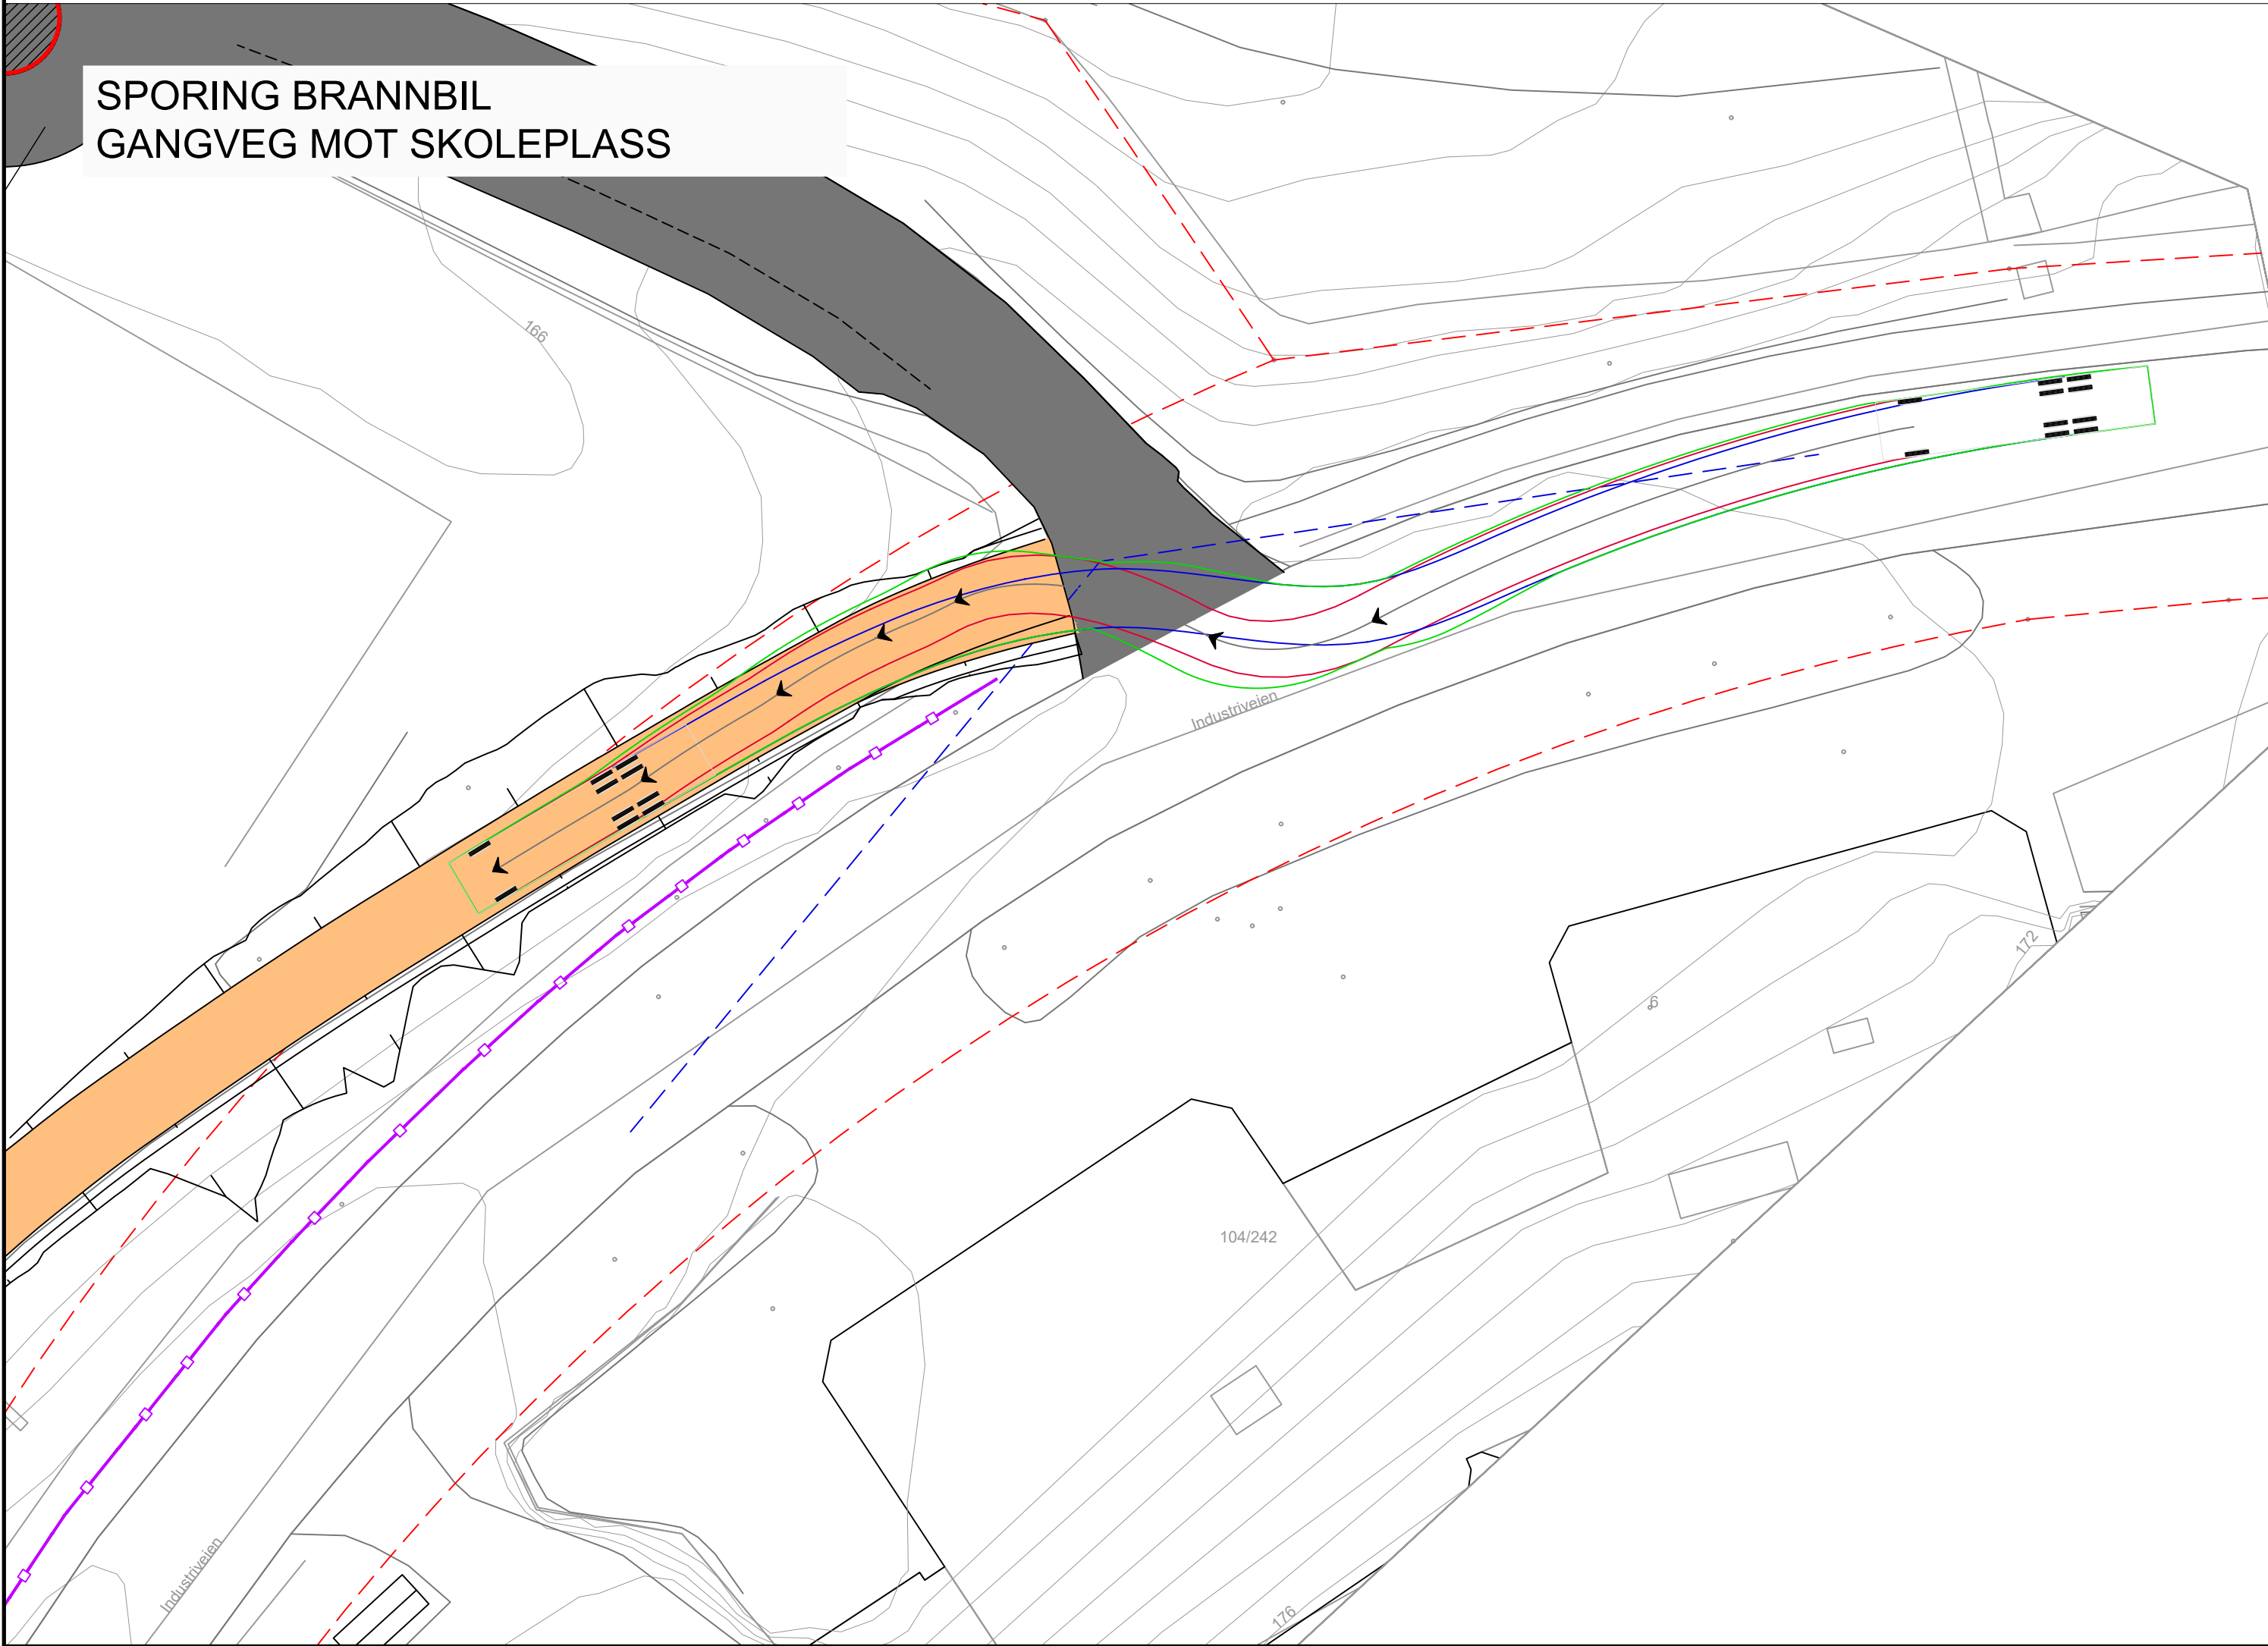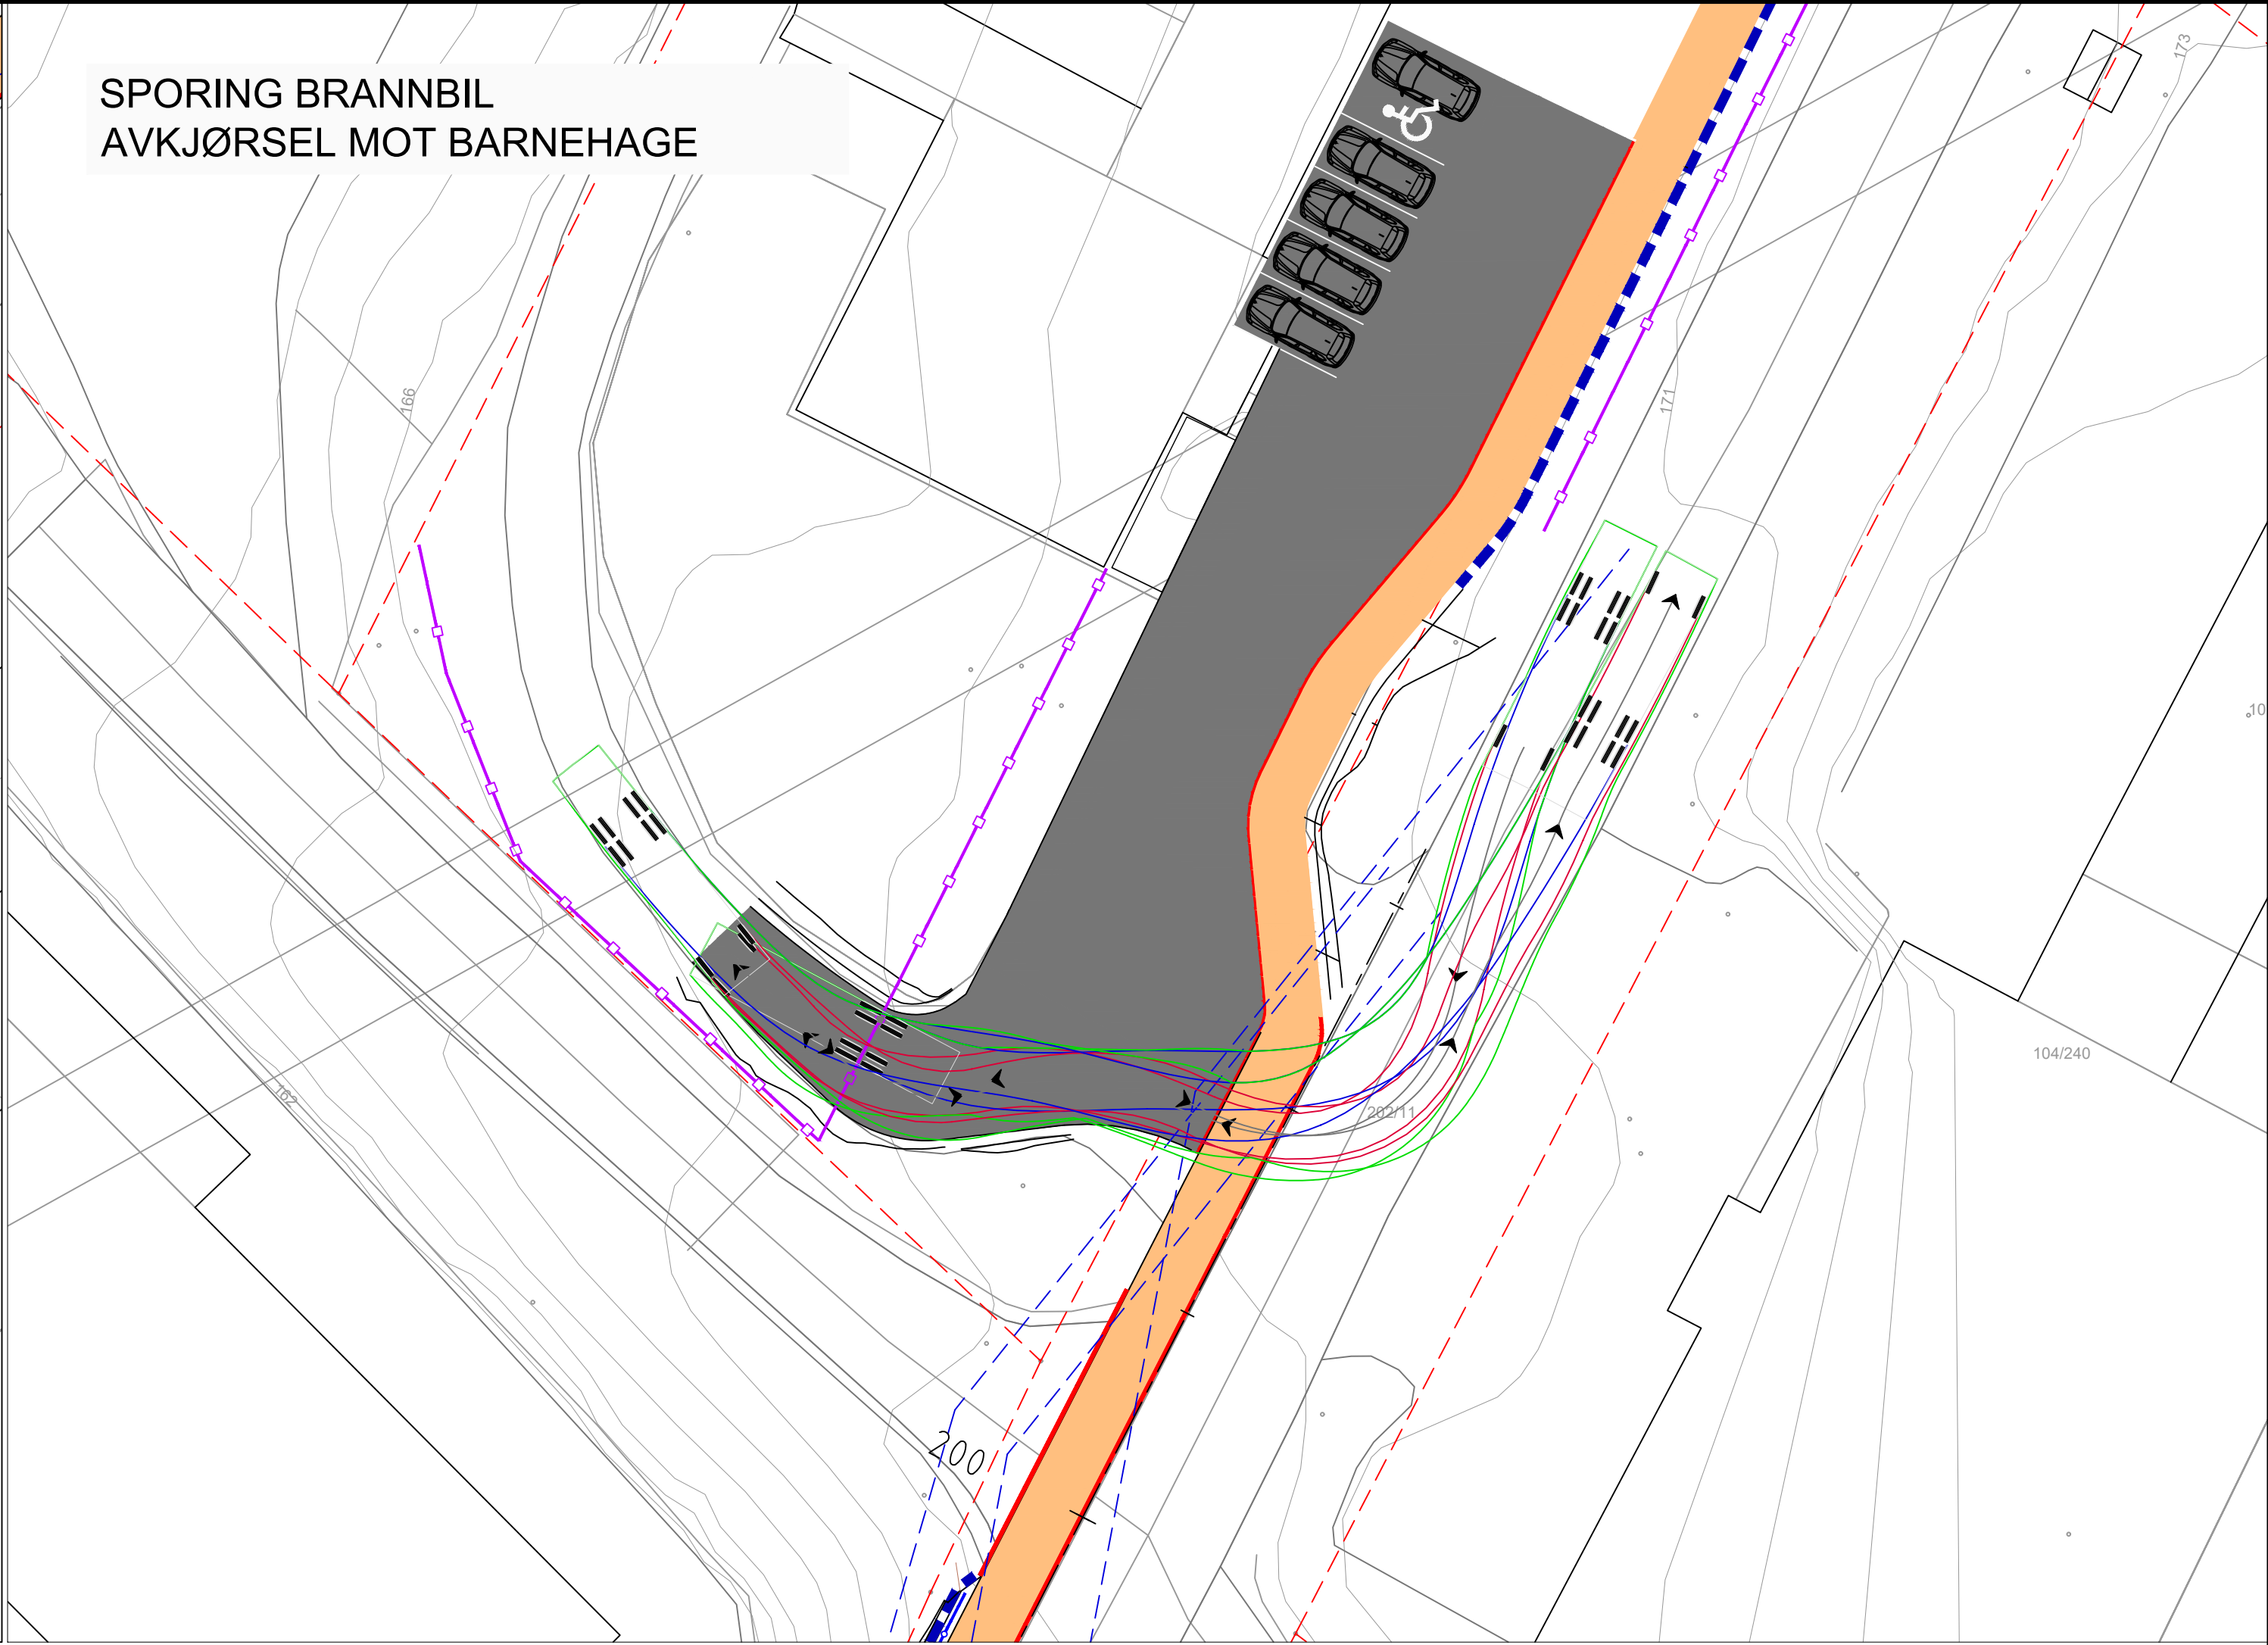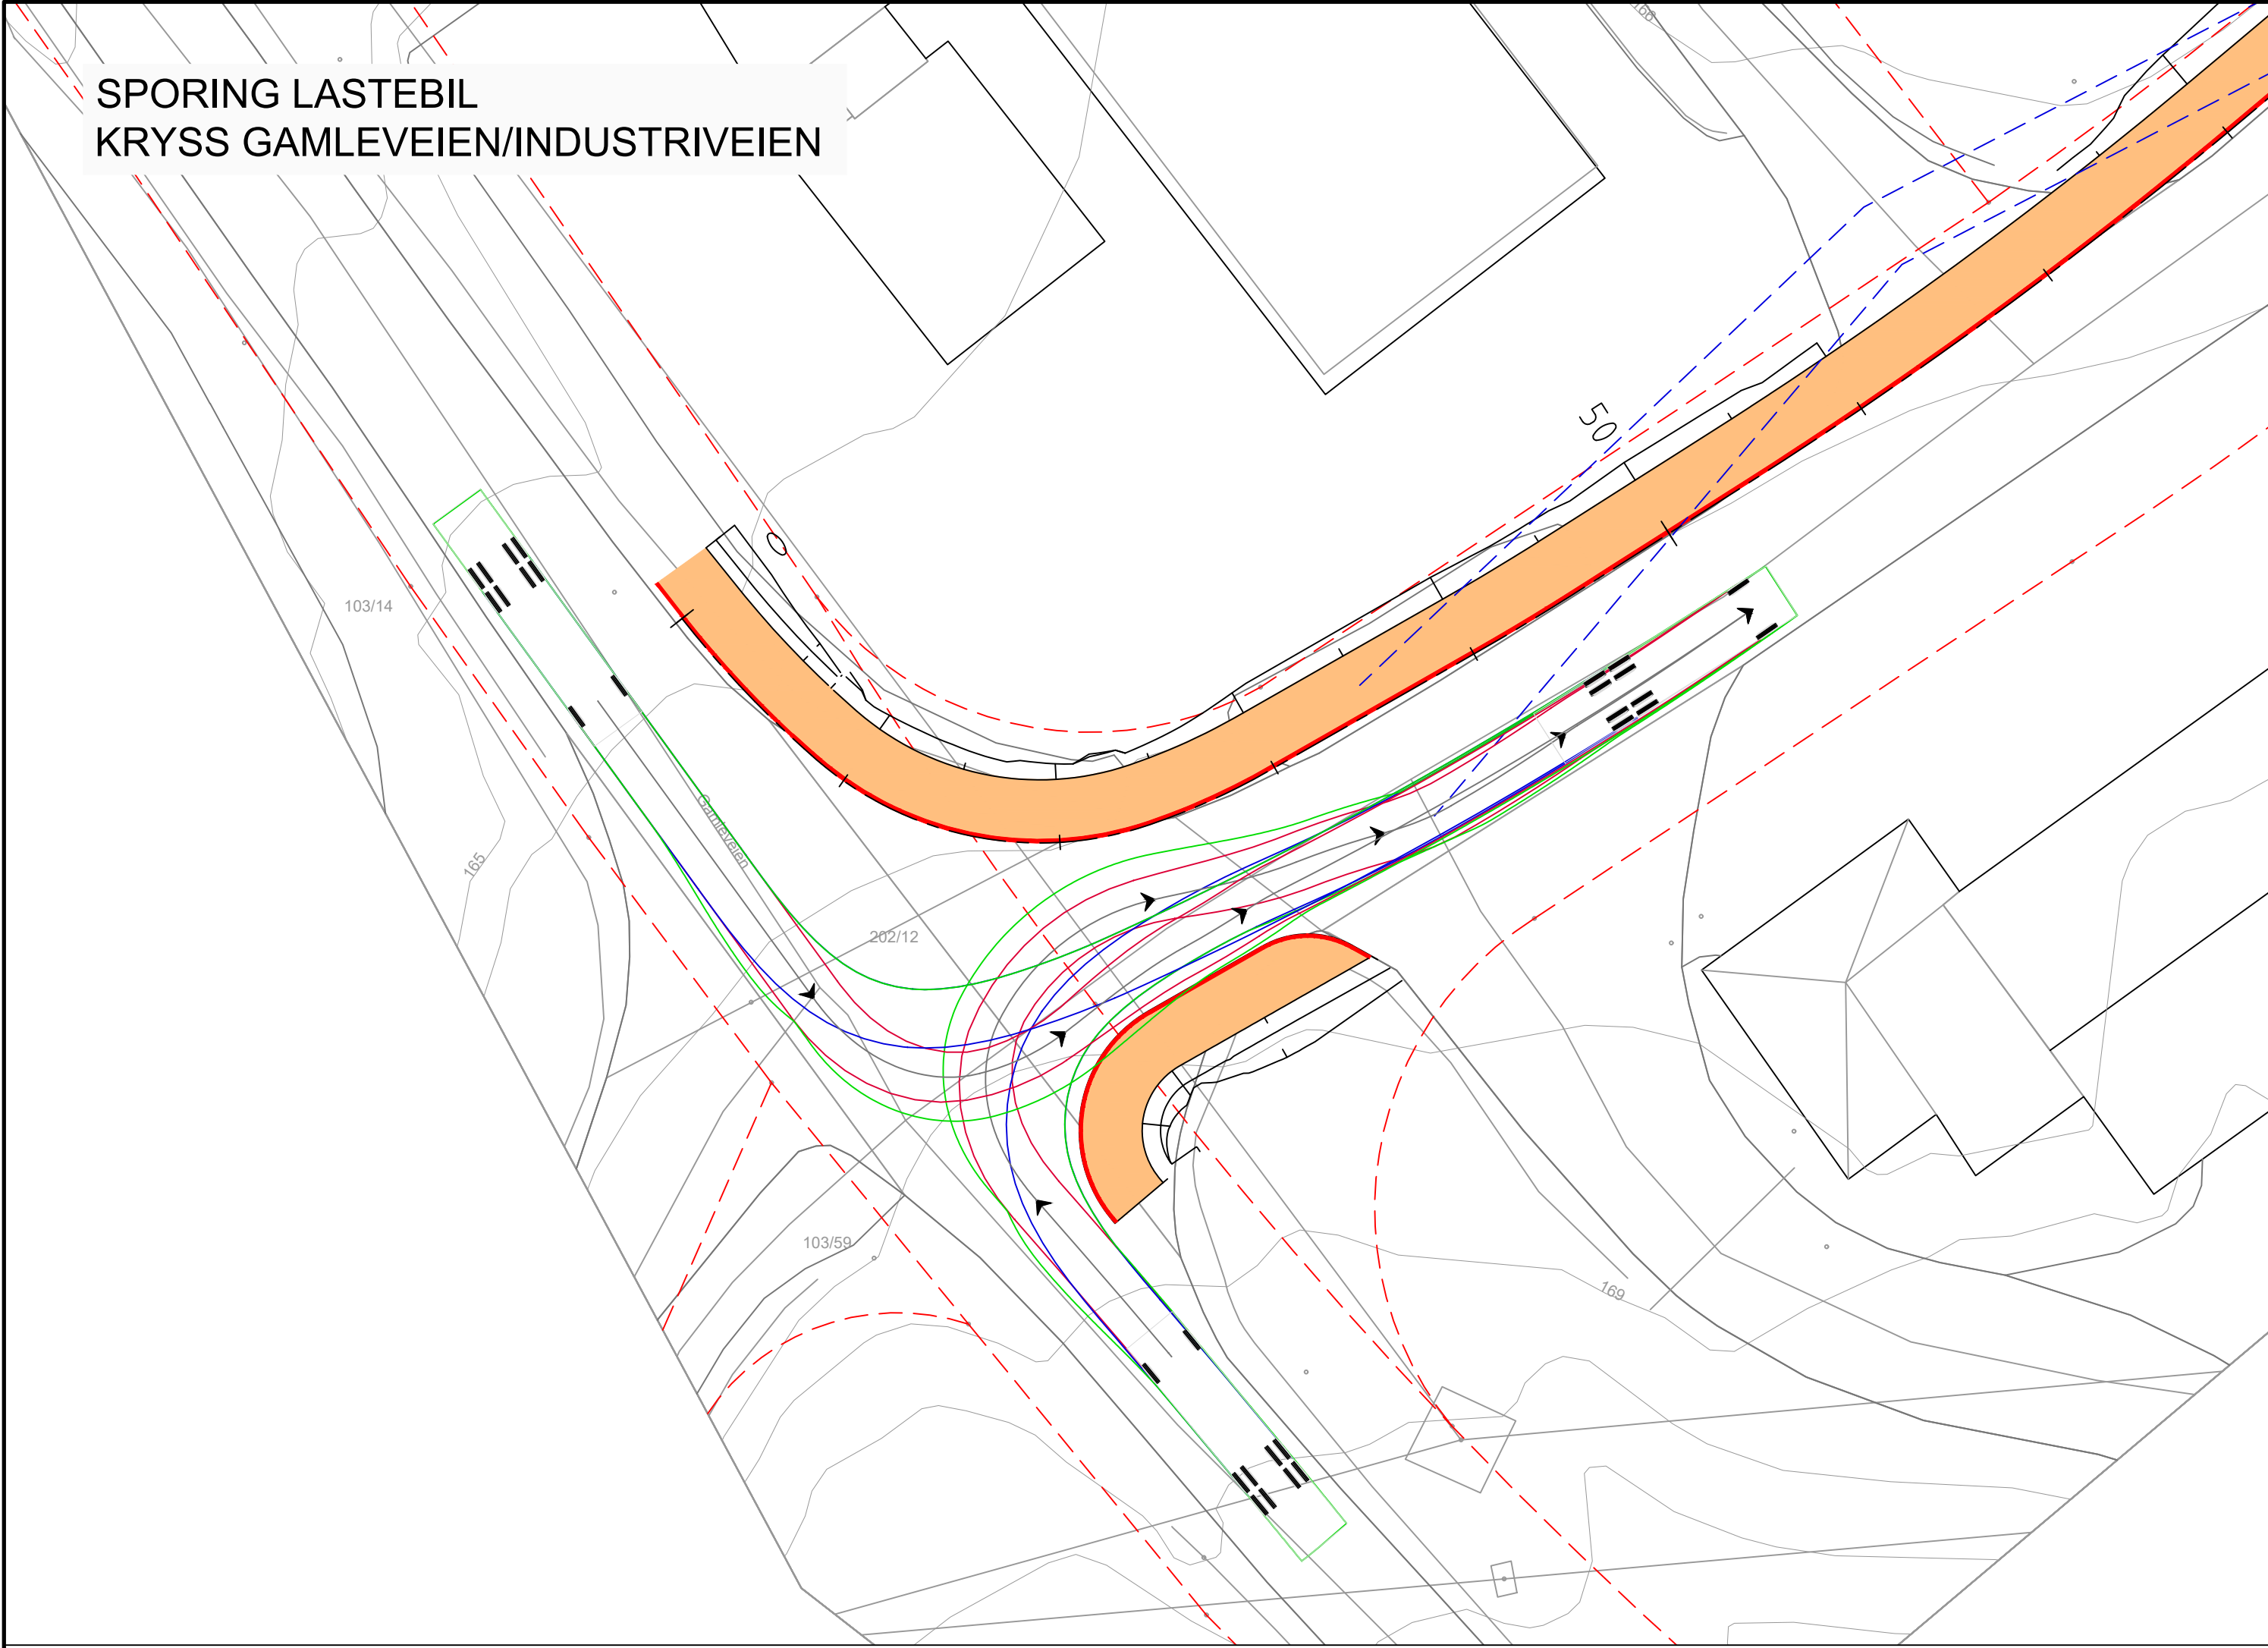


TEGNFORKLARING


- FORHJUL
- BAKHJUL
- OVERHENG

Rev.	2025-02-20	For godkjenning hos myndigheter	NinHau	KjeAar	PaSna
	Dato	Beskrivelse	Utarbeidet	Fagkontroll	Godkjent
Dette dokumentet er utarbeidet av Norconsult som del av det oppdraget som fremgår nedenfor. Opphavsretten tilhører Norconsult. Dokumentet må bare benyttes til det formål som oppdragsavtalen beskriver, og må ikke kopieres eller gjøres tilgjengelig på annen måte eller i større utstrekning enn formålet tilsier.					Målestokk (gjelder A1)
Tom Hagen Eiendom AS					1:250
Lørenskog friskole Industriveien 17, Lørenskog					
Sporingskurver Vedlegg til reguleringsplan					
Norconsult		Oppdragsnummer	Tegningsnummer	Revisjon	
		52404238	E1	E01	


NORMALPROFIL
FORTAU
INDUSTRIVEIEN
M = 1:50

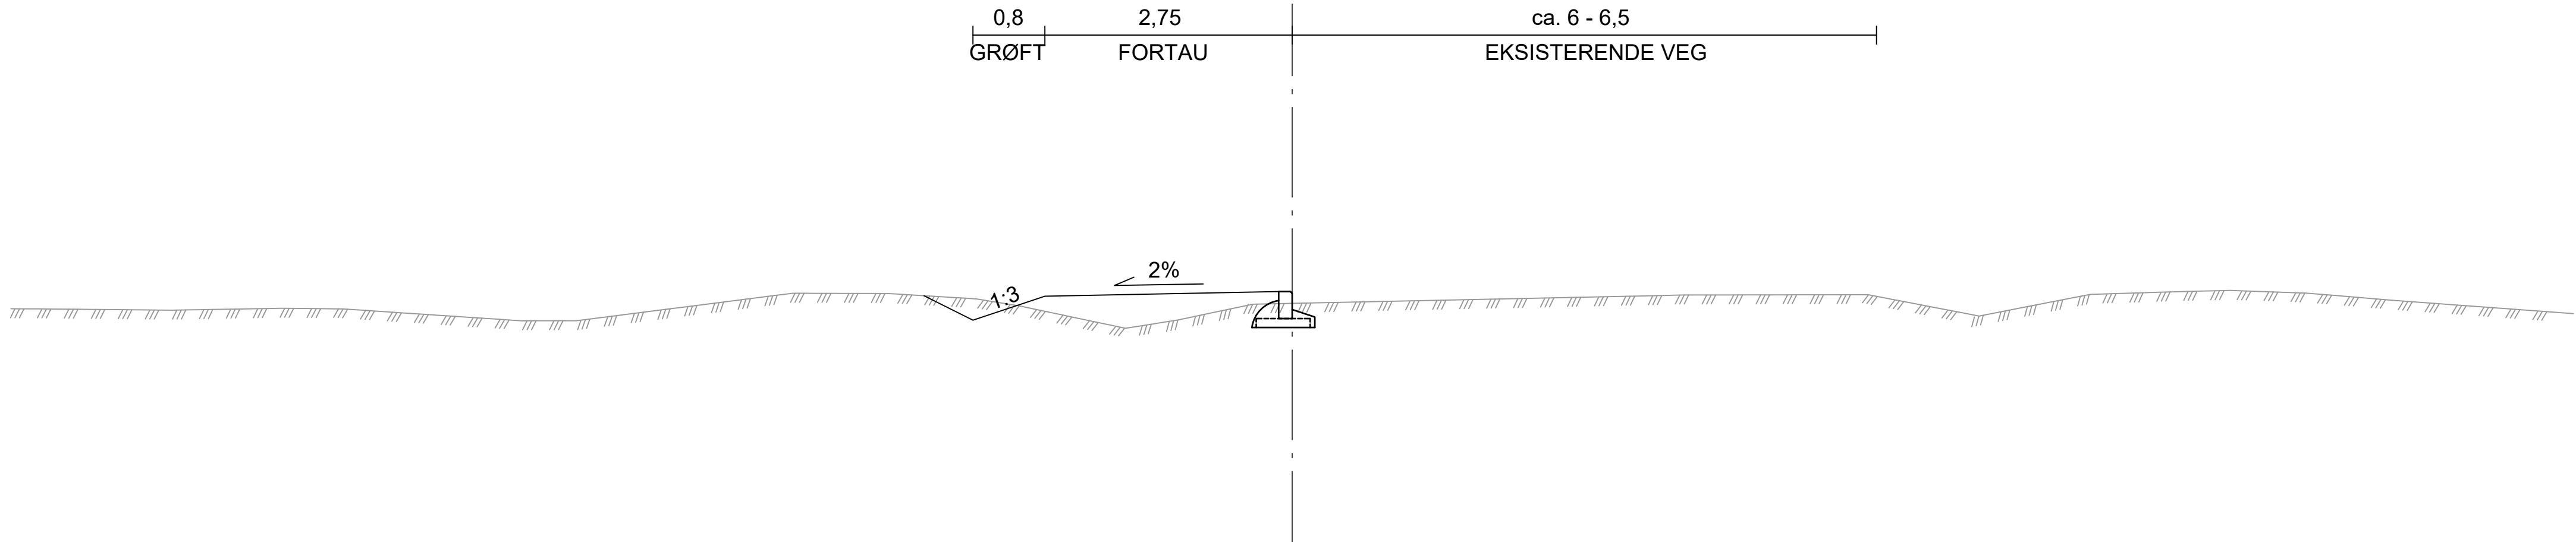


SNITT
INDUSTRIVEIEN
PR. 160
M = 1:50

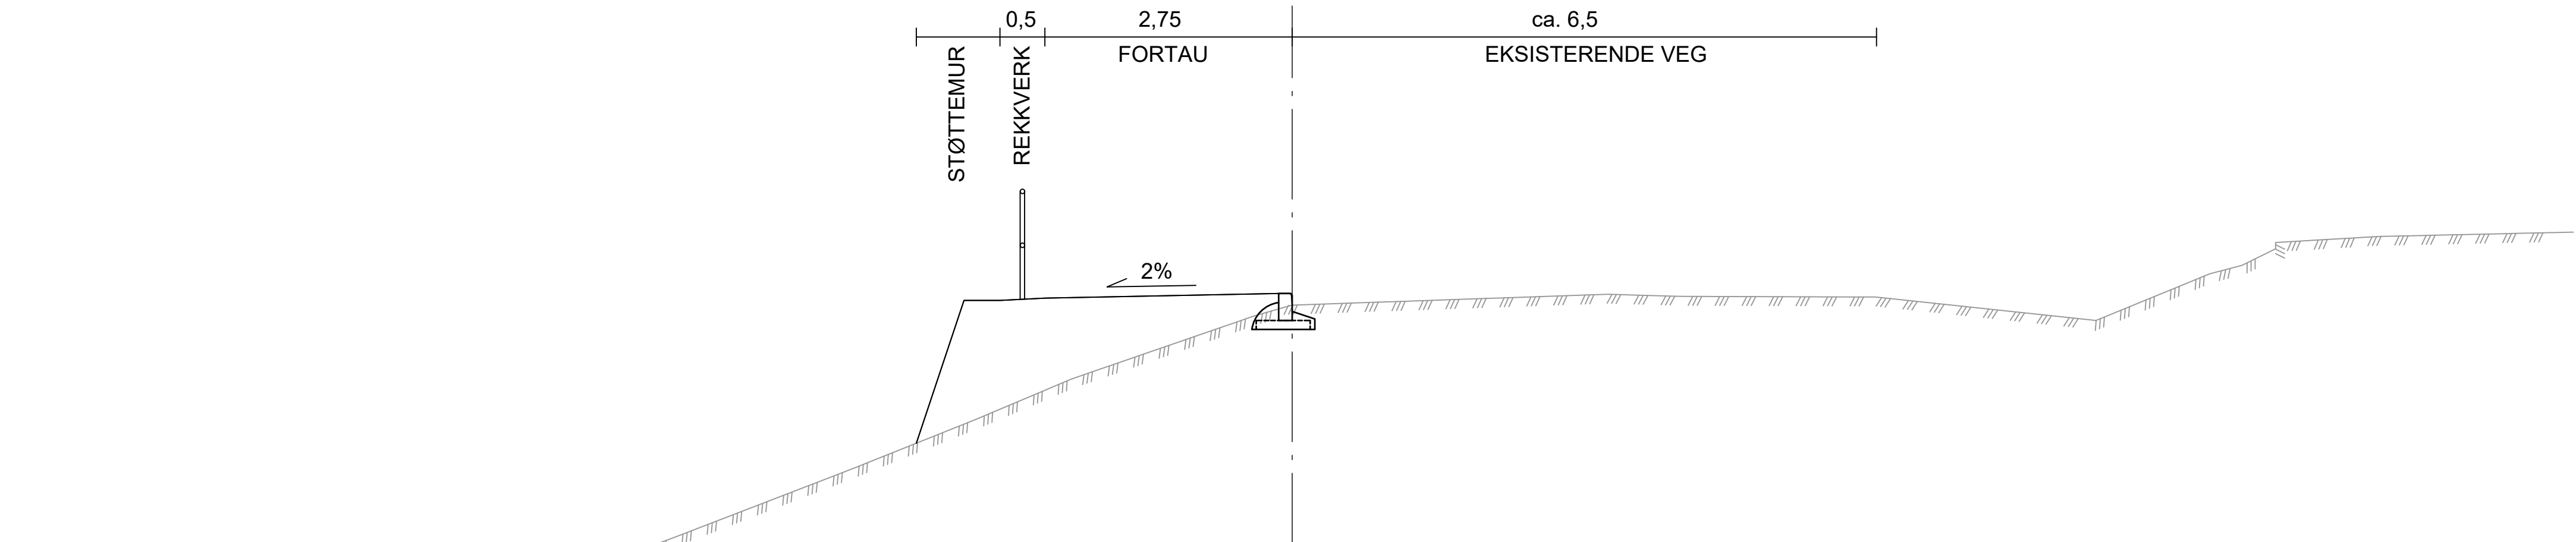

SNITT
INDUSTRIVEIEN
PR. 200
M = 1:50

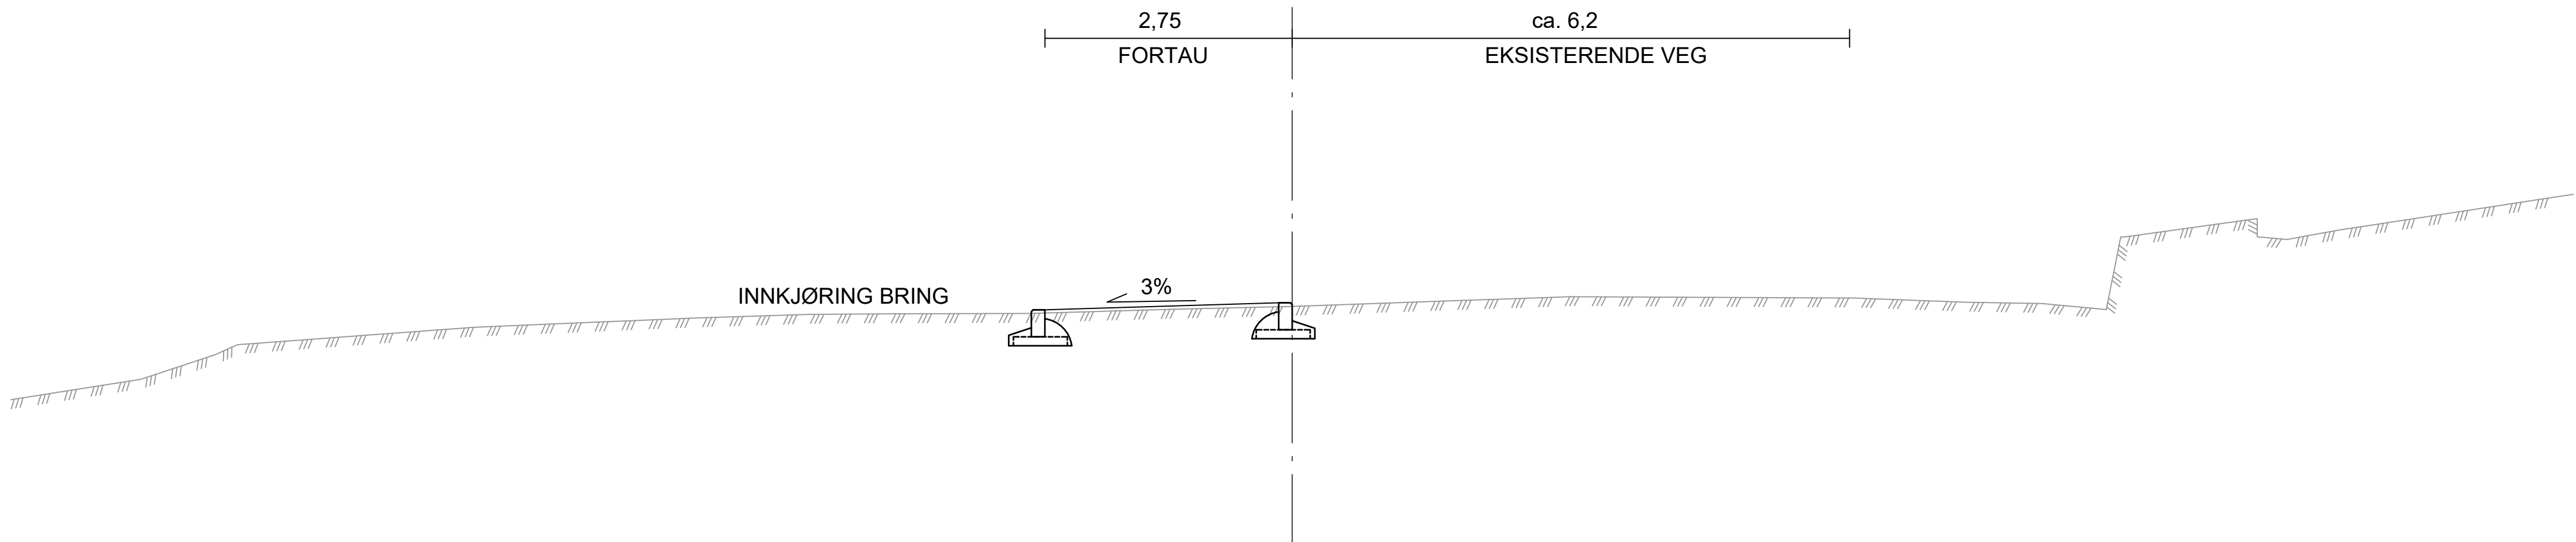

E01	2025-02-20	For godkjenning hos myndigheter	NinHau	KjeAar	PaSna
Rev.	Dato	Beskrivelse	Utarbeidet	Fagkontroll	Godkjent
Dette dokumentet er utarbeidet av Norconsult som del av det oppdraget som fremgår nedenfor. Opphavsretten tilhører Norconsult. Dokumentet må bare benyttes til det formål som oppdragsavtalen beskriver, og må ikke kopieres eller gjøres tilgjengelig på annen måte eller i større utstrekning enn formålet tilsier.					Målestokk (gjelder A1)
Tom Hagen Eiendom AS					1:50
Lørenskog friskole Industriveien 17, Lørenskog					
Normalprofil og snitt Vedlegg til reguleringsplan					
Norconsult		Oppdragsnummer	Tegningsnummer	Revisjon	
		52404238	F1	E01	

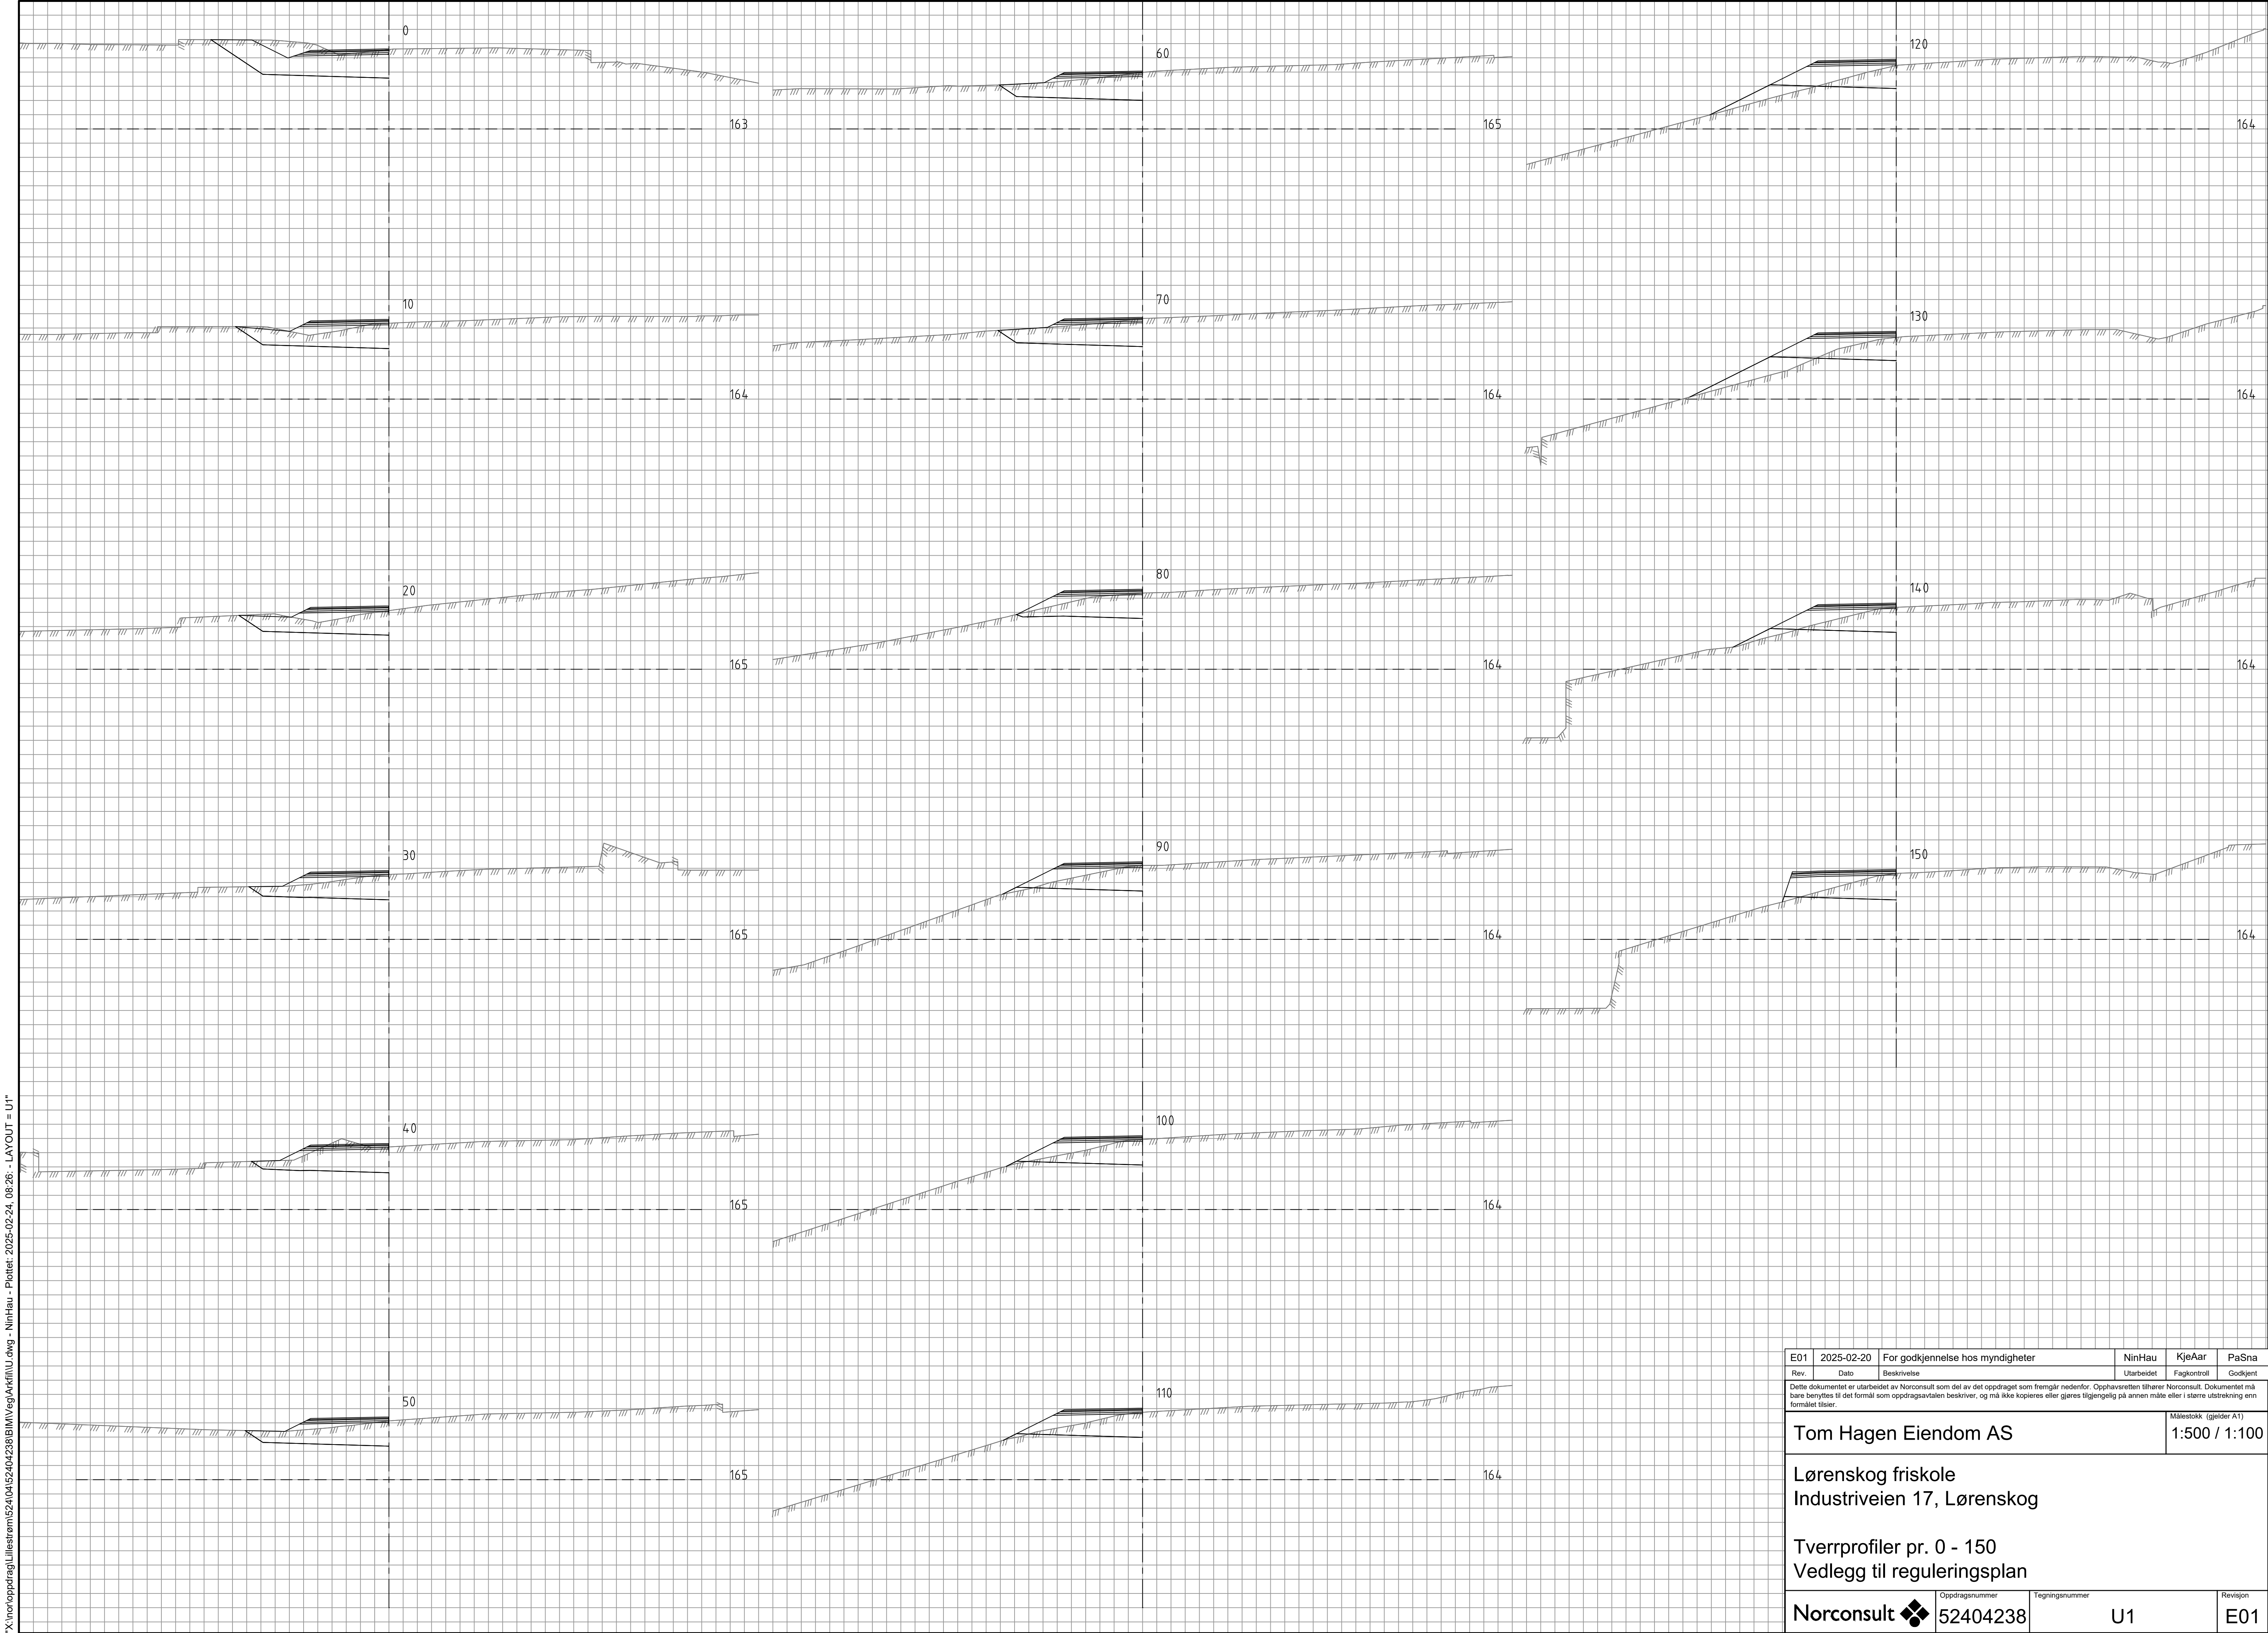

"X:\pro\opprdrag\lillesforn\52404238\BIM\Veg\Ark\U1.dwg - NinHau - Plottet: 2025-02-24, 08:28 - LAYOUT = U1"

E01	2025-02-20	For godkjenning hos myndigheter		NinHau	KjeAar	PaSna
Rev.	Dato	Beskrivelse		Utarbeidet	Fagkontroll	Godkjent
Dette dokumentet er utarbeidet av Norconsult som del av det oppdraget som fremgår nedenfor. Opphavsretten tilhører Norconsult. Dokumentet må bare benyttes til det formål som oppdragsavtalen beskriver, og må ikke kopieres eller gjøres tilgjengelig på annen måte eller i større utstrekning enn formålet tilsier.						
Tom Hagen Eiendom AS					Målestokk (gjelder A1) 1:500 / 1:100	
Lørenskog friskole Industriveien 17, Lørenskog						
Tverrprofiler pr. 0 - 150 Vedlegg til reguleringsplan						
Norconsult		Oppdragsnummer 52404238	Tegningsnummer U1			Revisjon E01

